
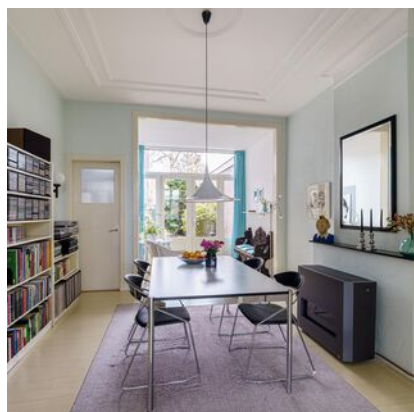


Mooi wonen
in
Haarlem

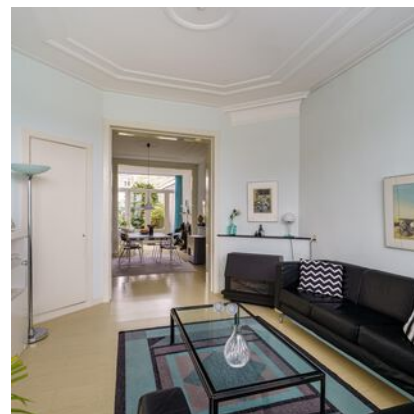

Prinsessekade


2012 MB Haarlem

Vraagprijs € 749.000 k.k.

023-5264060
info@huizenstede.nl
www.huizenstede.nl



HUIZENSTED
MAKELAARS

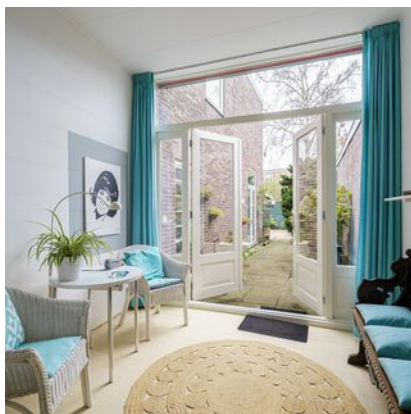

Prinsessekade 34 Zw 2012 MB Haarlem

Soort woning

Benedenwoning

Type woning

Appartement

Aantal kamers

5

Inhoud

491 m³

Woonoppervlakte

118 m²

Bouwjaar

1917

Ligging

aan water, in woonwijk

Tuin

achtertuin, patio atrium

Hoofdtuin

74 m²

Verwarming

Cv ketel

Isolatie

Dubbel glas

Cv- ketel

Intergas 2021

Vraagprijs

€ 749.000 k.k.

Omschrijving



Licht en karakteristiek benedenappartement met extra verdieping, uitzicht over het water en een tuin van maar liefst 17 meter diep!

Op een fantastische locatie ligt dit lichte beneden-appartement met een extra kamer en badkamer op de eerste verdieping. Een huis met charme, hoog plafond en volop mogelijkheden om het geheel naar eigen smaak te moderniseren; de perfecte basis om jouw droomhuis van te maken!

De woning beschikt over een riante achtertuin van ca. 17 meter diep en, een zeldzaamheid op deze plek, er is een achterom via de zijkant waardoor de tuin uitstekend bereikbaar is. Binnen geniet je van een lichte woonkamer met hoge ramen, drie ruime slaapkamers en een badkamers: comfortabel wonen voor gezinnen of stellen die graag de ruimte hebben.

De ligging is perfect: in een kindvriendelijke buurt met speeltuintjes en groen, terwijl het bruisende stadsleven van Haarlem letterlijk om de hoek ligt. Winkels, ateliers, gezellige eetcafés en restaurants zijn op loop- en fietsafstand te vinden. Ook culturele hotspots zoals De Stadsschouwburg, Het Teylers Museum, Frans Hals Museum, De Hallen, het Patronaat, de Toneelschuur en de Philharmonie liggen binnen handbereik. In de omgeving vind je bovendien diverse basisscholen en middelbare scholen met uiteenlopende onderwijsconcepten.

Voor natuurliefhebbers zijn de duinen, bossen en het strand eenvoudig per fiets bereikbaar. Daarnaast ligt de woning gunstig ten opzichte van de uitvalswegen naar Amsterdam, Schiphol, Utrecht en Den Haag. Station Haarlem bevindt zich op ca. 20 minuten fietsen en station Heemstede-Aerdenhout op slechts 10 minuten. Ook zijn er op loopafstand busverbindingen zoals buslijn 80 met een halte aan de overkant en de snelbus naar Amsterdam-Zuid vanaf het Houtplein.

INDELING

Parterre: eigen entree, kelderkast onder de trap met meterkast, hal en apart toilet met fonteintje, keuken en wasmachine aansluiting, deur naar de patio, woonkamer en suite (3 meter hoog plafond), erker aan de voorzijde, serre aan de achterzijde met openslaande deuren naar de achtertuin, hal met deur naar de patio, 1e slaapkamer, 2e slaapkamer met openslaande deuren naar de achtertuin, trap naar de 1e etage.

1e Etage: overloop, 3e slaapkamer, badkamer met douche, toilet en wastafelmeubel.

Achtertuin (17 meter diep) op het Oosten met achterom en twee bergingen.

DETAILS

- Bouwjaar: ca. 1917;
- Naar eigen smaak te moderniseren;
- 3 Slaapkamers;
- Achtertuin, voortuin en patio;
- Via de poort naast het gebouw is de achtertuin bereikbaar;

Omschrijving



- 2 Bergingen;
- Eigen entree (niet gedeeld met de bovenburen);
- Beschermd stadsgezicht, Orde2;
- Energielabel G;
- Mix van kunststof en houten kozijnen, voornamelijk dubbel glas;
- Houten kozijnen geschilderd 2025;
- Houten palen fundering volgens funderingskaart van de Gemeente Haarlem;
- VvE; gezamenlijke opstalverzekering, getekende intentieverklaring aanwezig;
- Overdracht in overleg.




























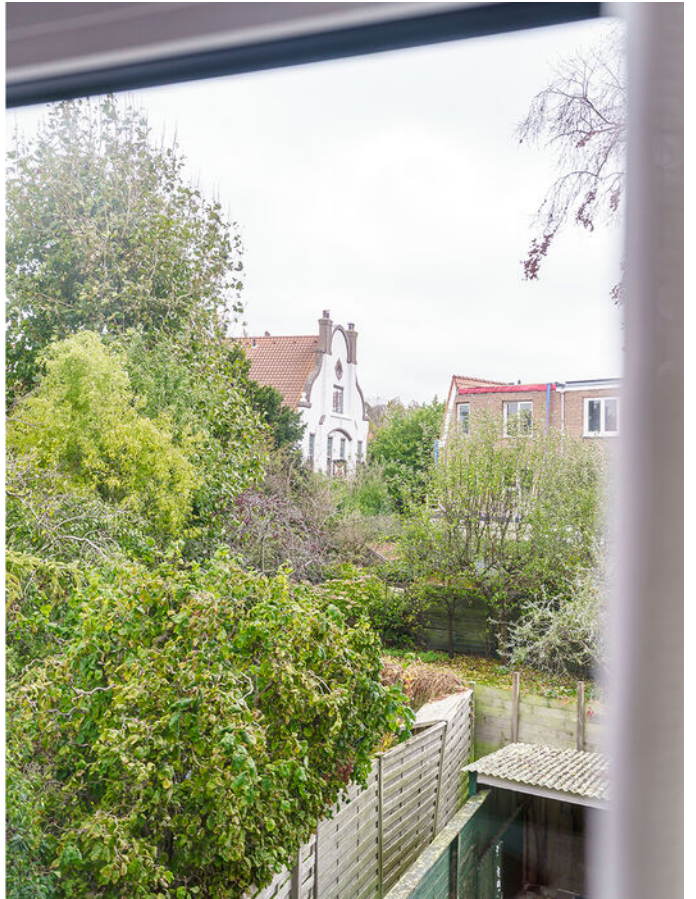











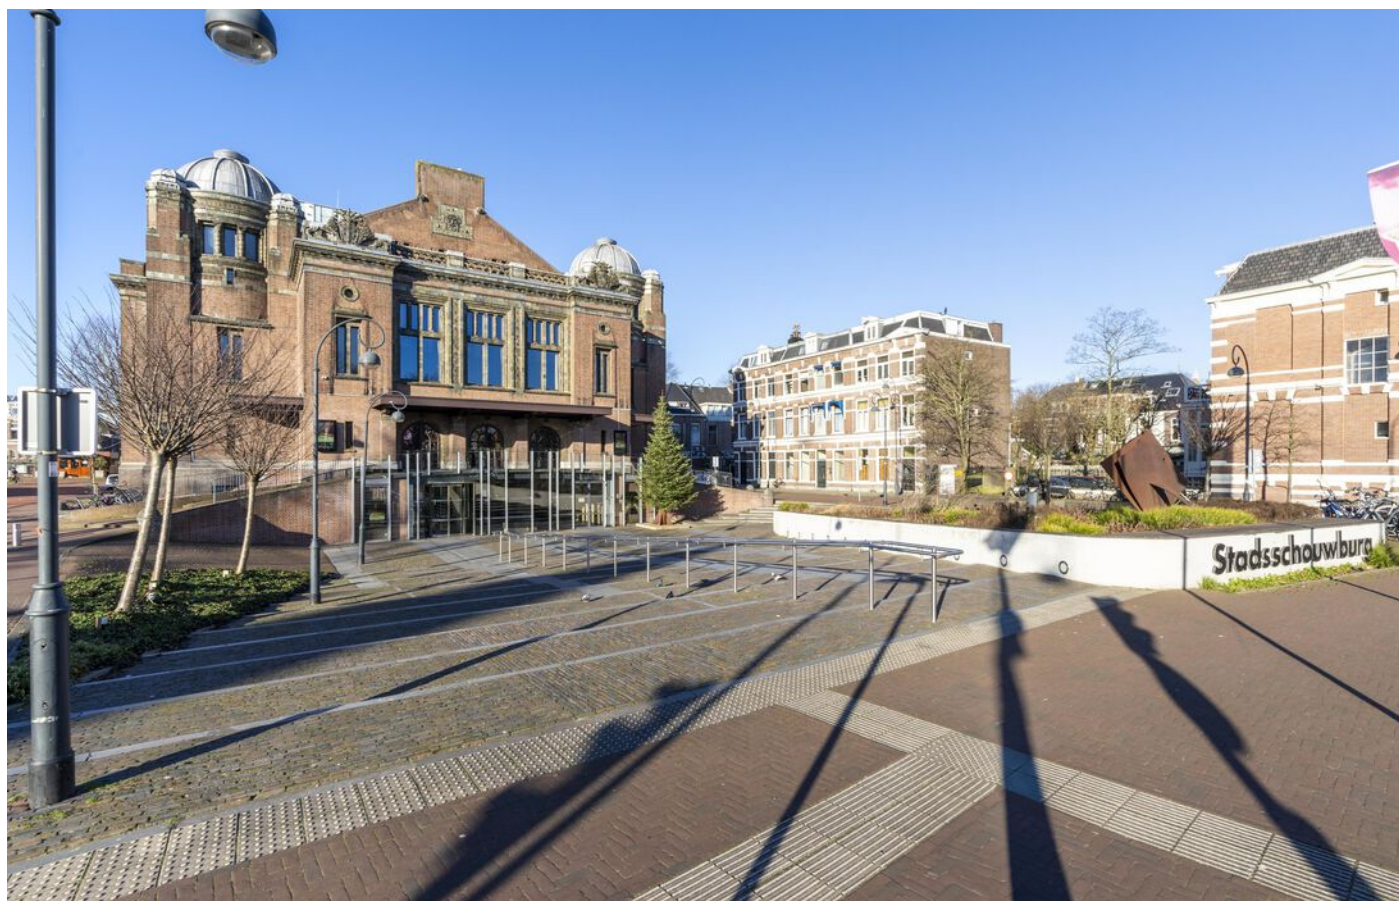

Plattegrond

Prinsessekade 34 Zw
2012 MB Haarlem


2012 MB Haarlem

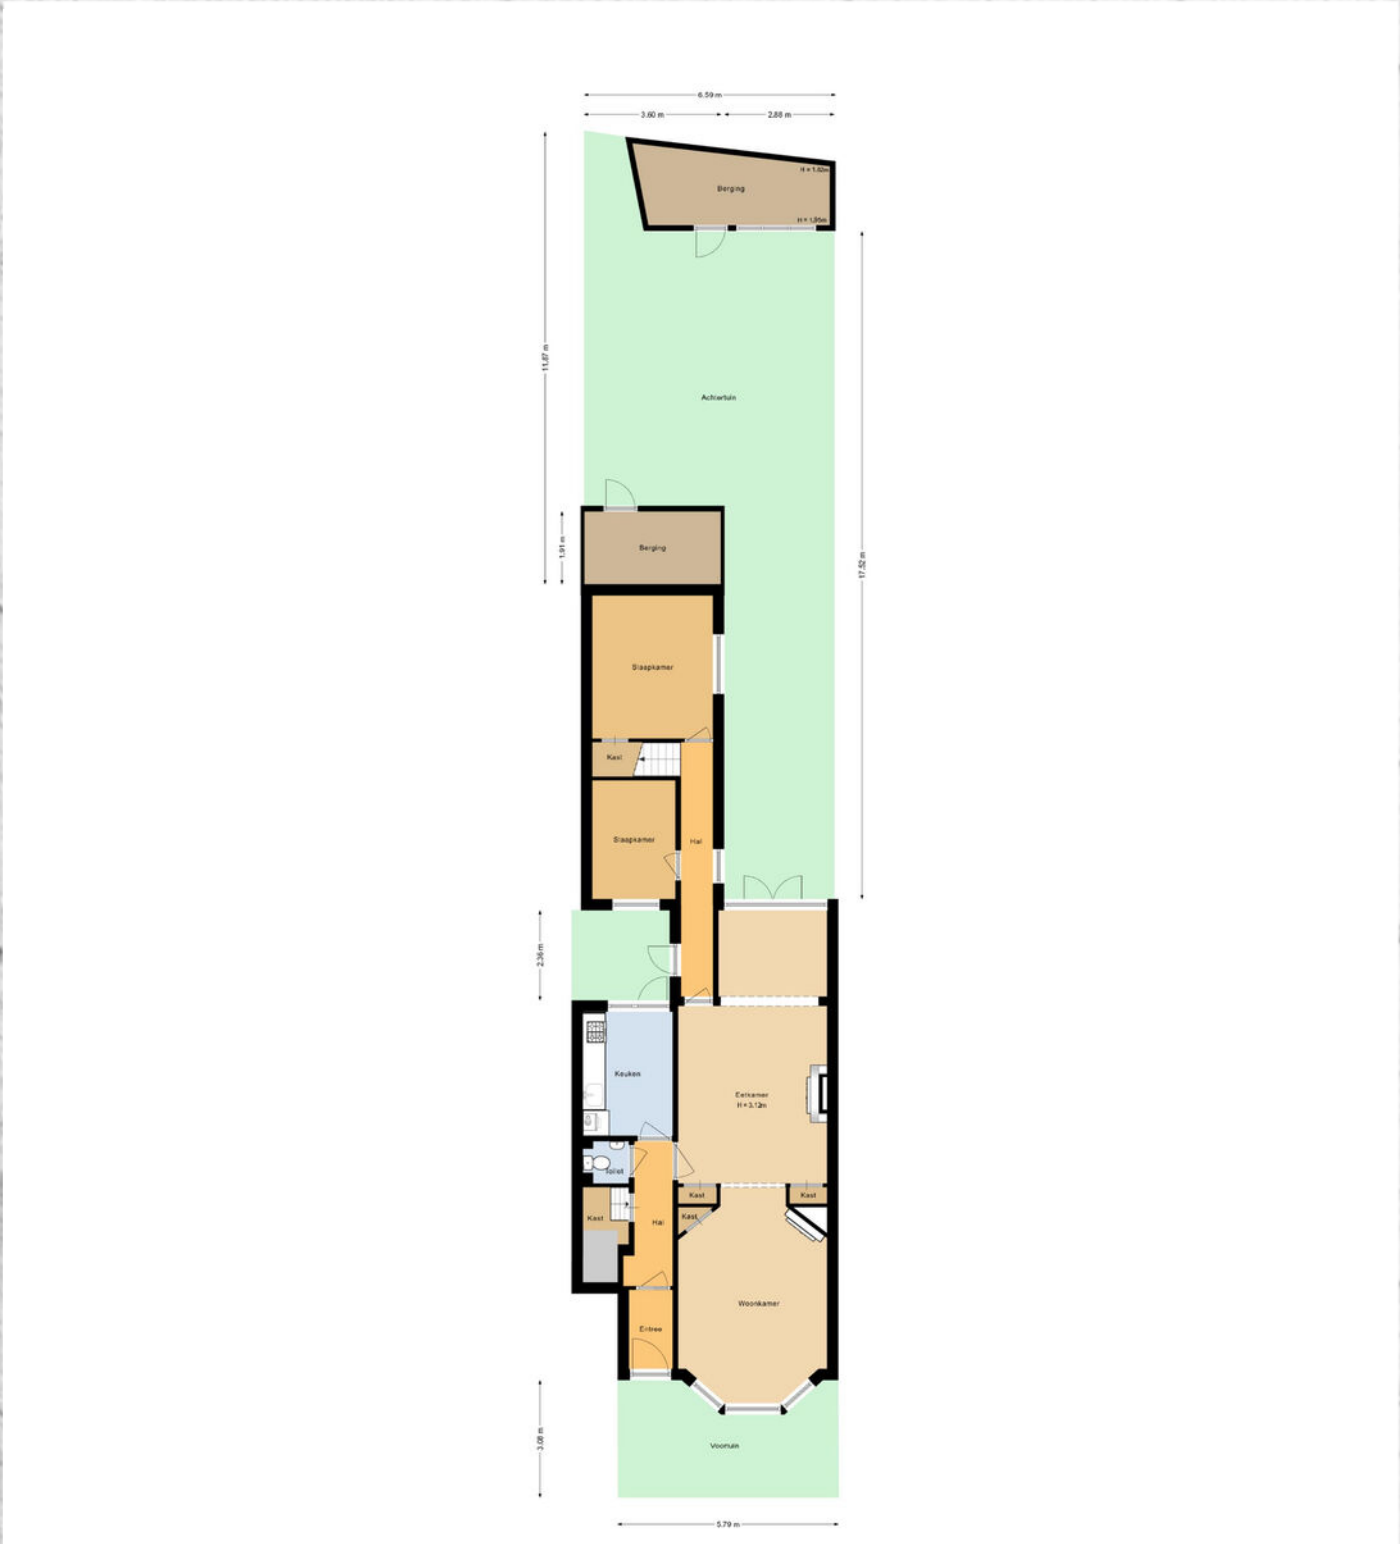

Plattegrond

Prinsessekade 34 Zw


2012 MB Haarlem

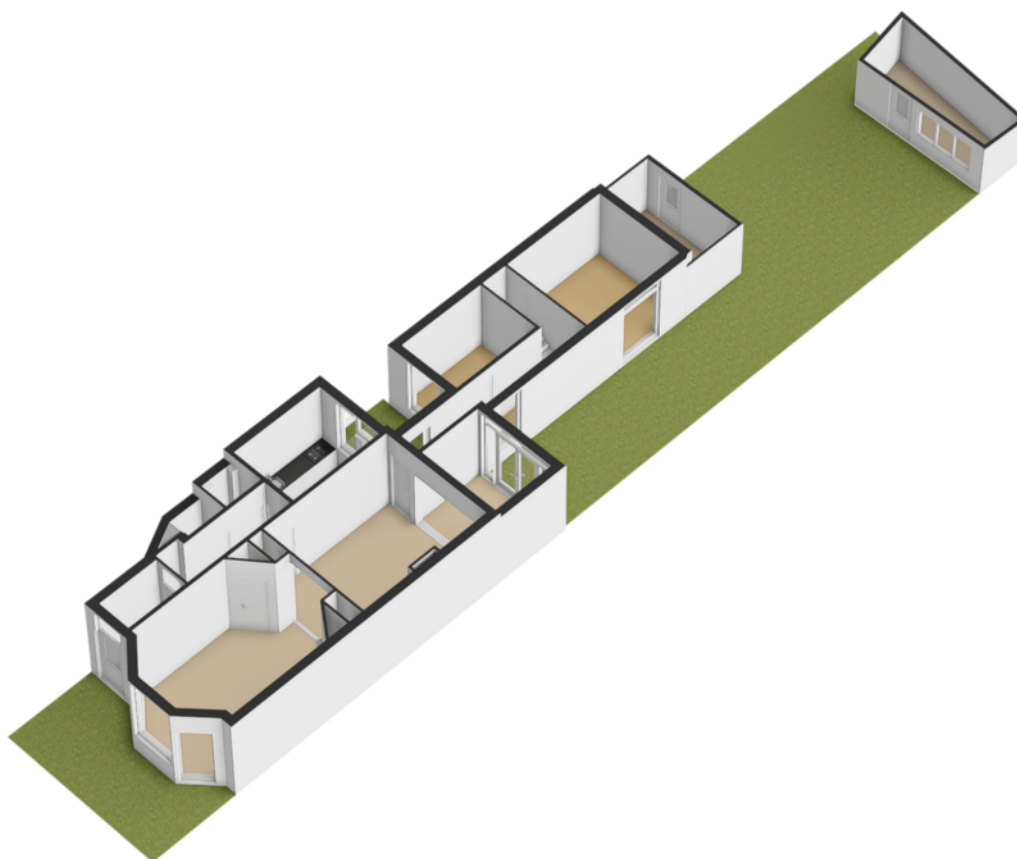

Plattegrond

Prinsessekade 34 Zw


2012 MB Haarlem

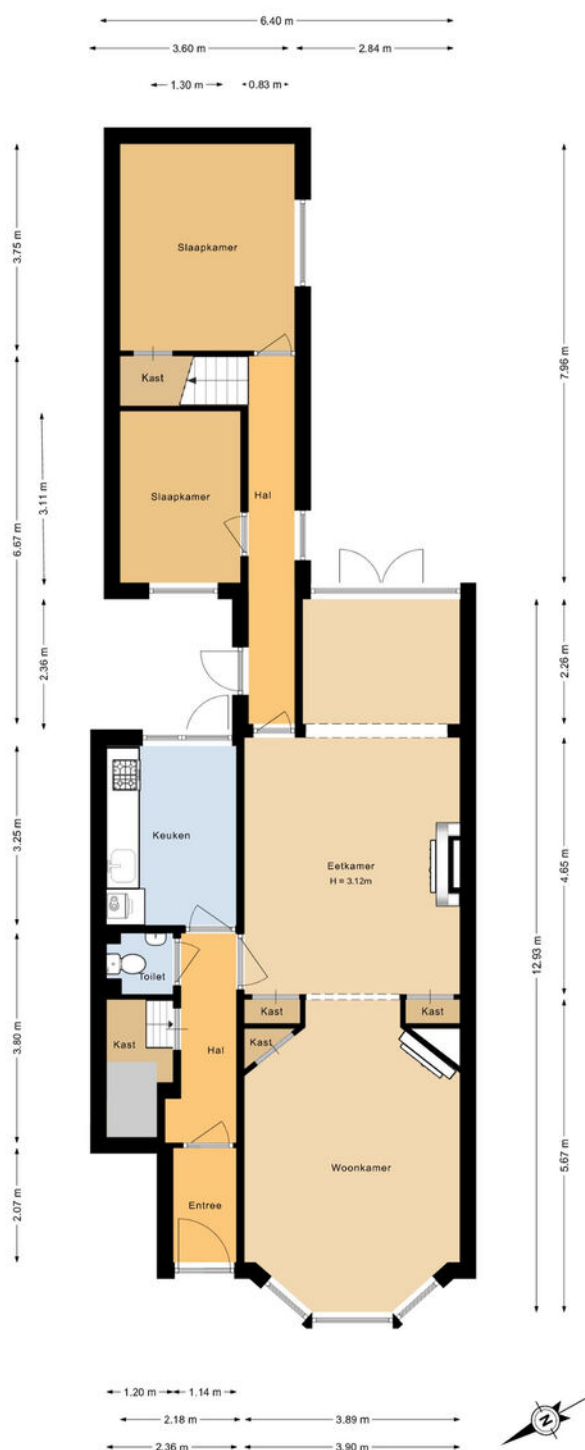

Plattegrond

Prinsessekade 34 Zw


2012 MB Haarlem

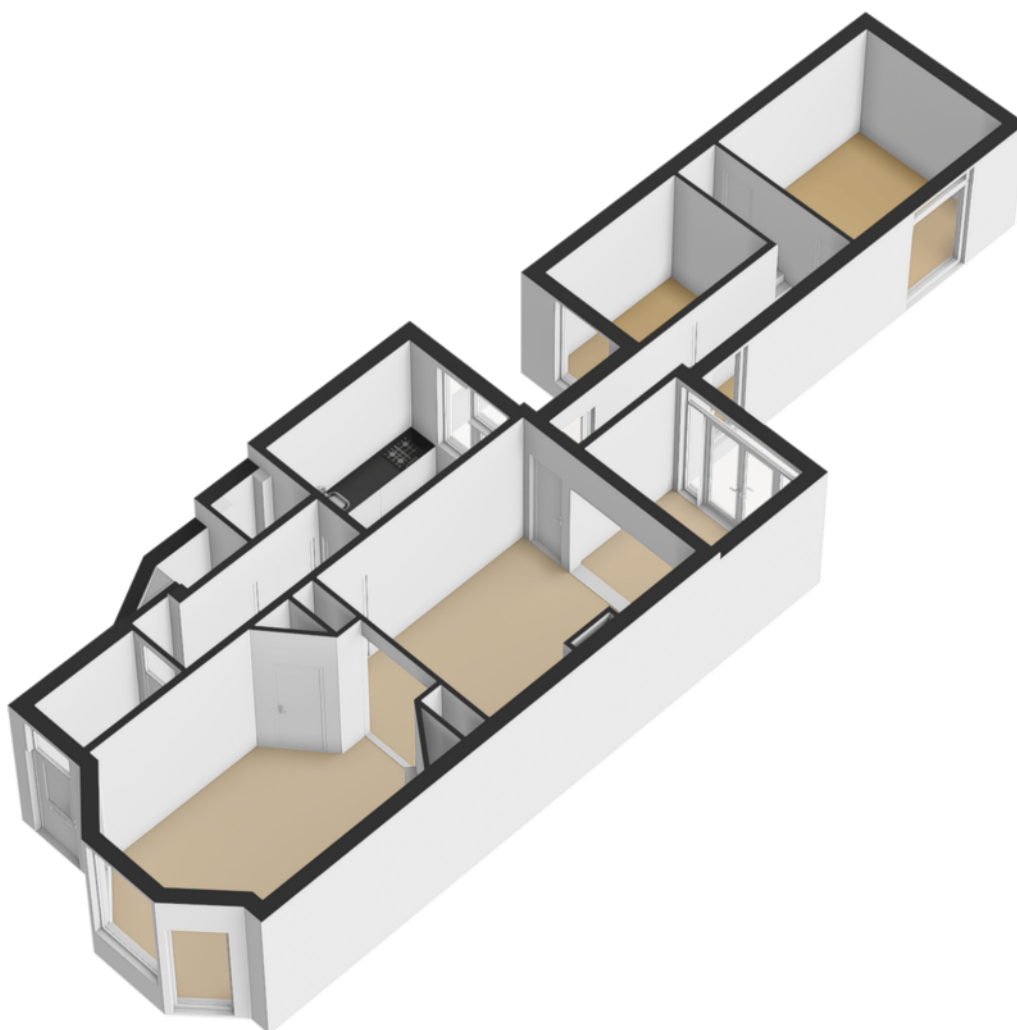

Plattegrond

Prinsessekade 34 Zw


2012 MB Haarlem

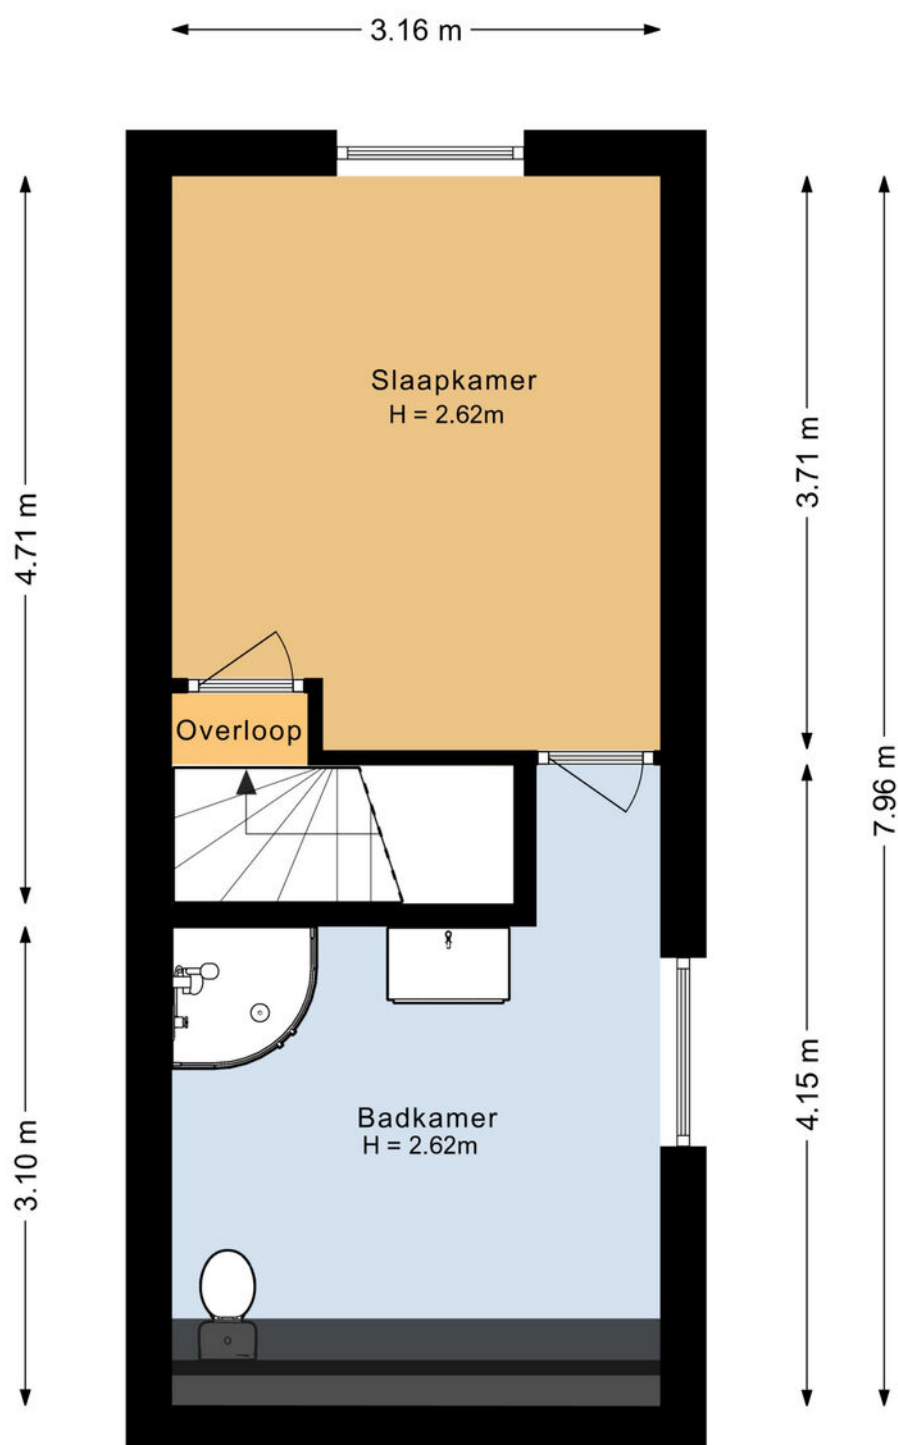

Plattegrond

Prinsessekade 34 Zw

2012 MB Haarlem

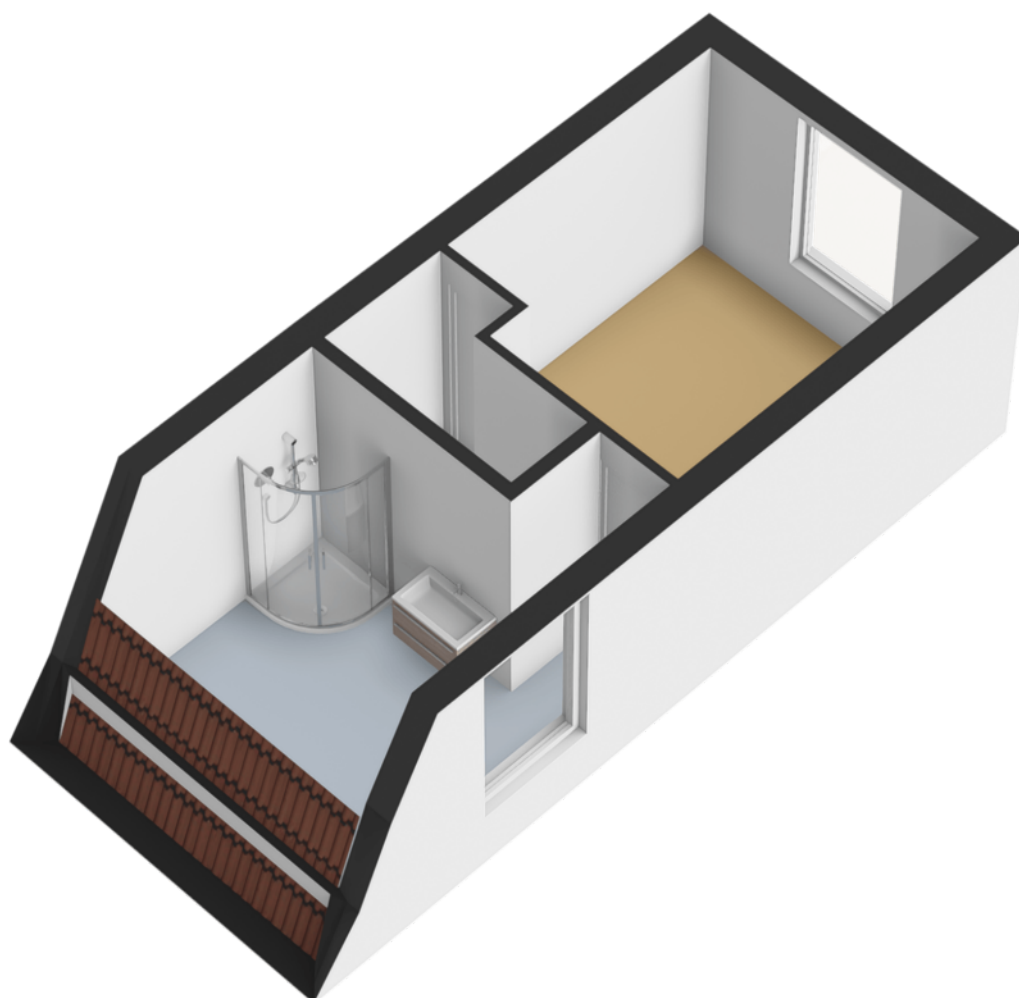

ZEKER VERDUURZAMEN

Meetcertificaat

Objectgegevens

Object: Appartement
Adres: Prinsessekade 34 ZW
Postcode: 2012 MB
Plaats: Haarlem

Datum meetrapport: 17-10-2025
Type meetcertificaat: Type A, Maatvoering en ruimtegebruik op locatie gecontroleerd.
Status: Definitief

Meetgegevens

Gebruiksoppervlakte wonen	118.42	m ²
Overige inpandige ruimte	0.00	m ²
Gebouw gebonden buitenruimte	0.00	m ²
Externe bergruimte	15.95	m ²
Bruto inhoud woning	490.77	m ³

De gebruiksoppervlakten (GBO) zijn opgebouwd conform de meetinstructies van de [Waarderingskamer, BBMI, NEN 2580](#). Rapport is opgemaakt door Zeker Verduurzamen, naar beste kennis en wetenschap, geheel te goeder trouw.

Kadastrale kaart

Prinsessekade 34 Zw

2012 MB Haarlem

Kadastrale kaart

Uw referentie: prinsessekade



12345

Deze kaart is noordgericht

Perceelnummer

Huisnummer

Vastgestelde kadastrale grens

Voorlopige kadastrale grens

Administratieve kadastrale grens

Bebouwing

Voor een eensluidend uittreksel, geleverd op 30 september 2025

De bewaarder van het kadaster en de openbare registers

Schaal 1: 500

Kadastrale gemeente Haarlem

Sectie S

Perceel 139

Aan dit uittreksel kunnen geen betrouwbare maten worden ontleend.


De Dienst voor het kadaster en de openbare registers behoudt zich de intellectuele eigendomsrechten voor, waaronder het auteursrecht en het databankenrecht.

kadaster



Locatie
op de
kaart

Prinsessekade 34 Zw
2012 MB Haarlem

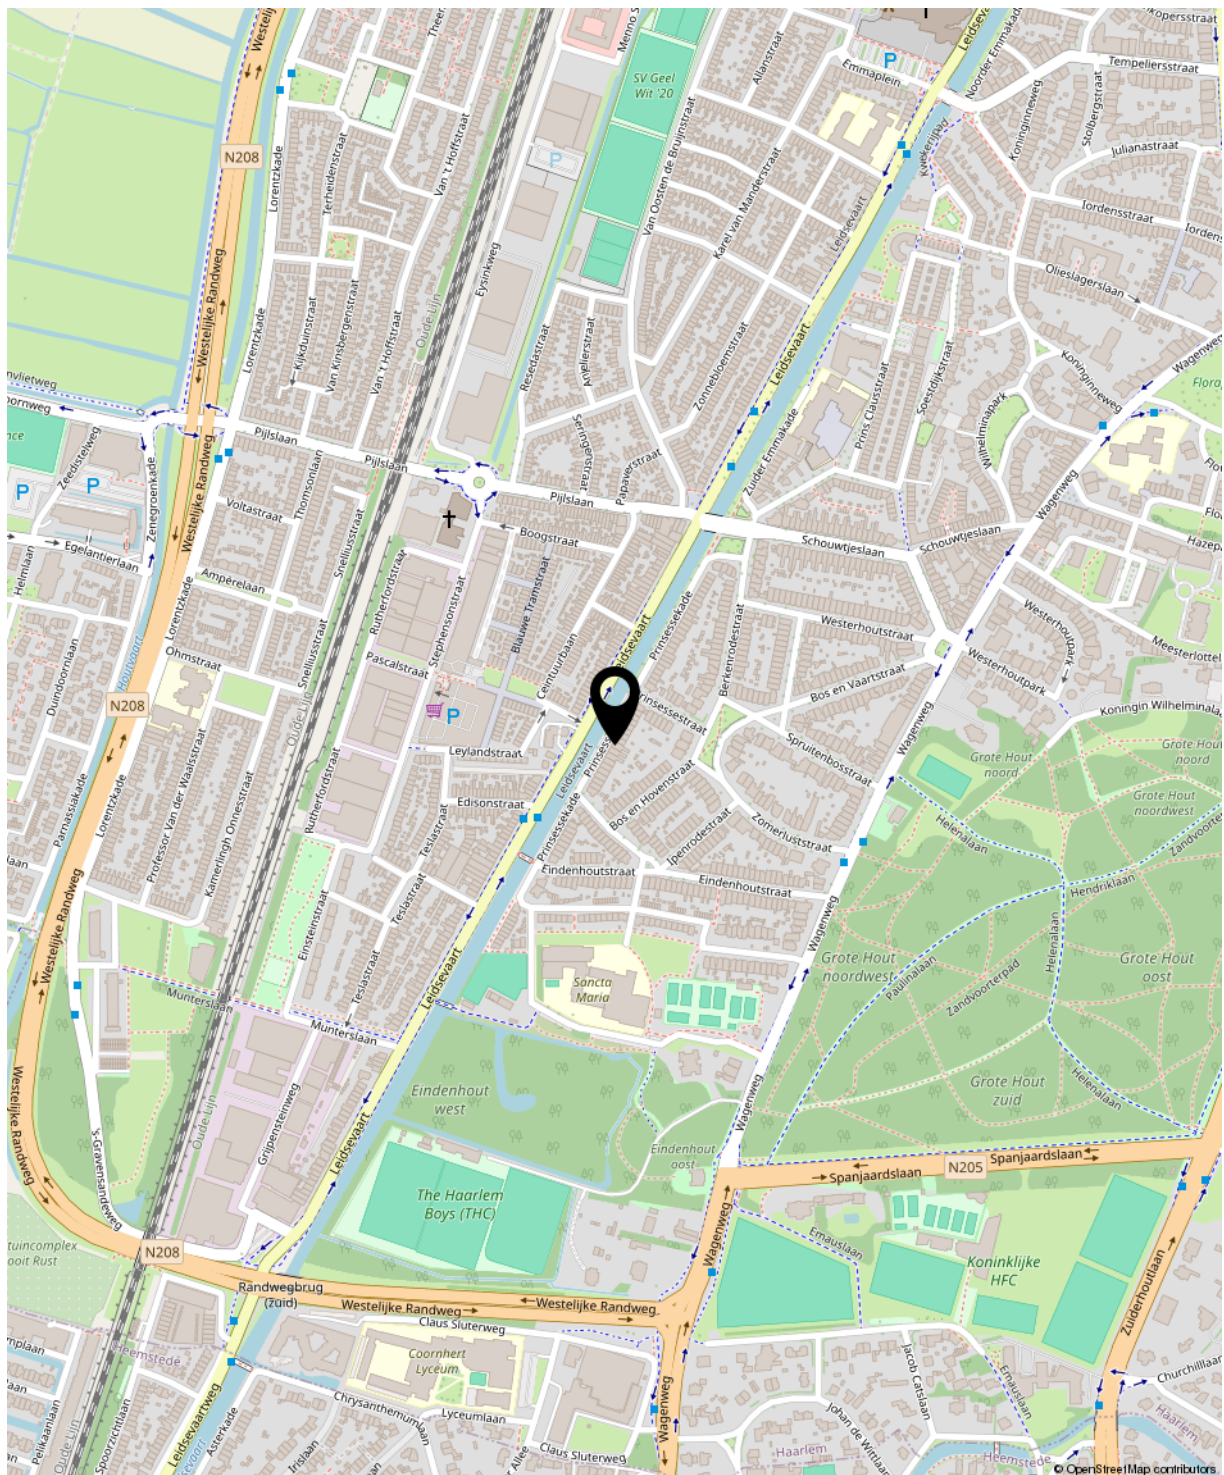

Lijst van zaken

Prinsessekade 34 Zw 2012 MB Haarlem

Lijst van zaken



Persoonlijke gegevens

Adres te verkopen woning:
Datum:

Prinsessekade 34 ZW, 2012 MB Haarlem
30-09-2025

Voor de onderstaande zaken -ongeacht of ze roerend dan wel onroerend zijn- geldt dat ze soms wel en soms niet in de woning achterblijven. De lijst is bedoeld om duidelijkheid te scheppen om discussies achteraf te voorkomen.

	Blijft achter	Gaat mee	Kan worden overgenomen	N.v.t.
Woning				
Interieur				
Verlichting, te weten:				
- Inbouwspots/dimmers	☒	☐	☐	☐
- Opbouwspots/armaturen/lampen/dimmers	☐	☐	☐	☒
- Losse (hang)lampen	☐	☒	☐	☐
-	☐	☐	☐	☐
-	☐	☐	☐	☐
(Losse) kasten, legplanken, te weten:				
- kleding kast, boeken kast, kast si. k. 1.	☐	☒	☐	☐
- Lundia kast + kast voorkamer	☐	☒	☐	☐
Raamdecoratie/zonwering binnen, te weten:				
- Gordijnrails	☒	☐	☐	☐
- Gordijnen	☐	☒	☐	☐
- Overgordijnen	☐	☒	☐	☐
- Vitrages	☐	☒	☐	☐
- Rolgordijnen	☐	☐	☐	☒
- Lamellen	☐	☐	☐	☒
- Jaloerieën	☒	☐	☐	☐
- (Losse) horren/rolhorren	☒	☐	☐	☐
-	☐	☐	☐	☐
-	☐	☐	☐	☐
Vloerdecoratie, te weten:				
- Vloerbedekking	☒	☐	☐	☐
- Parketvloer	☐	☐	☐	☒
- Houten vloer(delen)	☐	☐	☐	☒
- Laminaat	☒	☐	☐	☐
- Plavuizen	☐	☐	☐	☒
-	☐	☐	☐	☐
-	☐	☐	☐	☐
(Voorzet) openhaard met toebehoren	☐	☐	☐	☒
Allesbrander	☐	☐	☐	☒
Houtkachel	☐	☐	☐	☒
(Gas)kachels	☐	☐	☒	☐

Lijst van zaken

Prinsessekade 34 Zw

2012 MB Haarlem

Lijst van zaken



	Blijft achter	Gaat mee	Kan worden overgenomen	N.v.t.
Designradiator(en)	☐	☐	☐	☒
Radiatorafwerking	☒	☐	☐	☐
Overige, te weten:				
– Spiegelwanden	☐	☐	☐	☒
– Schilderij ophangstelsysteem	☐	☒	☐	☐
–	☐	☐	☐	☐
–	☐	☐	☐	☐
–	☐	☐	☐	☐
–	☐	☐	☐	☐
Keuken				
Keukenblok (met bovenkasten)	☒	☐	☐	☐
Keuken (inbouw)apparatuur, te weten:				
– Kookplaat	☒	☐	☐	☐
– (Gas) fornuis	☐	☐	☐	☒
– Afzuigkap	☒	☐	☐	☐
– Magnetron	☐	☒	☐	☐
– Oven	☐	☒	☐	☐
– Combi-oven/combimagnetron	☐	☐	☐	☒
– Koelkast	☐	☐	☐	☐
– Vriezer	☐	☒	☐	☐
– Koel-vriescombinatie	☐	☐	☐	☒
– Vaatwasser	☐	☒	☐	☐
– Quooker	☐	☐	☐	☒
– Koffiezetapparaat	☐	☒	☐	☐
–	☐	☐	☐	☐
–	☐	☐	☐	☐
Keukenaccessoires, te weten:				
–	☐	☐	☐	☐
–	☐	☐	☐	☐
–	☐	☐	☐	☐
–	☐	☐	☐	☐
–	☐	☐	☐	☐
–	☐	☐	☐	☐
–	☐	☐	☐	☐
–	☐	☐	☐	☐
Sanitair/sauna				
Toilet met de volgende toebehoren:				
– Toilet	☒	☐	☐	☐
– Toilethouder	☐	☒	☐	☐
– Toiletborstel(houder)	☐	☒	☐	☐
– Fontein	☒	☐	☐	☐

Lijst van zaken

Prinsessekade 34 Zw

2012 MB Haarlem

Lijst van zaken



	Blijft achter	Gaat mee	Kan worden overgenomen	N.v.t.
-	☐	☐	☐	☐
-	☐	☐	☐	☐
Badkamer met de volgende toebehoren:				
- Ligbad	☐	☐	☐	☒
- Jacuzzi/whirlpool	☐	☐	☐	☒
- Douche (cabine/schermb)	☒	☐	☐	☐
- Stoomdouche (cabine)	☐	☐	☐	☒
- Wastafel	☐	☐	☐	☒
- Wastafelmeubel	☒	☐	☐	☐
- Planchet	☐	☐	☐	☒
- Toiletkast	☐	☐	☐	☒
- Toilet	☒	☐	☐	☐
- Toilethouder	☐	☒	☐	☐
- Toiletborstel(houder)	☐	☒	☐	☐
-	☐	☐	☐	☐
-	☐	☐	☐	☐
Sauna met toebehoren	☐	☐	☐	☒
-	☐	☐	☐	☐
Exterieur/Installaties/Veiligheid/Energiebesparing				
Schotel/antenne	☐	☐	☐	☒
Brievenbus	☒	☐	☐	☐
Kluis	☐	☐	☐	☒
(Voordeur)bel	☒	☐	☐	☐
Alarminstallatie	☐	☐	☐	☒
(Veiligheids)sloten en overige inbraakpreventie	☒	☐	☐	☐
Rookmelders	☒	☐	☐	☐
(Klok)thermostaat	☒	☐	☐	☐
Airconditioning	☐	☐	☐	☒
Warmwatervoorziening, te weten:				
- CV-installatie	☒	☐	☐	☐
- Boiler	☐	☐	☐	☒
- Geiser	☐	☐	☐	☒
-	☐	☐	☐	☐
-	☐	☐	☐	☐
-	☐	☐	☐	☐
Screens	☐	☐	☐	☒
Rolluiken	☐	☐	☐	☒
Zonwering buiten	☒	☐	☐	☐
-	☐	☐	☐	☐
-	☐	☐	☐	☐
-	☐	☐	☐	☐
Isolatievoorzieningen (voorzetramen/radiatorfolie etc.), te weten:				

radiatorfolie 2x
voorzetramen erker
nieuw aug. 2025

Lijst van zaken

Prinsessekade 34 Zw

2012 MB Haarlem

Lijst van zaken



	Blijft achter	Gaat mee	Kan worden overgenomen	N.v.t.
-	☐	☐	☐	☐
-	☐	☐	☐	☐
Telefoonaansluiting/internetaansluiting	☒	☐	☐	☐
Veiligheidsschakelaar wasautomaat	☐	☐	☐	☐
Waterslot wasautomaat	☐	☐	☐	☐
Zonnepanelen	☐	☐	☐	☒
Oplaadpunt elektrische auto	☐	☐	☐	☒
	☐	☐	☐	☐
	☐	☐	☐	☐
Tuin				
<i>Inrichting</i>				
Tuinaanleg/bestrating	☒	☐	☐	☐
Beplanting	☒	☐	☐	☐
	☐	☐	☐	☐
<i>Verlichting/installaties</i>				
Buitenverlichting <i>in poort en op de schuur</i>	☒	☐	☐	☐
Tijd- of schemerschakelaar/bewegingsmelder	☐	☐	☐	☒
	☐	☐	☐	☐
<i>Bebouwing</i>				
Tuinhuis/buitenberging	☒	☐	☐	☐
Kasten/werkbank in tuinhuis/berging <i>1 stelling</i>	☒	☐	☐	☐
(Broei)kas	☐	☐	☐	☒
	☐	☐	☐	☐
	☐	☐	☐	☐
<i>Overig</i>				
Overige tuin, te weten:				
- (Sier)hek	☒	☐	☐	☐
- Vlaggenmast(houder)	☒	☐	☐	☐
-	☐	☐	☐	☐
-	☐	☐	☐	☐

Lijst van zaken

Prinsessekade 34 Zw

2012 MB Haarlem

Lijst van zaken



Overig

Zijn er zaken die geen eigendom zijn van verkoper omdat er sprake is van een leasecontract of huurcontract. Zo ja, neemt verkoper de zaak mee of wordt het betreffende contract overgenomen?

	Ja	Nee	Gaat mee	Moet worden overgenomen
CV	☐	☒	☐	☐
Boiler	☐	☒	☐	☐
Zonnepanelen	☐	☒	☐	☐
-	☐	☐	☐	☐
-	☐	☐	☐	☐
-	☐	☐	☐	☐
-	☐	☐	☐	☐
Bijlage(n) over te nemen contracten:				
-				
-				

Voor akkoord,

De opdrachtgever/verkoper,
(en echtgeno(o)t(e)/partner)

plaats en datum:

Koper,
(en echtgeno(o)t(e)/partner)

plaats en datum:

Clausules



Amsterdams biedsysteem

Het Amsterdamse biedsysteem wordt gehanteerd. De procedure bij de onderhandelingen over de verkoop van onroerend goed is als volgt; Er is pas sprake van onderhandelingen als op het eerste bod van een kandidaat-koper een tegenvoorstel van verkoper volgt. In deze fase wordt niet met andere gegadigden onderhandeld. Er wordt wel bezichtigd. Bij de bezichtiging moet gemeld worden dat men in onderhandeling is en dat er bij interesse een eenmalig bod kan worden uitgebracht. De makelaar mag pas met derden onderhandelen als de onderhandelingen met de eerste kandidaat-koper op niets zijn uitgelopen. Wel kan een derde een eenmalig, maximaal bod doen. Indien dit een beter bod is dan het laatste voorstel van de eerste kandidaat-koper, wordt deze in de gelegenheid gesteld om zijn beste bod te doen. Men koppelt terug naar de 1e bieder dat er een bod binnen is en dat hij zijn uiterste bod mag neerleggen. De 1e bieder kan ook bij zijn huidige bod blijven. De makelaar verstrekt geen gegevens aan derden over de hoogte van de geboden bedragen. Zolang er geen overeenstemming is, zijn partijen niet aan elkaar gebonden. Is men in onderhandeling dan moet het dus duidelijk zijn voor de 3e partij dat hij met een éénmalig bod mag uitbrengen en dat dat zijn enige kans is.

Ontbindende voorwaarden worden alleen in de koopovereenkomst opgenomen indien deze uitdrukkelijk bij de bieding worden gemeld.

Aanvullende clausules op te nemen in koopakte:

*Algemene asbestclausule:

Verkoper is niet bekend met de aanwezigheid van asbesthoudende materiaal in het verkochte. In de onroerende zaak kunnen asbesthoudende materialen aanwezig zijn. Bij verwijdering van asbesthoudende materialen dienen op grond van de milieuwetgeving (mogelijk) speciale maatregelen te worden genomen. Koper verklaart hiermee bekend te zijn en vrijwaart verkoper van alle aansprakelijkheid die uit de aanwezigheid van enig asbest in de onroerende zaak kan voortvloeien.

*Algemene ouderdomsclausule

Koper verklaart ermee bekend te zijn dat de woning meer dan 100 jaar oud is, hetgeen betekent dat de eisen welke aan de bouwkwaliteit gesteld mogen worden aanzienlijk lager liggen dan die bij nieuwe(re) woningen. Tenzij de verkoper de kwaliteit ervan gegarandeerd heeft, staat hij niet in voor de funderingen, de vloeren, de leidingen voor de electriciteit, water en gas, de riolering en de afwezigheid van doorslaand of optrekkend vocht. Bouwkundige kwaliteits-gebreken worden geacht niet belemmerend te werken op in artikel 6.3 omschreven woongebruik.

*Omgevingsrapportage

Tussen verkoper en koper gelden de volgende bepalingen terzake van mogelijke verontreiniging van de onroerende zaak: De verkoper verklaart dat hem betreffende eventuele bodem- en/of grondwaterverontreiniging niets anders bekend is dan: zie rapport afgegeven door de gemeente Haarlem d.d. 29-10-2025, welke onverbrekkelijk verbonden is aan onze koopovereenkomst. Koper vrijwaart verkoper voor alle aansprakelijkheid die uit eventuele verontreiniging (van bodem, grondwater e.d.) kan voortvloeien. Koper verklaart bekend te zijn met de inhoud van het rapport.

*Funderingsclausule (I)

Bij de gemeente is geen informatie bekend over de toegepaste fundering en/of de conditie hiervan. Verkoper kan niet instaan voor de kwaliteit van de fundering en koper vrijwaart verkoper voor alle aansprakelijkheid die uit eventuele funderingsproblemen kan voortvloeien.

Clausules



***Funderingsclausule (IV)**

Koper verklaart voldoende gelegenheid te hebben gehad om zich te laten informeren over de fundering/casco situatie. Verkoper kan niet instaan voor de kwaliteit van de fundering en casco. Koper vrijwaart verkoper voor alle aansprakelijkheid met betrekking tot eventuele gebreken aan fundering, casco en de eventuele gevolgen daarvan.

***Notaris**

De notariële eigendomsoverdracht zal plaatsvinden bij de notaris van de kopers keuze, mits deze is gelegen in een straal van 10km rondom de woning. Verkopers eventuele meerkosten (zoals reiskosten, notariële volmacht, ed) als gevolg van kopers notariskeuze buiten dit gebied komen volledig voor rekening van koper.

***Eigen bijdrage of servicekostenverhoging voor datum overdracht- transport**

Eventuele extra bijdragen c.q. verhogingen van de servicekosten waartoe door de V.v.E. kan worden besloten na het tot stand komen van deze koopovereenkomst maar voor de datum van overdracht komen voor rekening en risico van koper. Van deze afspraak zal in de akte van levering melding worden gemaakt, van welke melding mededeling zal worden gedaan aan de V.v.E. c.q. administrateur/bestuurder. Koper is bekend dat de V.v.E. thans niet actief is.

***Slapende vereniging van eigenaren**

Koper(s) zijn ermee bekend dat het gekochte appartementsrecht deel uit maakt van een zgn. slapende Vereniging van Eigenaren. Wettelijk gezien dient een Vereniging van Eigenaren actief te zijn en per 1 mei 2008 een reservefonds te hebben

Clausules



***Overbrugging**

Koper verleent bij deze onherroepelijk toestemming aan verkoper om het gekochte desgewenst tijdelijk – tot uiterlijk de overeengekomen dag van levering – te bezwaren met (overbruggings)hypotheek. Indien deze koopakte eerder in de openbare registers mocht zijn ingeschreven, zal het bepaalde in artikel 3, lid 3 boek 7 BW derhalve niet van toepassing zijn ten nadele van de desbetreffende hypotheekhouder. Het voorstaande laat uitdrukkelijk onverlet de verplichting van verkoper het verkochte aan koper op de overeengekomen datum te leveren, vrij van hypotheken, welke dan ook.

***Toelichtingsclausule NEN2580**

De Meetinstructie is gebaseerd op de NEN2580. De Meetinstructie is bedoeld om een meer eenduidige manier van meten toe te passen voor het geven van een indicatie van de gebruikersoppervlakte. De Meetinstructie sluit verschillen in meetuitkomsten niet volledig uit, door bijvoorbeeld interpretatieverschillen, afrondingen of beperkingen bij het uitvoeren van de meting.

***Toestemming versturen documenten aan makelaar(s)**

Ondergetekenden verklaren hierbij toestemming te geven aan de notaris om het ontwerp van de akte van levering toe te sturen aan de bij de transactie betrokken makelaar(s).

Voorts verklaren ondergetekenden hierbij toestemming te geven aan de notaris om de nota van afrekening (met bijbehorende bijlagen) te sturen naar de makelaar die de betreffende partij bijstaat bij de onderhavige overeenkomst.

Recht van gunning

Verkoper behoudt zich het recht voor het object te gunnen aan een gegadigde van zijn keuze.

Erfdienstbaarheden en bijzondere bepalingen

Aan elke onroerende zaak kunnen bijzondere bepalingen verbonden zijn. Deze worden dan aan elke opvolgende eigenaar opgelegd. Ze staan gewoonlijk in het eigendomsbewijs. Een kopie van het eigendomsbewijs is op te vragen bij de makelaar. Eventueel in deze brochure opgenomen bijlagen omtrent bodemgesteldheid, funderingen, ed.

Voorbehouden

Hoewel gestreefd is naar een zo nauwkeurig mogelijk inventarisatie van de beschikbare gegevens, moet er van uitgegaan worden dat het bovenstaande slechts indicatief is. De gegevens (bedragen, jaartallen, omschrijvingen, afmetingen, oppervlakten etc.) zijn soms verkregen door mondelinge informatie, soms zijn ze vanuit het geheugen opgediept. De koper heeft zijn eigen onderzoeksplicht naar alle zaken die voor hem van belang zijn en kan zich nimmer beroepen op onbekendheid met feiten die hij zelf had kunnen waarnemen of die kenbaar waren uit de openbare registers. De makelaar kan u desgewenst verwijzen naar de betreffende instanties.

Nadere informatie

Alle belangrijke papieren zijn bij de makelaar tijdens kantooruren ter inzage. In veel gevallen kunnen fotokopieën worden verkregen of kunnen gegevens aan u verzonden of gemaild/gefaxt worden. Uiteraard kunt u bij de makelaar alle verdere informatie krijgen.

Uw
makelaar

Huizenstede Makelaardij
Schotersingel 155
2023 AD Haarlem

023-5264060



**HUIZENSTED
MAKELAARS**

info@huizenstede.nl
www.huizenstede.nl