

**HULKESTEINSTRAT 17
NIJMEGEN**



Woonoppervlakte	: 90 m ²
Perceeloppervlakte	: 163 m ²
Inhoud	: 318 m ³
Bouwjaar	: 1963
Vraagprijs	: € 397.000 k.k.

WORDT DIT JOUW TUIN?





In de groene wijk Hatert vind je deze ruime en verduurzaamde tussenwoning met vrij uitzicht op het Maas-Waal Kanaal. De woning is met oog voor detail gemoderniseerd en biedt alle comfort om direct in te trekken.

Zo is de luxe keuken in 2025 vernieuwd en de badkamer en het toilet zijn in 2021 gemoderniseerd. In datzelfde jaar zijn ook de vloer en muren nageïsoleerd, wat samen met de 12 zonnepanelen zorgt voor een energiezuinige woning. Op de begane grond ligt een mooie laminaatvloer (gelegd in 2022) en de verdieping is voorzien van een nette laminaatafwerking. Daarnaast is de woning uitgerust met airconditioning en is de fraai aangelegde tuin in 2020 vernieuwd.

Dankzij de ruime indeling is er volop plek om comfortabel te wonen én prettig thuis te werken. Bovendien ligt er een uitgebreid winkelcentrum en zijn vele andere voorzieningen binnen handbereik, waardoor alles wat je nodig hebt letterlijk om de hoek ligt.

Begane grond:

Entree met hal, moderne toiletruimte en trap naar boven. Ruime, lichte woonkamer met doorzonindeling en airconditioning voor aangename verkoeling.

Aan de tuinzijde een luxe open keuken met voldoende kastruimte, voorzien van oven, inductiekookplaat, afzuigkap,

vaatwasser en koelkast. Vanuit de keuken directe toegang tot de zonnige achtertuin op het zuidoosten, met stenen berging en achterom.

Eerste verdieping:

Overloop en vier ruime slaapkamers. Eén slaapkamer wordt momenteel gebruikt als wasruimte, met aansluiting voor wasmachine en droger. Moderne badkamer met strakke vloer- en wandtegels, ruime regendouche, ligbad, toilet, wastafelmeubel en een strakke kast.

Bijzonderheden:

- Bouwjaar 1963 / inmiddels flink gerenoveerd;
- Badkamer volledig vernieuwd in 2021;
- Keuken vernieuwd in 2025, met voldoende kastruimte en moderne inbouwapparatuur;
- Gevel- en vloerisolatie aangebracht in 2021;
- Dubbel glas op de begane grond;
- Airconditioning in de woonkamer (geplaatst in 2023);
- Dak vernieuwd in 2011;
- CV-ketel uit 2001;
- Fraai aangelegde voor- en achtertuin (2020);
- Voorzien van stenen berging en achterom;
- Voorzien van 12 zonnepanelen (geplaatst in 2021);
- Instapklaar!!




















Aan de plattegronden kunnen geen rechten worden ontleend
© Zibber www.zibber.nl



Aan de plattegronden kunnen geen rechten worden ontleend
© Zibber www.zibber.nl

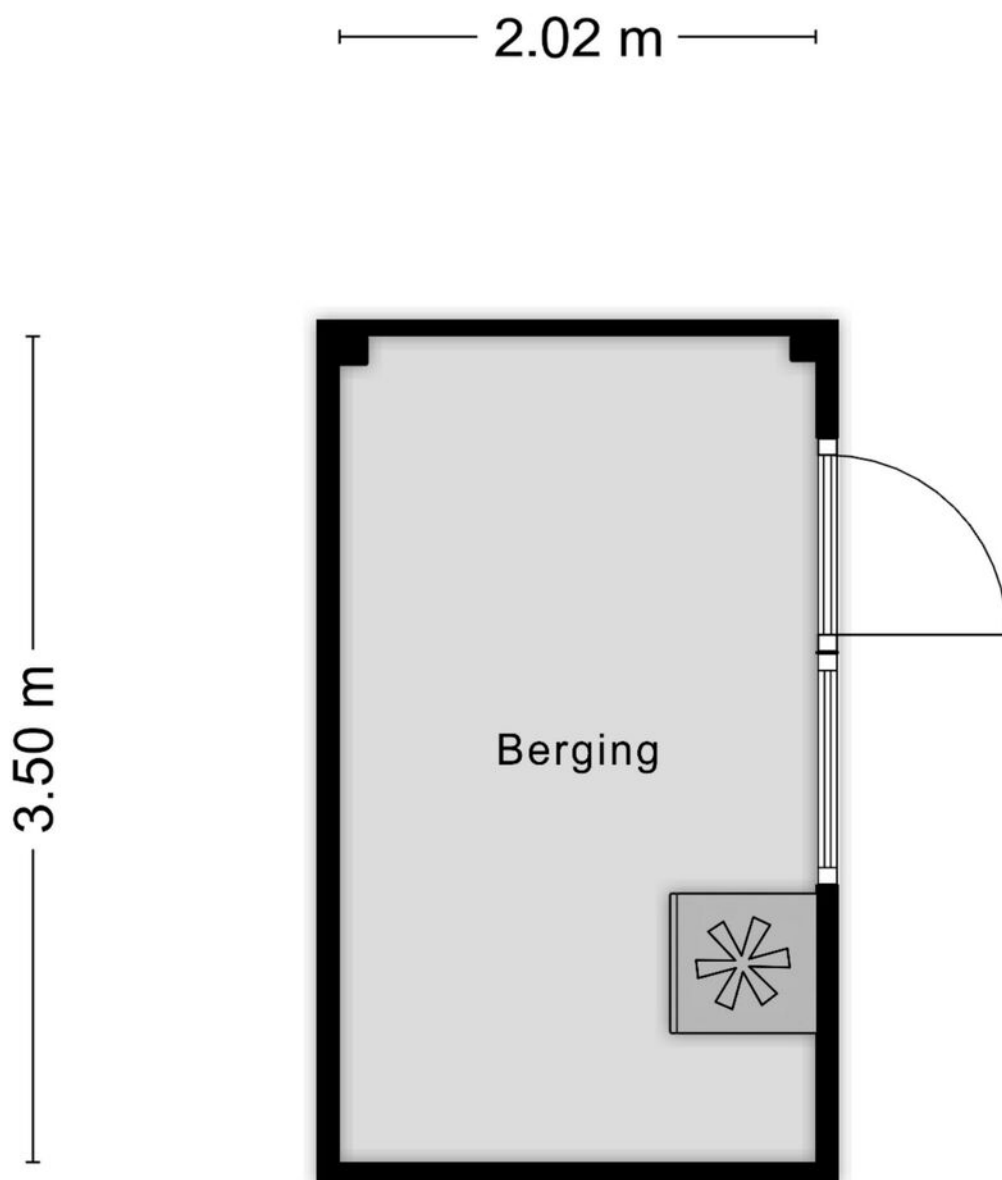

Aan de plattegronden kunnen geen rechten worden ontleend
© Zibber www.zibber.nl


	Blijft achter	Gaat mee	Ter overname
Woning - Interieur			
Designradiator(en)	X		
Verlichting, te weten			
- inbouwspots/dimmers	X		
- opbouwspots/armaturen/lampen/dimmers		X	
- losse (hang)lampen		X	
(Losse)kasten, legplanken, te weten			
- Stellingkast schuur, kelder	X		
- Losse kasten		X	
Raamdecoratie/zonwering binnen, te weten			
- gordijnrails	X		
- gordijnen		X	
- jaloezieën			X
- Top-down gordijnen slaapkamer	X		
Vloerdecoratie, te weten			
- vloerbedekking	X		
- laminaat	X		
Woning - Keuken			
Keukenblok (met bovenkasten)	X		
Keuken (inbouw)apparatuur, te weten			
- kookplaat	X		
- afzuigkap	X		
- oven	X		
- koelkast	X		
- vaatwasser	X		

	Blijft achter	Gaat mee	Ter overname
- Quooker	X		
- Koelkast combi schuur, 2 vriezers schuur		X	
Woning - Sanitair/sauna			
Toilet met de volgende toebehoren			
- toilet	X		
- toiletrolhouder	X		
- fontein	X		
Badkamer met de volgende toebehoren			
- ligbad	X		
- wastafelmeubel	X		
- toilet	X		
- toiletborstel(houder)		X	
- Plafondlamp HUE en Spiegel met HUE verlichting	X		
- Inbouwspots met dimmer en Raamwisser	X		
Woning - Extérieur/installaties/veiligheid/energiebesparing			
Brievenbus	X		
(Voordeur)bel		X	
(Veiligheids)sloten en overige inbraakpreventie	X		
Rookmelders		X	
(Klok)thermostaat	X		
Airconditioning	X		
Zonwering buiten	X		
Veiligheidsschakelaar wasautomaat		X	
Waterslot wasautomaat		X	
Zonnepanelen	X		

	Blijft achter	Gaat mee	Ter overname
Warmwatervoorziening, te weten			
- CV-installatie	X		
Tuin - Inrichting			
Tuinaanleg/bestrating	X		
Beplanting	X		
Losse potten met planten		X	
Tuin - Verlichting/installaties			
Buitenverlichting	X		
Tuin - Bebouwing			
Tuinhuis/buitenberging	X		
Kasten/werkbank in tuinhuis/berging	X		
Picnic tafel + Houthok		X	

Kadastrale kaart

Uw referentie: Houwen Makelaars

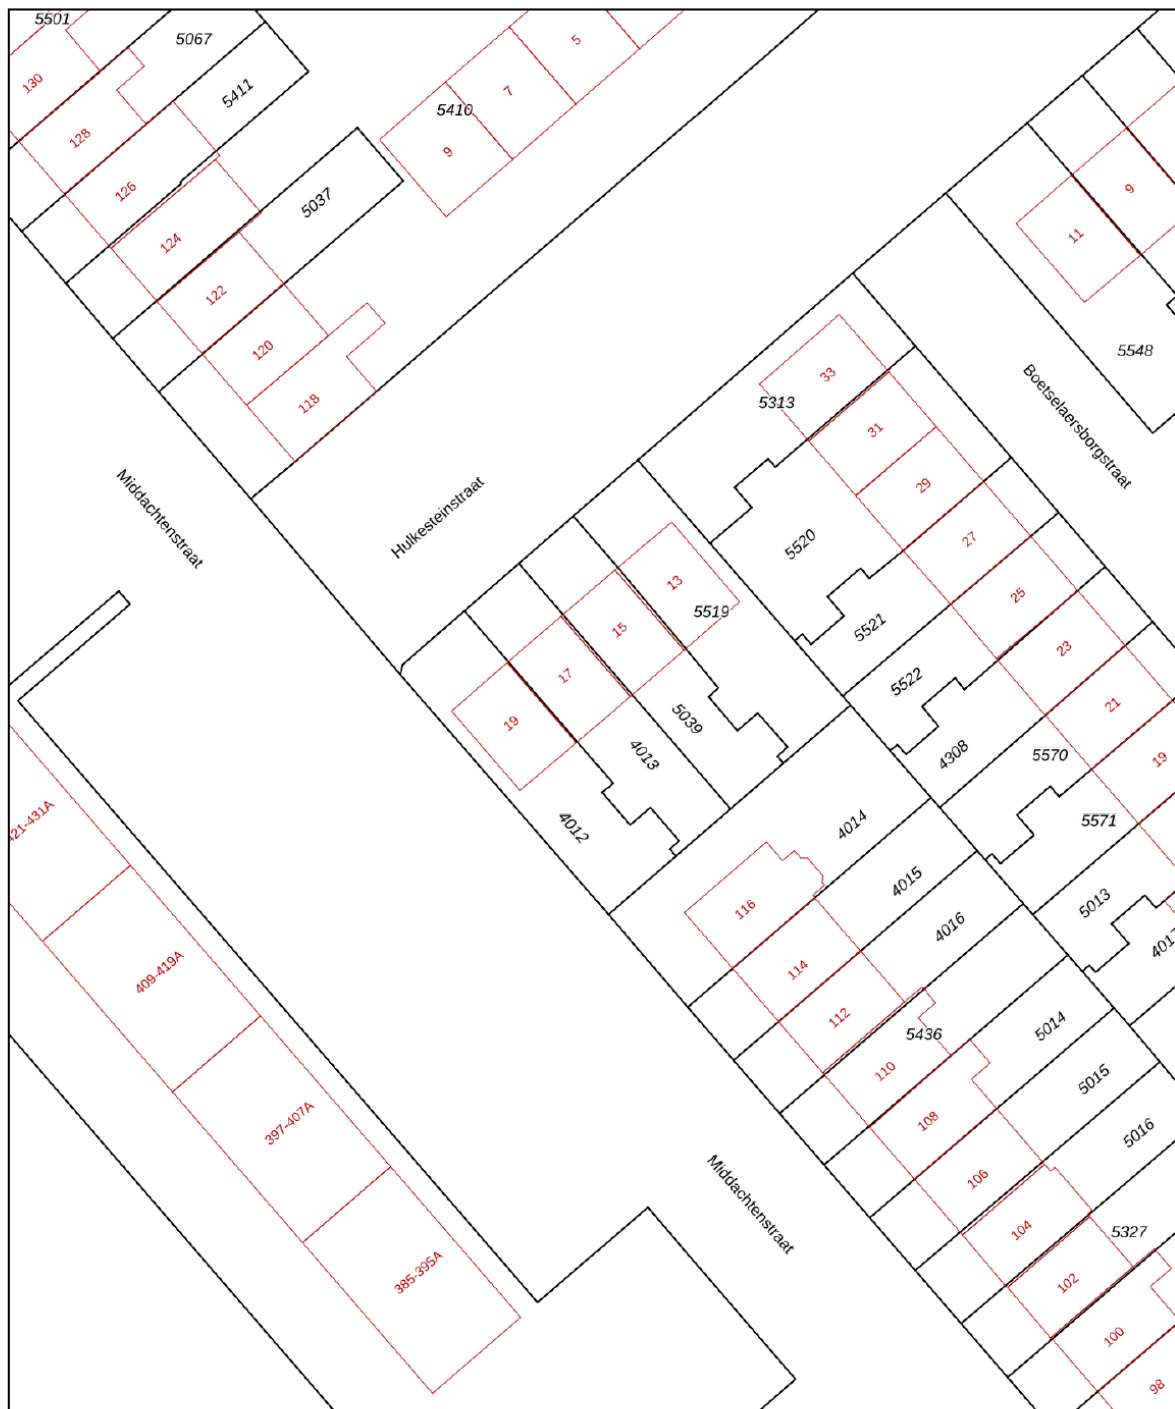


12345 25	Deze kaart is noordgericht Perceelnummer Huisnummer	Schaal 1: 500	
	Vastgestelde kadastrale grens	Kadastrale gemeente	Hatert
	Voorlopige kadastrale grens	Sectie	D
	Administratieve kadastrale grens	Perceel	4013
	Bebouwing		

Voor een eensluitend uittreksel, geleverd op 7 oktober 2025
De bewaarder van het kadaster en de openbare registers


Aan dit uittreksel kunnen geen betrouwbare maten worden ontleend.
De Dienst voor het kadaster en de openbare registers behoudt zich de intellectuele eigendomsrechten voor, waaronder het auteursrecht en het databankenrecht.



LOCATIE OP DE KAART

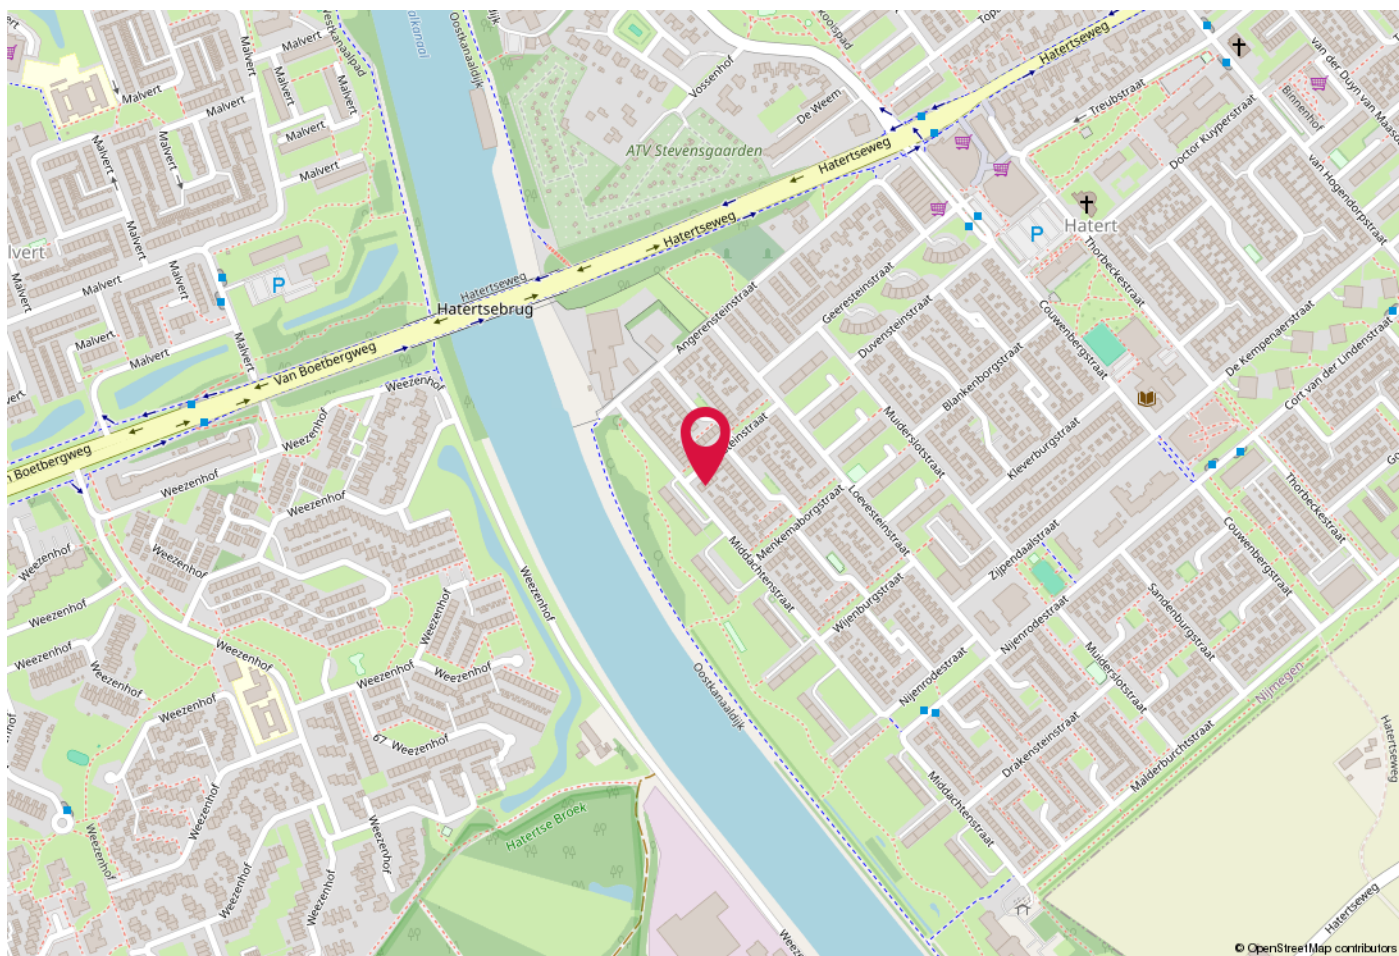

WOONT U HIER BINNENKORT?

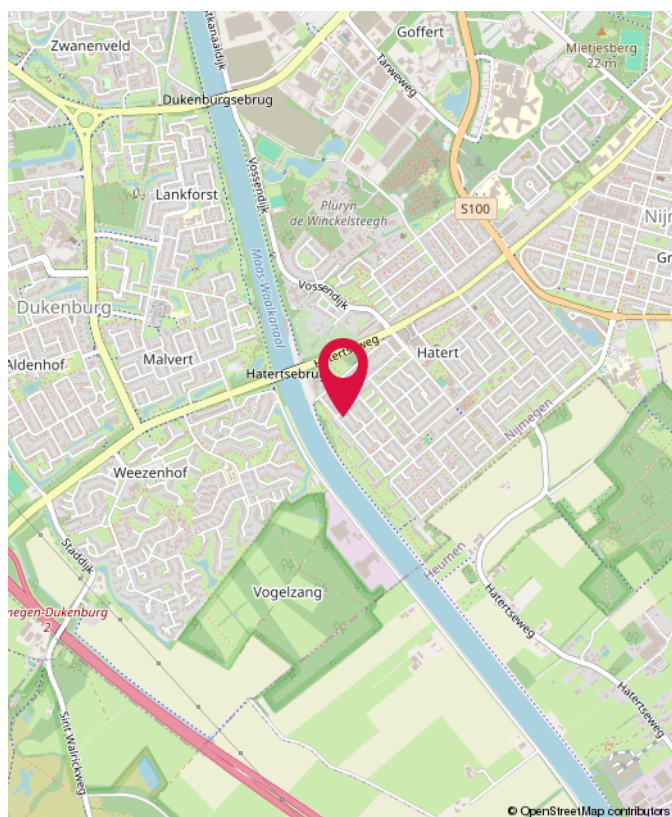

Hulkesteinstraat 17, Nijmegen

Vrijblijvende aanbieding

Deze verkoopbrochure is door ons met de grootst mogelijke zorg samengesteld. Ondanks dat de gegevens veelal afkomstig zijn van de verkoper, de gemeente of het kadaster, blijft de mogelijkheid bestaan dat er fouten, afwijkingen of onvolledigheden in de omschrijving en/of tekeningen aanwezig zijn. Noch de verkoper noch ons kantoor kunnen hieromtrent enige garantie verstrekken of eventuele aansprakelijkheid aanvaarden. De koper wordt er uitdrukkelijk op geattendeerd, dat ook een (eventuele) opsomming van gebreken niet betekent, dat de eigenaar en/of de verkopende makelaar garandeert, dat het object voor het overige vrij is van gebreken. Alle verstrekte informatie dient gezien te worden als een uitnodiging om in onderhandeling te treden en bevat derhalve slechts een vrijblijvende aanbieding. Een bieding gelijk aan de gestelde vraagprijs betekent dan ook niet dat er direct een koopovereenkomst tot stand komt.

Gunning

Verkoper behoudt zich uitdrukkelijk het recht voor het object te gunnen aan de gegadigde van zijn en/of haar keuze. Een overeenkomst komt pas tot stand, indien overeenstemming is bereikt over de koopsom, aanvaarding en eventuele verdere voorwaarden.

Onderzoeksplicht koper

Het Burgelijke Wetboek vermeldt, dat de eigenaar/verkoper van een onroerende zaak een mededelingsplicht heeft, maar ook dat de koper een onderzoeksplicht heeft! Dit betekent, dat ook de koper zijn verantwoordelijkheid c.q. onderzoeksplicht heeft met name met betrekking tot datgene, wat voor hem/haar belangrijk is bij de aankoop. Juist daarom is het aan te bevelen, ongeacht de staat van onroerende zaak, een eigen (bouw)deskundige verdere vrijblijvende informatie te vragen. In de koopakte wordt door ons daarom altijd de navolgende clausule opgenomen: "Koper verklaart ermee bekend te zijn, dat de verkopende makelaar heeft geadviseerd een eigen (bouw)deskundige bij de aankoop in te schakelen en dat het niet inschakelen hiervan voor risico van de koper is".

NEN-normen

Deze woning is gemeten volgens de Meetinstructie. De Meetinstructie is gebaseerd op de NEN2580. De Meetinstructie is bedoeld om een meer eenduidige manier van meten toe te passen voor het geven van een indicatie van de gebruiksoppervlakte. De Meetinstructie sluit verschillen in meetuitkomsten niet volledig uit, door bijvoorbeeld interpretatieverschillen, afrondingen of beperkingen bij het uitvoeren van de meting. Hoewel de woning met veel zorg wordt opgemeten, kan het zijn dat er verschillen zijn in de afmetingen. Noch verkoper noch makelaar accepteren enige aansprakelijkheid voor deze verschillen. De maatvoeringen worden door ons gezien als zuiver indicatief. Indien de exacte maatvoering voor u van belang is, raden wij u aan de maten zelf te (laten) meten.

Energielabel

Vanaf 1 januari 2015 heeft de rijksoverheid een voorlopig energielabel afgegeven voor iedere woning in Nederland. Verkoper is vanaf die datum verplicht dit voorlopige label vóór de eigendomsoverdracht definitief te laten maken. Het niet hebben van een gevalideerd label is voor rekening en risico van verkoper. De aan het definitief maken verbonden kosten komen voor rekening van verkoper.

Bouwkundige risico's

Indien woning gebouwd is in de periode van 1965-1983 bestaat de mogelijkheid dat de constructie is uitgevoerd met betonnen vloeren zoals Kwaaitaal-, Omnia- of Mantavloeren. Er is gebleken dat in gebieden met een hoge vochtigheidsgraad betonschade kan ontstaan door in de vloer aanwezige chloriden, die de sterkte van het beton en eventuele wapening kan aantasten. Indien de woning gebouwd is in de periode tussen 1963-1985 zijn er mogelijk asbesthoudende materialen verwerkt. Bij de eventuele verwijdering van deze materialen dienen op grond van de geldende milieuregelingen speciale maatregelen genomen te worden, die extra verwijderingskosten met zich mee kunnen brengen.

Ouderdom

Ook bij oudere woningen kan er sprake zijn van bouwkundige risico's omdat de eisen die aan de bouwkwaliteit gesteld mogen worden aanzienlijk lager liggen dan bij de nieuwe woningen. In die gevallen kan een ouderdomsclausule worden opgenomen.

Vrijwaringsclausule asbest

Ondanks dat verkoper aangeeft er niet mee bekend te zijn dat er asbest in de woning achterblijft, kunnen er in oudere onroerende zaken asbesthoudende stoffen aanwezig zijn. Bij eventuele verwijdering van asbesthoudende materialen dienen op grond van milieuwetgeving speciale maatregelen te worden genomen. In die gevallen zal er een vrijwaringsclausule voor de verkoper in de koopakte worden opgenomen.

De koopakte

Indien overeenstemming is bereikt, zal door de verkopende makelaar een koopakte worden opgemaakt. E.e.a overeenkomstig het laatst uitgegeven model koopakte van de NVM, vastgesteld door de NVM, de Consumentenbond en de "Vereniging Eigen Huis".

Waarborgsom/bankgarantie

Tot zekerheid voor de nakoming van de verplichtingen van koper zal een waarborgsom/bankgarantie van de koper worden verlangd ter grootte van 10% van de koopsom. Dit kan in de vorm van een waarborgsom (geldbedrag of een bankgarantie (dit is een schriftelijke verklaring van de bank waarin deze aangeeft dat zij bij het niet nakomen van de overeenkomst, conform de koopakte garant staat voor het betalen van de vermelde boete: maximaal 10% van de koopsom en de kosten van verhaal). Indien een waarborgsom is gestort zal deze in mindering worden gebracht bij het passeren van de koopakte bij de notaris.

"Kosten koper"

Kosten koper (k.k.) betekent dat de koper de kosten voor de overdracht van de woning dient te betalen. Onder kosten koper vallen de volgende kosten:

- overdrachtsbelasting
- notariskosten voor de opmaak van de akte van levering (bewijs van eigendom)
- kadasterkosten voor inschrijving akte van levering (bewijs van eigendom).

Aangezien de koper de kosten van de notaris dient te betalen, is de keuze van de notaris aan de koper (tenzij anders is vermeld). Uitgaande dat voor aankoop van de woning een hypotheek moet worden afgesloten, dient u (als koper) ook rekening te houden met:

- notariskosten voor de opmaak van de hypotheekakte
- kadasterkosten voor inschrijving hypotheekakte
- afsluitprovisie.

Onder de kosten koper vallen nooit de makelaarskosten. Als een verkoper een makelaar inschakelt voor de verkoop van zijn/haar woning dan zal de verkoper de kosten van deze makelaar moeten betalen. Als de koper een makelaar inschakelt voor de aankoop van een woning zal de koper de kosten van deze makelaar moeten betalen.

Bedenktime

(Wet Koop onroerende zaken)

Als u een woning koopt, krijgt u sinds 1 september 2003 drie dagen bedenktijd. Gedurende deze periode kunt u de overeenkomst alsnog ongedaan maken. U krijgt zo de gelegenheid om deskundigen te raadplegen. De bedenktijd begint zodra de koper de (door beide partijen) getekende akte of een kopie daarvan krijgt overhandigd.

In de nieuwe wet is de koop pas gesloten als deze schriftelijk is vastgelegd. Zolang geen koopakte is opgemaakt en deze door beide partijen nog niet is ondertekend, is er geen rechtsgeldige verkoop.



EEN GOED GEVOEL BIJ JE MAKELAAR

Houwen makelaars gelooft in ontzorgen. De aan- of verkoop van een woning is een belangrijke gebeurtenis en zo behandelen wij dat ook. Maar altijd met een glimlach.

Maak kennis met Jan Martijn Houwen. Regelmatig actief bij de sportclub en daarbuiten bezig met zijn passie: het vak van makelaar zijn. Zijn sportieve achtergrond vormt de basis van zijn aanpak. Hij heeft de mentaliteit om zaken af te ronden en net zo lang door te gaan tot het gezamenlijke doel bereikt is.

Krijg de professionele ontzorging die je verdient

Professioneel. Met ruim 20 jaar ervaring begeleiden wij al ruim 500 mensen naar een (t)huis. Door onze kennis van de markt en openheid kunnen we samen sneller belangrijke keuzes maken.

Ontzorging. Wij nemen jouw werk uit handen. Geen zorgen meer over de aan- en verkoop, notaris, hypotheek, taxatie, verhuizing of verbouwing. Alles wat bij wonen komt kijken. Dat is Houwen makelaars!

Jan Martijn Houwen

Jan Martijn begon in 2001 in de makelaardij. Als geboren en getogen Nijmegenaar heeft hij een grote liefde voor de omgeving waarin hij actief is. De eerste helft van zijn leven werkte Jan Martijn als makelaar bij een groot kantoor. De opgebouwde kennis zet hij vanaf nu in om mensen vanuit zijn eigen kantoor te begeleiden bij de aan- en verkoop van een woning.

Wonen en werken in Nijmegen of omgeving

Wij zijn actief in Nijmegen en alle aangrenzende gemeenten. Ons dienstenpakket bestaat uit het begeleiden en ontzorgen van de verkoop, aankoop, en taxatie van jouw (toekomstige) woning.

We begeleiden je in alles wat er bij wonen komt kijken. Met fantastische service. Daarom werken we niet met vaste openingstijden en zijn we voor jou altijd bereikbaar. WhatsApp? Uiteraard. Bezichtigingen buiten kantooruren? Altijd mogelijk. Zonder zorgen met de mogelijkheden van nu je woning verkopen? Dan zijn we een match.

“Ik kom graag bij mensen thuis. Vind het boeiend om huizen van binnen te zien en de verhalen die daarachter zitten te horen. Ieder verhaal is uniek en dat maakt mijn werk zo leuk en interessant.”



Houwen Makelaars
Sint Stephanusstraat 18
6512 HT Nijmegen
06-18862772

www.houwenmakelaars.nl
info@houwenmakelaars.nl





INTERESSE? NEEM CONTACT MET ONS OP!

We begeleiden je in alles wat er bij wonen komt kijken. Met fantastische service. Daarom werken we niet met vaste openingstijden en zijn we voor jou altijd bereikbaar.

WhatsApp? Uiteraard. Bezichtigingen buiten kantoortijden? Altijd mogelijk. Zonder zorgen met de mogelijkheden van nu je woning verkopen? Dan zijn we een match.

Houwen Makelaars
Sint Stephanusstraat 18
6512 HT Nijmegen

06-18862772
www.houwenmakelaars.nl
info@houwenmakelaars.nl

