



Clingendaellaan 163, 1333 WG Almere

Bieden vanaf € 395.000,- k.k.

Omschrijving

In de Landgoederenbuurt in Almere Buiten ligt deze verrassend ruime eengezinswoning met een speelse indeling, veel licht en een prachtig vrij uitzicht. De woning biedt volop mogelijkheden voor werken, wonen, ontspannen en heeft bovendien een heerlijke tuin én een royaal terras op het zuidoosten.

De woning wordt aangeboden met een bieden vanaf prijs van € 395.000,= k.k.

Wonen met ruimte, licht en vrijheid

De woonverdieping op de eerste etage is een echte eyecatcher. Hier vind je een royale woonkamer met een indrukwekkend hoog plafond (3,11 meter), grote raampartijen en openslaande deuren naar het balkon/terras op het zuidoosten. De open woonkeuken vormt samen met de woonkamer een sfeervolle leefruimte waar koken, eten en ontspannen samenkomen. De keuken is uitgerust met diverse inbouwapparatuur en een fraai RVS Boretti fornuis met 6 kookpitten en een brede oven, een droom voor elke kookliefhebber!

Flexibele ruimtes op de begane grond

Op de begane grond zijn drie kamers, die zich uitstekend lenen voor verschillende woonwensen: werken aan huis, een extra slaapkamer, speelkamer of logeerkamer, alles is mogelijk. Daarnaast vind je hier de badkamer met douchecabine, wastafelmeubel en tweede toilet.

Extra kamer op de tweede verdieping

De tweede verdieping biedt nog een ruime vijfde kamer met rechte gevels, ramen aan beide zijden, een wastafel en aansluitingen voor een tweede badkamer. Perfect als hoofdslaapkamer, hobbyruimte of kantoor.

Genieten van de tuin en het uitzicht

De achtertuin ligt op het zuidoosten en grenst aan een brede groenstrook en een park, waardoor je hier volop privacy en rust ervaart. Het is een heerlijke plek om buiten te zitten, te tuinieren of te genieten van het vrije uitzicht.

Ligging

De woning ligt in een rustige, kindvriendelijke woonwijk met veel openbaar groen en speelvoorzieningen. Op loopafstand vind je winkels, scholen en openbaar vervoer. Ook het centrum van Almere Buiten met winkelcentrum, DoeMere en het station ligt op korte afstand.

Bijzonderheden

- Woonkamer met hoog plafond (3,11 m) en veel lichtinval
- Groot balkon/terras op het zuidoosten met uitzicht op het park
- 5 kamers in totaal, dus volop mogelijkheden
- Achtertuin op het zuidoosten, vrij gelegen aan groenstrook

Tot slot

Ben je op zoek naar een ruime woning met een bijzondere indeling, veel licht, privacy en vrijheid? Dan is dit huis in de Landgoederenbuurt absoluut een bezichtiging waard.

Disclaimer:

Hoewel deze informatie met zorg is samengesteld, kunnen er geen rechten aan worden ontleend.

Kenmerken

Object gegevens	
Soort woning	Eengezinswoning
Type woning	Tussenwoning
Bouwjaar	1992

Maten object	
Aantal kamers	5 kamers
Aantal slaapkamers	4 slaapkamer(s)
Inhoud woning	389 m ³
Perceel oppervlakte	141 m ²
Gebruiksoppervlakte woonfunctie	114 m ²

Details	
Ligging	Aan park, aan rustige weg, in woonwijk, vrij uitzicht
Voorzieningen	Mechanische ventilatie
Schuur / berging	Vrijstaand hout
Garage	Geen garage
Kabel	Nee
Buitenzonwering	Nee

Energie	
Energielabel	B
Isolatie	Dakisolatie, Muurisolatie, Vloerisolatie, Dubbel glas
Verwarming	C.V.-Ketel
Warmwater	C.v.-ketel
C.V.-ketel	combi (Gas gestookt combiketel uit 2023, eigendom)

Tuin gegevens	
Tuin	Achtertuint, voortuin
Tuin diepte (cm)	1.400
Tuin breedte (cm)	540
Hoofdtuin	Achtertuint
Positie	Oost, Zuid
Kwaliteit	Normaal

Foto's



Foto's



Foto's



Foto's



Foto's



Foto's



kaart van het Kadaster


Kadastrale kaart

Uw referentie: ---




12345 25 Deze kaart is noordgericht Perceelnummer Huisnummer Vastgestelde kadastrale grens Voorlopige kadastrale grens Administratieve kadastrale grens Bebouwing Voor een eensluidend uittreksel, geleverd op 24 juli 2025. De bewaarder van het kadaster en de openbare registers	Schaal 1: 500 Kadastrale gemeente Almere Sectie N Perceel 5265 Aan dit uittreksel kunnen geen betrouwbare maten worden ontleend. De Dienst voor het kadaster en de openbare registers behoudt zich de intellectuele eigendomsrechten voor, waaronder het auteursrecht en het databankenrecht. kadaster
--	---

Plattegrond

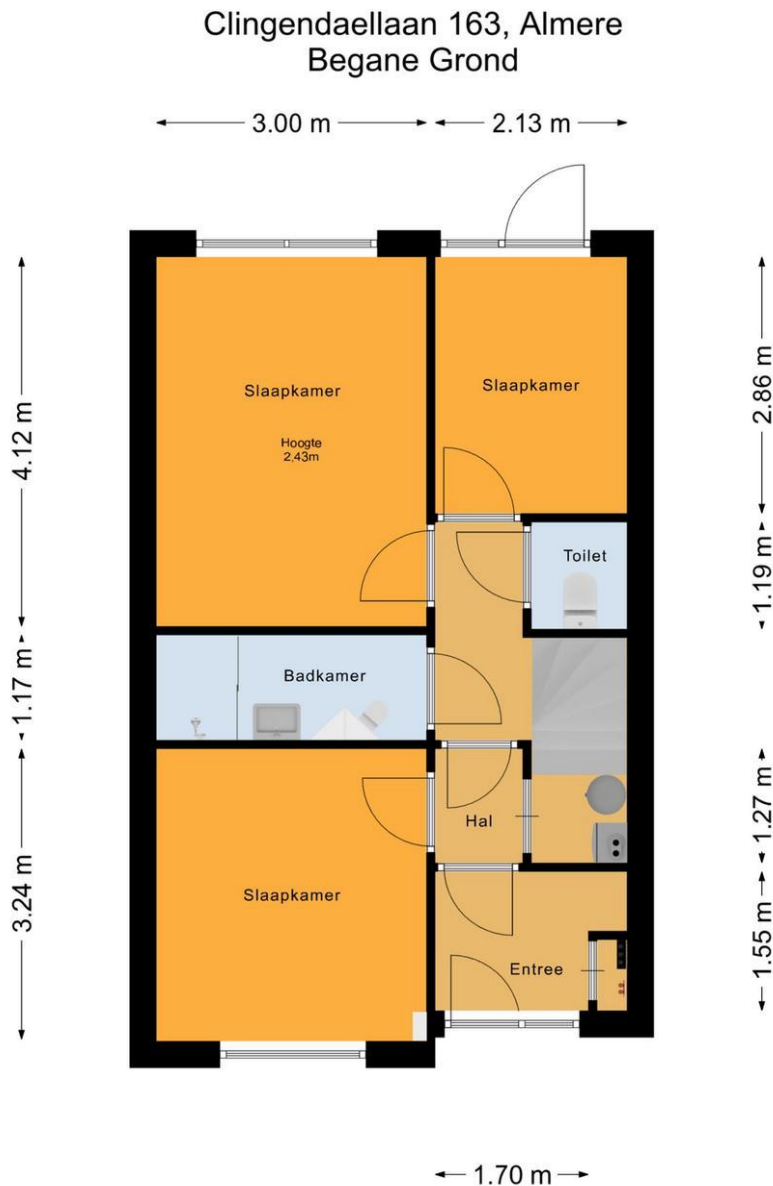

De plattegronden zijn voor promotionele doeleinden en ter indicatie.
 Aan de plattegronden kunnen geen rechten worden ontleend.
 © het MeetLoket

Plattegrond

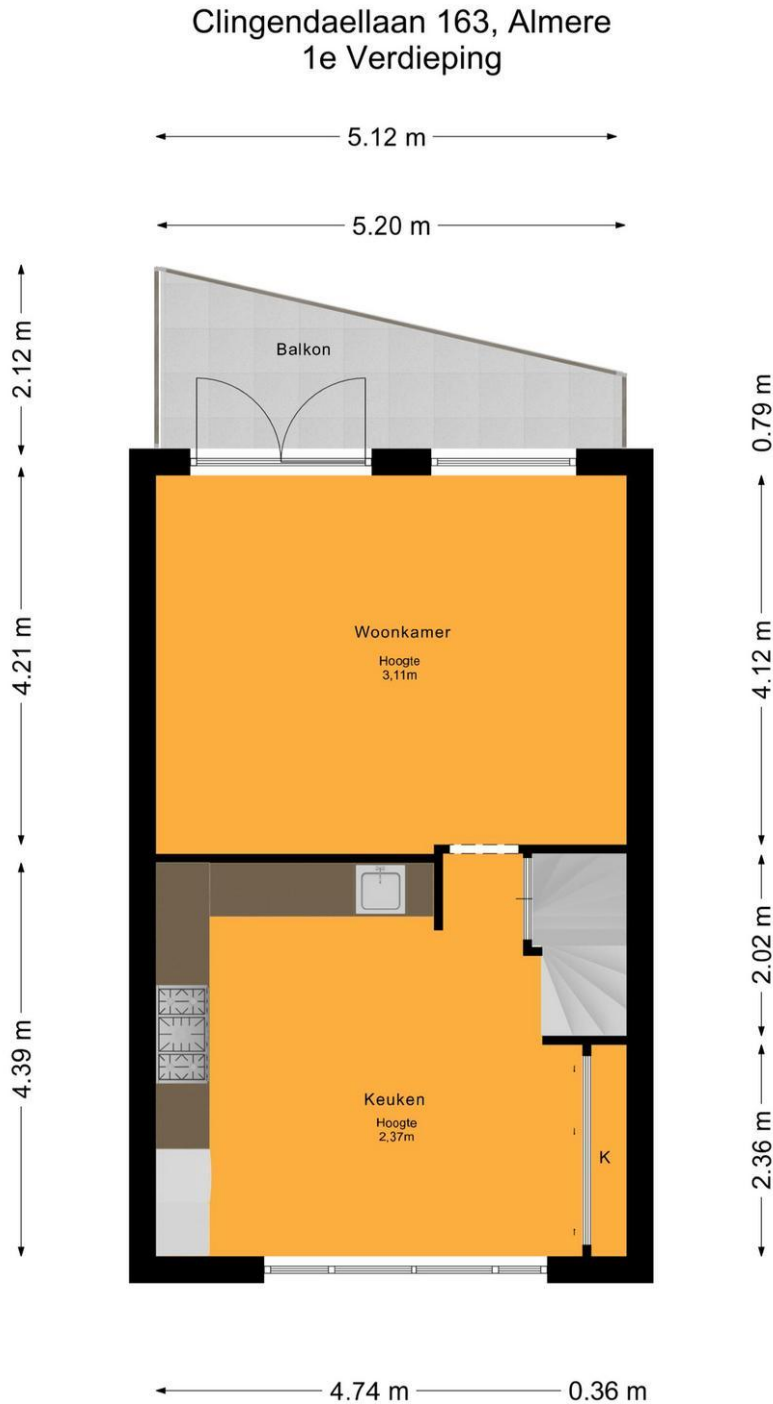


De plattegronden zijn voor promotionele doeleinden en ter indicatie.
Aan de plattegronden kunnen geen rechten worden ontleend.
© het MeetLoket

Clingendaellaan 163 - 1333 WG Almere

Pieter van der Plas Makelaar voor Almere
 Poemaweg 2
 1338 CH, ALMERE
 Tel: 036-7503790
 E-mail: info@pietervanderplas.nl
www.pietervanderplas.nl

Plattegrond

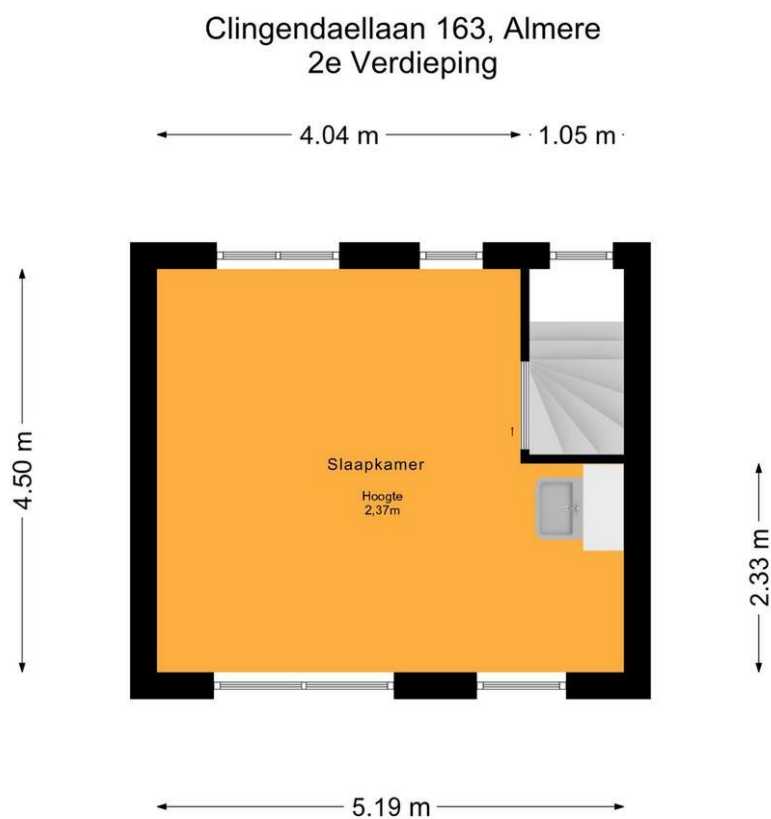


De plattegronden zijn voor promotionele doeleinden en ter indicatie.
Aan de plattegronden kunnen geen rechten worden ontleend.
© het MeetLoket

Kadastrale gegevens

Adres	Clingendaellaan 163
Postcode / Plaats	1333 WG Almere
Gemeente	Almere
Sectie / Perceel	N / 5265
Oppervlakte	141 m ²
Soort	Volle eigendom

Locatie

Adres gegevens	
Adres	Clingendaellaan 163
Postcode / plaats	1333 WG Almere
Provincie	Flevoland

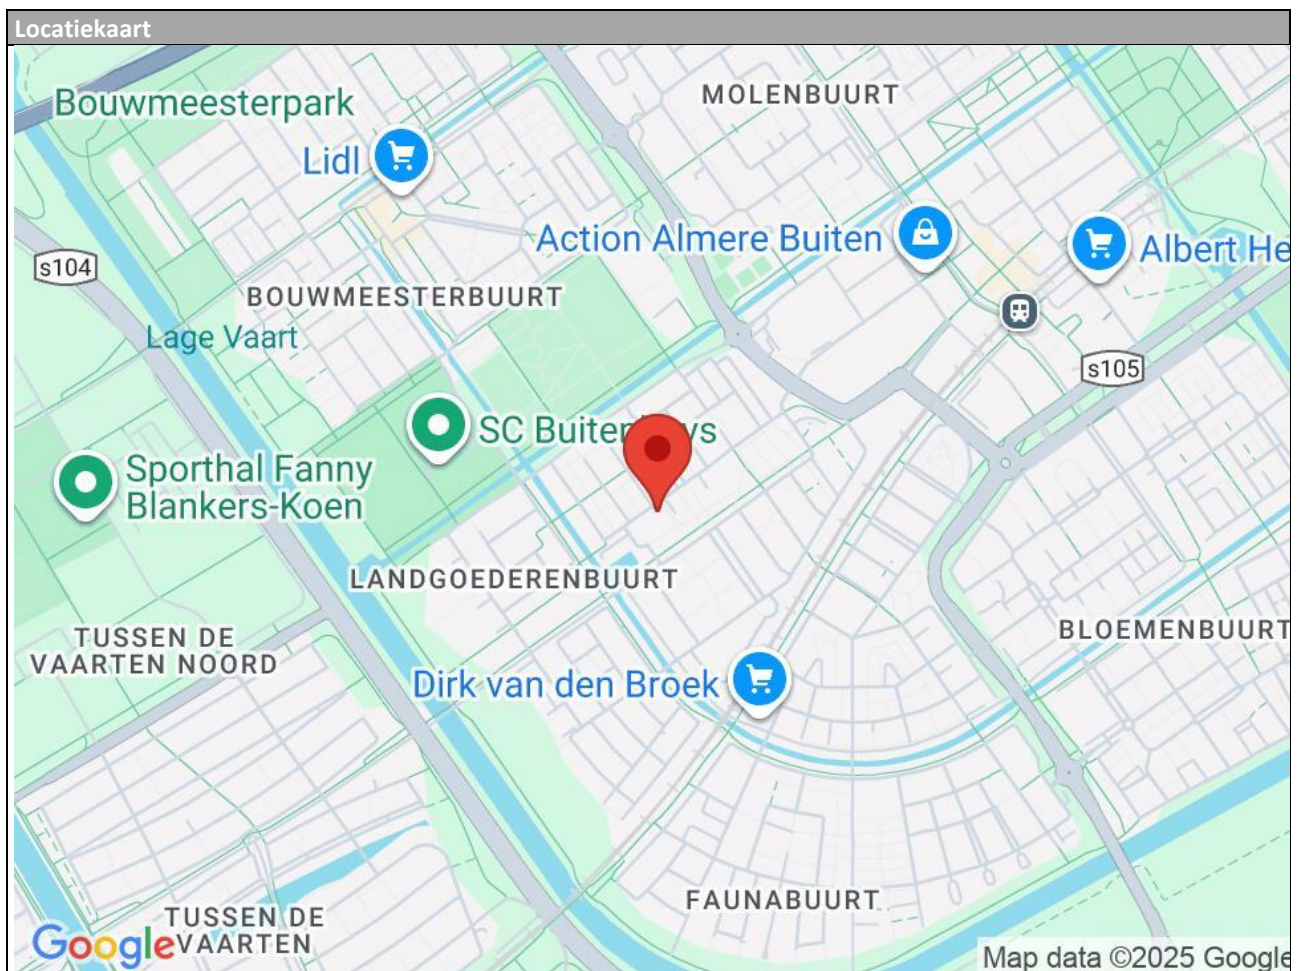

Clingendaellaan 163 - 1333 WG Almere

Pieter van der Plas Makelaar voor Almere
 Poemaweg 2
 1338 CH, ALMERE
 Tel: 036-7503790
 E-mail: info@pietervanderplas.nl
www.pietervanderplas.nl

Lijst van zaken

	Blijft achter	Gaat mee	Kan worden overgenomen	n.v.t.
Woning				
<i>Interieur</i>				
Verlichting, te weten:				
- Inbouwspots/dimmers	☒	☐	☐	☐
- Opbouwspots/armaturen/lampen/dimmers	☒	☐	☐	☐
- Losse (hang)lampen	☒	☐	☐	☐
-	☐	☐	☐	☒
-	☐	☐	☐	☒
(Losse)kasten, legplanken, te weten:				
- Legplanken	☒	☐	☐	☐
- Kastenwand keuken	☒	☐	☐	☐
Raamdecoratie/zonwering binnen, te weten:				
- Gordijnrails	☐	☐	☐	☒
- Gordijnen	☐	☐	☐	☒
- Overgordijnen	☐	☐	☐	☒
- Vitrages	☐	☐	☐	☒
- Rolgordijnen	☒	☐	☐	☐
- Lamellen	☐	☐	☐	☒
- Jaloezieën	☐	☐	☐	☒
- (Losse) horren/rolhorren	☐	☐	☐	☒
-	☐	☐	☐	☒
-	☐	☐	☐	☒
Vloerdecoratie, te weten:				
- Vloerbedekking	☒	☐	☐	☐
- Parketvloer	☒	☐	☐	☐
- Houten vloer(delen)	☒	☐	☐	☐
- Laminaat	☒	☐	☐	☐
- Plavuizen	☒	☐	☐	☐
-	☐	☐	☐	☒
-	☐	☐	☐	☒
(Voorzet) openhaard met toebehoren	☐	☐	☐	☒
Allesbrander	☐	☐	☐	☒
Houtkachel	☐	☐	☐	☒
(Gas)kachels	☐	☐	☐	☒

	Blijft achter	Gaat mee	Kan worden overgenomen	n.v.t.
Designradiator(en)	☐	☐	☐	☒
Radiatorafwerking	☐	☐	☐	☒
Overig, te weten:				
- Spiegelwanden	☐	☐	☐	☒
- Schilderij ophangstelsysteem	☐	☐	☐	☒
-	☐	☐	☐	☒
-	☐	☐	☐	☒
-	☐	☐	☐	☒
-	☐	☐	☐	☒

Keuken

Keukenblok (met bovenkasten)	☒	☐	☐	☐
Keuken (inbouw)apparatuur, te weten:				
- Kookplaat	☐	☐	☐	☒
- (Gas)fornuis	☒	☐	☐	☐
- Afzuigkap	☒	☐	☐	☐
- Magnetron	☐	☐	☐	☒
- Oven	☒	☐	☐	☐
- Combi-oven/combimagnetron	☐	☐	☐	☒
- Koelkast	☒	☐	☐	☐
- Vriezer	☒	☐	☐	☐
- Koel-vriescombinatie	☒	☐	☐	☐
- Vaatwasser	☒	☐	☐	☐
- Quooker	☐	☐	☐	☒
- Koffiezetapparaat	☐	☐	☐	☒
-	☐	☐	☐	☒
-	☐	☐	☐	☒
Keukenaccessoires, te weten:				
-	☐	☐	☐	☒
-	☐	☐	☐	☒
-	☐	☐	☐	☒
-	☐	☐	☐	☒
-	☐	☐	☐	☒
-	☐	☐	☐	☒
-	☐	☐	☐	☒
-	☐	☐	☐	☒

Sanitair/sauna

Toilet met de volgende toebehoren:				
- Toilet	☒	☐	☐	☐
- Toilethouder	☐	☐	☐	☒
- Toiletborstel(houder)	☐	☐	☐	☒
- Fontein	☒	☐	☐	☐

	Blijft achter	Gaat mee	Kan worden overgenomen	n.v.t.
-	☐	☐	☐	☒
-	☐	☐	☐	☒
Badkamer met de volgende toebehoren:				
- Ligbad	☐	☐	☐	☒
- Jacuzzi/whirlpool	☐	☐	☐	☒
- Douche (cabine/schermb)	☒	☐	☐	☐
- Stoomdouche (cabine)	☐	☐	☐	☒
- Wastafel	☒	☐	☐	☐
- Wastafelmeubel	☒	☐	☐	☐
- Planchet	☒	☐	☐	☐
- Toiletkast	☒	☐	☐	☐
- Toilet	☒	☐	☐	☐
- Toilethouder	☒	☐	☐	☐
- Toiletborstel(houder)	☐	☐	☐	☒
-	☐	☐	☐	☒
-	☐	☐	☐	☒
Sauna met toebehoren	☐	☐	☐	☒
	☐	☐	☐	☒
	☐	☐	☐	☒
<i>Exterieur/installaties/veiligheid/energiebesparing</i>				
Schotel/antenne	☐	☐	☐	☒
Brievenbus	☐	☐	☐	☒
Kluis	☐	☐	☐	☒
(Voordeur)bel	☐	☐	☐	☒
Alarminstallatie	☐	☐	☐	☒
(Veiligheids)sloten en overige inbraakpreventie	☐	☐	☐	☒
Rookmelders	☒	☐	☐	☐
(Klok)thermostaat	☒	☐	☐	☐
Airconditioning	☐	☐	☐	☒
Warmwatervoorziening, te weten:				
- CV-installatie	☒	☐	☐	☐
- Boiler	☐	☐	☐	☒
- Geiser	☐	☐	☐	☒
-	☐	☐	☐	☒
-	☐	☐	☐	☒
-	☐	☐	☐	☒
Screens	☐	☐	☐	☒
Rolluiken	☐	☐	☐	☒
Zonwering buiten	☐	☐	☐	☒
-	☐	☐	☐	☒
-	☐	☐	☐	☒
-	☐	☐	☐	☒
Isolatievoorzieningen (voorzetramen/radiatorfolie etc.), te weten:				
-	☐	☐	☐	☒

	Blijft achter	Gaat mee	Kan worden overgenomen	n.v.t.
Telefoonaansluiting/internetaansluiting	☒	☐	☐	☐
Veiligheidsschakelaar wasautomaat	☐	☐	☐	☒
Waterslot wasautomaat	☐	☐	☐	☒
Zonnepanelen	☐	☐	☐	☒
Oplaadpunt elektrische auto	☐	☐	☐	☒
	☐	☐	☐	☒
	☐	☐	☐	☒

Tuin

Inrichting

Tuinaanleg/bestrating	☒	☐	☐	☐
Beplanting	☒	☐	☐	☐
	☐	☐	☐	☒

Verlichting/installaties

Buitenverlichting	☒	☐	☐	☐
Tijd- of schemerschakelaar/bewegingsmelder	☐	☐	☐	☒
	☐	☐	☐	☒

Bebouwing

Tuinhuis/buitenberging	☒	☐	☐	☐
Kasten/werkbank in tuinhuis/berging	☐	☐	☐	☒
(Broei)kas	☐	☐	☐	☒
	☐	☐	☐	☒
	☐	☐	☐	☒

Overig

Overige tuin, te weten:

- (Sier)hek	☐	☐	☐	☒
- Vlaggenmast(houder)	☐	☐	☐	☒
-	☐	☐	☐	☒
-	☐	☐	☐	☒

Overig

Zijn er zaken die geen eigendom zijn van verkoper omdat er sprake is van een leasecontract of huurcontract. Zo ja, neemt verkoper de zaak mee of wordt het betreffende contract overgenomen?	Ja	Nee	Gaat mee	Moet worden overgenomen
CV	☐	☒	☐	☐
Boiler	☐	☒	☐	☐
Zonnepanelen	☐	☒	☐	☐
	☐	☒	☐	☐
	☐	☒	☐	☐
	☐	☒	☐	☐
	☐	☒	☐	☐
Bijlage(n) over te nemen contracten:				
-				
-				



PERSOONLIJKE BEGELEIDING ■ BETROKKEN ■ FLEXIBEL



Pieter van der Plas Makelaar voor Almere

Poemaweg 2

1338 CH, ALMERE

Tel: 036-7503790

E-mail: info@pietervanderplas.nl