

Stijlvol!

WONEN AAN DE

Grote Kerkstraat 13 / EDAM

Geniet van moderne luxe in een woning met de charme van de 18e eeuw!

Kijk snel verder!



van Overbeek.nl
55 JAAR MAKELAARS & TAXATEURS



Van Overbeek Makelaars | 0299 - 37 30 40 | edamvolendam@vanoverbeek.nl | vanoverbeek.nl

WELKOM!



*Met heel veel zorg en enthousiasme hebben
wij deze brochure voor jou samengesteld.
Een werkwijze waar wij voor staan!*

Meer informatie?

Ik ben mobiel bereikbaar op 06-10 89 09 88

Mailen kan natuurlijk ook naar

Jaimy.Schreutelkamp@vanoverbeek.nl

Bel, mail of app mij gerust!

- Jaimy Schreutelkamp

0299 - 37 30 40

edamvolendam@vanoverbeek.nl

verkoop

9,4

Gemiddelde op basis van reviews



aankoop

9,4

Gemiddelde op basis van reviews



Like ons en mis niks



Op Facebook houden wij je op de hoogte
van ons nieuwe aanbod, nieuws en acties!



Omschrijving

Sfeervol wonen in het hart van historisch Edam!

In de pittoreske Grote Kerkstraat staat deze prachtige vrijstaande woning met 104 m² woongenot en twee ruime slaapkamers. De woning is geheel verbouwd en combineert de charme van de 18e eeuw met het comfort van nu. Dankzij de lichte woonkamer en de fraai aangelegde tuin met overkapping is dit een plek waar je direct een gevoel van thuis ervaart.

Omgeving

Je woont hier in het historische centrum van Edam, omringd door karakteristieke gevels, grachten en sfeervolle straatjes. Winkels, supermarkten, horecagelegenheden en scholen liggen allemaal op loopafstand. Op de dijk geniet je van het uitzicht over het IJsselmeer. Edam biedt daarnaast goede sportvoorzieningen en uitstekende openbaarvervoerbindingen richting Amsterdam en Purmerend.

De woningwoning

Deze charmante woning is in uitstekende staat en tot in detail vernieuwd. De ruime woonkamer is licht en sfeervol, met een prettige indeling voor zowel zit- als eetgedeelte. De moderne keuken is voorzien van de nodige inbouwapparatuur. Op de verdieping vind je een ruime overloop, twee slaapkamers, waarvan een met inloopkast, en een luxe badkamer met ligbad, inloofdouche en wastafelmeubel. De tuin is fraai aangelegd en voorzien van een overkapping en berging – een heerlijke plek om tot rust te komen.

Indeling

Begane grond: entree met toilet, lichte woon- en eetkamer, moderne keuken met toegang tot de tuin. Eerste verdieping: overloop, twee slaapkamers, badkamer en inloopkast. Tweede verdieping: praktische zolderberging. Voor de indeling van de woning verwijzen wij je ook graag naar de plattegronden.

Wil jij deze woning met eigen ogen bekijken?

Maak dan snel een afspraak met Van Overbeek Makelaars om een bezichtiging in te plannen. Dan laten wij deze woning jou met veel plezier zien tijdens een uitgebreide rondleiding.

Bijzonderheden:

- Oplevering in overleg
- Notariskeuze koper echter dient deze in de regio gevestigd te zijn
- Gelegen in het historische centrum van Edam
- Geheel verbouwd met behoud van karakter
- Fraai aangelegde tuin met overkapping en berging
- Luxe badkamer met ligbad en inloofdouche
- Instapklaar en uitstekend onderhouden



Bel ons gerust: 0299 - 37 30 40



Description:

Atmospheric living in the heart of historic Edam!

In the picturesque Grote Kerkstraat stands this beautiful detached home, offering 104 m² of living space and two spacious bedrooms. The house has been completely renovated, blending the charm of the 18th century with the comfort of modern living. Thanks to the bright living room and the beautifully landscaped garden with a covered terrace, this is a place where you instantly feel at home.

Surroundings

Here you live in the historic center of Edam, surrounded by characteristic façades, canals, and charming streets. Shops, supermarkets, restaurants, and schools are all within walking distance. From the nearby dike, you can enjoy stunning views over the IJsselmeer. Edam also offers excellent sports facilities and convenient public transport connections to Amsterdam and Purmerend.

The house

This charming home is in excellent condition and has been fully refurbished with great attention to detail. The spacious living room is bright and inviting, with a comfortable layout for both living and dining areas. The modern kitchen comes equipped with built-in appliances. Upstairs you'll find a generous landing, two bedrooms—one featuring a walk-in closet—and a luxurious bathroom with a bathtub, walk-in shower, and washbasin unit. The beautifully landscaped garden includes a covered terrace and storage shed – a wonderful spot to relax and unwind.

Layout

Ground floor: entrance with toilet, bright living and dining room, modern kitchen with access to the garden.

First floor: landing, two bedrooms, bathroom, and walk-in closet.

Second floor: practical attic storage.

For a detailed layout of the property, please refer to the floor plans.

Would you like to see this home in person?

Schedule a viewing appointment with Van Overbeek Makelaars, and we will be delighted to show you around during an extensive tour of the property.

Features:

- Delivery in consultation
 - Buyer's choice of notary, provided they are located in the region
 - Situated in the historic center of Edam
 - Completely renovated while preserving its original character
 - Beautifully landscaped garden with covered terrace and storage shed
 - Luxurious bathroom with bathtub and walk-in shower
 - Move-in ready and in excellent condition
- 

Kenmerken

WONEN

104 m²

INHOUD

369 m³

PERCEEL

146 m²

KAMERS

3

BOUWJAAR

1750



Voorzieningen

Verwarming:

c.v.-ketel

Isolatie:

dubbel glas,
volledig geïsoleerd

Tuin:

achtertuin

Berging:

aanwezig



C

Foto's van de woning



Foto's van de woning



Foto's van de woning



Foto's van de woning



Foto's van de woning



Foto's van de woning



Foto's van de woning



Foto's van de woning



Foto's van de woning



Foto's van de woning



Foto's van de woning



Foto's van de woning



Foto's van de woning



Foto's van de woning



Foto's van de woning




Foto's van de woning



Foto's van de woning



Plattegrond van de woning

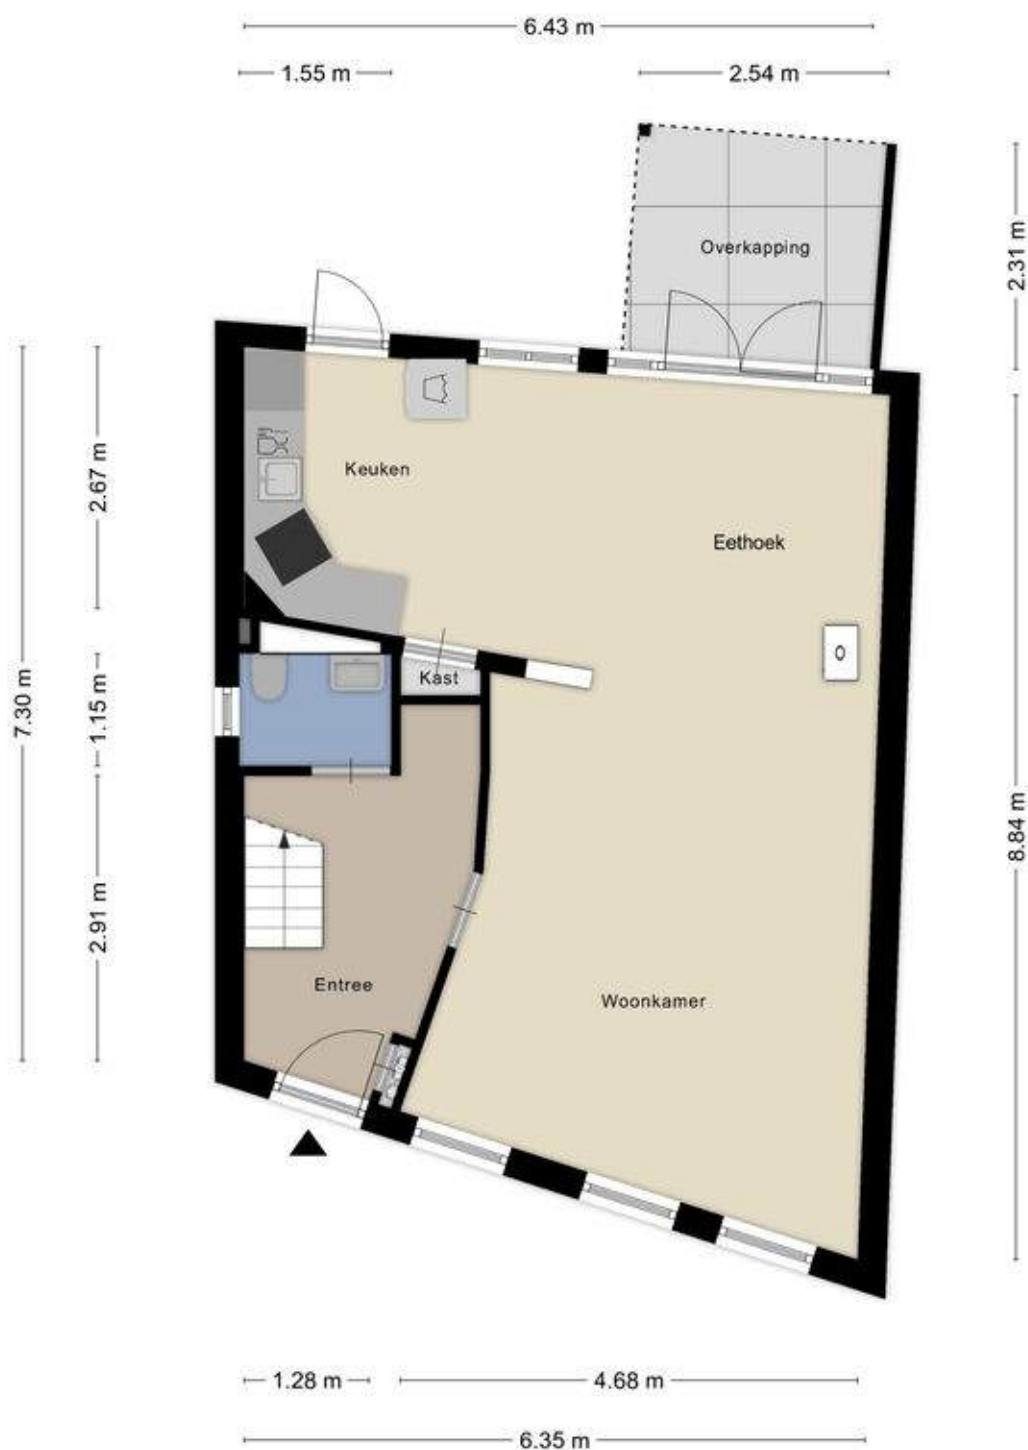


Aan de plattegronden kunnen geen rechten worden ontleend
© Zibber www.zibber.nl

Plattegrond van de woning




Aan de plattegronden kunnen geen rechten worden ontleend
© Zibber www.zibber.nl

Plattegrond van de woning

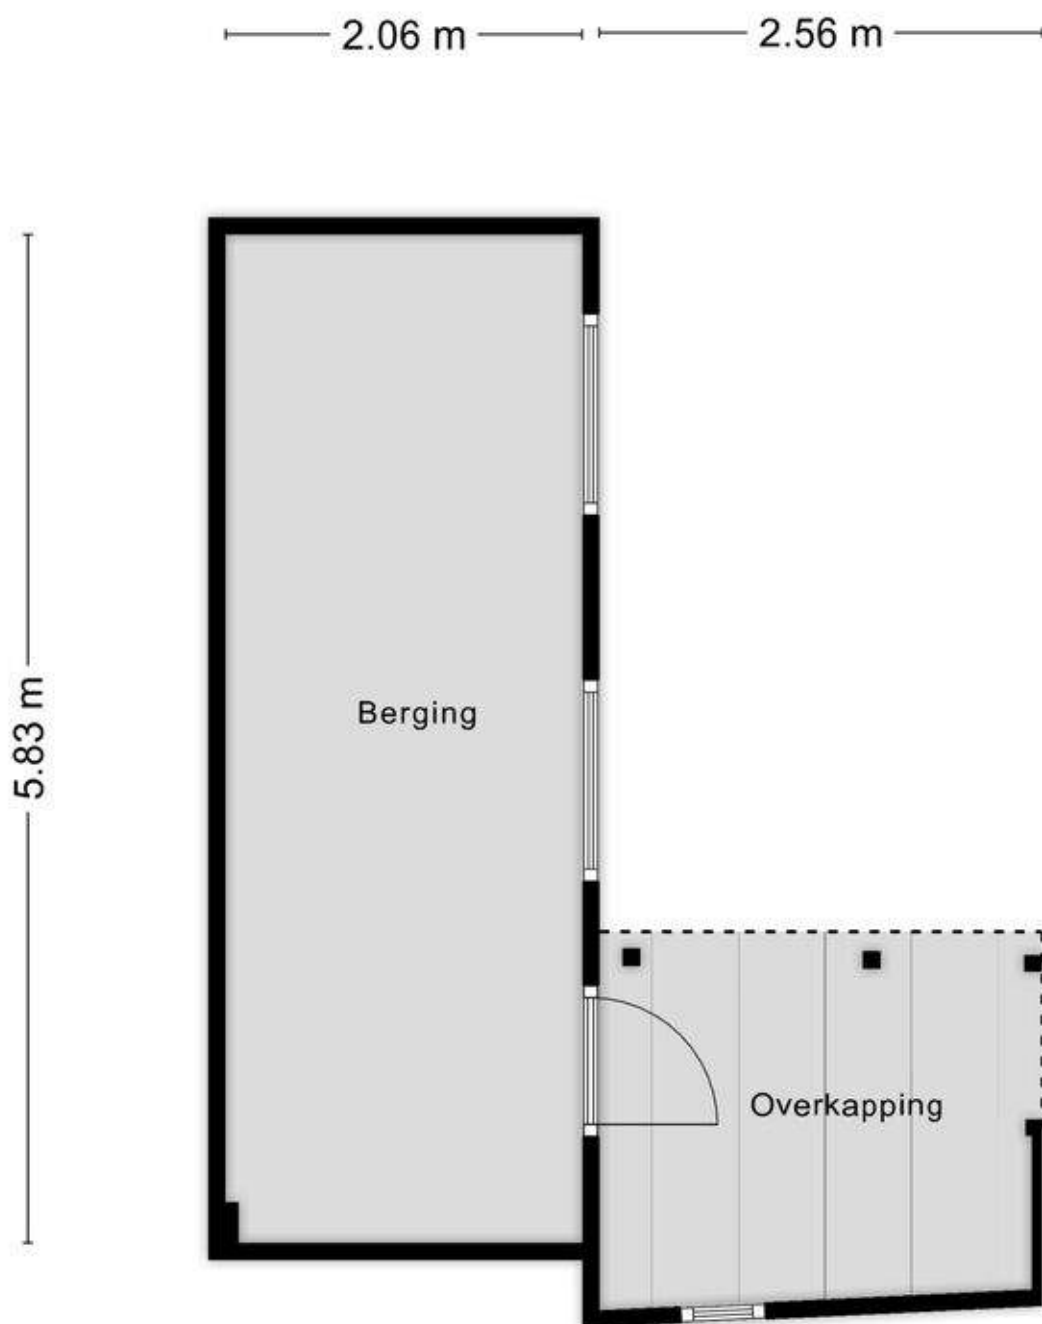

Aan de plattegronden kunnen geen rechten worden ontleend
© Zibber www.zibber.nl

Plattegrond van de woning

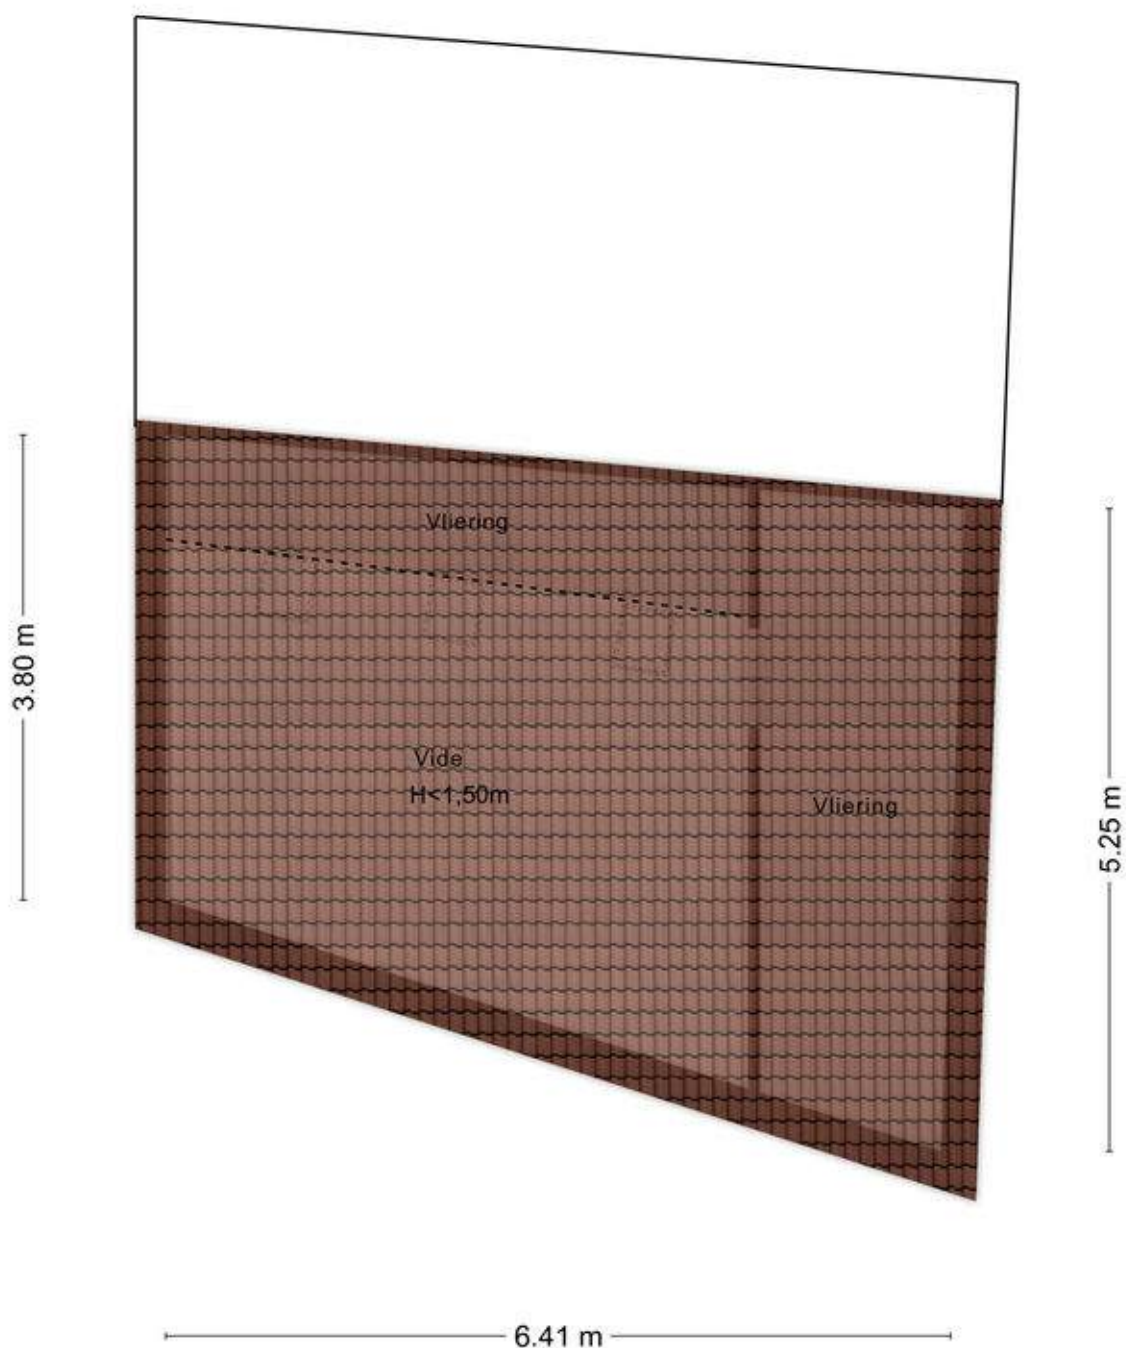

Aan de plattegronden kunnen geen rechten worden ontleend
© Zibber www.zibber.nl

Kadastrale kaart

Kadastrale kaart

Uw referentie: Grote Kerkstraat 13



12345 Deze kaart is noordgericht Perceelnummer Huisnummer Vastgestelde kadastrale grens Voorlopige kadastrale grens Administratieve kadastrale grens Bebouwing	Schaal 1: 500 Kadastrale gemeente Edam Sectie A Perceel 3874	kadaster 
--	--	--


Voor een eensklundig uittreksel, geleverd op 31 oktober 2025
De bewaarder van het kadaster en de openbare registers

Aan dit uittreksel kunnen geen betrouwbare maten worden ontleend.
De Dienst voor het kadaster en de openbare registers behoudt zich de intellectuele eigendomsrechten voor, waaronder het auteursrecht en het databankenrecht.

Locatie van de woning

& plattegrond van de omgeving

*Jouw nieuwe
thuis bevindt
zich hier!*

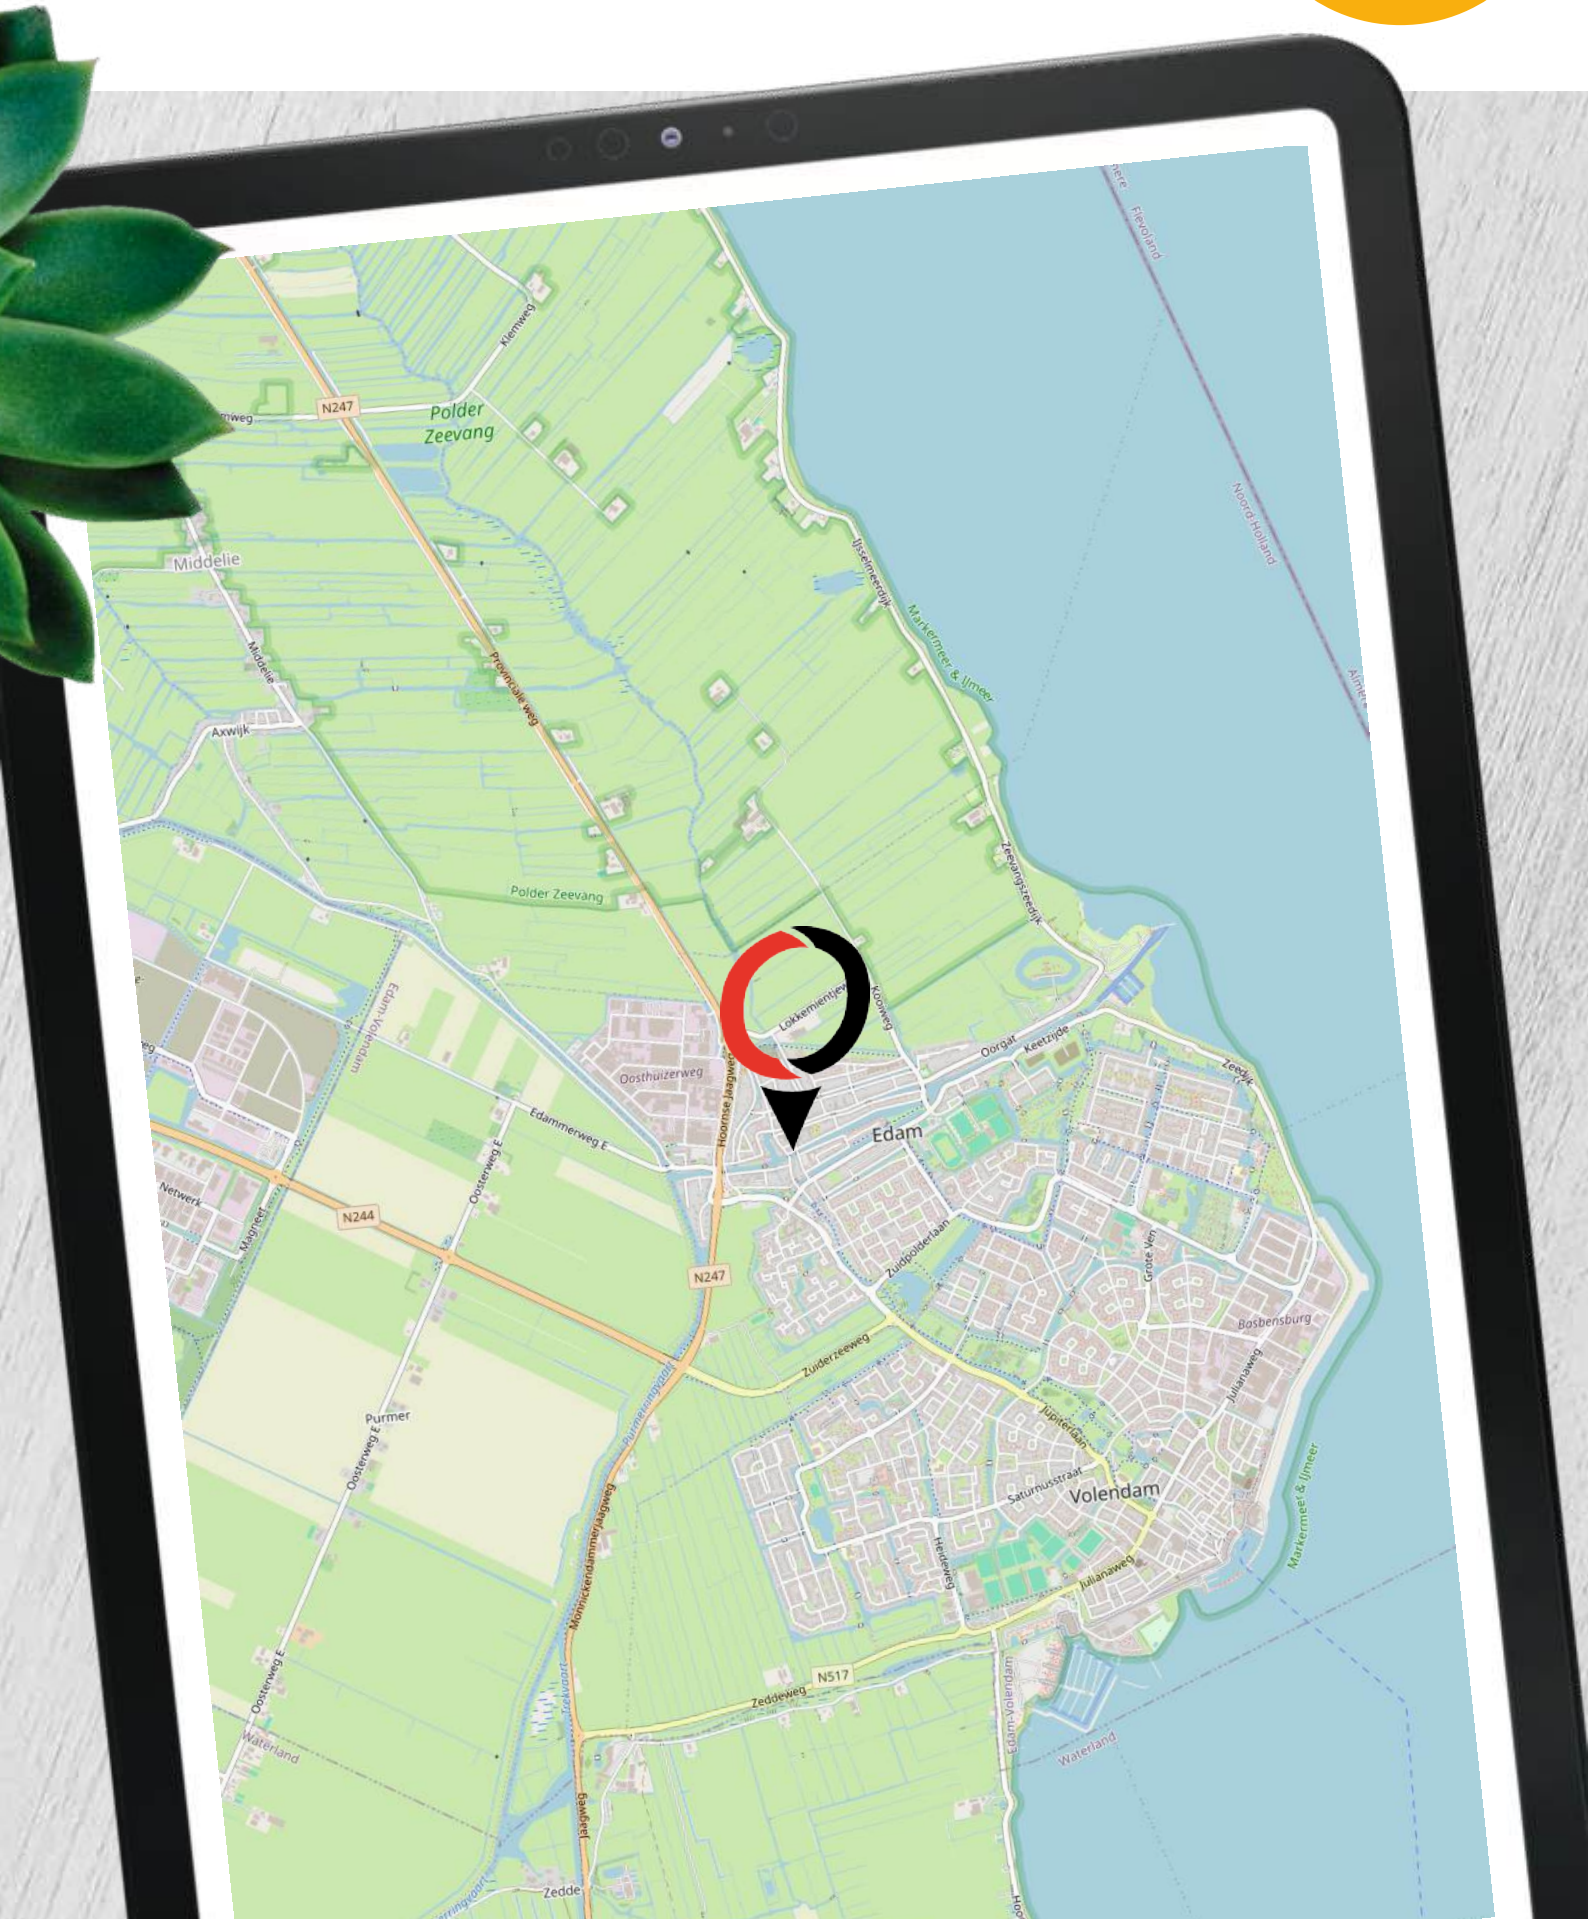

Lijst van zaken

Voor de onderstaande zaken -ongeacht of ze roerend dan wel onroerend zijn- geldt dat ze soms wel en soms niet in de woning achterblijven. De lijst is bedoeld om duidelijkheid te scheppen om discussies achteraf te voorkomen.

Let op! Indien er geen duidelijkheid bestaat omtrent een zaak en/of indien er geen nadere afspraken zijn gemaakt over een zaak betekent dit dat de betreffende zaak wordt meegenomen door verkoper en dus **niet** achterblijft in de woning.



Blijft achter
Gaaf mee
Kan worden overgenomen
Niet van toepassing

Tuin

Tuinaanleg / (sier-)bestrating / erfafscheiding

X

Beplanting

X

Buitenverlichting

X

Tuinhuisje / berging

X

Kasten / werkbank / stellingen in tuinhuis/berging/garage

X

(Broei)kas

X

Voet droogmolen

X

Vlaggenmast

X

Overkapping

X

Buitenkeuken

X

-

X

-

X

Woning - Exterieur

Brievenbus

X

Voordeurbel (analoog)

X

Voordeurbel (digitaal)

X

Veiligheidssloten en overige inbraakpreventie

X

Zonnescherm

X

Rolluiken

X

Screens

X

Andere buitenzonwering, namelijk:

X

-

X

Lijst van zaken

Voor de onderstaande zaken -ongeacht of ze roerend dan wel onroerend zijn- geldt dat ze soms wel en soms niet in de woning achterblijven. De lijst is bedoeld om duidelijkheid te scheppen om discussies achteraf te voorkomen.

Let op! Indien er geen duidelijkheid bestaat omtrent een zaak en/of indien er geen nadere afspraken zijn gemaakt over een zaak betekent dit dat de betreffende zaak wordt meegenomen door verkoper en dus **niet** achterblijft in de woning.



Blijft achter
Gaaf mee
Kan worden overgenomen
Niet van toepassing

-				X
Overige zaken, namelijk:				X
-				X
-				X
Woning - Interieur				
Tapijt		X		
Parketvloer				X
Linoleum				X
Laminaat				X
Plavuizen				X
Houten vloer		X		
PVC vloer				X
Vinyl				X
Andere vloerafwerking, namelijk:				X
-				X
-				X
Shutters		X		
Gordijnrails				X
Gordijnen		X		
Vitrages		X		
Vouwgordijnen				X
Rolgordijnen				X
Losse horren / rolhorren / hordeuren				X

Lijst van zaken

Voor de onderstaande zaken -ongeacht of ze roerend dan wel onroerend zijn- geldt dat ze soms wel en soms niet in de woning achterblijven. De lijst is bedoeld om duidelijkheid te scheppen om discussies achteraf te voorkomen.

Let op! Indien er geen duidelijkheid bestaat omtrent een zaak en/of indien er geen nadere afspraken zijn gemaakt over een zaak betekent dit dat de betreffende zaak wordt meegenomen door verkoper en dus **niet** achterblijft in de woning.



Blijft achter
Gaaf mee
Kan worden overgenomen
Niet van toepassing

Overige raambekleding, namelijk:

-

Keukeninrichting met (boven)kasten (inclusief eventuele verlichting)

Keuken (inbouw)apparatuur, namelijk:

Kookplaat (gas / elektra)

Gasfornuis

Afzuigkap

Koelkast

Vriezer

Oven (combi)

Vaatwasser

Magnetron

Stoomoven

Koffiezetapparaat

Warmhoudlade

Wijnklimaatkast

Heetwaterkraan

overige keukenapparatuur, namelijk:

-

-

Isolatievoorzieningen (voorzetramen, radiatorfolie etc.) / energiebesparing, namelijk:

-

Lijst van zaken

Voor de onderstaande zaken -ongeacht of ze roerend dan wel onroerend zijn- geldt dat ze soms wel en soms niet in de woning achterblijven. De lijst is bedoeld om duidelijkheid te scheppen om discussies achteraf te voorkomen.

Let op! Indien er geen duidelijkheid bestaat omtrent een zaak en/of indien er geen nadere afspraken zijn gemaakt over een zaak betekent dit dat de betreffende zaak wordt meegenomen door verkoper en dus **niet** achterblijft in de woning.



Blijft achter
Gaaf mee
Kan worden overgenomen
Niet van toepassing

-				X
---	--	--	--	---

Schilderijophangstels				X
-----------------------	--	--	--	---

Radiatorafwerking	X			
-------------------	---	--	--	--

Verlichting, te weten:

Inbouwspotjes	X			
---------------	---	--	--	--

Opbouwspotjes	X			
---------------	---	--	--	--

Hanglampen	X			
------------	---	--	--	--

Dimmers	X			
---------	---	--	--	--

(Losse) kasten, legplanken, te weten:

-				X
---	--	--	--	---

-				X
---	--	--	--	---

-				X
---	--	--	--	---

-				X
---	--	--	--	---

Spiegelwanden				X
---------------	--	--	--	---

Toiletaccessoires, namelijk;

Toiletrolhouder	X			
-----------------	---	--	--	--

Spiegel	X			
---------	---	--	--	--

Planchet	X			
----------	---	--	--	--

Toiletbril	X			
------------	---	--	--	--

Toiletborstel	X			
---------------	---	--	--	--

Lijst van zaken

Voor de onderstaande zaken -ongeacht of ze roerend dan wel onroerend zijn- geldt dat ze soms wel en soms niet in de woning achterblijven. De lijst is bedoeld om duidelijkheid te scheppen om discussies achteraf te voorkomen.

Let op! Indien er geen duidelijkheid bestaat omtrent een zaak en/of indien er geen nadere afspraken zijn gemaakt over een zaak betekent dit dat de betreffende zaak wordt meegenomen door verkoper en dus **niet** achterblijft in de woning.



Blijft achter
Gaaf mee
Kan worden overgenomen
Niet van toepassing

Badkameraccessoires, namelijk:

Wastafelmeubel	X	
Planchet		X
Spiegel(kast)		X
Kranen	X	
Douchescherm	X	
Toiletrolhouder	X	
Toiletbril	X	
Toiletborstel	X	

Overige zaken, namelijk;

Waterslot wasautomaat		X
Veiligheidsschakelaar wasautomaat		X
Sauna met toebehoren en accessoires		X
-		X
-		X
-		X
-		X

Woning - installaties

Alarminstallatie		X
Rookmelders		X
Camerasysteem		X
Oplaadpunt elektrische auto		X

Lijst van zaken

Voor de onderstaande zaken -ongeacht of ze roerend dan wel onroerend zijn- geldt dat ze soms wel en soms niet in de woning achterblijven. De lijst is bedoeld om duidelijkheid te scheppen om discussies achteraf te voorkomen.

Let op! Indien er geen duidelijkheid bestaat omtrent een zaak en/of indien er geen nadere afspraken zijn gemaakt over een zaak betekent dit dat de betreffende zaak wordt meegenomen door verkoper en dus **niet** achterblijft in de woning.



Blijft achter
Gaaf mee
Kan worden overgenomen
Niet van toepassing

Zonnepanelen, aantal:

X

Airco

X

Mechanische ventilatie / luchtbehandeling

X

Schotel / antenne

X

Waterontharder

X

Cv-ketel met toebehoren

X

Thermostaat

X

Stadsverwarmingsunit (unit in eigendom)

X

(Hout)kachel

X

(Voorzet)open haard met toebehoren

X

Overige installaties, namelijk:

X

-

X

-

X

-

X

-

X

Overige zaken, te weten:

Stadsverwarmingsunit

X

CV-ketel

X

Zonnepanelen, aantal:

X

-

X

-

X

-

X

1 Wanneer ben ik in onderhandeling?

Je bent pas in onderhandeling met de verkopende partij als deze reageert op jouw bod door:

- a) Een tegenbod te doen.
- b) Expliciet te melden dat jullie in onderhandeling zijn.

Je bent dus nog niet in onderhandeling als de verkopende makelaar zegt dat hij jouw bod met de verkoper zal bespreken.

2 Mag een verkoopmakelaar doorgaan met bezichtigingen als er al over een bod onderhandeld wordt?

Ja, dat mag. Een onderhandeling hoeft namelijk niet tot een verkoop te leiden. Bovendien zal de verkoper waarschijnlijk graag willen weten of er meer belangstelling is. Ook mag er met meerdere geïnteresseerde kopers tegelijkertijd onderhandeld worden. Een NVM-makelaar moet dit wel duidelijk aan alle partijen melden.

Vaak zal de verkopende NVM-makelaar belangstellenden mededelen dat er al een bod ligt of dat er onderhandelingen gaande zijn. De NVM-makelaar doet geen mededelingen over de hoogte van de biedingen. Dit zou overbieden kunnen uitlokken.

3 Wanneer ik de vraagprijs bied, moet de verkoper de woning dan aan mij verkopen?

Nee, de verkoper is niet verplicht de woning dan aan jou te verkopen. De Hoge Raad heeft bepaald dat de vraagprijs gezien moet worden als een uitnodiging tot het doen van een bod. Ook als je de vraagprijs biedt, kan de verkoper dus beslissen of hij jouw bod wel of niet aanvaardt, of (via zijn makelaar) een tegenbod doet.

4 Kan de verkoper de vraagprijs van een woning tijdens de onderhandeling verhogen?

Ja, de verkoper kan besluiten de vraagprijs te verhogen of te verlagen. Daarnaast heb je als potentiële koper ook het recht tijdens de onderhandelingen uw bod te verlagen. Zodra de verkopende partij een tegenbod doet, vervalt namelijk uw eerdere bod.

5 Mag een makelaar van de NVM tijdens de onderhandeling het systeem van verkoop wijzigen?

Ja, dat mag. Soms zijn er zo veel belangstellenden die de vraagprijs bieden of benaderen, dat het moeilijk te bepalen is wie de beste koper is. Op dat moment kan de verkoper – op advies van zijn makelaar – besluiten de biedingsprocedure te wijzigen in bijvoorbeeld een inschrijvingsprocedure.

In deze procedure krijgen alle bidders een gelijke kans om een bod uit te brengen. De makelaar dient uiteraard eerst eventueel eerder gedane toezeggingen of afspraken na te komen, voordat de procedure veranderd wordt.

6 Mag een NVM-makelaar een onrealistisch hoge prijs vragen voor een woning?

De verkoper bepaalt in overleg met zijn NVM-makelaar welke prijs realistisch is voor de woning. De koper kan onderhandelen over de prijs, maar de verkoper beslist.

7 Wat is een optie?

Het begrip 'optie' wordt op twee manieren gebruikt:

Je bent pas in onderhandeling met de verkopende partij als deze reageert op jouw bod door:

- a) In juridische zin geeft een optie een partij (in dit geval de koper) de keuze om door een eenzijdige verklaring een koopovereenkomst met een andere partij (de verkoper) te sluiten. Beide partijen zijn het dan eens over de voorwaarden van de koop, maar de koper krijgt bijvoorbeeld nog een week bedenktijd. Bij de aankoop van een nieuwbouwwoning is zo'n optie gebruikelijk. Bij de aankoop van een bestaande woning niet.
- b) Bij de aankoop van bestaande woningen wordt het begrip 'optie' eigenlijk ten onrechte gebruikt. 'Optie' heeft dan de betekenis van bepaalde afspraken die een verkopende NVM-makelaar maakt met een geïnteresseerde koper tijdens het onderhandelingsproces.

- 7 Bijvoorbeeld de toezegging dat de koper een paar dagen bedenktijd krijgt voor het uitbrengen van een bod. De koper kan deze tijd gebruiken om beter inzicht te krijgen in zijn financiering of de gebruiksmogelijkheden van de woning.
- De NVM-makelaar zal in deze periode bij andere geïnteresseerde partijen aangeven, dat op de woning een optie rust. Een optie kunt u niet eisen. De verkoper beslist in overleg met de NVM-makelaar of dergelijke opties worden gegeven.
- 8 **Moet de makelaar met mij als eerste in onderhandeling als ik de eerste ben die een afspraak maakt voor een bezichtiging? Of als ik als eerste een bod uitbreng?**
- Nee, dit hoeft niet. De verkoper bepaalt samen met de verkopende makelaar met wie hij in onderhandeling gaat. Vraag als koper de verkopende makelaar van te voren naar de verkoopprocedure die gehanteerd wordt om teleurstelling te voorkomen.
- 9 **Hoe komt de koop tot stand?**
- Als verkoper en koper het eens zijn over de belangrijkste zaken - onder andere prijs, leveringsdatum, ontbindende voorwaarden en eventuele afspraken over roerende zaken -, dan legt de verkopende NVM-makelaar de afspraken vast in de koopovereenkomst. Pas als beide partijen de koopovereenkomst hebben ondertekend, komt de koop tot stand. Ontbindende voorwaarden zijn een belangrijk aandachtspunt. Koper en verkoper moeten het eens zijn over aanvullende afspraken en ontbindende voorwaarden voordat de koopovereenkomst wordt opgemaakt. De koop komt pas tot stand op het moment dat de koopovereenkomst door beide partijen is ondertekend. Dit vloeit voort uit de Wet Koop onroerende zaak en heet het schriftelijkheidsvereiste. Een mondelinge of per e-mail bevestigde afspraak is dus niet voldoende. Zodra de verkoper en de koper de koopovereenkomst hebben ondertekend en de koper (en eventueel de notaris) een afschrift van de overeenkomst heeft ontvangen, treedt voor de particuliere koper de wettelijke bedenktijd in werking. Binnen deze tijd kunt u als koper alsnog afzien van de koop. Na deze tijd is de koop definitief rond, tenzij de ontbindende voorwaarden van toepassing zijn.
- 10 **Wat houdt de drie dagen bedenktijd voor de koper precies in?**
- De wettelijk vastgestelde drie dagen bedenktijd houdt in dat u als koper zonder opgaaf van redenen de koop kunt ontbinden. De bedenktijd van drie dagen gaat in zodra een kopie van de getekende koopovereenkomst aan de koper ter hand is gesteld. De bedenktijd kan langer duren dan drie dagen als deze eindigt op een zaterdag, zondag of algemeen erkende feestdag. Hiervoor zijn regels opgesteld. De NVM-makelaar kan precies aangeven tot wanneer de bedenktijd loopt.
- 11 **Overbieden, te veel bieden en financiering!**
- Potentiële kopers denken vaak dat ze altijd moeten overbieden, maar dat is niet altijd het geval. Je bieding hangt af van de woningwaarde en de gestelde vraagprijs, die kan variëren. Dit kan lastig zijn als je de markt niet goed kent. Bovendien hoeft je niet altijd volledig met eigen middelen te betalen; je financieringsmogelijkheden zijn gebaseerd op zowel je inkomen als het taxatierapport van de woning, zowel de huidige waarde als op de waarde na eventuele verbouwingen. Overweeg om een aankoopmakelaar te raadplegen voor meer inzicht voordat je een huis koopt, en plan indien gewenst een verhuisadviesgesprek met ons in om te ontdekken hoe wij je kunnen assisteren.
- 12 **Energielabel verplicht**
- Bij de verkoop van je huis is een geldig en geregistreerd energielabel verplicht. In 2015 kregen huiseigenaren een voorlopig energielabel van de Rijksoverheid, dat een schatting was van de energiezuinigheid op basis van bekende gegevens zoals het type woning en bouwjaar. Vanaf 1 januari 2021 is de bepaling van het energielabel uitgebreider geworden. Voorheen kon je als eigenaar online enkele kenmerken doorgeven, maar nu neemt een erkende deskundige ter plaatse gegevens op, zoals afmetingen en aanwezige isolatie en installaties. Hierdoor is het energielabel nauwkeuriger en bevat het specifieke aanbevelingen voor verduurzaming.

Extra informatie



Erfdienstbaarheden

Indien er op de woning c.q. het perceel erfdienstbaarheden, kwalitatieve verplichtingen en/of andere bedingen rusten, gaan deze over op de koper en worden als bijlage behorend bij de koopakte gesteld, meestal in de vorm van het eigendomsbewijs.

Koopakte

Behoudens nadere afspraken gelden de standaardregels, zoals deze voorkomen in de model koopakte opgesteld door de Nederlandse Vereniging van Makelaars.

Waarborgsom

De waarborgsom (of bankgarantie) bedraagt 10% en dient te worden voldaan aan de notaris binnen de vastgestelde termijn. Tenzij anders is overeengekomen tekent de verkopende partij het voorlopig koopcontract als eerste. Indien koper niet uiterlijk binnen drie werkdagen mede ondertekent, behoudt verkoper zich het recht voor om zonder schadevergoeding de woning aan een andere gegadigde aan te bieden.

Ouderdomsclausule

In de koopovereenkomst zal, indien van toepassing, worden opgenomen dat koper verklaart ermee bekend te zijn dat de onroerende zaak van een bepaalde leeftijd is, hetgeen betekent dat de eisen die aan de bouwkundige kwaliteit gesteld worden, lager kunnen liggen dan bij nieuwere objecten.

Asbestclausule

Indien de woning is gebouwd voor 01 juli 1993, dan is het mogelijk dat er in de woning asbest is verwerkt. Indien er bij de verkopende partij niets bekend is met betrekking tot de aanwezigheid van asbest zal er derhalve een mogelijk asbestclausule in de koopovereenkomst worden opgenomen. Voor de verwijdering van dergelijke materialen gelden milieuvoorschriften die in acht genomen dienen te worden.

Tekeningen en maatvoering

Alle metingen zijn uitgevoerd conform de geldende norm NEN-2580. Het is desalniettemin mogelijk dat maten en tekeningen afwijken van de werkelijke situatie. Wij laten de plattegronden en het meetcertificaat met zorg samenstellen.

Notariskeuze

Wij raden aan om voor een regionale notaris te kiezen. De notaris wordt door de koper(s) aangewezen. Indien de koper een notaris verkiest buiten een straal van het werkgebied van de makelaar, zullen eventuele kosten ten behoeve van een volmacht voor de verkopers voor rekening van kopers komen.

Nog vragen? Wij helpen je graag!

Fleur, Chantal, Michelle en Charissa

0299 - 37 30 40



Reviews **verkooptransacties**

Wat zeggen onze verkopers op Funda?

10,⁰

Desley Janssen van van Overbeek is een topmakelaar, hij heeft ons op alle fronten ontzorgd. Hij dacht goed met ons mee, was altijd bereikbaar voor ons en vond het niet erg om extra meters te lopen voor ons.

- Mevr. Van den Hooff | **Beets 40**

9,⁰

Huis was met drie dagen verkocht, dus heel tevreden over hoe het allemaal gegaan is, dus ik zou zeggen aanrader

- Mevr. Medik | **Dorpsweg 1**

9,⁰

Prima, Joris is rustig, vriendelijk en schept geen hoge en onredelijke verwachtingen. Terugkoppeling was altijd correct. Heel tevreden!!!

- Mevr. Pleij | **Voorhaven 69**

8,⁰

Het contact verliep goed en we hadden een appgroep met hem zodat we snel konden oerleggen over de details.

- Een Funda gebruiker | **Voorhaven 49**

Onze dienstverlening



Ik wil mijn huis verkopen

Al ruim 50 jaar zijn wij de lokale makelaar in jouw buurt. Wij kennen de wijk, straat en de potentiële kopers. Mede hierdoor bepalen onze makelaars samen met jou de optimale vraagprijs en realiseren wij aantoonbaar het beste verkoopresultaat.

- ✔ Sneller verkocht dan de gemiddelde verkooptijd
- ✔ Kleiner verschil tussen koopsom en de vraagprijs dan de gemiddelde verkoop
- ✔ Optimale presentatie van je woning
- ✔ Eén vaste makelaar
- ✔ Een persoonlijke aanpak



Ik wil een huis kopen

Heb je een huis gezien dat voldoet aan al jouw wensen? En overweeg je het te gaan kopen? Neem dan een NVM aankoopmakelaar mee. Een huis kopen is één van de grootste aankopen in je leven en dat doe je niet iedere dag. Wij wel! Het kopen van een huis vereist deskundigheid, ervaring, een realistische blik en onafhankelijk advies. Neem daarom ons als aankoopmakelaar mee!

- ✔ Wij behartigen alleen jouw belang
- ✔ Inventarisatie van jouw woonwensen
- ✔ Vind je ideale huis nog voor het op Funda staat
- ✔ Wij staan je bij met advies en behoeden je voor de eventuele valkuilen



Van Overbeek Makelaars

Een schat aan ervaring

- ✓ Meer dan 50 jaar ervaring in vastgoed met VIER vestigingen, hét kruispunt voor vraag en aanbod
- ✓ Actief in Noord-Holland
- ✓ Uw specialist in lokaal en regionaal onroerend goed
- ✓ Lid van de NVM
- ✓ Deskundige, ervaren en gecertificeerde professionals
- ✓ Expert in verkoop, aankoop en taxaties
- ✓ Goed bereikbaar en gratis parkeren
- ✓ Altijd één aanspreekpunt
- ✓ Een persoonlijke aanpak



Purmerend

0299 - 42 88 98

purmerend@vanoverbeek.nl

Gorslaan 12

1441 RG Purmerend



1

Edam-Volendam

0299 - 37 30 40

edamvolendam@vanoverbeek.nl

Kleine Kerkstraat 4

1135 AT Edam



2

Hoorn

0229 - 27 17 77

hoorn@vanoverbeek.nl

Lepelaar 3

1628 CZ Hoorn



3

West-Friesland

0228 - 52 10 52

westfriesland@vanoverbeek.nl

De Tuin 25

1611 KR Bovenkarspel



4

Heb jij je verzekeringen allemaal op orde?
Vraag naar de **verzekeringscheck** van AVéWé Groep!

Weten wat je kunt lenen?

Kies dan voor De Hypotheekshop

De Hypotheekshop is volledig onafhankelijk, geeft ongekleurd advies en een duidelijk antwoord op elke financiële vraag. De Hypotheekshop-adviseur vergelijkt voor jou hypotheek, rentetarieven en voorwaarden van vrijwel alle aanbieders.

Wil je weten welke hypotheek het beste bij jou past? Een adviseur van De Hypotheekshop helpt je graag!

De Hypotheekshop-adviseur vindt dat je alleen persoonlijk financieel advies kunt geven als je weet wie er tegenover je zit. Maak daarom een afspraak. Het eerste gesprek neemt De Hypotheekshop voor zijn rekening.

- ✓ Duidelijk verhaal
- ✓ Compleet en onafhankelijk advies
- ✓ Het beste advies voor jouw persoonlijke situatie
- ✓ Vrijblijvend kennismaken

Verzekerd van optimaal woongenot!

Een huis kopen is geen kleinigheid. Verzekeringen en een hypotheek zijn zaken die gaan over persoonlijke en financiële zekerheid. Dan is het goed te weten dat AVéWé Groep alle oplossingen in huis heeft. AVéWé Groep is dé verzekeringsadviseur in jouw regio. Verzekeringen vergelijken doen zij dagelijks. Bij iedere vergelijking kijken zij naar de prijs én naar de polisvoorwaarden. Dat is hun vak! Een goede verzekering heeft:

- ✓ De juiste dekking
- ✓ Goede voorwaarden
- ✓ De gunstigste premie

De kracht van AVéWé Groep is de persoonlijke benadering. Weten of je goed verzekerd bent? Doe dan de gratis verzekeringscheck. Bel 0299-775555. Natuurlijk ben je ook welkom aan de Gorslaan.



De hypotheekshop Hoorn

Lepelaar 3
1628 CZ Hoorn

0229 28 57 77
hoorn525@hypotheekshop.nl



De hypotheekshop Purmerend

Gorslaan 12
1441 RG Purmerend

0299 43 67 64
purmerend528@hypotheekshop.nl



AVéWé Groep

Gorslaan 12
1441 RG Purmerend

0299 - 77 55 55
info@avewe.nl





Een energielabel voor woningen geeft aan:

- Of een woning veel of weinig energie verbruikt (de energieprestatie). Woningen met een A++++-label zijn het energiezuinigst. De minst zuinige woningen krijgen een G-label.
- Hoe de woning energiezuiniger kan worden. Denk aan isolatie van het dak of het plaatsen van zonnepanelen.
- Of de woning makkelijk van het gas af kan. En of dak, vloer of ramen nog (extra) isolatie nodig hebben om over te stappen op een elektrische warmtepomp of een aansluiting op een warmtenet. In slecht geïsoleerde woningen heeft een warmtepomp of aansluiting op het warmtenet geen zin.

Het energielabel geeft aan hoe goed een woning geïsoleerd is (zogenoemde isolatieniveau). En hoe dak, vloeren en ramen van een woning optimaal geïsoleerd kunnen worden (zogenoemde streefwaarden). Bij een oude woning liggen de streefwaarden lager dan bij een nieuwe woning. Als een dak, vloer of raam optimaal is geïsoleerd, vermeldt het energielabel dat het voldoet aan de standaard voor woningisolatie.

Het belang van het energielabel

Het energielabel heeft voordelen voor de eigenaar van het huis, kopers van woningen en nieuwe huurders:

- Kopers en nieuwe huurders zien direct of een woning energiezuinig of niet zuinig is.
- Het energielabel geeft kopers en huurders een indicatie van de energierekening.
- Het energielabel laat met voorbeelden zien hoe een eigenaar zijn huis energiezuiniger kan maken.
- Het energielabel kan een positieve invloed hebben op de uiteindelijke verkoop- of verhuurprijs van een woning.
- Een groen energielabel kan de verkoop of verhuur van een woning versnellen.

[illegible]



Mogen wij ook jouw huis verkopen?

Wij komen graag naar je toe voor een **gratis** waardebeoordeling. Als jij zorgt voor de koffie nemen wij wat lekkers mee. Bel of mail ons voor meer informatie.

0299 - 37 30 40

edamvolendam@vanoverbeek.nl



De door ons verstrekte informatie is vrijblijvend en uitsluitend voor geadresseerde bestemd. Alle door ons verstrekte gegevens zijn met zorg samengesteld en gebaseerd op verkregen informatie. Ter zake de juistheid hiervan kunnen wij echter geen aansprakelijkheid aanvaarden. Alle verstrekte informatie moet worden beschouwd als uitnodiging tot het doen van een bieding, bezichtiging of het starten van een onderhandeling. Op al onze werkzaamheden zijn de voorwaarden van de NVM van toepassing.