



(024) 642 27 76
info@hwmakelaardij.nl
www.hwmakelaardij.nl

4627
Diemewei
WIJCHEN

Vraagprijs
€ 370.000 k.k.

Vastgoed
Ned.



Kenmerken

Aanvaarding
in overleg

Soort woning
eengezinswoning

Type woning
tussenwoning

Bouwjaar
1997

Woonoppervlakte
90 m²

Perceeloppervlakte
151 m²

Externe bergruimte
6 m²

Inhoud
329 m³

Aantal slaapkamers
3

Isolatie
dakisolatie, muurisolatie, vloerisolatie, dubbel glas, volledig geïsoleerd

Energieklasse
A+

Verwarming
c.v.-ketel

Tuin locatie
zuidwest





Nette, energiezuinige woning (label A+) met zonnepanelen, veel licht en een fijne ligging!

Aan een rustige straat in de gewilde woonwijk Kerkeveld ligt deze ruimtelijke en goed onderhouden woning met energielabel A+. Met 12 zonnepanelen, goede isolatie en dubbel glas is deze woning niet alleen comfortabel, maar ook energiezuinig en toekomstbestendig. De ligging is ideaal. De groene omgeving heeft volop speelruimte. Basisschool De Trinoom ligt op 200 meter en biedt jaarklas- en Montessorionderwijs. Bij de bushalte stapt u op de bus naar station Wijchen en naar Nijmegen. Er zijn meer voorzieningen op korte afstand: winkelcentrum Zuiderpoort, het gezellige centrum van Wijchen, de bioscoop en de bibliotheek met het theater. Verder beschikt Wijchen over bijna alle soorten voortgezet onderwijs, een treinstation en aansluiting op de A50, A73 en A326. Ontspannen kan bij de talrijke (sport-)verenigingen en in de prachtige natuur rondom Wijchen.

Indeling van de woning

Begane grond:

Entree, hal met meterkast en toilet met fontein. De ruime woon-/eetkamer heeft een prettige indeling met een trapkast en een grote raampartij waardoor er veel daglicht binnenkomt. De half open keuken is voorzien van diverse inbouwapparatuur zoals een gaskookplaat, koelkast en combimagnetron, de vaatwasser is losstaand. Aansluitend aan de brede woonkamer bevindt zich de berging/bijkeuken met toegang tot de achtertuin. De vloeren van de begane grond zijn voorzien van plavuizen.

Eerste verdieping:

Overloop met toegang tot de verschillende vertrekken. Aan de voorzijde bevindt zich de eerste slaapkamer met een hoog plafond en een handige vliering voor extra bergruimte. Ernaast ligt de ruime badkamer met douchecabine, tweede toilet, wastafel en een aansluiting voor de wasmachine. De wasmachine kan ook worden geplaatst in de cv-ruimte/kast op de overloop. Aan de achterzijde zijn nog twee slaapkamers, waarvan één momenteel in gebruik is als kantoor. Alle slaapkamers zijn voorzien van rolluiken. Op de vloeren van de slaapkamers en de overloop ligt laminaat.

Tuin:

De voortuin is verzorgd aangelegd met sierbestrating, borders met fraaie hortensia's, sierheesters en een sierboom. De achtertuin biedt volop privacy en is fraai ingericht met een ruim terras, een gedeelte met kunstgras, een verhoogde border met vaste planten en een vrijstaande houten berging. De onderhoudsvriendelijke tuin ligt op het zuiden en biedt de hele dag door fijne zitplekken in zon en schaduw.

Bijgebouwen:

Vrijstaande houten berging voorzien van elektra, met mogelijkheid voor aansluiting van een wasdroger.



Overige informatie:

- Energielabel: A+ geldig tot 10-10-2035
- Zonnepanelen: 12 panelen geïnstalleerd in maart 2025
- Isolatie: volledig geïsoleerd in bouwjaar
- Kozijnen: houten kozijnen
- Beglazing: geheel dubbelglas
- Cv-installatie: Remeha 2011 in eigendom
- Voorzieningen: rolluiken, glasvezel, tv-kabel, mechanische ventilatie vernieuwd in 2024
- Keuken: bouwjaar 1997
- Badkamer: bouwjaar 1997
- Vloeren: betonnen vloeren
- Kruipruimte: aanwezig, toegang bij voordeur
- Schilderwerk buiten: uitgevoerd in augustus 2024
- Dak woning en berging: nieuwe bituum dakbedekking eind 2024
- Parkeergelegenheid: voldoende openbare parkeergelegenheid voor de deur


Gemeentelijke lasten:

Onroerend zaakbelasting € 325,81 per jaar
Afvalstoffenheffing vastrecht € 199,-- per jaar
Rioolheffing € 147,87 per jaar

Jaarlijks verbruik:

Elektra 3043 kWh
Gas 879 m²
Water 254 m³

HW Makelaardij heeft haar uiterste best gedaan om u van de juiste informatie te voorzien. Er kunnen echter geen rechten aan worden ontleend.

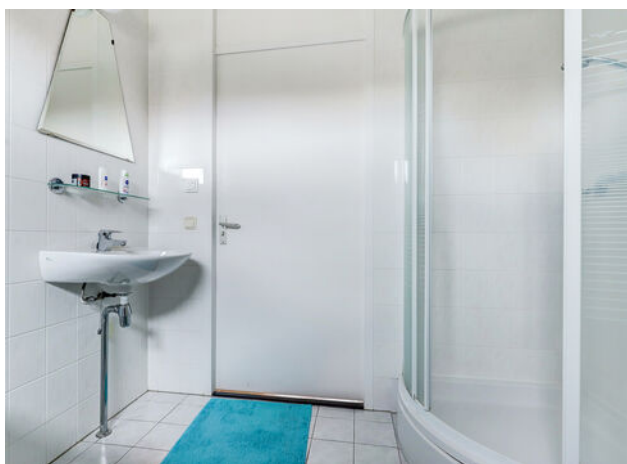




Begane Grond Tuin



Begane grond

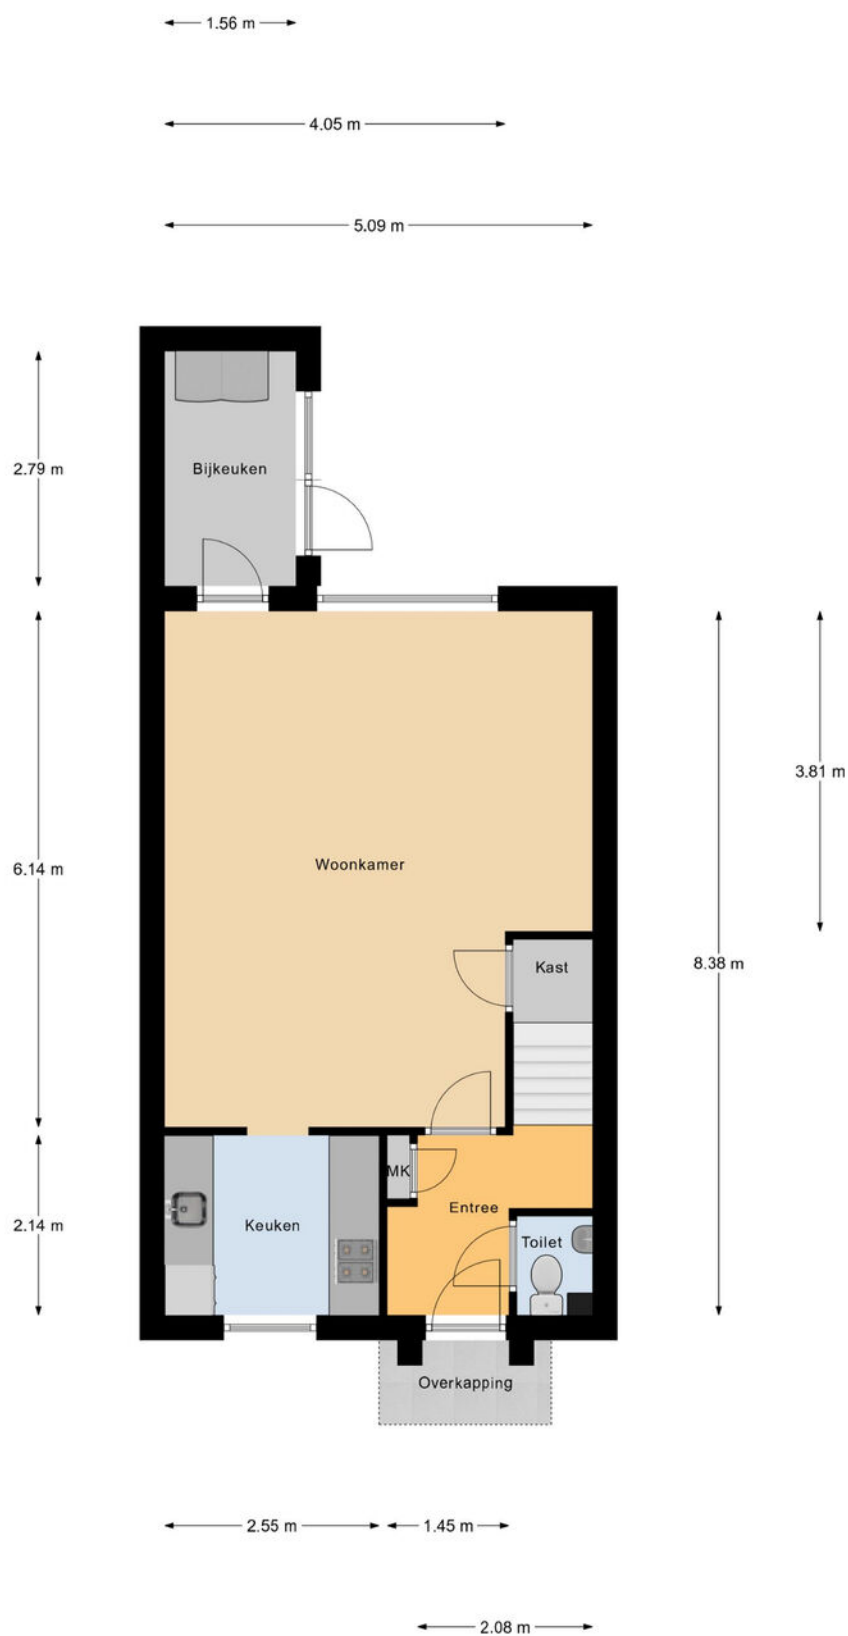


Begane Grond

1e Verdieping



1e Verdieping



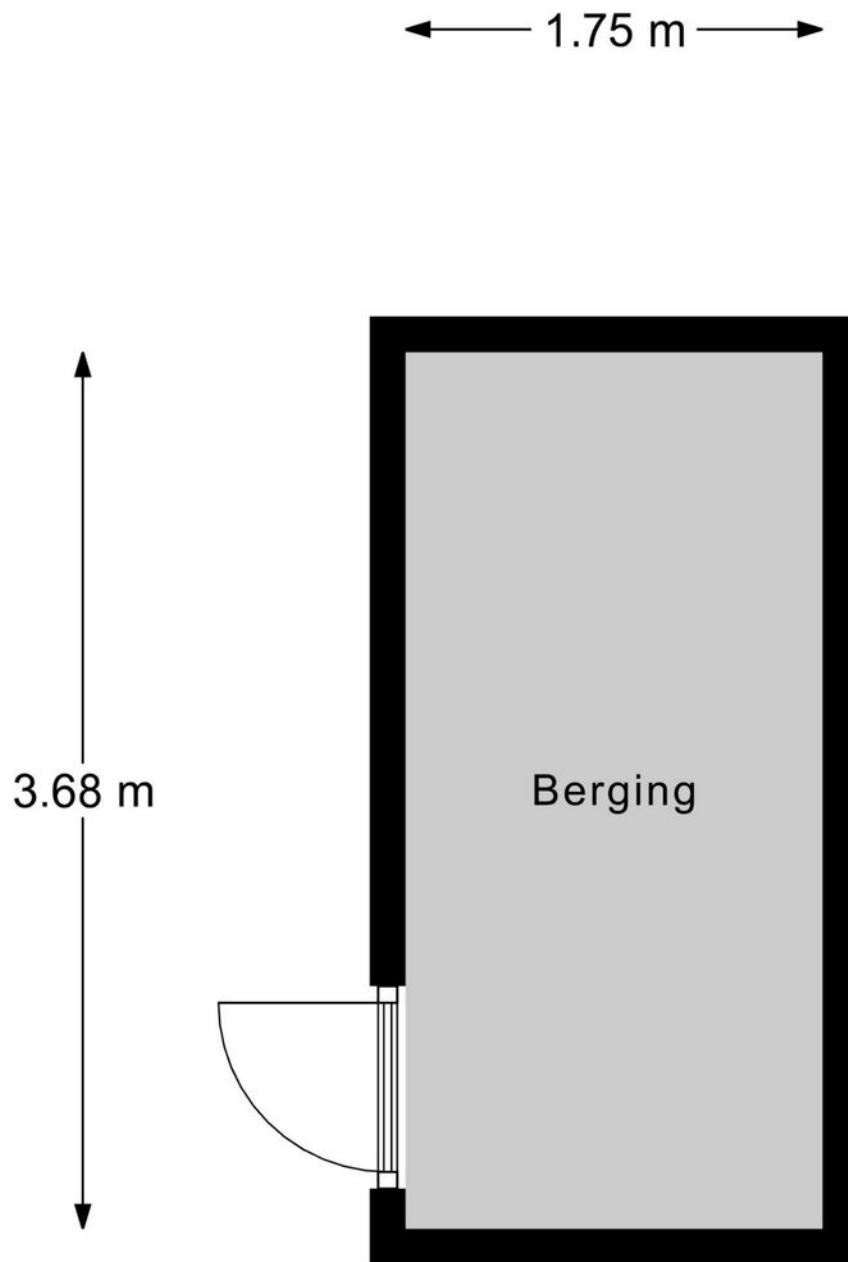

Berging




Kadastrale kaart



Kadastrale kaart

Uw referentie: HW Makelaardij

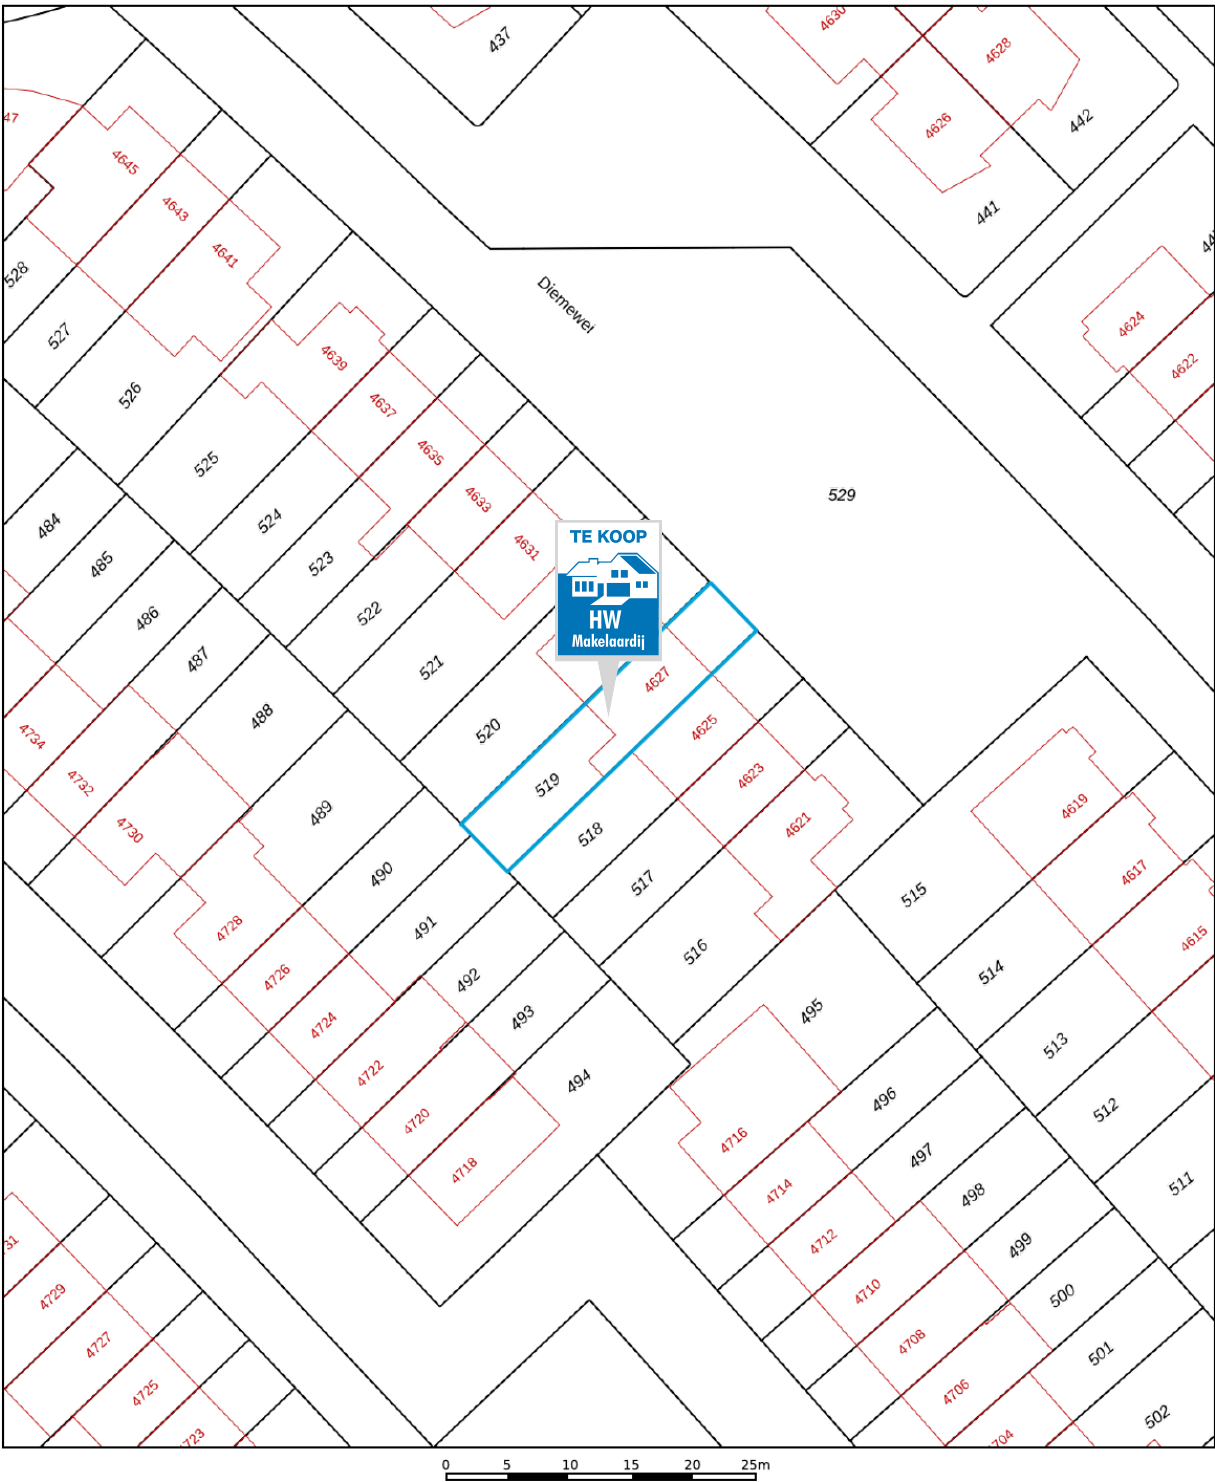

12345
Perceelnummer
25
Huisnummer

— Vastgestelde kadastrale grens
— Voorlopige kadastrale grens
— Administratieve kadastrale grens
— Bebouwing

Voor een eensluidend uittreksel, geleverd op 29 september 2025
De bewaarder van het kadaster en de openbare registers




Schaal 1: 500

Kadastrale gemeente Wijchen
Sectie P
Perceel 519

Aan dit uittreksel kunnen geen betrouwbare maten worden ontleend.
De Dienst voor het kadaster en de openbare registers behoudt zich de intellectuele eigendomsrechten voor, waaronder het auteursrecht en het databankenrecht.

kadaster

Locatie op de kaart

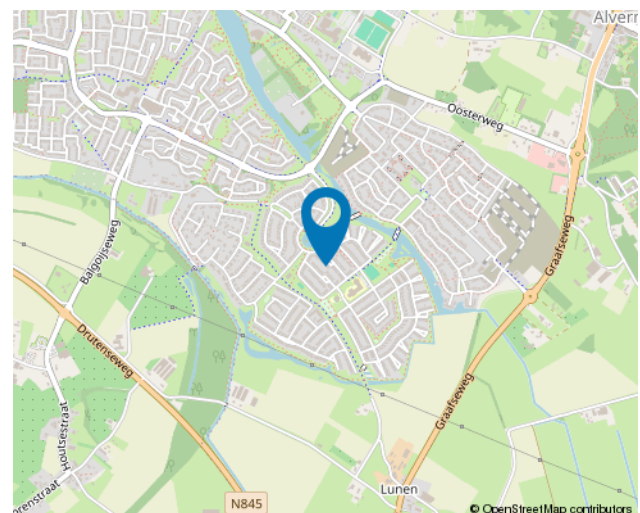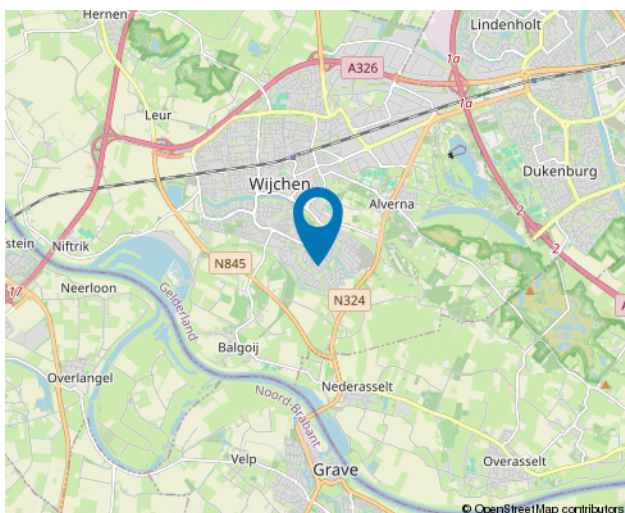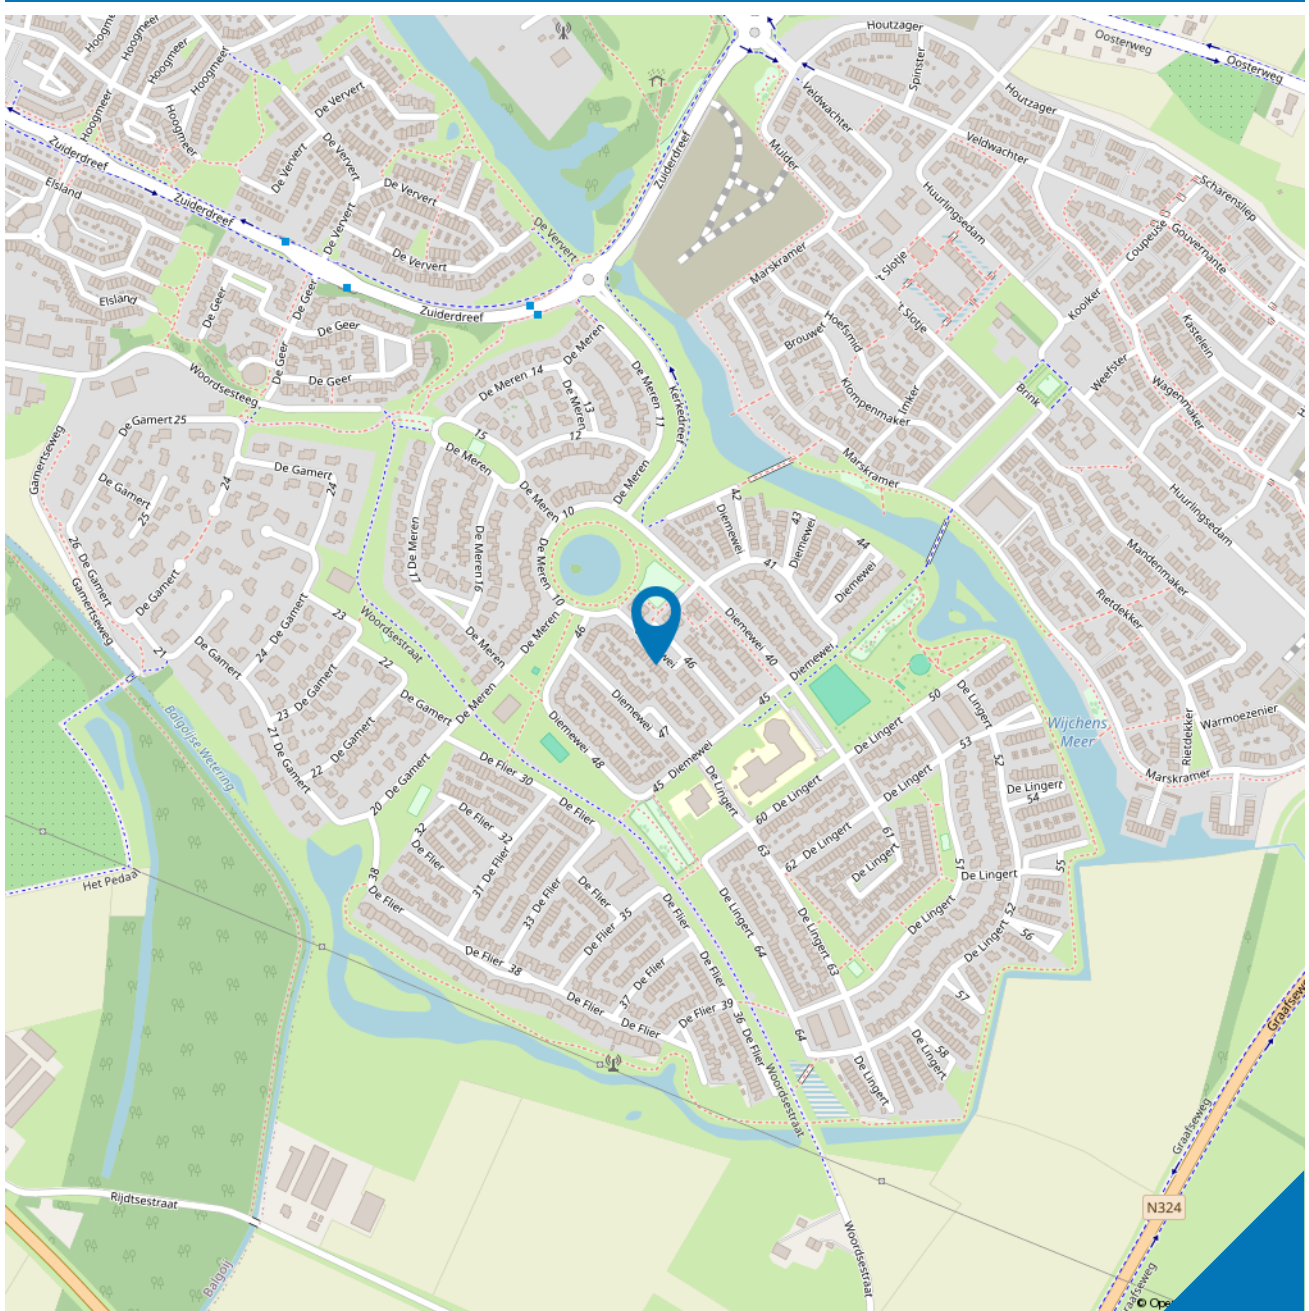

Wonen in Wijchen



Een rijke en veelbewogen geschiedenis, klassieke en moderne kunst, gevarieerde natuur én gastvrijheid, dat is Wijchen. Van middeleeuwse kastelen tot kronkelige wandelpaadjes door de bossen; van een gezellig terrasje tot de rust in het vennenlandschap. En van een trendy restaurant tot een sfeervol, Jij noemt het, Wijchen heeft het.

Het historische dorp ligt in het Land van Maas en Waal, een prachtig gebied dat een grote variatie aan natuurschoon te bieden heeft. Al wandelend kom je langs uitgestrekte weilanden, de bossen van Alverna en de Valendriese Heuvels. Hierop zijn de wonderschone vennen, eeuwenoude dijkjes en natuurlijk de vergezichten en oevers van de Maas en Waal die zo bepalend zijn voor het landschap dat we nu kennen een prachtige aanvulling.

Lijst van zaken



	Blijft achter	Gaat mee	Ter overname
Woning - Interieur			
Verlichting, te weten			
- losse (hang)lampen		X	
(Losse)kasten, legplanken, te weten			
- Kledingkast in grote slaapkamer achterzijde	X		
- Kast in kleine slaapkamer achterzijde	X		
Raamdecoratie/zonwering binnen, te weten			
- gordijnrails	X		
- rolgordijnen	X		
Vloerdecoratie, te weten			
- laminaat	X		
- plavuizen	X		
Overig, te weten			
-	X		
Woning - Keuken			
Keukenblok (met bovenkasten)	X		
Keuken (inbouw)apparatuur, te weten			
- kookplaat	X		
- afzuigkap	X		
- combi-oven/combimagnetron	X		
- koelkast	X		
- vriezer	X		
- vaatwasser	X		
- Tweede vrijstaande vriezer in de berging	X		
- Combimagnetron in berging		X	
Woning - Sanitair/sauna			
Toilet met de volgende toebehoren			
- toilet	X		
- toiletrolhouder	X		
- fontein	X		
Badkamer met de volgende toebehoren			
- douche (cabine/scherm)	X		
- wastafel	X		

Lijst van zaken



	Blijft achter	Gaat mee	Ter overname
- planchet	X		
- toilet	X		
- toiletrolhouder	X		
- Wandkast	X		
Woning - Extérieur/installaties/veiligheid/energiebesparing			
(Voordeur)bel	X		
Alarminstallatie	X		
(Veiligheids)sloten en overige inbraakpreventie	X		
Rookmelders	X		
(Klok)thermostaat	X		
Rolluiken	X		
Waterslot wasautomaat		X	
Zonnepanelen	X		
Warmwatervoorziening, te weten			
- CV-installatie	X		
Tuin - Inrichting			
Tuinaanleg/bestrating	X		
Beplanting	X		
Tuin - Verlichting/installaties			
Buitenverlichting	X		
Tuin - Bebouwing			
Kasten/werkbank in tuinhuis/berging	X		
Houten speelhuis	X		
Tuin - Overig			
Overige tuin, te weten			
- vlaggenmast(houder)	X		

10 meest gestelde vragen



Vanaf het moment dat uw interesse gewekt wordt in een woning tot het moment waarop u het contract van uw nieuwe huis tekent, loopt u tegen allerlei vragen aan. Niet zo vreemd, want een huis kopen doet u niet elke dag. Een makelaar van VBO doet dat wel, daarom kunnen we u op de meeste vragen snel een goed antwoord geven. Hieronder beantwoorden we de 10 meest gestelde vragen zodat u weet waar u staat wanneer u opzoek gaat naar dat huis van uw dromen.

1. Wanneer ben ik in onderhandeling?

U bent pas in onderhandeling als de verkopende partij reageert op uw bod door een tegenbod te doen. U bent echter nog niet in onderhandeling als de verkopende makelaar aangeeft dat hij uw bod met de verkoper zal bespreken.

2. Mag een makelaar doorgaan met bezichtigingen als er al over een bod onderhandeld wordt?

Ja, dat mag. Een onderhandeling hoeft namelijk nog niet tot een verkoop te leiden. Bovendien kan het zijn dat de verkoper graag wil weten of er meer belangstelling is. Overigens mag ook met meer dan één gegadigde tegelijk worden onderhandeld. Een VBO makelaar moet dit wel duidelijk melden. Vaak zal de verkopende VBO makelaar aan belangstellenden vertellen dat een, zoals dat heet, 'onder bod' is. Als belangstellende mag u dan wel een bod uitbrengen, maar de makelaar mag dan pas met u in onderhandeling treden als de onderhandeling met de eerste geïnteresseerde beëindigd is. De VBO makelaar doet geen mededelingen over de hoogte van biedingen. Dit zou namelijk overbieden kunnen uitlokken.

3. Wanneer ik de vraagprijs bied, moet de verkoper de woning dan aan mij verkopen?

Nee. De Hoge Raad heeft bepaald dat de vraagprijs moet worden gezien als een

uitnodiging tot het doen van een bod. Ook als u de vraagprijs biedt, kan de verkoper dus nog beslissen of hij uw bod aanvaardt of niet, of dat hij zijn makelaar een tegenbod laat doen.

4. Kan de verkoper de vraagprijs van een woning tijdens de onderhandeling verhogen?

Ja, de verkoper kan besluitende vraagprijs te verhogen of te verlagen. Daarnaast kunt u als potentiële koper echter ook besluiten om tijdens de onderhandelingen uw bod weer te verlagen. Zodra de verkopende partij een tegenbod doet, vervalt namelijk uw eerder gedane bod.

5. Hoe komt de koop tot stand?

Als verkoper en koper het eens zijn over de belangrijkste zaken (zoals de prijs, de opleveringsdatum en de ontbindende voorwaarden), legt de verkopende makelaar de afspraken schriftelijk vast in een koopakte. Ontbindende voorwaarden zijn hierin een belangrijk onderwerp. U krijgt als koper niet automatisch een ontbindende voorwaarde. Wilt u bijvoorbeeld een ontbindende voorwaarde voor de financiering, dan moet u dit melden bij het uitbrengen van uw bod. Het is dan ook belangrijk dat de partijen het eens zijn over aanvullende afspraken en ontbindende voorwaarden voordat de koopakte wordt opgemaakt. Zodra beide partijen de koopakte hebben ondertekend en de koper een afschrift van deze akte heeft ontvangen, treedt voor u als particuliere koper de wettelijke bedenktijd van drie dagen in werking. Binnen deze tijd kunt u als koper als nog afzien van de aankoop. Doet u dit niet, zijn de financiën rond en vormen ook eventuele andere ontbindende voorwaarden geen obstakel meer, dan zal op de afgesproken opleveringsdatum de overdracht plaatsvinden bij de notaris.



6. Mag een makelaar van VBO tijdens de onderhandeling het systeem van verkoop wijzigen?

Ja, dat mag. Soms zijn er zo veel belangstellenden die de vraagprijs bieden of benaderen, dat het moeilijk te bepalen is wie de beste koper is. In dat geval kan de verkopende makelaar - in overleg met de verkoper - besluiten de lopende onderhandelingen af te breken en de biedprocedure te wijzigen om vervolgens te kiezen voor bijvoorbeeld een inschrijvingsprocedure. Hierbij hebben alle bidders een gelijke kans om het hoogste bod uit te brengen. Alvorens het systeem te wijzigen, dient de makelaar uiteraard eerst de eventueel gedane toezeggingen na te komen.

7. Mag een makelaar van VBO een belachelijk hoge prijs vragen voor een woning?

De verkoper bepaalt in overleg met zijn VBO-makelaar waarvoor hij zijn woning verkoopt. De koper kan onderhandelen over de prijs, maar de verkoper beslist.

8. Wat is een optie?

Een optie in juridische zin geeft een partij de keuze om door een eenzijdige verklaring een koopovereenkomst met een andere partij te sluiten. Partijen zijn het dan wel eens over de voorwaarden van de koop, maar de koper krijgt bijvoorbeeld nog een week bedenktijd. Bij de aankoop van een nieuwbouwwoning is zo'n optie nog wel gebruikelijk. Bij het aankopen van een bestaande woning niet. Het begrip 'optie' wordt daarbij vaak ten onrechte gebruikt. Dan heeft het de betekenis van bepaalde toezeggingen die een verkopende VBO makelaar kan doen aan een belangstellende koper tijdens het onderhandelingsproces. Zo'n toezegging kan bijvoorbeeld inhouden dat een belangstellende koper een paar dagen de tijd krijgt om na te denken over een bod. De makelaar van VBO zal in de tussentijd proberen niet met een andere

partij in onderhandeling te gaan. De belangstellende koper kan deze tijd gebruiken om een beter inzicht te krijgen in zijn financiering of in de gebruiksmogelijkheden van de woning. Een optie kunt u niet eisen; de verkoper en de verkopende VBO makelaar beslissen zelf of er in een onderhandelingsproces bepaalde toezeggingen worden gedaan.

9. Moet een makelaar als eerste met mij in onderhandeling gaan als ik de eerste ben die belt voor een bezichtiging of als ik als eerste een bod uitbreng?

Nee. De verkopende makelaar bepaalt samen met de verkoper de verkoopprocedure. Hij heeft wel de plicht u daarover te informeren. Hebt u serieus belangstelling, vraag de makelaar dan wat uw positie is. Dat kan teleurstelling voorkomen.

10. Zit de makelaarscourtage in de 'kosten koper'?

Nee. Onder 'kosten koper' vallen de kosten die de overheid koppelt aan de overdracht van een woning. Dat zijn de overdrachtsbelasting, de notariskosten voor het opmaken van de leveringsakte en de kosten voor het inschrijven daarvan in de registers. Daarnaast dient de koper rekening te houden met de (notaris)kosten voor de opmaak en inschrijving van de hypotheekakte. Heeft de verkopende partij een makelaar ingeschakeld om de woning te verkopen, dan komen de kosten hier van voor zijn rekening. De verkopende makelaar is immers belangen behartiger van de verkoper en niet van u als koper. Om deze reden is het doorgaans ook verstandig om zelf een makelaar in te schakelen. De makelaarscourtage voor een aankopende makelaar komt wel voor rekening van de koper.



Lieke Timmermans, Mike Eichelsheim, Henk Walraven, Corrie Marinussen, Eric Rossen en Willie Walraven

HW Makelaardij is gespecialiseerd in aan- en verkoop van huizen, appartementen, woonboerderijen, bouwkvavels etc. in Wijchen met haar kerkdorpen, Grave, Nijmegen en omgeving. Voor taxaties, hypotheke en juridisch advies ben u bij HW Makelaardij ook aan het juiste adres.

Bij HW Makelaardij ben u verzekerd van een enthousiaste aanpak, open communicatie en duidelijke afspraken. Wij geven u persoonlijke aandacht en begeleiden u op een actieve en deskundige wijze.

Onze sterke punten zijn:

- HW Makelaardij heeft een kleine portefeuille, waardoor wij u ruimschoots persoonlijke aandacht en advies op maat kunnen bieden.
- HW Makelaardij begeleidt u intensief tijdens het gehele proces.

Bent u voornemens uw huis binnenkort te verkopen? HW Makelaardij biedt u gratis een geheel vrijblijvende waardebeoordeling van uw huis aan. Na deze waardebeoordeling heeft u meer inzicht in uw aan- of verkoop beslissing. Voor meer informatie of om een afspraak te maken, kunt u contact met ons opnemen.



HW Makelaardij
Tunnelweg 5
6601 CR Wijchen
T. 024-642 27 76

HW Makelaardij als aankoopmakelaar?



Droomhuis gezien? Neem ons als aankoopmakelaar mee!

Wanneer u een huis wilt kopen, adviseren wij u een aankoopmakelaar in de arm te nemen. Een aankoopmakelaar behartigt namelijk uw belang bij het aankopen van een woning.

Belangrijke beslissing

Het kopen van een huis is een belangrijke beslissing. Als aankoopmakelaar denken wij met u mee en kunnen u een passend advies geven. Ons team is u volledig van dienst en begeleidt u door het gehele traject.

Van bezichtiging naar eindoordeel

Terwijl u checkt of het huis aan uw wensen voldoet, kijken wij alvast verder. Hoe is de onderhoudssituatie? Zijn er gebreken? Soms zullen wij u adviseren om een bouwkundige keuring uit te laten voeren.

Als dit het huis van uw dromen is, dan graven wij nog wat dieper. Hoe zit het bijvoorbeeld met bestemmingsplannen, het energielabel en milieuaspecten? Wij weten de gegevens snel boven water te krijgen. Daarnaast wordt u geïnformeerd over het te volgen biedingsproces en of er al meerdere biedingen zijn.

Van onderhandeling naar koopovereenkomst

Nu is het zaak de juiste biedingsstrategie en het beste openingsbod te bepalen. Wij kunnen u daarin objectief adviseren en bijstaan.

Met een schat aan ervaring en hulp van o.a. de VBO- database weten wij in hoeverre de vraagprijs met de actuele marktwaarde overeenkomt.

Gefeliciteerd! Uw eindbod is geaccepteerd en de koopovereenkomst kan getekend worden, maar niet voordat wij deze grondig hebben doorgenomen.

Overdracht woning bij de notaris

De woning is geïnspecteerd en goedgekeurd. Het is nu slechts een kwestie van ondertekening van de akte van levering bij een notaris. De notaris zorgt ervoor dat uw woning ingeschreven wordt bij het Kadaster.



Ook weten wat uw woning waard is?



HW Makelaardij biedt u gratis een geheel vrijblijvende waardebeoordeling van uw huis aan.



Bent u nu benieuwd wat uw huis waard is?

Plan een gratis en vrijblijvende waardebeoordeling!

**Bel snel met:
024-6422776**