



(024) 642 27 76
info@hwmakelaardij.nl
www.hwmakelaardij.nl

13

Schaijksestraat REEK

Vraagprijs
€ 1.275.000 k.k.

Vastgoed
Ned.



Kenmerken

Aanvaarding
in overleg

Soort woning
woonboerderij

Type woning
vrijstaande woning

Bouwjaar
1860

Woonoppervlakte
273 m²

Perceeloppervlakte
5520 m²

Externe bergruimte
93 m²

Inhoud
1037 m³

Aantal slaapkamers
4

Energieklasse
C

Verwarming
c.v.-ketel, vloerverwarming gedeeltelijk, gashaard

Tuin locatie
noord





Karaktervolle vrijstaande woonboerderij op royaal perceel in een oase van rust

Deze prachtige woonboerderij aan de Schaijksestraat 13 in Reek is een uniek object dat historie, comfort en ruimte moeiteloos combineert. Gelegen in een landelijke, rustige omgeving, waar zelfs de ooievaars jaarlijks terugkeren om te broeden, biedt deze woning een bijzonder thuis voor wie houdt van sfeer, natuur en privacy.

Een bijzondere plek in het buitengebied van Reek

De woning is gelegen aan de rand van Reek, in een rustige straat met vrij uitzicht en volop groen rondom. Hier geniet je van het buitenleven met alle rust en ruimte die je je kunt wensen.

Voorzieningen zoals winkels, scholen en uitvalswegen richting o.a. Nijmegen, Den Bosch en Eindhoven zijn toch snel bereikbaar. Bij binnenkomst door de elektrische poort ervaar je meteen de luxe en het gevoel van thuiskomen.

Sfeervolle details, luxe afwerking en volop leefruimte

Via de entree kom je in de hal met meterkast en toilet met fontein. Vanuit hier betreed je het kantoor en de ruime leefkeuken, die het hart van de woning vormt. De keuken is uitgerust met een 6-pits gasfornuis, dubbele oven, vaatwasser, koelkast met vriezer, quooker en biedt ruimte voor een extra haard. De opkamer met daaronder een kelder zorgt voor extra charme en praktische bergruimte.

Grenzend aan de keuken vind je een hobbyruimte/game-kamer, ideaal voor ontspanning of als speelruimte. De royale woonkamer beschikt over een gezellige gashaard en grote raampartijen met houten luiken die niet alleen sfeer geven, maar ook verkoeling bieden op warme dagen.

De begane grond herbergt tevens een ruime slaapkamer met op maat gemaakte inbouwkasten en een en suite badkamer met inloopdouche, ligbad en dubbele wastafel. Daarnaast is er een praktische bijkeuken met tweede toilet en fontein.

Op de eerste verdieping bevinden zich nog drie slaapkamers allen voorzien van Veluxraam, waarvan één met airconditioning. Ook is er een tweede badkamer aanwezig, voorzien van een inloopdouche, toilet en dubbele wastafel. De overloop biedt veel bergruimte en toegang tot de technische ruimte met cv-installatie en wasmachineaansluiting.

Buitenleven op z'n best – met plek voor iedereen

Het buitenleven is hier minstens zo bijzonder. Via een elektrische poort kom je op het terrein met ruime carport voor twee auto's en een dubbele garage, waarvan één deel is ingericht als gym, aansluitend de ruime berging met kelder. Daarnaast zijn er twee sfeervolle veranda's, waarvan één met jacuzzi, loungebank, screens, tv en internet. De avondzon schijnt tot laat op de BBQ-plek perfect voor lange zomeravonden. Voor de kinderen zijn er een kunstgrasvoetbalveldje en een speelweide. De schapenwei, het vele groen en de aanwezigheid van broedende ooievaars maken het plaatje compleet.

Overige informatie:



- Cv-installatie: 2013
- Keuken: 2010
- Badkamers: 2012
- Dubbel glas: Geheel
- Schilderwerk buiten: 2025
- Parkeergelegenheid: ruime carport, dubbele garage, op eigen terrein
- Unieke elementen: originele deurposten van een oud postkantoor, koperen klinken
- 2 elektrische poorten

Gemeentelijke lasten:


- Onroerend zaakbelasting: €,- per jaar
- Afvalstoffenheffing vastrecht: €,- per jaar
- Rioolheffing: €,- per jaar



Jaarverbruik:

- Gas: – ± 1500 m³
- Elektra: ± 4000 kWh

HW Makelaardij heeft haar uiterste best gedaan om u van de juiste informatie te voorzien. Er kunnen echter geen rechten aan worden ontleend.



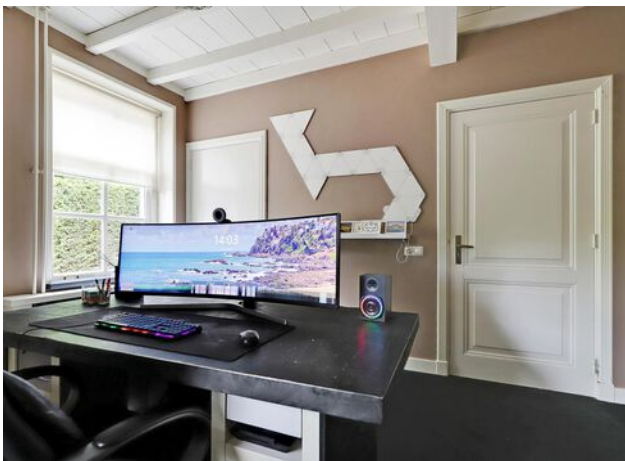

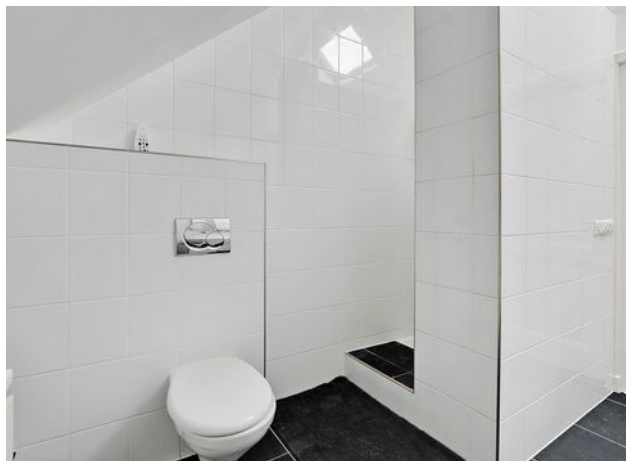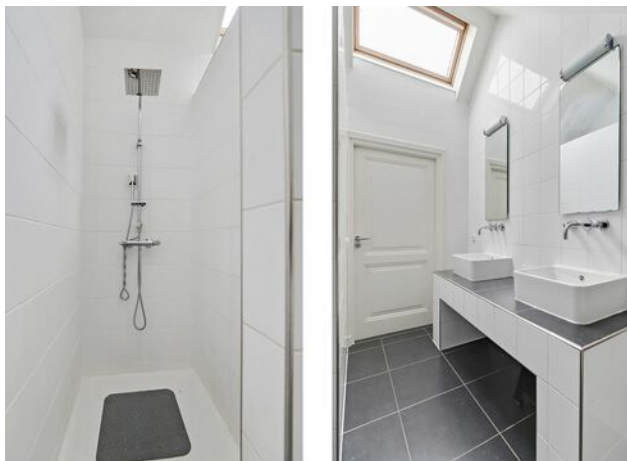






Bogane Grond Tuin




Begane grond

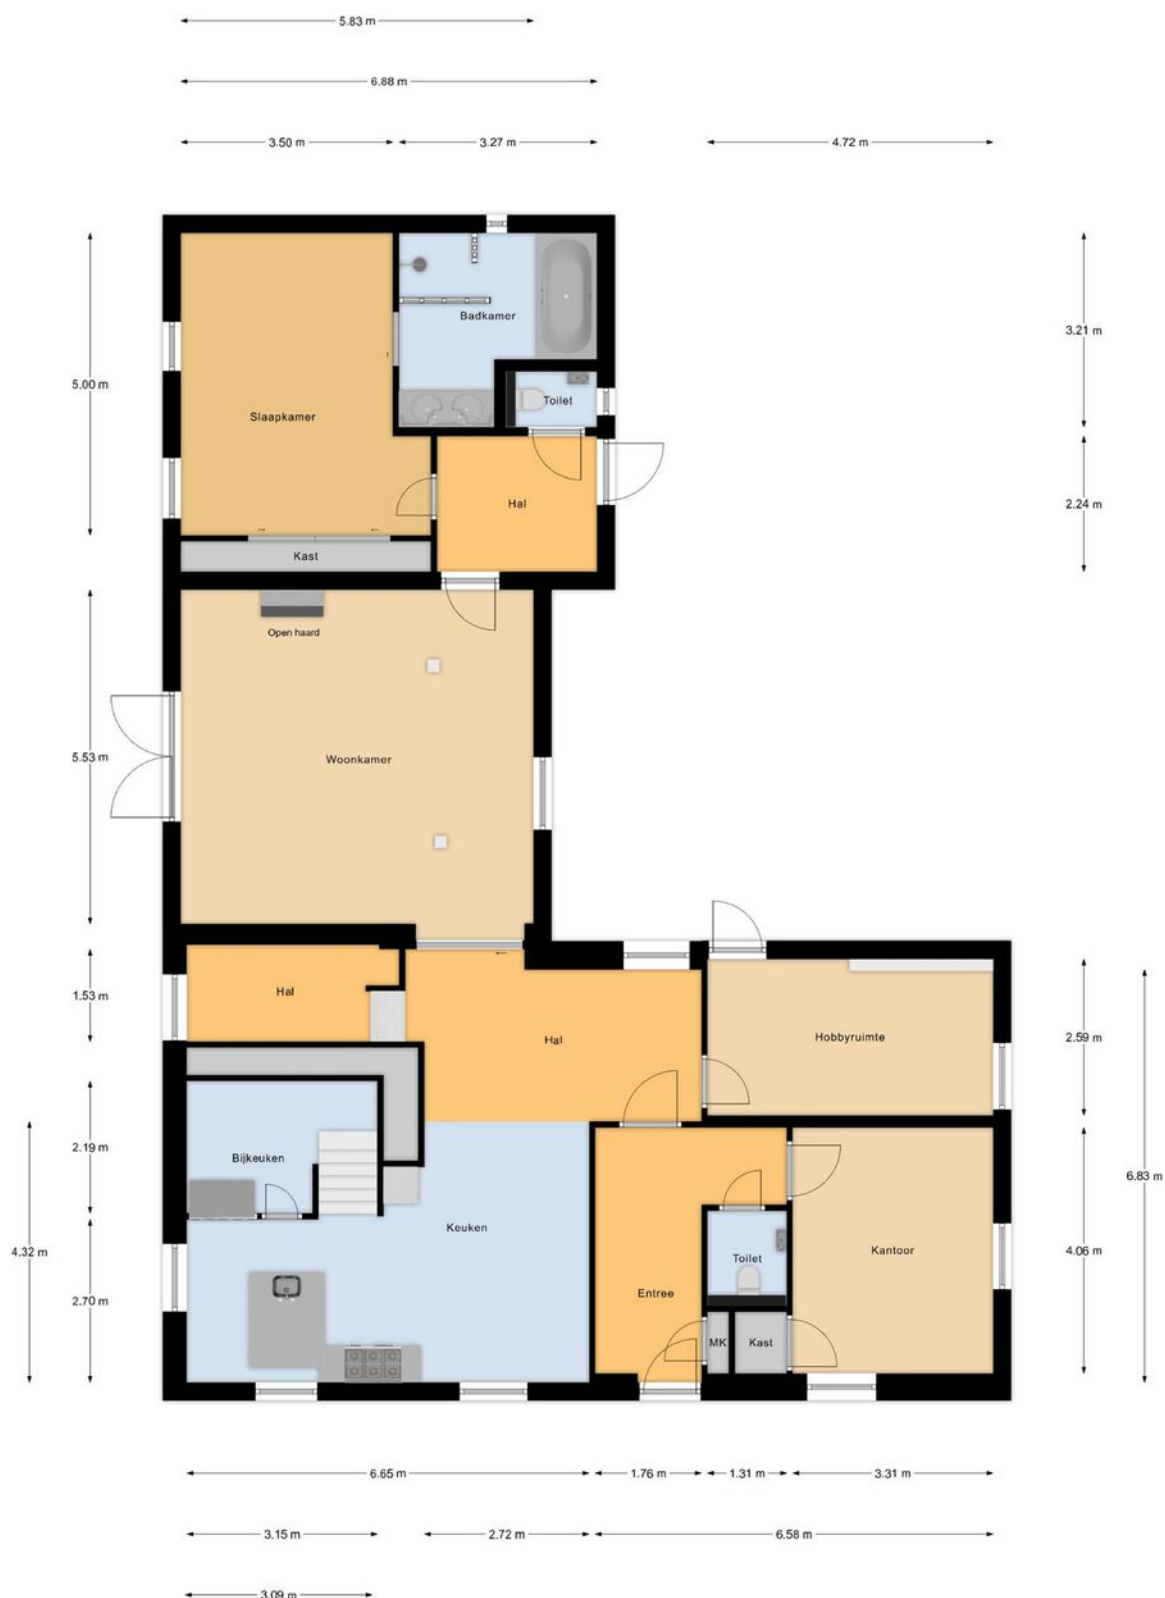


Begane Grond


1e verdieping

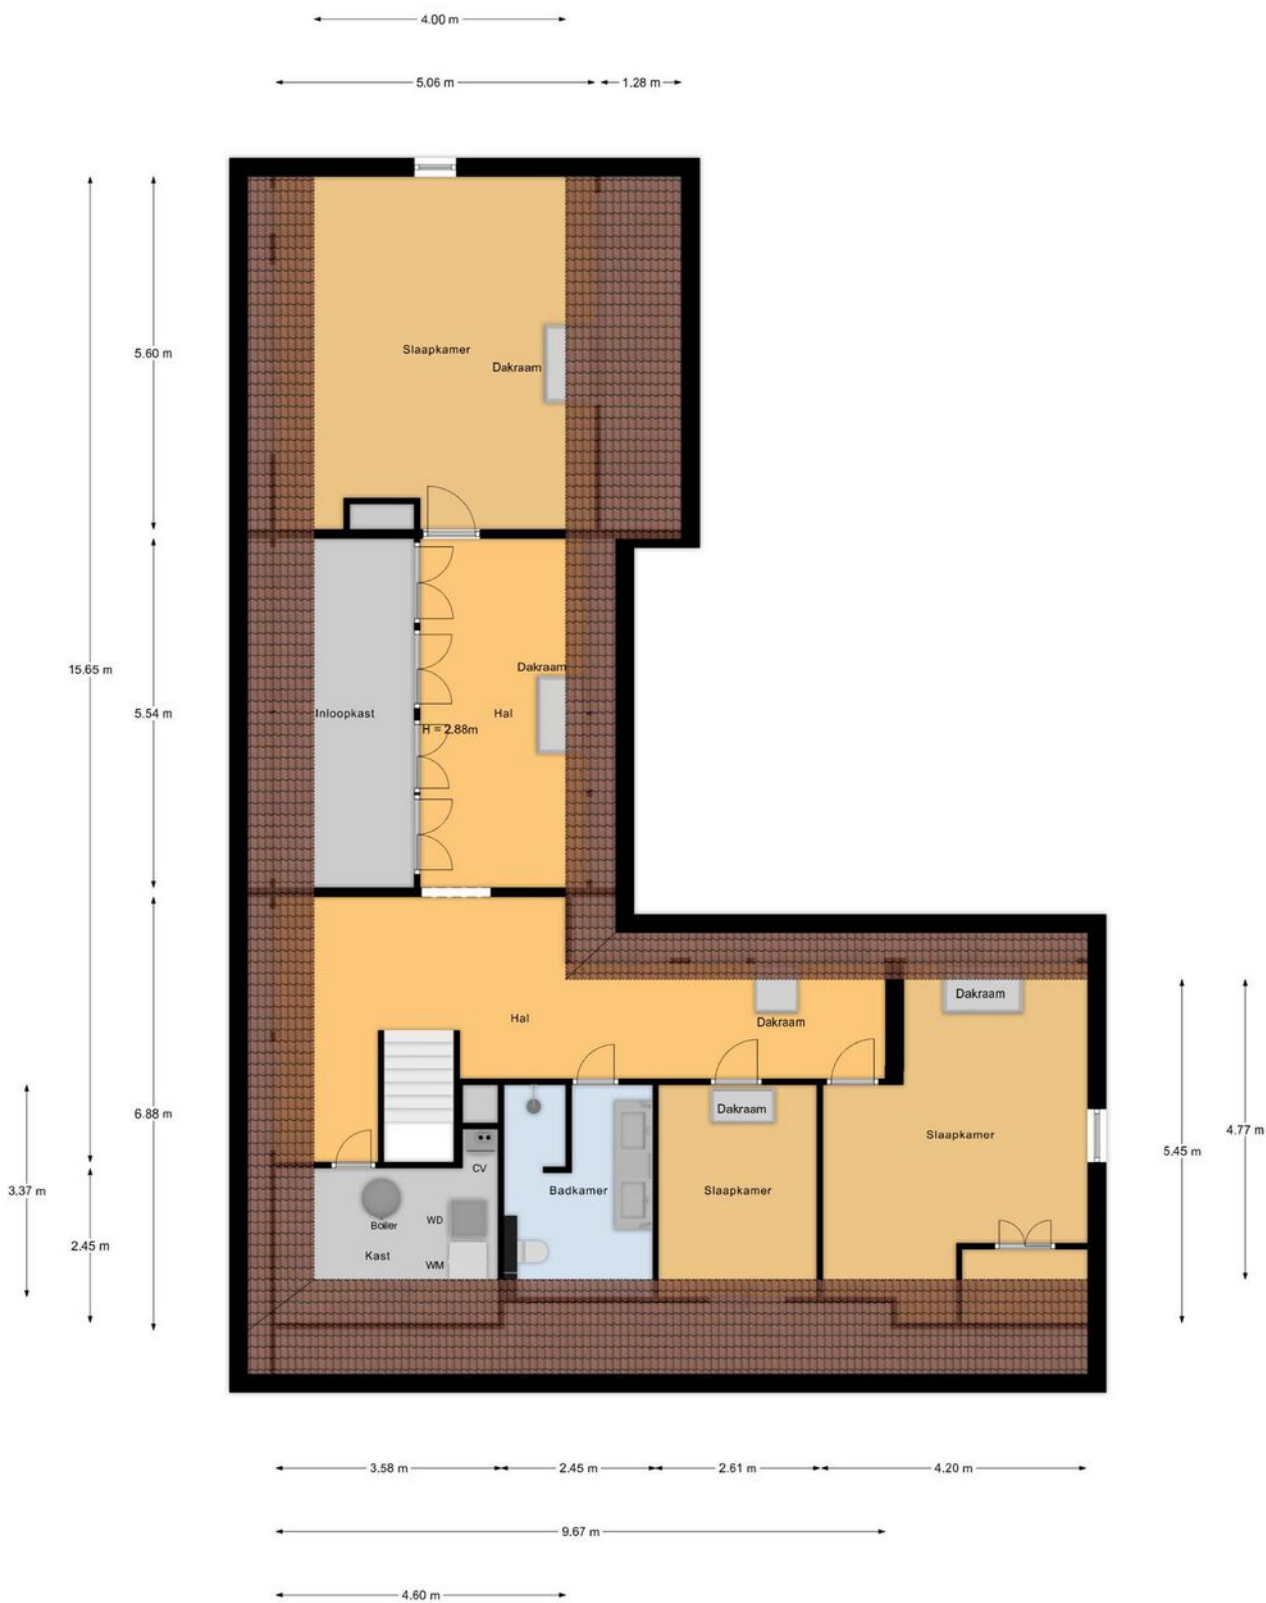

Zolder

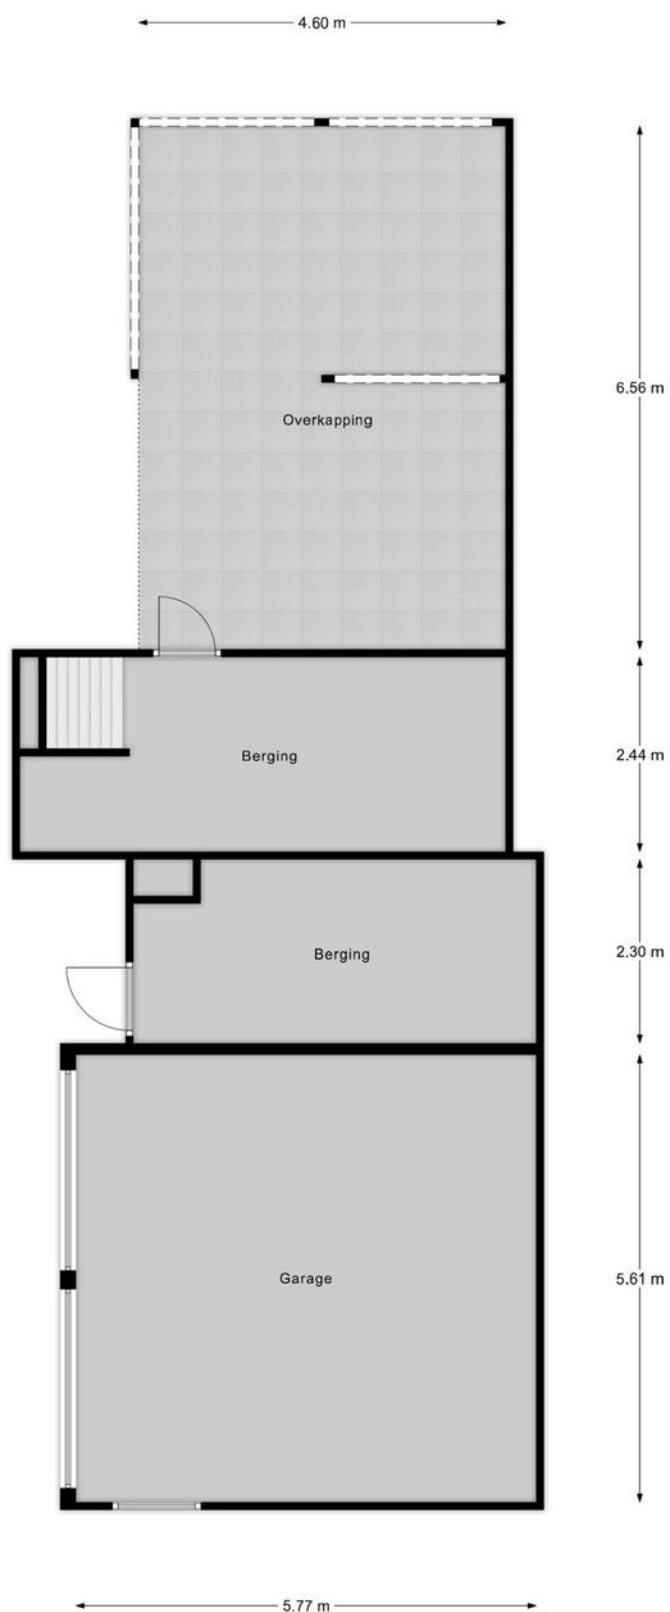


Garage Begane Grond

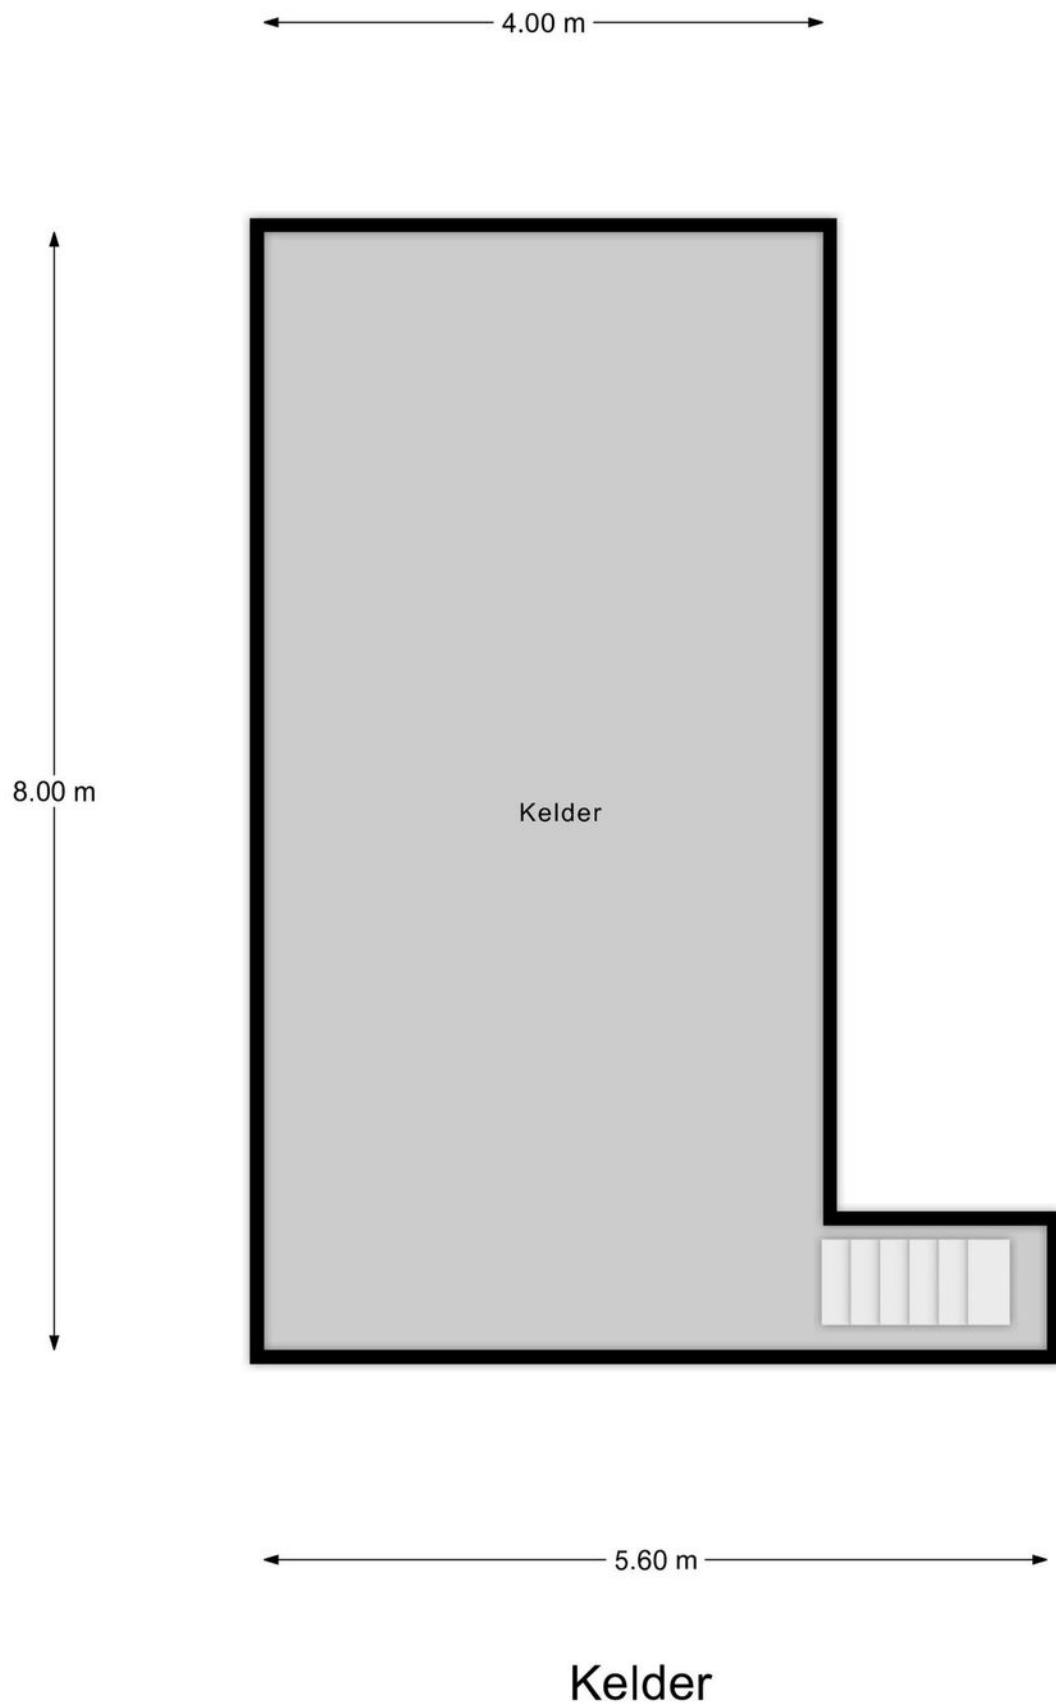



Kadastrale kaart

Uw referentie: HW Makelaardij

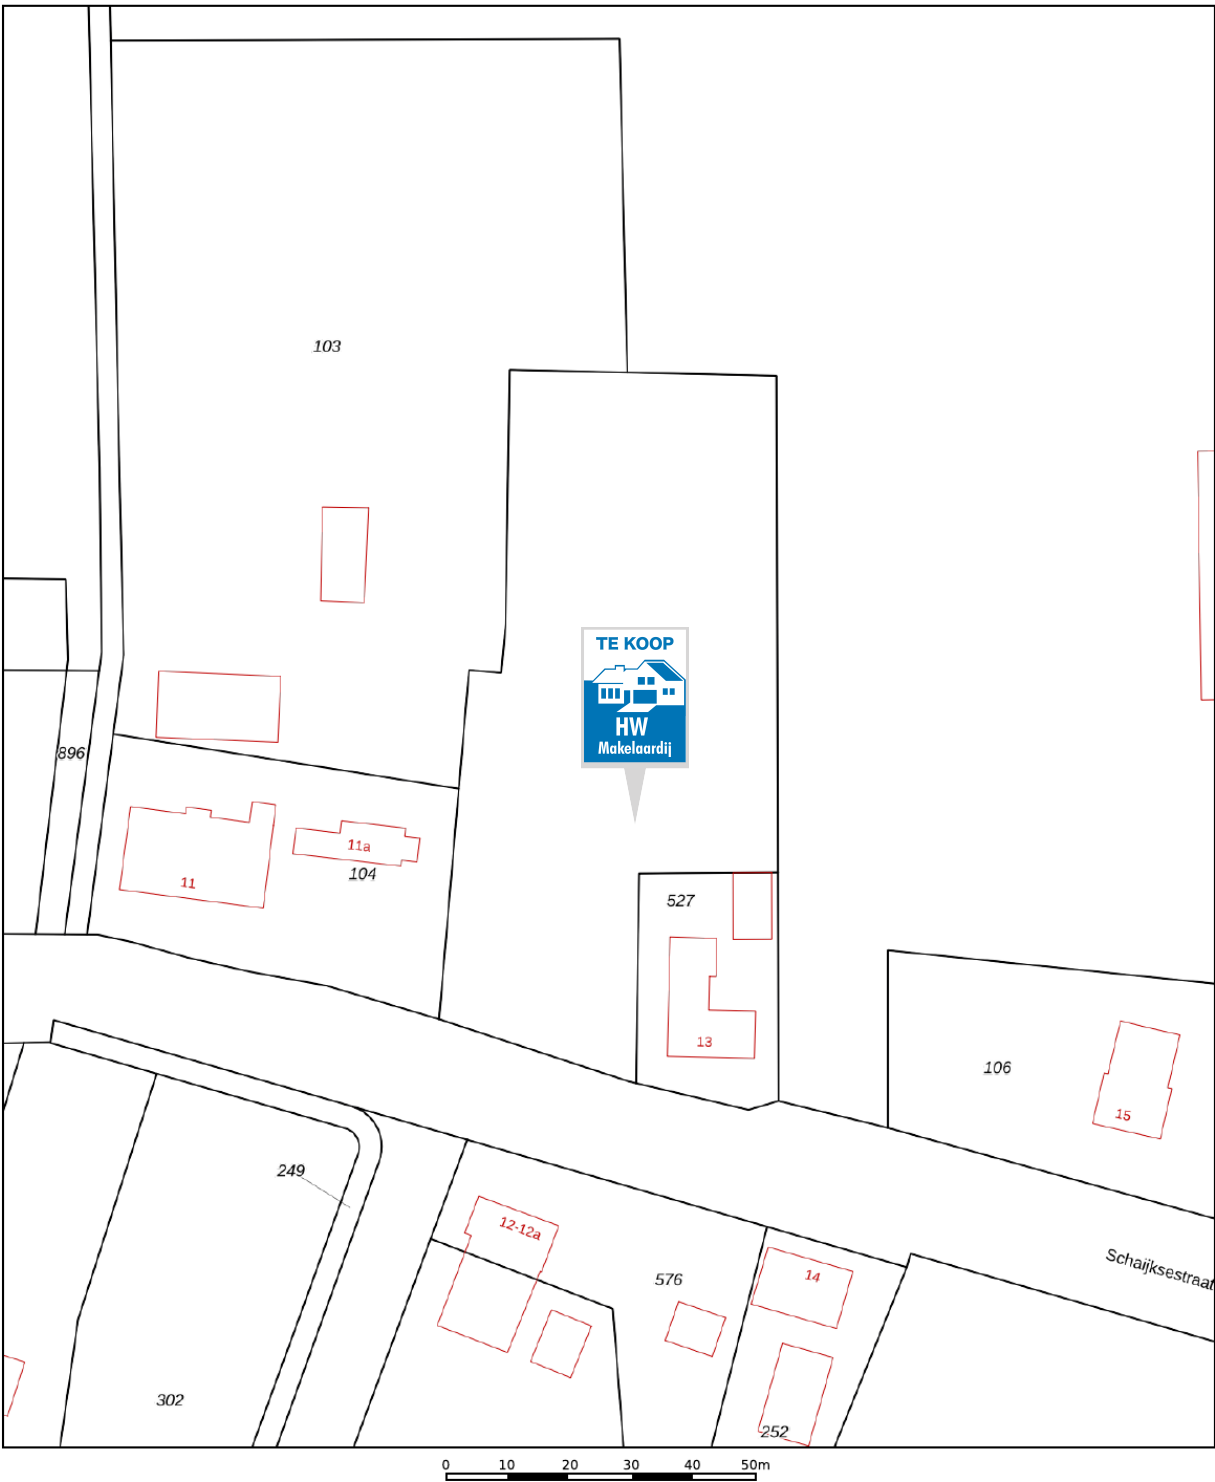

12345
25

Deze kaart is noordgericht

Perceelnummer

Huisnummer

Vastgestelde kadastrale grens

Voorlopige kadastrale grens

Administratieve kadastrale grens

Bebouwing

Voor een eensluidend uittreksel, geleverd op 21 mei 2025
De bewaarder van het kadaster en de openbare registers

Schaal 1: 1000

Kadastrale gemeente Schaijk




Sectie L

Perceel 528

Aan dit uittreksel kunnen geen betrouwbare maten worden ontleend.
De Dienst voor het kadaster en de openbare registers behoudt zich de intellectuele eigendomsrechten voor, waaronder het auteursrecht en het databankenrecht.

kadaster

Locatie op de kaart

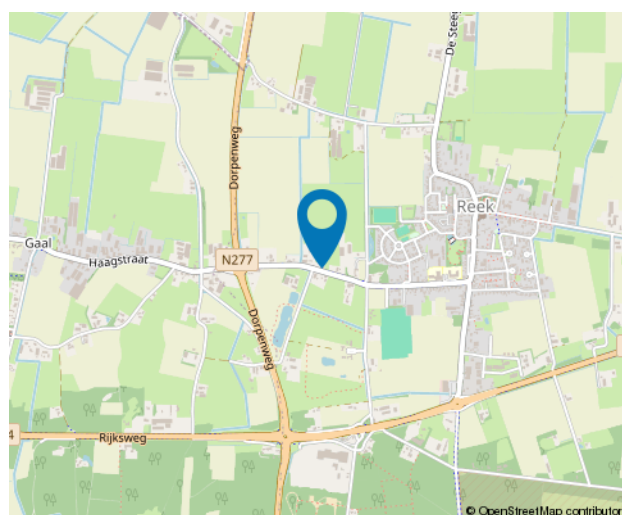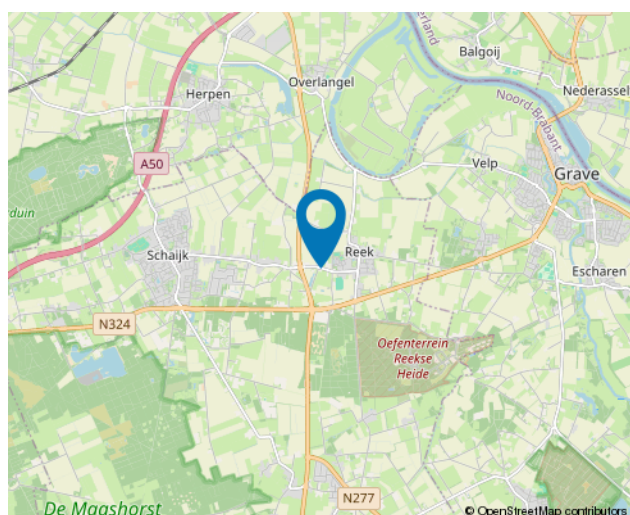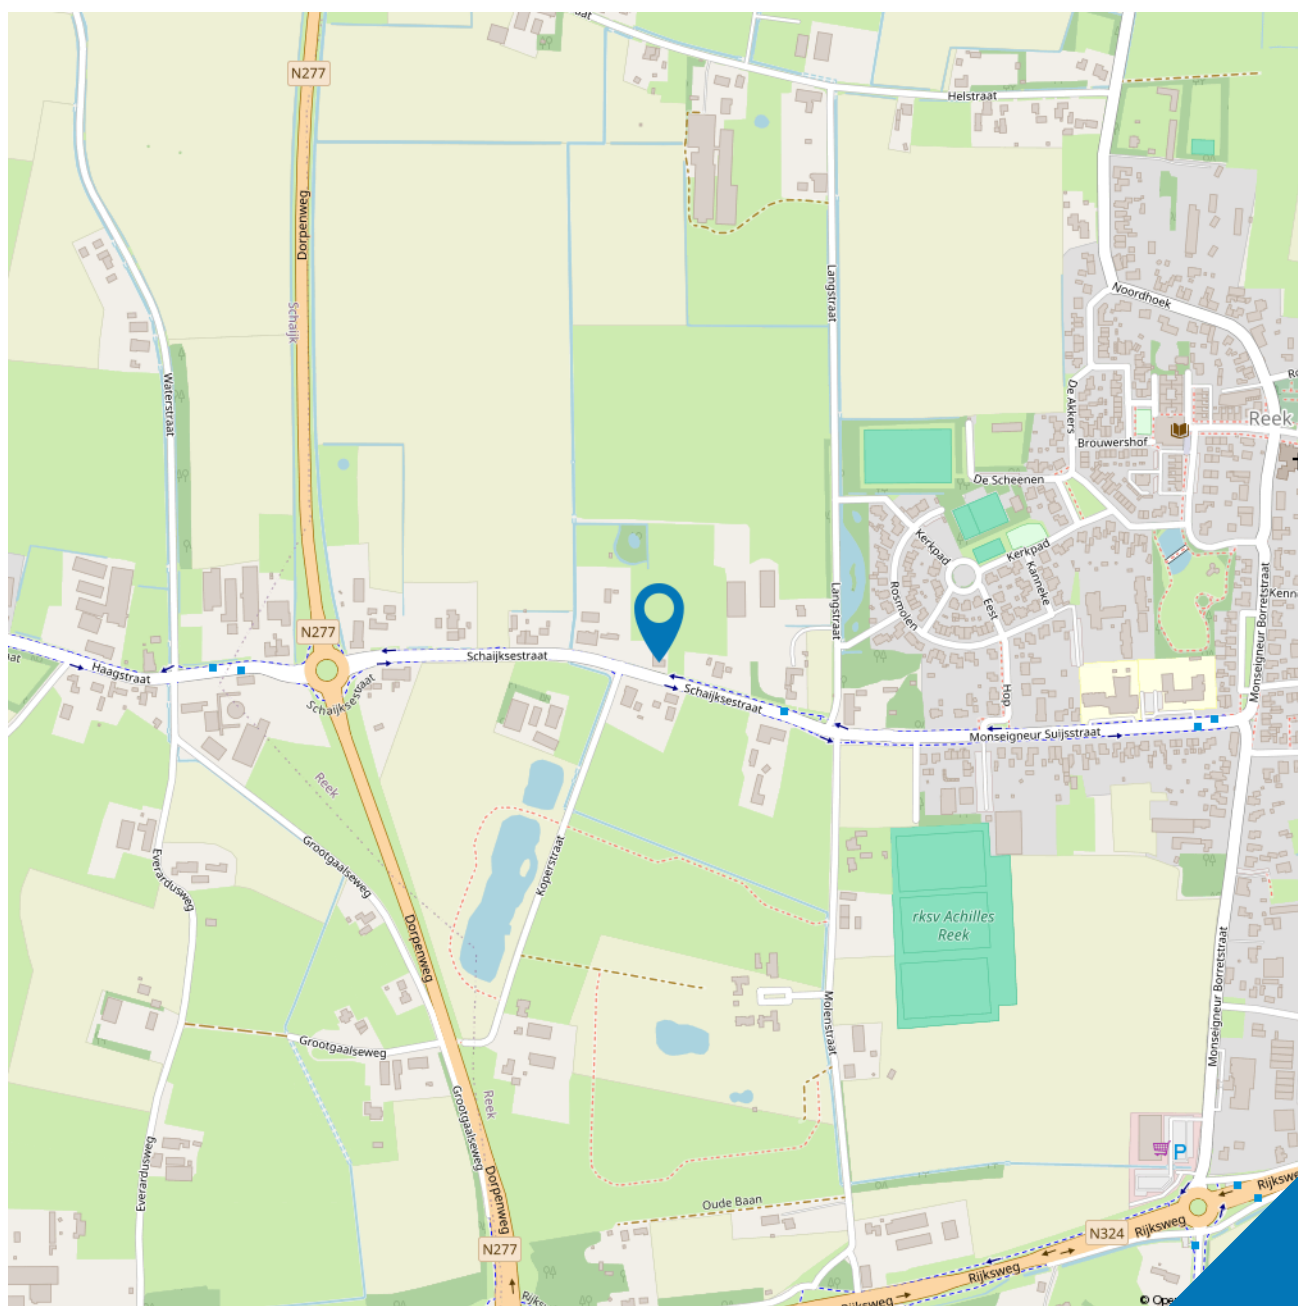

Lijst van zaken



	Blijft achter	Gaat mee	Ter overname
Woning - Interieur			
(Voorzet) openhaard met toebehoren	X		
Designradiator(en)	X		
Radiatorafwerking	X		
Verlichting, te weten			
- inbouwspots/dimmers	X		
- opbouwspots/armaturen/lampen/dimmers	X		
- losse (hang)lampen	X		
Raamdecoratie/zonwering binnen, te weten			
- gordijnrails	X		
- gordijnen	X		
- overgordijnen	X		
- rolgordijnen	X		
- lamellen	X		
- (losse) horren/rolhorren	X		
Vloerdecoratie, te weten			
- vloerbedekking	X		
- parketvloer	X		
- houten vloer(delen)	X		
- laminaat	X		
- plavuizen	X		
Overig, te weten			
- spiegelwanden	X		
Woning - Keuken			
Keukenblok (met bovenkasten)	X		
Keuken (inbouw)apparatuur, te weten			
- (gas)fornuis	X		
- afzuigkap	X		
- oven	X		
- combi-oven/combimagnetron	X		
- vaatwasser	X		
- Quooker	X		
- koffiezetapparaat	X		
Woning - Sanitair/sauna			
Toilet met de volgende toebehoren			

Lijst van zaken



	Blijft achter	Gaat mee	Ter overname
- toilet	X		
- toilethouder	X		
- toiletborstel(houder)	X		
- fontein	X		
Badkamer met de volgende toebehoren			
- ligbad	X		
- jacuzzi/whirlpool	X		
- douche (cabine/schermb)	X		
- wastafel	X		
- wastafelmeubel	X		
- toilet	X		
- toilethouder	X		
- toiletborstel(houder)	X		
Woning - Extérieur/installaties/veiligheid/energiebesparing			
Brievenbus	X		
(Voordeur)bel	X		
Alarminstallatie	X		
(Veiligheids)sloten en overige inbraakpreventie	X		
(Klok)thermostaat	X		
Airconditioning	X		
Screens	X		
Telefoonaansluiting/internetaansluiting	X		
Screen elektrisch bij jacuzzi	X		
Warmwatervoorziening, te weten			
- CV-installatie	X		
- boiler	X		
Tuin - Inrichting			
Tuinaanleg/bestrating	X		
Beplanting	X		
grondwaterpomp met sprinklers in de hele tuin	X		
Tuin - Verlichting/installaties			
Buitenverlichting	X		
Tijd- of schemerschakelaar/bewegingsmelder	X		
Tuin - Bebouwing			

Lijst van zaken



	Blijft achter	Gaat mee	Ter overname
Tuinhuis/buitenberging	X		
Kasten/werkbank in tuinhuis/berging	X		
Jacuzzi met bank en zitgedeelte	X		
Tuin - Overig			
Overige tuin, te weten			
- (sier)hek	X		
- 2 robot maaiers met eigen oplaadstation	X		



Lieke Timmermans, Mike Eichelsheim, Henk Walraven, Corrie Marinussen, Eric Rossen en Willie Walraven

HW Makelaardij is gespecialiseerd in aan- en verkoop van huizen, appartementen, woonboerderijen, bouwkvavels etc. in Wijchen met haar kerkdorpen, Grave, Nijmegen en omgeving. Voor taxaties, hypotheke en juridisch advies ben u bij HW Makelaardij ook aan het juiste adres.

Bij HW Makelaardij ben u verzekerd van een enthousiaste aanpak, open communicatie en duidelijke afspraken. Wij geven u persoonlijke aandacht en begeleiden u op een actieve en deskundige wijze.

Onze sterke punten zijn:

- HW Makelaardij heeft een kleine portefeuille, waardoor wij u ruimschoots persoonlijke aandacht en advies op maat kunnen bieden.
- HW Makelaardij begeleidt u intensief tijdens het gehele proces.

Bent u voornemens uw huis binnenkort te verkopen? HW Makelaardij biedt u gratis een geheel vrijblijvende waardebeoordeling van uw huis aan. Na deze waardebeoordeling heeft u meer inzicht in uw aan- of verkoop beslissing. Voor meer informatie of om een afspraak te maken, kunt u contact met ons opnemen.

HW Makelaardij
Tunnelweg 5
6601 CR Wijchen
T. 024-642 27 76



HW Makelaardij als aankoopmakelaar?



Droomhuis gezien? Neem ons als aankoopmakelaar mee!

Wanneer u een huis wilt kopen, adviseren wij u een aankoopmakelaar in de arm te nemen. Een aankoopmakelaar behartigt namelijk uw belang bij het aankopen van een woning.

Belangrijke beslissing

Het kopen van een huis is een belangrijke beslissing. Als aankoopmakelaar denken wij met u mee en kunnen u een passend advies geven. Ons team is u volledig van dienst en begeleidt u door het gehele traject.

Van bezichtiging naar eindoordeel

Terwijl u checkt of het huis aan uw wensen voldoet, kijken wij alvast verder. Hoe is de onderhoudssituatie? Zijn er gebreken? Soms zullen wij u adviseren om een bouwkundige keuring uit te laten voeren.

Als dit het huis van uw dromen is, dan graven wij nog wat dieper. Hoe zit het bijvoorbeeld met bestemmingsplannen, het energielabel en milieuaspecten? Wij weten de gegevens snel boven water te krijgen. Daarnaast wordt u geïnformeerd over het te volgen biedingsproces en of er al meerdere biedingen zijn.

Van onderhandeling naar koopovereenkomst

Nu is het zaak de juiste biedingsstrategie en het beste openingsbod te bepalen. Wij kunnen u daarin objectief adviseren en bijstaan.

Met een schat aan ervaring en hulp van o.a. de VBO- database weten wij in hoeverre de vraagprijs met de actuele marktwaarde overeenkomt.

Gefeliciteerd! Uw eindbod is geaccepteerd en de koopovereenkomst kan getekend worden, maar niet voordat wij deze grondig hebben doorgenomen.

Overdracht woning bij de notaris

De woning is geïnspecteerd en goedgekeurd. Het is nu slechts een kwestie van ondertekening van de akte van levering bij een notaris. De notaris zorgt ervoor dat uw woning ingeschreven wordt bij het Kadaster.

10 meest gestelde vragen



Vanaf het moment dat uw interesse gewekt wordt in een woning tot het moment waarop u het contract van uw nieuwe huis tekent, loopt u tegen allerlei vragen aan. Niet zo vreemd, want een huis kopen doet u niet elke dag. Een makelaar van VBO doet dat wel, daarom kunnen we u op de meeste vragen snel een goed antwoord geven. Hieronder beantwoorden we de 10 meest gestelde vragen zodat u weet waar u staat wanneer u opzoek gaat naar dat huis van uw dromen.

1. Wanneer ben ik in onderhandeling?

U bent pas in onderhandeling als de verkopende partij reageert op uw bod door een tegenbod te doen. U bent echter nog niet in onderhandeling als de verkopende makelaar aangeeft dat hij uw bod met de verkoper zal bespreken.

2. Mag een makelaar doorgaan met bezichtigingen als er al over een bod onderhandeld wordt?

Ja, dat mag. Een onderhandeling hoeft namelijk nog niet tot een verkoop te leiden. Bovendien kan het zijn dat de verkoper graag wil weten of er meer belangstelling is. Overigens mag ook met meer dan één gegadigde tegelijk worden onderhandeld. Een VBO makelaar moet dit wel duidelijk melden. Vaak zal de verkopende VBO makelaar aan belangstellenden vertellen dat een, zoals dat heet, 'onder bod' is. Als belangstellende mag u dan wel een bod uitbrengen, maar de makelaar mag dan pas met u in onderhandeling treden als de onderhandeling met de eerste geïnteresseerde beëindigd is. De VBO makelaar doet geen mededelingen over de hoogte van biedingen. Dit zou namelijk overbieden kunnen uitlokken.

3. Wanneer ik de vraagprijs bied, moet de verkoper de woning dan aan mij verkopen?

Nee. De Hoge Raad heeft bepaald dat de vraagprijs moet worden gezien als een

uitnodiging tot het doen van een bod. Ook als u de vraagprijs biedt, kan de verkoper dus nog beslissen of hij uw bod aanvaardt of niet, of dat hij zijn makelaar een tegenbod laat doen.

4. Kan de verkoper de vraagprijs van een woning tijdens de onderhandeling verhogen?

Ja, de verkoper kan besluitende vraagprijs te verhogen of te verlagen. Daarnaast kunt u als potentiële koper echter ook besluiten om tijdens de onderhandelingen uw bod weer te verlagen. Zodra de verkopende partij een tegenbod doet, vervalt namelijk uw eerder gedane bod.

5. Hoe komt de koop tot stand?

Als verkoper en koper het eens zijn over de belangrijkste zaken (zoals de prijs, de opleveringsdatum en de ontbindende voorwaarden), legt de verkopende makelaar de afspraken schriftelijk vast in een koopakte. Ontbindende voorwaarden zijn hierin een belangrijk onderwerp. U krijgt als koper niet automatisch een ontbindende voorwaarde. Wilt u bijvoorbeeld een ontbindende voorwaarde voor de financiering, dan moet u dit melden bij het uitbrengen van uw bod. Het is dan ook belangrijk dat de partijen het eens zijn over aanvullende afspraken en ontbindende voorwaarden voordat de koopakte wordt opgemaakt. Zodra beide partijen de koopakte hebben ondertekend en de koper een afschrift van deze akte heeft ontvangen, treedt voor u als particuliere koper de wettelijke bedenktijd van drie dagen in werking. Binnen deze tijd kunt u als koper als nog afzien van de aankoop. Doet u dit niet, zijn de financiën rond en vormen ook eventuele andere ontbindende voorwaarden geen obstakel meer, dan zal op de afgesproken opleveringsdatum de overdracht plaatsvinden bij de notaris.



6. Mag een makelaar van VBO tijdens de onderhandeling het systeem van verkoop wijzigen?

Ja, dat mag. Soms zijn er zo veel belangstellenden die de vraagprijs bieden of benaderen, dat het moeilijk te bepalen is wie de beste koper is. In dat geval kan de verkopende makelaar - in overleg met de verkoper - besluiten de lopende onderhandelingen af te breken en de biedprocedure te wijzigen om vervolgens te kiezen voor bijvoorbeeld een inschrijvingsprocedure. Hierbij hebben alle bidders een gelijke kans om het hoogste bod uit te brengen. Alvorens het systeem te wijzigen, dient de makelaar uiteraard eerst de eventueel gedane toezeggingen na te komen.

7. Mag een makelaar van VBO een belachelijk hoge prijs vragen voor een woning?

De verkoper bepaalt in overleg met zijn VBO-makelaar waarvoor hij zijn woning verkoopt. De koper kan onderhandelen over de prijs, maar de verkoper beslist.

8. Wat is een optie?

Een optie in juridische zin geeft een partij de keuze om door een eenzijdige verklaring een koopovereenkomst met een andere partij te sluiten. Partijen zijn het dan wel eens over de voorwaarden van de koop, maar de koper krijgt bijvoorbeeld nog een week bedenktijd. Bij de aankoop van een nieuwbouwwoning is zo'n optie nog wel gebruikelijk. Bij het aankopen van een bestaande woning niet. Het begrip 'optie' wordt daarbij vaak ten onrechte gebruikt. Dan heeft het de betekenis van bepaalde toezeggingen die een verkopende VBO makelaar kan doen aan een belangstellende koper tijdens het onderhandelingsproces. Zo'n toezegging kan bijvoorbeeld inhouden dat een belangstellende koper een paar dagen de tijd krijgt om na te denken over een bod. De makelaar van VBO zal in de tussentijd proberen niet met een andere

partij in onderhandeling te gaan. De belangstellende koper kan deze tijd gebruiken om een beter inzicht te krijgen in zijn financiering of in de gebruiksmogelijkheden van de woning. Een optie kunt u niet eisen; de verkoper en de verkopende VBO makelaar beslissen zelf of er in een onderhandelingsproces bepaalde toezeggingen worden gedaan.

9. Moet een makelaar als eerste met mij in onderhandeling gaan als ik de eerste ben die belt voor een bezichtiging of als ik als eerste een bod uitbreng?

Nee. De verkopende makelaar bepaalt samen met de verkoper de verkoopprocedure. Hij heeft wel de plicht u daarover te informeren. Hebt u serieus belangstelling, vraag de makelaar dan wat uw positie is. Dat kan teleurstelling voorkomen.

10. Zit de makelaarscourtage in de 'kosten koper'?

Nee. Onder 'kosten koper' vallen de kosten die de overheid koppelt aan de overdracht van een woning. Dat zijn de overdrachtsbelasting, de notariskosten voor het opmaken van de leveringsakte en de kosten voor het inschrijven daarvan in de registers. Daarnaast dient de koper rekening te houden met de (notaris)kosten voor de opmaak en inschrijving van de hypotheekakte. Heeft de verkopende partij een makelaar ingeschakeld om de woning te verkopen, dan komen de kosten hier van voor zijn rekening. De verkopende makelaar is immers belangen behartiger van de verkoper en niet van u als koper. Om deze reden is het doorgaans ook verstandig om zelf een makelaar in te schakelen. De makelaarscourtage voor een aankopende makelaar komt wel voor rekening van de koper.



Hoeweweg 40
6613 AE Balgoij
(024) 642 27 76
info@hwmakelaardij.nl
www.hwmakelaardij.nl

Interesse?

Neem contact met ons op!



