



KOGGESCHUIT 28 A, WERVERSHOOF

**GROOT &
NIEUWEBOER.**
MAKELAARDIJ

GROOT & NIEUWEBOER MAKELAARDIJ
TEL. 0227 545 755
www.grootnieuwweboer.nl
info@grootnieuwweboer.nl



Woonoppervlakte	: 139 m²
Perceeloppervlakte	: 143 m²
Inhoud	: 491 m³
Bouwjaar	: 2016
Type woning	: tussenwoning
Aantal kamers	: 6
Aantal slaapkamers	: 4
Energie label	: A++
Vraagprijs	€ 425.000,- k.k.

**WORDT
DIT UW
WONING?**



OMSCHRIJVING VAN DE WONING



In het prachtige Onderdijk staat deze royale, uitgebouwde tussenwoning aan vaarwater.

Deze ruime en energiezuinige tussenwoning met frontberging aan het water is perfect voor jonge gezinnen en starters! Het is een lichte en moderne woning waar je zo in kunt, zonder te hoeven klussen. De woning is volledig geïsoleerd, heeft vloerverwarming op de begane grond (behalve in de berging) en geen zorgen over stroomuitval dankzij de 8 zonnepanelen en thuisbatterij. Gelegen in een rustige, autoluwe straat met genoeg parkeerplek en op korte afstand van het binnenmeertje de Groote Vliet. Vanaf de achtertuin vaar je bijvoorbeeld binnen enkele minuten over de Vliet richting Medemblik.

Indeling:

Begane grond: zowel via de voordeur als via de frontberging is er toegang tot de hal met meterkast en toiletruimte met wandcloset en fontein.

Vervolgens de ruime woonkamer met door een schuifdeur afgesloten trapopgang naar de 1e verdieping en trapkast en de open keuken met aan twee zijden recht opgestelde units voorzien van inbouwapparatuur. Via de loopdeur in de woonkamer is er toegang naar de zonnige tuin op het zuidoosten, direct grenzend aan vaarwater.

1e Verdieping: overloop, 3 slaapkamers met rechte wanden, badkamer met douche, hangcloset en wastafel.

2e Verdieping: vaste trap, ruim kantoor/slaapkamer met dakkapel en thuisbatterij, waskamer/berging met dakraam en aansluiting voor wasmachine en droger.



Bijzonderheden:

- tuin op het zuidoosten;
- aan vaarwater;
- fraaie afwerking;
- 8 zonnepanelen en thuisbatterij.
- royale 2e verdieping met dakkapel geplaatst in 2022;
- mogelijkheid om de boot aan te meren.

Biedingen worden alleen in behandeling genomen, wanneer de bieder de woning heeft bezichtigd.

Graag informeren wij u over het volgende:

Tussen particuliere verkoper en particuliere koper is het schriftelijkheidsvereiste van toepassing. Dit betekent dat een koop is gesloten wanneer zowel de verkoper als koper de koopovereenkomst hebben ondertekend.

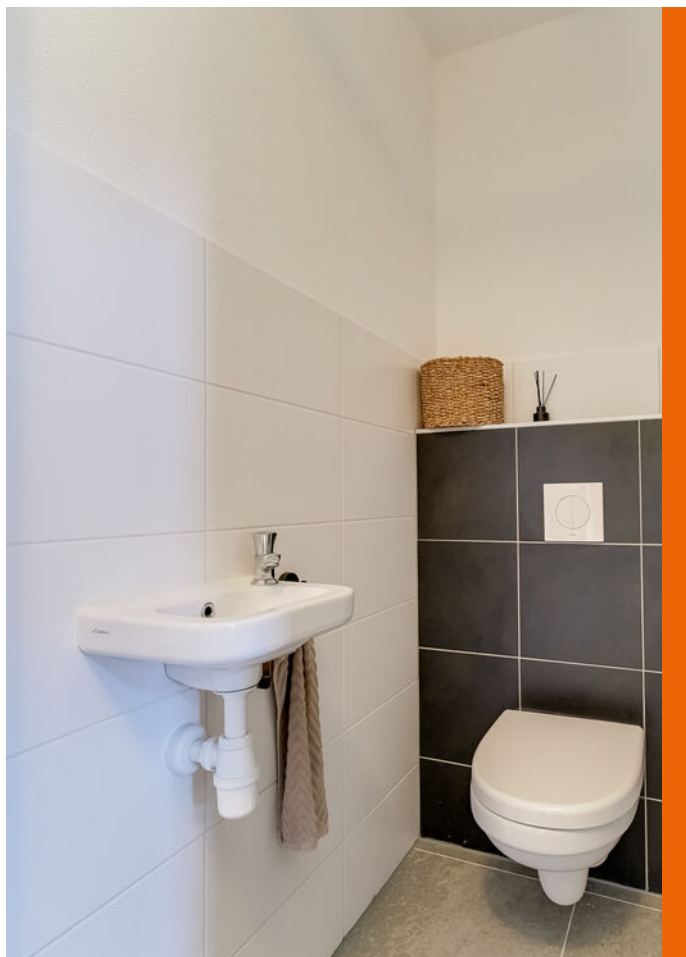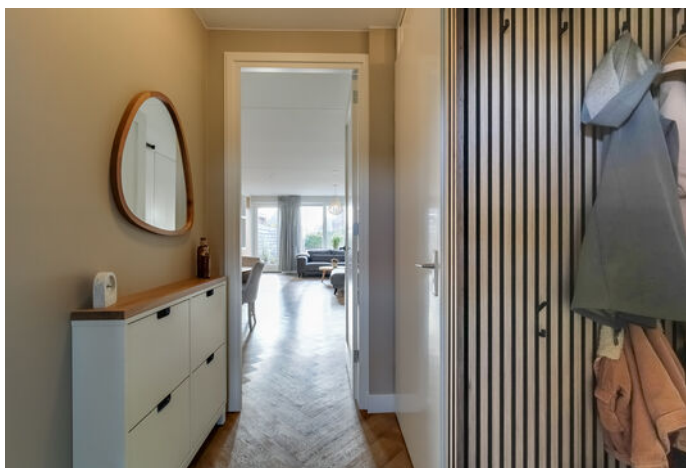



Koggeschuit 28 A, Wervershoof










Koggeschuit 28 A, Wervershoof



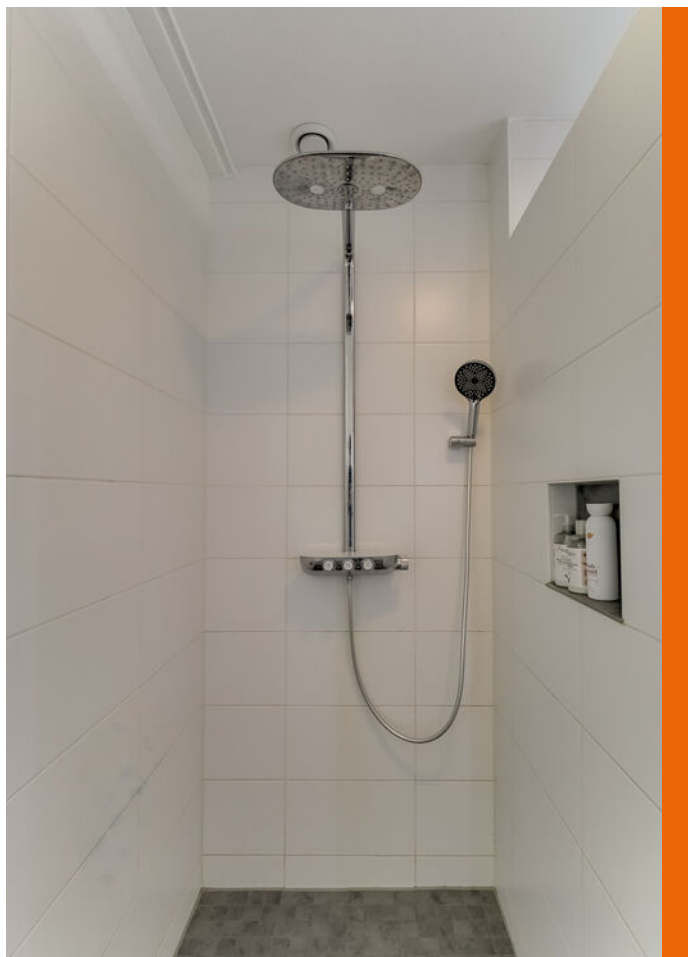









Koggeschuit 28 A, Wervershoof






Koggeschuit 28 A, Wervershoof






PLATTEGROND

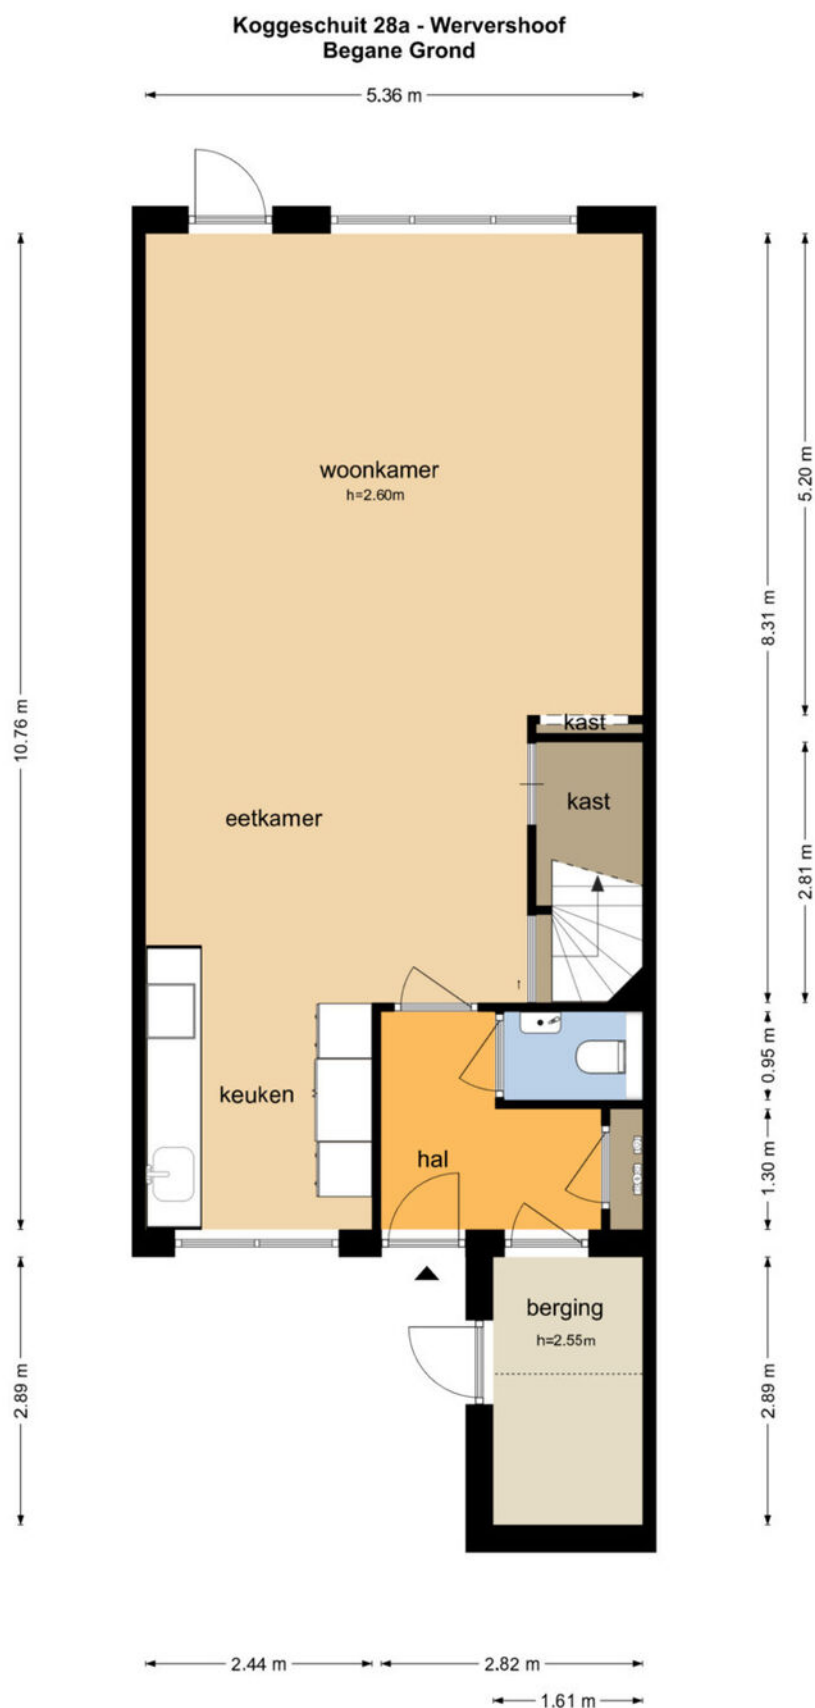

De plattegronden zijn geproduceerd voor promotionele doeleinden en ter indicatie.
Aan de plattegronden kunnen geen rechten worden ontleend
© www.objectenco.nl


PLATTEGROND

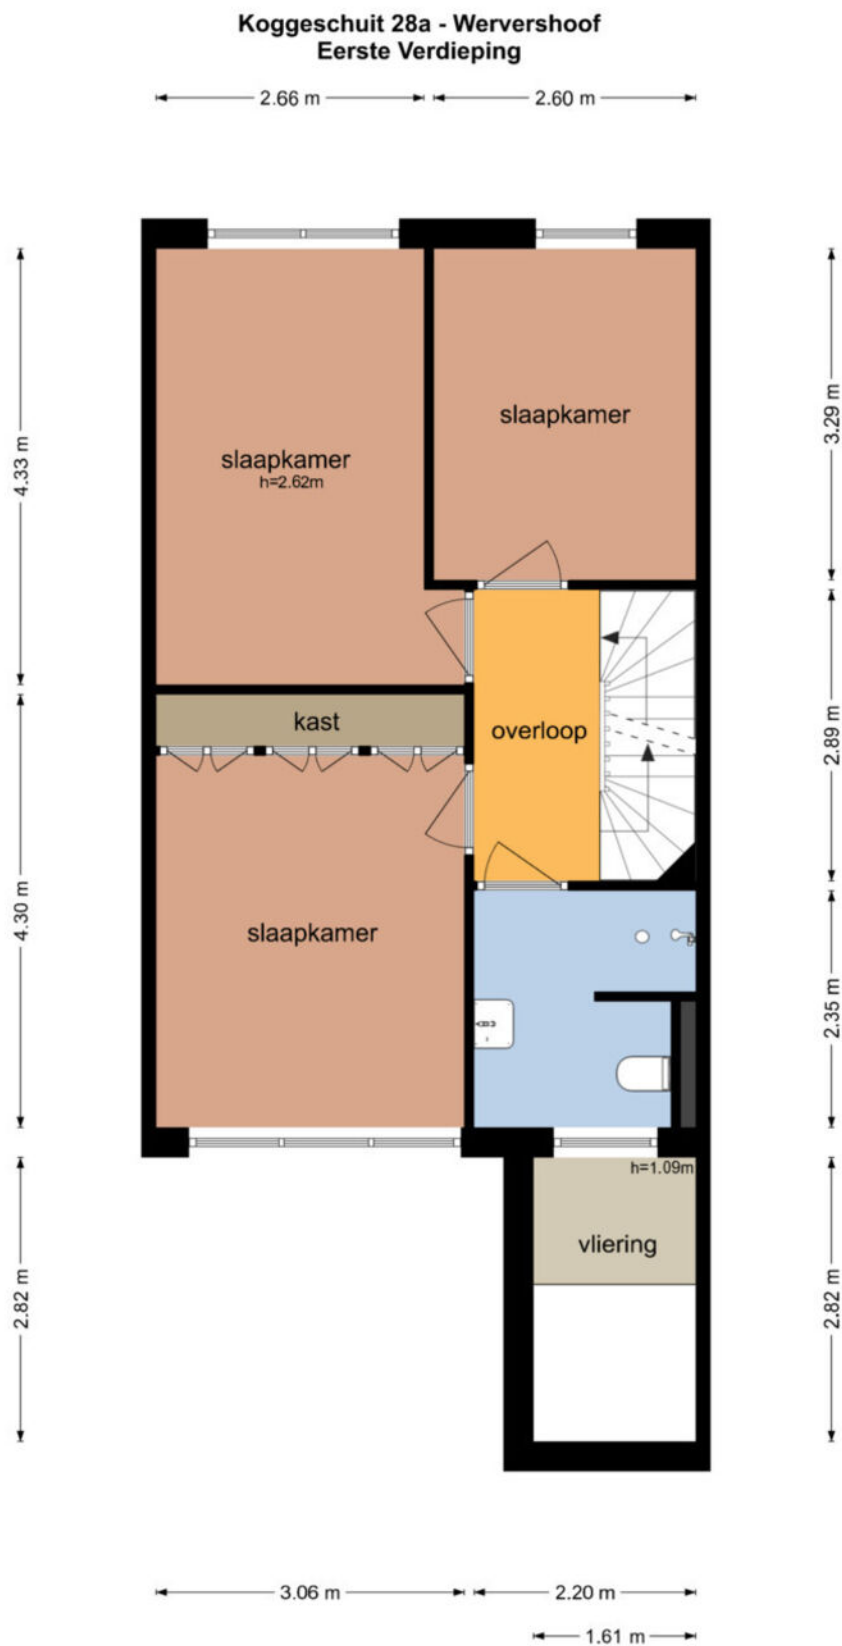

De plattegronden zijn geproduceerd voor promotionele doeleinden en ter indicatie.
Aan de plattegronden kunnen geen rechten worden ontleend
© www.objectenco.nl


PLATTEGROND

Koggeschuit 28a - Wervershoof Tweede Verdieping

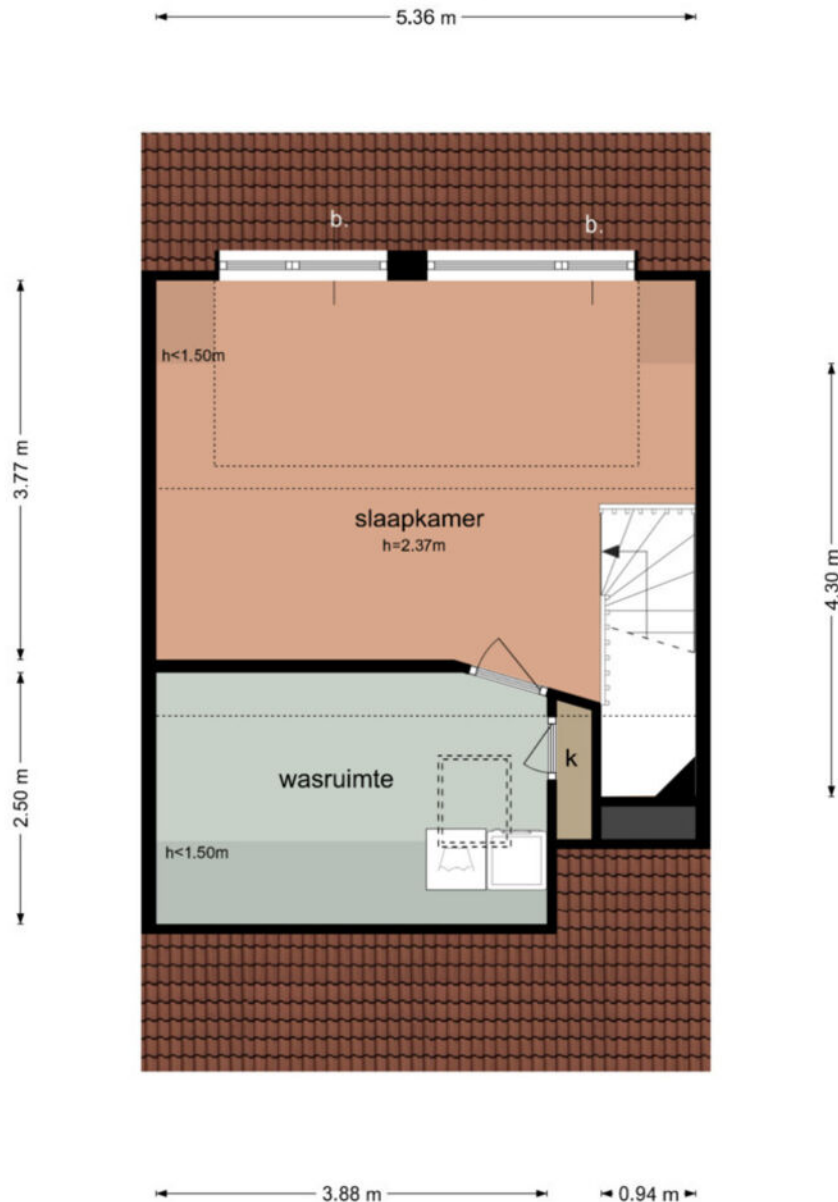

De plattegronden zijn geproduceerd voor promotionele doeleinden en ter indicatie.
Aan de plattegronden kunnen geen rechten worden ontleend
© www.objectenco.nl

KADASTRALE KAART

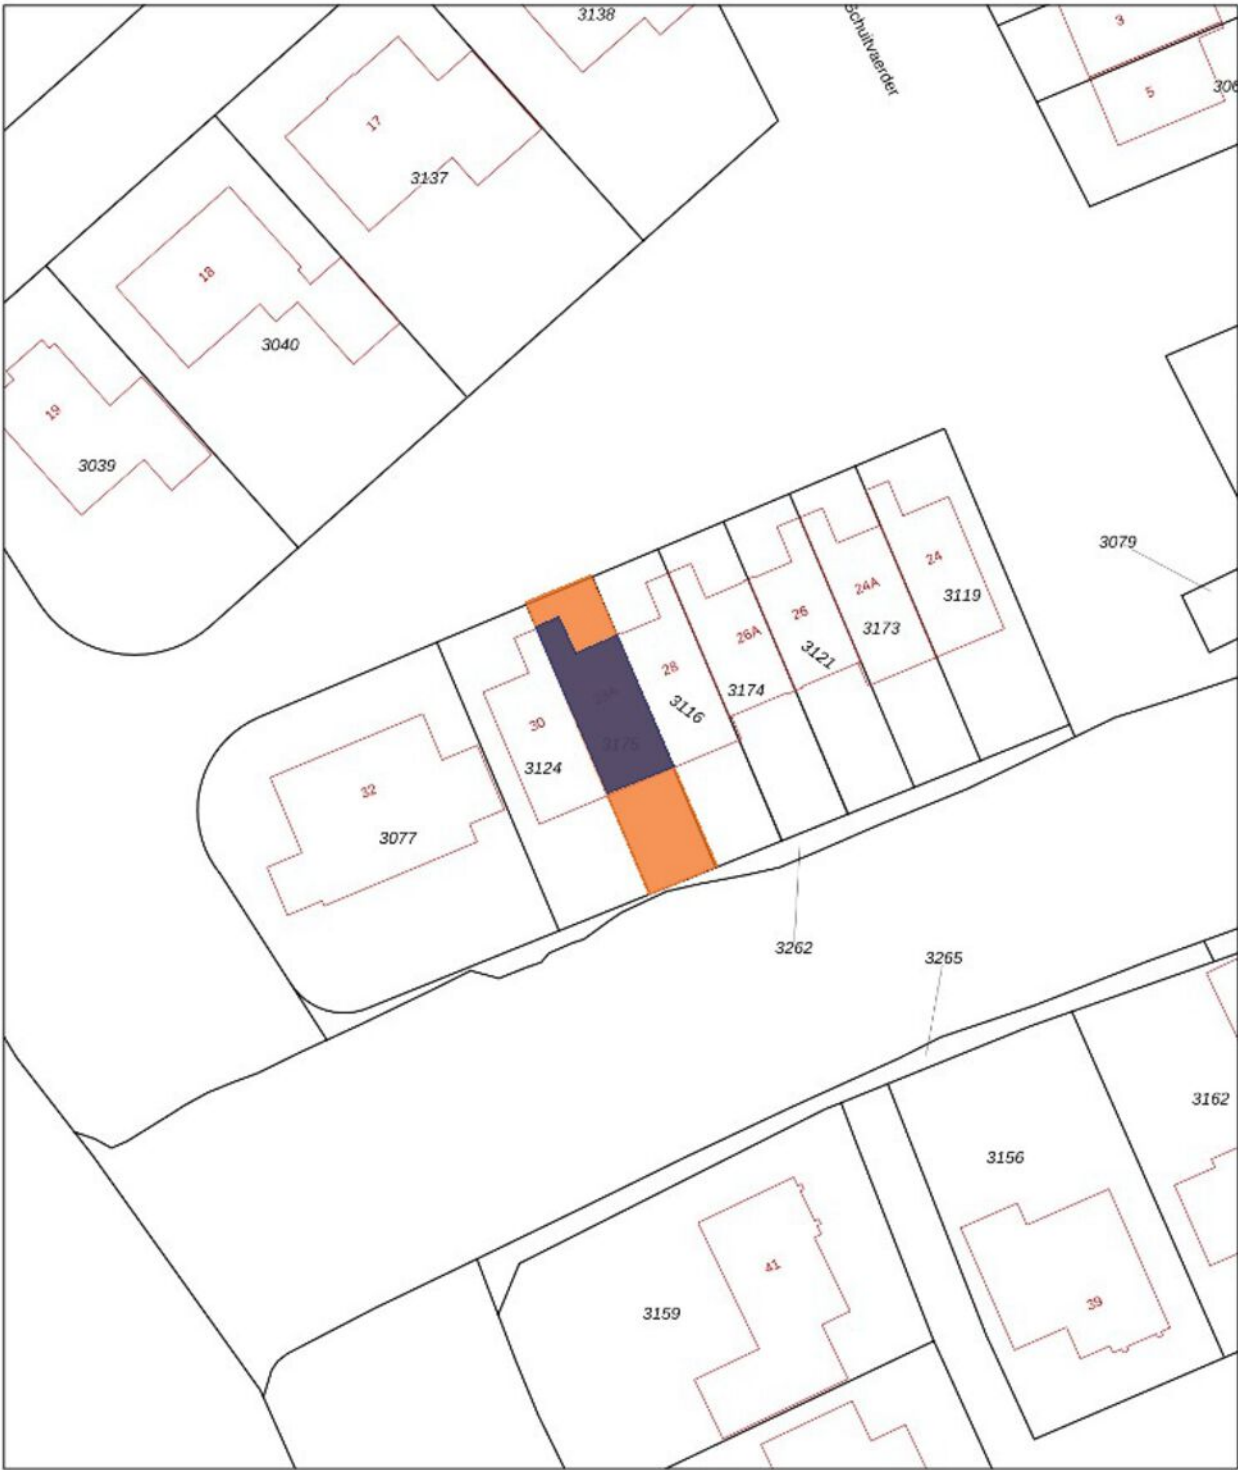

12345

25

Deze kaart is noordgericht
Perceelnummer
Huisnummer
Vastgestelde kadastrale grens
Voorlopige kadastrale grens
Administratieve kadastrale grens
Bebouwing

Voor een eensluitend uittreksel, geleverd op 4 juli 2025
De bewaarder van het kadaster en de openbare registers

Schaal 1: 500

Kadastrale gemeente Wervershoof
Sectie C
Perceel 3175

Aan dit uittreksel kunnen geen betrouwbare maten worden ontleend.
De Dienst voor het kadaster en de openbare registers behoudt zich de intellectuele
eigendomsrechten voor, waaronder het auteursrecht en het databankenrecht.

kadaster



HuisMatch WF

Een initiatief van 8 West-Friese NVM Makelaars



HuisMatch West-Friesland

Bent u al een tijdje op zoek naar een geschikte woning? Dan is de HuisMatch WF echt een aanrader! Graag plannen wij geheel vrijblijvend een afspraak voor u in. Tijdens dit gesprek nemen wij de tijd om uw wensen in kaart te brengen.


Wat is HuisMatch WF en hoe werkt het?

Via Groot & Nieuweboer Makelaardij heeft u toegang tot dit exclusieve platform. Dit unieke platform is een initiatief van meerdere NVM makelaarskantoren. Op deze manier ontvangt u aanbod van woningen die nog niet actief in de verkoop staan, naast het standaard/actieve zoekbestand.



Voordelen van Move.nl voor jou:

- ▶ Bekijk informatie over jouw bezichtiging en de verkopende makelaar
- ▶ Bereid je voor op de bezichtiging met de documenten die de makelaar voor je heeft klaargezet
- ▶ Geef je bieding voor de woning veilig online door aan de verkopende makelaar

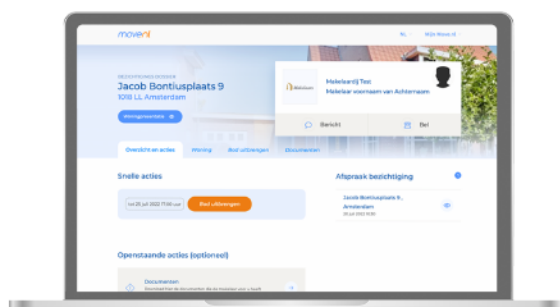

Een goede voorbereiding is het halve werk

Hoe werkt het?



1

activatiemail

2

inzien documenten

3

bezichtigen

4

online bieden

Al jouw bezichtigde woningen, biedingen en onderhandelingen op één plek!

Kim en Merel

Bezichtigers en online bidders

“Wij hebben meerdere huizen bezichtigd en op eentje zelfs online geboden via een makelaar die Move.nl gebruikt. Het is super handig dat je van te voren alle documenten al kan downloaden en kan kijken welke vragen je nog moet stellen. Daarnaast werkte deze makelaar met een biedingsproces via Move.nl. Dit kwam heel transparant en duidelijk over.”

Meer weten? Bezoek www.move.nl



Aande slag met **Move.nl**



Hét antwoord op al je woonvragen!

Vraag het je NVM-makelaar.



Zeker weten.

EXTRA INFORMATIE

Bedankt voor uw interesse in deze woning!

Namens de verkoper(s) van deze woning willen wij u bedanken voor de interesse die u in hun woning heeft getoond. Verkopers vernemen graag na een bezichtiging wat uw bevindingen van de woning zijn. Laat ons even weten of de woning aan uw verwachtingen heeft voldaan, dan kunnen wij dit terugkoppelen naar de verkoper die de woning voor u heeft opengesteld.

Verkoop van uw eigen woning.

Wanneer u de knoop heeft doorgehakt om te gaan verhuizen, dan laat u ook iets achter; uw huidige thuis. Als dit een koopwoning betreft, dan is het goed om te weten wat uw woning in de huidige markt waard is om verdere stappen te ondernemen. Wij komen graag vrijblijvend bij u langs om van gedachten te wisselen, zodat we u kunnen voorzien van een gratis waarde-indicatie, tips en verkoopadviezen. Aansluitend hierop kunnen we u, indien gewenst, ook in contact brengen met een goede hypotheekadviseur die een passend plaatje op uw situatie kan maken.

Aankoopbegeleiding

Bij de grootste aankoop van uw leven kunt u wellicht wat hulp gebruiken. De makelaars van Groot & Nieuweboer Makelaardij kunnen u hierbij helpen. Door de marktkennis, deskundigheid en ervaring kunnen wij u behoeden voor valkuilen en uw kansen vergroten om uw droomhuis te vinden. Wij komen op voor uw belangen, onderhandelen en regelen alles van A tot Z, vanaf de eerste bezichtiging tot het tekenen van de akte van levering bij de notaris. Wij nodigen u graag uit voor een vrijblijvend gesprek om uw wensen, mogelijkheden en kansen te bespreken.

Taxatierapport

Een taxatierapport is nodig voor het verkrijgen of oversluiten van een financiering/hypotheek bij de bank. Dit kan zijn voor bijvoorbeeld de aankoop van een woning, een overbruggingsfinanciering bij verhuizing of het financieren van een verbouwing van uw woning. Als gecertificeerde taxateurs (geregistreerd bij NRVt, NWWI en VastgoedCert)

kunnen wij een door de geldverstrekker gewenst gevalideerd taxatierapport voor u uitbrengen. Het taxatierapport mag alleen worden opgemaakt door een onafhankelijke partij, wij kunnen dus niet al uw verkoop- of aankoopmakelaar zijn.

Heeft u bij een andere makelaar een woning aangekocht, dan krijgt u bij inlevering van deze brochure een korting van 10% op onze taxatiekosten. Dan kunt u daar weer een pot verf van kopen, een cadeautje van Groot & Nieuweboer Makelaardij voor uw nieuwe thuis!

Contact: Voor aankoop, verkoop én voor taxaties zijn wij u graag van dienst. Het team van Groot & Nieuweboer Makelaardij is te bereiken op tel: 0227 - 545 755.

Het kantoor van Groot & Nieuweboer Makelaardij vindt u aan Nieuwstraat 81 in Medemblik (aan de winkelstraat).

De brochure:

Deze brochure is zo zorgvuldig mogelijk samengesteld. Aan eventuele onjuistheden kunnen geen rechten worden ontleend. Prijswijzigingen en/of drukfouten voorbehouden. Alle prijzen zijn Kosten Koper tenzij anders vermeld. Onze aanbiedingen geschieden geheel vrijblijvend en dienen derhalve te worden beschouwd als een uitnodiging tot het doen van een bod en/of om in onderhandeling te treden.

De informatie op deze website en in onze brochures is met uiterste zorgvuldigheid samengesteld. Echter wij geven geen enkele garantie inzake de juistheid of de volledigheid, of het bijgewerkt zijn van de informatie die op deze website of in onze brochures werd geraadpleegd of die via deze website of onze brochures werd uitgewisseld.

Wij zijn niet verantwoordelijk voor pagina's van externe organisaties waarnaar verwezen wordt.

De meetinstructie is gebaseerd op de NEN2580.

De meetinstructie is bedoeld om een meer eenduidige manier van meten toe te passen voor het geven van een indicatie van de gebruiksooppervlakte. De meetinstructie sluit verschillen in meetuitkomsten niet volledig uit, door bijvoorbeeld interpretatieverschillen, afrondingen of beperkingen bij het uitvoeren van de meting. U wordt te allen tijde aangeraden, indien voor u van belang, zelf na te meten.

VEEL GESTELDE VRAGEN:

Ik ben toch de koper wanneer ik de vraagprijs bied?

De verkoper is niet verplicht de woning aan degene te verkopen wie de vraagprijs biedt. Er is namelijk wettelijk bepaald dat een vraagprijs gezien mag worden als een uitnodiging tot het doen van een bod. De verkoper heeft hierin altijd de beslissende stem of het bod wel of niet geaccepteerd wordt. Indien er grote belangstelling is, dan is de verkoper gerechtigd de verkoopprocedure aan te passen en is de mogelijkheid aanwezig dat er wordt gekozen voor een verkoop bij inschrijving.

Ben ik de koper indien we overeenstemming hebben? Hier moeten wij helaas op antwoorden dat de mondelinge overeenkomst niet meer bindend is sinds een aanpassing in de wet in september 2005. Daarom is het zaak om zo spoedig mogelijk een koopakte te tekenen, dit geeft verkoper en koper veel meer zekerheid.

Bij het tot stand komen van een overeenkomst zal door **Groot & Nieuweboer Makelaardij** de koopakte worden opgesteld. Het is gebruikelijk dat koper na het tot stand komen van de koopovereenkomst een waarborgsom stort op de rekening van de notaris. De waarborgsom bedraagt 10% van de overeengekomen koopsom. In de praktijk wordt deze waarborgsom vaak vervangen door het stellen van een bankgarantie door de financiële instelling welke de hypotheek verzorgt. Voorbehouden kunnen alleen worden opgenomen (bijvoorbeeld voor het verkrijgen van financiering) indien deze uitdrukkelijk bij de bieding zijn vermeld.

AANTEKENINGEN:



**Voor meer informatie
NEEM CONTACT MET ONS OP!**

GROOT & NIEUWEBOER MAKELAARDIJ

Nieuwstraat 81
1671 BC Medemblik

TEL. 0227 545 755
www.grootnieuweboer.nl
info@grootnieuweboer.nl

**GROOT &
NIEUWEBOER.**
MAKELAARDIJ