



**Rietbroek**  
makelaardij



# Energiezuinige, instapklare woning

Saffier 33 | ROELOFARENDVSVEEN | Vraagprijs € 642.500,- k.k.



# Kenmerken & specificaties

|                     |                                                                              |
|---------------------|------------------------------------------------------------------------------|
| Soort woning:       | eengezinswoning                                                              |
| Type woning:        | tussenwoning                                                                 |
| Bouwjaar:           | 2021-2030                                                                    |
| Isolatie:           | dakisolatie, vloerisolatie, HR++ glas                                        |
| Verwarming:         | vloerverwarming geheel, warmtepomp                                           |
| Energie label:      | A                                                                            |
| Aantal slaapkamers: | 5                                                                            |
| Inhoud:             | 483 m <sup>3</sup>                                                           |
| Kamers:             | 6                                                                            |
| Perceeloppervlakte: | 130 m <sup>2</sup>                                                           |
| Woonoppervlakte:    | 136 m <sup>2</sup>                                                           |
| Ligging:            | aan rustige weg, in woonwijk                                                 |
| Parkeergelegenheid: | openbaar parkeren,<br>parkeergelegenheid voor de deur of achter<br>de woning |



# Energiezuinige, instapklare woning

Nieuw in ons aanbod! Aan de Saffier, in de jonge en populaire Edelstenenwijk, ligt deze woning die haar naam eer aandoet – een heus juweeltje. De woning biedt maar liefst vijf slaapkamers, een ruime vliering en een zonnige tuin op het zuiden. Comfort is hier vanzelfsprekend dankzij vloerverwarming op alle verdiepingen, een warmtepomp met geïntegreerde passieve koeling en boiler én 12 zonnepanelen op het dak. De ligging is ook perfect: in een kindvriendelijke wijk, dicht bij het Braasemermere en de Kagerplassen, en op loopafstand van het levendige winkelcentrum van Roelofarendsveen. Dat klinkt als het complete plaatje, toch? Dat vinden wij ook!

Ben jij op zoek naar een energiezuinige, instapklare woning met volop ruimte? Dan zou dit zomaar jouw nieuwe thuis kunnen zijn. Lees snel verder en plan een bezichtiging!

## Indeling

### Begane grond

Entree, hal met de meterkast, een handige inpandige kast, het toilet, de trapopgang en de doorloop naar de woonkamer. Het toilet is afgewerkt met witte wandtegels en een grijze vloertegel en beschikt over een fonteintje.

Vanuit de hal loop je door naar de tuingerichte woonkamer: een fijne, open ruimte met plek voor een gezellige zithoek én een ruime eethoek. Via een aparte loopdeur heb je directe toegang tot de achtertuin. Aan de voorzijde van de woning bevindt zich de keuken. Deze staat in een rechte wandopstelling met aan de overzijde een extra kastenwand en is uitgerust met diverse inbouwapparatuur, waaronder een inductiekookplaat, afzuigkap, oven, koel-vriescombinatie en vaatwasser. De keuken is uitgevoerd in een combinatie van witte en houtlook kastjes met rvs-grepen.

Onder de trap bevindt zich nog een praktische trapkast, ideaal voor het opbergen van voorraad.

De begane grond is afgewerkt met een strakke, grijze pvc-vloer en aan de achterzijde van de woning is buitenzonwering aanwezig.

### Eerste verdieping

Via de trap kom je op de eerste verdieping. Vanaf de overloop heb je toegang tot alle ruimtes op deze verdieping: drie slaapkamers en de badkamer. De slaapkamers zijn stuk voor stuk van goed formaat (ca. 8 en 12 m<sup>2</sup>). De master bedroom – met een oppervlakte van ca. 15 m<sup>2</sup> – is gelegen aan de voorzijde van de woning en beschikt over een stijlvolle walk-in-closet, slim weggewerkt achter een scheidingswand. Hier heb je volop ruimte voor al je kleding, schoenen en accessoires.

De badkamer is keurig afgewerkt en voorzien van een dubbele wastafel met meubel, toilet, ligbad en inloopdouche. Boven het toilet en in de douche zijn handige nisjes verwerkt voor extra opbergruimte. De afwerking is modern en sfeervol: donkere vloertegels, witte wandtegels en deels kleine, horizontale donkere tegels zorgen voor een eigentijdse uitstraling. Het houten wastafelmeubel met natuurstenen waskommen en messing kranen in waternal-bamboestijl maakt het geheel helemaal af. Een fijne plek om de dag te beginnen of juist ontspannen af te sluiten!

De gehele verdieping is voorzien van een nette pvc-vloer (m.u.v. de badkamer).

# Energiezuinige, instapklare woning

## Tweede verdieping

Middels de trap kom je op de tweede verdieping. Hier tref je een praktische technische ruimte/berging (ca. 5 m<sup>2</sup>) met aansluitpunten voor de wasmachine en droger, en twee ruime slaapkamers. Eén van de slaapkamers is voorzien van handige knieschotten voor extra opbergruimte. Deze knieschotten vind je ook op de overloop aan de rechterzijde van de verdieping. Heb je geen behoefte aan vijf slaapkamers? Geen probleem! Eén van de kamers kan eenvoudig een andere functie krijgen. De huidige bewoners gebruiken er bijvoorbeeld één als sportruimte, maar een thuishok, hobbykamer of speelkamer is natuurlijk ook mogelijk. Kortom: volop mogelijkheden!

De gehele tweede verdieping is afgewerkt met een nette pvc-vloer.

## Vliering

Een fijn extraatje van deze woning is de vliering, bereikbaar via een vlizotrap in de linker slaapkamer op de tweede verdieping. De verkopers hebben hier zelf elektriciteit aangelegd, dus dat gemak heb je er ook meteen bij. De vliering is ideaal voor het opbergen van spullen die je niet vaak gebruikt, zoals koffers of seizoensspullen. Staand gebruik is hier niet mogelijk, want de hoogte is beperkt, maar voor opslag is het perfect!

## Tuin

Een groot pluspunt van deze woning is de heerlijke tuin op het zuiden. De tuin is deels betegeld, deels voorzien van gras, met een looppad naar de achterzijde. Er is meer dan voldoende ruimte voor een loungeset, een eethoek of beide. Momenteel staat er ook een speeltoestel met glijbaan, dat eventueel kan worden overgenomen. Achterin de tuin staat bovendien een berging en de tuin beschikt over een achterom. De ruimte en veelzijdigheid van de tuin maken vrijwel alles mogelijk: een tuin vol zitjes, bloeiende borders, een kas of moestuin, of een speelplek voor de kinderen – alles kan hier!

## Berging

Helemaal achterin de tuin vind je een vrijstaande houten berging van zo'n 5 m<sup>2</sup> – perfect voor fietsen, tuinkussens en gereedschap. Extra praktisch: achter de woning kun je parkeren, zodat je via de poort direct bij de tuin en berging kunt. Dat scheelt gesjouw door het huis!

Laat deze kans niet aan je voorbijgaan en ervaar zelf waarom wonen aan de Saffier zo bijzonder is — we leiden je graag rond! Bel, mail of app ons voor een kijkafspraken.



# Bijzonderheden

- Bouwjaar 2021
- Woonoppervlakte ca. 136 m<sup>2</sup>
- Inhoud ca. 483 m<sup>3</sup>
- Vijf slaapkamers
- Tuin op het zuiden
- Openbaar parkeren, parkeergelegenheid voor de deur of achter de woning
- Gelegen in de jonge en kindvriendelijke woonwijk Westend, ook wel bekend als De Edelstenenwijk
- Met zonwering aan de buitenzijde van de woning
- Voorzien van vloerverwarming met warm water op alle verdiepingen
- Voorzien van water warmtepomp met geïntegreerde passieve koeling én een geïntegreerde boiler
- Voorzien van 12 zonnepanelen
- Energielabel A

Aanvaarding in overleg.





















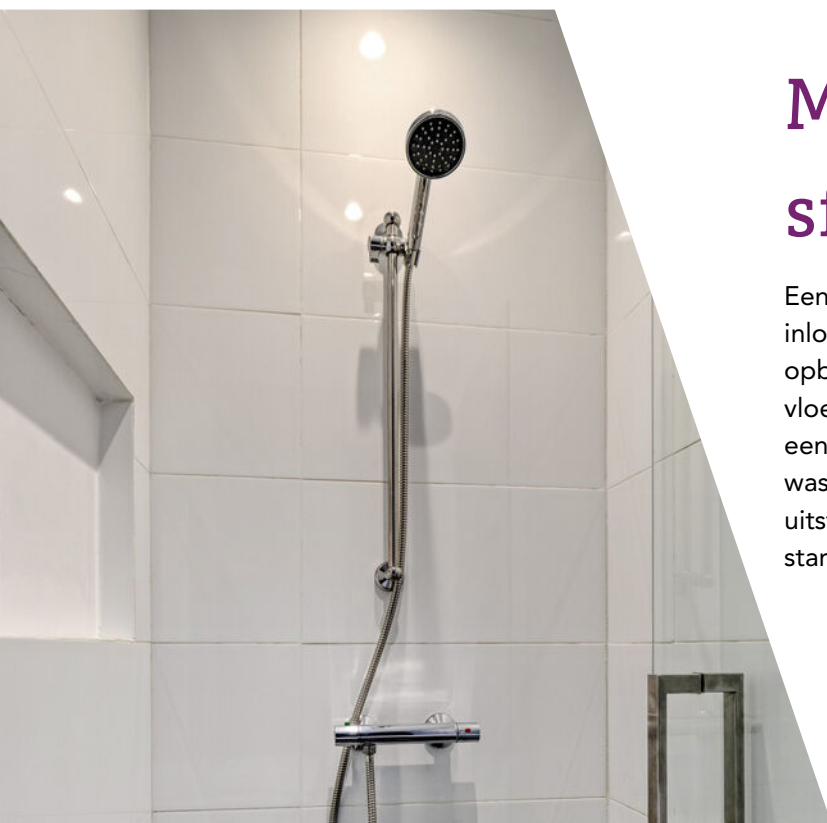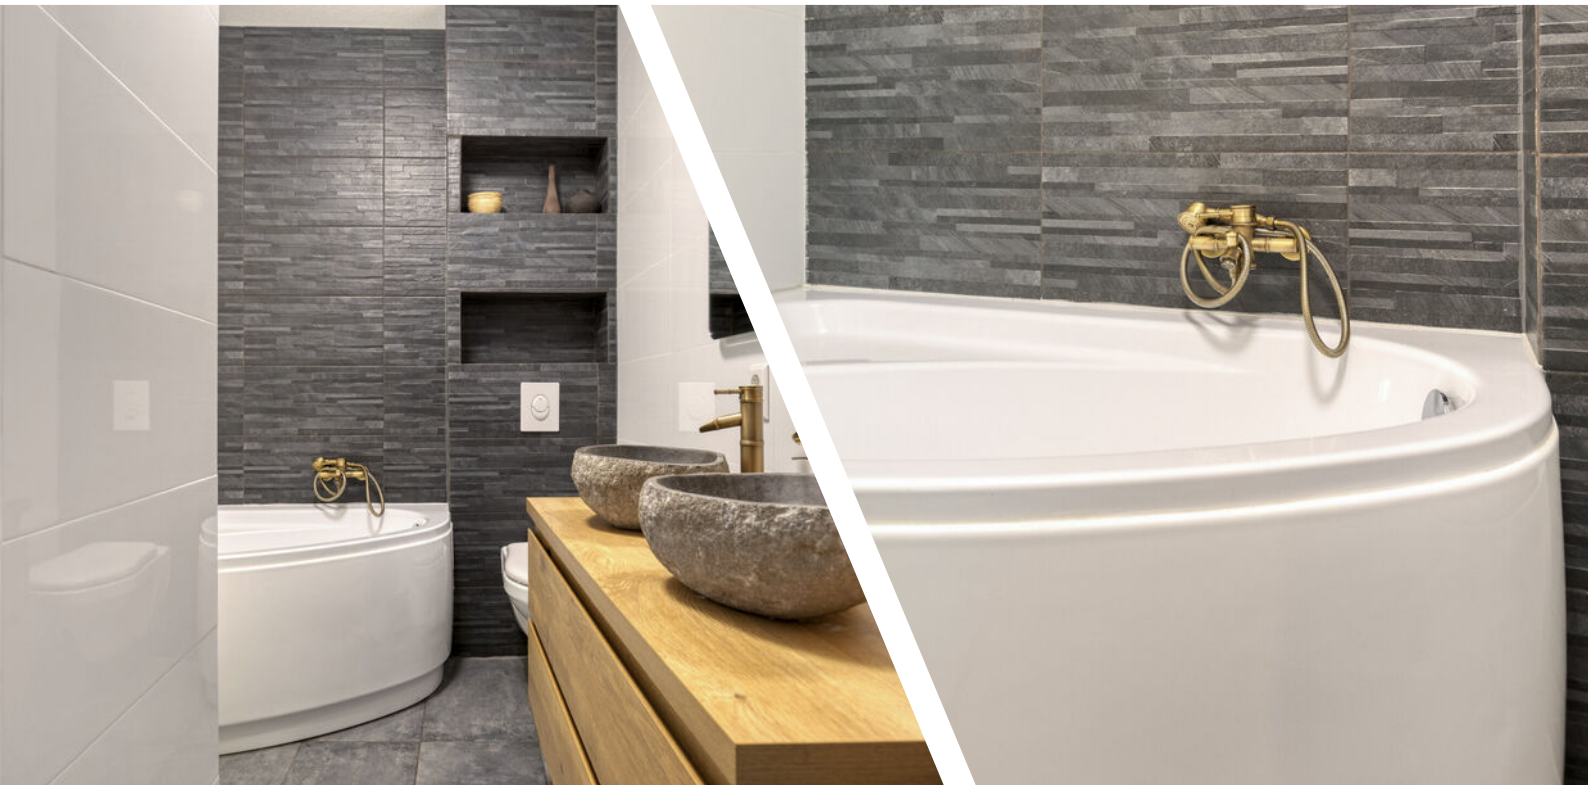

## Moderne en sfeervolle badkamer

Een eigentijdse badkamer met dubbele wastafel, ligbad, inloopdouche en toilet. Slimme nisjes bieden extra opbergruimte, terwijl de combinatie van donkere vloertegels, witte en donkere horizontale accenttegels, een houten wastafelmeubel met natuurstenen waskommen en messing kranen voor een luxe en warme uitstraling zorgt. De perfecte ruimte om hier de dag te starten of ontspannen af te sluiten!













# Begane grond

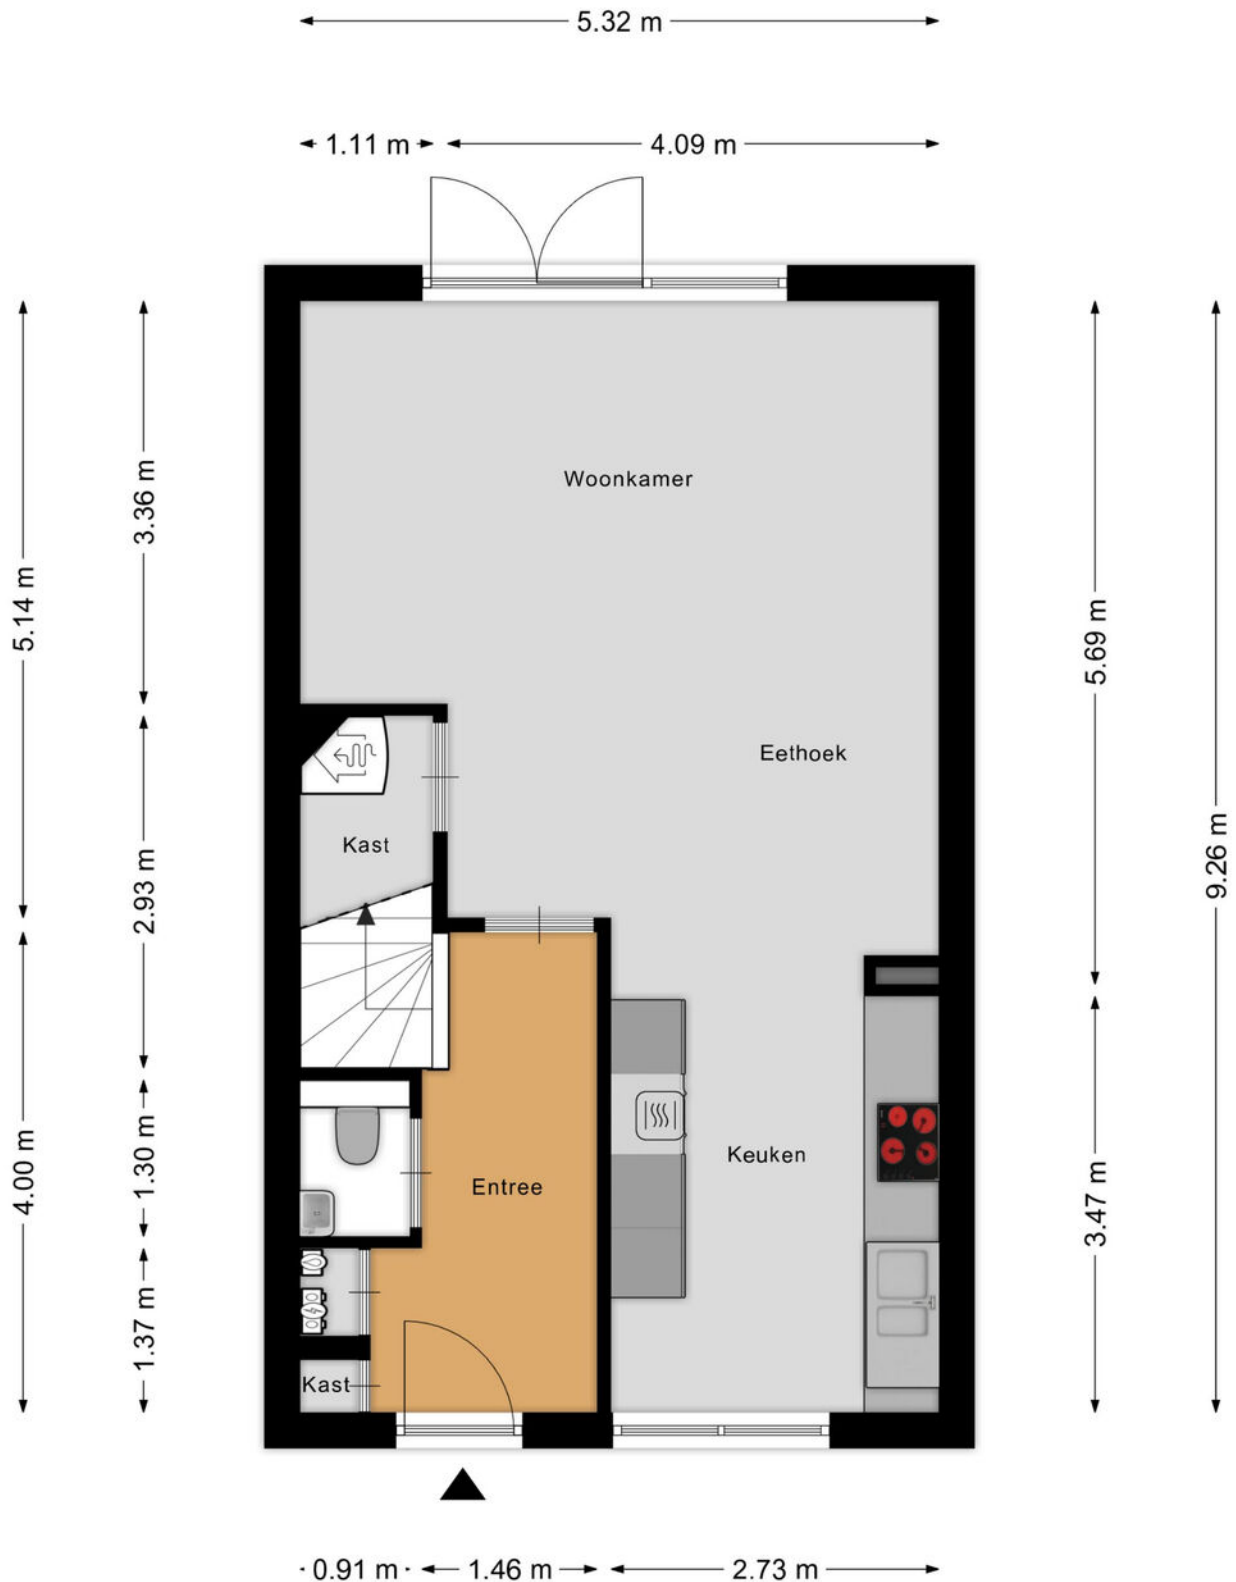




# Eerste verdieping

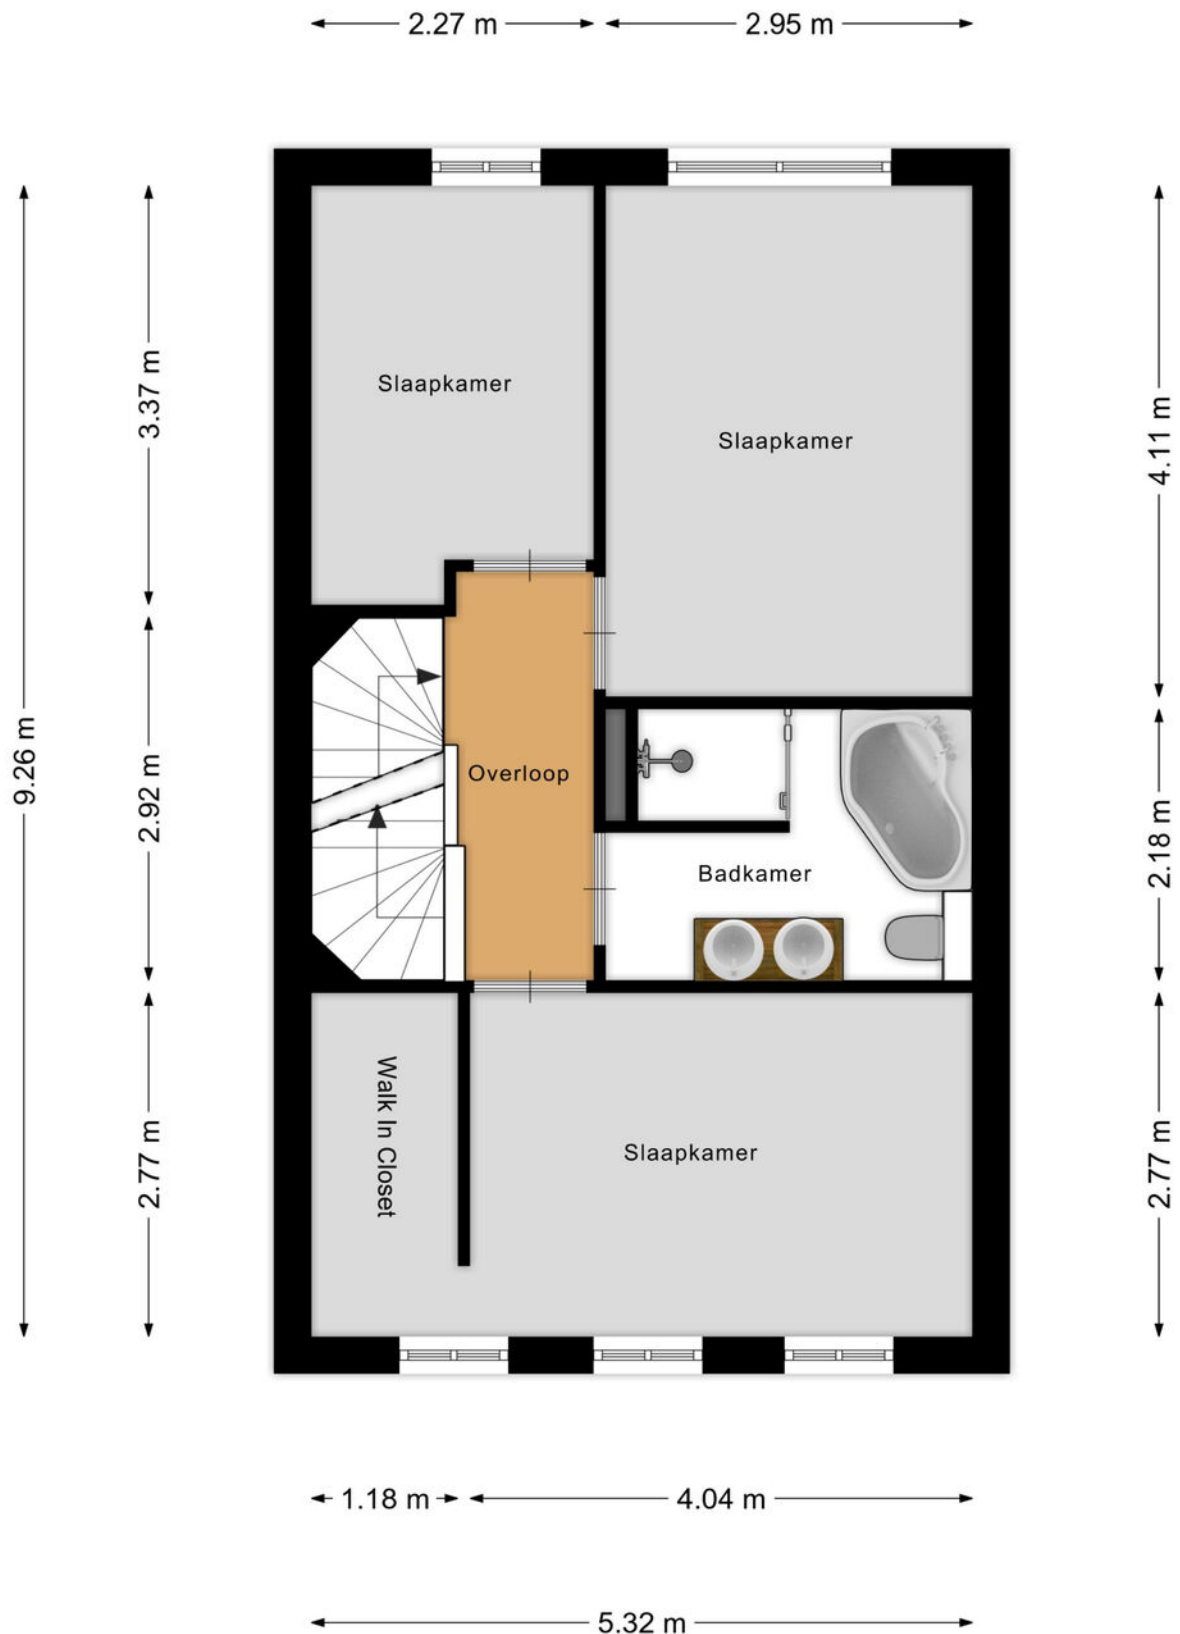

# Tweede verdieping

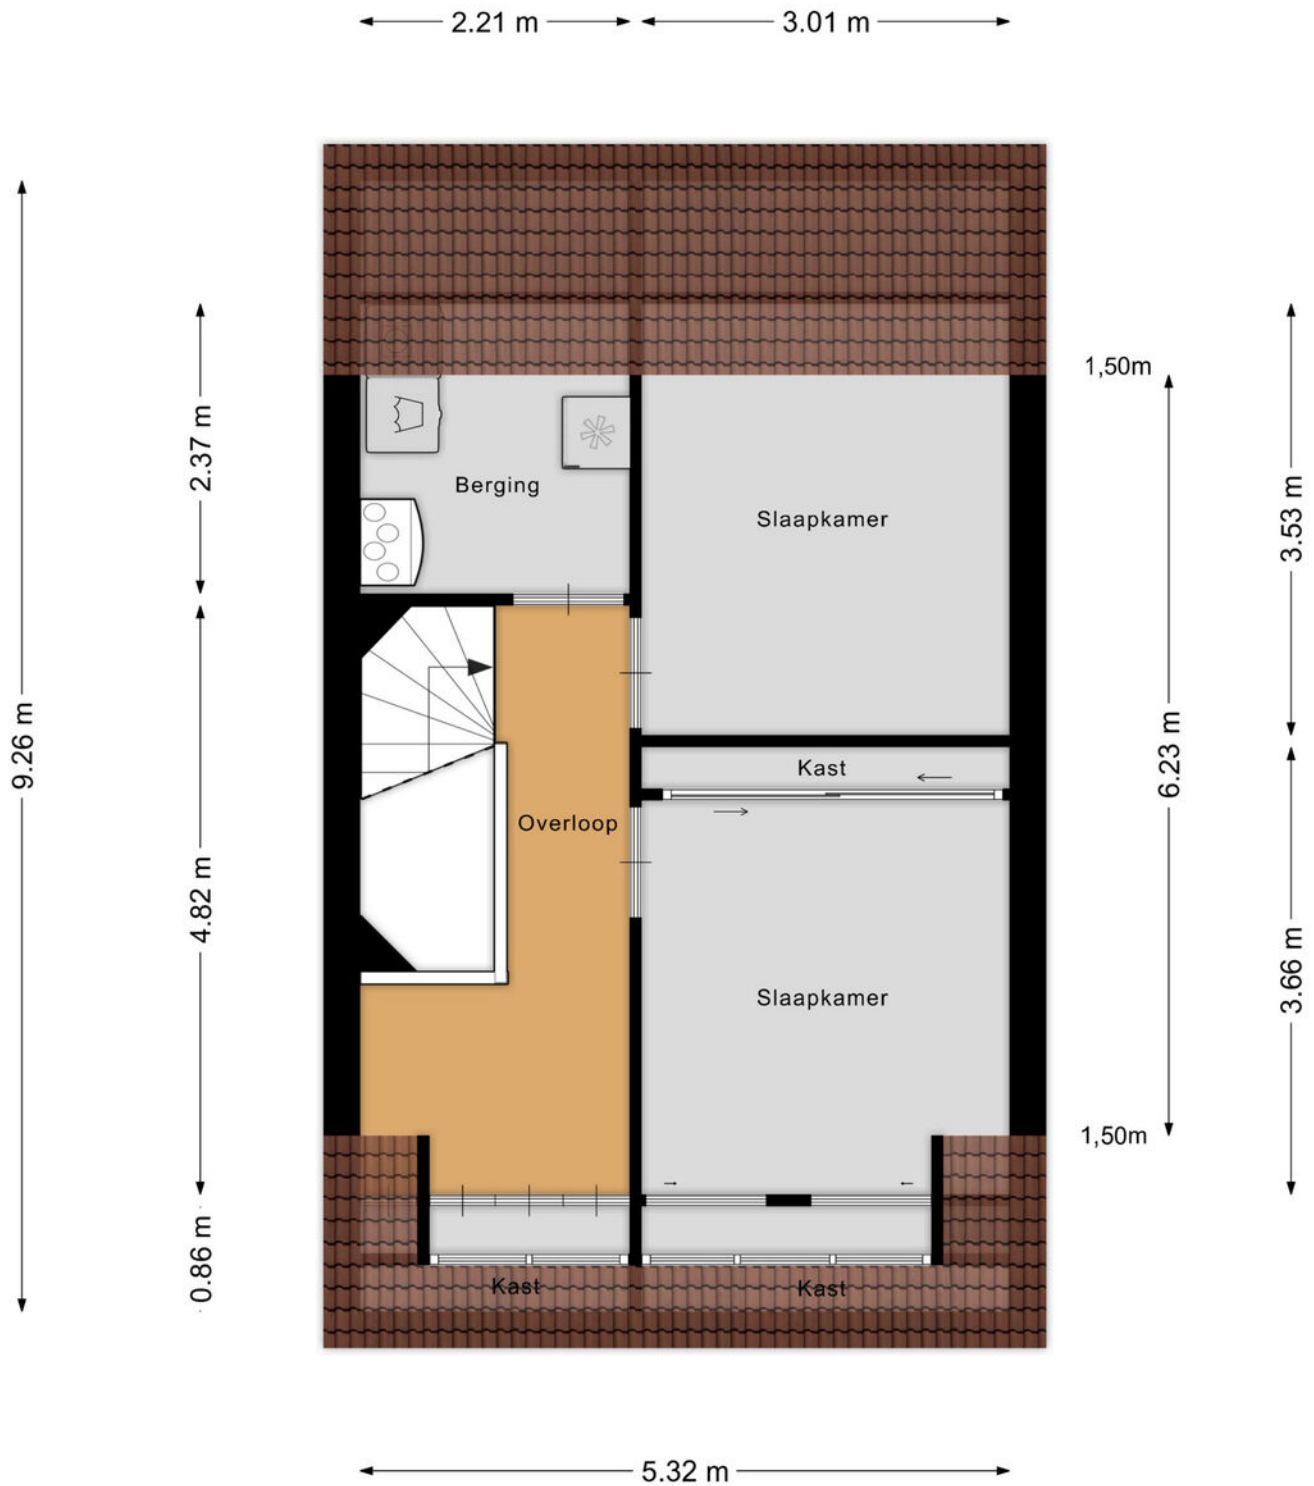


Aan de plattegronden kunnen geen rechten worden ontleend  
© Zibber [www.zibber.nl](http://www.zibber.nl)



# Situatie met tuin



# Berging

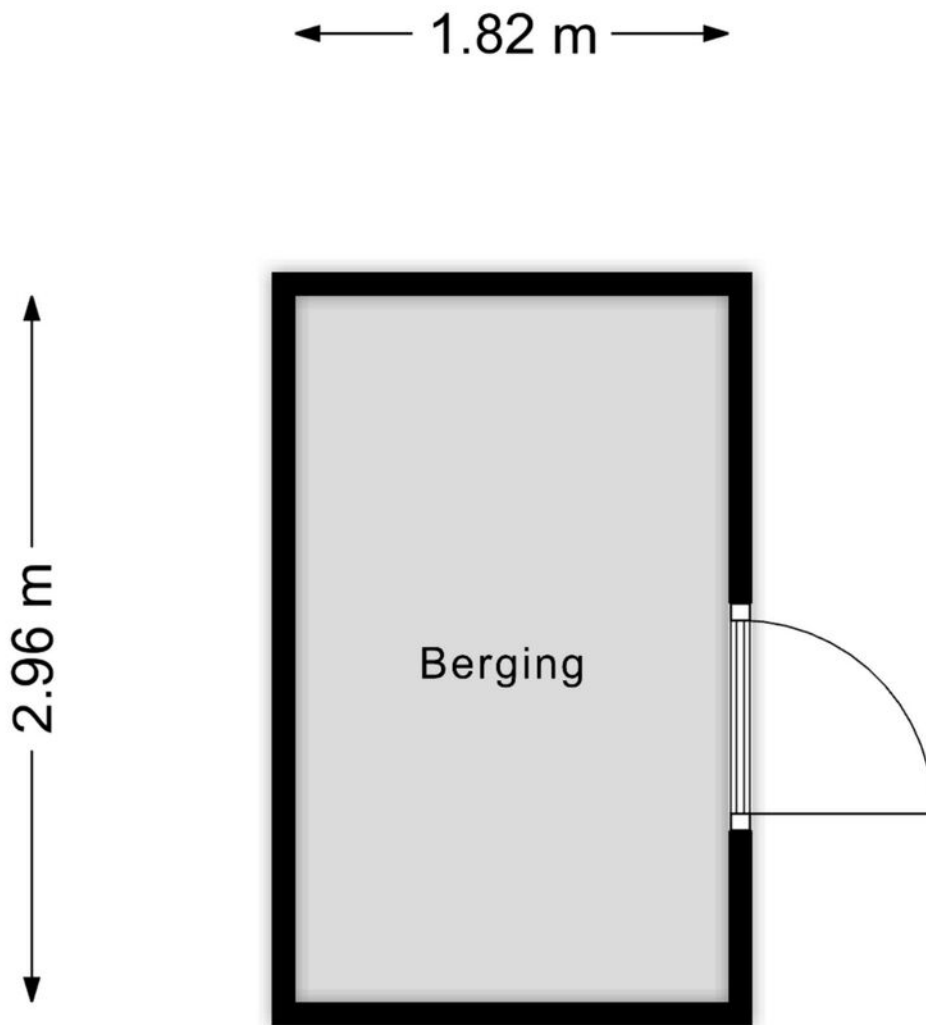

Aan de plattegronden kunnen geen rechten worden ontleend  
© Zibber [www.zibber.nl](http://www.zibber.nl)



# Kadastrale kaart

Kadastrale kaart

Uw referentie: Saffier 33



12345  
25

Deze kaart is noordgericht

Perceelnummer

Huisnummer

Vastgestelde kadastrale grens

Voorlopige kadastrale grens

Administratieve kadastrale grens

Bebouwing

Schaal 1: 500

Kadastrale gemeente Alkemade

Sectie K

Perceel 4250

kadaster

Aan dit uittreksel kunnen geen betrouwbare maten worden ontleend.  
De Dienst voor het kadaster en de openbare registers behoudt zich de intellectuele eigendomsrechten voor, waaronder het auteursrecht en het databankenrecht.



Voor een eensluidend uittreksel, geleverd op 14 oktober 2025  
De bewaarder van het kadaster en de openbare registers



# Roelofarendsveen

Saffier 33

2371 KP Roelofarendsveen

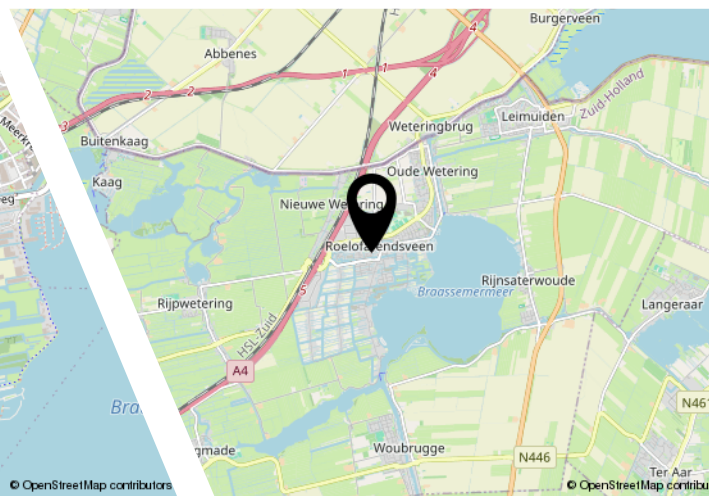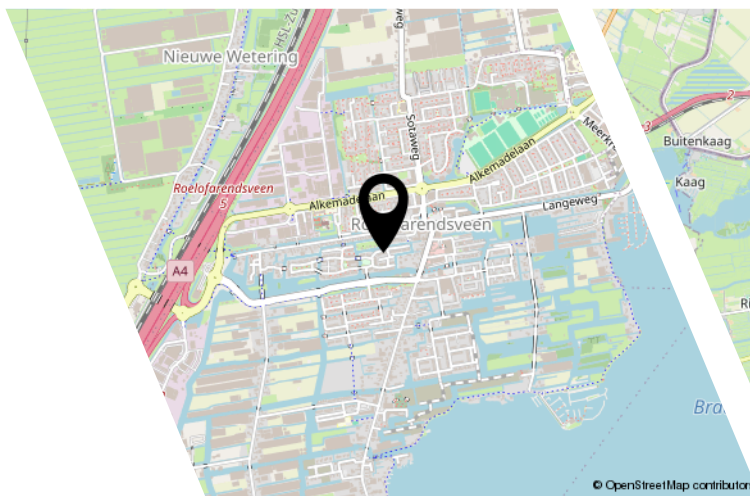

## Ligging, omgeving & bereikbaarheid

De woning is gelegen in de jonge 'Edelstenenwijk' in Roelofarendsveen. Een fraaie, kindvriendelijke locatie met veel faciliteiten voor kinderen. Roelofarendsveen biedt, samen met Oude Wetering, goede voorzieningen op gebied van sport, onderwijs en gezondheidszorg. Op het Noord- en Zuidplein in Roelofarendsveen en aan de Meerkreuk in Oude Wetering vind je diverse supermarkten, verswinkels, speciaalzaken en enkele landelijke ketens. Uitgebreider shoppen? Dan liggen Leiderdorp, Leiden en Hoofddorp bijvoorbeeld op ca. 15 minuten rijden.

### Bereikbaarheid

De woning is zeer centraal in de Randstad gelegen en beschikt in de nabijheid over uitstekende ontsluitingen op de rijkswegen A4 en A44. Via deze wegen zijn de steden Amsterdam en Den Haag, maar ook de kustplaatsen binnen 30 minuten bereikbaar. In 10 á 15 minuten sta je op luchthaven Schiphol. Ook zijn er goede voorzieningen voor openbaar vervoer: de bushalte is gelegen langs de Alkemadelaan en geeft verbindingen richting Leiden en Schiphol.



# Lijst van zaken

|                                                          | Blijft achter | Gaat mee | Ter overname |
|----------------------------------------------------------|---------------|----------|--------------|
| Woning - Interieur                                       |               |          |              |
| Verlichting, te weten                                    |               |          |              |
| - inbouwspots/dimmers                                    | X             |          |              |
| - opbouwspots/armaturen/lampen/dimmers                   |               | X        |              |
| - losse (hang)lampen                                     |               | X        |              |
| (Losse)kasten, legplanken, te weten                      |               |          |              |
| - spiegelkast op zolder en inloopkast in hoofdslaapkamer | X             |          |              |
| - alle losse kasten                                      |               | X        |              |
| Raamdecoratie/zonwering binnen, te weten                 |               |          |              |
| - gordijnrails                                           | X             |          |              |
| - gordijnen                                              | X             |          |              |
| - jaloezieën                                             | X             |          |              |
| - (losse) horren/rolhorren                               | X             |          |              |
| Vloerdecoratie, te weten                                 |               |          |              |
| - pvc                                                    | X             |          |              |
| Woning - Keuken                                          |               |          |              |
| Keukenblok (met bovenkasten)                             | X             |          |              |
| Keuken (inbouw)apparatuur, te weten                      |               |          |              |
| - kookplaat                                              | X             |          |              |
| - afzuigkap                                              | X             |          |              |
| - oven                                                   | X             |          |              |
| - vriezer                                                |               | X        |              |
| - koel-vriescombinatie                                   | X             |          |              |
| - vaatwasser                                             | X             |          |              |
| Woning - Sanitair/sauna                                  |               |          |              |
| Toilet met de volgende toebehoren                        |               |          |              |
| - toilet                                                 | X             |          |              |
| - toiletrolhouder                                        | X             |          |              |
| - toiletborstel(houder)                                  |               | X        |              |
| - fontein                                                | X             |          |              |
| Badkamer met de volgende toebehoren                      |               |          |              |
| - ligbad                                                 | X             |          |              |

# Lijst van zaken

|                                                             | Blijft achter | Gaat mee | Ter overname |
|-------------------------------------------------------------|---------------|----------|--------------|
| - douche (cabine/scherf)                                    | X             |          |              |
| - wastafel                                                  | X             |          |              |
| - wastafelmeubel                                            | X             |          |              |
| - toiletkast                                                |               | X        |              |
| - toilet                                                    | X             |          |              |
| - toiletrolhouder                                           | X             |          |              |
| - toiletborstel(houder)                                     |               | X        |              |
| Woning - Exterieur/installaties/veiligheid/energiebesparing |               |          |              |
| Brievenbus                                                  | X             |          |              |
| Kluis                                                       |               | X        |              |
| (Voordeur)bel                                               | X             |          |              |
| (Veiligheids)sloten en overige inbraakpreventie             | X             |          |              |
| Rookmelders                                                 | X             |          |              |
| (Klok)thermostaat                                           | X             |          |              |
| Zonwering buiten                                            | X             |          |              |
| Telefoonaansluiting/internetaansluiting                     | X             |          |              |
| Zonnepanelen                                                | X             |          |              |
| Warmwatervoorziening, te weten                              |               |          |              |
| - warmtepomp                                                | X             |          |              |
| Tuin - Inrichting                                           |               |          |              |
| Tuinaanleg/bestrating                                       | X             |          |              |
| Beplanting                                                  | X             |          |              |
| regentonnen                                                 |               | X        |              |
| Tuin - Bebouwing                                            |               |          |              |
| Tuinhuis/buitenberging                                      | X             |          |              |
| Kasten/werkbank in tuinhuis/berging                         |               | X        |              |
| Speelhuisje met glijbaan                                    |               |          | X            |





## Ons team

Van alle markten thuis!

Rietbroek Makelaardij werkt onderscheidend, integer en met gedegen vakkennis. Dat doen we met enthousiasme, we zetten nét dat stapje extra. Zoekt u een aankoopmakelaar, een verkoopmakelaar of een taxateur voor woning of bedrijfsonroerendgoed, wij zijn van alle markten thuis. Een huis op Funda zetten kan iedereen, het is de marketing en reclame van Rietbroek Makelaardij die het verschil maakt!

Rietbroek Makelaardij staat voor...

- een frisse en effectieve aanpak
- specialisme en professionaliteit in aan- en verkoopbegeleiding
- directe en duidelijke communicatie: afspraak is afspraak!
- korte lijnen en persoonlijke dienstverlening
- een breed netwerk





## Wonen in Roelofarendsveen

Roelofarendsveen is van oudsher een dorp waar veel glas- en tuinbouw activiteiten plaatsvinden. 'De Veen' is daarnaast vooral bekend vanwege haar waterrijke ligging tussen het Braassemermeer, de Westeinderplassen en de Kagerplassen. Daarnaast biedt de omgeving vele schitterende fiets- en wandelroutes langs fraai natuurschoon. En er is nog véél meer te doen in de landelijke doch levendige omgeving.

Tevens vindt u in Roelofarendsveen een winkelcentrum met diverse winkels, sport- en horecagelegenheden, scholen en meer. Roelofarendsveen is als onderdeel van de gemeente Kaag en Braassem een gezellige woonomgeving centraal in het Groene Hart en Hollandse plassen.



[illegible]

# NVM vragenlijst

## Bijzonderheden 1 A.

Zijn er nadat u het perceel in eigendom hebt gekregen nog andere, eventuele aanvullende notariële of onderhandse akten opgesteld met betrekking tot het perceel?

Nee

Zo ja, welke?

## Bijzonderheden 1 B.

Zijn er mondelinge of schriftelijke afspraken gemaakt over aangrenzende percelen?  
(Denk hierbij aan regelingen voor het gebruik van een poort, schuur, garage, tuin, overeenkomsten met meerdere burens, toezeggingen, erfafscheidingen.)

Nee

Zo ja, welke zijn dat?

## Bijzonderheden 1 C.

Wijken de huidige terreinafscheidingen af van de kadastrale eigendomsgrenzen?  
(Denk hierbij ook aan strookjes grond van de gemeente die u in gebruik heeft, of grond van u die gebruikt wordt door de burens.)

Nee

Zo ja, waaruit bestaat die afwijking?

## Bijzonderheden 1 D.

Is een gedeelte van de woning, schuur, garage of schutting gebouwd op grond van de burens of andersom?

Nee

Zo ja, graag nader toelichten:

## Bijzonderheden 1 E.

Heeft u grond van derden in gebruik?

Nee

Zo ja, welke grond?

## Bijzonderheden 1 F.



# NVM vragenlijst

Rusten er 'bijzondere lasten en beperkingen' op de woning en/of het perceel? (Bijzondere lasten en beperkingen kunnen privaatrechtelijke beperkingen zijn zoals (lijdende) erfdienstbaarheden (bijvoorbeeld een recht van overpad), kwalitatieve verplichtingen, kettingbedingen, vruchtgebruik, voorkeursrecht (bijvoorbeeld een eerste recht van koop), opstalrecht, erfpacht, huurkoop. Het kan ook gaan om publiekrechtelijke beperkingen zoals een aanschrijving van de gemeente in het kader van een illegale verbouwing)

Nee

Zo ja, welke?

## Bijzonderheden 1 G.

Is de Wet voorkeursrecht gemeenten van toepassing?

Nee

## Bijzonderheden 1 H.

Is er een anti-speculatiebeding en/of zelfbewoningsplicht van toepassing op de woning?

Nee

Zo ja, hoe lang nog?

## Bijzonderheden 1 I.

Is er sprake van een beschermd stads- of dorpsgezicht of loopt er een procedure tot aanwijzing daartoe?

Nee

Is er sprake van een gemeentelijk-, provinciaal- of rijksmonument of loopt er een procedure tot aanwijzing daartoe?

Nee

Is er volgens het bestemmingsplan sprake van een beeldbepalend of karakteristiek object?

Nee

## Bijzonderheden 1 J.

Is er sprake (geweest) van ruilverkaveling?

Nee

Zo ja, moet u hiervoor ruilverkavelingsrente betalen?

# NVM vragenlijst

Zo ja, hoeveel en voor hoe lang? Bedrag:

Duur:

Bijzonderheden 1 K.

Is er sprake van onteigening? Nee

Bijzonderheden 1 L.

Is de woning of de grond geheel of gedeeltelijk verhuurd of bij anderen in gebruik? Nee

Zo ja: Is er een huurcontract/  
gebruiksovereenkomst?

Indien er geen contract of overeenkomst is,  
beschrijf hieronder wat (mondeling) met de  
huurder/ gebruiker is afgesproken:

Welk gedeelte is verhuurd/ in gebruik  
gegeven?

Welke delen vallen onder gezamenlijk gebruik?

Welke zaken zijn van de huurder en mag hij  
verwijderen bij ontruiming?  
(Bijvoorbeeld geiser, keuken, lampen.)

Heeft de huurder een waarborgsom gestort?

Zo ja, hoeveel?

Heeft u nog andere afspraken met de huurders  
gemaakt?

Zo ja, welke?

Bijzonderheden 1 M.

Is er over de woning een geschil/procedures  
gaande, al dan niet bij de rechter,  
huurcommissie of een andere instantie?  
(bijvoorbeeld onteigening/kwesties met burens,  
zoals erfdienstbaarheden, recht van overpad,  
erfafscheidingen e.d.) Nee

Zo ja, welke is/zijn dat?

Bijzonderheden 1 N.



# NVM vragenlijst

|                                                       |     |
|-------------------------------------------------------|-----|
| Is er bezwaar gemaakt tegen de waardebeschikking WOZ? | Nee |
|-------------------------------------------------------|-----|

Zo ja, toelichting:

Bijzonderheden 1 O.

|   |     |
|---|-----|
| Zijn er door de overheid of nutsbedrijven verbeteringen of herstellingen voorgeschreven of aangekondigd die nog niet naar behoren zijn uitgevoerd? | Nee |
|---|-----|

Zo ja, welke?

Bijzonderheden 1 P.

|   |     |
|---|-----|
| Zijn er in het verleden subsidies of premies verstrekt die bij verkoop van de woning voor een deel kunnen worden teruggevorderd? | Nee |
|---|-----|

Zo ja, welke?

Bijzonderheden 1 Q.

|                                                                                             |     |
|---------------------------------------------------------------------------------------------|-----|
| Is de woning onbewoonbaar verklaard of in het verleden ooit onbewoonbaar verklaard geweest? | Nee |
|---------------------------------------------------------------------------------------------|-----|

Zo ja, waarom?

Bijzonderheden 1 R.

|   |     |
|---|-----|
| Is er bij verkoop sprake van een omzetbelastingheffing?<br>(Bijvoorbeeld omdat het een voormalig bedrijfsonroerendgoed is, of een woning met praktijkgedeelte, of omdat u pas ingrijpend verbouwd hebt.) | Nee |
|---|-----|

Zo ja, waarom?

Bijzonderheden 1 S.

|                                                                              |        |
|------------------------------------------------------------------------------|--------|
| Hoe gebruikt u de woning nu? (Bijvoorbeeld woning, praktijk, winkel, opslag) | woning |
|------------------------------------------------------------------------------|--------|

|                                                |    |
|------------------------------------------------|----|
| Is dat gebruik volgens de gemeente toegestaan? | Ja |
|------------------------------------------------|----|

# NVM vragenlijst

Zo nee, heeft de gemeente dit strijdige gebruik wel eens bij u aangekaart?

Hoe heeft de gemeente dit strijdige gebruik bij u aangekaart?

## Gevels 2 A.

Is er sprake (geweest) van vochtdoorslag of aanhoudend vochtige plekken op de gevels? Nee

Zo ja, waar?

## Gevels 2 B.

Zijn er (gerepareerde) scheuren/ beschadigingen in/aan de gevels aanwezig? Nee

Zo ja, waar?

## Gevels 2 C.

Zijn de gevels tijdens de bouw geïsoleerd? Ja

Zo nee, zijn de gevels daarna (deels) geïsoleerd?

Zo ja, wanneer heeft de isolatie van de gevels plaatsgevonden en met welk isolatiemateriaal?

Heeft u een certificaat of bewijs van het na-isoleren?

Is er sprake van volledige isolatie? Ja

Zo nee, welke delen van de gevels zijn er niet geïsoleerd?

## Gevels 2 D.

Zijn de gevels ooit gereinigd? Nee

Zo ja, volgens welke methode en wanneer?

## Dak(en) 3 A.

Hoe oud zijn de daken ongeveer? Platte daken:

Overige daken: 5 jaar

# NVM vragenlijst

## Dak(en) 3 B.

Heeft u last van daklekkages (gehad)? Nee

Zo ja, waar?

## Dak(en) 3 C.

Zijn er in het verleden gebreken geconstateerd aan de dakconstructie zoals scheve, doorbuigende, krakende, beschadigde en/of aangetaste dakdelen? Nee

Zo ja, waar?

## Dak(en) 3 D.

Heeft u het dak al eens (gedeeltelijk) laten vernieuwen c.q. laten repareren? Nee

Zo ja, welk (gedeelte van het) dak en waarom?

## Dak(en) 3 E.

Is het dak tijdens de bouw geïsoleerd? Platte daken:

Overige daken: Ja

Zo nee, is het dak daarna geïsoleerd? Platte daken:

Overige daken:

Zo ja, wanneer heeft de isolatie plaatsgevonden en met welk isolatiemateriaal?

Heeft u een certificaat of bewijs van het na-isoleren? Nee

Is er sprake van volledige isolatie? Platte daken:

Overige daken: Ja

Zo nee, welke delen zijn er niet geïsoleerd?

## Dak(en) 3 F.

Zijn de regenwaterafvoeren lek of verstopt? Nee

Zo ja, toelichting:



# NVM vragenlijst

## Dak(en) 3 G.

Zijn de dakgoten lek of verstopt? Nee

Zo ja, toelichting:

## Kozijnen, ramen en deuren 4 A.

Van welk materiaal zijn de buitenkozijnen gemaakt? hard hout  
(bijvoorbeeld hout, kunststof of aluminium of een andersoortig materiaal)

## Kozijnen, ramen en deuren 4 B.

Wanneer zijn de buitenkozijnen, ramen en deuren voor het laatst geschilderd? 2021

Is dit gebeurd door een erkend schildersbedrijf? Ja

Zo ja, door wie? via de aannemer

## Kozijnen, ramen en deuren 4 C.

Functioneren alle scharnieren en sloten? Ja

Zo nee, toelichting:

## Kozijnen, ramen en deuren 4 D.

Zijn voor alle afsluitbare deuren, ramen etc. sleutels aanwezig? Ja

Zo nee, voor welke deuren, ramen etc. niet?

## Kozijnen, ramen en deuren 4 E.

Is er sprake van isolerende beglazing? Ja

Zo ja, welk type glas? HR++  
(bijvoorbeeld HR, HR+, HR++ of HR+++, zie de glassponning waarin doorgaans staat vermeld welke type glas er is geplaatst)

Is er sprake van isolerende beglazing in de gehele woning? Ja

Zo nee, welke ramen zijn niet geïsoleerd?

# NVM vragenlijst

## Kozijnen, ramen en deuren 4 F.

|   |     |
|---|-----|
| Is er bij de isolerende beglazing sprake van condensvorming tussen het glas?<br>(Denk aan lekkende ruiten.) | Nee |
|---|-----|

Zo ja, waar?

## Vloeren, plafonds en wanden 5 A.

|   |     |
|---|-----|
| Is er sprake (geweest) van vochtdoorslag of optrekkend vocht op de vloeren, plafonds en/of wanden? | Nee |
|---|-----|

Zo ja, waar?

## Vloeren, plafonds en wanden 5 B.

|                                                                                  |     |
|----------------------------------------------------------------------------------|-----|
| Is er sprake (geweest) van schimmelvorming op de vloeren, plafonds en/of wanden? | Nee |
|----------------------------------------------------------------------------------|-----|

Zo ja, waar?

## Vloeren, plafonds en wanden 5 C.

|   |     |
|---|-----|
| Zijn er (gerepareerde) of (verborgen) scheuren en/of beschadigingen in/aan vloeren, plafonds en/of wanden aanwezig? | Nee |
|---|-----|

Zo ja, waar?

## Vloeren, plafonds en wanden 5 D.

|   |     |
|---|-----|
| Hebben zich in het verleden problemen voorgedaan met de afwerkingen?<br>(Bijvoorbeeld loszittend tegelwerk, loslatend behang of spuitwerk, holklinkend of loszittend stucwerk, etc.) | Nee |
|---|-----|

Zo ja, waar?

## Vloeren, plafonds en wanden 5 E.

|   |     |
|---|-----|
| Is er sprake (geweest) van gebreken aan de vloerconstructie, zoals scheve, doorbuigende, krakende, beschadigde en/of aangetaste vloerdelen? | Nee |
|---|-----|

# NVM vragenlijst

Zo ja, waar?

## Vloeren, plafonds en wanden 5 F.

Is er sprake van vloerisolatie? Ja

Zo ja, wanneer heeft de isolatie van de vloer plaatsgevonden en met welk isolatiemateriaal? bij de bouw (oplevering januari 2021). Isolatiewaarde (Rc.) van min. 3,5 m2 K/W

Heeft u een certificaat of bewijs van het na-isoleren? Nee

Is er sprake van volledige isolatie? Ja

Zo nee, welke delen zijn er niet geïsoleerd?

## Fundering, kruipruimte en kelder 6 A.

Is er sprake (geweest) van gebreken aan de fundering? Nee

Zo ja, waar?

## Fundering, kruipruimte en kelder 6 B.

Is de kruipruimte toegankelijk? Ja

Is de kruipruimte droog? Ja

Zo nee of meestal, toelichting:

## Fundering, kruipruimte en kelder 6 C.

Is er sprake van vochtdoorslag door de kelderwand? Nee

Zo ja of soms, toelichting:

## Fundering, kruipruimte en kelder 6 D.

Is de grondwaterstand in de afgelopen jaren waarneembaar gewijzigd of is er sprake van wateroverlast geweest? Nee

Zo ja, heeft dit tot problemen geleid in de vorm van water in de kruipruimte c.q. kelder?

Zo nee, tot wat voor andere problemen heeft dit geleid?



# NVM vragenlijst

## Installaties 7 A.

Wat voor warmte-installatie(s) is/zijn er aanwezig in de woning?  
(bijvoorbeeld cv-installatie, WTW-systeem, WKO-systeem, (hybride) warmtepomp, airconditioning, zonneboiler, elektrische boiler, pelletkachel dan wel een andere installatie)

warmtepomp

Is/zijn de installatie(s) eigendom?

Ja

Zo nee, toelichting:  
(bijvoorbeeld de installatie(s) is/ zijn gehuurd of geleased. Tevens huur-/leaseprijs vermelden)

Merk van de installatie(s):

Nibe

Type(nummer) van de installatie(s):

F1255PC

Installatiedatum van de installatie(s):

januari 2021

Op welke datum is/zijn deze installatie(s) voor het laatst onderhouden?

24-10-2025

Is het onderhoud uitgevoerd door een erkend bedrijf?

Ja

Zo ja, door wie?

Kroonklimaattechniek B.V.

## Installaties 7 B.

Zijn er de afgelopen tijd zaken opgevallen ten aanzien van de installatie(s)?  
(bijvoorbeeld de cv-installatie moet meer dan 1 keer per jaar bijgevuld worden of de installatie functioneert niet goed)

Nee

Zo ja, wat is u opgevallen?

## Installaties 7 C.

Zijn er radiatoren die niet warm worden?

Nee

Zo ja, welke?

## Installaties 7 D.

Zijn er radiatoren of (water)leidingen die lekken?

Nee

Zo ja, waar en welke?

# NVM vragenlijst

## Installaties 7 E.

Zijn er radiatoren of (water)leidingen die ooit zijn bevroren? Nee

Zo ja, waar?

## Installaties 7 F.

Heeft u vloerverwarming in de woning? Ja

Zo ja, betreft dit elektrische vloerverwarming, vloerverwarming met warm water of anders? Nee  
Elektrisch:

warm water: Ja

overig, namelijk

Waar bevindt zich de elektrische vloerverwarming?

Waar bevindt zich de vloerverwarming met warm water? op alle verdiepingen

Waar bevindt zich de overige vloerverwarming?

## Installaties 7 G.

Zijn er vertrekken die niet (goed) warm worden? Nee

Zo ja, welke?

## Installaties 7 H.

Heeft de woning zonnepanelen die uw eigendom zijn? Ja

Heeft de woning zonnepanelen die worden gehuurd of geleased? Nee

Kan het huurcontract/ leasecontract worden overgenomen door koper? Zo ja, dan overnamecontract opvragen.

Hoeveel zonnepanelen zijn er aanwezig? 12  
Aantal:

Zo ja, blijven de zonnepanelen achter? Ja

# NVM vragenlijst

Wat is de capaciteit van één zonnepaneel?  
(De capaciteit van zonnepanelen wordt uitgedrukt in Wattpiek (Wp). Bijvoorbeeld één zonnepaneel levert 390 Wp.

300wp

Functioneren alle zonnepanelen?

Ja

Wat is het merk/ type van de zonnepanelen?

Boviet solar BVM6610M-300

Maakt u gebruik van een app om de opbrengst van de zonnepanelen te bekijken?

Nee

Zo ja, welke?

In welk jaar zijn de zonnepanelen geplaatst en door wie? Jaar:

januari 2021,

Installateur:

3 XL Solarsolutions BV

Is de btw over het aankoopbedrag teruggevraagd van de belastingdienst?

Nee

Hoeveel stroom heeft u het afgelopen jaar opgewekt? Jaar:

2024

Aantal kWh:

om en nabij 4500

Hoe lang zit er nog fabrieksgarantie op de zonnepanelen?

7 jaar

Zijn de zonnepanelen aangeschaft met subsidie?

Nee

Zo ja, moet de subsidie worden terugbetaald?

Zo ja, welk bedrag moet worden terugbetaald?

Installaties 7 I.

In welk jaar zijn voor het laatst de aanwezige schoorsteenkanalen/rookgasafvoeren geveegd/gereinigd?

n.v.t.

Installaties 7 J.

Wanneer heeft u de aanwezige schoorsteenkanalen voor het laatst gebruikt?

n.v.t.

Is de trek van aanwezige schoorsteenkanalen goed?

Installaties 7 K.



# NVM vragenlijst

|   |    |
|---|----|
| Zijn er onderdelen van de elektrische installatie vernieuwd? (onder de elektrische installatie wordt verstaan alle elektra leidingen/schakelaars stopcontacten, meterkast e.d.) | Ja |
|---|----|

|                                     |                                                              |
|-------------------------------------|--------------------------------------------------------------|
| Zo ja, wanneer en welke onderdelen? | Zelf elektriciteit op de zolderkamers en vloering aangelegd. |
|-------------------------------------|--------------------------------------------------------------|

|                                                  |     |
|--------------------------------------------------|-----|
| Zijn er gebreken aan de elektrische installatie? | Nee |
|--------------------------------------------------|-----|

Zo ja, welke?

## Installaties 7 L.

|                                                        |     |
|--------------------------------------------------------|-----|
| Is er een laadpaal aanwezig voor een elektrische auto? | Nee |
|--------------------------------------------------------|-----|

Zo ja, waar bevindt deze zich?

Blijft deze achter?

## Installaties 7 M.

|                                                                   |    |
|-------------------------------------------------------------------|----|
| Is er mechanische ventilatie of een soortgelijk systeem aanwezig? | Ja |
|-------------------------------------------------------------------|----|

|                                               |    |
|-----------------------------------------------|----|
| Zo ja, functioneert dit systeem naar behoren? | Ja |
|-----------------------------------------------|----|

Zo nee, toelichting:

|                                                     |      |
|-----------------------------------------------------|------|
| Wanneer is dit systeem voor het laatst onderhouden? | 2024 |
|-----------------------------------------------------|------|

|                                  |        |
|----------------------------------|--------|
| Hoe oud is dit systeem ongeveer? | 5 jaar |
|----------------------------------|--------|

## Installaties 7 N.

|   |     |
|---|-----|
| Is er een domoticsysteem of een soortgelijk systeem aanwezig? (Een domoticsysteem bedient de verwarming, verlichting, verwarming, audio, ventilatie e.d. automatisch) | Nee |
|---|-----|

Zo ja, functioneert dit systeem naar behoren?

Zo nee, toelichting:

Hoe oud is dit systeem ongeveer?

## Installaties 7 O.

|                                                    |    |
|----------------------------------------------------|----|
| Zijn er rookmelders op iedere verdieping aanwezig? | Ja |
|----------------------------------------------------|----|

|                                              |        |
|----------------------------------------------|--------|
| Zo ja, hoe oud zijn de rookmelders ongeveer? | 5 jaar |
|----------------------------------------------|--------|

# NVM vragenlijst

## Sanitair, riolering en keuken 8 A.

Zijn er beschadigingen aan wastafels, douche, bad, toiletten, gootstenen en kranen? Nee

Zo ja, welke?

## Sanitair, riolering en keuken 8 B.

Hoe oud is de badkamer ongeveer? 5 jaar

## Sanitair, riolering en keuken 8 C.

Lopen de afvoeren van wastafels, douche, bad, toiletten, gootstenen en kranen goed door? Ja

Zo nee, welke niet?

## Sanitair, riolering en keuken 8 D.

Is de woning aangesloten op het gemeentelijke riool? Ja

## Sanitair, riolering en keuken 8 E.

Zijn er gebreken (geweest) aan de riolering, zoals breuken, stankoverlast, lekkages, etc.? Nee

Zo ja, welke?

## Sanitair, riolering en keuken 8 F.

Is er een andere voorziening, zoals een septictank, beerput of dergelijk aanwezig? Nee

Zo ja, wat is er aanwezig en hoe dient dit te worden onderhouden?

## Sanitair, riolering en keuken 8 G.

Van welk jaar dateert de keukenopstelling ongeveer? 2021

## Sanitair, riolering en keuken 8 H.

# NVM vragenlijst

|                                                     |      |
|-----------------------------------------------------|------|
| Van welk jaar dateert de inbouwapparatuur ongeveer? | 2021 |
|-----------------------------------------------------|------|

|                                     |    |
|-------------------------------------|----|
| Functioneert alle inbouwapparatuur? | Ja |
|-------------------------------------|----|

|                                                |  |
|------------------------------------------------|--|
| Zo nee, welk inbouwapparaat functioneert niet? |  |
|------------------------------------------------|--|

## Sanitair, riolering en keuken 8 I.

|                                                                                            |     |
|--------------------------------------------------------------------------------------------|-----|
| Heeft u een kokend water kraan? (bijvoorbeeld een Quooker kraan of een soortgelijke kraan) | Nee |
|--------------------------------------------------------------------------------------------|-----|

|                                                                                |  |
|--------------------------------------------------------------------------------|--|
| Zo ja, functioneert deze kraan naar behoren en hoe oud is deze kraan ongeveer? |  |
|--------------------------------------------------------------------------------|--|

## Diversen 9 A.

|                                    |                 |
|------------------------------------|-----------------|
| Wat is het bouwjaar van de woning? | 2021 opgeleverd |
|------------------------------------|-----------------|

## Diversen 9 B.

|   |     |
|---|-----|
| Zijn er asbesthoudende materialen in/op de woning/ bijgebouw(en) aanwezig?<br>(bijvoorbeeld asbest zeil, een asbestplaat die onder en/of achter de CV ketel is geplaatst, asbesthoudend isolatiemateriaal om de verwarmingsbuis, asbesthoudend koord bij oude cv-ketels/gaskachels, asbestgolfplaten e.d.) | Nee |
|---|-----|

|                       |  |
|-----------------------|--|
| Zo ja, welke en waar? |  |
|-----------------------|--|

## Diversen 9 C.

|   |     |
|---|-----|
| Blijft er in de woning zeil achter, al dan niet vastgelijmd, dat is aangeschaft tussen 1955 en 1982? | Nee |
|---|-----|

## Diversen 9 D.

|                                                |     |
|------------------------------------------------|-----|
| Is er sprake van loden leidingen in de woning? | Nee |
|------------------------------------------------|-----|

|              |  |
|--------------|--|
| Zo ja, waar? |  |
|--------------|--|

## Diversen 9 E.



# NVM vragenlijst

|   |     |
|---|-----|
| Is er een Japanse duizendknoop aanwezig in de tuin? (Een Japanse duizendknoop is een exotische plant, welke moeilijk te verwijderen is. De sterke wortelstokken en stengels van de Japanse duizendknoop zijn in staat om schade te veroorzaken aan gebouwen, leidingen en wegen) | Nee |
|---|-----|

## Diversen 9 F.

|                                                       |     |
|-------------------------------------------------------|-----|
| Is er in puin/asbest afval in de grond/tuin aanwezig? | Nee |
|-------------------------------------------------------|-----|

## Diversen 9 G.

|                                                                           |     |
|---------------------------------------------------------------------------|-----|
| Heeft u elders lekkages gehad? (dus los van het dak/ sanitair/ riolering) | Nee |
|---------------------------------------------------------------------------|-----|

## Diversen 9 H.

|                            |     |
|----------------------------|-----|
| Is de grond verontreinigd? | Nee |
|----------------------------|-----|

Zo ja, is er een onderzoeksrapport?

Zo ja, heeft de gemeente/provincie een onderzoeks- of saneringsbevel opgelegd?

## Diversen 9 I.

|                                                  |     |
|--------------------------------------------------|-----|
| Is er een olietank aanwezig of aanwezig geweest? | Nee |
|--------------------------------------------------|-----|

Zo ja, is deze gesaneerd/verwijderd?

Als deze is gesaneerd, waar is de olietank op het perceel gesitueerd?

|                                      |       |
|--------------------------------------|-------|
| Is er een Kiwa-certificaat aanwezig? | N.v.t |
|--------------------------------------|-------|

## Diversen 9 J.

|   |     |
|---|-----|
| Is er sprake van overlast door ongedierte in of (rond)om de woning?<br>(Denk aan muizen, ratten, kakkerlakken, etc.) | Nee |
|---|-----|

Zo ja, waar?

## Diversen 9 K.

# NVM vragenlijst

|                                                                         |     |
|-------------------------------------------------------------------------|-----|
| Is de woning aangetast door houtworm, boktor, ander ongedierte of zwam? | Nee |
|-------------------------------------------------------------------------|-----|

Zo ja, waar?

Zo ja, is deze aantasting al eens behandeld?

Zo ja, wanneer?

Zo ja, door welk bedrijf?

## Diversen 9 L.

|   |     |
|---|-----|
| Is er sprake van chlorideschade (betonrot)?<br>(Betonrot komt vooral voor in kruipruimtes van woningen gebouwd tussen 1965 en 1981 die voorzien zijn van betonnen vloerelementen van het merk Kwaaitaal of Manta. Ook andere beton- elementen - bijvoorbeeld balkons - kunnen aangetast zijn) | Nee |
|---|-----|

Zo ja, waar?

## Diversen 9 M.

|                                                                                 |    |
|---------------------------------------------------------------------------------|----|
| Hebben er verbouwingen en/of aanbouwingen plaatsgevonden in en/of om de woning? | Ja |
|---------------------------------------------------------------------------------|----|

|                                 |                                          |
|---------------------------------|------------------------------------------|
| Zo ja, welke ver-/aانبouwingen? | Dakkapel<br>vliering en kamers op zolder |
|---------------------------------|------------------------------------------|

|                         |      |
|-------------------------|------|
| Zo ja, in welk jaartal? | 2024 |
|-------------------------|------|

|                                                |                                                              |
|------------------------------------------------|--------------------------------------------------------------|
| Zo ja, door welk bedrijf zijn deze uitgevoerd? | Dakkapel door Ploeg kozijnen. Vliering en kamers zelf gedaan |
|------------------------------------------------|--------------------------------------------------------------|

## Diversen 9 N.

|   |    |
|---|----|
| Zijn er verbouwingen of uitbreidingen uitgevoerd zonder omgevingsvergunning (voorheen bouwvergunning)? | Ja |
|---|----|

|               |                                                                    |
|---------------|--------------------------------------------------------------------|
| Zo ja, welke? | dakkapel, maar is wel contact opgenomen met de gemeente, dit mocht |
|---------------|--------------------------------------------------------------------|

## Diversen 9 O.

|                                      |     |
|--------------------------------------|-----|
| Is er sprake van glasvezel internet? | Nee |
|--------------------------------------|-----|

## Diversen 9 P.

# NVM vragenlijst

|   |        |
|---|--------|
| Bent u in het bezit van een definitief energieprestatiecertificaat/energielabel?                                       | Ja     |
| Zo ja, welke label?   | A      |
| Vaste lasten 10 A.   |        |
| Hoeveel betaalde u voor de laatste aanslag onroerendezaakbelasting?                                                    | 590    |
| Belastingjaar?   | 2024   |
| Vaste lasten 10 B.   |        |
| Wat is de WOZ-waarde?                                                                                                  | 584000 |
| Peiljaar?   | 2024   |
| Vaste lasten 10 C.   |        |
| Hoeveel betaalde u voor de laatste aanslag waterschapslasten?                                                          | 486    |
| Belastingjaar?   | 2024   |
| Vaste lasten 10 D.   |        |
| Hoeveel betaalde u voor de laatste aanslag gemeentelijke belastingen? (zoals rioolheffing en afvalstoffenheffing e.d.) | 663    |
| Belastingjaar?   | 2024   |
| Vaste lasten 10 E.   |        |
| Welke voorschotbedragen betaalt u maandelijks aan de nutsbedrijven? Gas:                                               | 0      |
| Elektra:   | 14     |
| Water:   | 16     |
| Stadsverwarming:   | 0      |
| Anders:   |        |
| Te weten:   |        |
| Wat is uw jaarverbruik voor gas/ elektriciteit en water? Gas (m³):                                                     | 0      |
| Elektriciteit hoog (kWh):                                                                                              | 820    |

# NVM vragenlijst

|   |       |
|---|-------|
| Elektriciteit laag (kWh):   | 1216  |
| Elektriciteit totaal (kWh):   | 2036  |
| Water (m3):   | 68    |
| Stadsverwarming (GJ):   | 0     |
| Anders:   |       |
| Met hoeveel bewoners bewoonde u de woning? Aantal:                                                                                              | 4     |
| Vaste lasten 10 F.   |       |
| Zijn er lease- en/of huurkoopcontracten? (Bijvoorbeeld keuken, kozijnen, cv-ketel, etc.)                                                        | Nee   |
| Zo ja, welke?   |       |
| Zijn deze contracten overdraagbaar op de koper?                                                                                                 |       |
| Let op! Veel lease- en huurkoopcontracten zijn niet langer overdraagbaar op een koper. Neem hiervoor contact op met de betreffende leverancier. |       |
| Hoe lang lopen de contracten nog en wat is de eventuele afkoopsom? Afkoopsom:                                                                   |       |
| Duur:   |       |
| Vaste lasten 10 G.   |       |
| Als er sprake is van erfpacht of opstalrecht hoe hoog is dan de canon per jaar?                                                                 |       |
| Heeft u alle canons betaald?   | N.v.t |
| Is de canon afgekocht?   | N.v.t |
| Zo ja, tot wanneer?   |       |
| Vaste lasten 10 H.   |       |
| Heeft u alle gemeentelijke belastingen die u verschuldigd bent al betaald?                                                                      | Ja    |
| Zijn er variabele bedragen voor gemeenschappelijke poorten, inritten of terreinen?                                                              | Nee   |
| Zo ja, hoe hoog en waarvoor?   |       |



# NVM vragenlijst

## Vaste lasten 10 I.

|                                                                    |     |
|--------------------------------------------------------------------|-----|
| Heeft u, om in de straat te parkeren, een parkeervergunning nodig? | Nee |
|--------------------------------------------------------------------|-----|

Hoeveel parkeervergunningen kunnen er maximaal worden aangevraagd?

Wat zijn de kosten voor deze parkeervergunning(en) per jaar?

## Garanties 11 A.

|   |     |
|---|-----|
| Zijn er lopende onderhoudscontracten en/of garantieregelingen overdraagbaar aan de koper?<br>(Zoals dakbedekking, cv-installatie, dubbele beglazing, etc.) | Nee |
|---|-----|

Zo ja, welke?

## Nadere informatie 12 A.

Overige zaken(Overige zaken die de koper naar uw mening moet weten)

# Dit is mijn droomhuis!

## Hoe ga ik te werk?

### Bezichtigen

De allereerste stap. Tijdens deze persoonlijke afspraak, die ongeveer 15 tot 30 minuten in beslag neemt (afhankelijk van de grootte van de woning), laat de makelaar je het hele huis zien. Zo kun je ieder aspect van de woning uitgebreid bekijken en al je vragen stellen. Een bezichtiging inplannen kan telefonisch via 071-3310453 of door een e-mail te sturen naar [info@rietbroekmakelaardij](mailto:info@rietbroekmakelaardij).

Ook is het mogelijk om huizen te bezichtigen tijdens een zogenoemde 'open dag'. Zo'n inloopmoment wordt ruim van tevoren aangekondigd via onze website of social media. Tijdens deze dagen hoef je geen afspraak te maken, maar kun je zo binnenlopen.

### Bod uitbrengen

Ben je na het bezichtigen van een woning overtuigd en wil je een bod uitbrengen? Dit kan telefonisch of per mail. Mochten er meerdere biedingen op de woning uitgebracht worden, dan is het aan de verkoper om te bepalen met wie er verder onderhandeld gaat worden. Het kan dus voorkomen dat de verkoper niet op je bod ingaat.

### Voorbehoud van financiering

Wanneer jouw bod door de verkopende partij geaccepteerd wordt, gaat het voorbehoud van financiering in. Hierbij geef je aan de woning te kopen mits er een financiering bij een hypotheekverstrekende instelling verkregen wordt. Dit voorbehoud geldt variërend van 6 tot 8 weken.

### Tekenen koopakte

Nadat er overeenstemming is bereikt over de koopsom en de voorwaarden, wordt de koopakte getekend. Dit gebeurt doorgaans bij ons op de Wilgenstraat. Hierbij zijn de kopers én verkopers aanwezig. De koopakte wordt uitgebreid doorgenomen en vervolgens worden de handtekeningen gezet.

### Rechtsgeldige koopovereenkomst

Een mondelinge overeenstemming tussen de particuliere verkoper en de particuliere koper is niet rechtsgeldig. Met andere woorden: er is dan geen koop. Er is pas sprake van een rechtsgeldige koop als de particuliere verkoper en de particuliere koper de koopovereenkomst hebben ondertekend. Dit vloeit voort uit artikel 7:2 Burgerlijk Wetboek. Een bevestiging van de mondelinge overeenstemming per e-mail of een toegestuurd concept van de koopovereenkomst wordt overigens niet gezien als een 'ondertekende koopovereenkomst'.

### Bouwkundige keuring

De volgende stap is de bouwkundige keuring. Deze keuring gebeurt binnen 2 á 3 weken na het tekenen van de koopakte, samen met een bouwkundig inspecteur. Hierbij wordt duidelijk welke gebreken de woning op het moment heeft en of en hoeveel onderhoud er nodig is. Dit is voor jou als koper handig om in kaart te brengen wat je kwijt bent aan het herstellen van achterstallig onderhoud.

### Inspectie en overdracht

Tijdens de inspectie gaan de makelaar, de koper en de verkoper samen door de woning om te controleren of de woning wordt opgeleverd als afgesproken. De eerder opgestelde lijst van zaken wordt bekeken en er wordt nagegaan of alle roerende goederen die bij de koop inbegrepen zijn nog naar behoren functioneren. Deze inspectie zorgt ervoor dat verrassingen na de overdracht worden voorkomen. Aansluitend gaan de kopers en verkopers naar het notariaat om de woning over te dragen.

# Bekijk deze woning online!

[www.rietbroekmakelaardij.nl](http://www.rietbroekmakelaardij.nl)



Saffier 33, Roelofarendsveen



Scan deze code en  
bekijk de woning  
op je mobiel!



# Interesse?

Deze informatie is door ons met grote zorgvuldigheid samengesteld. Onzerzijds wordt echter geen enkele aansprakelijkheid aanvaard voor enige onvolledigheid, onjuistheid of anderszins, dan wel de gevolgen daarvan. Alle opgegeven maten en oppervlakten zijn indicatief.



**Rietbroek**  
makelaardij

Wilgenstraat 42  
2371 XJ Roelofarendsveen

071-3310453  
[info@rietbroekmakelaardij.nl](mailto:info@rietbroekmakelaardij.nl)  
[www.rietbroekmakelaardij.nl](http://www.rietbroekmakelaardij.nl)