

TE KOOP





Azijnmakerstraat 4, Delfgauw

Ireneboulevard 2,
2611 DT Delft
Nederland

015-212 52 88
info@vansilfhout.nl
www.vansilfhout.nl

 **van SILFHOUT
& HOGETOORN**
wereldmakelaars

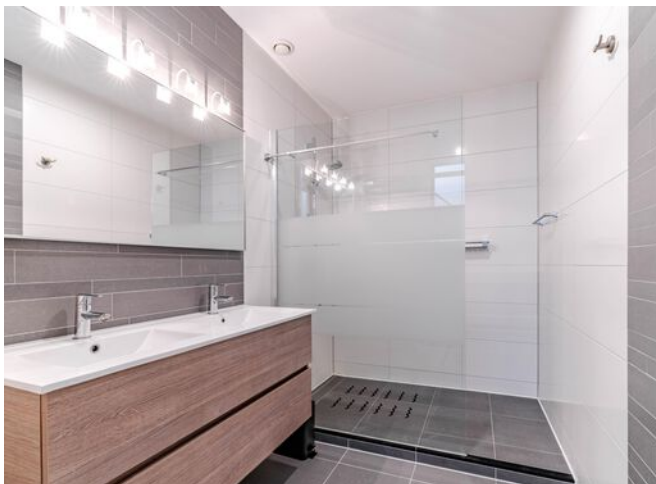

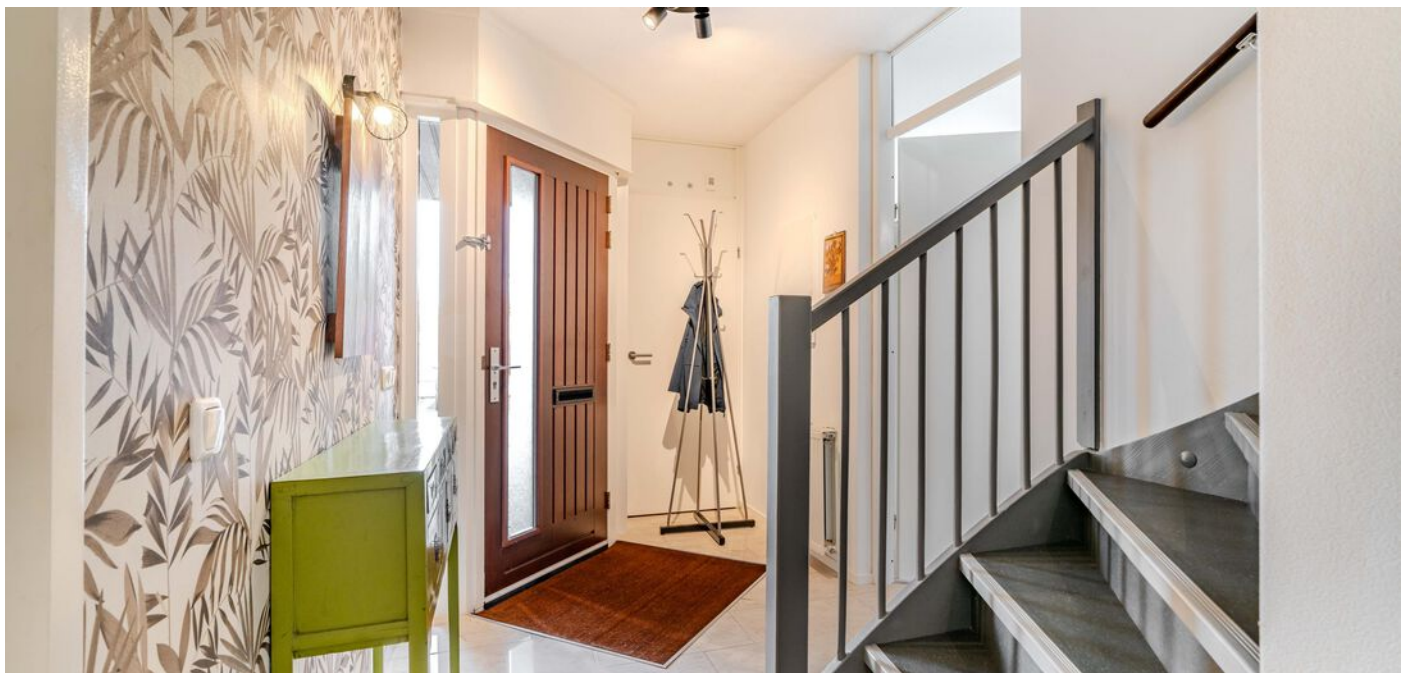

> Kenmerken

Woonoppervlakte
182 m²

Perceeloppervlakte
235 m²

Inhoud
653 m³

Bouwjaar
1998

Prijs

Vraagprijs € 845.000 k.k.

Type woning

Tussenwoning

Aantal kamers

6

Aantal slaapkamers

5

Energielabel

A

Isolatie

dakisolatie, muurisolatie, vloerisolatie

Cv-ketel


Atag 2023

Onderhoud binnen

Goed

Onderhoud buiten

Goed

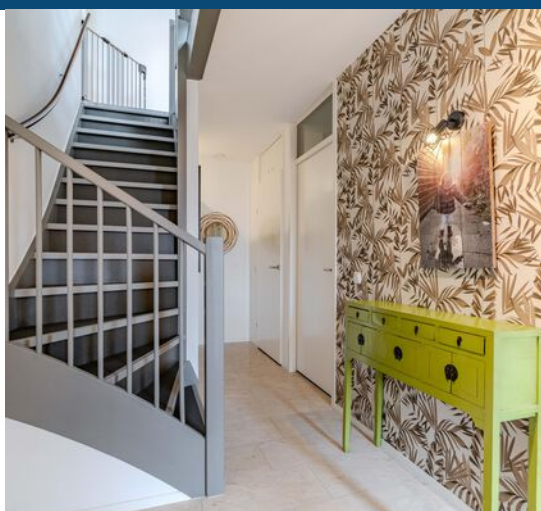



> Omschrijving

In een rustige straat van de gewilde en kindvriendelijke wijk Emerald staat dit ruime en met zorg onderhouden herenhuis. De woning heeft aan de achterzijde vrij uitzicht en beschikt over maar liefst vijf slaapkamers, twee badkamers, een eigen oprit met parkeergelegenheid, een inpandige berging en een diepe, zonnige achtertuin op het zuidwesten. Dankzij de royale breedte van bijna acht meter voelt zowel de woning als de tuin bijzonder ruim aan. De ligging is bovendien ideaal: Den Haag, Rotterdam en Delft zijn uitstekend bereikbaar en het recreatiegebied Delftse Hout bevindt zich op slechts vijf minuten fietsafstand.

Indeling:

Begane grond:

Via de voortuin met parkeergelegenheid op eigen terrein toegang tot de woning in de hal met trapopgang naar de eerste verdieping. Modern vrijhangend toilet met hoekfontein. Vanuit de hal een deur naar de garage, thans in gebruik als berging. Deur naar de nette open keuken aan de voorzijde met 5-pits gaskookplaat, vlakscherm afzuiging, koel-/vriescombinatie, combi-oven, oven en vaatwasser. Zeer riante tuingerichte woonkamer met veel lichtinval en openslaande deuren naar de verzorgde achtertuin gelegen op het zuidwesten. Aan de achterzijde van de achtertuin bevindt zich het achtergelegen groengebied waar u heerlijk kunt wandelen met bijvoorbeeld de hond.

Eerste verdieping:

Ruime overloop met trapopgang naar de tweede verdieping. Grote slaapkamer met zowel een balkon aan de voor- als aan de achterzijde. Twee slaapkamers aan de achterzijde, waarvan een is voorzien van een vaste schuifwandkast. Moderne en volledig betegelde badkamer met inloofdouche, wastafelmeubel en handdoekradiator. Modern separaat vrijhangend toilet met fontein. Tweede volledig betegelde badkamer met grote inloofdouche, dubbel wastafelmeubel en handdoekradiator. Grote slaapkamer aan de voorzijde van de woning met vaste schuifwandkast.

Tweede verdieping: overloop. Slaapkamer aan de achterzijde van de woning met openslaande deuren naar het dakterras. Vanaf deze plek heeft u een mooi en groen uitzicht over het achtergelegen groengebied. Wasruimte met wastafel en opstelplaats wasmachine, droger en cv-ketel (2023). Deur naar het dakterras aan de voorzijde van de woning. Ideaal om vanuit de wasruimte meteen de schone was buiten op te hangen om te laten drogen.

Bijzonderheden:

- energielabel A
- bouwjaar 1998
- gebruiksoppervlakte: ca. 182 m² (conform meetinstructie)
- inhoud: ca. 653 m³
- perceeloppervlakte: ca. 235 m²
- verwarming en warm water middels cv-combiketel (Atag, bouwjaar september 2023, eigendom)
- airconditioning op de tweede verdieping
- vloerverwarming op de begane grond in de woonkamer en de gang
- buitenschilderwerk uitgevoerd in 2020
- gelegen in de jonge wijk Emerald met eigen winkelveorzieningen, basisscholen en een gezondheidscentrum
- uitstekende bereikbaarheid van uitvalswegen

Overweegt u deze woning te kopen?..... Neem uw eigen NVM-aankoopmakelaar mee!














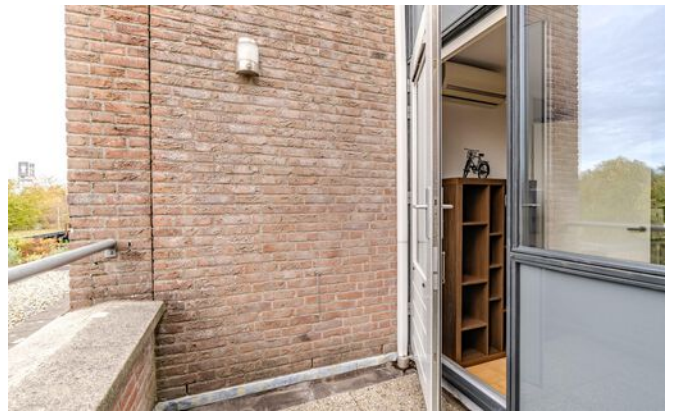











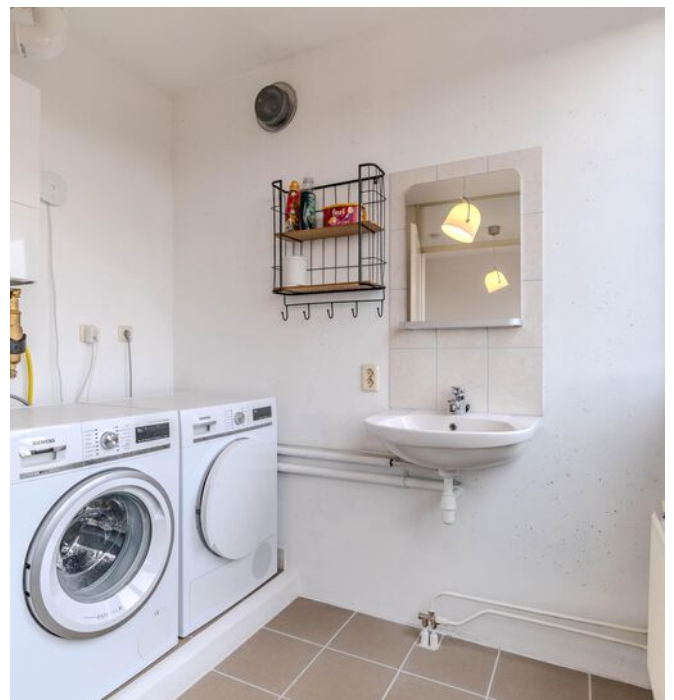


> Plattegrond

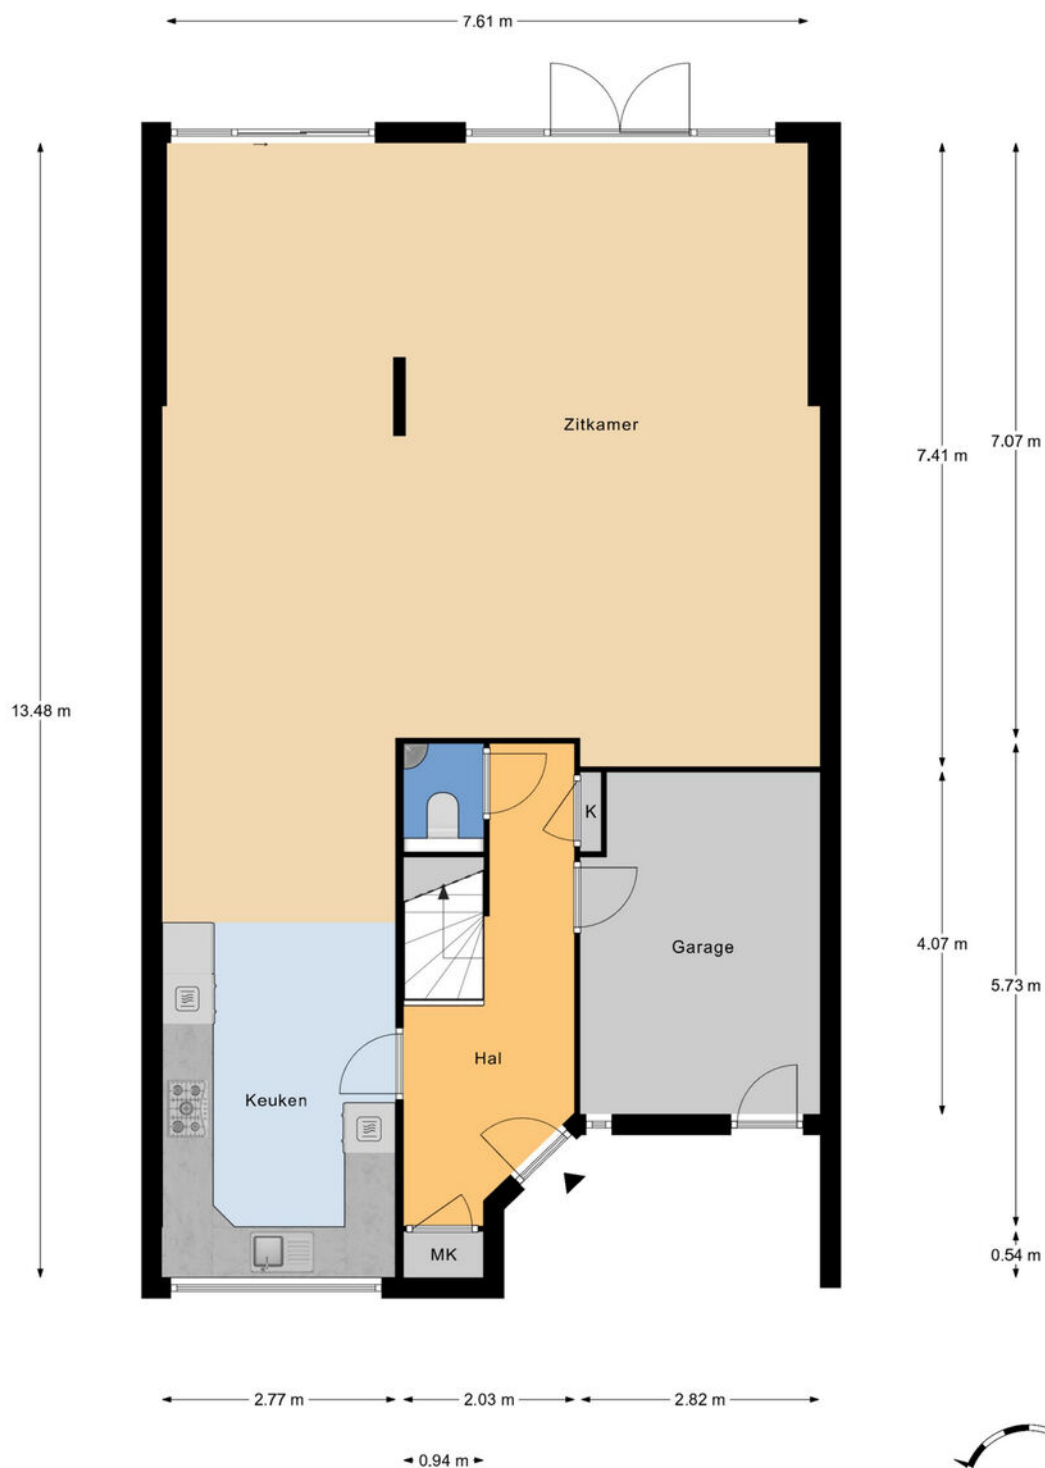

Begane grond
h = 2.56 m
© Homeswitchers

Aan deze plattegronden kunnen geen rechten worden ontleend.

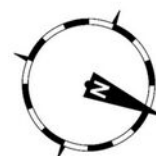


> Plattegrond



1e Verdieping
h = 2,55 m
© Homeswitchers


Aan deze plattegronden kunnen geen rechten worden ontleend.

> Plattegrond

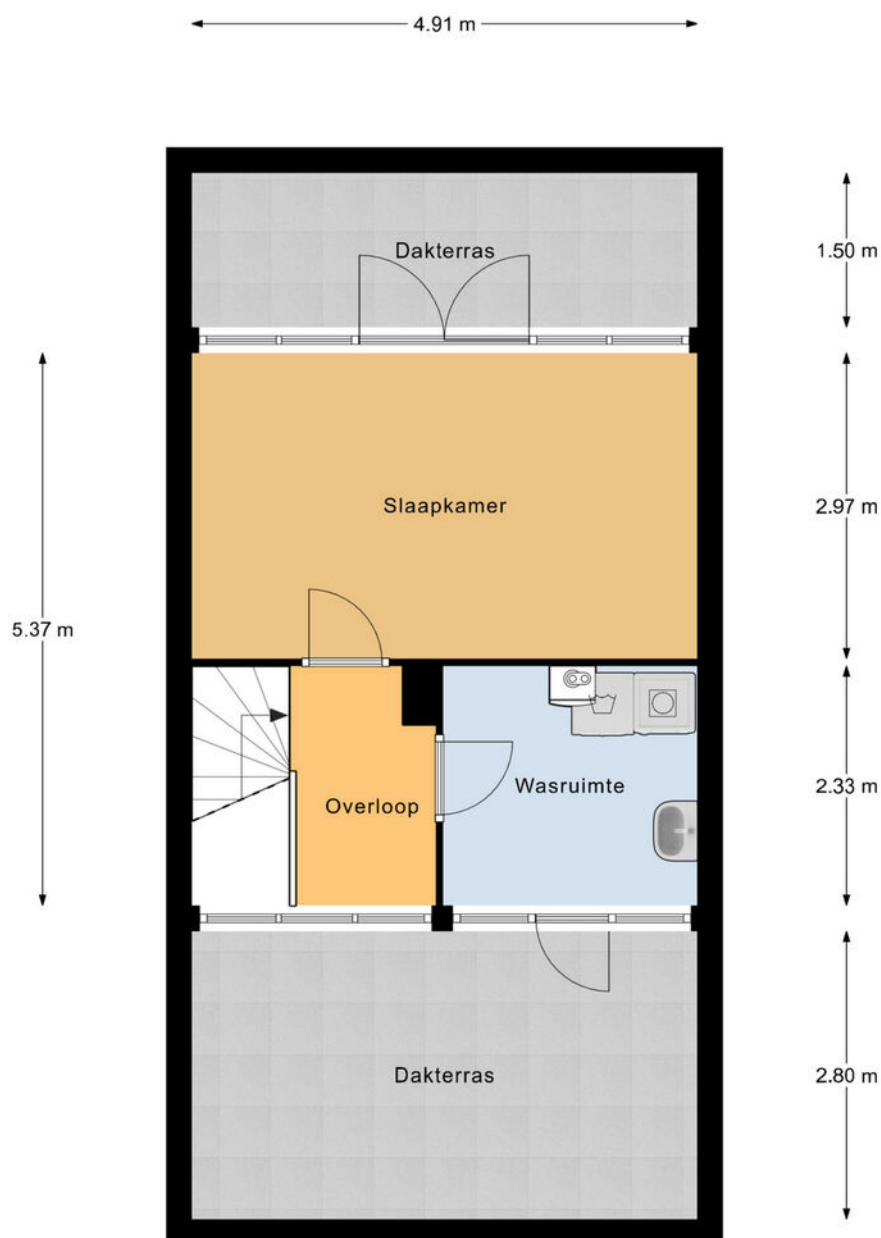


2e Verdieping
h = 2,55 m
© Homeswitchers

Aan deze plattegronden kunnen geen rechten worden ontleend.

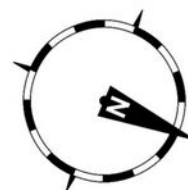

> Plattegrond

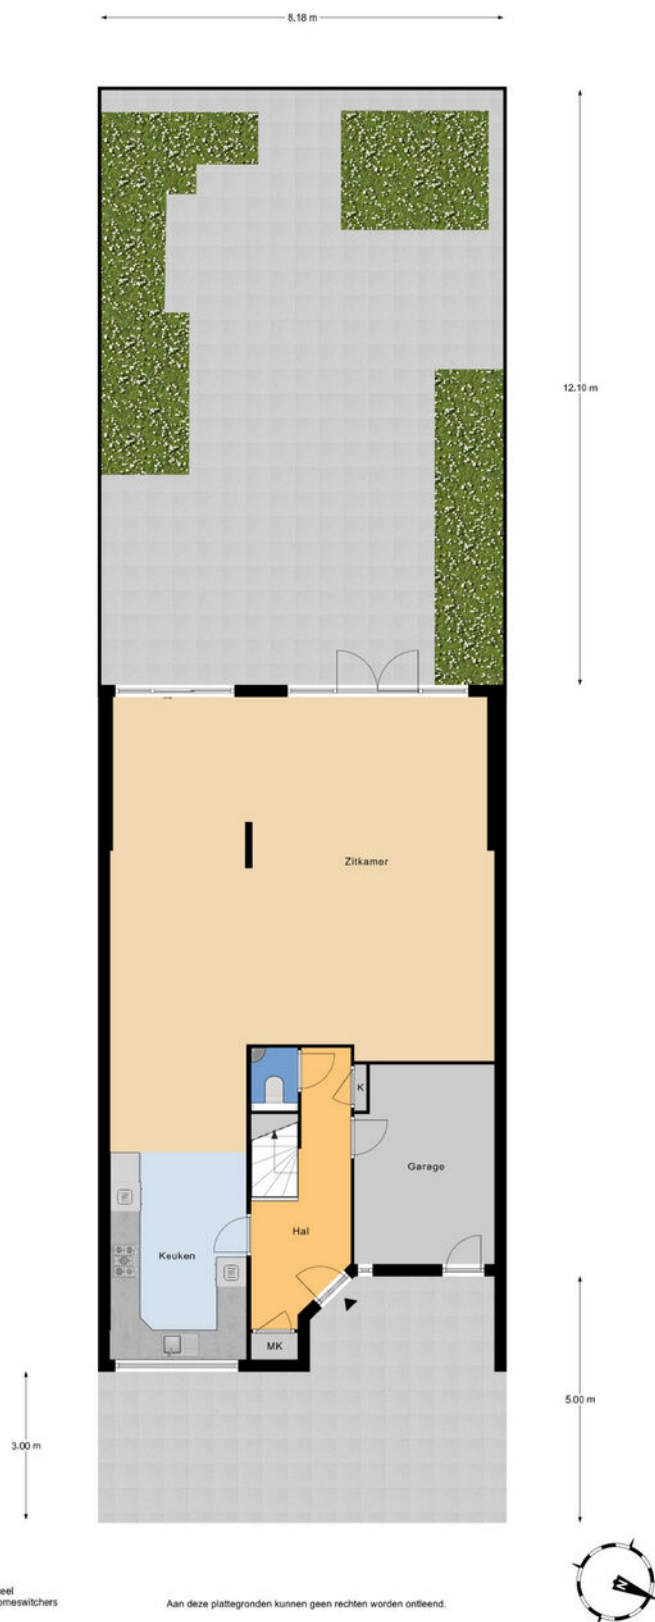


Kadastrale kaart

Uw referentie: ---



12345 25 Huisnummer Vastgestelde kadastrale grens Voorlopige kadastrale grens Administratieve kadastrale grens Bebouwing	Deze kaart is noordgericht Perceelnummer Schaal 1: 500 Kadastrale gemeente Pijnacker Sectie G Perceel 3644 Aan dit uittreksel kunnen geen betrouwbare maten worden ontleend. De Dienst voor het kadaster en de openbare registers behoudt zich de intellectuele eigendomsrechten voor, waaronder het auteursrecht en het databankenrecht.	kadaster 
---	---	---

Voor een eensluidend uittreksel, geleverd op 5 november 2025
De bewaarder van het kadaster en de openbare registers

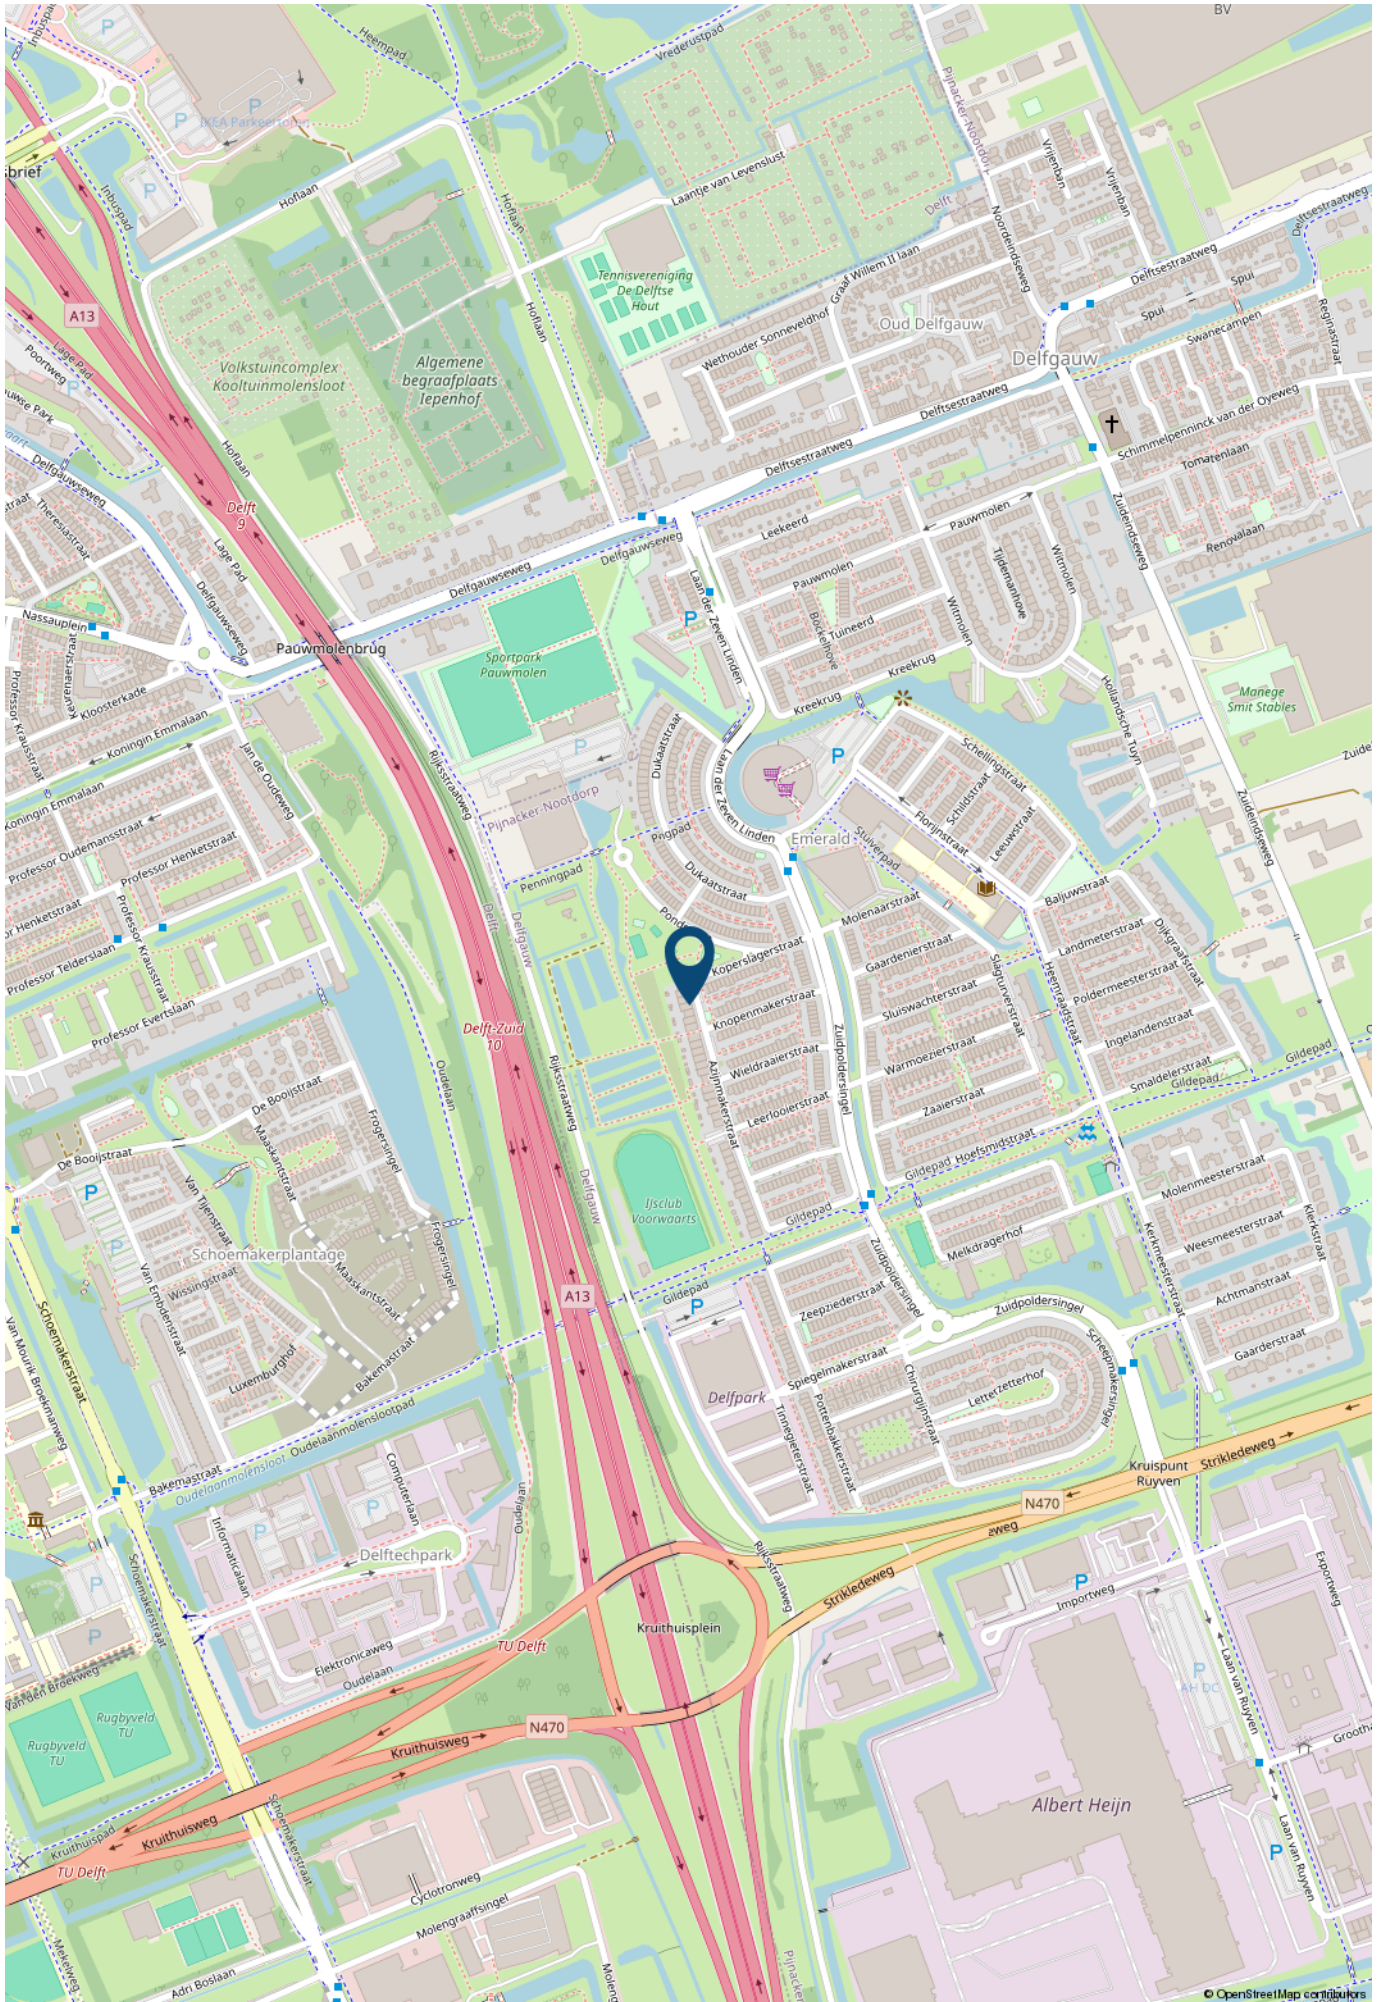

> Lijst van zaken

	Blijft achter	Gaat mee	Ter overname	NVT
Woning - Interieur				
Inbouwspots/dimmers	x			
Opbouwspots/armaturen/lampen/dimmers	x			
Losse (hang)lampen	x			
Gordijnrails	x			
Gordijnen	x			
Overgordijnen	x			
Vitrages				x
Rolgordijnen	x			
Lamellen				x
Jaloezieen	x			
(Losse) horren/rolhorren	x			
Vloerbedekking				x
Parketvloer	x			
Houten vloer(delen)				x
Laminaat	x			
Plavuizen	x			
(Voorzet) openhaard met toebehoren				x
Allesbrander				x
Houtkachel				x
(Gas)kachels				x
Designradiator(en)				x
Radiatorafwerking				x
Spiegelwanden	x			
Schilderij ophangsysteem				x
Woning - Keuken				
Keukenblok (met bovenkasten)	x			

> Lijst van zaken

	Blijft achter	Gaat mee	Ter overname	NVT
Kookplaat	x			
(Gas) fornuis				x
Afzuigkap	x			
Magnetron				x
Oven				x
Combi-oven/combimagnetron	x			
Koelkast				x
Vriezer				x
Koel-vriescombinatie	x			
Vaatwasser	x			
Quooker				x
Koffiezetapparaat				x
Woning - Sanitair/sauna				
Toilet	x			
Toiletrolhouder	x			
Toiletborstel(houder)				x
Fontein	x			
Ligbad				x
Jacuzzi/whirlpool				x
Douche (cabine/scherf)	x			
Stoomdouche (cabine)				x
Wastafel				x
Wastafelmeubel	x			
Planchet				x
Toiletkast				x
Badkamer Toilet	x			
Badkamer Toiletrolhouder	x			

> Lijst van zaken

	Blijft achter	Gaat mee	Ter overname	NVT
Badkamer Toiletborstel(houder)				x
Sauna met toebehoren				x
Woning - Exterieur/installaties/veiligheid/energiebesparing				
Schotel/antenne				x
Brievenbus				x
Kluis				x
(Voordeur)bel	x			
Alarminstallatie				x
(Veiligheids)sloten en overige inbraakpreventie				x
Rookmelders	x			
(Klok)thermostaat	x			
Airconditioning	x			
CV-installatie	x			
Boiler				x
Geiser				x
Screens				x
Rolluiken				x
Zonwering buiten	x			
Telefoonaansluiting/internetaansluiting				x
Veiligheidsschakelaar wasautomaat				x
Waterslot wasautomaat				x
Zonnepanelen				x
Oplaadpunt elektrische auto				x
Tuin				
Tuinaanleg/bestrating	x			

> Lijst van zaken

	Blijft achter	Gaat mee	Ter overname	NVT
Beplanting	x			
Buitenverlichting	x			
Tijd- of schemerschakelaar/bewegingsmelder				x
Tuinhuis/buitenberging				x
Kasten/werkbank in tuinhuis/berging				x
(Broei)kas				x
(Sier)hek	x			
Vlaggenmast(houder)				x

> Maak kennis met de makelaars van *Van Silfhout & Hogetoorn*



JEROEN HOGETOORN
MAKELAAR-TAXATEUR

Van nieuwbouwadvisering tot grachtenpand of het kleinste appartement. Wonen is mensenwerk! Naast de passie voor het werk, een grote passie voor zijn gezin en actieve sporten, waaronder weekenden weg of reizen met de motor off road.



KEVIN NIJS
MAKELAAR-TAXATEUR

Uw enthousiaste specialist in aan- en verkopen! Een geboren en getogen Delftenaar die de stad op zijn duimpje kent. Speelt in zijn vrije tijd graag een potje volleybal en gaat graag op wintersport.



**LISETTE
BEURSKENS-HAFFNER**
MAKELAAR-TAXATEUR

Overdag mensen helpen bij een van de meest spannende momenten in hun leven, een woning aan- of verkopen door betrokkenheid en persoonlijke aandacht. In haar vrije tijd zet zij zich in voor mooie projecten voor (veelal minder bedeelde) kinderen via Kiwanis.



RENS JEURSEN
MAKELAAR-TAXATEUR

Enthousiast en vrolijk van aard! Op een laagdrempelige manier begeleidt hij u graag met de aan- en verkoop van uw droomwoning. Zijn grootste passie (naast het vele sporten) is reizen!



MICHEL VAN IERSCHOT
NVM MAKELAAR

Opgewekt en positief en met klanttevredenheid hoog in het vaandel. In zijn vrije tijd geniet hij graag met zijn gezin van lekker eten en drinken en af en toe een wijnproeverij met vrienden.

> Wie zijn wij?

De grootste makelaar in Delft en omgeving

Ondanks het feit dat we al jaren het grootste makelaarskantoor in Delft zijn houden we onze dienstverlening persoonlijk. Dat doen we door in teams van twee makelaars per woning te werken. Daarmee wordt uw koper echt uitstekend geïnformeerd over de woning die hij bezoekt, blijven we maximaal betrokken bij uw woning en weet u altijd met wie u praat.

U kunt van ons professionaliteit, deskundigheid, flexibiliteit en een flinke dosis enthousiasme verwachten! Onze specialismen en passie voor het vak liggen binnen de woningmakelaardij.

Beste resultaat

Verkoop, aankoop, nieuwbouw, verhuur en taxaties, zolang het om woningen gaat bent u bij ons aan het juiste adres. Onze verkoopresultaten zijn uitstekend, wij verkopen sinds jaar en dag de meeste woningen in Delft en omgeving.

Het geheim van goede verkoopresultaten ligt wat ons betreft in een reëel advies over uw woning. De juiste vraagprijs en een schitterende presentatie leveren het beste verkoopresultaat!

Aankoopmakelaar

Ook bij de aankoop van uw nieuwe woning helpen we graag. Uiteindelijk is de woning die u kiest een nieuw thuis en een grote investering voor vele jaren. Een niet alledaagse beslissing. Wij kennen de valkuilen en helpen u met de aankoop op basis van no cure – no pay. Alleen bij een geslaagde transactie rekenen wij een vaste vergoeding. Daarmee weet u vooraf waar u aan toe bent, dat is immers precies waar het bij de aankoop om gaat. Exact weten wat u koopt tegen duidelijke voorwaarden. U bent verzekerd van onze maximale inzet. Niet voor niets staan wij al jaren in de top vijf en hebben al twee keer de titel 'De NVM aankoopmakelaar Regio Haaglanden' uit naam van al onze collega NVM makelaars mogen ontvangen.

Onze service stopt niet op vrijdagmiddag, wij zijn standaard op zaterdag geopend. U kunt dus ZES dagen per week bij ons terecht!

Contact

Neem voor een persoonlijke toelichting op onze dienstverlening eens vrijblijvend contact met ons op. Dat kan bij u thuis of bij ons op kantoor aan de Oude Delft 110a te Delft of telefonisch 015 – 212 52 88.



ROB MONTEIRO
ASSISTENT-MAKELAAR

Bevlogen en enthousiast maar altijd bescheiden. Rob komt vaak tegen tijdens bezichtigingen. Zijn vrije tijd besteedt hij graag aan zijn gezin, gitaar of een balletje slaan op de tennis- of padelbaan.



NICOLINE BRUNT
ASSISTENT-MAKELAAR

Het eerste aanspreekpunt voor de nieuwbouw: zorgt voor de afwikkeling van de koop van uw nieuwbouwwoning, maar komt ook tegen in de bestaande bouw. Naast het werken, is er ook nog tijd om creatief bezig te zijn en alles even te laten voor wat het is.

> Wereldmakelaars

Een organisatie die zich inzet voor een wereld zonder armoede!



In een veranderende maatschappij zijn nieuwe denkbeelden en acties nodig. Dit is de overtuiging van Van Silfhout & Hogetoorn wereldmakelaars. We noemen ons wereldmakelaars, omdat we structureel willen bijdragen aan de wereld om ons heen. Sinds 2006 doneren we een percentage van ons bedrijfsresultaat aan een goed doel.

- Van 2006 tot en met 2011
Homeplan (huizenbouw voor daklozen)
- Januari 2012 – heden
Oxfam Novib

Oxfam Novib

Een organisatie die zich inzet voor een wereld zonder armoede en met gelijke kansen voor iedereen. Van Silfhout & Hogetoorn wereldmakelaars levert een bijdrage aan het microfinancieringsprogramma van deze organisatie.

Wij zitten in het Ondernemers voor Ondernemers Netwerk en zo steunen wij kleine en startende ondernemers in ontwikkelingslanden. Via een kleine lening krijgen zij de kans om te investeren in hun bedrijf. Oxfam Novib verzorgt in zo'n 25 landen microkrediet en trainingen, samen met partnerorganisaties en microfinancieringsinstituten (MFI's).

“ Een organisatie die zich inzet voor een wereld zonder armoede en met gelijke kansen voor iedereen. “

Het Ondernemers voor Ondernemers Netwerk is een bijzondere samenwerking tussen ondernemers wereldwijd. Dankzij microkrediet kan de ondernemer investeren in het bedrijf en ontstaat er een kleine buffer voor andere uitgaven zoals eten, de schoolbijdrage van de kinderen en de kosten van medische zorg. Kortom, een stabiele situatie waarin de ondernemer kan werken aan de start of groei van het bedrijf.

Ook steunt het Ondernemers voor Ondernemers Netwerk veelbelovende kleine en middelgrote bedrijven (mkb) in ontwikkelingslanden. Waar ook ter wereld; het midden- en kleinbedrijf is de motor van de economie. Het stimuleren van de lokale economie is zorgen voor werkgelegenheid in de directe omgeving.

Kijk ook op www.oxfamnovib.nl



> Hypotheek

Hypotheekadvies nodig?



Wat je ook kiest,
je krijgt altijd ons advies

Kijk op [hypotheeker.nl](https://www.hypotheeker.nl)



Jazekeer. De Hypotheker.

Delft, Westlandseweg 13a, (015) 214 29 72

> Notities

Belangrijke zaken...
op een rijtje

INTERESSE

in deze woning?



Neem gerust contact met ons op!

Ireneboulevard 2,
2611 DT Delft
Nederland

015-212 52 88
info@vansilfhout.nl
www.vansilfhout.nl

 **van SILFHOUT
& HOGETOORN**
wereldmakelaars