



Enschede
Madioenstraat 70
Vraagprijs € 275.000,- K.K.

*Waar dromen
thuiskomen*

KENMERKEN & SPECIFICATIES



Bouwjaar:	1949
Soort:	Eengezinswoning
Kamers:	4
Inhoud:	295 m ³
Woonoppervlakte:	80 m ²
Perceeloppervlakte:	225 m ²
Overige inpandige ruimte:	3 m ²
Externe bergruimte:	17 m ²
Energie label:	D
Verwarming:	C.v.-ketel
Isolatie:	Dakisolatie, dubbel glas

Euverman & Nuyts
Waar dromen thuis komen

OMSCHRIJVING

De Madioenstraat bevindt zich in de populaire wijk Hogeland, een prettige woonomgeving met een gemoedelijke sfeer. In de directe omgeving vind je winkels, scholen en sportfaciliteiten, waardoor alle dagelijkse voorzieningen binnen handbereik liggen. Het centrum van Enschede is bovendien snel en eenvoudig te bereiken. Ook de uitvalswegen liggen gunstig, wat zorgt voor een uitstekende bereikbaarheid. Voor wie van de natuur en ontspanning houdt, liggen er diverse parken en recreatiegebieden in de buurt, ideaal voor een wandeling of een fietstocht.

Indeling:

Begane grond:

Entree, hal met meterkast, toilet en trapopgang. De woonkamer heeft een prettige lichtinval en staat in verbinding met de gesloten keuken, die is voorzien van diverse inbouwapparatuur. In de uitbouw bevindt zich een ruime eetkamer, een heerlijke plek om samen te komen met familie en vrienden.

1e verdieping:

Overloop met toegang tot drie slaapkamers, die allemaal zijn voorzien van een vaste kast. De badkamer beschikt over een douche en een wastafel.

Zolder:

Via een vlizotrap is de praktische bergzolder bereikbaar, die extra opbergruimte biedt.

Bijzonderheden:

- Bouwjaar 1949;
- Woonoppervlak: 80 m²;
- Perceeloppervlak: 225 m²;
- Energielabel D;



EXTRA INFORMATIE

Oplevering

Aanvaarding in overleg.

Waarborgsom/bankgarantie

Bij koop is een waarborgsom/bankgarantie vereist ter hoogte van 10% van de koopsom.

Aansprakelijkheid

Deze informatie is door ons met de nodige zorgvuldigheid samengesteld. Onzerzijds wordt echter geen enkele aansprakelijkheid aanvaard voor enige onvolledigheid, onjuistheid of anderszins, dan wel de gevolgen daarvan. Alle opgegeven maten en oppervlakten zijn indicatief.

Meetcertificaat

Bij deze woning is een meetcertificaat volgens de branche brede meetinstructie aanwezig voor de berekening van de vierkante meters en kubieke meters. Met dit certificaat heeft u de garantie dat de meters berekend zijn volgens de opgestelde richtlijnen van de brancheverenigingen. Er kunnen hier geen rechten aan worden ontleend.

Ouderdomsclausule

Bij aankoop van deze woning zal de ouderdomsclausule van toepassing zijn. Dit betekent dat de eisen die aan de bouwkwaliteit gesteld mogen worden lager liggen dan bij nieuwe woningen.

Interesse in dit huis?

Schakel direct uw eigen NVM aankoopmakelaar in. Uw NVM aankoopmakelaar komt op voor uw belang en bespaart u tijd, geld en zorgen. Adressen van collega NVM aankoopmakelaars in Twente vindt u op Funda.

































PLATTEGROND

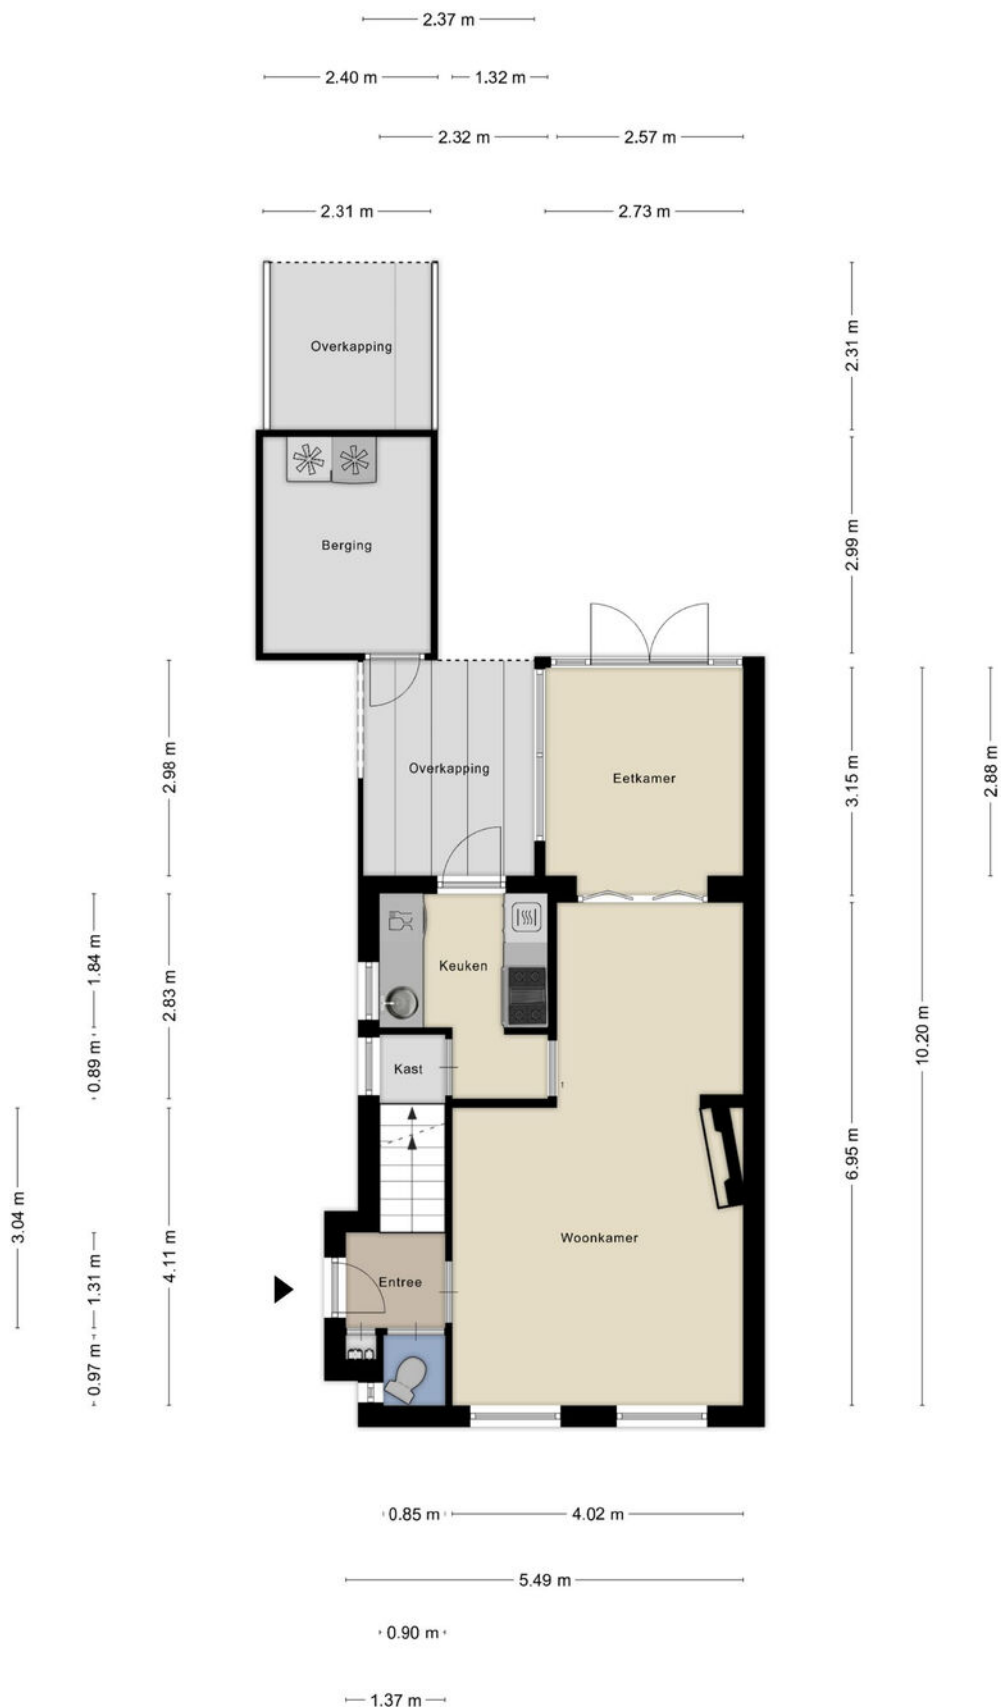

PLATTEGROND

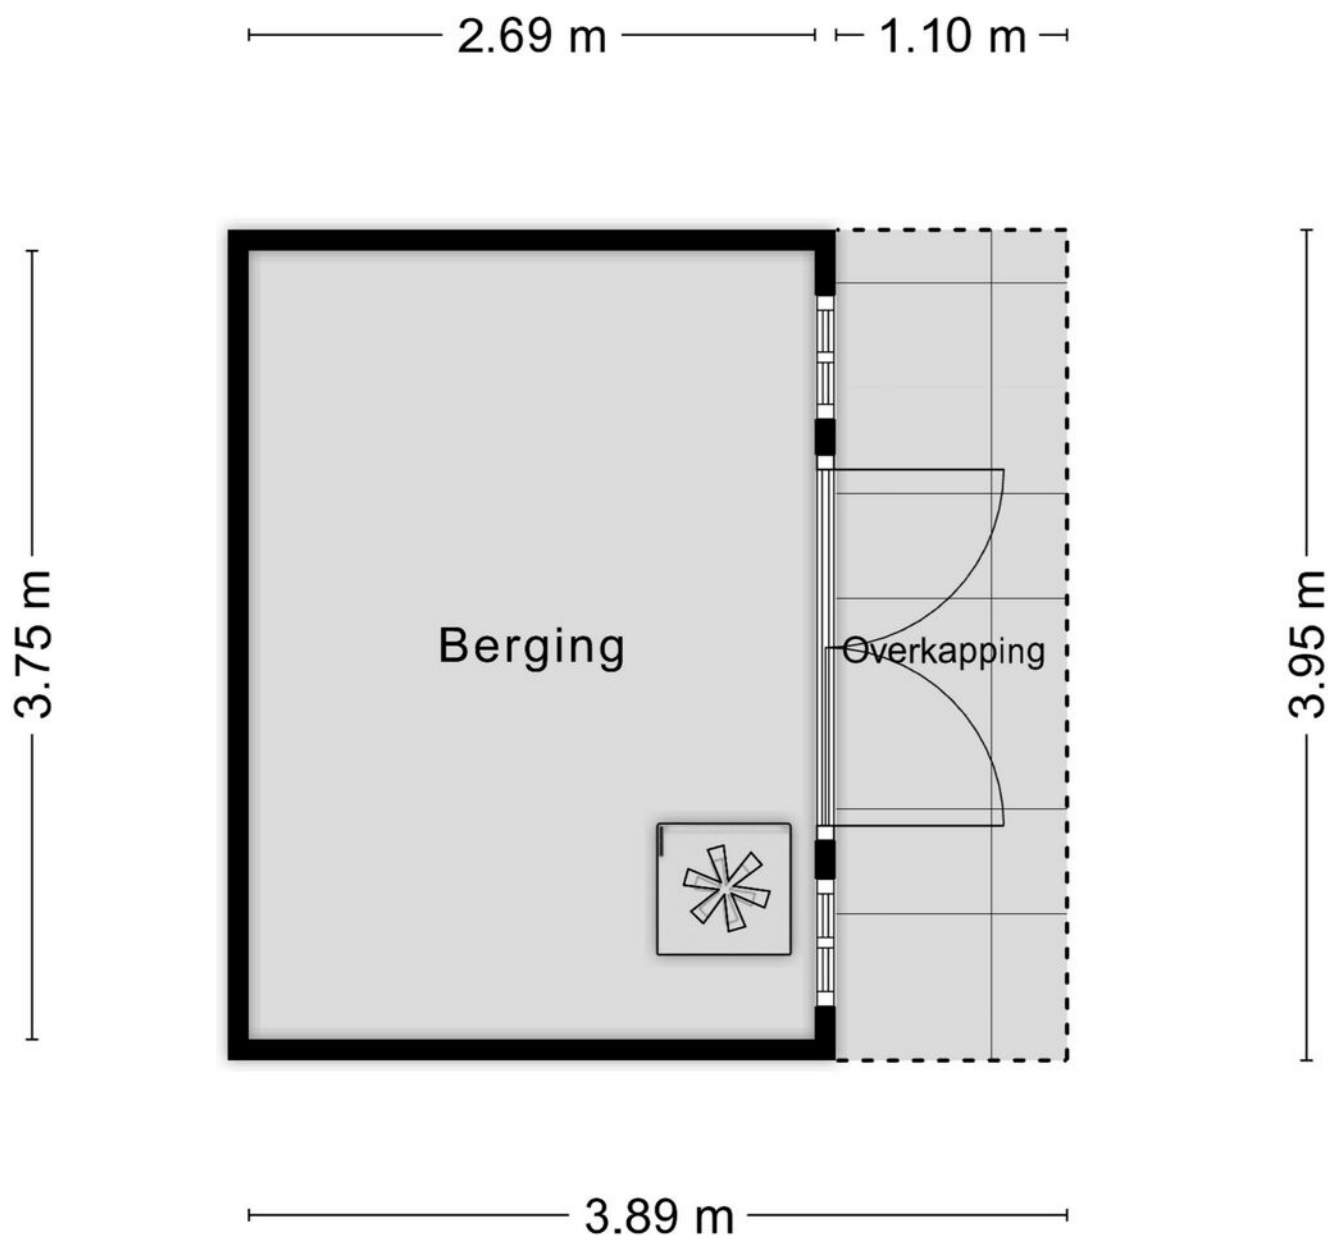

Aan de plattegronden kunnen geen rechten worden ontleend
© Zibber www.zibber.nl


PLATTEGROND



PLATTEGROND

0.87 m

3.43 m

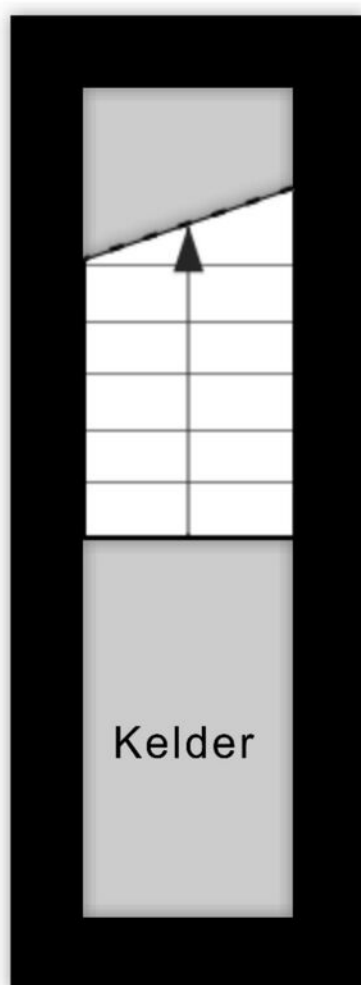

Aan de plattegronden kunnen geen rechten worden ontleend
© Zibber www.zibber.nl

KADASTRALE KAART

Kadastrale kaart

Uw referentie: ENS, Ver, SD



0 5 10 15 20 25m

12345

25

Deze kaart is noordgericht

Perceelnummer

Huisnummer

Vastgestelde kadastrale grens

Voorlopige kadastrale grens

Administratieve kadastrale grens

Bebouwing

Schaal 1: 500

Kadastrale gemeente

Sectie

Perceel

Lonneker

P

2867

kadaster



Voor een eensluidend uittreksel, geleverd op 12 mei 2025

De bewaarder van het kadaster en de openbare registers

Aan dit uittreksel kunnen geen betrouwbare maten worden ontleend.

De Dienst voor het kadaster en de openbare registers behoudt zich de intellectuele eigendomsrechten voor, waaronder het auteursrecht en het databankenrecht.

LIJST VAN ZAKEN

	Blijft achter	Gaat mee	Ter overname
Woning - Interieur			
Designradiator(en)	X		
Verlichting, te weten			
- inbouwspots/dimmers	X		
Raamdecoratie/zonwering binnen, te weten			
- gordijnrails	X		
Vloerdecoratie, te weten			
- vloerbedekking	X		
- laminaat	X		
Woning - Keuken			
Keukenblok (met bovenkasten)	X		
Keuken (inbouw)apparatuur, te weten			
- (gas)fornuis	X		
- afzuigkap	X		
- oven	X		
- combi-oven/combimagnetron	X		
- koelkast	X		
- vriezer	X		
- vaatwasser	X		
Woning - Sanitair/sauna			
Toilet met de volgende toebehoren			
- toilet	X		
- toiletrolhouder	X		
Badkamer met de volgende toebehoren			
- douche (cabine/schermb)	X		
- wastafelmeubel	X		
- planchet	X		
Woning - Exterieur/installaties/veiligheid/energiebesparing			
Rookmelders	X		
(Klok)thermostaat	X		
Rolluiken	X		
Telefoonaansluiting/internetaansluiting		X	
Warmwatervoorziening, te weten			
- CV-installatie	X		

LIJST VAN ZAKEN

	Blijft achter	Gaat mee	Ter overname
Tuin - Inrichting			
Tuinaanleg/bestrating	X		
Bepanting	X		
Chalet	X		
Tuin - Verlichting/installaties			
Buitenverlichting	X		
Tuin - Bebouwing			
Tuinhuis/buitenberging	X		



**ONAFHANKELIJK
ADVIES
EERSTE GESPREK
GEEN KOSTEN**

Wij maken je droomwoning werkelijkheid!

Onze adviseurs zijn professionals die er alles aan doen om de beste hypotheek voor jouw woning te regelen. Vraag een eerste adviesgesprek aan en ontdek het zelf.

HYPOTHEEK  VISIE

Je woont toch om te leven!

Deldenerstraat 6-14 Hengelo, 074 278 0833 / Haaksbergerstraat 354 Enschede, 053 430 7706
Grotestraat 144 Borne, 074 206 3011 / Lansinkstraat 54 Haaksbergen, 053 207 01 06

HUIS KOPEN?

Wij zijn jouw aankoopspecialist

- Een professioneel advies van onze makelaars;
- Al jaren een gevestigde naam in de markt;
- Een unieke combinatie van kennis en betrokkenheid;
- Onze makelaars zijn dagelijks actief in Twente en de Achterhoek.

JOUW GARANTIE

**Wij leveren
kwaliteit, ontzorgen
en behartigen alleen
jouw belangen!**



INTERESSE?



Borne

Grotestraat 144

Tel: (074) 266 23 00

borne@euvermannuyts.nl

Enschede

Hengelsestraat 28

Tel: (053) 488 59 95

enschede@euvermannuyts.nl

Haaksbergen

Spoorstraat 77

Tel: (053) 572 44 66

haaksbergen@euvermannuyts.nl

Hengelo

Bornsestraat 5

Tel: (074) 291 24 21

hengelo@euvermannuyts.nl

Hof van Twente (Goor)

Grotestraat 19

Tel: (0547) 27 25 47

hofvantwente@euvermannuyts.nl