



Van den Boschstraat 17

Enschede



Kenmerken

Van den Boschstraat 17, Enschede

- | | |
|-----------------------|---------------------|
| • Soort woning: | eengezinswoning |
| • Bouwvorm: | 2-onder-1-kapwoning |
| • Bouwjaar: | 1934 |
| • Woonoppervlakte: | 92 m ² |
| • Inhoud: | 333 m ³ |
| • Perceeloppervlakte: | 104 m ² |
| • Aantal kamers: | 5 |
| • Aantal slaapkamers: | 3 |


Foto's van de woning

Welkom bij deze twee-onder-een kapwoning MET GARAGE in de gewilde en kindvriendelijke woonwijk 't Hogeland. Deze karakteristieke, maar moderne en instapklare, jaren '30 woning beschikt over twee slaapkamers op de eerste verdieping en middels vaste trap te bereiken zolder met een derde slaap-/werkkamer. De overkapping met glazenwand in de tuin en de mancave in de garage maken het plaatje compleet!


Dankzij de zonnepanelen en goede isolatie is deze woning energiezuinig en helemaal klaar voor de toekomst.

Binnen loopafstand vinden we hier het prachtige buitengebied, erg leuk voor een wandeling of om te fietsen. De binnenstad van Enschede is op enkele fietsminuten.

Zijn dit de kenmerken die je zoekt? Plan dan snel een bezichtiging!

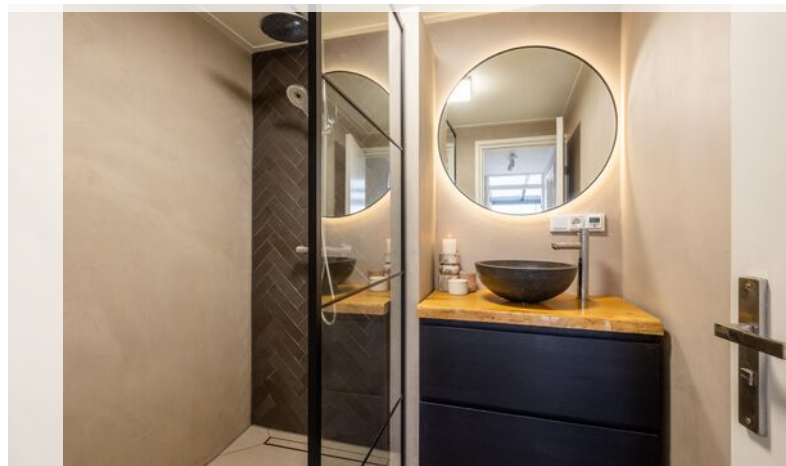






Foto's van de woning

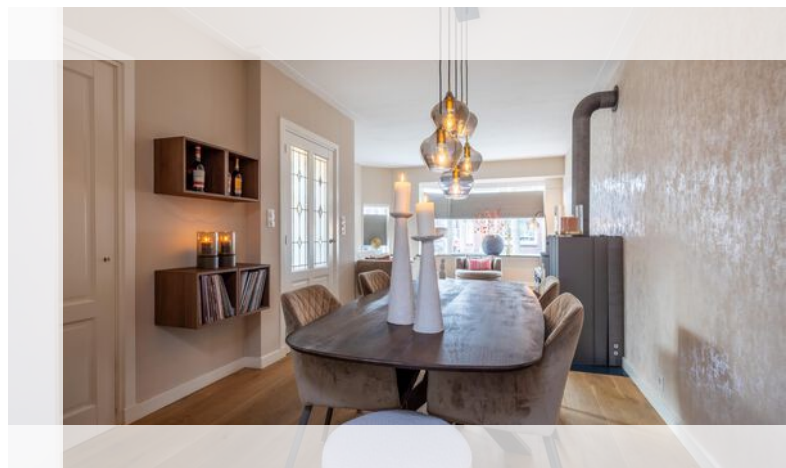





Foto's van de woning

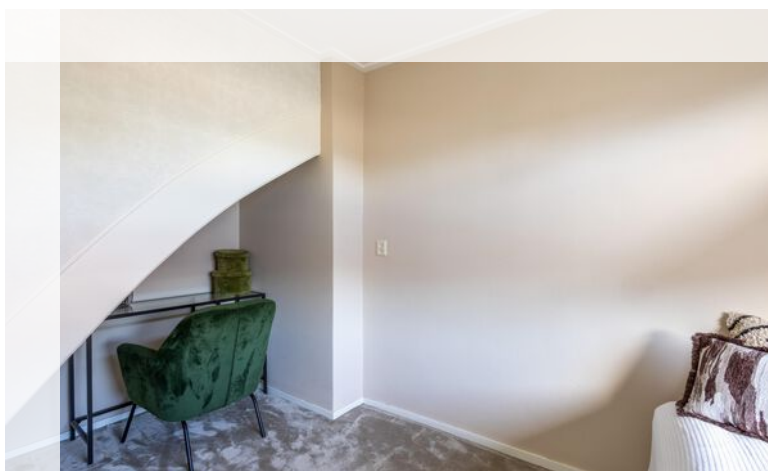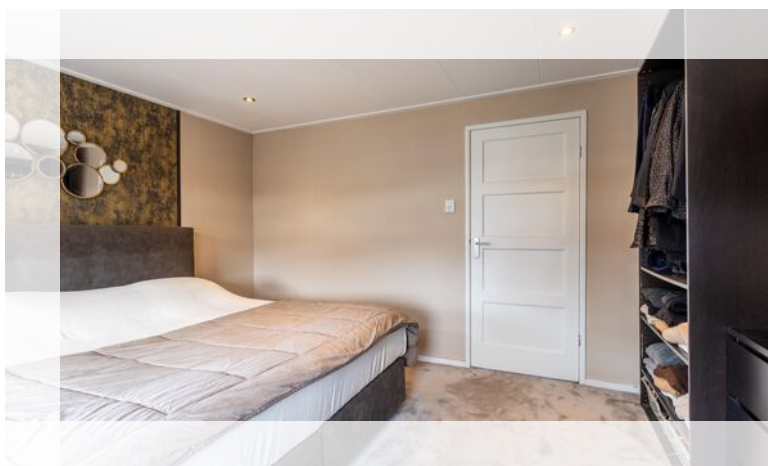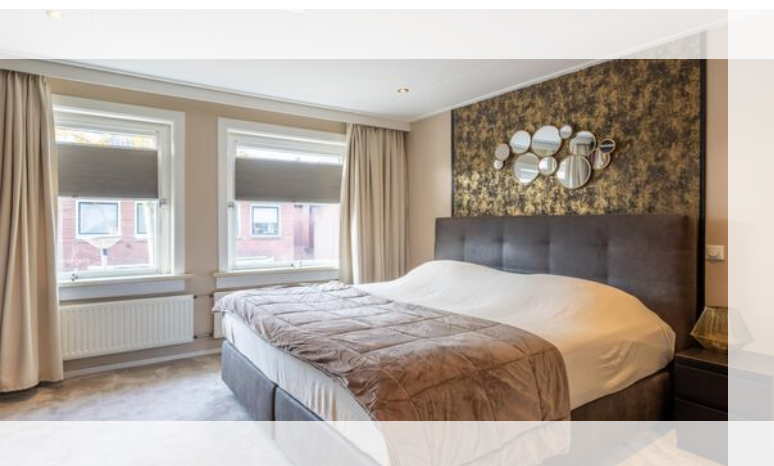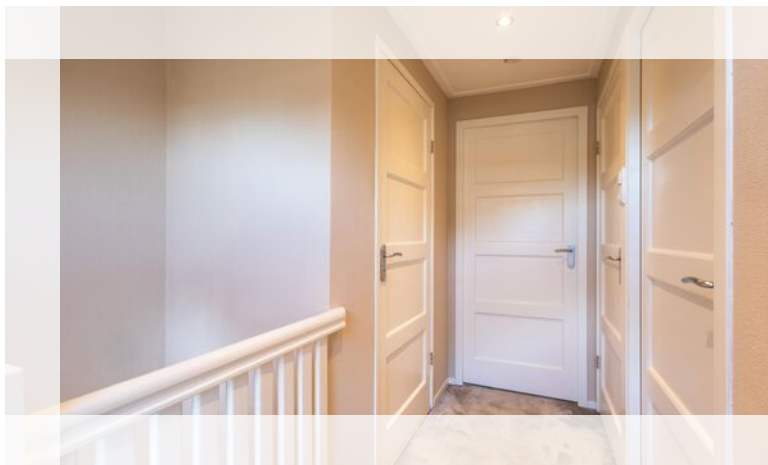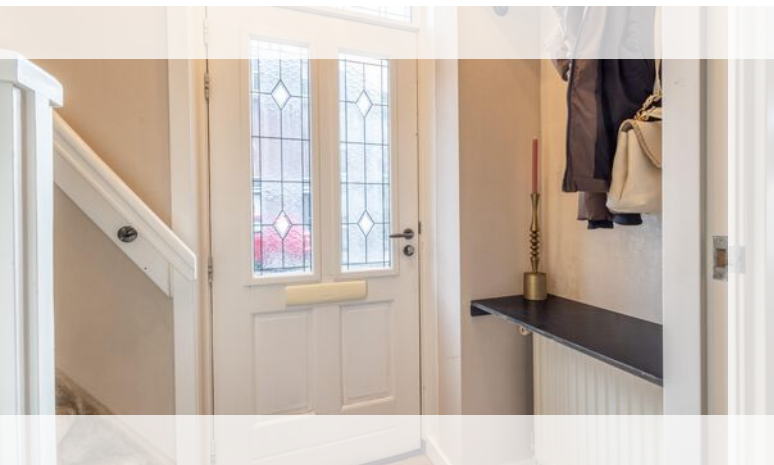





Top 3 sterke punten

Met garage

Instap klaar, modern en toch jaren 30!

Ligging in de gewilde wijk 't Hogeland

Foto's van de woning

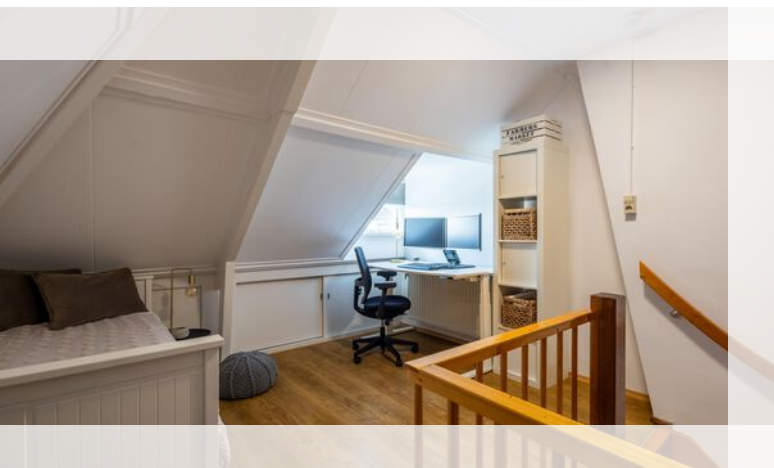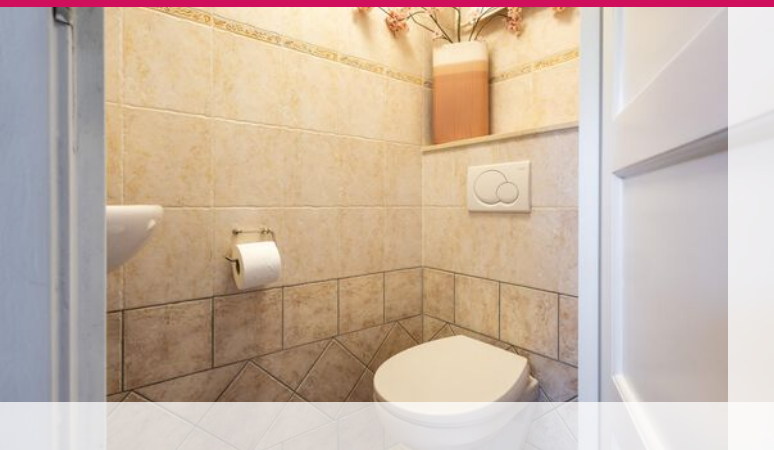





Omschrijving van de woning

Indeling:

Begane grond: middels de entree kom je in de hal waar zich de trapgang naar de eerste verdieping bevindt. Vervolgens kom je in de woonkamer met de authentieke erker en een karakteristieke houten vloer. De openhaard zorgt voor warmte en gezelligheid in deze tijd van het jaar. De keuken is voorzien van o.a. een combi-oven, vaatwasser, 4-pits gaskookplaat en een afzuigkap. Zowel de woonkamer als keuken zijn voorzien van vloerverwarming. Via de bijkeuken/wasruimte is het toilet en de badkamer, welke in 2023 zijn vernieuwd, bereikbaar.

1e Verdieping: overloop die toegang biedt tot twee slaapkamers en een toilet.

2e Verdieping: vaste trap naar zolder met ruimte voor een derde slaap-/werkkamer.

Aanvullende informatie over de woning:

Bouwjaar: 1934

Woonoppervlakte: 92m²

Inhoud: 333m³

Perceeloppervlakte: 104m²

10 Zonnepanelen in eigendom

Airco warm/koud

Spouwmuurisolatie 2024

Schilderwerk kozijnen en deuren 2024

Vloerverwarming woonkamer en keuken

Badkamer en toilet begane grond 2023

Overkapping met glazenwand 2023

Wat deze woning speciaal maakt:

- Met garage
- Instap klaar, modern en toch jaren 30!
- Ligging in de gewilde wijk 't Hogeland


WAARBORG SOM

Indien volledige koopovereenstemming is bereikt en de koopovereenkomst wordt opgesteld, nemen wij in deze overeenkomst standaard een waarborgsom of bankgarantie op voor een bedrag van 10% van de koopsom.

Plattegrond




Plattegrond

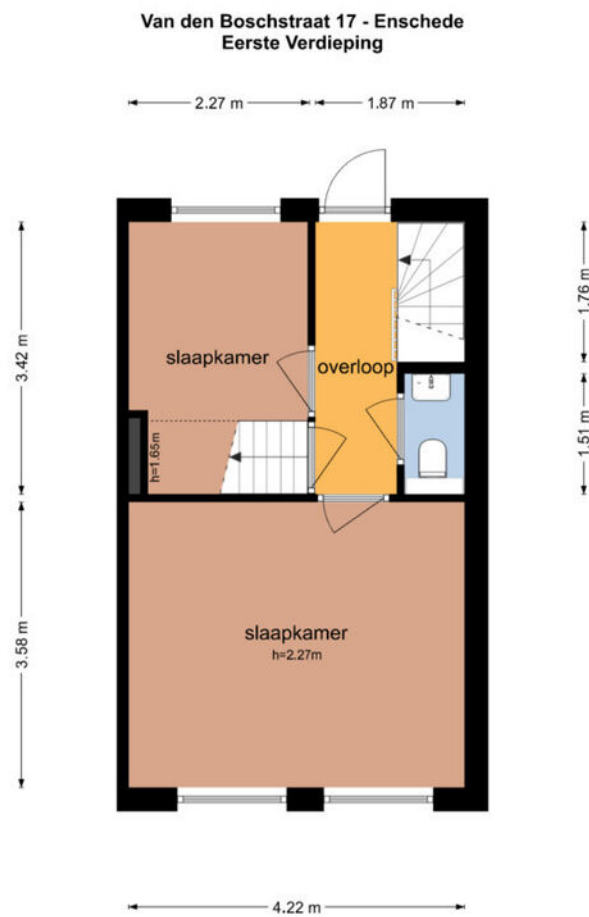

De plattegronden zijn geproduceerd voor promotionele doeleinden en ter indicatie.
Aan de plattegronden kunnen geen rechten worden ontleend
© www.objectenco.nl


Plattegrond

Van den Boschstraat 17 - Enschede
Tweede Verdieping

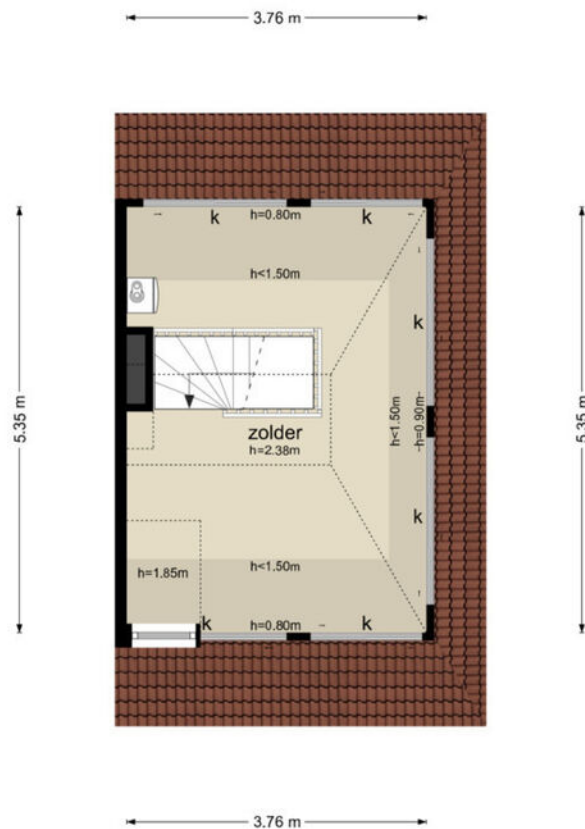

De plattegronden zijn geproduceerd voor promotionele doeleinden en ter indicatie.
Aan de plattegronden kunnen geen rechten worden ontleend
© www.objectenco.nl

Plattegrond

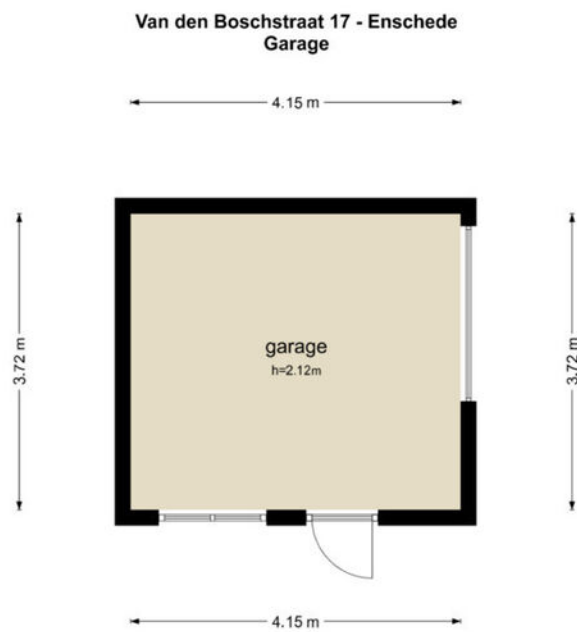


De plattegronden zijn geproduceerd voor promotionele doeleinden en ter indicatie.
Aan de plattegronden kunnen geen rechten worden ontleend
© www.objectenco.nl

Kadastrale kaart

Kadastrale kaart

Uw referentie: ---

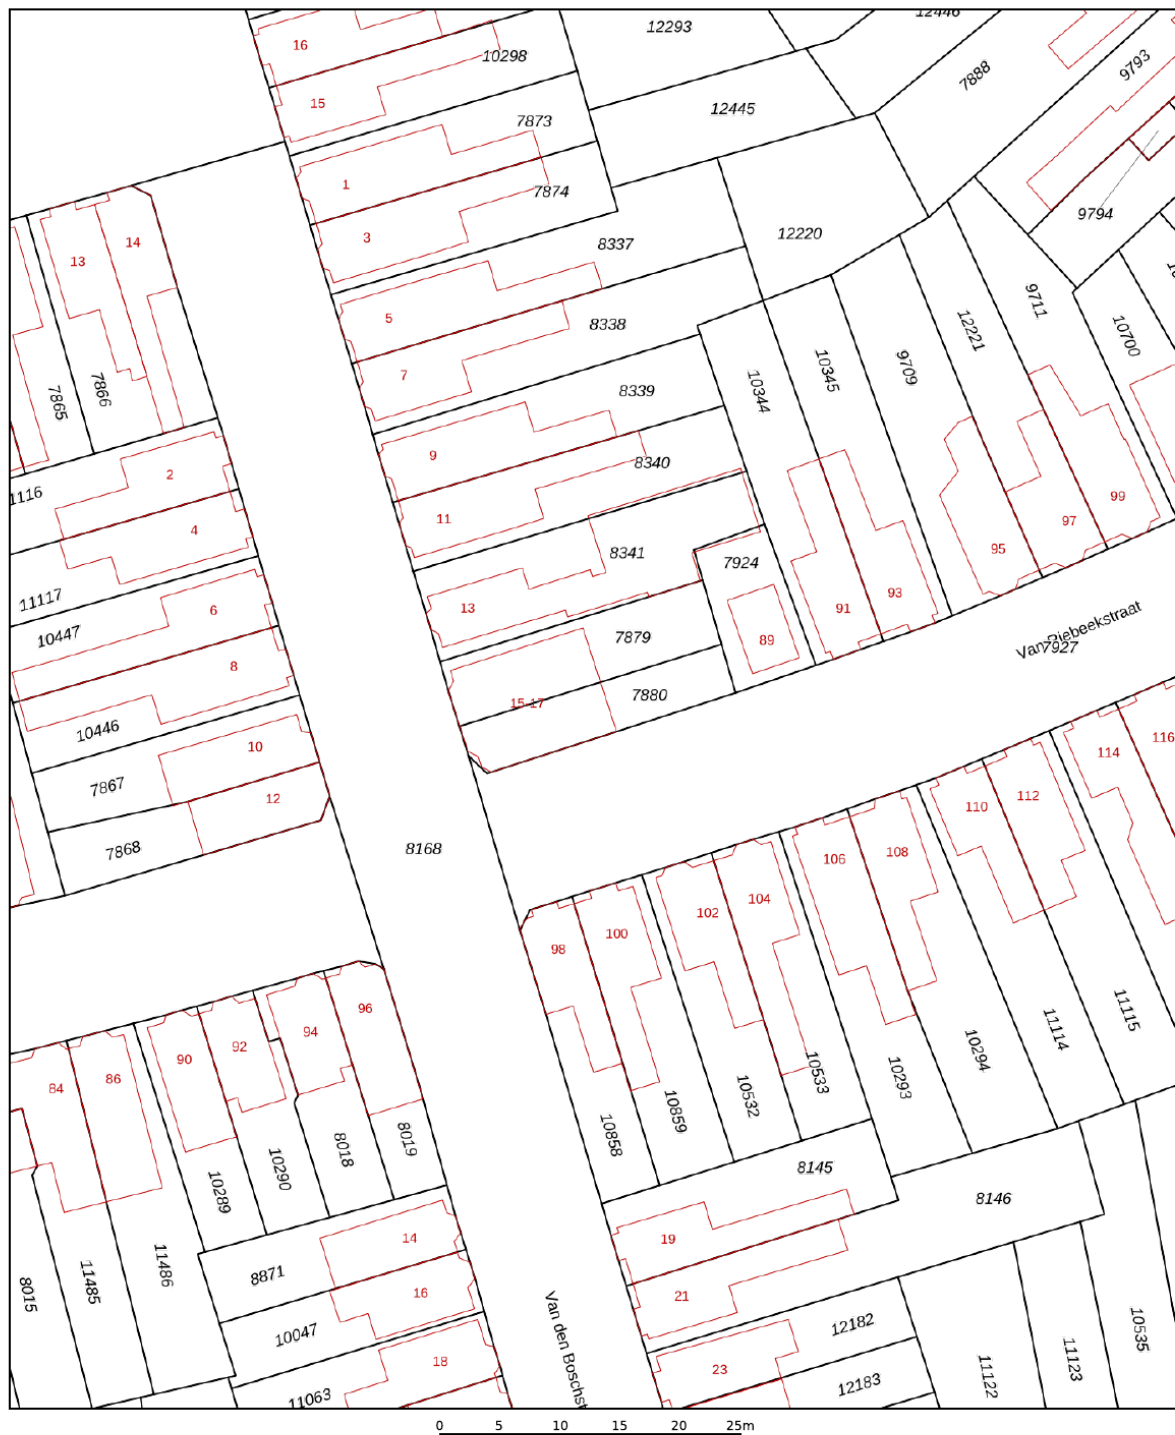

Deze kaart is nu
12345 Perceelnummer
25 Huisnummer

25

Deze kaart is noordgericht

Perceelnummer

Huisnummer

Vastgestelde kadastrale grens

Voorlopige

Schaal 1: 500

Kadastrale gemeente Lonneker

Sectie

Percee

Lonneker

C

7880



Voor een eensluidend uittreksel, geleverd op 29 oktober 2025
De bewaarder van het kadaster en de openbare registers

Aan dit uittreksel kunnen geen betrouwbare maten worden ontleend.
De Dienst voor het kadaster en de openbare registers behoudt zich de intellectuele eigendomsrechten voor, waaronder het auteursrecht en het databankenrecht.

kadaster



Locatie

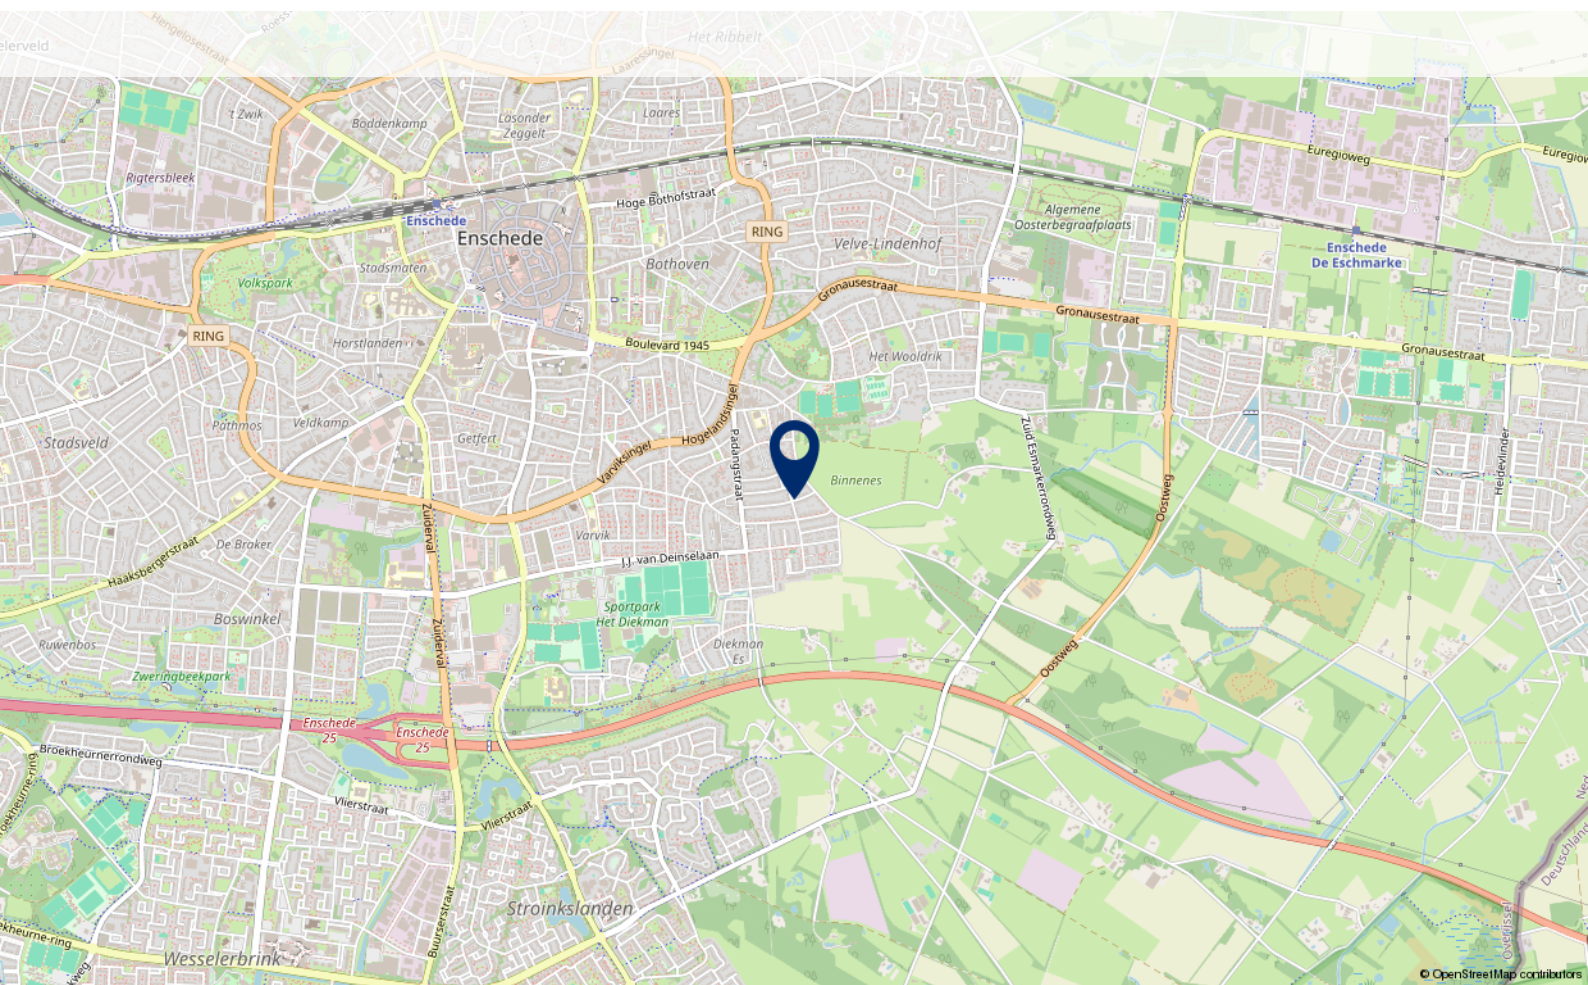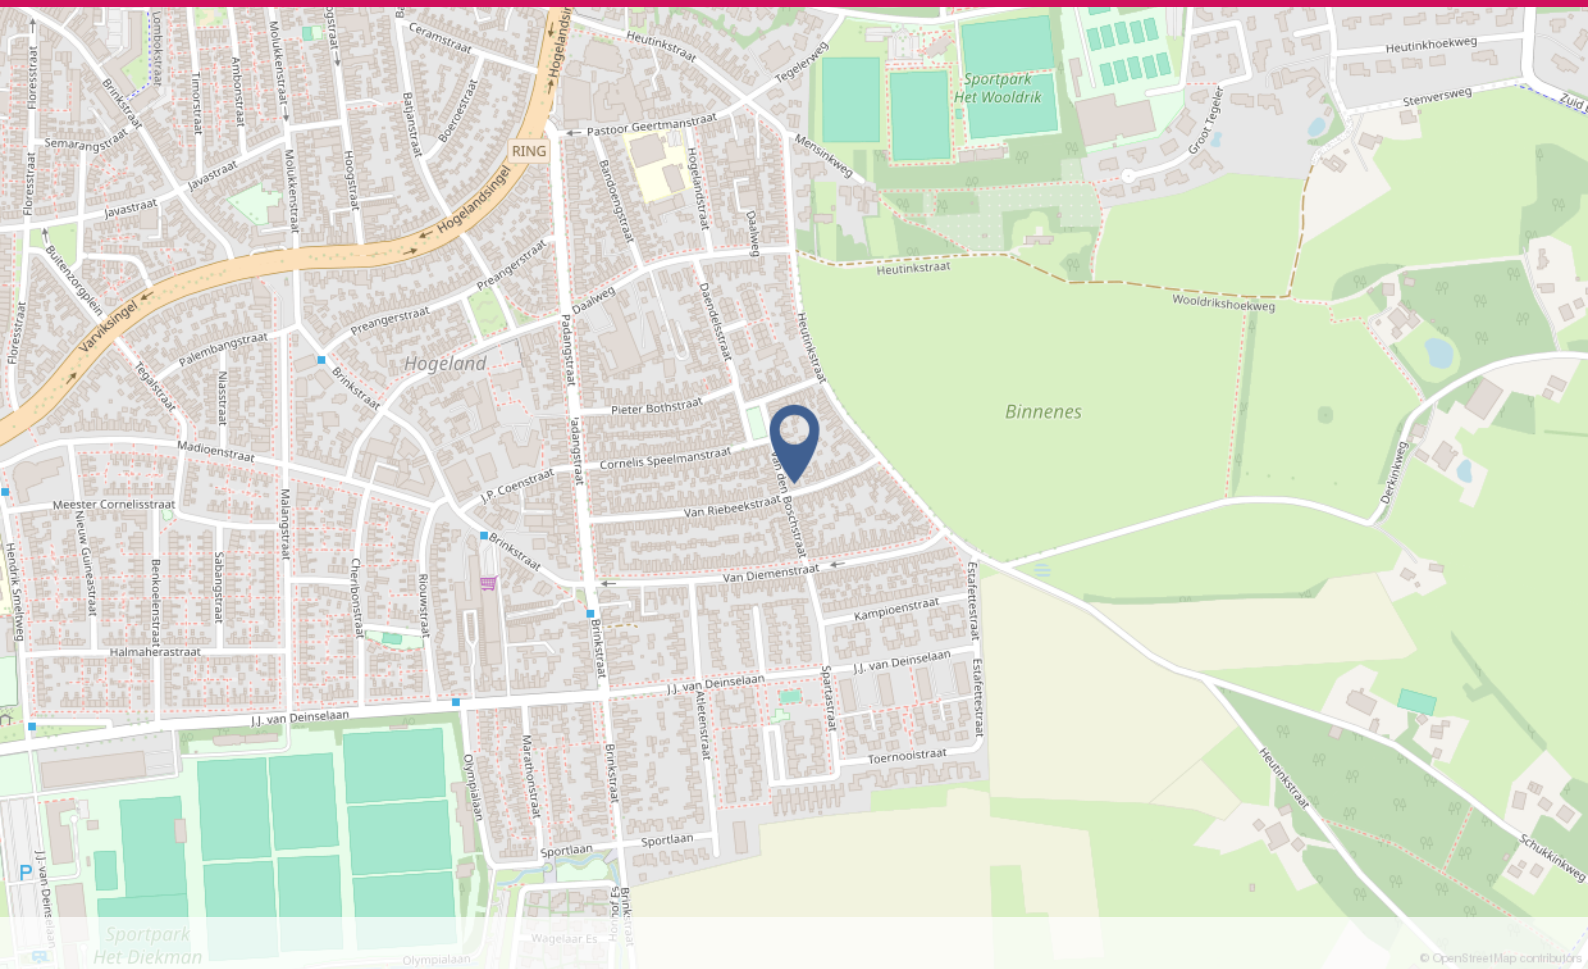

Lijst van zaken

	Blijft achter	Gaat mee	Ter overname
Woning - Interieur			
Houtkachel	X		
Designradiator(en)	X		
Verlichting, te weten			
- inbouwspots/dimmers	X		
- losse (hang)lampen		X	
- Set van hanglampen en stalamp van rookglas			X
(Losse)kasten, legplanken, te weten			
-	X		
Raamdecoratie/zonwering binnen, te weten			
- gordijnrails	X		
- gordijnen	X		
- (losse) horren/rolhorren	X		
- Plisségordijnen alle ramen	X		
Vloerdecoratie, te weten			
- vloerbedekking	X		
- parketvloer	X		
- houten vloer(delen)	X		
- laminaat	X		
- plavuizen	X		
Woning - Keuken			
Keukenblok (met bovenkasten)	X		
Keuken (inbouw)apparatuur, te weten			
- kookplaat	X		
- (gas)fornuis	X		
- afzuigkap	X		
- combi-oven/combimagnetron	X		
- koelkast	X		
- vaatwasser	X		
- koffiezetapparaat		X	
Keukenaccessoires, te weten			
- Extra keukenkastjes wit	X		

Lijst van zaken

	Blijft achter	Gaat mee	Ter overname
Woning - Sanitair/sauna			
Toilet met de volgende toebehoren			
- toilet	X		
- toiletrolhouder	X		
- toiletborstel(houder)		X	
- fontein	X		
Badkamer met de volgende toebehoren			
- douche (cabine/scherf)	X		
- wastafel	X		
- wastafelmeubel	X		
- planchet	X		
- toilet	X		
- toiletrolhouder	X		
- toiletborstel(houder)		X	
Woning - Extérieur/installaties/veiligheid/ energiebesparing			
(Voordeur)bel	X		
(Veiligheids)sloten en overige inbraakpreventie	X		
Rookmelders	X		
(Klok)thermostaat	X		
Airconditioning	X		
Telefoonaansluiting/internetaansluiting	X		
Waterslot wasautomaat		X	
Zonnepanelen	X		
Warmwatervoorziening, te weten			
- CV-installatie	X		
Tuin - Inrichting			
Tuinaanleg/bestrating	X		
Tuin - Bebouwing			
Kasten/werkbank in tuinhuis/berging		X	
Overkapping	X		
Barretje in schuur	X		

Veelgestelde vragen

Ik ben van plan om een bestaande woning te kopen. Is het verstandig om een bouwtechnische keuring te laten verrichten?

Ja, de aankoop van een woning is een belangrijke financiële beslissing. Je doet er dus verstandig aan de bouwkundige staat van de woning te laten bekijken. Woonaccent Makelaars adviseert je dan ook om altijd een bouwtechnische keuring te laten verrichten. Deze helpt jou als koper ook bij je zogenaamde onderzoeksplicht.

Wat houdt de onderzoeksplicht van een koper in?

Een (potentiële) koper moet onderzoek doen naar de woning die hij wil gaan kopen. Gebreken die de koper bij de bezichtiging van de woning heeft ontdekt of had behoren te ontdekken, blijven in principe voor zijn rekening. Zijn er concrete aanwijzingen voor de aanwezigheid van een bepaald gebrek? Dan moet de koper specialistisch onderzoek laten verrichten.

Let op! Voor het uitvoeren van een bouwtechnische keuring heb je toestemming nodig van de verkoper. Neem dit dus mee in de onderhandelingen. Wordt de keuring na het sluiten van de koopovereenkomst uitgevoerd? Dan moet je dit als koper bij het uitbrengen van een bod meenemen als ontbindende voorwaarde.

Wanneer ben ik in onderhandeling?

Je bent pas in onderhandeling als de verkopende partij reageert op jouw bod door een tegenbod te doen. Je bent echter nog niet in onderhandeling als de verkopende makelaar aangeeft dat hij uw bod met de verkoper zal bespreken.

Mag een makelaar doorgaan met bezichtigingen als er al over een bod onderhandeld wordt?

Ja, dat mag. Een onderhandeling hoeft namelijk nog niet tot een verkoop te leiden. Bovendien kan het zijn dat de verkoper graag wil weten of er meer belangstelling is. Overigens mag ook met meer dan één gegadigde tegelijk worden onderhandeld. Een NVM-makelaar moet dit wel duidelijk melden.

Vaak zal de verkopende NVM-makelaar aan belangstellenden vertellen dat een pand, zoals dat heet, 'onder bod' is. Als belangstellende mag je dan wel een bod uitbrengen, maar de makelaar mag dan pas met jou in onderhandeling treden als de onderhandeling met de eerste geïnteresseerde beëindigd is. De NVM-makelaar doet geen mededelingen over de hoogte van biedingen. Dit zou namelijk overbieden kunnen uitlokken.

Wanneer ik de vraagprijs bied, moet de verkoper de woning dan aan mij verkopen?

Nee. De Hoge Raad heeft bepaald dat de vraagprijs moet worden gezien als een uitnodiging tot het doen van een bod. Ook als je de vraagprijs biedt, kan de verkoper dus nog beslissen of hij jouw bod aanvaardt of niet, of dat hij zijn makelaar een tegenbod laat doen.

Kan de verkoper de vraagprijs van een woning tijdens de onderhandeling verhogen?

Ja, de verkoper kan besluiten de vraagprijs te verhogen of te verlagen. Daarnaast kun je als potentiële koper echter ook besluiten om tijdens de onderhandelingen uw bod weer te verlagen. Zodra de verkopende partij een tegenbod doet, vervalt namelijk uw eerder gedane bod.

Belangrijk om te weten

Hoe komt de koop tot stand?

Als verkoper en koper het eens zijn over de belangrijkste zaken (zoals de prijs, de opleveringsdatum en de ontbindende voorwaarden), legt de verkopende makelaar de afspraken schriftelijk vast in een koopakte. Ontbindende voorwaarden zijn hierin een belangrijk onderwerp. Je krijgt als koper niet automatisch een ontbindende voorwaarde. De koop ligt pas vast als beide partijen de koopakte tijdig hebben ondertekend

Wil je bijvoorbeeld een ontbindende voorwaarde voor de financiering, dan moet je dit melden bij het uitbrengen van jouw bod. Het is dan ook belangrijk dat de partijen het eens zijn over aanvullende afspraken en ontbindende voorwaarden voordat de koopakte wordt opgemaakt.

Zodra beide partijen de koopakte hebben ondertekend en de koper een afschrift van deze akte heeft ontvangen, treedt voor u als particuliere koper de wettelijke bedenktijd van drie dagen in werking. Binnen deze tijd kunt u als koper alsnog afzien van de aankoop.

Doet u dit niet, zijn de financiën rond en vormen ook eventuele andere ontbindende voorwaarden geen obstakel meer, dan zal op de afgesproken opleveringsdatum de overdracht plaatsvinden bij de notaris.

Moet een makelaar als eerste met mij in onderhandeling gaan als ik de eerste ben die belt voor een bezichtiging of als ik als eerste een bod uitbreng?

Nee. De verkopende makelaar bepaalt samen met de verkoper de verkoopprocedure. Heb je serieus belangstelling, vraag de makelaar dan wat jouw positie is. Dat kan teleurstelling voorkomen.

Het huis van je dromen? Je bent je aan het oriënteren op de huizenmarkt en wellicht is dit het huis waar je al die tijd naar op zoek bent geweest! Als je een huis heel graag wilt, zie je soms de mindere kanten niet meer. Laat je daarom altijd goed informeren. Een aantal belangrijke vragen die je jezelf in ieder geval zou kunnen stellen, hebben we voor je op een rijtje gezet.



Woonaccent Makelaars Enschede

Kuipersdijk 22

7512 CH Enschede

Tel: 053 - 4802444

enschede@woonaccent.nl

Meer informatie over deze woning kunt u vinden op www.woonaccentenschede.nl

