


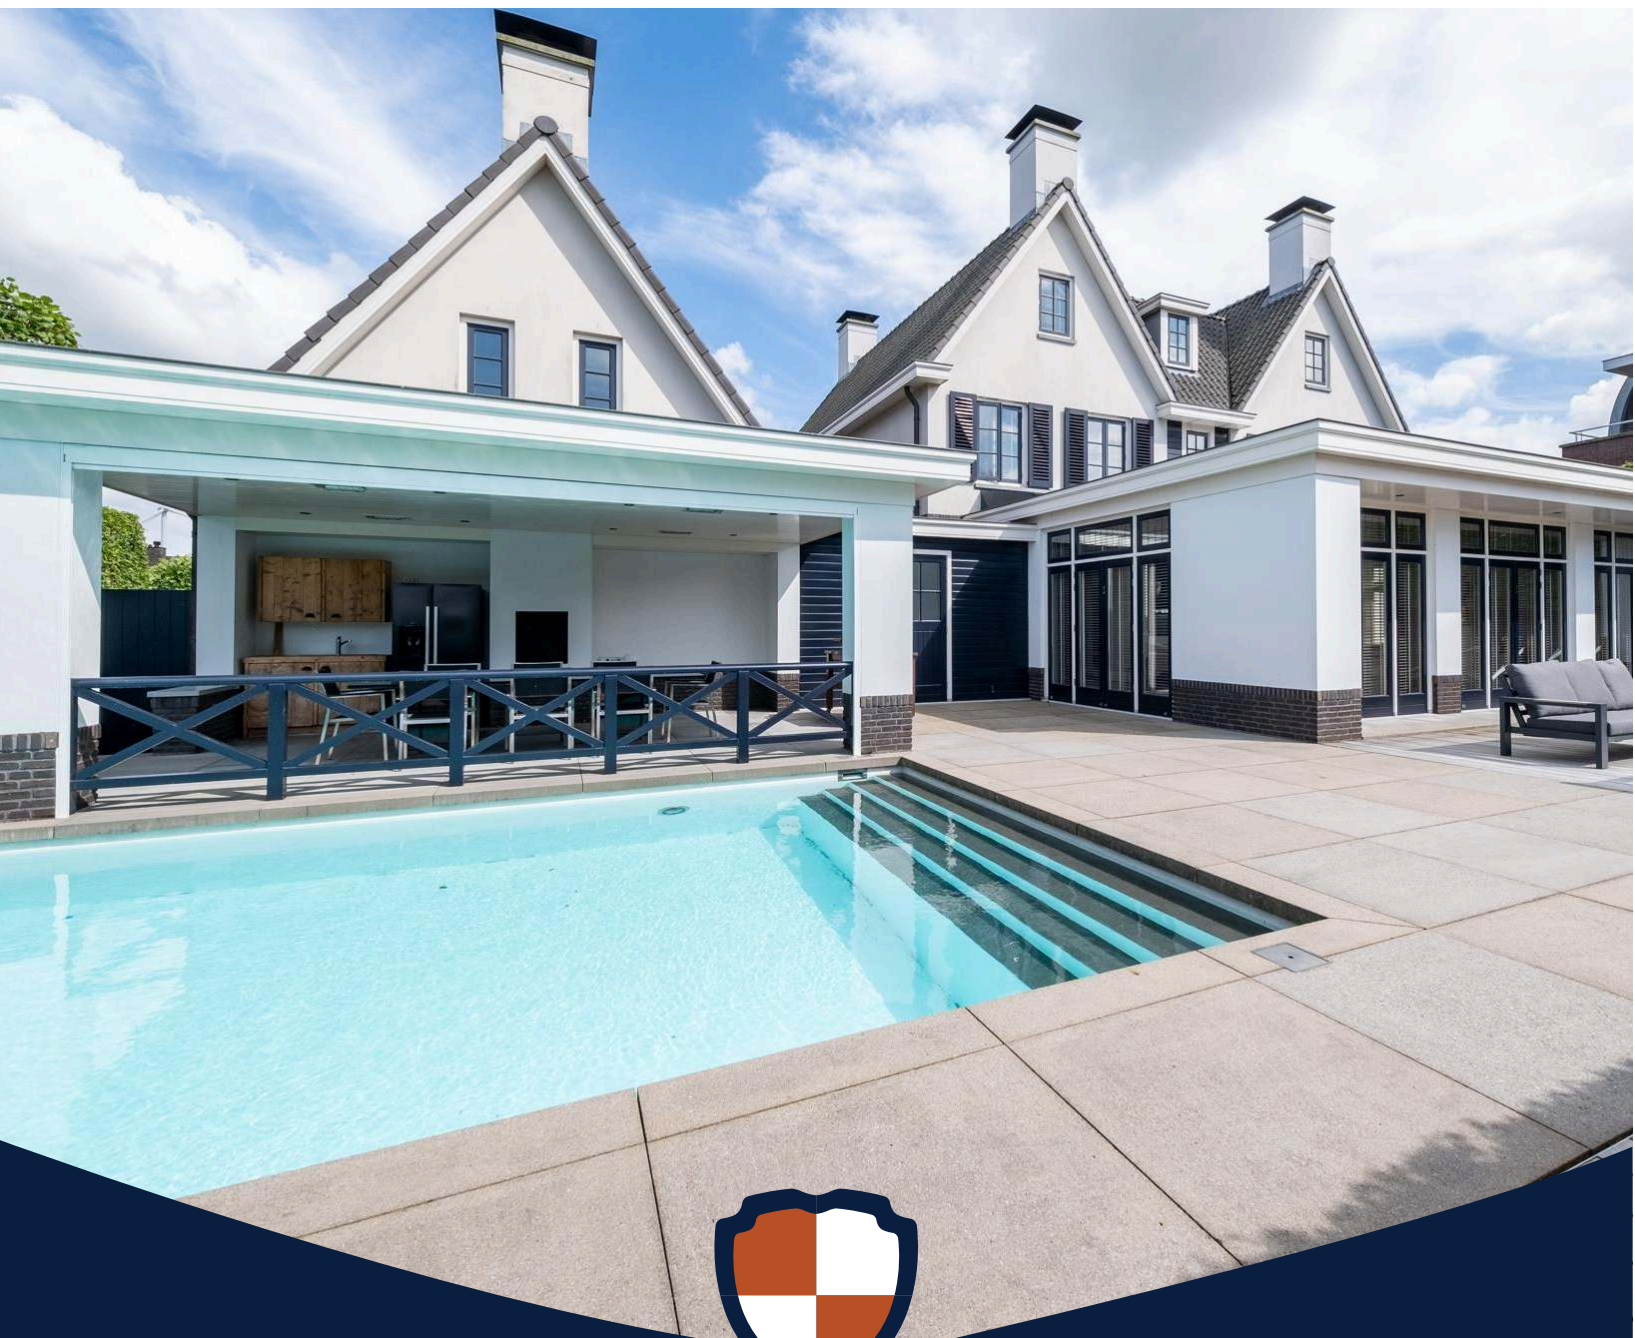

Korver Makelaars | Altijd 't juiste adres!



Hofland 53
3641 GB Mijdrecht

€ 2.395.000 k.k.

www.hofland53.nl

Klanten over ons

Klanten
geven ons een:

9,1



Bron: Funda, maart 2023

Voor ons was het een geweldige ervaring om met zoveel liefde en geduld ons bij te staan bij alles wat er komt kijken bij het verkopen van je huis.

Zeer goede begeleiding door het hele kantoor, en zeer goede adviezen en acties van de makelaar tijdens verkooponderhandeling.

Het hele traject is prefect verlopen. Erg blij met het snelle handelen en met de verkoop van ons huis. Bedankt.

Contact liep erg goed, ze reageren snel en goed en denken mee. Zijn erg blij geweest met makelaarskantoor Korver.

Alles eigenlijk naar wens verlopen. Verkoop heeft wat langer geduurd als verwacht maar dat lag zeker niet aan de makelaar! Samen met Korver Makelaars een nogal afwijkend verkooptraject bewandelt wat met veel creativiteit gezamenlijk tot de verkoop van ons huis heeft geresulteerd.

Prima contact en begeleiding. Zeer vriendelijke en fijne medewerkers. Deur staat letterlijk en figuurlijk altijd open.

Het contact verliep op een zeer prettige manier. Steeds waren alle medewerkers bereid ons te helpen of uitleg te geven omtrent de te volgen procedures.

Bezichtiging

Een juiste indruk van een woning krijgt u met een vrijblijvende bezichtiging. Tijdens de bezichtiging leiden wij u rond door de woning en geven u aanvullende informatie.

Een huis kopen is geen alledaagse bezigheid

Voordat u eventueel een bieding uitbrengt op een woning, verzekert u zich ervan, dat u onderzoek heeft verricht naar alle aspecten die in het algemeen en voor u in het bijzonder van belang zijn bij het nemen van uw aankoopbeslissing. Leest u deze brochure aandachtig door, win bijvoorbeeld informatie bij de desbetreffende gemeente in en laat uw financiële mogelijkheden op een rijtje zetten.

Laat alle voor u belangrijke zaken tijdens de bezichtiging aan de orde komen en vraag onze medewerker(s) om tekst en uitleg bij eventuele onduidelijkheden.


Brochure

Deze informatie is door ons met de nodige zorgvuldigheid samengesteld, is geheel vrijblijvend en heeft het karakter van een uitnodiging tot het doen van een aanbod. Hoewel grote zorg is besteed aan de hierbij verstrekte informatie (foto's, tekeningen en andere gegevens) zullen wij als ook de eigenaar geen aansprakelijkheid aanvaarden voor enige onvolledigheid, onjuistheid of anderszins, dan wel de gevolgen daarvan. Alle opgegeven maten en oppervlakten zijn indicatief. Met betrekking tot de bijgevoegde lijst van zaken, is deze onder voorbehoud van tussentijdse wijzigingen.



Kenmerken

van de woning

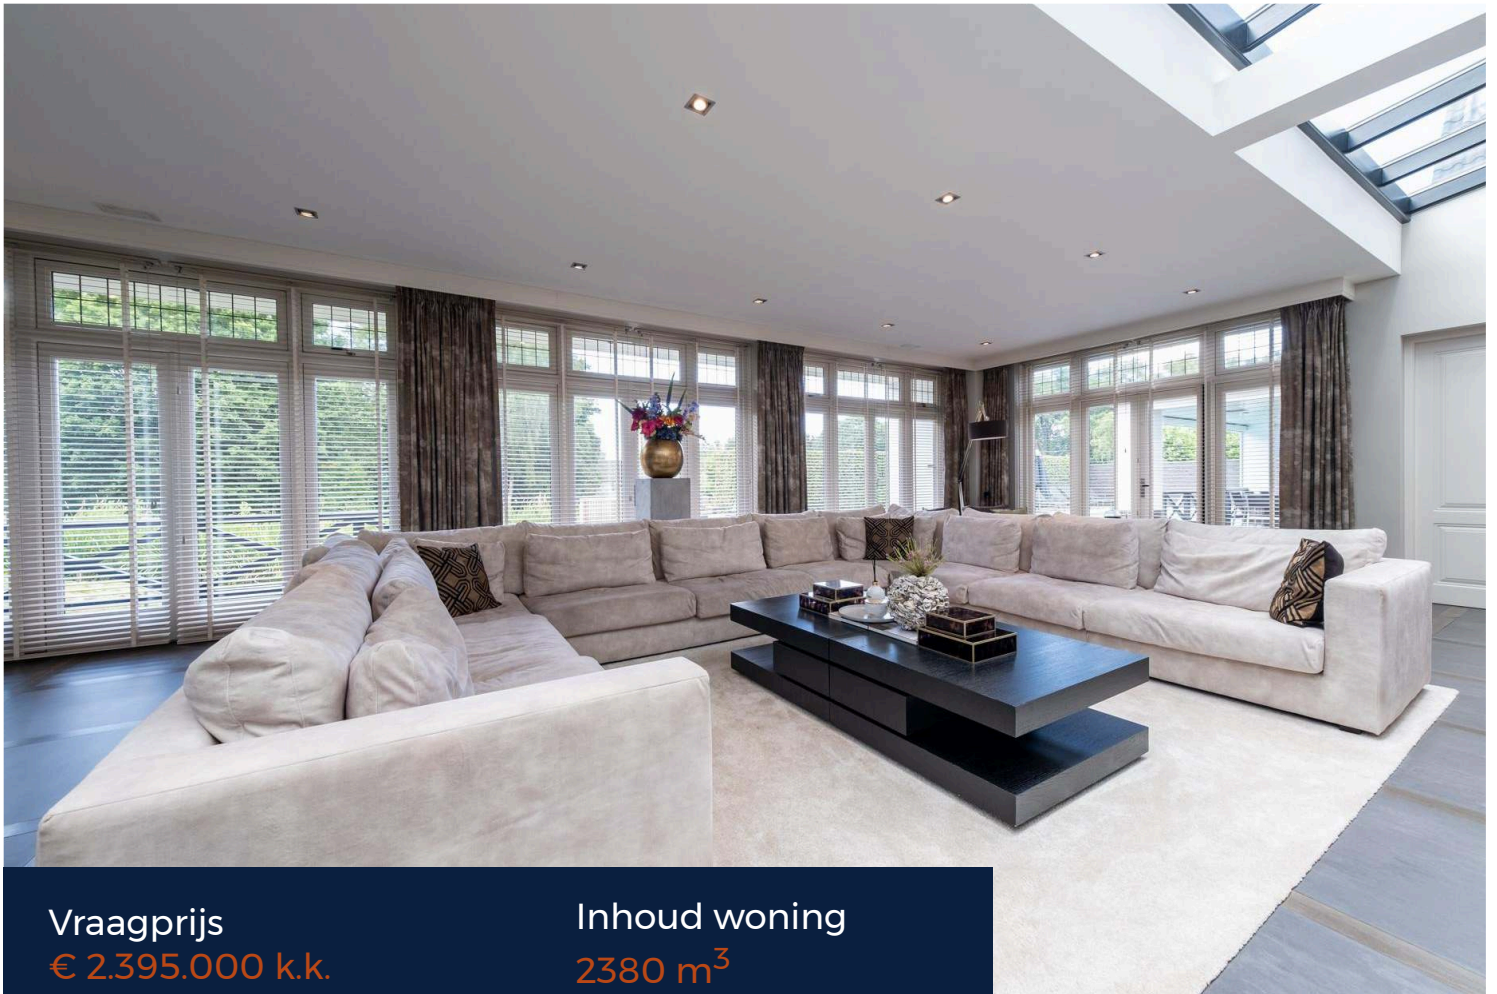

Vraagprijs
€ 2.395.000 k.k.
Woonoppervlakte
540 m²

Inhoud woning
2380 m³
Energie label
A+++

Soort woning
Soort bouw
Bouwjaar
Perceeloppervlakte

Aantal kamers
Aantal badkamers

Villa, vrijstaande woning
Bestaande bouw
2007
1263 m²
11 (8 slaapkamers)
6 badkamers en 1 apart toilet



Hofland 53

3641 GB Mijdrecht

Een villa van uitzonderlijke klasse !

Zelden komt er een villa in de verkoop die zó degelijk en hoogwaardig gebouwd is. Deze onder architectuur ontworpen villa (van Egmond, architecten uit Noordwijk) werd ooit door de aannemer zelf gerealiseerd voor de eigen bewoning met zijn gezin – en dat zie je aan alles. Hier gaan stijl, comfort en functionaliteit naadloos samen. Met maar liefst 540 m² woonoppervlak en een verwarmd buitenzwembad biedt deze villa alles wat je mag verwachten van een droomhuis voor het hele gezin, een fantastisch familiehuis!

Luxe & comfort in elk detail

De afwerking is van absolute topkwaliteit en overal is gebruikgemaakt van duurzame, hoogwaardige materialen. Denk aan extra's zoals een centraal stofzuigersysteem, volledig vloerverwarming, domoticsysteem, elektrische poort met intercom, alarmsysteem, gashaard en twee hout gestookte haarden, een storkoker voor de was en zelfs een aardwarmtepomp voor verwarming én koeling in de gehele woning. Deze villa is werkelijk turnkey – instapklaar voor wie zonder concessies wil wonen.

Indrukwekkende leefruimtes

Bij binnenkomst ervaart u direct de allure van dit huis: een royale hal met statige bordestrap, een sfeervolle L-vormige woonkamer met glasstraat in het plafond en een fijne werkhoek. De woonkeuken van Eggersman is een waar pronkstuk: uitgerust met een kookeiland, topapparatuur van Viking en een sfeervolle gashaard. Dankzij de verdiepingshoge stalen pui is de keuken visueel verbonden met de woonkamer, terwijl u toch de luxe van een aparte keukenruimte behoudt. Naast de vele woonvertrekken beschikt de woning over een kelder, dubbele inpandige garage en een multifunctionele vleugel – ideaal als gastenverblijf, werkruimte of au-pair appartement.

Slapen in hotelstijl

De eerste verdieping is volledig symmetrisch opgezet en ademt rust. De master bedroom beschikt over een walk-in closet, een balkon en zelfs twee privé-badkamers. Daarnaast hebben ook de tweede en derde slaapkamer ieder een eigen badkamer. Op de tweede verdieping vindt u nog eens twee ruime slaapkamers met elk een eigen badkamer, plus een kamer als fitnessruimte en een kamer voor berging. De dakkoepel boven het trappenhuis zorgt hier voor een prachtige lichtinval.

Buiten genieten in alle privacy

De villa is volledig omgeven door een groene, omheinde tuin wat maximale privacy waarborgt. Je beschikt over een royale veranda, parkeerruimte voor meerdere auto's, een dubbele inpandige garage én een verwarmd buitenzwembad. De achtertuin grenst aan water en heeft vrij uitzicht over een groene dijk waardoor je hier volop privacy geniet. Hier wordt buitenleven een vanzelfsprekendheid.



Centrale ligging

De woning ligt aan de charmante lintbebouwing van Mijdrecht, op loopafstand van het dorpscentrum met winkels, restaurants, scholen en sportvoorzieningen. Dankzij de nabijheid van de N201 en A2 bent u binnen zeer korte tijd in Amsterdam, Utrecht, Amstelveen, Hilversum of Schiphol.

Kenmerken in een notendop

- + hoogwaardig gebouwd in 2007, waanzinnig goede prijs-kwaliteitverhouding
- + voorzien van inpandige, dubbele garage met elektrische deuren, laadpaal en ruimschoots plek voor twee auto's en extra ruimte voor bijvoorbeeld fietsen
- + buitenterrein met plek voor zeker drie auto's op eigen terrein, achter het elektrisch toegangshek
- + woonoppervlakte 540 m² plus overige inpandige ruimte 76 m²
- + negen kamers waarvan één garderobekamer, achte slaapkamer en totaal zes badkamers
- + zeer duurzaam met energielabel A+++, volledig geïsoleerd en een bodem gebonden warmtepomp (2019)
- + hierdoor heeft de villa een constante temperatuur, het hele jaar door
- + hoge plafonds, veel lichtinval, sfeervolle erker, imposante lichtstraat, royaal trappenhuis en ruime gangen
- + woonkeuken van Eggersman met Caesar-Stone werkblad en aangebouwde eiken eettafel.
- + kastenwand met diverse inbouwapparatuur (Viking), gasfornuis, tepan-yakki- en grillplaat, stoomoven, afzuigkap, twee vaatwassers, warmhoud-lade, koelkast met vriezer, tweede keukenblok met tweede gootsteen
- + royale bijkeuken met een storkoker in trappenhuis voor de was, royale kelder met stahoogte
- + badkamer op de begane grond, ideaal gesitueerd nabij het zwembad
- + loft boven de garage met eigen opgang, ideaal als thuisbioscoop, hobbyruimte, speelkamer, werkruimte of voor het verblijf van een au pair of schoonmoeder
- + masterbedroom met en-suite walk-in closet, balkon, kleedruimte en twee eigen badkamers
- + plus vier slaapkamers met eigen badkamer compleet met toilet
- + begane grond met prachtige keramische tegels met kenmerkende en unieke houten omranding
- + eerste en tweede verdieping met massief eiken houten vloer
- + de villa kan eventueel gestoffeerd en gemeubileerd en dus turn-key worden opgeleverd

Dit familiehuis om van te dromen moet je gezien en ervaren hebben. Pas dan kun je een goede indruk krijgen. De villa is gelegen in de oorspronkelijke lintbebouwing van Mijdrecht. In de directe nabijheid van het dorpscentrum met goede winkelstand en een diversiteit aan restaurants, fijn op loopafstand. Basisscholen en het voortgezet onderwijs zijn eveneens zeer comfortabel nabij gesitueerd. Mijdrecht heeft veel verschillende soorten voorzieningen waaronder bibliotheek, openbaar zwembad, sporthal, culturele activiteiten, jazz- literair café en veel (sport-)verenigingen.

Mijdrecht is de grootste woonkern van de gemeente De Ronde Venen, een dorp met stadse allure. De gemeente De Ronde Venen is een groen en waterrijk gebied, gelegen in het Groene Hart in de noordwesthoek van de Provincie Utrecht. Door deze situering biedt de gemeente diverse mogelijkheden om te recreëren (Vinkeveense Plassen) en te verblijven en te genieten van de rust, de ruimte en de natuur.



Situering in Nederland

Amsterdamse Zuid-As - op ± 22 autominuten

Amsterdam Centrum - op ± 26 autominuten

Stadshart Amstelveen - op ± 17 autominuten

Schiphol - op ± 14 autominuten


Utrecht - op ± 27 autominuten

Hilversum - op ± 19 autominuten

Vinkeveen - op ± 5 autominuten

Ben je benieuwd naar alles wat deze villa je gaat bieden, neem dan vrijblijvend contact met ons op voor het maken van een afspraak. Deze tekst en de mooie foto's kunnen niet volledig weergeven wat deze villa allemaal te bieden heeft. Wij zijn trots je te mogen verwelkomen in deze unieke villa, ook bekend als één van de mooiste huizen van Mijdrecht !



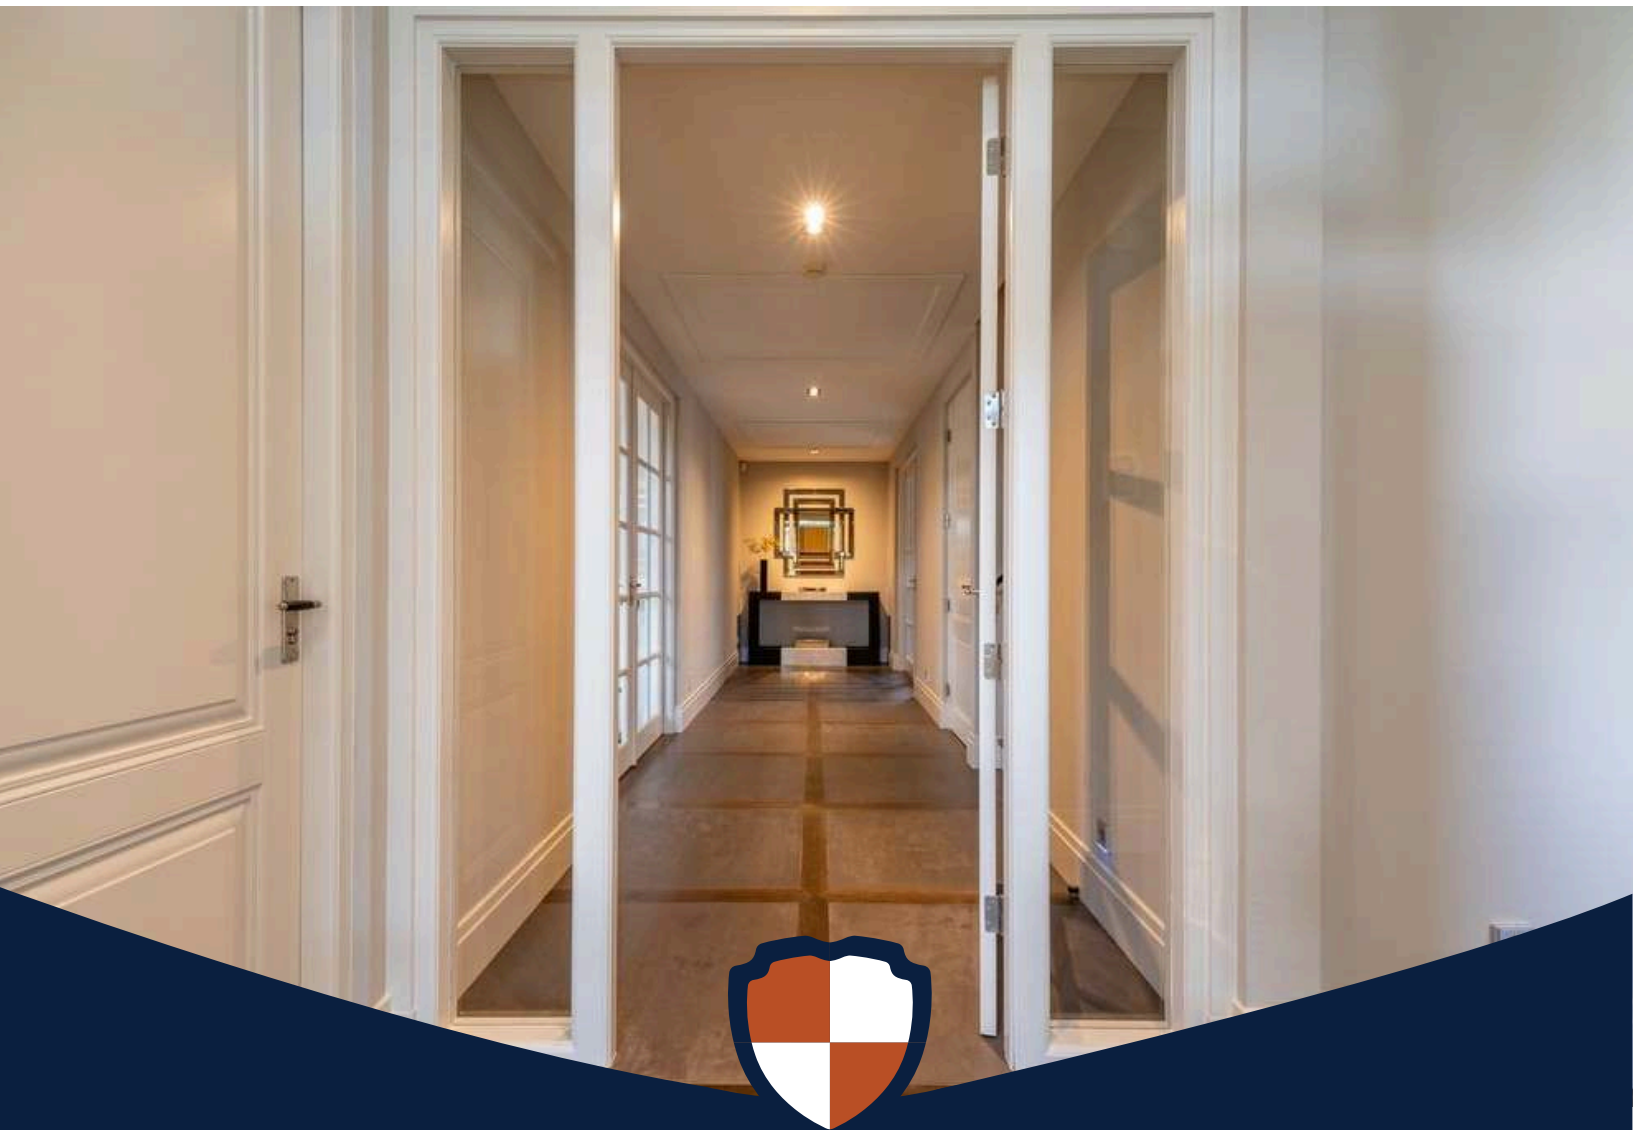

















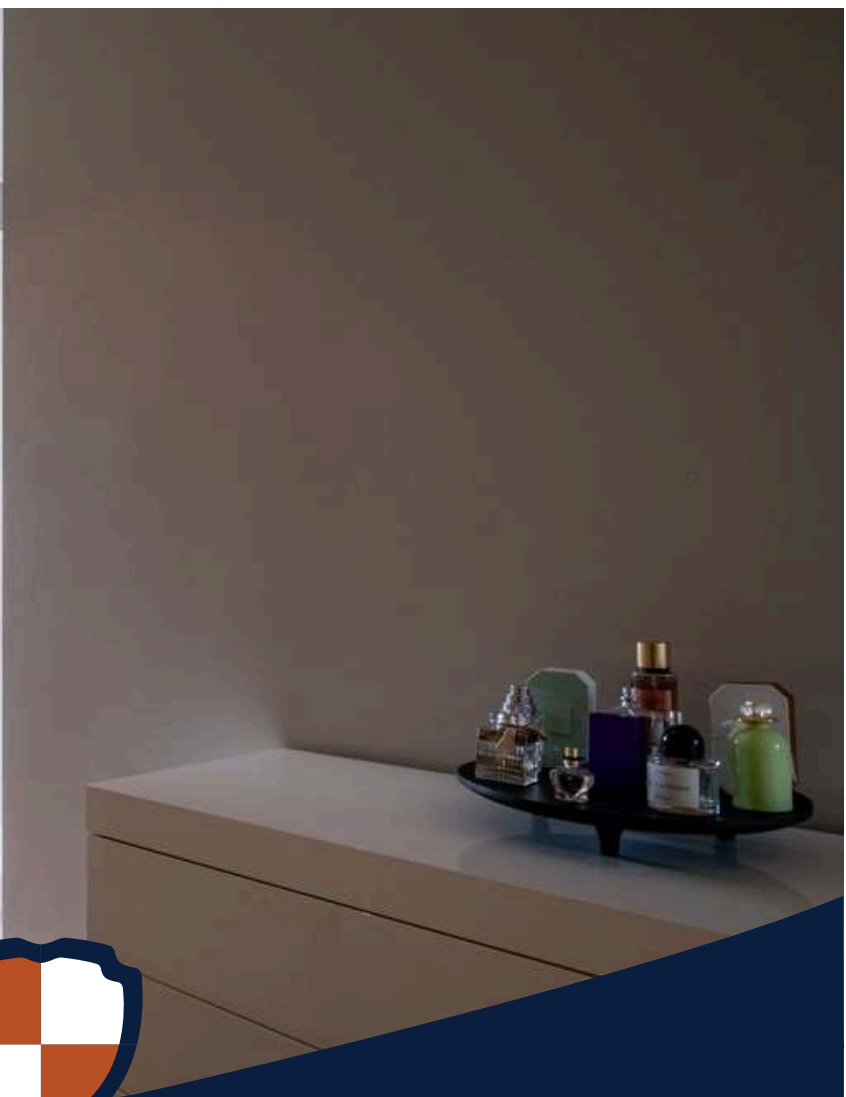






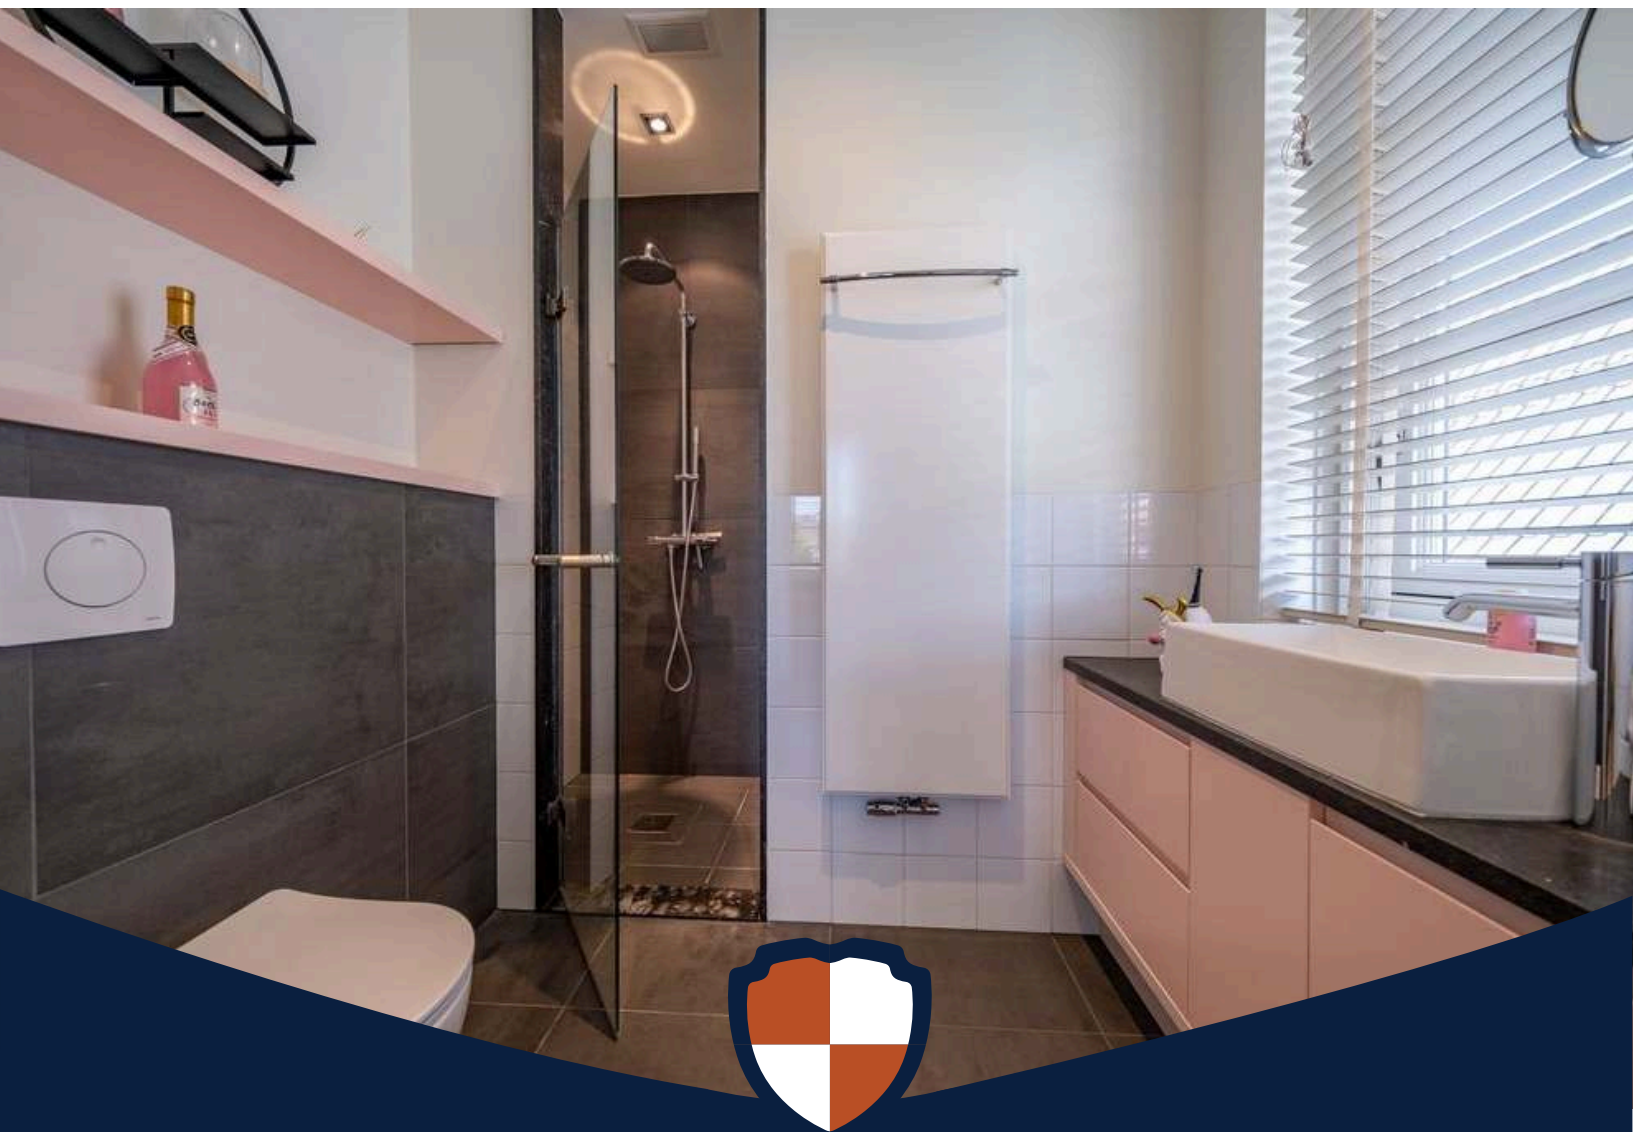







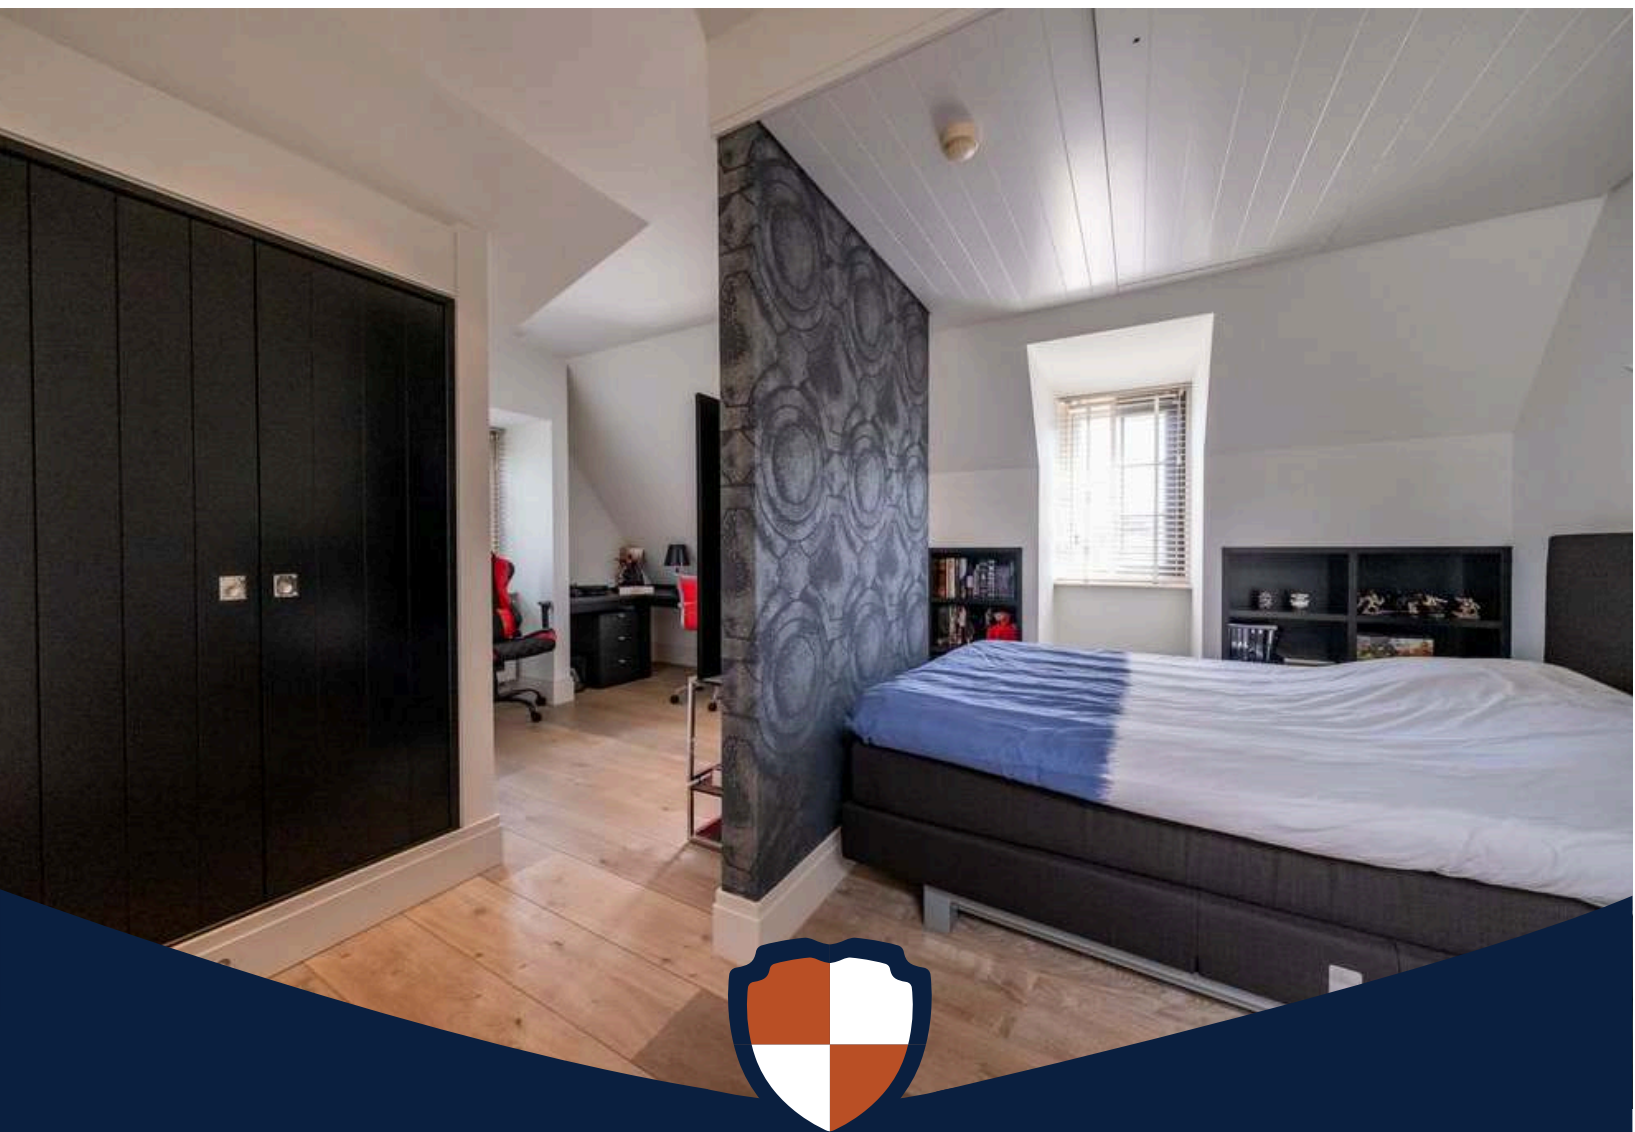



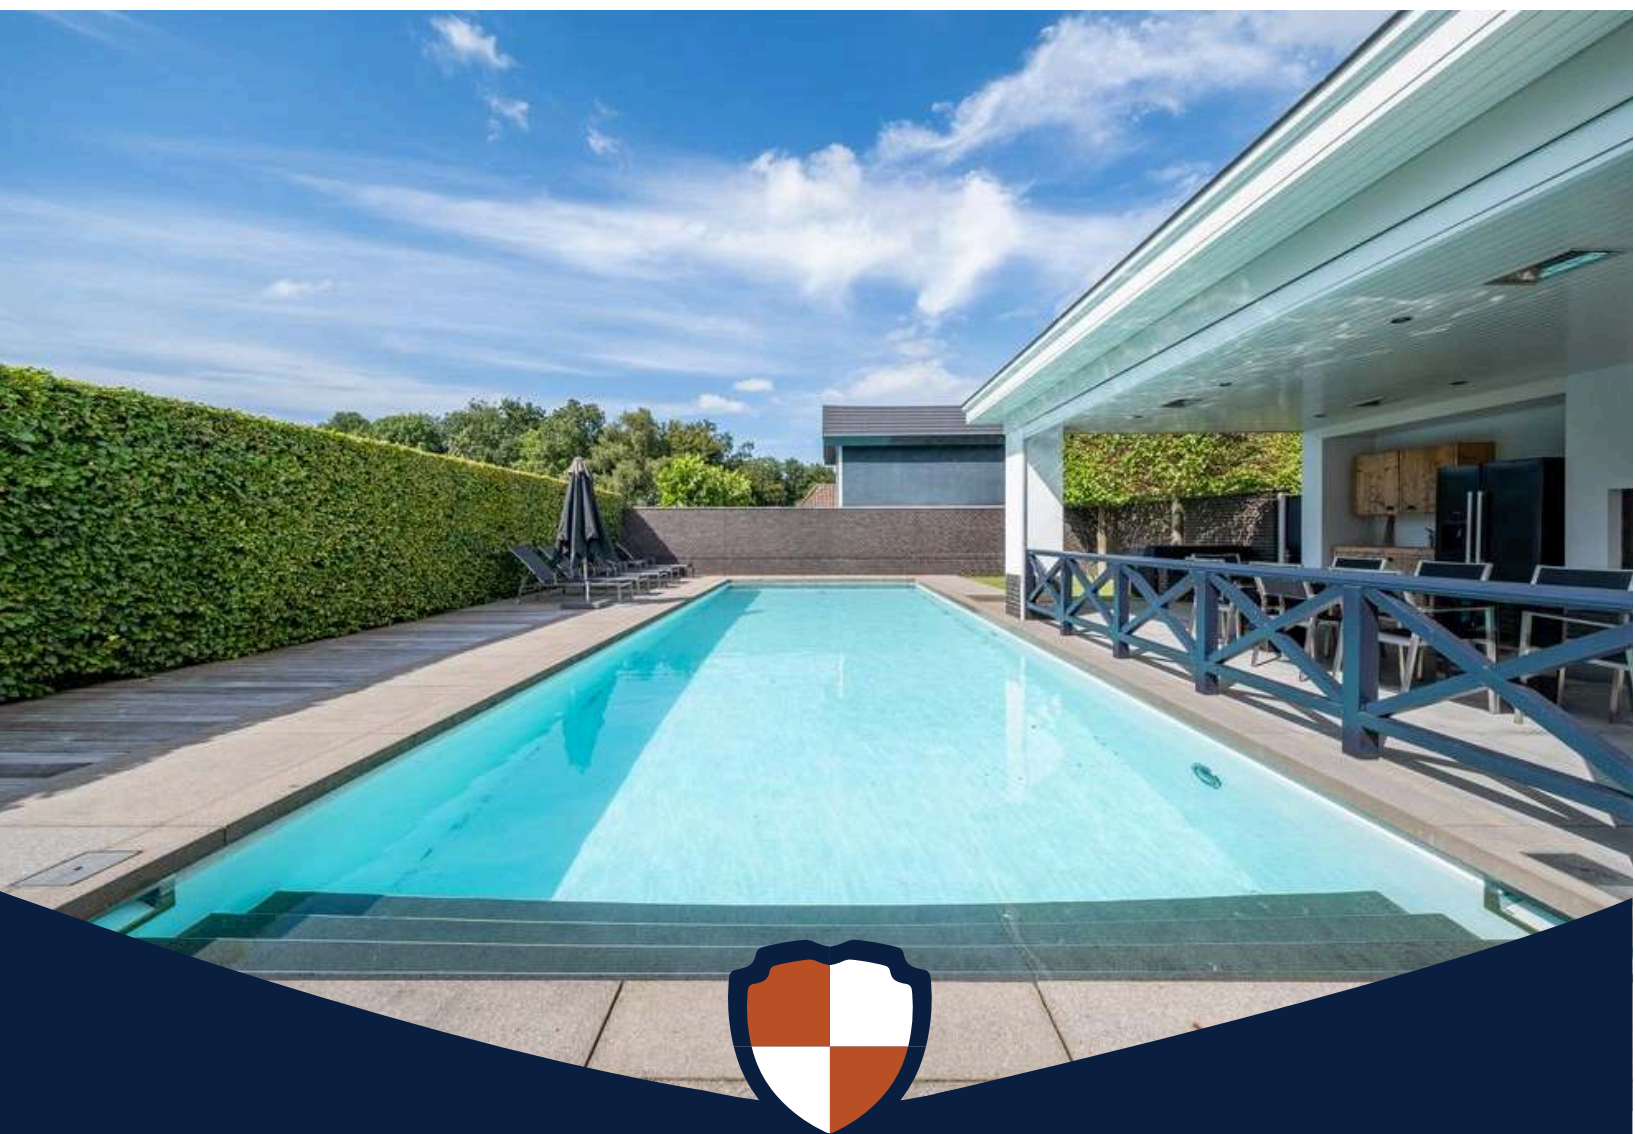

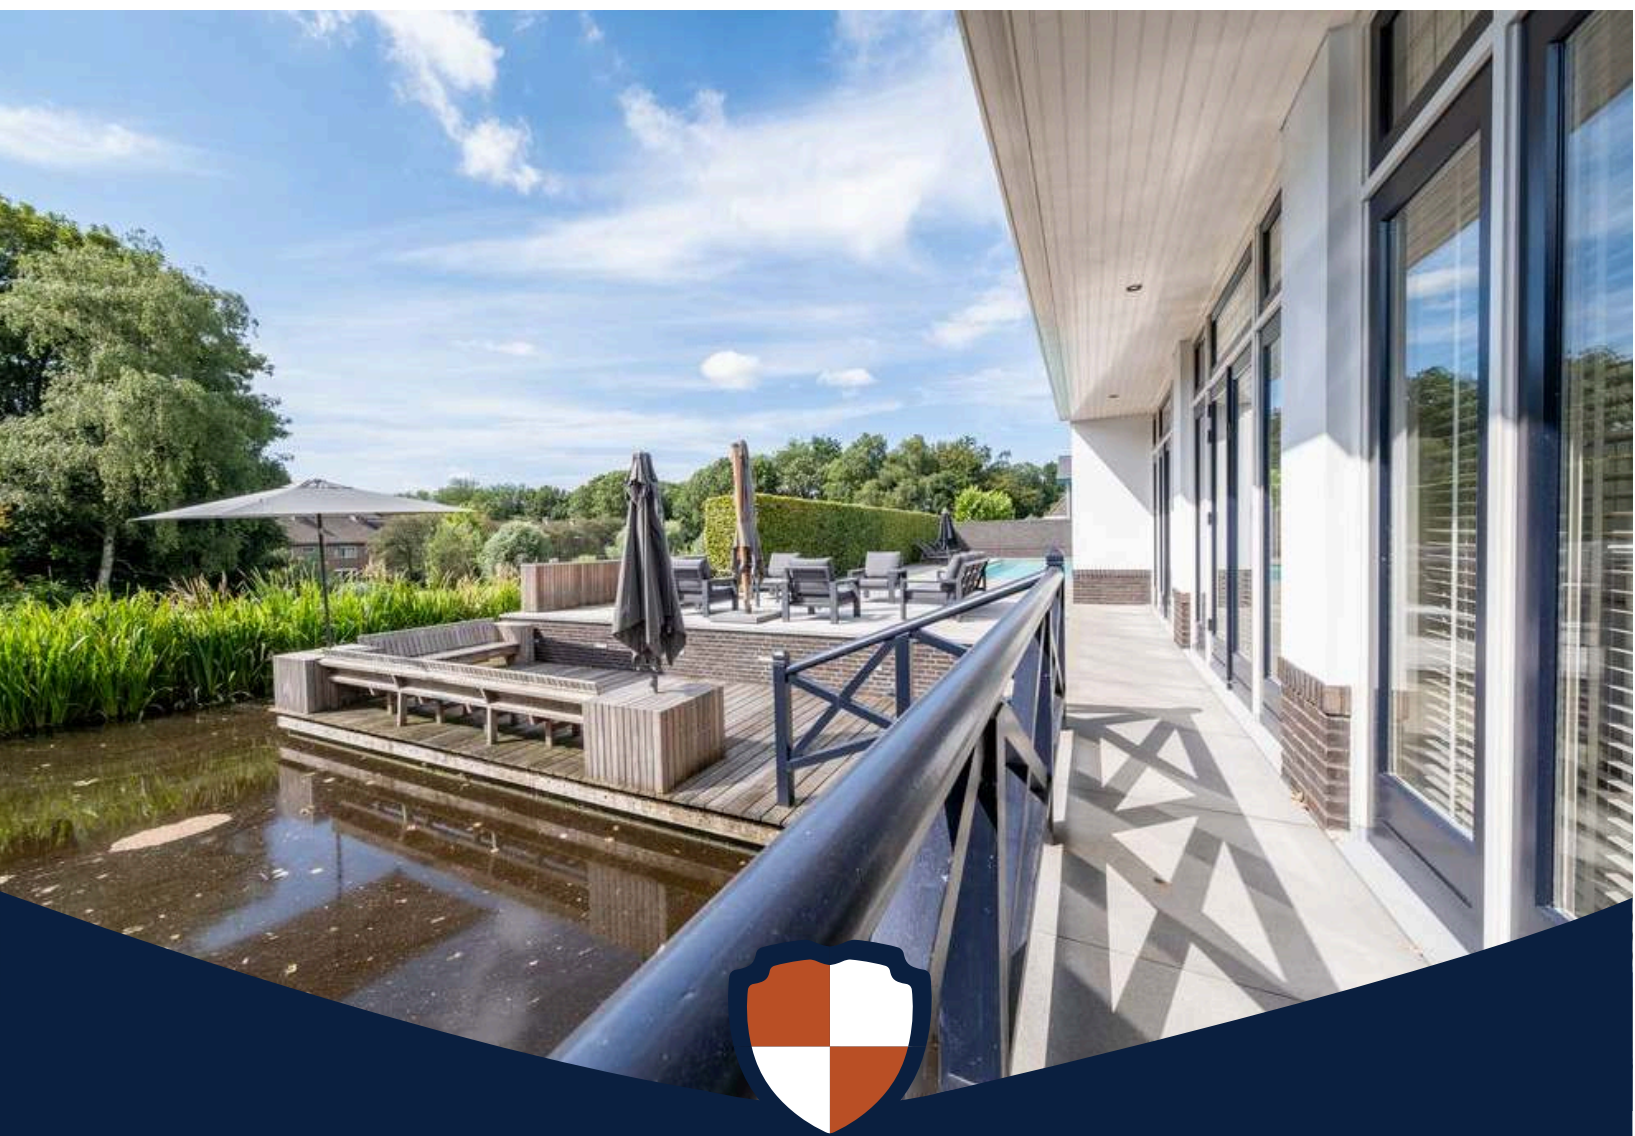













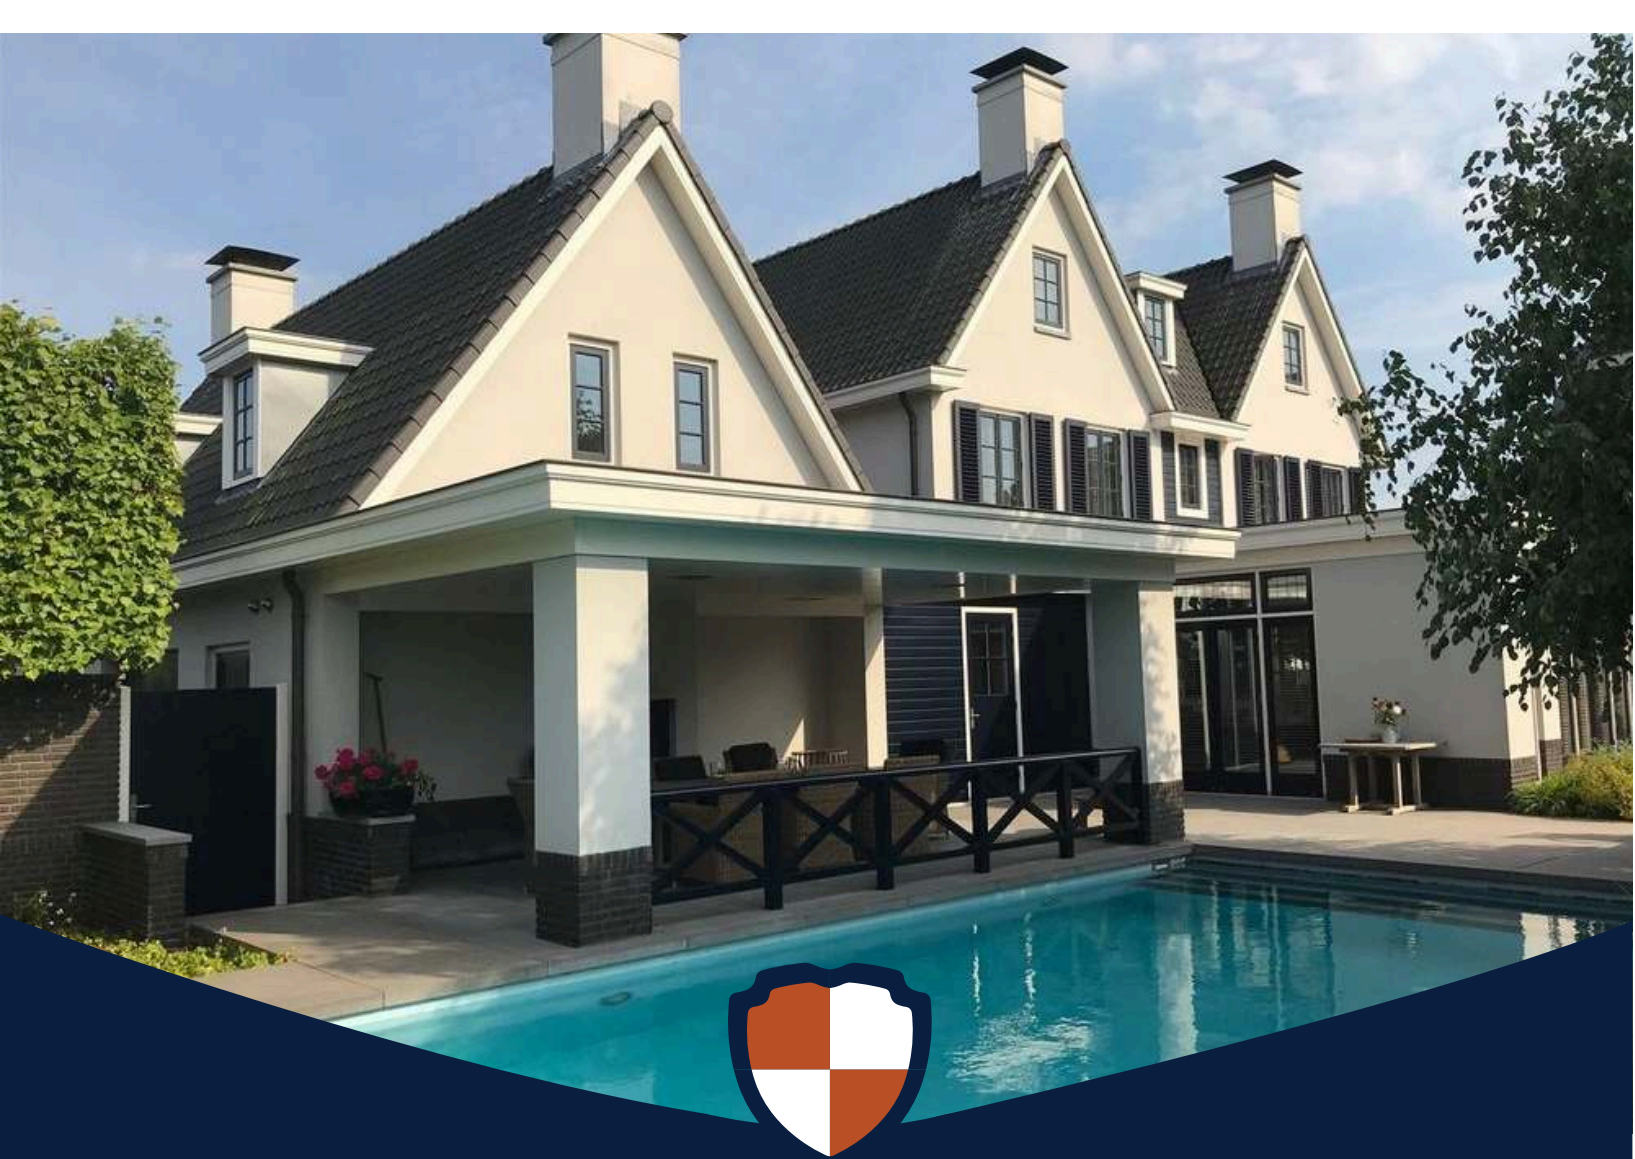

Plattegrond

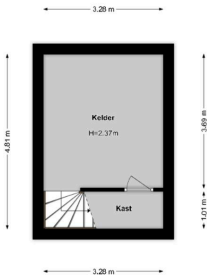

Plattegrond



Plattegrond



Plattegrond



Plattegrond

Kadastrale kaart

Uw referentie: ---



12345

25

Vastgestelde kadastrale grens

Voorlopige kadastrale grens

Administratieve kadastrale grens

Bebouwing

Voor een eensluidend uittreksel, geleverd op 13 juni 2024

De bewaarder van het kadaster en de openbare registers

Schaal 1: 500

Kadastrale gemeente

Sectie

Perceel

Mijdrecht

A

3998

Aan dit uittreksel kunnen geen betrouwbare maten worden ontleend.

De Dienst voor het kadaster en de openbare registers behoudt zich de intellectuele eigendomsrechten voor, waaronder het auteursrecht en het databankenrecht.

kadaster



Lijst van zaken

Lijst van zaken



Persoonlijke gegevens

Adres te verkopen woning:	Hofland 53, 3641 GB Mijdrecht
Datum:	17-10-2024

Voor de onderstaande zaken -ongeacht of ze roerend dan wel onroerend zijn- geldt dat ze soms wel en soms niet in de woning achterblijven. De lijst is bedoeld om duidelijkheid te scheppen om discussies achteraf te voorkomen.

	Blijft achter	Gaat mee	Kan worden overgenomen	N.v.t.
Woning				
<i>Interieur</i>				
Verlichting, te weten:				
- Inbouwspots/dimmers	☒	☐	☐	☐
- Opbouwspots/armaturen/lampen/dimmers	☐	☐	☒	☐
- Losse (hang)lampen	☐	☐	☒	☐
-	☐	☐	☐	☒
-	☐	☐	☐	☒
(Losse) kasten, legplanken, te weten:				
-	☐	☐	☐	☒
-	☐	☐	☐	☒
Raamdecoratie/zonwering binnen, te weten:				
- Gordijnrails	☒	☐	☐	☐
- Gordijnen	☒	☐	☐	☐
- Overgordijnen	☒	☐	☐	☐
- Vitrages	☐	☐	☐	☒
- Rolgordijnen	☐	☐	☐	☒
- Lamellen	☐	☐	☐	☒
- Jaloezieën	☒	☐	☐	☐
- (Losse) horren/rolhorren	☒	☐	☐	☐
-	☐	☐	☐	☒
-	☐	☐	☐	☒
Vloerdecoratie, te weten:				
- Vloerbedekking	☒	☐	☐	☐
- Parketvloer	☐	☐	☐	☒
- Houten vloer(delen)	☒	☐	☐	☐
- Laminaat	☐	☐	☐	☒
- Plavuizen	☐	☐	☐	☒
-	☐	☐	☐	☒
-	☐	☐	☐	☒
(Voorzet) openhaard met toebehoren	☒	☐	☐	☐
Allesbrander	☐	☐	☐	☒
Houtkachel	☐	☐	☐	☒
(Gas)kachels	☐	☐	☐	☒



Lijst van zaken

Lijst van zaken



	Blijft achter	Gaat mee	Kan worden overgenomen	N.v.t.
Designradiator(en)	☒	☐	☐	☐
Radiatorafwerking	☐	☐	☐	☒
Overige, te weten:				
– Spiegelwanden	☐	☐	☐	☒
– Schilderij ophangstelsysteem	☐	☐	☐	☒
–	☐	☐	☐	☒
–	☐	☐	☐	☒
–	☐	☐	☐	☒
–	☐	☐	☐	☒
–	☐	☐	☐	☒
Keuken				
Keukenblok (met bovenkasten)	☒	☐	☐	☐
Keuken (inbouw)apparatuur, te weten:				
– Kookplaat	☒	☐	☐	☐
– (Gas) fornuis	☒	☐	☐	☐
– Afzuigkap	☒	☐	☐	☐
– Magnetron	☒	☐	☐	☐
– Oven	☒	☐	☐	☐
– Combi-oven/combimagnetron	☒	☐	☐	☐
– Koelkast	☒	☐	☐	☐
– Vriezer	☒	☐	☐	☐
– Koel-vriescombinatie	☒	☐	☐	☐
– Vaatwasser	☒	☐	☐	☐
– Quooker	☒	☐	☐	☐
– Koffiezetapparaat	☐	☐	☐	☒
–	☐	☐	☐	☒
–	☐	☐	☐	☒
Keukenaccessoires, te weten:				
–	☐	☐	☐	☒
–	☐	☐	☐	☒
–	☐	☐	☐	☒
–	☐	☐	☐	☒
–	☐	☐	☐	☒
–	☐	☐	☐	☒
–	☐	☐	☐	☒
–	☐	☐	☐	☒
Sanitair/sauna				
Toilet met de volgende toebehoren:				
– Toilet	☒	☐	☐	☐
– Toilethouder	☒	☐	☐	☐
– Toiletborstel(houder)	☒	☐	☐	☐
– Fontein	☒	☐	☐	☐
–	☐	☐	☐	☒
–	☐	☐	☐	☒
Badkamer met de volgende toebehoren:				
– Ligbad	☒	☐	☐	☐
– Jacuzzi/whirlpool	☐	☐	☐	☒
– Douche (cabine/schermbord)	☒	☐	☐	☐



Lijst van zaken

Lijst van zaken



	Blijft achter	Gaat mee	Kan worden overgenomen	N.v.t.
- Stoomdouche (cabine)	☐	☐	☐	☒
- Wastafel	☒	☐	☐	☐
- Wastafelmeubel	☒	☐	☐	☐
- Planchet	☐	☐	☐	☒
- Toiletkast	☒	☐	☐	☐
- Toilet	☒	☐	☐	☐
- Toilethouder	☒	☐	☐	☐
- Toiletborstel(houder)	☒	☐	☐	☐
-	☐	☐	☐	☒
-	☐	☐	☐	☒
Sauna met toebehoren	☐	☐	☐	☒
	☐	☐	☐	☒
Exterieur/Installaties/Veiligheid/Energiebesparing				
Schotel/antenne	☐	☐	☐	☒
Brievenbus	☐	☐	☐	☒
Kluis	☐	☐	☐	☒
(Voordeur)bel	☐	☐	☐	☒
Alarminstallatie	☒	☐	☐	☐
(Veiligheids)sloten en overige inbraakpreventie	☒	☐	☐	☐
Rookmelders	☒	☐	☐	☐
(Klok)thermostaat	☒	☐	☐	☐
Airconditioning	☐	☐	☐	☒
Warmwatervoorziening, te weten:				
- CV-installatie	☒	☐	☐	☐
- Boiler	☒	☐	☐	☐
- Geiser	☒	☐	☐	☐
-	☐	☐	☐	☒
-	☐	☐	☐	☒
-	☐	☐	☐	☒
Screens	☐	☐	☐	☒
Rolluiken	☐	☐	☐	☒
Zonwering buiten	☒	☐	☐	☐
-	☐	☐	☐	☒
-	☐	☐	☐	☒
-	☐	☐	☐	☒
Isolatievoorzieningen (voorzetramen/radiatorfolie etc.), te weten:				
-	☐	☐	☐	☒
-	☐	☐	☐	☒
Telefoonaansluiting/internetaansluiting	☐	☐	☐	☒
Veiligheidsschakelaar wasautomaat	☐	☐	☐	☒
Waterslot wasautomaat	☐	☐	☐	☒
Zonnepanelen	☐	☐	☐	☒
Oplaadpunt elektrische auto	☒	☐	☐	☐
	☐	☐	☐	☒
	☐	☐	☐	☒
Tuin				
Inrichting				
Tuinaanleg/bestrating	☒	☐	☐	☐



Lijst van zaken

Lijst van zaken



	Blijft achter	Gaat mee	Kan worden overgenomen	N.v.t.
Bepanting	☒	☐	☐	☐
	☐	☐	☐	☒
Verlichting/installaties				
Buitenverlichting	☒	☐	☐	☐
Tijd- of schemerschakelaar/bewegingsmelder	☐	☐	☐	☒
	☐	☐	☐	☒
Bebouwing				
Tuinhuis/buitenberging	☐	☐	☐	☒
Kasten/werkbank in tuinhuis/berging	☒	☐	☐	☐
(Broei)kas	☐	☐	☐	☒
	☐	☐	☐	☒
	☐	☐	☐	☒
Overig				
Overige tuin, te weten:				
- (Sier)hek	☒	☐	☐	☐
- Vlaggenmast(houder)	☒	☐	☐	☐
-	☐	☐	☐	☒
-	☐	☐	☐	☒



Lijst van zaken

Lijst van zaken



Overig

Zijn er zaken die geen eigendom zijn van verkoper omdat er sprake is van een leasecontract of huurcontract. Zo ja, neemt verkoper de zaak mee of wordt het betreffende contract overgenomen?	Ja	Nee	Gaat mee	Moet worden overgenomen
CV	☐	☒	☐	☐
Boiler	☐	☒	☐	☐
Zonnepanelen	☐	☒	☐	☐
-	☐	☒	☐	☐
-	☐	☒	☐	☐
-	☐	☒	☐	☐
-	☐	☒	☐	☐
Bijlage(n) over te nemen contracten:				
-				
-				

Voor akkoord,
Cristel Vermeij - van Doorn

De opdrachtgever/verkoper,
(en echtgeno(o)t(e)/partner)

plaats en datum:

Mijdrecht
17-10-2024

Koper,
(en echtgeno(o)t(e)/partner)

plaats en datum:



Korver Makelaars | Altijd 't juiste adres!

0297-250 421 | welkom@korvermakelaars.nl | www.korvermakelaars.nl



Ons team

Verkoop advies

Om u het beste van dienst te zijn bij de verkoop van uw woning maken we graag een afspraak bij u thuis. U krijgt allereerst een vrijblijvende en kosteloze indicatie van de waarde van uw woning waarbij we tevens uiteenzetten wat we voor u kunnen doen bij uw verkoop. Verkopen is namelijk meer dan alleen een bord in de tuin en klanten rondleiden.

Korver Makelaars werkt met een evenwicht tussen een zakelijke benadering van de verkoop en met een persoonlijke instelling. Wij werken met gevoel voor de cliënt en het huis dat wordt verkocht. Waarom koopt iemand een huis of kiest hij voor een bepaalde makelaar? Exact! Om het juiste gevoel!

Aankoop advies

Het aanschaffen van een woning begint met het opstellen van uw woonwensen. Meestal levert dit een flinke lijst op. Mocht u nu een woning vinden die aan al uw wensen voldoet, komt het regelmatig voor dat het niet binnen uw besteedbare budget past. Het is nu eenmaal menselijk om meer te wensen dan te kunnen betalen. Dus moeten er keuzes gemaakt worden. En dan begint het werk voor Korver Makelaars.

Onze dienstverlening houdt niet op bij zoeken en vinden. Natuurlijk regelen we de bezichtiging, maar we geven ook onze mening over zaken als de wijk en de bouwkundige staat van de woning. We helpen u vanaf uw woonwensen tot en met het tekenen van de akte van levering bij de notaris. Maar dat mag u ook verwachten van de Adviseur van 't huis.



KORVER
MAKELAARS

Verkocht
scholwer 4
WB Mijdsrecht
399.000,- k.k.

Aan de Zoom 76
1422 ME Uithoorn
€ 400.000,- k.k.

Verkocht
Hofland 12
3641 GE Mijdsrecht
€ 1.100,- p.m.

Verkocht
Buitenkruijer 2
3642 BH Mijdsrecht
€ 419.000,- k.k.

Verkocht
Langhuis 63
3648 LK Wilnis
€ 448.000,- k.k.

Verkocht
Poldermeester
3648 KD Wilnis
€ 789.000,- k.k.

Benieuwd naar de waarde van uw woning?

Vraag een GRATIS waardepaling aan!

Wil jij meer inzicht in de actuele marktwaarde van je huis? Onze makelaars komen graag bij je thuis voor een waardebepaling.

De woning waarde hangt af van veel factoren. Denk daarbij aan de locatie, de perceel-grootte, het bouwjaar en de staat van onderhoud. Als lokale makelaar met veel ervaring weten wij goed wat de actuele prijzen zijn in de regio. Door deze grondig te vergelijken met specifieke kenmerken van jouw huis, maken wij een waardebepaling op maat.

Nodig ons vrijblijvend en kosteloos uit. Dan weet je straks precies hoeveel (over)waarde jouw huis heeft. En wat dat betekent voor je bestedingsruimte voor een eventueel ander huis.

Wil jij weten wat je huis waard is? Maak dan nu een afspraak voor een **GRATIS** waardebepaling.

☎ 0297-250421

✉ welkom@korvermakelaars.nl



Voorwaarden en Wetenswaardigheden

Vraagprijs	De vraagprijs geldt slechts als een uitnodiging tot het doen van een bod.
Koopakte	Conform standaard NVM-model.
Overeenkomst	Deze informatie, eventuele gesprekken, onderhandelingen etc. zijn allen vrijblijvend. Er is pas sprake van een overeenkomst op het moment dat de door ons kantoor opgestelde koopovereenkomst door beide partijen is (beoordeeld en) ondertekend. Zolang de koopakte niet door beide partijen is ondertekend, is er geen sprake van gebondenheid in welke zin dan ook en hebben partijen het recht zonder kostenvergoeding etc. af te zien van een transactie.
Notaris	Door de koper aan te wijzen, tenzij anders bepaald in de brochure. Is de notaris echter verder dan 15 km van de woning gevestigd, dan worden eventuele extra kosten (reiskosten, reistijd, kosten notariële volmacht e.d.) aan koper doorberekend.
Waarborgsom	Tot zekerheid voor de nakoming van de verplichtingen van koper wordt door de koper binnen drie weken na overeenstemming, een waarborgsom in handen van de notaris gestort; groot 10% van de koopsom.
Baten en lasten	Alle baten, lasten en eventueel verschuldigde canons en dergelijke komen voor rekening van de koper met ingang van de datum van de feitelijke eigendomsoverdracht. De lopende baten, lasten en dergelijke, zullen tussen partijen naar rato van tijd worden verrekend.
Bedenktijd koper	Een koper heeft drie dagen bedenktijd bij aankoop van “een tot bewoning bestemde onroerende zaak”, waarin hij die overeenkomst alsnog ongedaan kan maken. De bedenktijd begint op de dag die volgt op de dag dat een kopie van de door beide partijen getekende koopakte aan koper wordt overhandigd. De bedenktijd eindigt om 23:59 uur van de laatste dag die van de bedenktijd deel uitmaakt. Zaterdag, zondag en algemeen erkende feestdagen vallen hier buiten.
Kosten koper	Indien u een woning koopt is het gebruikelijk dat de kosten van de eigendomsoverdracht voor rekening van de koper komen. Deze eenmalige kosten (te verrekenen bij de notariële eigendomsoverdracht) bestaan uit 2% overdrachtsbelasting en 1 tot 1,5% notariskosten.
Onderzoeksplicht koper	Wij gaan ervan uit dat u, voordat u een bod uitbrengt, onderzoek heeft verricht naar alle aspecten die in het algemeen en voor u in het bijzonder van belang zijn bij het nemen van een aankoopbeslissing. Daartoe behoort minimaal het bestuderen van de informatie die door ons wordt aangeboden, het inwinnen van informatie bij de gemeente en een onderzoek naar uw financiële mogelijkheden. Het beste kunt u zich laten bijstaan door uw eigen NVM-makelaar!
Bouwkundige keuring	Indien u dit wenst kunt u de woning zelf bouwkundig laten keuren en eventueel een garantieverzekering afsluiten. Meer informatie hierover kunt u bij ons op kantoor krijgen.



Voorwaarden en Wetenswaardigheden

Financieringskosten

In de meeste gevallen zal men ook een hypotheek afsluiten. Hiervoor wordt door de geldverstrekker meestal afsluitprovisie over de hypotheeksom in rekening gebracht. De geldverstrekker verlangt tevens dat er voor het aangekochte woonhuis een taxatierapport wordt overlegd. Dit taxatierapport wordt door een onafhankelijke (niet bij de transactie betrokken) makelaar gemaakt en hij/zij zal hiervoor taxatie kosten in rekening brengen. De hypotheek wordt bij de eigendomsoverdracht ingeschreven in de daarvoor bestemde openbare registers van het Kadaster (overigens net zoals de eigendomsakte van de notaris). De notaris brengt hiervoor ongeveer 1% van de hypotheeksom in rekening. De kosten van de financiering zijn fiscaal aftrekbaar. Voor een uitgebreid en vrijblijvend hypotheekadvies op maat maken wij graag een afspraak met u.

Verzekeringen

Vanaf de dag dat de woning feitelijk aan u wordt overgedragen (de sleuteloverdracht - dit is meestal de dag van het notariële transport) draagt u ook het risico van de woning. U moet derhalve zelf tijdig voor de verzekering van de woning zorg dragen. Uiteraard bemiddelt onze adviseur ook in (opstal-) verzekeringen.

Asbestclausule

Bij woningen welke zijn gebouwd vóór 1990, is een ouderdoms- en asbestclausule van toepassing. In het object kunnen asbesthoudende stoffen aanwezig zijn. Bij eventuele verwijdering van asbesthoudende materialen dienen op grond van milieuwetgeving speciale maatregelen te worden opgenomen. Koper verklaart ermee bekend te zijn en vrijwaart verkoper voor alle aansprakelijkheid die uit de aanwezigheid van enig asbest in het object kan voortvloeien.

Toelichting meetclausule NEN2580

De Meetinstructie is gebaseerd op de NEN2580. De Meetinstructie is bedoeld om een meer eenduidige manier van meten toe te passen voor het geven van een indicatie van de gebruiksoppervlakte. De Meetinstructie sluit verschillen in meetuitkomsten niet volledig uit, door bijvoorbeeld interpretatieverschillen, afrondingen of beperkingen bij het uitvoeren van de meting. Uitgangspunt blijft altijd "wat u ziet is wat u koopt" en de objectinformatie is van lagere prioriteit.



**Ruimte voor uw
aantekeningen:**





Wilt u uw woning snel en voor de hoogst haalbare prijs verkopen?
Dan weet u onze adviseurs te vinden. We staan graag voor u klaar.

De deur staat voor u open!

Korver Makelaars O.G. BV
Stationsweg 12, 3641 RG Mijdrecht
T +31 (0)297 250421
E welkom@korvermakelaars.nl
korvermakelaars.nl



Altijd 't juiste adres!



VERKOOP | VERHUUR | AANKOOP | TAXATIE

