


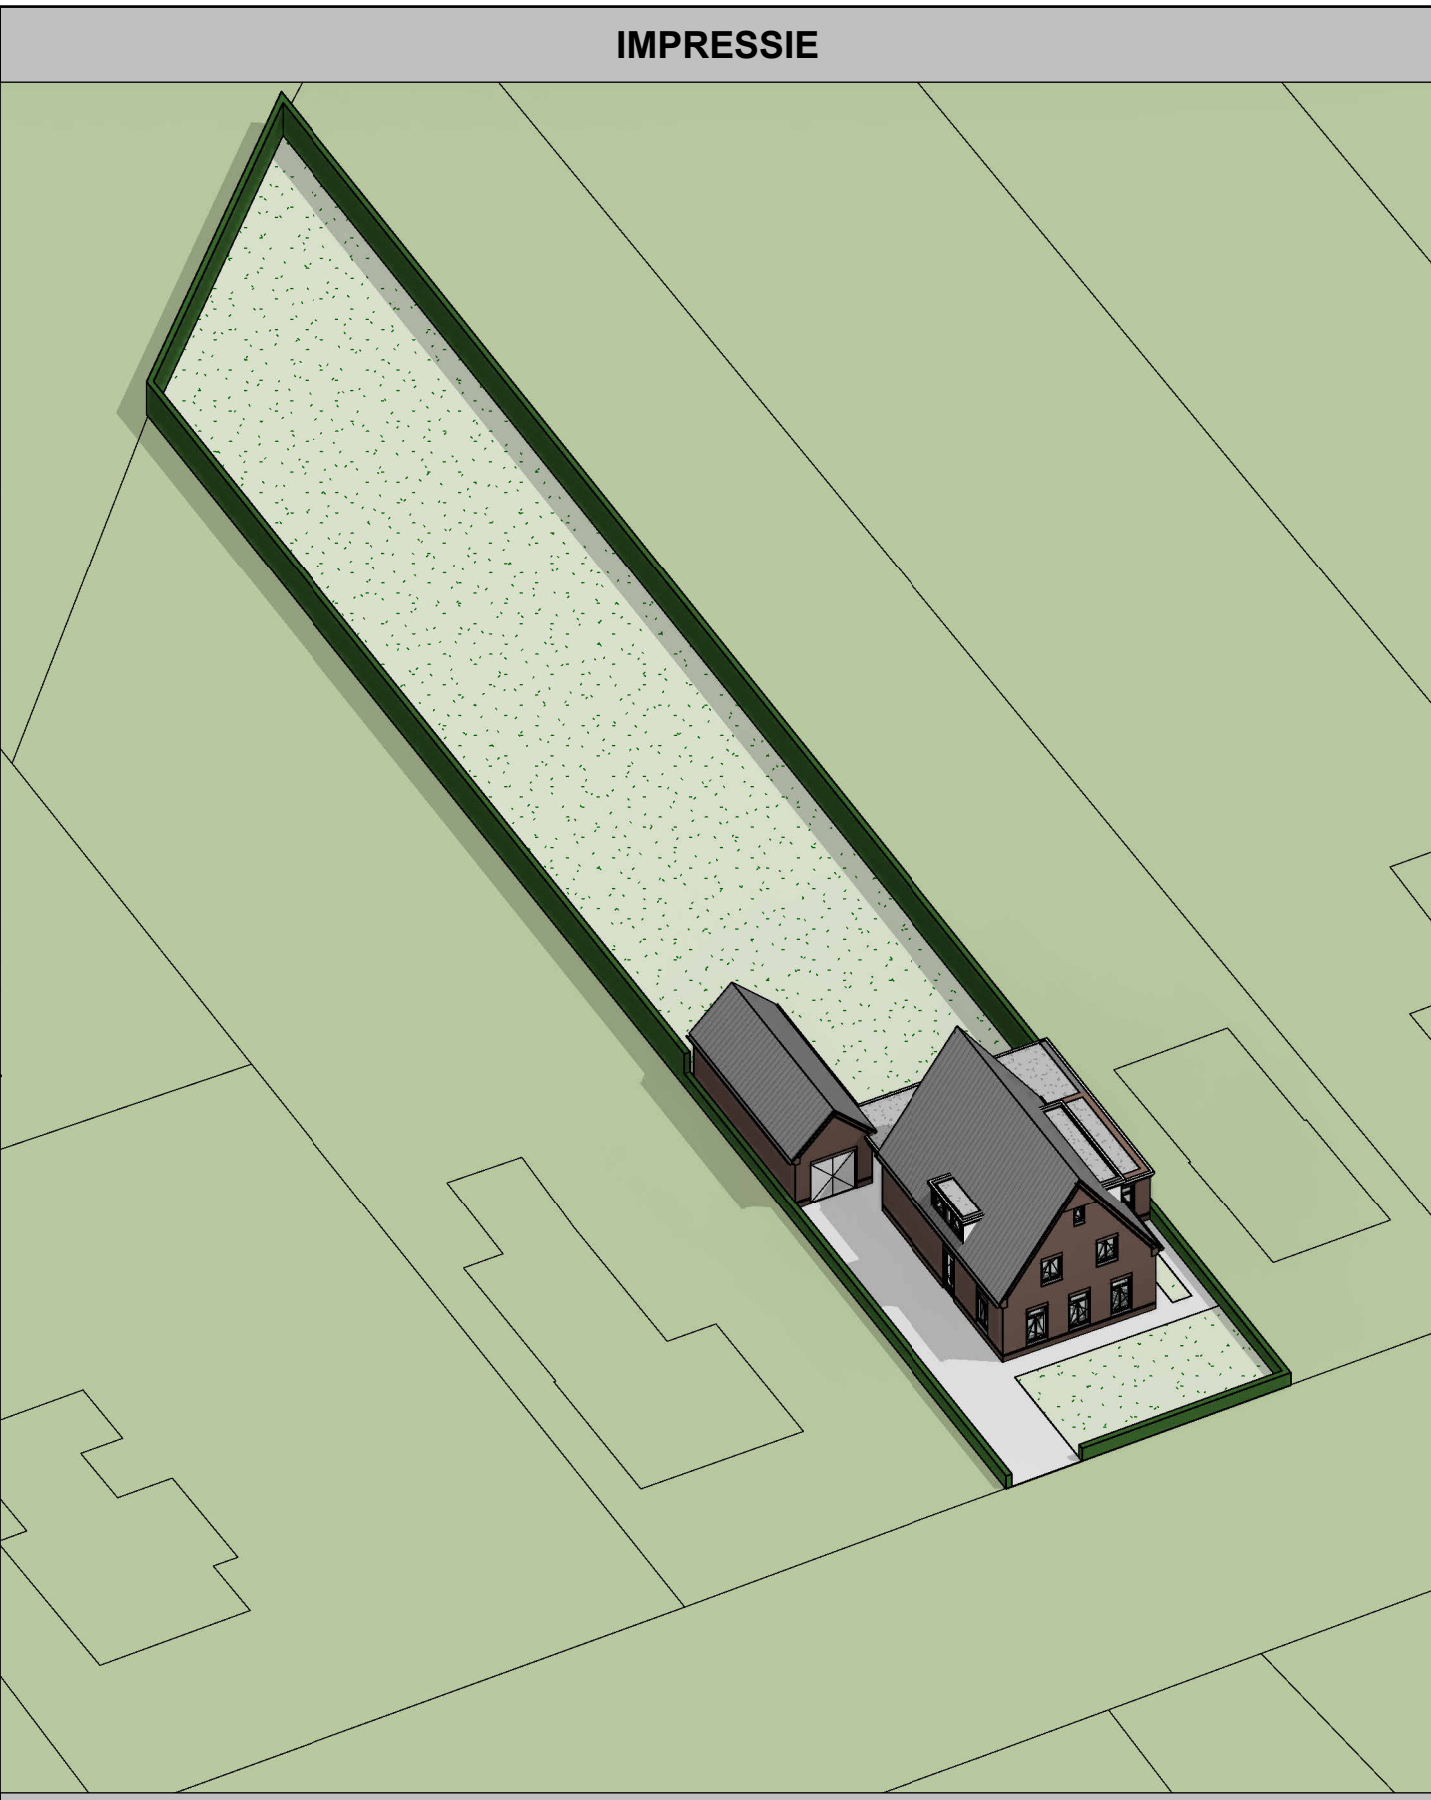

BESLUIT BOUWWERKEN LEEFOMGEVING


[illegible][illegible]

KLEUR- EN MATERIAALSTAAT		
ONDERDEEL	MATERIAAL	KLEUR
gewel	baksteen	roodbruin
zuilenkozijnen	hout	wit
goot	zink	natuurlijk
hava	zink	natuurlijk
galpannen	keramisch	antiekroet


RENVOOI

	bestaande wand		rookmelder (NEN2555 en EN-14604)
	bestaan		clausule (Vig. (b) artikel 17)
	kalke/zandsteen	hwa	hemelwater afvoer
	gasbeton	rt	rolraag
	metaalafdruk	vr	zeffregendend ventilatierooster
	actuele	d	dorpel
	(gewapend) beton	930x2315	deurmaat

SITUATIE

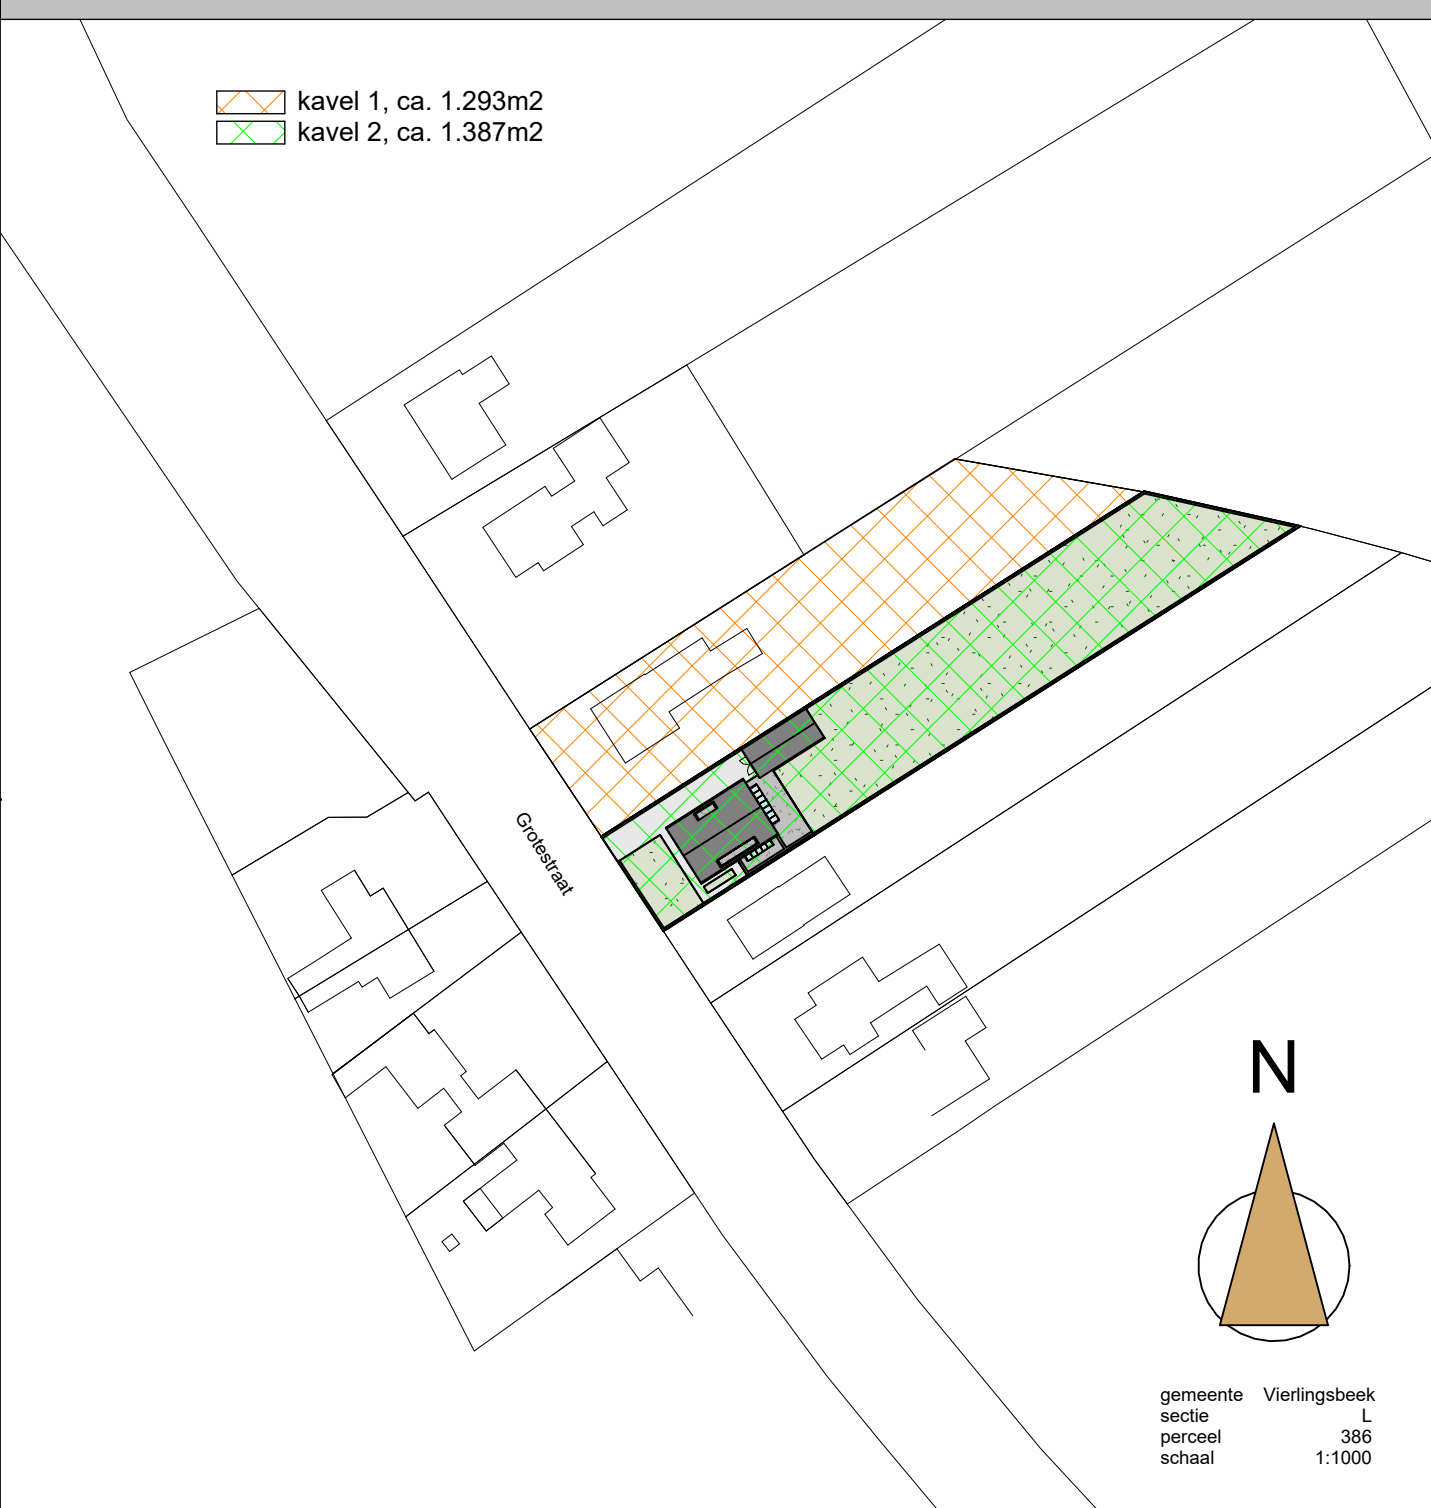


Project bouwen van een nieuw woning aan het kavel rechts van de Grotestraat 13 in Vierlingsbeek		 van Empel bouwdvies Postbus 136, 6521 DD Eindhoven T 040 261 1140 E info@vanempelbouwdivies.nl	
Opdrachtgever de Brabant Makelaar		Geketen	T/E
		Formaat	A0
		Schaal	As indicated
Onderdeel plattegronden, gevels, doorsnede en situatie		Wijziging	10-07-25 (a)
		Datum	23-05-25
Fase definitief ontwerp	Status definitief	Werknummer	2440
		Bladnummer	D001a

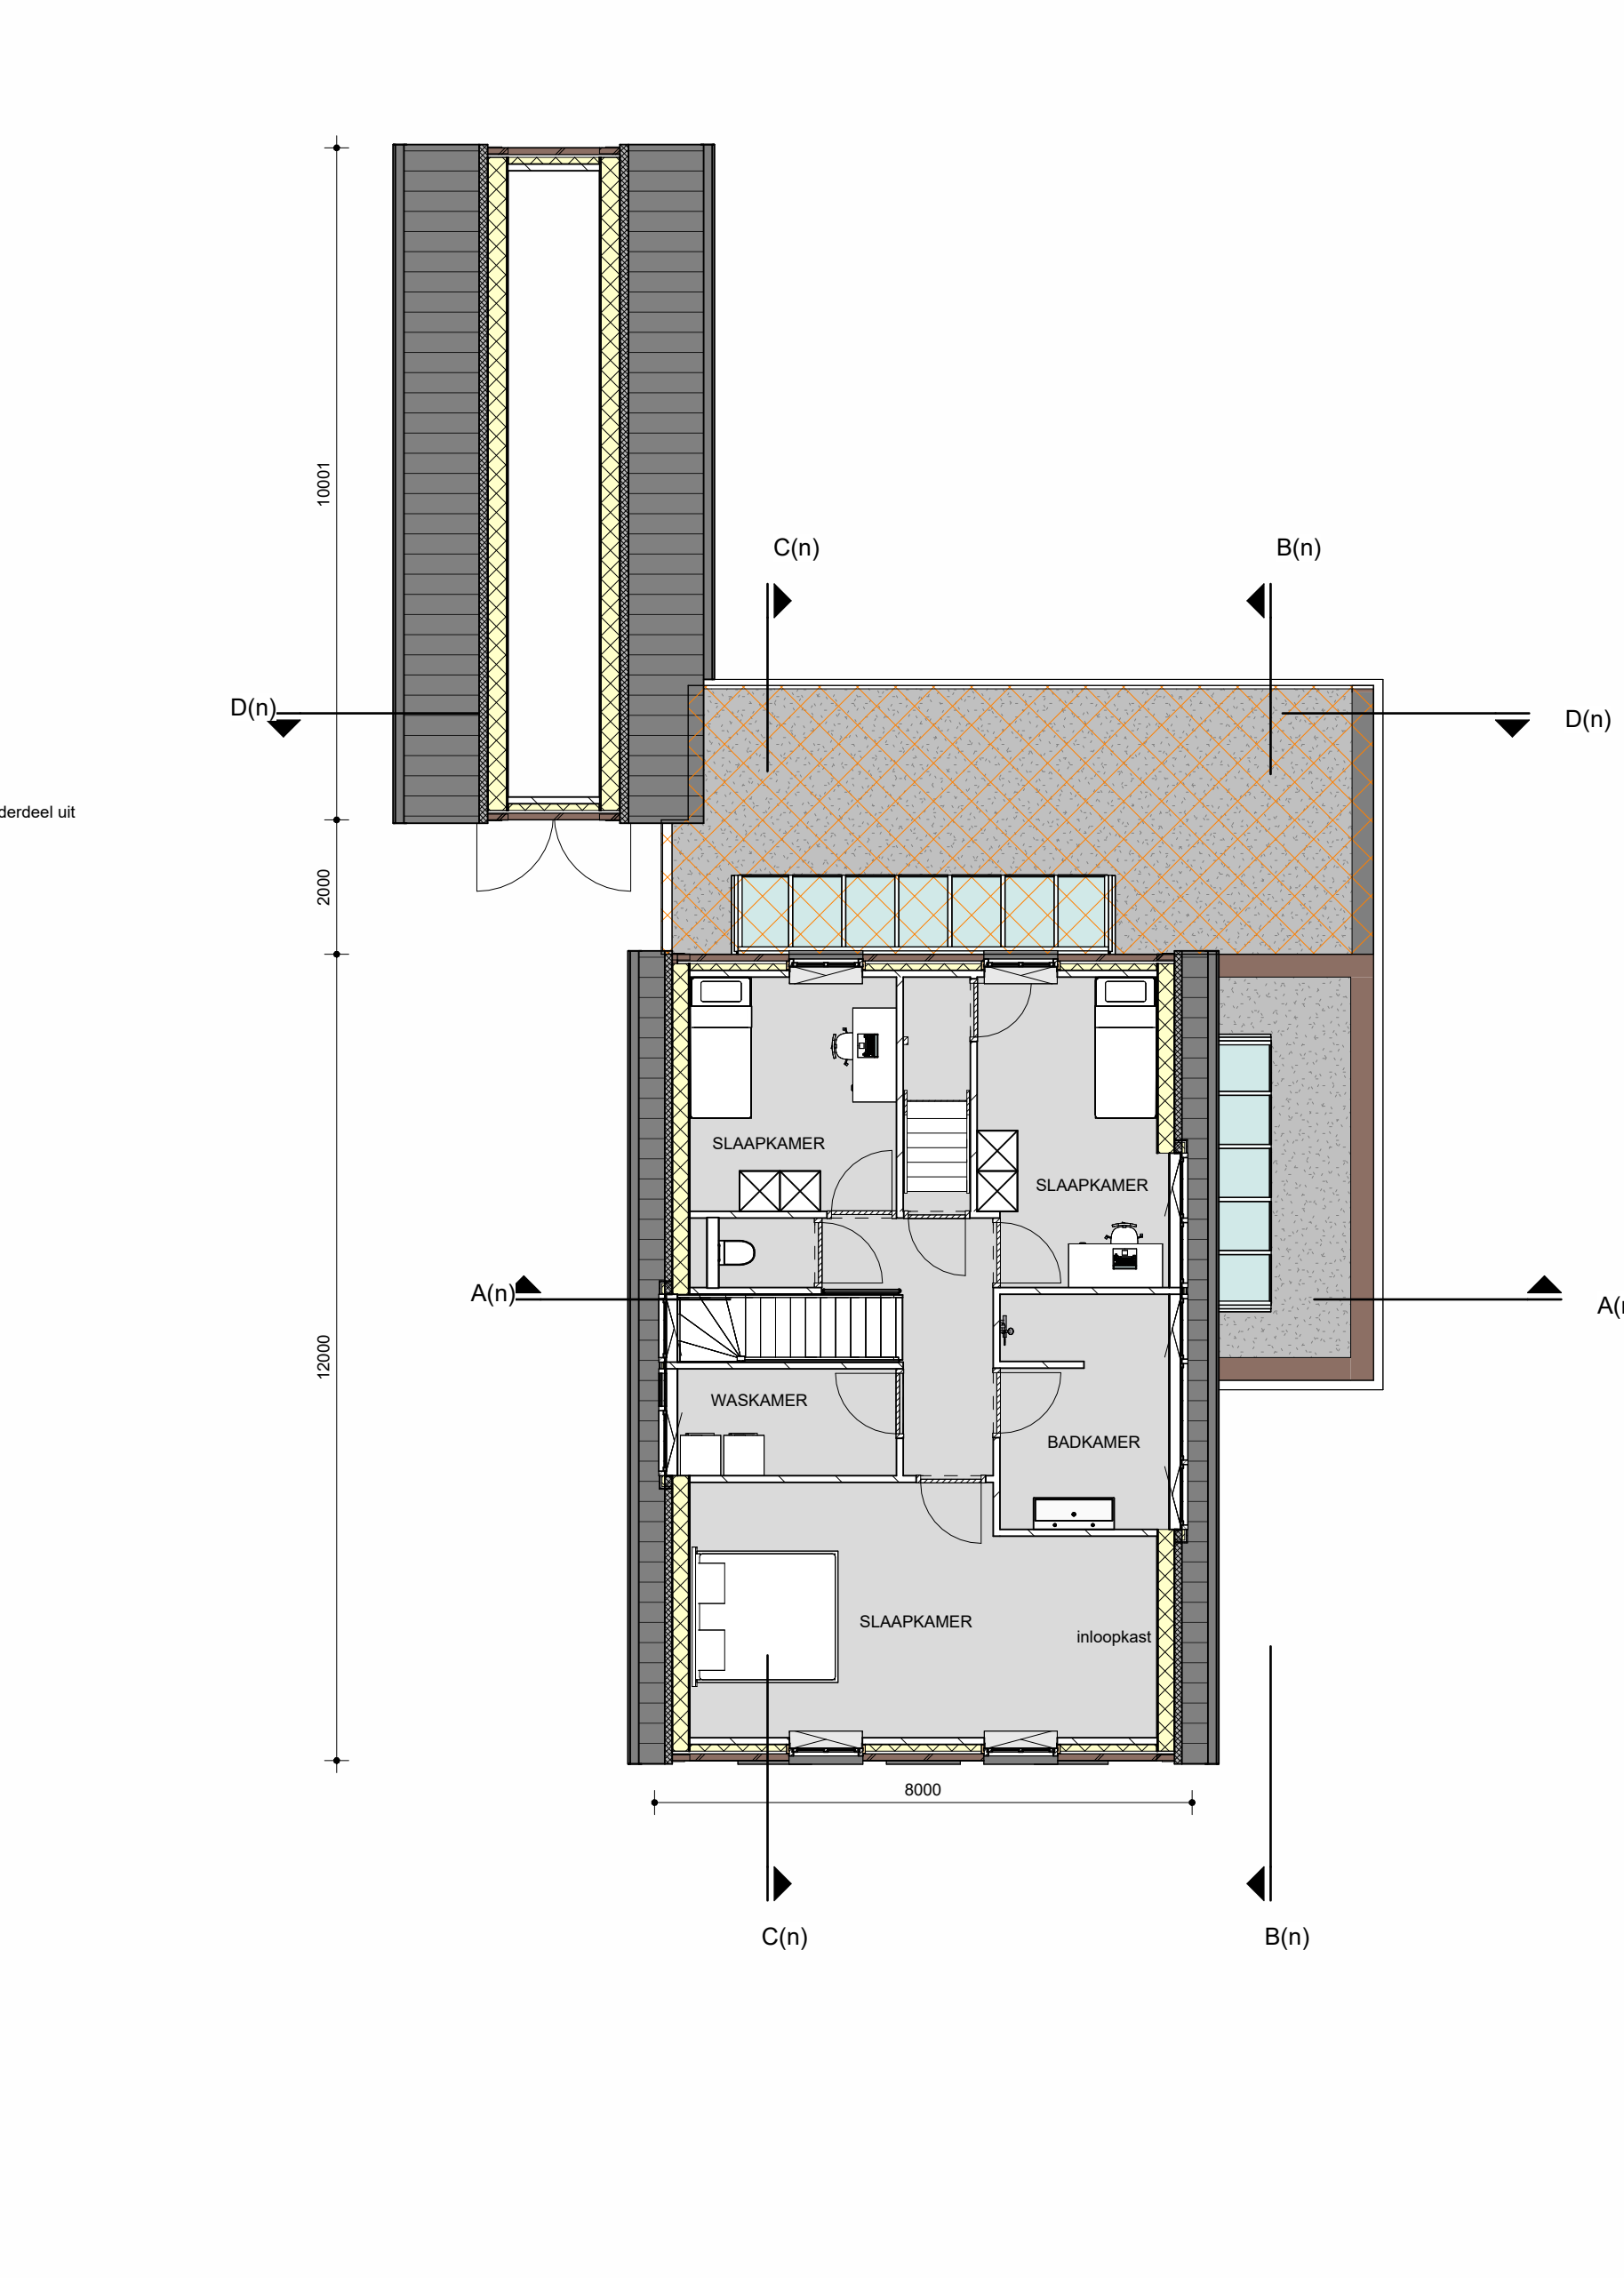

-BEGANE GROND

-1e VERDIEPING

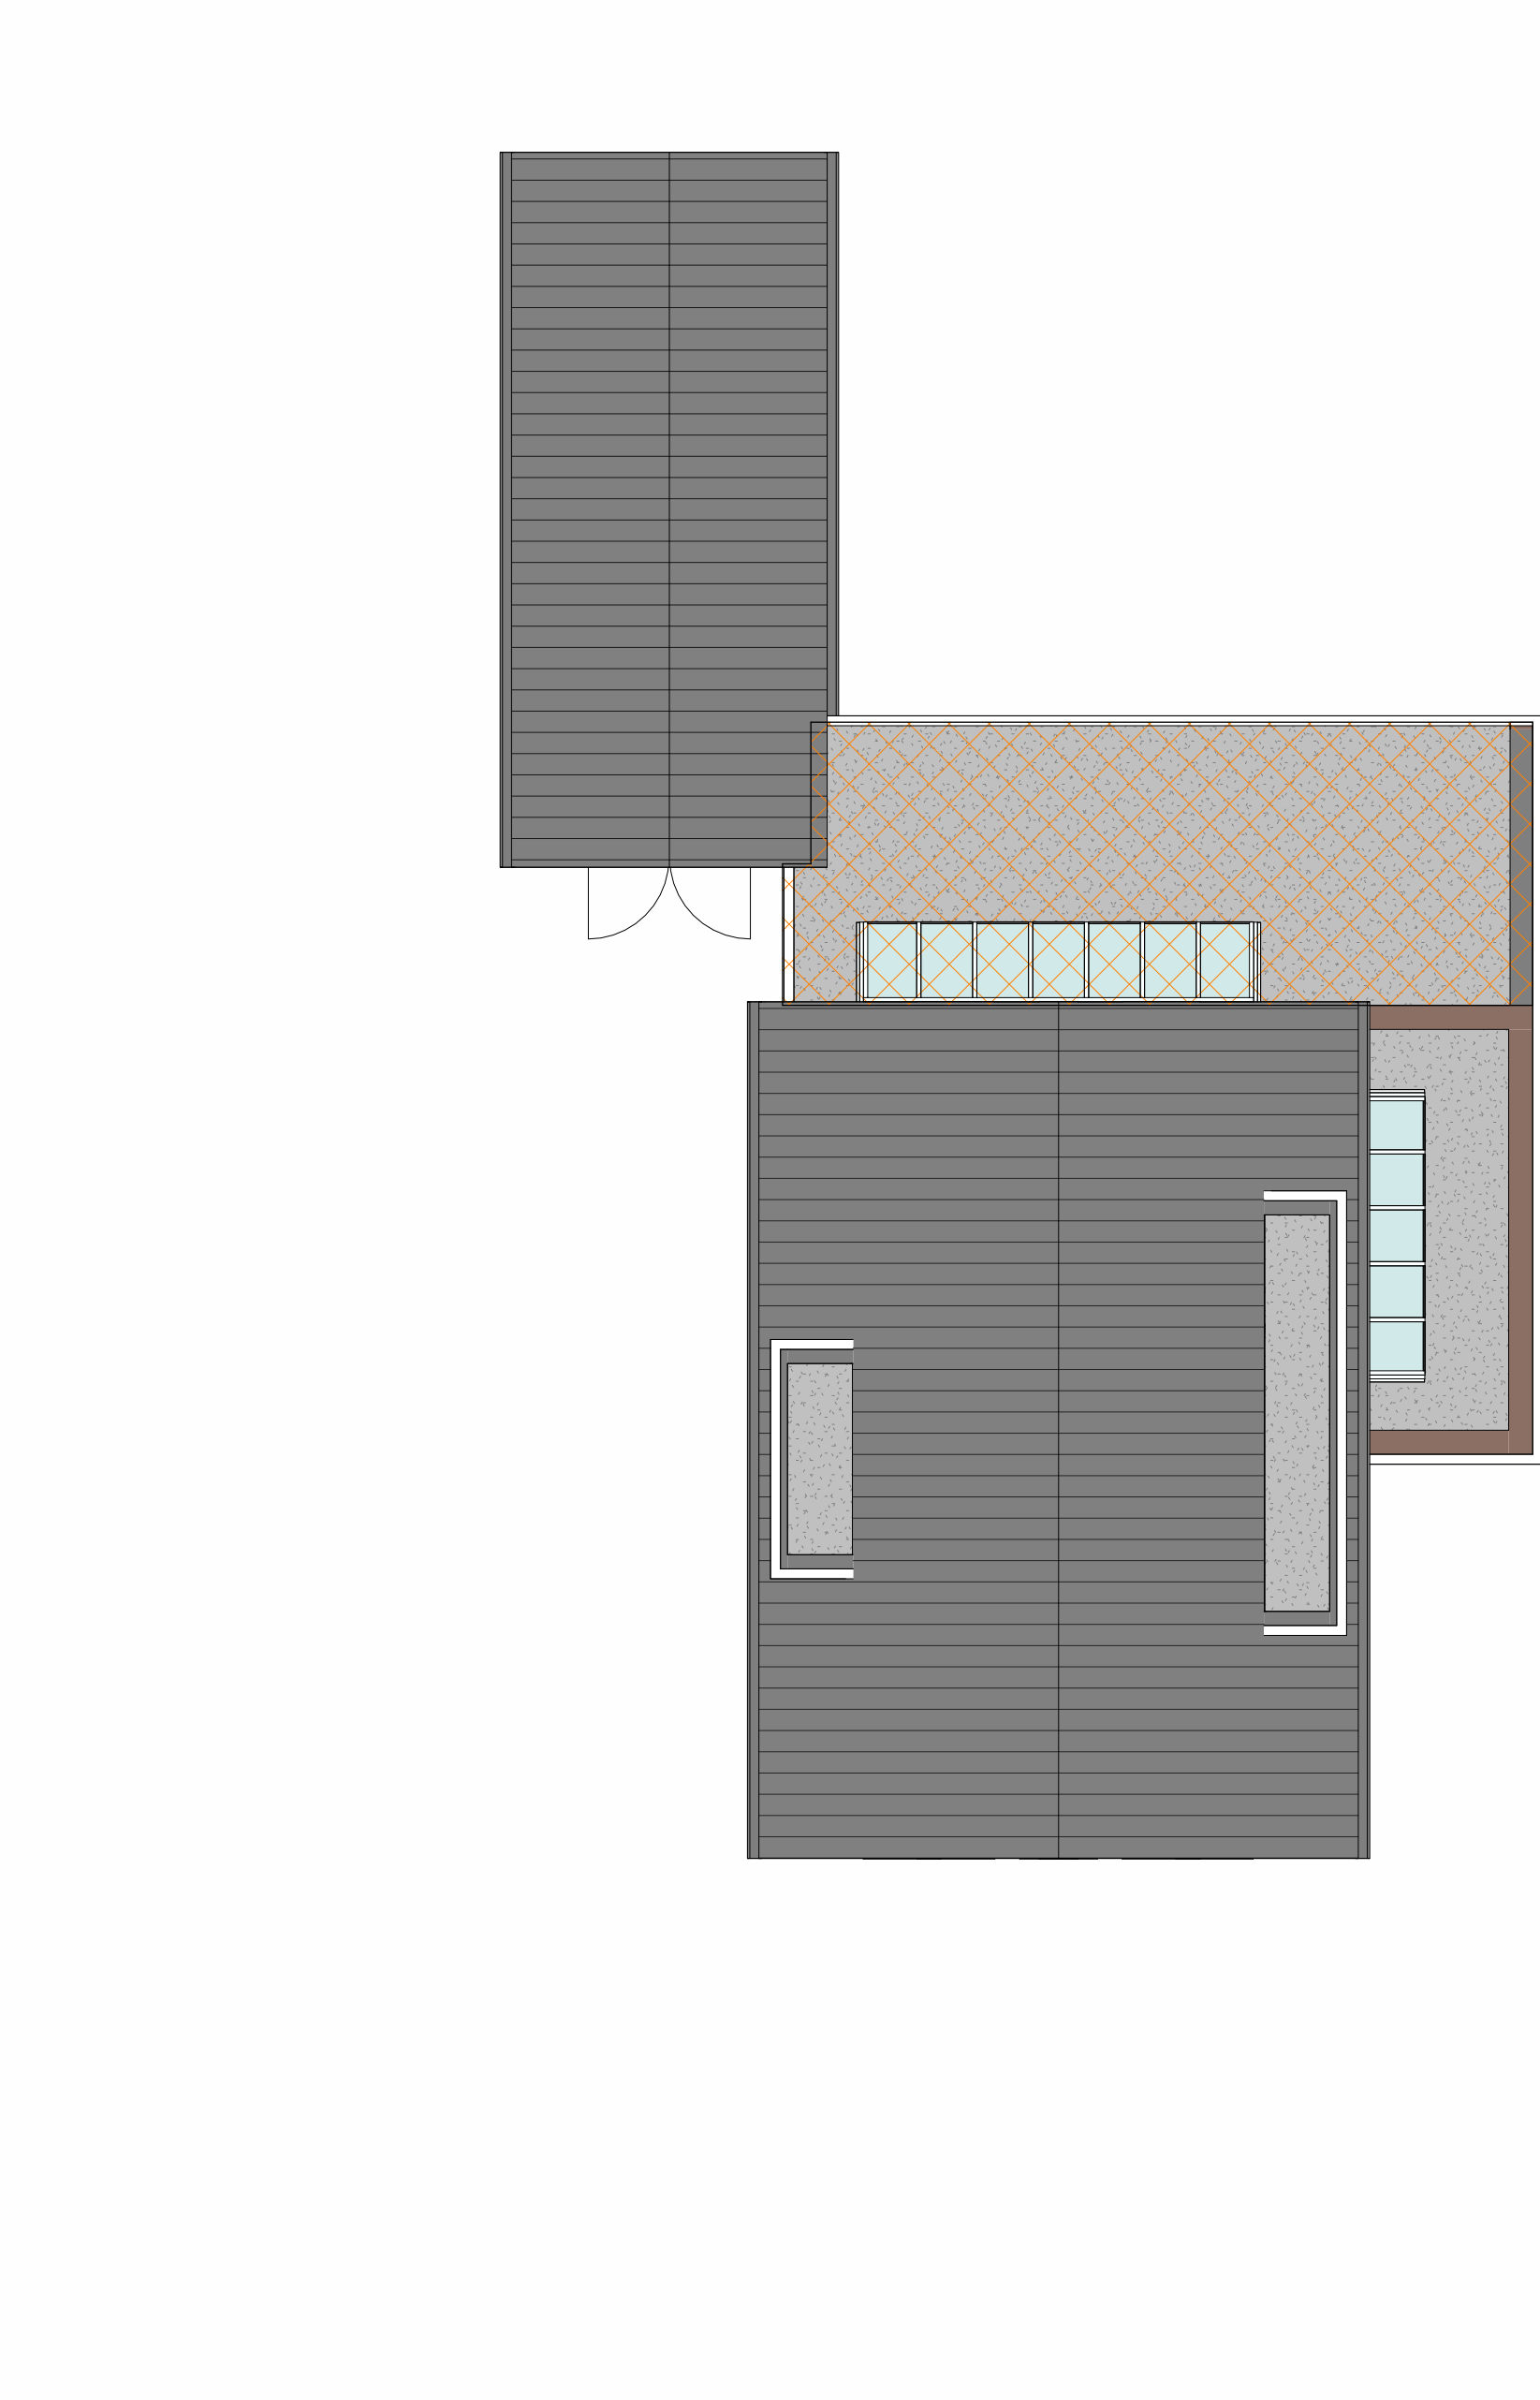

-2e VERDIEPING

-DAKAANZICHT




-IMPRESSIE 1-



IMPRESSIE 2



-IMPRESSIE 3-

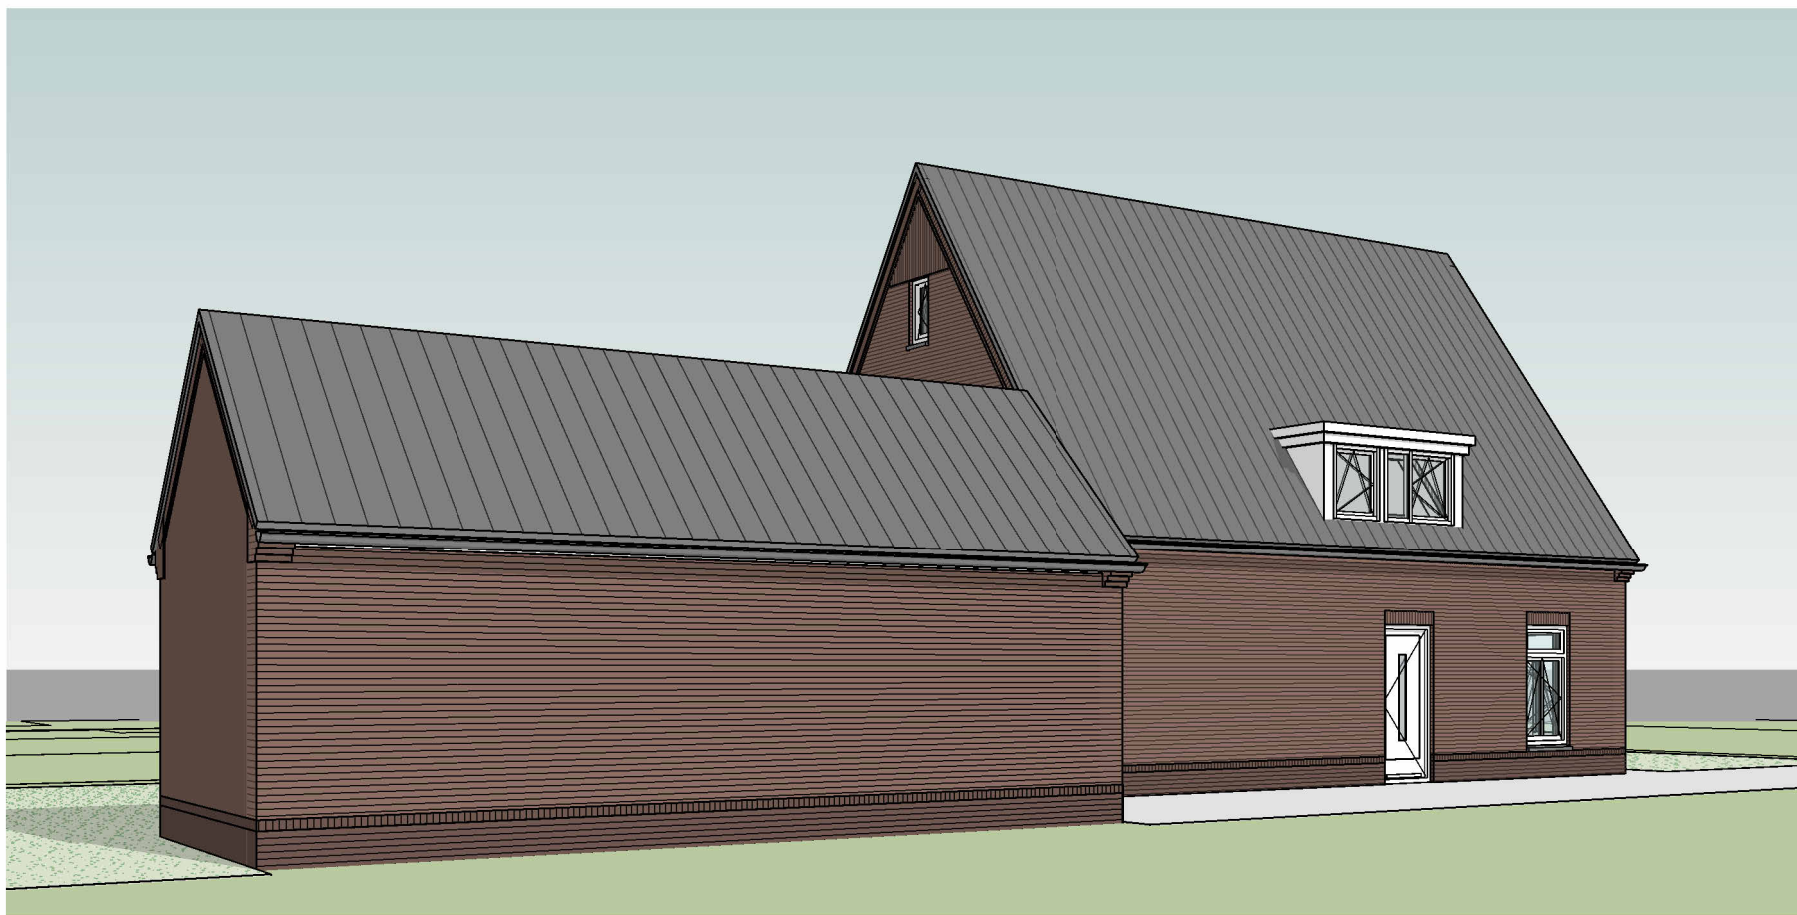

IMPRESSIE 4