

WELKOM

PRISMA ERA
MAKELAARS REAL ESTATE



www.zandhorstlaan255.nl



**Zandhorstlaan 255
Oldenzaal**

Vraagprijs € 319.950,- k.k.



**Wij maken
woondromen waar!**

Over de woning



Woonoppervlakte
115 m²



Perceeloppervlakte
148 m²



Bouwjaar
1974



Energie label: C



Inhoud woning
410 m³



Aantal slaapkamers
3

C



Omschrijving

Comfortabel wonen in een rustige woonstraat

In een groene en kindvriendelijke woonwijk aan de rand van Oldenzaal staat deze verzorgde tussenwoning. Een fijne gezinswoning met een prettige lichtinval, vier volwaardige slaapkamers en een zonnige tuin op het zuidoosten. Hier woon je comfortabel, met alles wat je nodig hebt binnen handbereik – ideaal voor wie op zoek is naar een fijne woning met een warm gevoel van thuis.

Licht, ruimte en een fijne indeling

De woning is netjes onderhouden en voorzien van kunststof kozijnen met isolerend glas. Op de begane grond kom je binnen in een lichte hal met toilet en trapopgang. De keuken bevindt zich aan de voorzijde en is uitgerust met inbouwapparatuur. De woonkamer ligt aan de achterzijde en biedt ruimte voor zowel een gezellige zithoek als een eethoek. Dankzij de grote raampartijen en de deur naar de tuin is het er aangenaam licht.

Op de eerste verdieping vind je drie slaapkamers, waarvan de grootste slaapkamer voorzien is van een vaste kast en een nette badkamer met douche, wastafel en toilet. De tweede verdieping is via een vaste trap bereikbaar en biedt mogelijkheid voor een vierde slaapkamer of thuiswerkplek. Tevens vindt je hier ook de aansluiting voor de wasmachine en de cv-opstelling.

Bouwkundig gekeurd

Handig: deze woning is al bouwkundig gekeurd. De keuring wordt voorafgaand aan de bezichtiging aan jou verstrekt, zodat je precies weet waar je aan toe bent. Dat geeft rust en vertrouwen. Handig toch?!

Rustige ligging met alles dichtbij

De Zandhorstlaan ligt in een prettige woonomgeving met veel groen, speelveldjes en wandelpaden. Binnen enkele minuten fiets je naar het centrum van Oldenzaal met winkels, horeca en het station. Scholen, sportvoorzieningen en supermarkten bevinden zich allemaal in de directe omgeving. Een fijne, rustige woonplek met alles wat het dagelijks leven makkelijk maakt.

Makelaar aan het woord

"Een nette en complete woning op een rustige plek. De indeling is praktisch, de lichtinval mooi en de tuin heerlijk zonnig. Kom gerust eens kijken en ervaar het zelf!"

Zin om meer te ontdekken?

Download dan de brochure en bezoek de unieke eigen woningwebsite. Ontdek daar extra details, alle essentiële documenten én bekijk de stand van de zon gedurende de dag. Gewoon als extra service van Prisma ERA Makelaars – samen sterk door service!

Indeling & feiten

Begane grond: entree met hal, toilet, meterkast en trapopgang. Aan de voorzijde de keuken voorzien van kookplaats, afzuigkap, oven, koelkast en vaatwasser. Lichte woonkamer aan de achterzijde met deur naar de tuin op het zuidoosten.

Eerste verdieping: overloop, drie slaapkamers en een badkamer met douche, wastafel en toilet.

Tweede verdieping: via vaste trap bereikbaar, ruime zolder te gebruiken als vierde slaapkamer of thuiswerkplek.

Tuin: achtertuin op het zuidoosten met tuinhuis en achterom. Aan de voorzijde een vrijstaande stenen berging.

Feiten op een rij

Bouwjaar: 1974

Woonoppervlakte: ca. 115 m²

Inhoud: ca. 410 m³

Externe bergruimte: ca. 19 m²

Perceeloppervlakte: 148 m²

Energielabel: C

Isolatie: dubbel glas, kunststof kozijnen

Cv-installatie: Intergas (2021, eigendom)

Voorzien van zonnepanelen

Bouwkundig gekeurd

De tekeningen, maten, oppervlakte en inhoud zijn

indicatief; hieraan kunnen geen rechten worden ontleend.

In de koopakte wordt een 10% waarborgsom of bankgarantie opgenomen.

















Plattegrond

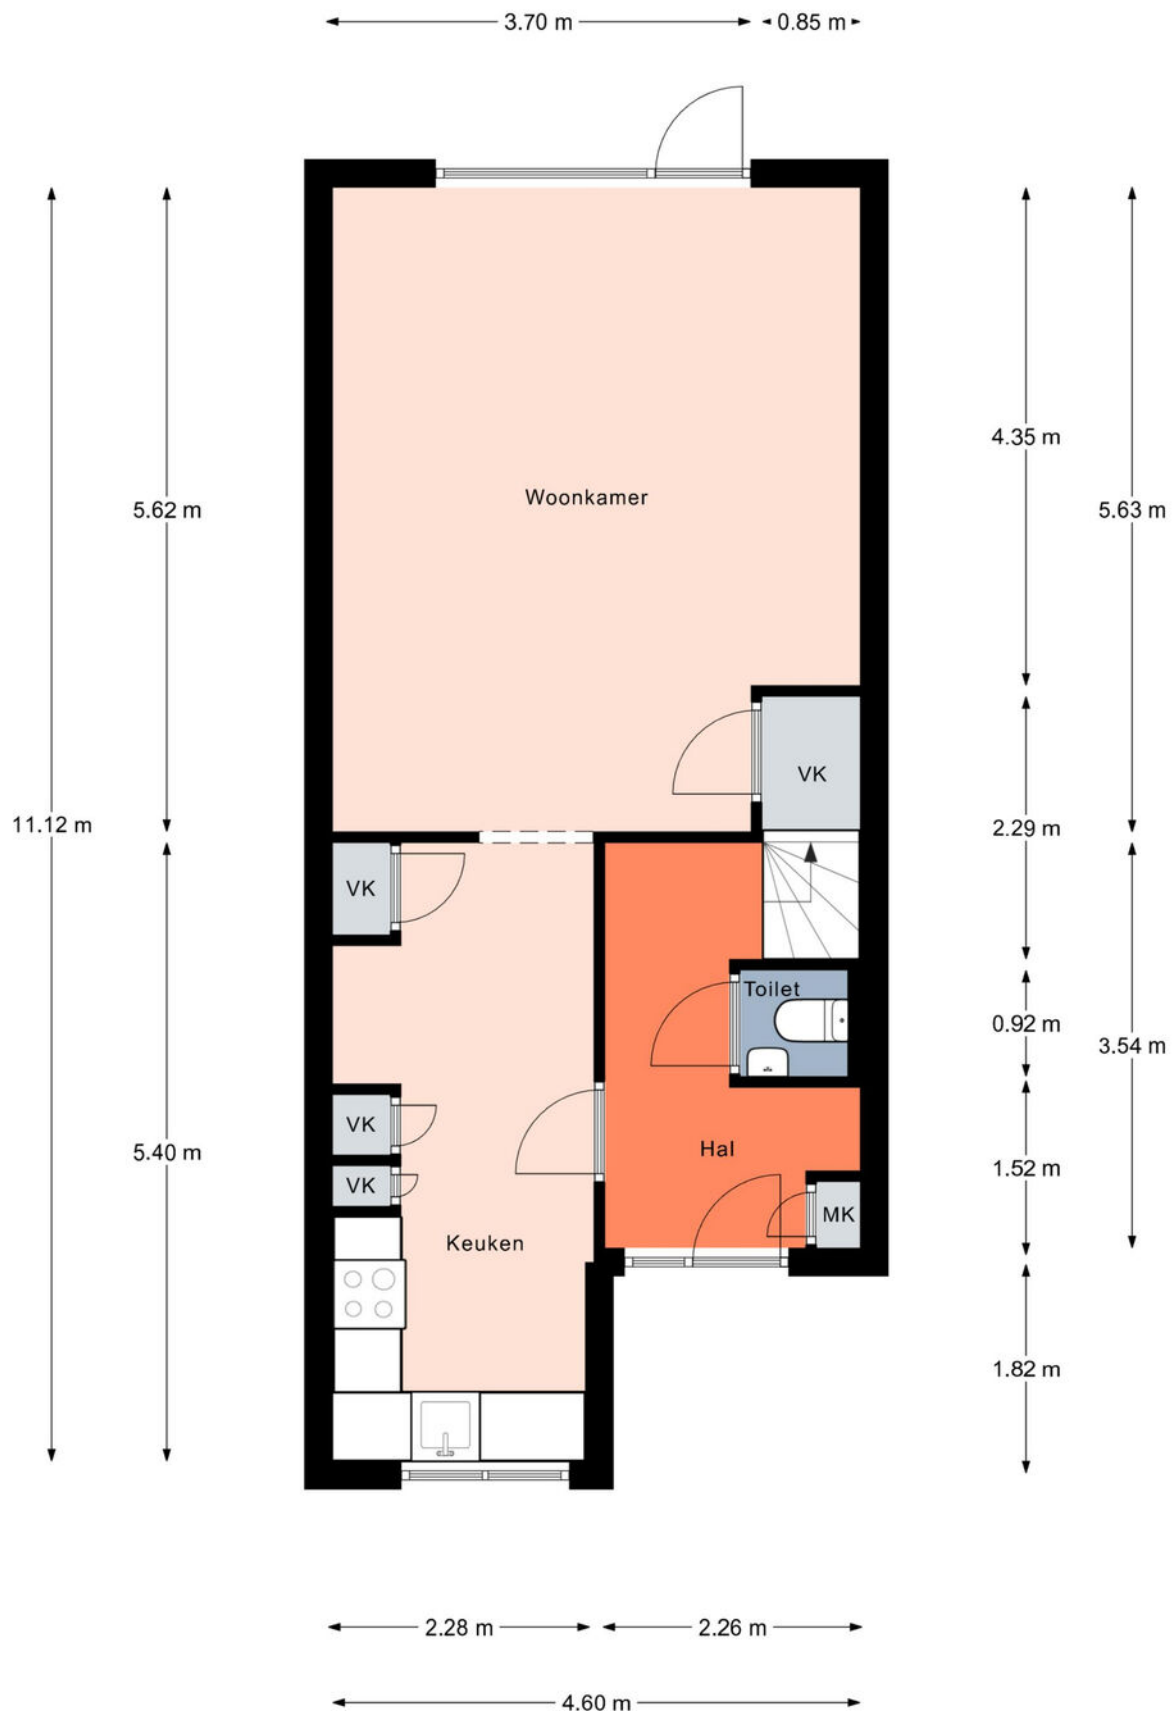


Aan de plattegronden kunnen geen rechten worden ontleend.
© Realax www.realax.nl

Plattegrond

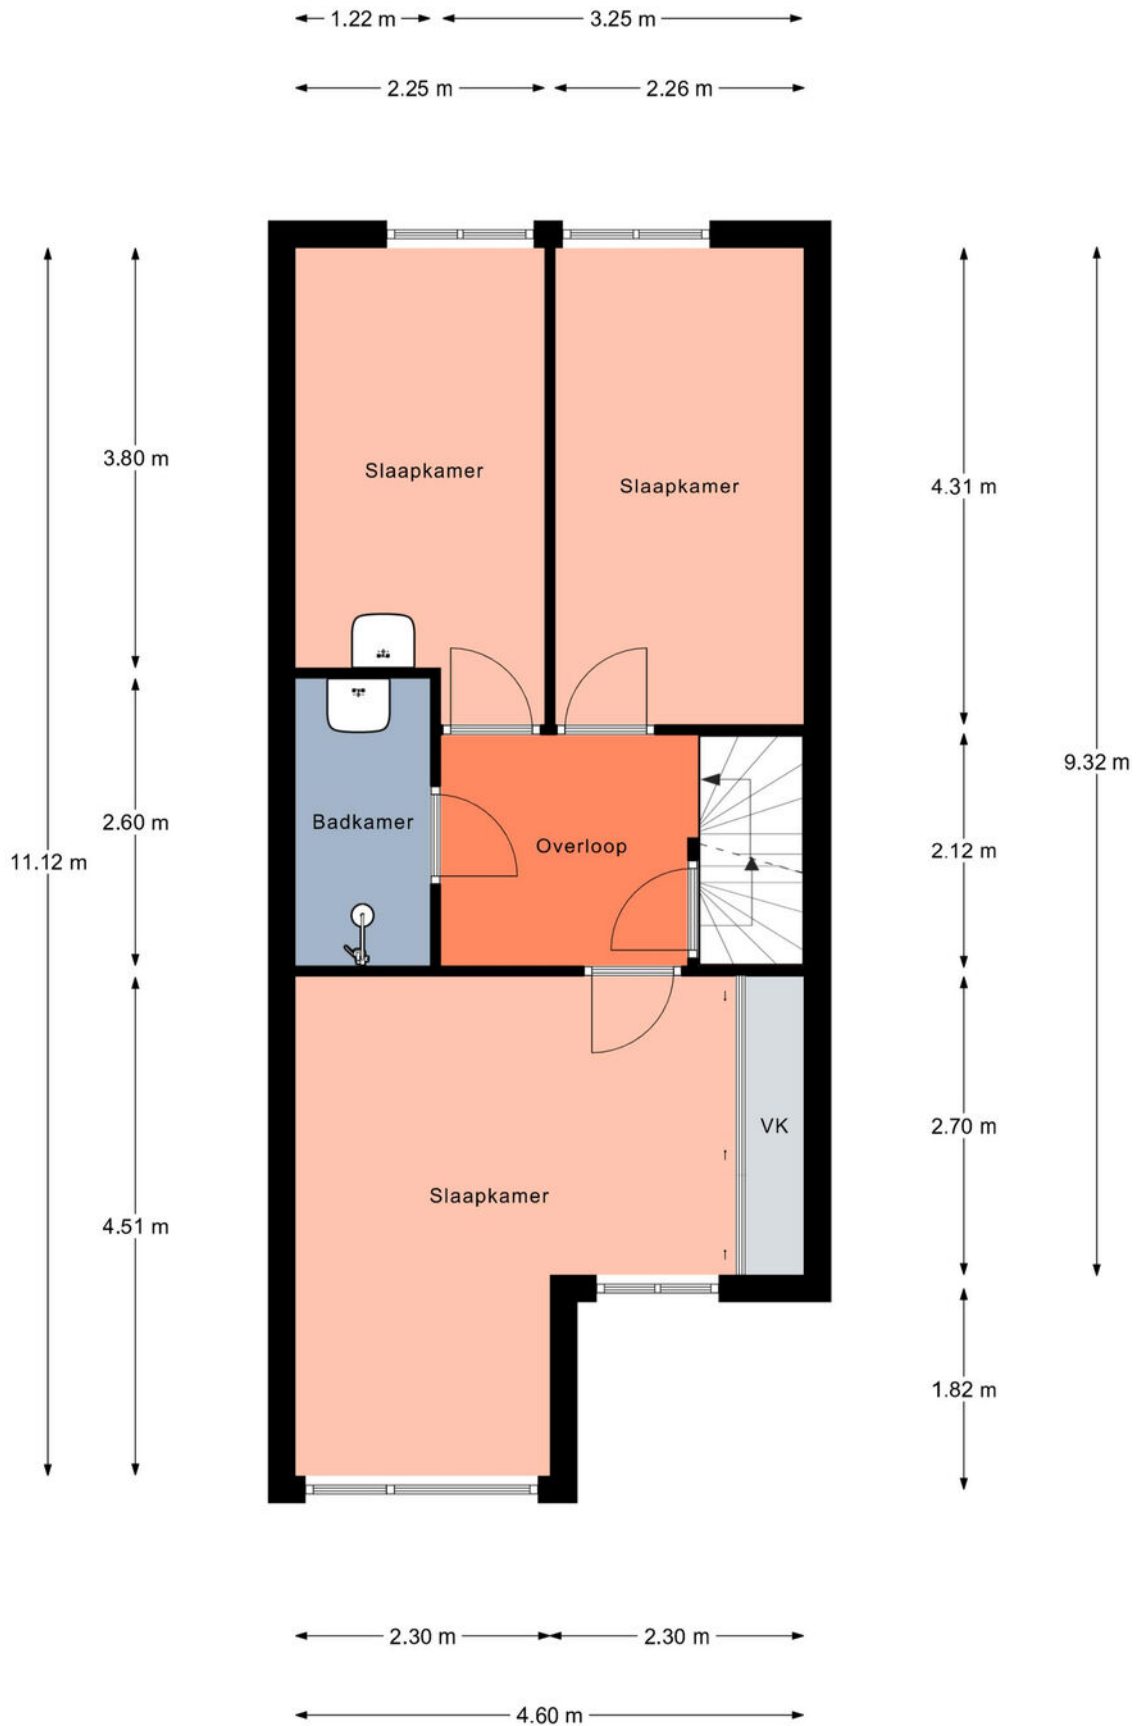


Plattegrond

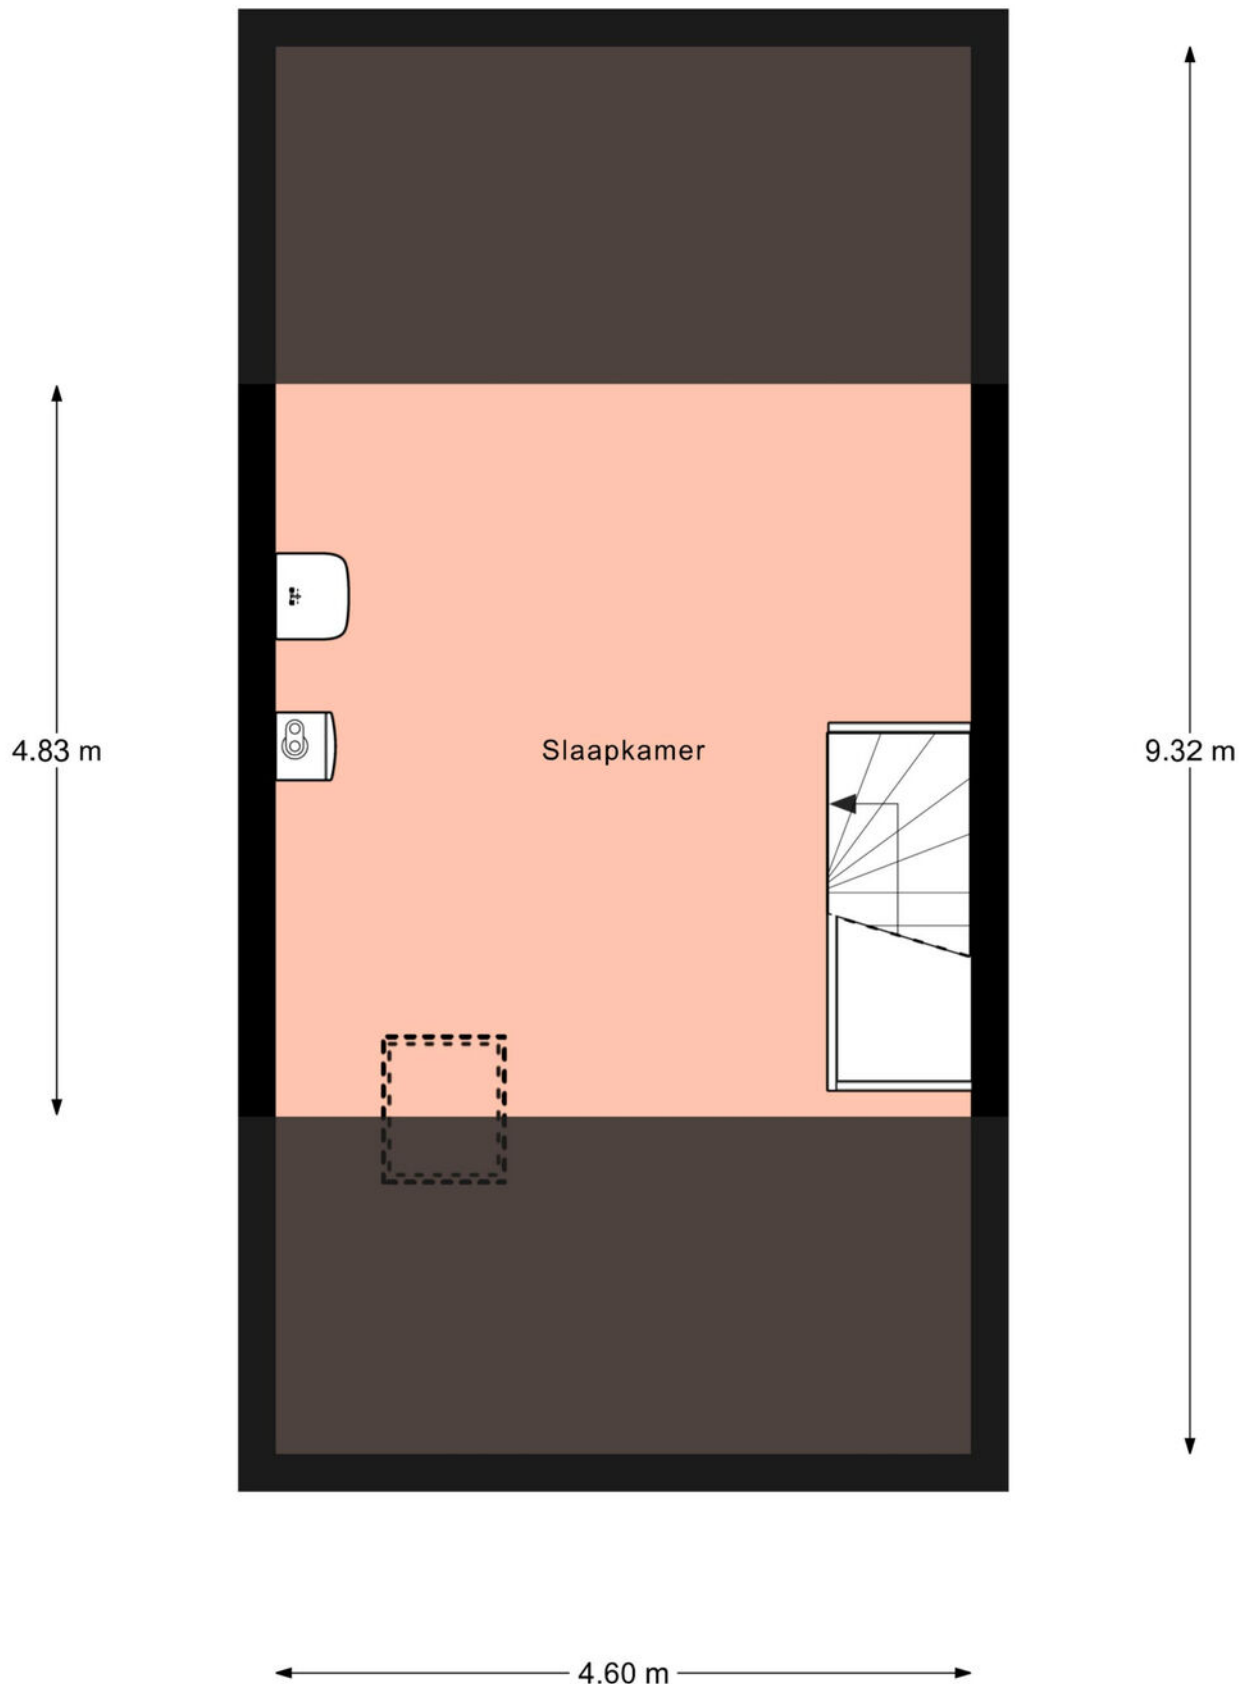


Aan de plattegronden kunnen geen rechten worden ontleend.
© Realax www.realax.nl

Plattegrond

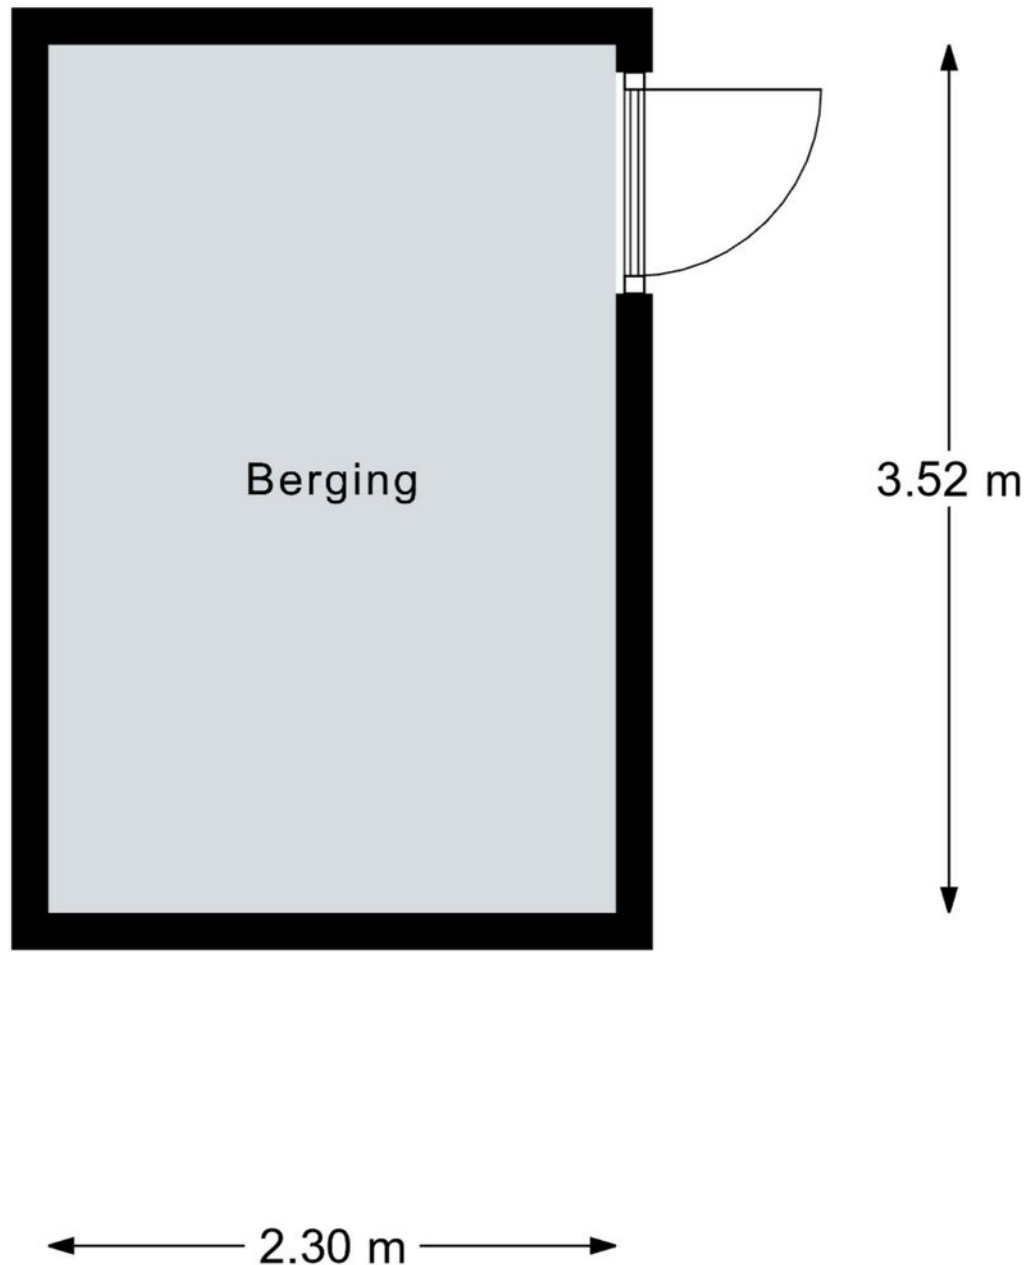

Aan de plattegronden kunnen geen rechten worden ontleend.
© Realax www.realax.nl

Plattegrond

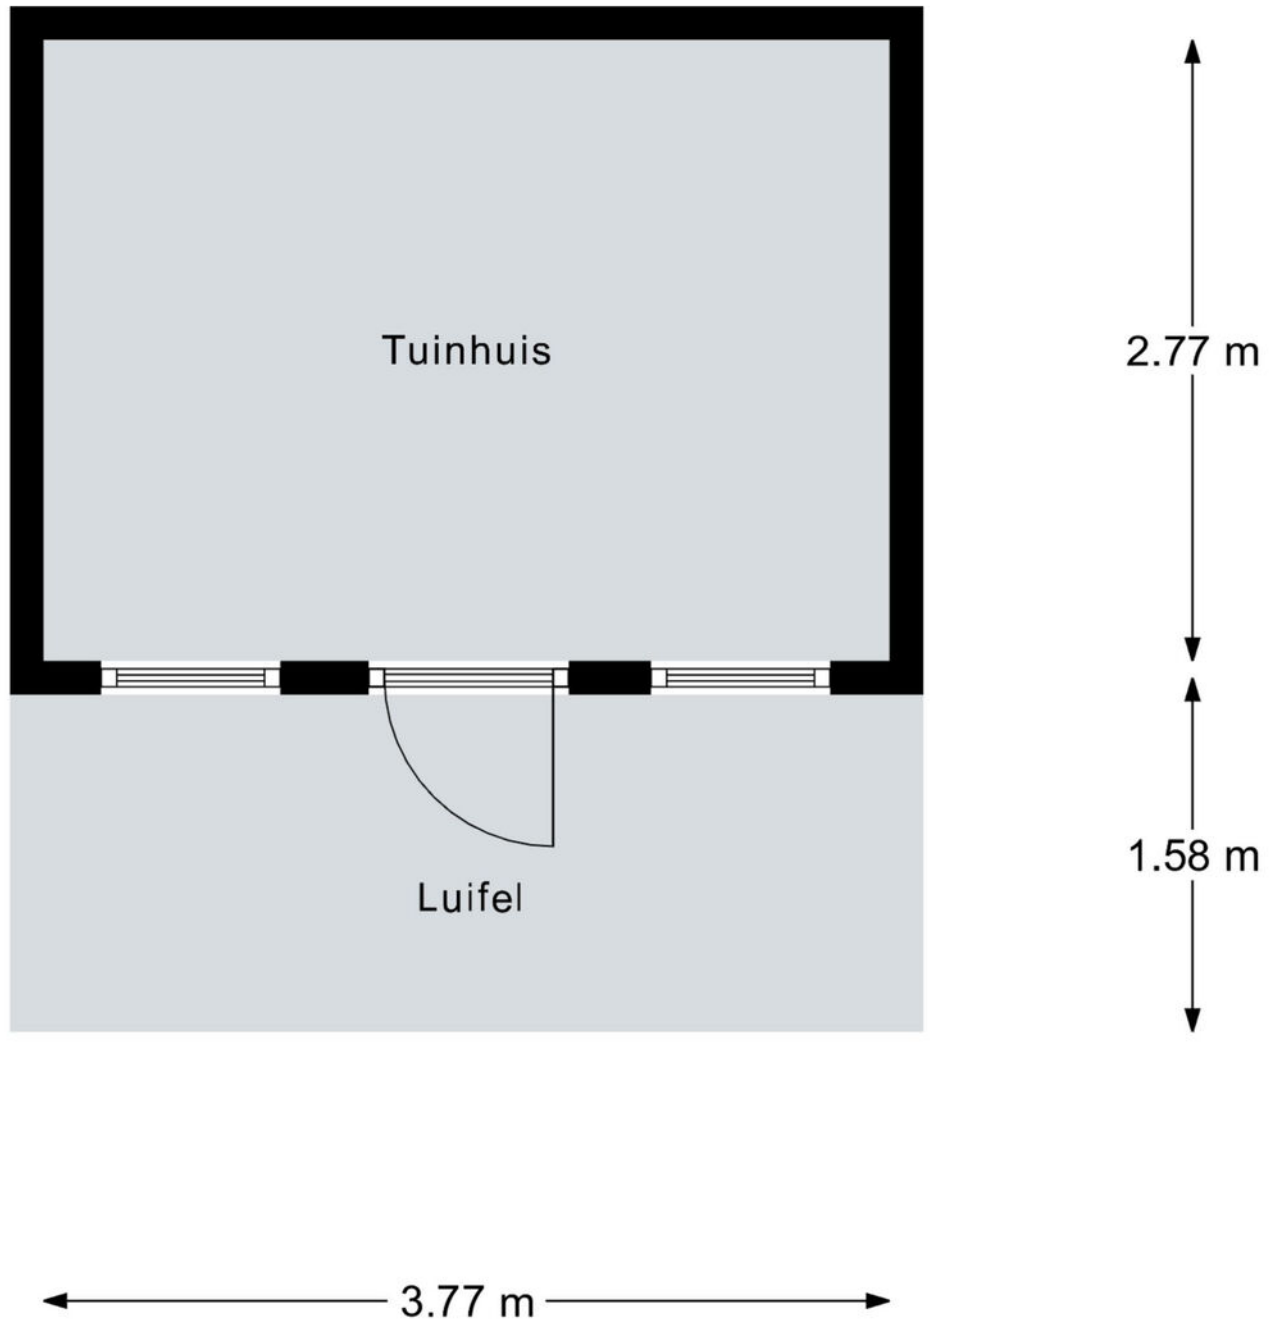

Aan de plattegronden kunnen geen rechten worden ontleend.
© Realax www.realax.nl

Kadastrale kaart

Kadastrale kaart

Uw referentie: ---



Deze kaart is noordgericht

12345 Perceelnummer

25 Huisnummer

Vastgestelde kadastrale grens

Voorlopige kadastrale grens

Administratieve kadastrale grens

Bebouwing

Schaal 1: 500

Kadastrale gemeente Oldenzaal

Sectie K

Perceel 7133

kadaster



Voor een eensluidend uittreksel, geleverd op 30 oktober 2025

De bewaarder van het kadaster en de openbare registers

Aan dit uittreksel kunnen geen betrouwbare maten worden ontleend.

De Dienst voor het kadaster en de openbare registers behoudt zich de intellectuele eigendomsrechten voor, waaronder het auteursrecht en het databankenrecht.

Locatie op de kaart

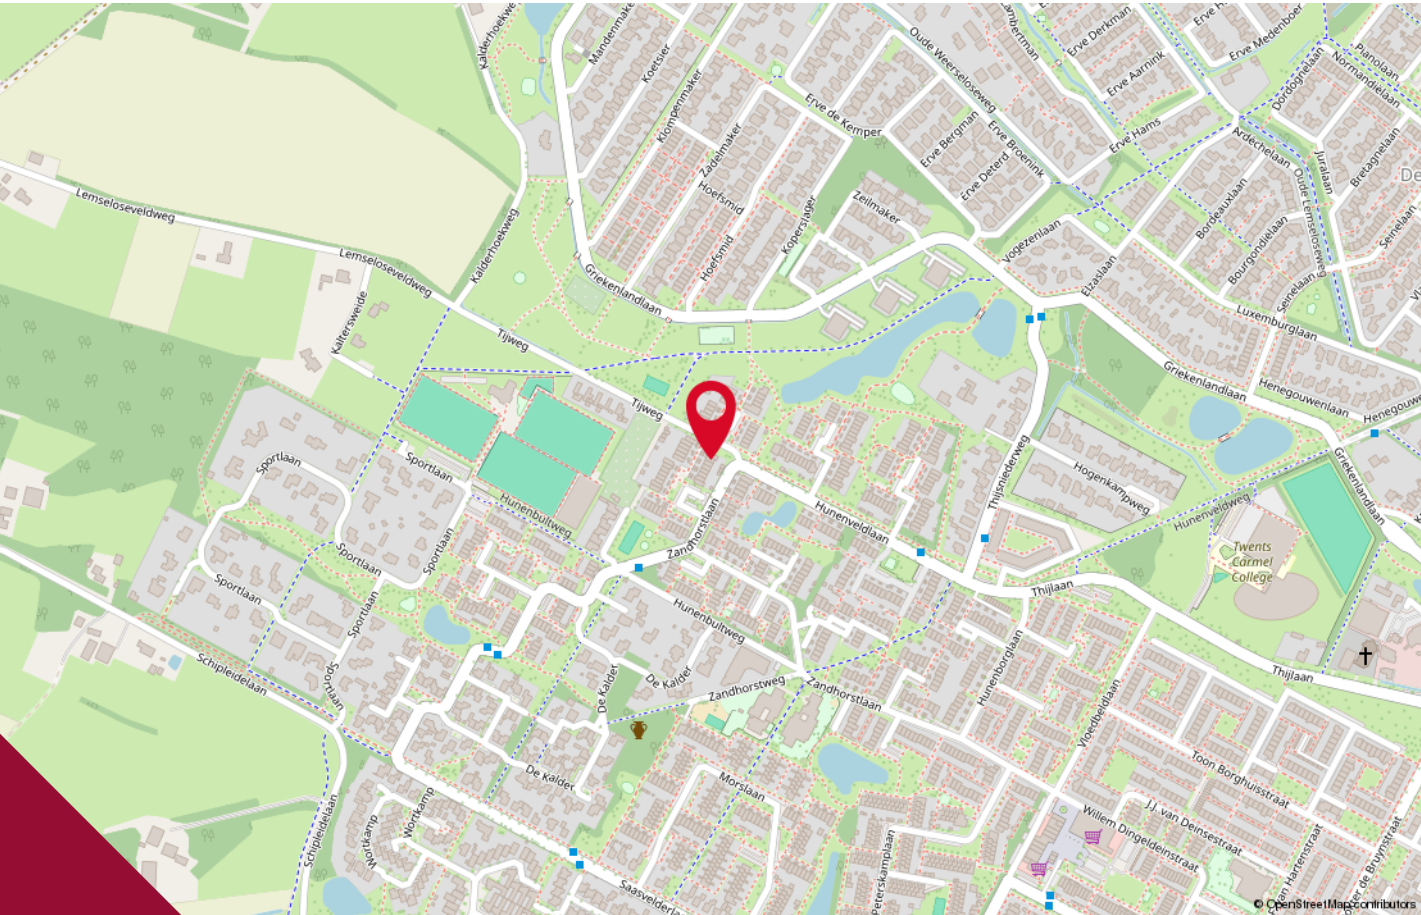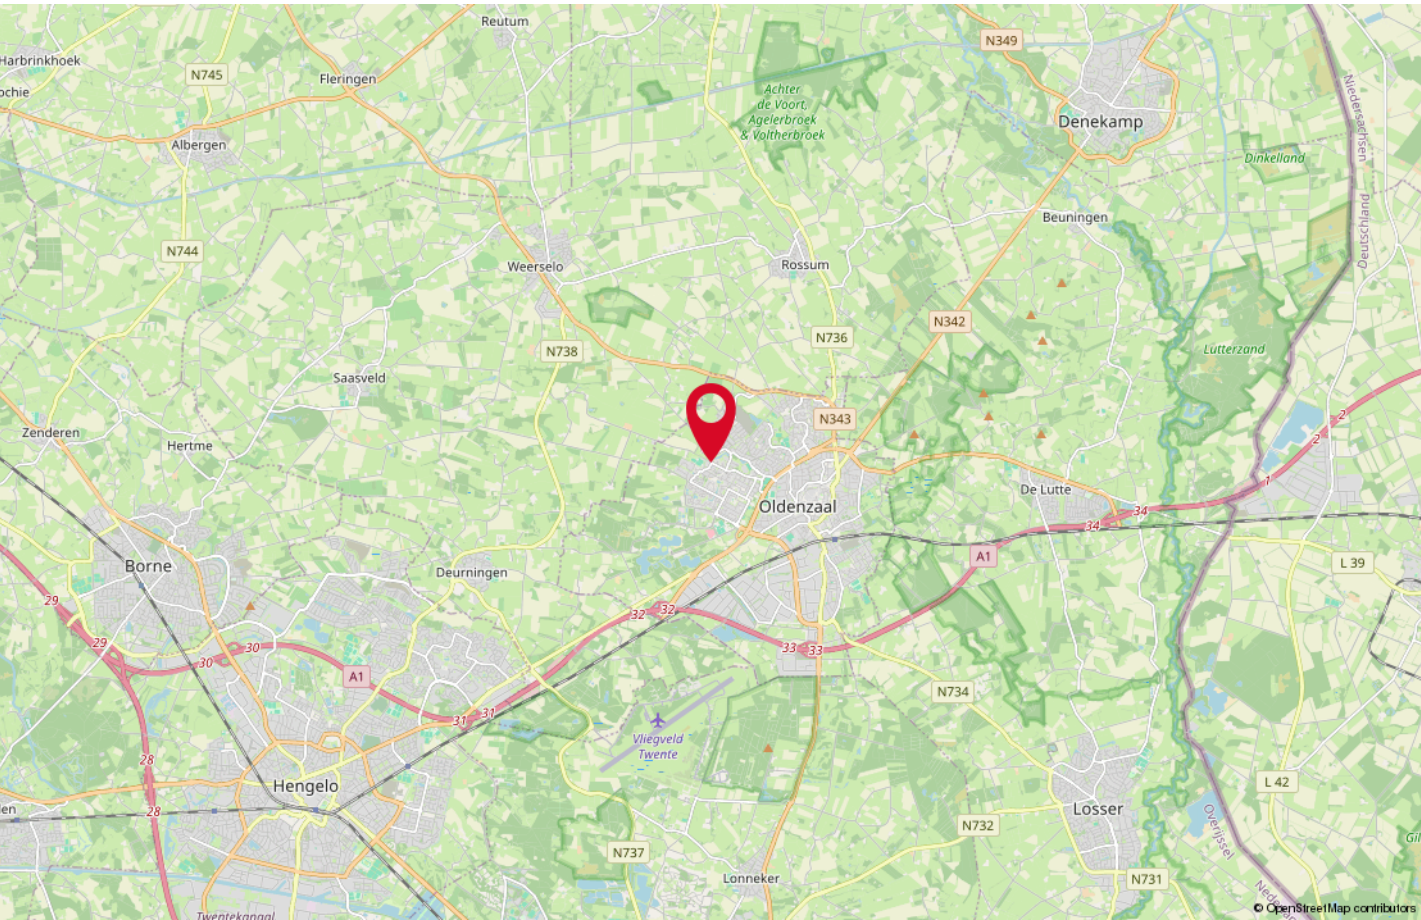

Lijst van zaken

Beschrijving	Blijft achter	Gaat mee	Ter overname
Woning - Interieur			
Verlichting, te weten			
- inbouwspots/dimmers	X		
- opbouwspots/armaturen/lampen/dimmers	X		
- losse (hang)lampen			X
Raamdecoratie/zonwering binnen, te weten			
- gordijnrails			X
- gordijnen	X		
- overgordijnen	X		
- rolgordijnen	X		
Vloerdecoratie, te weten			
- vloerbedekking	X		
- parketvloer	X		
- houten vloer(delen)	X		
- laminaat	X		
Woning - Keuken			
Keukenblok (met bovenkasten)	X		
Keuken (inbouw)apparatuur, te weten			
- kookplaat	X		
- (gas)fornuis	X		
- afzuigkap	X		
- oven	X		
- koelkast	X		
- vaatwasser	X		
Woning - Sanitair/sauna			
Toilet met de volgende toebehoren			
- toilet	X		
- toiletrolhouder	X		
- toiletborstel(houder)	X		
- fontein	X		
Woning - Exterieur/installaties/veiligheid/energiebesparing			
Brievenbus	X		
(Voordeur)bel	X		
Zonwering buiten			X
Telefoonaansluiting/internetaansluiting	X		

Lijst van zaken

Beschrijving	Blijft achter	Gaat mee	Ter overname
Zonnepanelen	X		
Warmwatervoorziening, te weten			
- CV-installatie	X		
Tuin - Verlichting/installaties			
Buitenverlichting	X		
Tuin - Bebouwing			
Tuinhuis/buitenberging	X		

Ons team staat voor jou klaar!

Met vestigingen in Hengelo, Borne, Delden en Enschede vind je bij Prisma ERA Makelaars een schat aan kennis en ervaring. Het eerste kantoor van Prisma ERA Makelaars werd in 2004 gestart, vanaf deze periode hebben wij enorm veel ervaring en kennis opgedaan met het taxeren van de meest uiteenlopende gebouwen, van rijtjeswoningen tot kerken en scholen. In 2007, 2009 en 2018 volgden de andere kantoren. Deze enorme hoeveelheid kennis, aangevuld met de ervaring van nieuwe makelaar-taxateurs, staat nog altijd voor je klaar.

Altijd direct en persoonlijk contact met je eigen makelaar

Een grotere organisatie betekent een groter bereik voor je huis in de verkoop. En een groter bereik om voor jou een passend huis te vinden.

Tegelijkertijd blijft je contact bij ons lekker snel en persoonlijk dankzij de kleine kantoren in Hengelo, Enschede, Borne en Delden.



Meer informatie

Deze brochure van dit object dient te worden gezien als een uitnodiging tot het maken van een afspraak voor een bezichtiging en/of het uitbrengen van een bod.

Aankoopmakelaar of verkoopmakelaar?

Eigenlijk bestaan er 2 soorten makelaars: verkoopmakelaars en aankoopmakelaars. Een verkoopmakelaar treedt op namens de verkoper van een huis en een aankoopmakelaar namens de koper. Hoewel een makelaar beide rollen kan vervullen, mag hij dit nooit doen rond de transactie van een en hetzelfde huis. Hij mag slechts de belangen behartigen van of de koper of de verkoper. Vergelijk het maar eens met twee mensen die een juridisch geschil hebben, dan neemt elke partij een eigen advocaat in de arm. Met een makelaar is het eigenlijk net zo. Als hij al voor de verkoper werkt, kan hij onmogelijk de koper eerlijk adviseren, andersom geldt dat natuurlijk ook. Prisma ERA Makelaars treedt in dit geval op voor de verkopende partij en behartigt dus de belangen van de verkoper. Als potentiële koper heb je een onderzoeksplicht. Dit houdt in, dat je een eigen verantwoordelijkheid hebt en bij twijfel zelf nader onderzoek dient te verrichten. Om deze reden adviseren wij alle kandidaten een eigen adviseur/deskundige in te schakelen, bijvoorbeeld jouw eigen NVM makelaar en/of bouwkundige.

Onderhandelen

Een huis kopen is vaak de grootste uitgave die mensen doen tijdens hun leven. Helaas is er niet altijd voldoende tijd om over zo'n grote beslissing na te denken en moet er vaak snel besloten worden, zeker als de markt schaars is. In dat geval krijgen emotionele argumenten vaak de overhand en juist als het op onderhandelen aankomt, is het zaak je hoofd koel te houden. Door de aankoopmakelaar van Prisma ERA Makelaars voor je te laten bieden, is de kans veel kleiner dat je te veel voor het huis betaalt, hij is immers alleen rationeel bij het huis betrokken maar kan ook dankzij zijn deskundigheid en ervaring veel beter inschatten wat de werkelijke waarde is van het huis. Ook zal hij je wijzen op eventuele ontbindende voorwaarden die je aan het bod kunt koppelen.

Biedingen

Verkoper acht zich gerechtigd tot het aanhoren van meerdere biedingen. Indien er min of meer tegelijkertijd door meerdere gegadigden wordt geboden, is verkoper gerechtigd met een van hen een koopovereenkomst te sluiten. In de praktijk betekent dit, dat het voor potentiële kopers in dergelijke gevallen raadzaam is direct een zo goed mogelijke bieding voor wat betreft prijs en voorwaarden te doen.

NVM Koopovereenkomst

Bij een tot stand gekomen overeenkomst, zal door Prisma ERA Makelaars de standaard koopakte (NVM model) worden opgesteld. In de koopakte wordt gebruikelijk opgenomen een waarborgsom of bankgarantie van 10% van de gerealiseerde koopsom (aan een bankgarantie zijn kosten verbonden), tevens zal er worden vermeld indien er geen energielabel aanwezig is, koper hiermee akkoord gaat. Voorbehouden (behoudens het financieringsvoorbehoud) kunnen alleen worden opgenomen in de akte, indien deze uitdrukkelijk bij de bieding zijn vermeld. Je krijgt een concept van de overeenkomst met een toelichting per mail. Vervolgens wordt er een afspraak gemaakt om de overeenkomst samen door te nemen en te ondertekenen, waarna je één ondertekend exemplaar ontvangt. Na ontvangst van de getekende koopovereenkomst heb je als koper wettelijk 3 dagen bedenktijd om van de overeenkomst af te zien. De makelaar zorgt voor verdere afwikkeling en zal de met de eigendomsoverdracht belaste notaris op de hoogte stellen.

Ontbindende voorwaarden financiering

Vaak wordt bij de koop door de koper ontbindende voorwaarden financiering opgenomen. Indien hierover geen speciale afspraken zijn gemaakt, wordt er uitgegaan van een financiering van koopsom en kosten koper van het gekochte tegen gebruikelijke voorwaarden en tarieven, indien kopers met z'n tweeën kopen op beide inkomens. Doet de koper een beroep op de ontbindende voorwaarde, dan dient hij goed gedocumenteerd aan te tonen dat hij zich heeft ingespannen om financiering te verkrijgen. De koper dient in ieder geval twee schriftelijke afwijzingen met het bericht van ontbinding mee te sturen. Of hij daarmee kan volstaan, zal mede afhankelijk zijn van de inhoud van de afwijzing.

Ouderdomsclausule

Bij de verkoop van een woning ouder dan 20 jaar zullen wij te allen tijde een clausule in de koopakte opnemen, waarin staat dat koper ermee bekend is dat de eisen die aan de bouwkwaliteit gesteld mogen worden aanzienlijk lager zijn dan bij nieuwe woningen. Tenzij verkoper de kwaliteit ervan heeft gegarandeerd, staat hij niet in voor de kwaliteit van o.a. vloeren, daken, de fundering, de rookkanalen, de leidingen voor elektriciteit, water en gas, de riolering, eventueel aanwezigheid van enig ongedierte c.q. schimmels (zwam en dergelijke) en/of houtworm en boktor, alsmede de aanwezigheid van doorslaand of optrekkend vocht. Bouwkundige kwaliteitsgebreken worden geacht niet belemmerend te werken op het door koper gekochte voorgenomen gebruik.

Asbest clausule

Bij panden ouder dan 1994 wijst de verkoper de koper er nadrukkelijk op – gelet op de periode waarin het verkochte is gebouwd – dat de mogelijkheid bestaat dat er in het verkochte asbesthoudende materialen kunnen worden aangetroffen. Deze stoffen kunnen met name worden aangetroffen in vloerzeilen van voor 1983, in afvoerbuizen, als brandwerend materiaal in rookkanalen of als golfplaten van schuren en/of berging. Asbesthoudende materialen, zoals hierboven bedoeld en indien aanwezig, zullen in het verkochte achterblijven. Bij verwijdering van de eventueel in het verkochte aanwezige asbesthoudende materialen, dienen op grond van milieu- wetgeving speciale maatregelen te worden genomen. Koper verklaart hiermee bekend te zijn en vrijwaart verkoper uitdrukkelijk van alle aansprakelijkheid die uit de mogelijke aanwezigheid van asbesthoudend materiaal in het verkochte kan voortvloeien.

De notariële overdracht

Op de dag van de notariële overdracht vindt voorafgaand een inspectie van de woning plaats. Het is gebruikelijk om een inspectieafspraken te maken met verkoper, koper en de makelaar. De inspectie is bedoeld om gezamenlijk te controleren of de woning conform afspraak wordt achtergelaten. De inspectie neemt ongeveer 30 minuten in beslag. Het is belangrijk om tijdens de inspectie gezamenlijk de lijst van zaken door te nemen en de meterstanden op te nemen. De kosten van nutsvoorzieningen zoals gas, water en elektra gaan vanaf de dag van de overdracht over op de koper. Na de inspectie gaan we gezamenlijk naar de notaris waar de akte van levering wordt doorgenomen en ondertekend. Tenslotte zal de overdracht van de sleutels plaatsvinden.

Waarborgsom / bankgarantie

Wanneer u als koper een bieding uitbrengt op een object uit onze portefeuille en er komt een koopovereenkomst tot stand, dan wordt door de verkoper een waarborgsom of bankgarantie van u verlangd. Deze waarborgsom / bankgarantie bedraagt 10% van de koopsom en dient binnen 2 weken nadat de koopovereenkomst definitief geworden is, gestort te zijn. De gegevens in deze prospectus zijn met de grootst mogelijke zorg samengesteld. Aan eventuele onjuistheden kunnen geen rechten ontleend worden.

Vrijblijvende aanbieding

Hoewel deze brochure met de grootst mogelijke zorg is samengesteld, blijft de mogelijkheid bestaan dat er fouten en/of onvolledigheden in de omschrijving aanwezig zijn. Aan vermelde afmetingen dan wel aan de toegevoegde (bouw)tekeningen kunnen door kopers dan ook geen rechten worden ontleend. Noch de verkoper, noch ons kantoor, aanvaarden in dit geval enige aansprakelijkheid. Alle verstrekte informatie dient gezien te worden als een uitnodiging om in onderhandeling te treden en bevat derhalve slechts een vrijblijvende aanbieding





Marskant 19
7551 BS Hengelo
074-2559797
hengelo@prismamakelaars.nl
www.prismamakelaars.nl