



Fijne ruime woning
met garage & carport

van Egmondstraat 10
Putten



VRAAGPRIJS: € 595.000,= k.k.

Bouwjaar: 1977

Soort: 2 onder 1 kap woning met garage,
carport en overkapping

Kamers: 5

Inhoud: 415 m³

Woonoppervlakte: 121 m²

Perceeloppervlakte: 260 m²

Verwarming: c.v.-ketel


Isolatie: dakisolatie, muurisolatie,
vloerisolatie, dubbele beglazing
(m.u.v. raampje toilet)

Energie label: B



Op een fijne, rustige locatie in een kindvriendelijke woonwijk staat deze goed onderhouden 2 onder 1 kap woning met garage, carport en overkapping. Dit alles is gelegen aan een doodlopende straat met alleen bestemmingsverkeer en tegelijkertijd op korte afstand van het dorpscentrum, sportvelden en park 'De Groene Scheg'. Deze prettige, complete woning is gebouwd in 1977 en heeft alles in huis om je 'thuis' te voelen. De verrassend speelse indeling met ruime en lichte vertrekken, biedt volop mogelijkheden voor gezinnen of voor liefhebbers van extra leefcomfort. Ook de tuin sluit hier volledig op aan, er is ruimte voor de kinderen om te spelen maar er zijn ook leuke zitplekjes om heerlijk te relaxen bijvoorbeeld onder de gezellige overkapping.

Via een overdekte entree is de woning toegankelijk. In de hal bevinden zich een toiletruimte, de trapopgang naar de 1e verdieping en de toegang tot de royale lichte living. De living heeft een leuke indeling, wat zorgt voor een gezellige huiselijke sfeer. De open keuken is ruim en praktisch ingericht en voorzien van achter entree. Op de 1e verdieping zijn 3 volwaardige slaapkamers en een keurige badkamer aanwezig. Via een vaste trap is de zolderverdieping bereikbaar. Hier bevindt zich een overloop met vaste berging, technische installaties en toegang tot de royale 4e slaapkamer met vaste wastafel. Om het geheel compleet te maken is er ruime parkeergelegenheid op eigen terrein, in de garage of onder de carport. Kortom: compleet & royaal wonen!

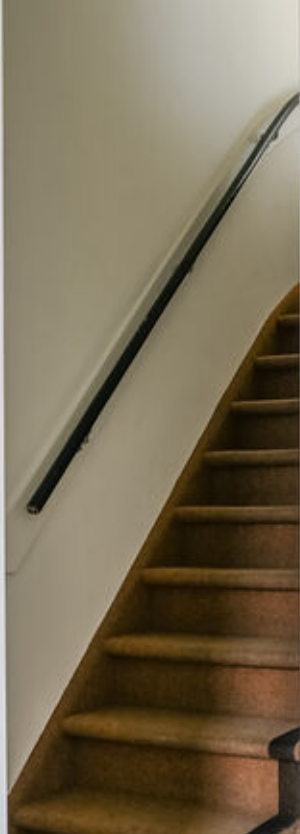

Wat direct opvalt bij binnenkomst is de moderne, lichte uitstraling. De gehele begane grond is voorzien van een pvc vloer, wat zorgt voor eenheid en een warme, eigentijdse uitstraling. Een stijlvolle binnendeur van staal en glas geeft toegang tot de royale living. Deze leefruimte heeft een speelse indeling met royale raampartijen waardoor het gedurende de hele dag genieten is van een prachtige lichtinval.






Dankzij de speelse indeling in de leefruimte zijn het zit- en eetgedeelte op natuurlijke wijze van elkaar gescheiden, maar vormen ze toch een sfeervol geheel.

Royale raampartijen zorgen voor een overvloed aan daglicht en versterken het open, luchtige karakter.

Aan de voorzijde vormt het zitgedeelte een fijne plek om tot rust te komen en heerlijk te relaxen.

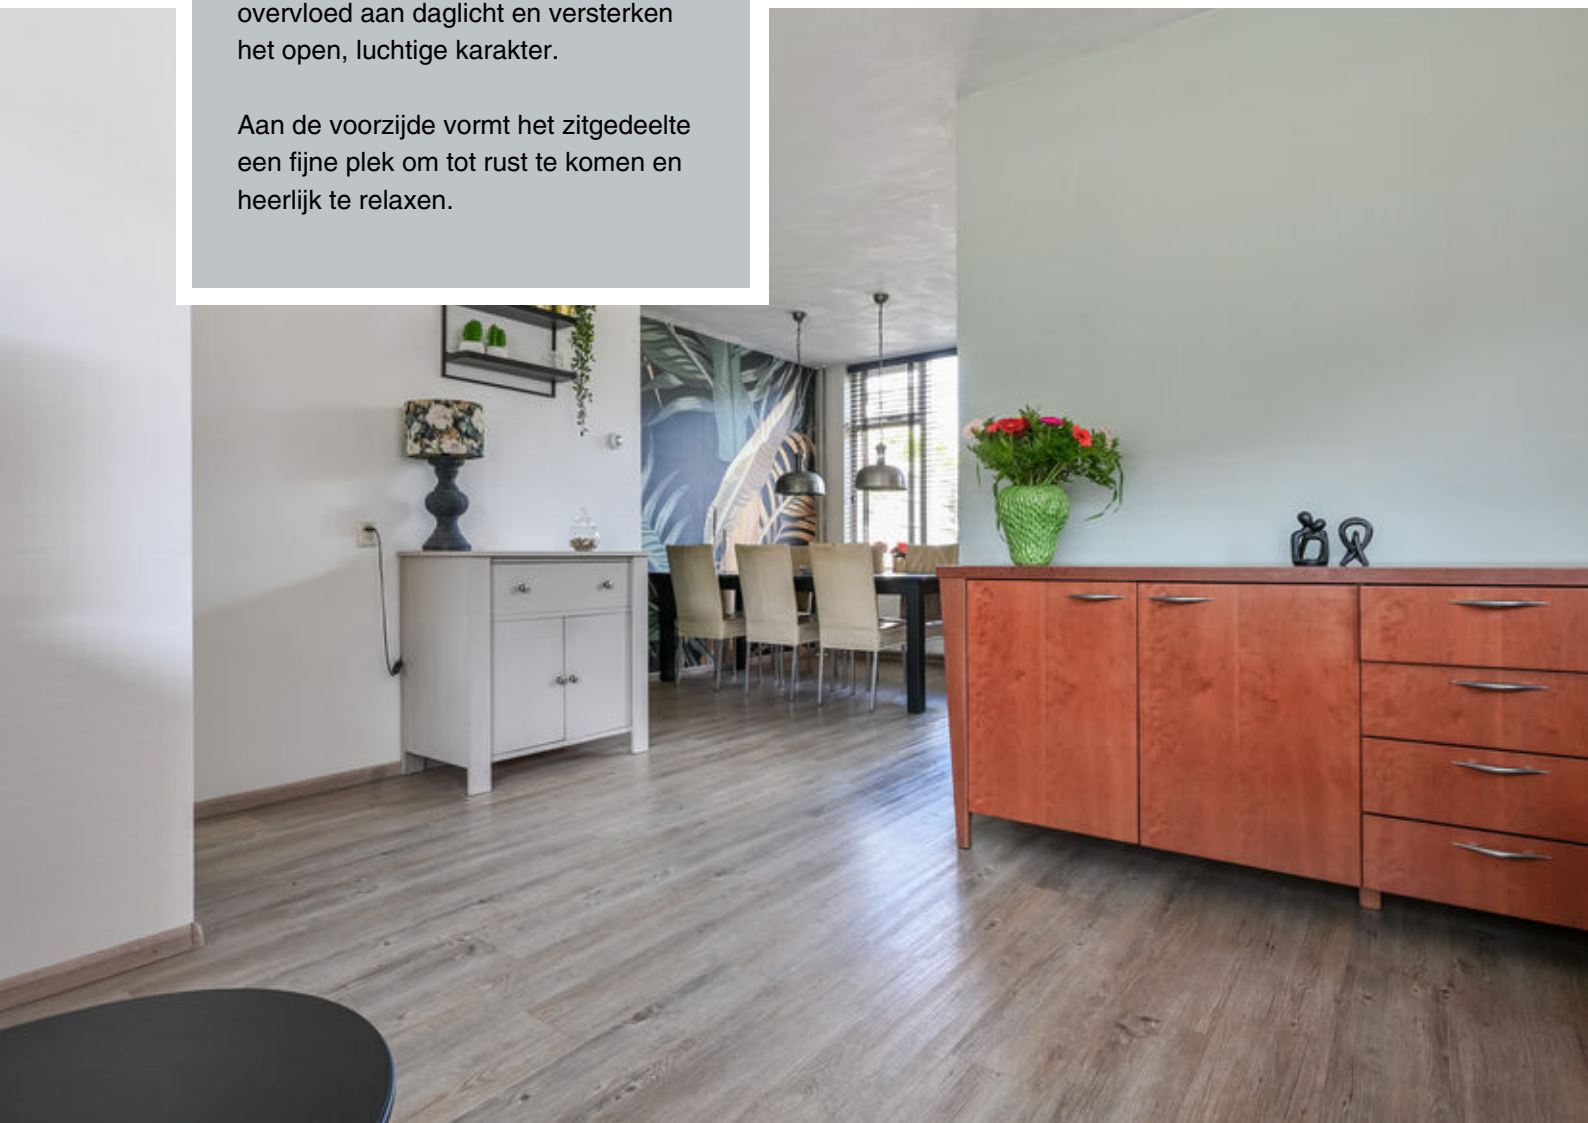




Aan de achterzijde bij het grote raam met leuk uitzicht op de tuin, is het eetgedeelte gesitueerd.

Het eetgedeelte sluit naadloos aan op de open keuken, een uitnodigende plek waar koken en samenzijn centraal staan.

Er is hier ruim voldoende plek voor het plaatsen van een grote eetset.

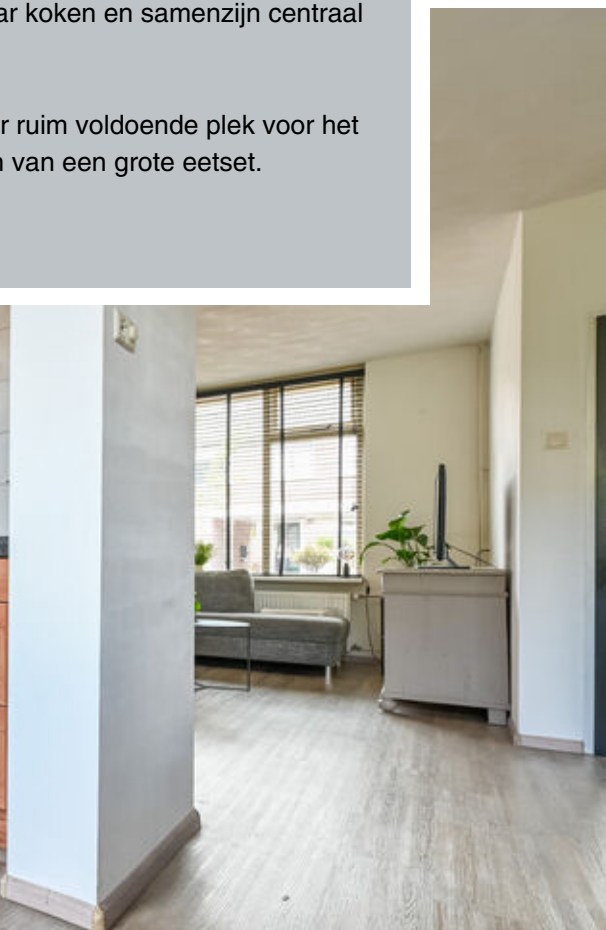



De keuken is geplaatst in een praktische hoekopstelling en afgewerkt met een granieten aanrechtblad. Dankzij de boven- en onderkastjes is er volop bergruimte aanwezig. De keuken is verder uitgerust met een gasfornuis inclusief oven, afzuigkap, combimagnetron, vaatwasser en een vriezer. De koelkast is geplaatst in een separaat element uitgevoerd in dezelfde stijl. Tevens bevindt zich hier de achterentree naar de tuin.





De gehele 1e verdieping is voorzien van vloerbedekking en heeft een prettige, functionele indeling.

Vanaf de overloop zijn alle vertrekken toegankelijk.

Er bevinden zich 3 frisse, lichte slaapkamers, waarvan 2 aan de achterzijde en 1 aan de voorzijde.

Alle kamers hebben een goed formaat en bieden diverse mogelijkheden voor gebruik.








De nette badkamer is uitgevoerd met een inloopdouche voorzien van betegeld plateau, ideaal voor de douchespulletjes of om even te ontspannen. Verder beschikt de badkamer over een vrijdragend toilet, wastafel, designradiator en een handig wandmeubel voor de handdoeken en toiletartikelen.

De ruimte is tevens volledig betegeld en beschikt over ruim voldoende natuurlijk daglicht.





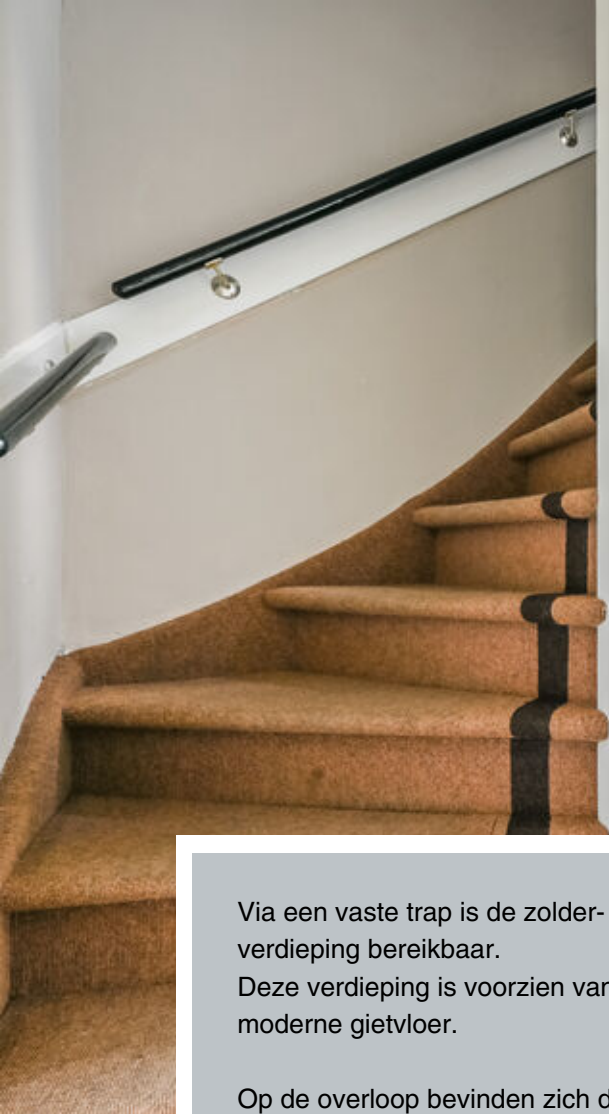

Via een vaste trap is de zolder-verdieping bereikbaar. Deze verdieping is voorzien van een moderne gietvloer.

Op de overloop bevinden zich de aansluitingen voor wasapparatuur en cv-installatie, vaste bergruimte en een dakraam, wat zorgt voor prettig daglicht.

Daarnaast geeft de overloop toegang tot de ruime 4e slaapkamer.





Dankzij de dakkapel en het topgevel-
raam heeft deze kamer een opvallende
ruime en lichte uitstraling.

De kamer is voorzien van een eigen
wastafel en beschikt over vaste
bergruimte achter de knieschotten.

Een volwaardige extra verdieping met
veel mogelijkheden.





De achtertuin is onderhoudsvriendelijk aangelegd, volledig omheind en biedt volop privacy.

Via een schuifdeur onder de carport is de tuin gemakkelijk bereikbaar.

Vanuit de tuin is er tevens een handige loopdeur naar de garage.

Grenzend aan de woning bevindt zich een terras bij de achtergevel.


Verder is de tuin voorzien van een stukje gazon, een perkje met bloemen en betegeling.






Grenzend aan de garage, helemaal achterin de tuin is de sfeervolle overkapping geplaatst.

Een ideale plek om beschermt te genieten met familie en vrienden ongeacht het seizoen.

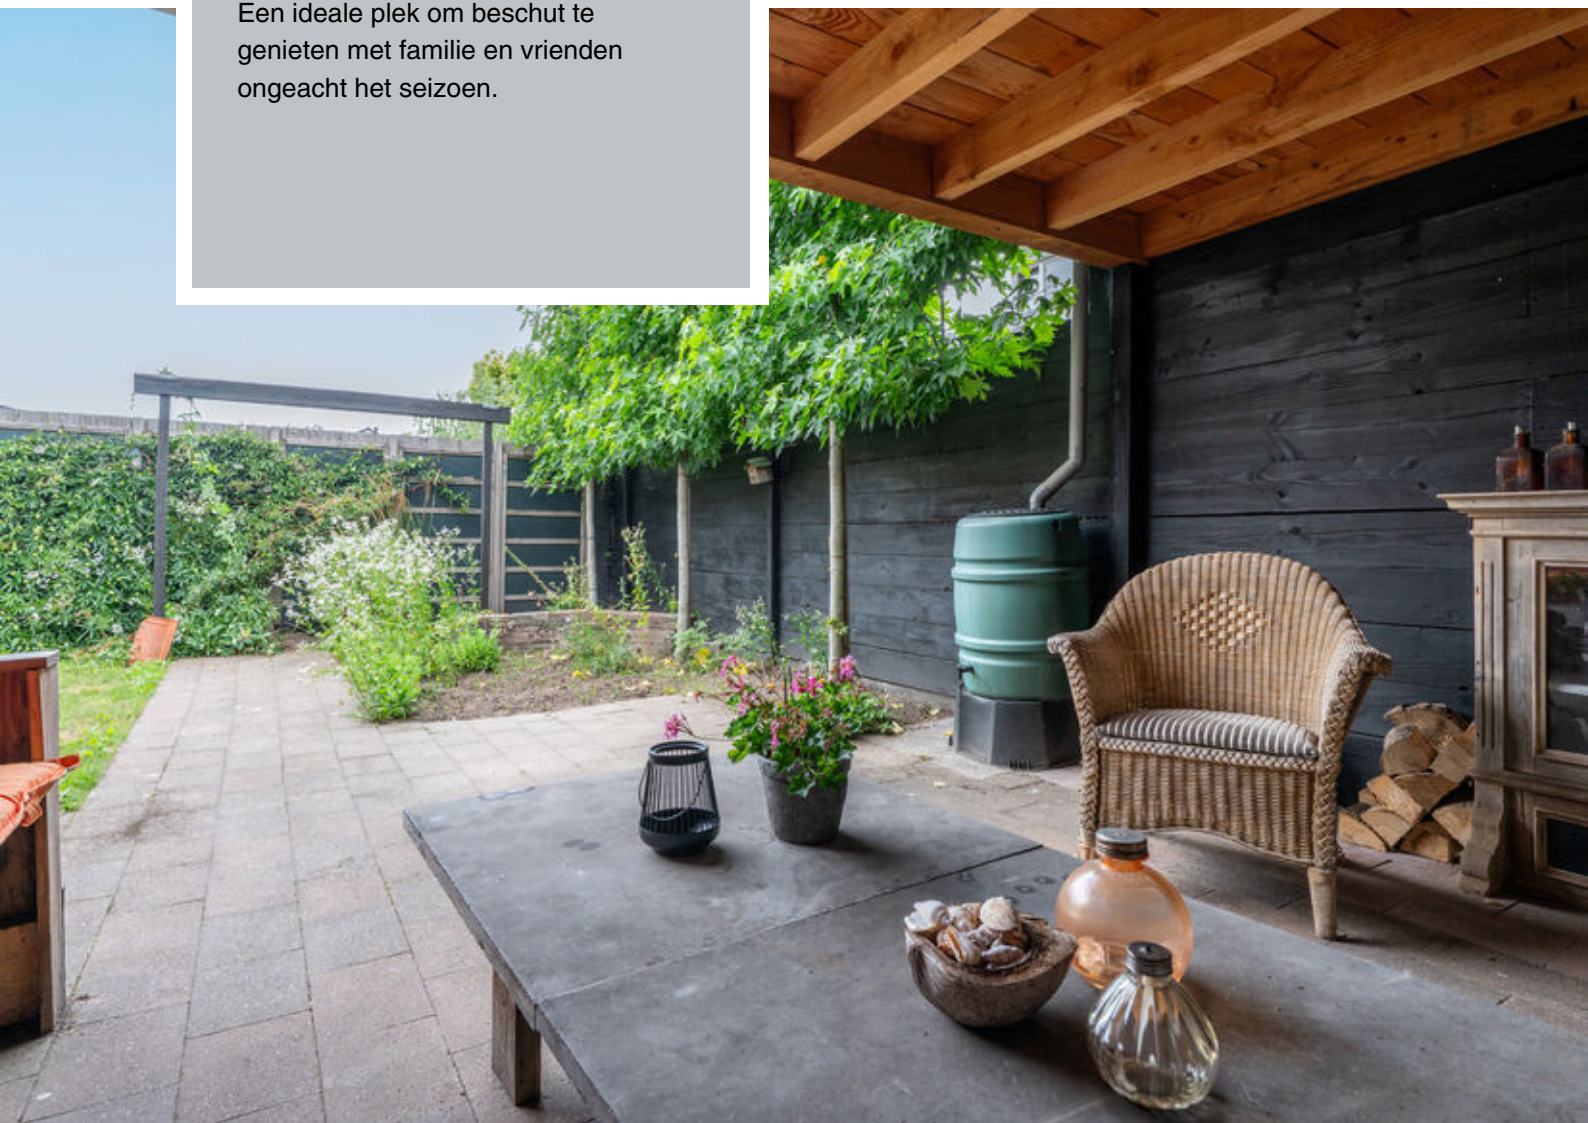

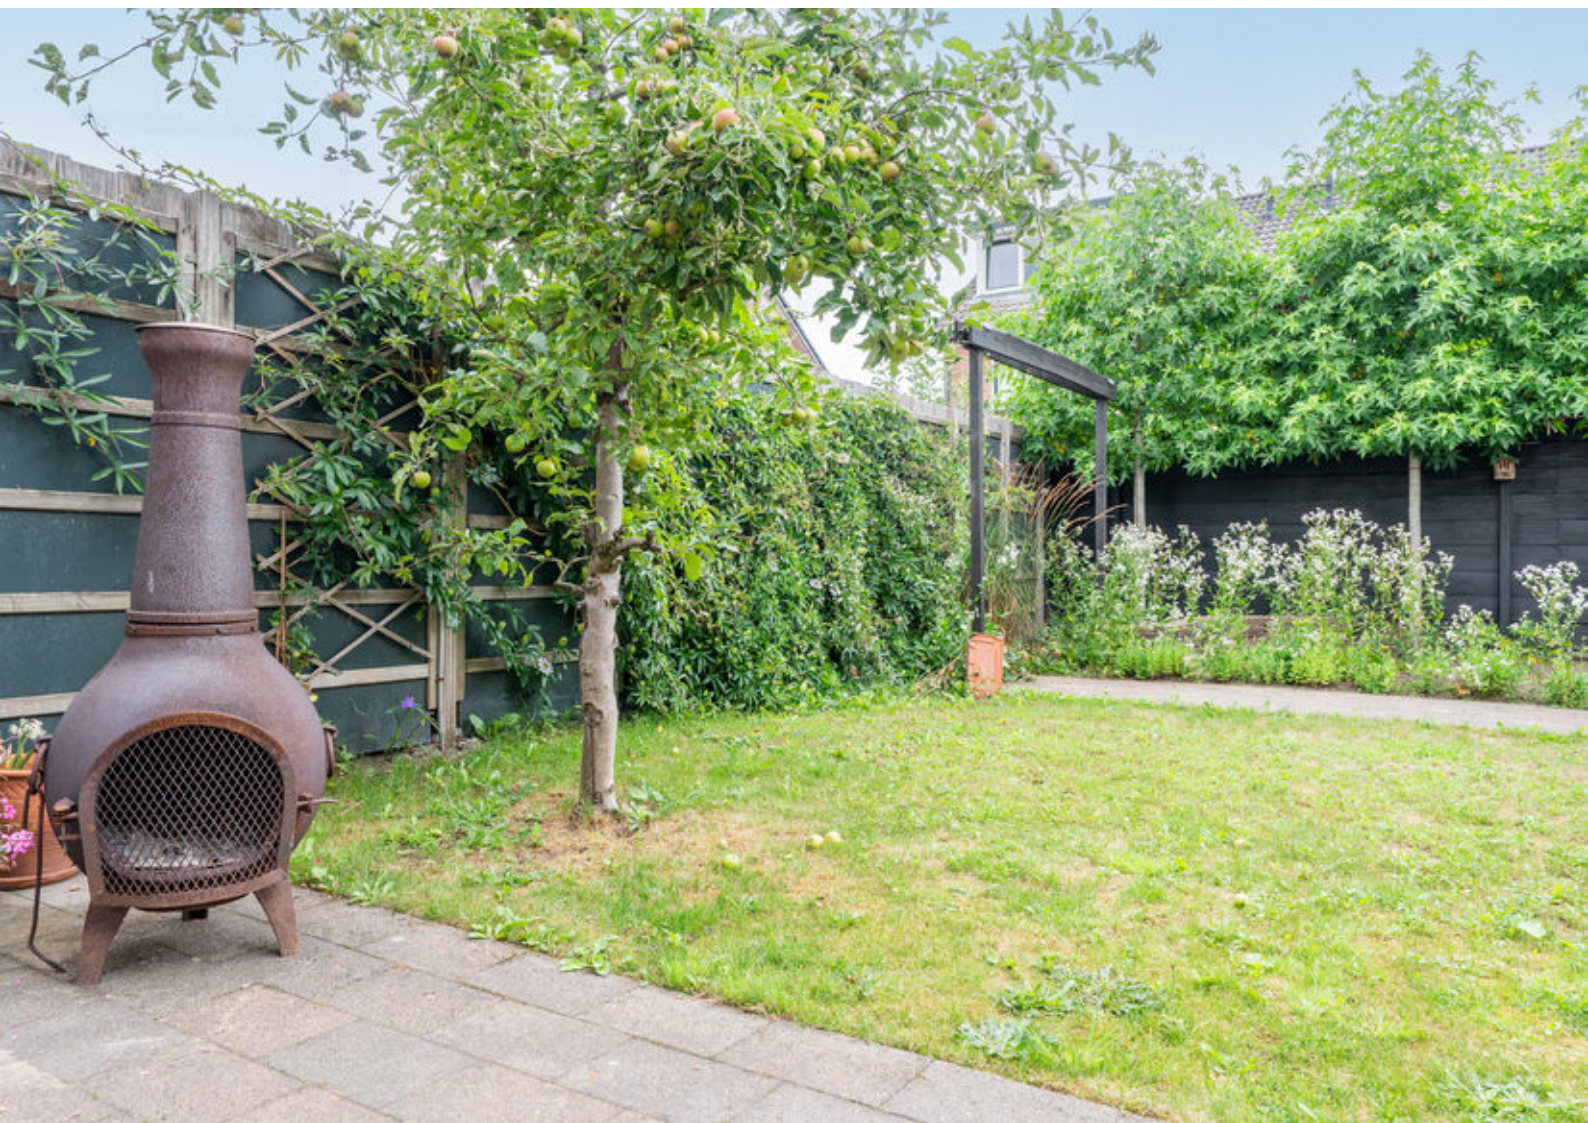



Aan de voorzijde van de woning bevindt zich een royale oprit met ruimte voor meerdere auto's.

Er is ook ruimte om te parkeren onder de carport of in de aangrenzende garage.

De garage is voorzien van elektra en een kiep-/kanteldeur.

Een ideale ruimte ook te gebruiken als bijvoorbeeld hobbyruimte.




Plattegrond




Plattegrond




Plattegrond

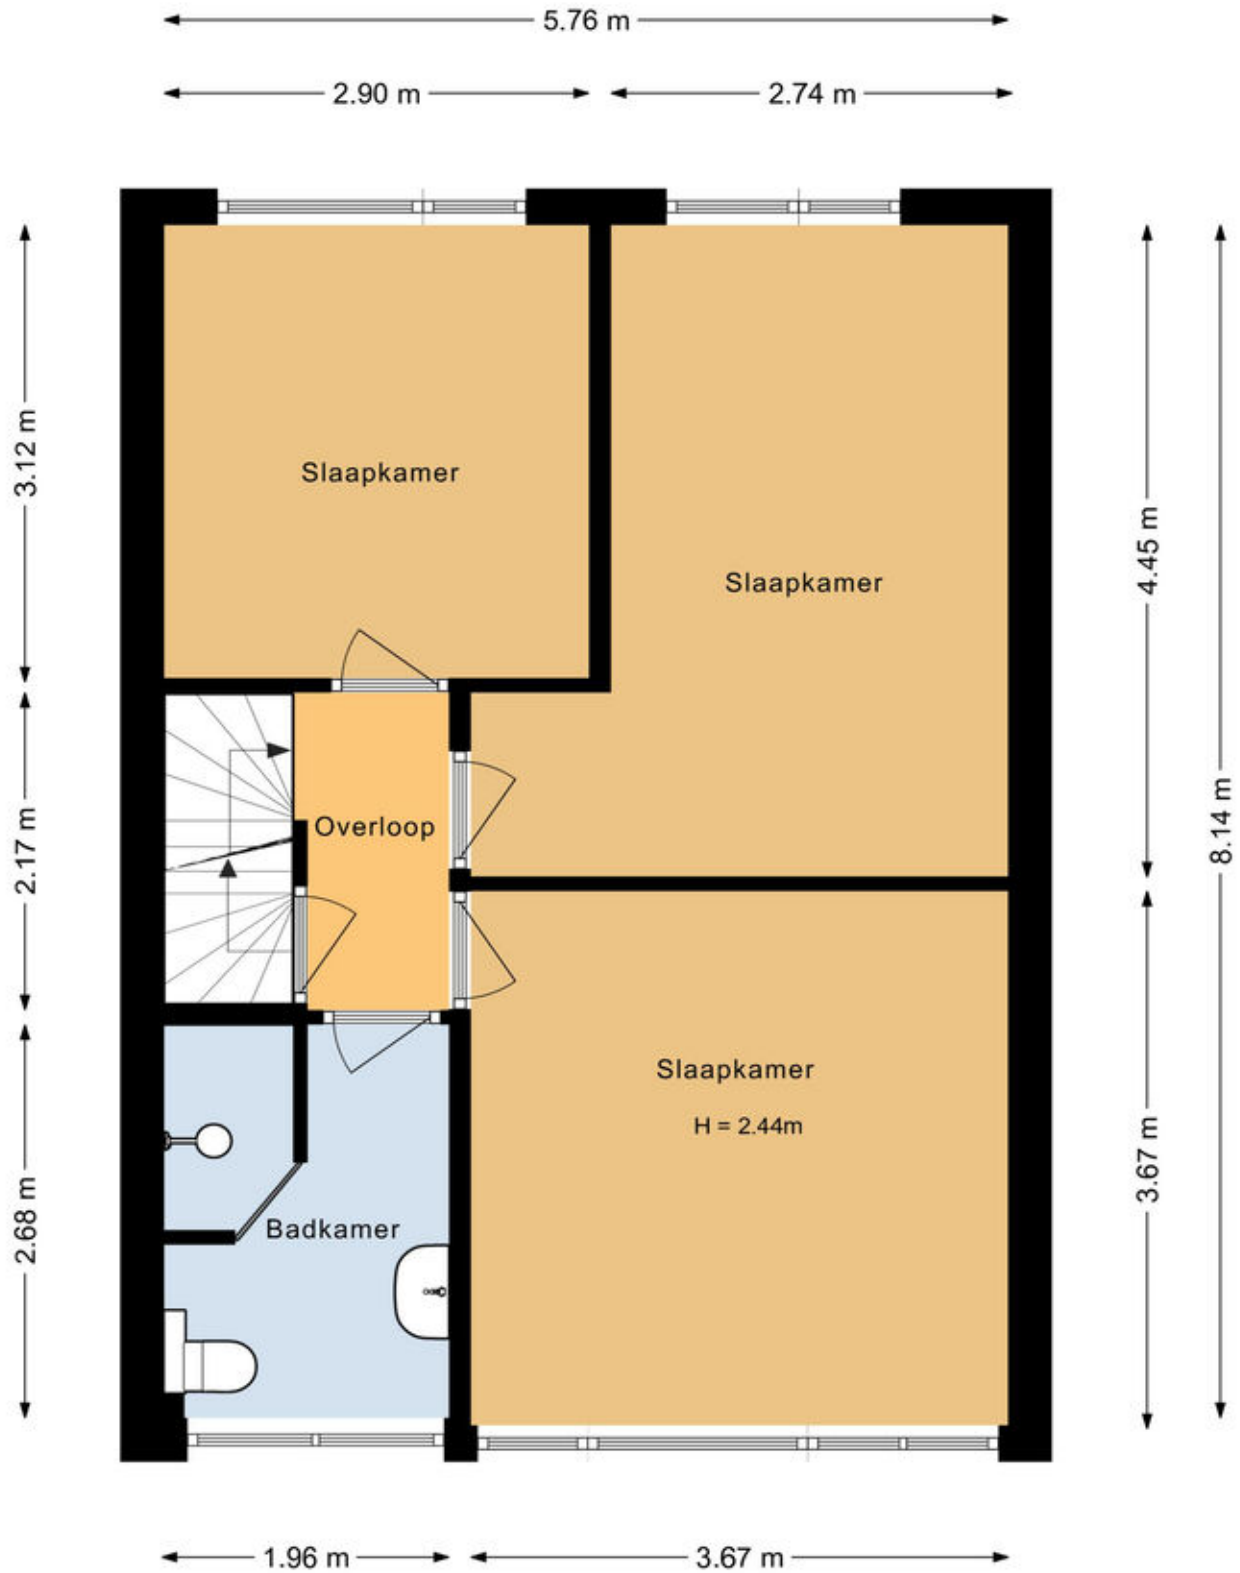

Plattegrond

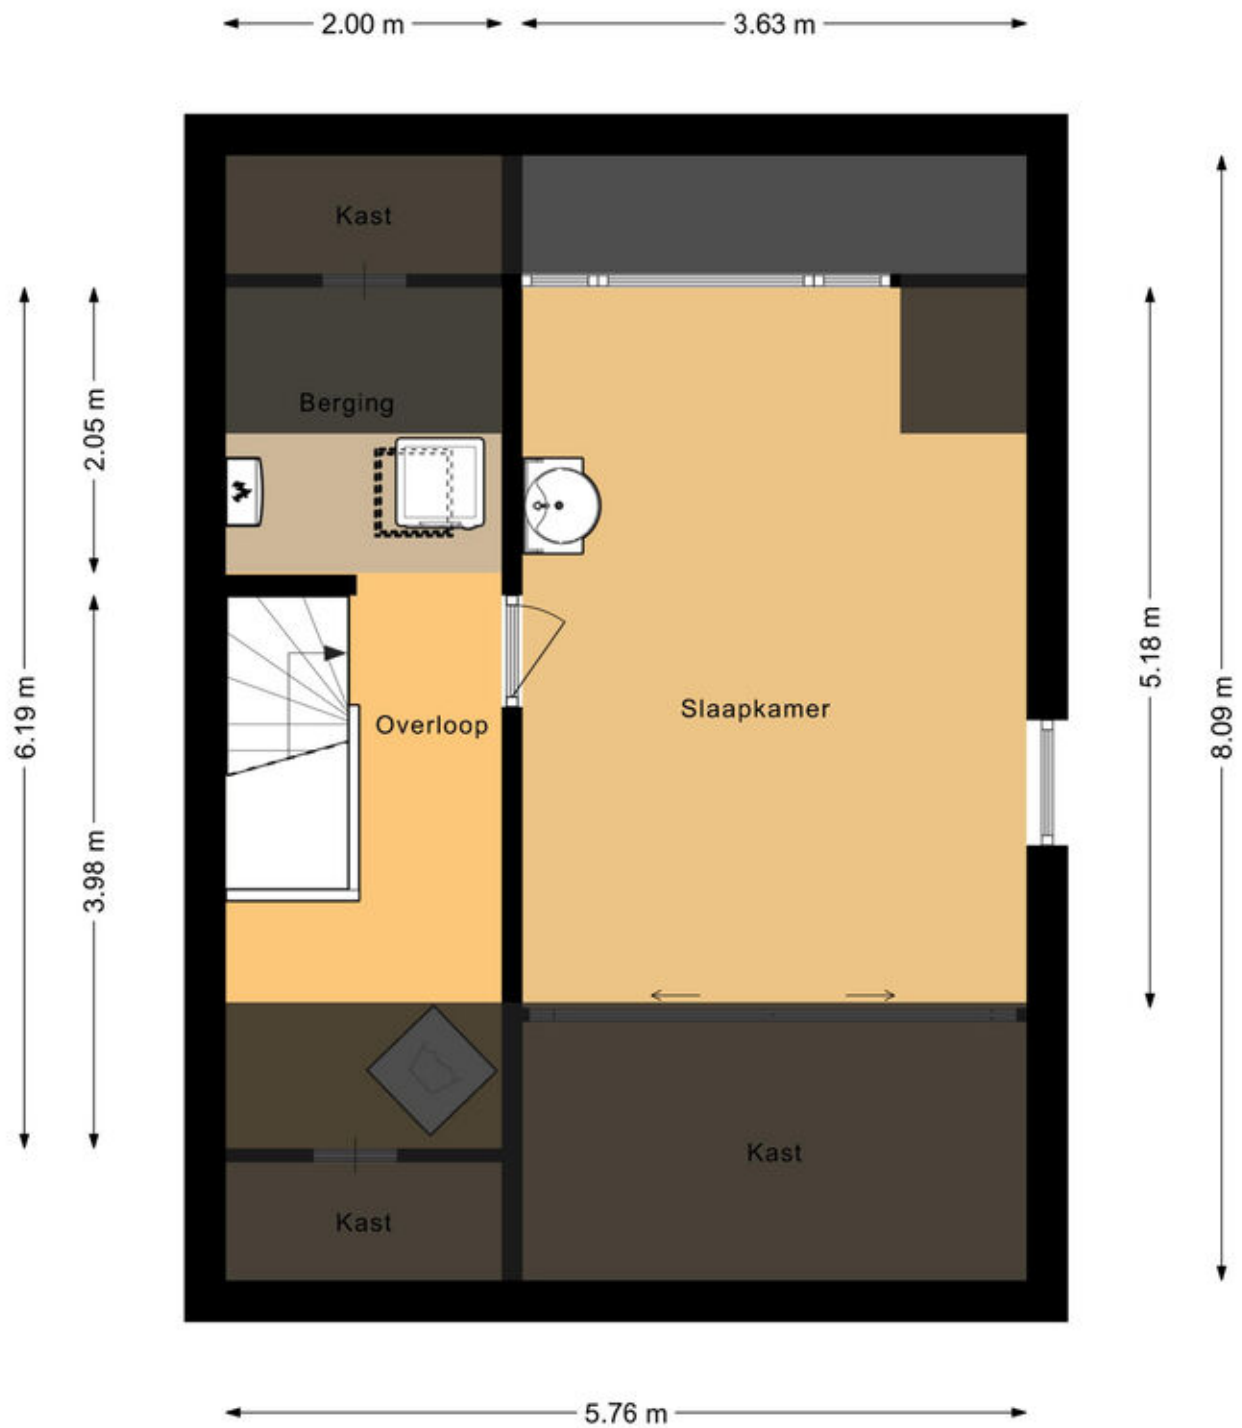

Plattegrond

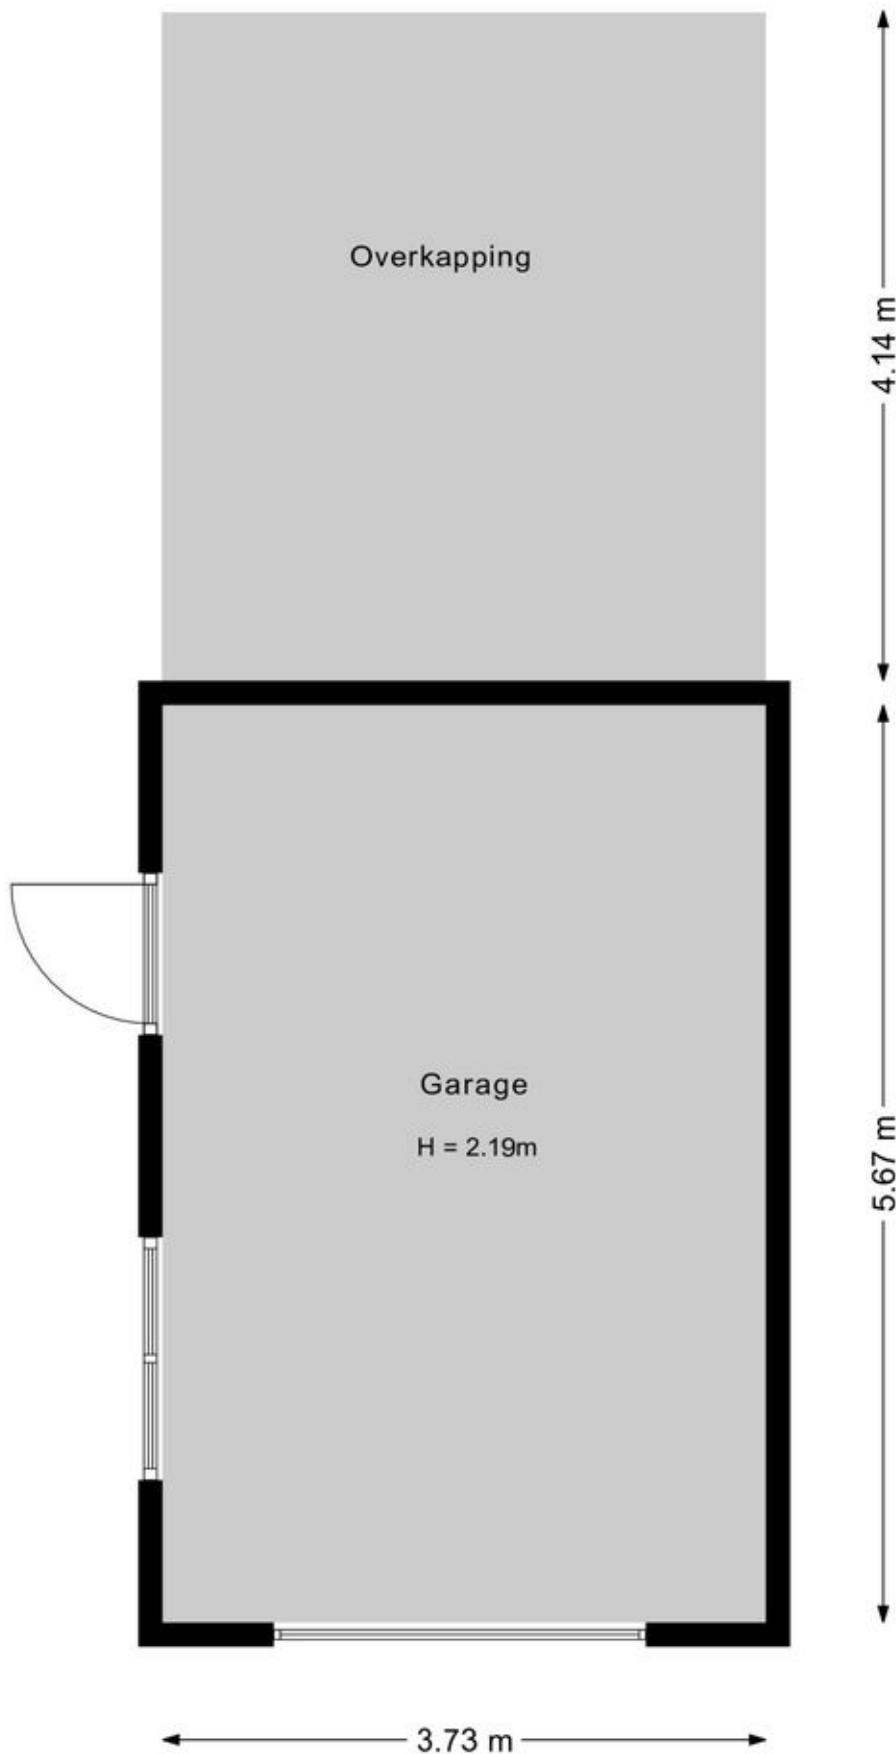

Lijst van zaken

Voor de onderstaande zaken, ongeacht of ze roerend dan wel onroerend zijn, geldt dat ze soms wel en soms niet in de woning achterblijven. De lijst is bedoeld om duidelijkheid te scheppen om discussies achteraf te voorkomen. **Let op!** Indien er geen duidelijkheid bestaat omtrent een zaak en/of indien er geen nadere afspraken zijn gemaakt over een zaak betekent dit dat de betreffende zaak wordt meegenomen door de verkoper en dus **niet** achterblijft in de woning.

Woning	Blijft achter	Gaat mee	Ter overname	N.v.t.
Interieur				
Verlichting, te weten:				
Inbouwspots/dimmers	x			
Opbouwspots/armaturen/lampen/dimmers	x (deels)			
Losse (hang)lampen			x	
(Losse) kasten, legplanken, te weten:			x	
Raamdecoratie/zonwering binnen, te weten:				
Gordijnrails	x			
Gordijnen				x
Vitrages/ Inbetween				x
Rolgordijnen	x			
Lamellen				x
Jaloezieën	x			
(Losse) horren/rolhorren	x			
Vloerdecoratie, te weten:				
Vloerbedekking	x			
Parketvloer				x
Massief houten vloer				x
Laminaat	x			
Plavuizen	x			
Linoleum/marmoleum				x
PVC	x			
Vinyl				x
Grindvloer				x
Warmtebronnen:				
(Voorzet) openhaard met toebehoren				x
Allesbrander				x
Houtkachel				x
(Gas)kachels				x
Pelletkachel				x
Overige, te weten:				
Radiatorafwerking				x
Spiegelwanden				x
Schilderij ophangstelsysteem				x

Lijst van zaken

	Blijft achter	Gaat mee	Ter overname	N.v.t.
Keuken				
Keukenblok (met bovenkasten)	x			
Keuken (inbouw)apparatuur, te weten:				
Kookplaat (gas/inductie/keramisch)				x
Fornuis (gas)	x			
Afzuigkap/afzuigstelsysteem	x			
Magnetron				x
Stoomoven				x
Oven (in fornuis)	x			
Combimagnetron	x			
Koelkast	x			
Vriezer	x			
Koel-vriescombinatie				x
Vaatwasser	x			
Quooker				x
Koffiezetapparaat				x
Sanitair				
Toilet met de volgende toebehoren:				
Toilet	x			
Fontein	x			
Toiletrolhouder	x			
Toiletborstel(houder)	x			
Badkamer met de volgende toebehoren:				
Douche (cabine/scherf)	x			
Ligbad				x
Wastafel	x			
Meubel	x			
Planchet				x
Toilet	x			
Toiletrolhouder	x			
Toiletborstel(houder)	x			
Sauna met toebehoren				
				x
Exterieur				
Schotel/antenne				x
Brievenbus	x			
(Voordeur)bel	x			
Screens/rolluiken	x			
Zonnescherf				x

Lijst van zaken

	Blijft achter	Gaat mee	Ter overname	N.v.t.
Installaties				
CV met toebehoren	x			
Warmtepomp				x
(Klok)thermostaat	x			
Warmwatervoorziening, te weten:				
CV-installatie	x			
Warmtepomp				x
Boiler				x
Close-in boiler				x
Geiser				x
Mechanische ventilatie	x			
Airconditioning met toebehoren				x
Zonnepanelen				x
Alarminstallatie				x
Rookmelders	x			
Tuin				
Tuinaanleg/bestrating	x			
Beplanting	x			
Buitenverlichting	x			
Tijd- of schemerschakelaar/bewegingsmelder				x
Pioenroos en siergras		x		
Opstallen				
Garage/berging/overkapping	x			
Werkbank				x
Losse planken	x			
Stellingen	x			
Kasten	x			
Heaters				x
Vlaggenmast				x
(Broei)kas				x
(Sier)hek				x
Schommel				x
Trampoline				x
Overig				
Zijn er zaken die geen eigendom zijn van verkoper omdat er sprake is van een leasecontract. Zo ja, neemt verkoper de zaak mee of moet het betreffende contract worden overgenomen?				
CV/geiser/boiler				x
Keuken/tuin/kozijnen				x
Intelligente thermostaten e.d.				x
Zonnepanelen				x
Autolaadpaal				x

Vragenlijst

Op grond van bepalingen van het Burgerlijk Wetboek heeft de verkoper een informatieplicht aan (aspirant) koper. Het is daarom van groot belang dat deze informatielijst door de verkoper nauwkeuring wordt ingevuld. Deze lijst zal aan de overeenkomst worden gehecht.

Algemeen		
1	Wat is het bouwjaar van de woning?	1977
2	Hebben er verbouwingen en/of aanbouwen plaatsgevonden in en/of om de woning?	Nee
3	Zijn er zaken aan de buitenzijde vernieuwd, hersteld of verbeterd?	Ja
	Zo ja, welke en wanneer?	Aluminium kozijnen vervangen door hout, gevel aangepast en nieuw voegwerk
4	Zijn er zaken aan de binnenzijde vernieuwd, hersteld of verbeterd?	Ja
	Zo ja, welke en wanneer?	2012 alles gestuct
5	Hoe is de woning geïsoleerd?	Dakisolatie Ja
		Spouwisolatie Ja
		Vloerisolatie Ja
		Dubbele beglazing Ja, m.u.v. toiletraam
6	Is er sprake van na-isolatie?	Ja
	Zo ja, waar? Wanneer is dat gedaan? En met welk materiaal?	Dak, vloer en gevel met lammetink isolatie
7	Is er een berging aanwezig?	Nee
8	Hoe is de berging geïsoleerd?	n.v.t.
9	Welke voorzieningen heeft de berging (bijvoorbeeld elektra, water etc.)	n.v.t.
10	Is er een garage aanwezig?	Ja
11	Hoe is de garage geïsoleerd?	Dakisolatie Nee
		Spouwisolatie Nee
		Vloerisolatie Nee
		Dubbele beglazing Nee
12	Welke voorzieningen heeft de garage? (bijvoorbeeld elektra, water, krachtstroom)	Elektra
13	Is er condensvorming bekend bij dubbele beglazing?	Nee
14	Verkoper is in het bezit van een energielabel?	Ja
15	Is uw woning aangesloten op	Gas Ja
		Water Ja
		Elektra Ja
		Riolering Ja
		Kabel TV Niet bekend
		Glasvezel Ja
Keuken en sanitair		
16	In welk jaar is de keuken geplaatst?	± 2007
17	Zijn er zaken na plaatsing gewijzigd aan de keuken?	Ja
	Zo ja, welke?	Nieuwe vaatwasser en afzuigkap
18	Zijn er gebreken of beschadigingen bekend aan keuken en/of apparatuur?	Nee
	Zo ja, graag toelichting	Gebruikerssporen
19	Wanneer zijn de badkamer(s) en toiletten geplaatst?	Badkamer 2007, toilet onbekend
20	Zijn er gebreken of beschadigingen bekend aan het sanitair en/of tegelwerk?	Nee
	Zo ja, graag toelichting	

Vragenlijst

Casco		
21 Zijn de vloeren van hout of beton?	Begane grond	Beton
	1e verdieping	Beton
	2e verdieping	Beton
22 Indien beton, is deze geplaatst tussen 1965 en 1981 en van het merk Kwaaitaal, Manta of TBI?	Ja, kwaaitaal	
23 Bent u bekend met betonrot in de vloeren, balkons, lateien of andere onderdelen van de woning?		Nee
24 Heeft u een kruipruimte onder uw woning?	Ja, luik bij voordeur	
25 Van welk materiaal zijn de buitenkozijnen?	Hout	
26 Zijn alle ramen en deuren normaal te openen en te sluiten?		Ja
27 Zijn er plafonds aanwezig waarbij gebruik is gemaakt van zachtboard?		Nee
28 Van welk materiaal is de dakbedekking op de woning?	Dakpannen	
Betreft het een rietenkap?		Nee
29 Van welk materiaal is de dakbedekking op de aan- of uitbouwen?	Bitumen	
30 In welk jaar is de dakbedekking van de platte daken voor het laatst vernieuwd?	Niet bekend	
Onderhoud en gebreken		
31 Is er een bouwkundig rapport van de woning aanwezig?		Nee
32 Zijn u (zichtbare of onzichtbare) gebreken (zowel kleine als grote) bekend aan vloeren, muren, daken, gevels, goten, houtwerk?		Nee
Zo ja, waar?	n.v.t.	
33 Zijn er reparaties of kosten waarmee de koper binnen enkele jaren geconfronteerd zou kunnen worden behoudens normaal onderhoud aan vloeren, muren, daken, gevels, houtwerk?	Ja, toiletraampje tocht	
34 In welk jaar is het buitenschilderwerk voor het laatst uitgevoerd?	± 2020	
35 Is dit door een schildersbedrijf uitgevoerd?		Ja
36 Bent u bekend met de aanwezigheid van boktor, houtworm of schimmel?		Nee
37 Zo ja, is deze behandeld?	n.v.t.	
Installaties		
38 Zijn er problemen (geweest) met de verwarming, elektra, waterleiding, hemelwaterafvoer, goten of riolering?		Nee
39 Hoe wordt de woning verwarmd?	Cv-ketel	
40 Welk merk en type cv-ketel heeft u?	Nefit	
41 Wat is het bouwjaar van de cv-ketel?	2018	
42 Is de cv-ketel gehuurd of eigendom?	Eigendom	
43 Wanneer is de cv-ketel voor het laatst onderhouden?	2025	
44 Heeft u vloerverwarming?		Nee
Zo ja, waar?	n.v.t.	
45 Moet de installatie vaker dan 1 keer per jaar bijgevuld worden?		Nee
46 Zijn er problemen (geweest) met de verwarmingsinstallatie?		Nee
47 Is er mechanische ventilatie aanwezig in uw woning?	Ja, in de badkamer	
48 Heeft u een open haard, houtkachel of gaskachel?		Nee
49 Wanneer is het rookkanaal voor het laatst geveegd?	n.v.t.	
50 Waar bevinden zich de meters voor gas, water en elektra?	In de meterkast	
51 Aardlekschakelaar(s) aanwezig?		Ja
52 Heeft u krachstroom?		Nee
53 Heeft u een eigen grondwaterinstallatie?		Nee




Vragenlijst

54	Zijn er aanschrijvingen voor verbetering aan woning of installatie? (gemeente of nutsbedrijf)	Nee
55	Heeft uw woning zonnepanelen?	Nee
	Zo ja, hoeveel?	n.v.t.
56	In welk jaar zijn de zonnepanelen geplaatst?	n.v.t.
Privaatrechtelijke informatie		
57	Bent u als verkoper ook eigenaar van de woning?	Ja
58	Heeft u de woning ook zelf bewoond?	Ja
59	Zijn er nadat u de woning in eigendom hebt verkregen nog andere, eventuele aanvullende afspraken gemaakt of notariële of onderhandse akten opgesteld met betrekking tot het onroerend goed?	Nee
60	Rusten er voor zover u weet rechten op het perceel, zoals erfpacht/opstalrecht/erfdienstbaarheden/kettingbedingen/kwalitatieve rechten of verplichtingen/mandeligheden/anti-speculatiebedingen of andere bijzondere bepalingen?	Ja, zie akte van levering
61	Is er toestemming of goedkeuring vereist voor de verkoop door derden (b.v. gemeente, erfpachter, VVE, bank (ex-)partners, kinderen)?	Nee
62	Kloppen de feitelijke erfgrenzen met de kadastrale grenzen?	Ja
63	Van wie zijn de erfafscheidingen?	
	linkerzijde	Gezamenlijk
	rechterzijde	Gezamenlijk
	achterzijde	Gezamenlijk/eigendom
64	Is er sprake van bebouwing door de burens op uw grond of heeft u gebouwd op grond van burens of gemeente?	Nee
65	Is er sprake van garanties voor de koper van bijvoorbeeld GIW, dakbedekking o.i.d.?	Nee
66	Wordt de woning en de grond vrij van huur en gebruik geleverd?	Ja
67	Zijn er procedures of geschillen (geweest) inzake privaatrechtelijke zaken rondom de woning?	Nee
Publiekrechtelijke informatie		
68	Wat is de bestemming van het perceel?	Wonen
69	Gebruikt u het perceel in overeenstemming met de bestemming?	Ja
70	Zijn u bepaalde ontwikkelingen bekend in uw omgeving (bestemmingsplanwijzigingen, veranderingen in uitzicht of verkeerssituatie) welke voor koper wetenswaardig zijn?	Nee
71	Is er een verbouwing uitgevoerd of heeft u iets aan- of bijgebouwd waarvoor formeel toestemming nodig was van de gemeente, maar waar geen toestemming voor is gegeven?	Nee
72	Is er sprake van een (voorbereiding tot) aanwijzing in het kader van de Monumentenwet, dan wel beschermd stads- of dorpsgezicht of beeldbepalend object?	Nee
73	Is er sprake van onteigening, ruilverkaveling of Voorkeursrecht Gemeenten?	Nee
74	Zijn er procedures of geschillen (geweest) inzake publiekrechtelijke zaken rondom uw woning?	Nee
Milieu		
75	Bent u bekend met verontreiniging van de bodem of het bodemwater van uw perceel?	Nee
76	Is er een olietank of een andere tank, zoals een septictank of zinkput aanwezig (geweest) op uw perceel?	Nee
77	Is de olietank verwijderd?	n.v.t.
78	Zo ja, is de tank gesaneerd en is er een certificaat aanwezig?	n.v.t.

Vragenlijst

79	Zijn er voorzover u bekend in de woning, de bijgebouwen en/of de tuin eternietplaten, asbestcementplaten of ander asbesthoudend materiaal toegepast?		Ja
	Zo ja, waar?	Dak garage	
Financieel			
80	Wat is de laatst bekende WOZ-waarde van de woning? Peildatum: 01-01-2024	€ 478.000,00	Jaar: 2024
81	Wat betaalt u per jaar aan waterschapsbelasting? (GBLT)	Niet bekend	Jaar: x
82	Wat betaalt u per jaar aan onroerendzaakbelasting?	€ 291,58	Jaar: 2025
83	Wat betaalt u per jaar aan afvalstoffenheffing?	€ 155,00	Jaar: 2025
84	Wat betaalt u per jaar voor rioolheffing?	€ 212,40	Jaar: 2025
85	Wat verbruikt u per jaar aan gas?	± 1200 m ³	Jaar: 2024
	Wat verbruikt u per jaar aan elektra?	± 2000 kWh	Jaar: 2024
	Indien zonnepanelen aanwezig, wat is de opbrengst per jaar?	n.v.t.	Jaar: x
86	Zijn er fiscale bijzonderheden bijv., BTW, bouwgrond, baatbelasting, ruilverkaveling, rente, overdrachtsbelasting (< 6 maanden eigenaar)		Nee
87	Zijn er overige lasten? (Bijv. servicekosten, erfpachtcanon, enz.?)		Nee
	Zo ja, welke en hoeveel bedragen deze per maand	n.v.t.	
Omgeving			
88	Zijn er bijzonderheden te vermelden over uw woonomgeving, welke voor een koper van belang kunnen zijn (b.v. burens, geluidsoverlast, stankoverlast)?		Nee
89	Hoe is de gezinssamenstelling van de burens (vanaf de straat gezien)?		
	Links:	Gezin	
	Rechts:	Echtpaar	
Bijzonderheden			
90	Is er verder nog informatie bekend welke voor een koper van belang zou kunnen zijn?		Nee


Locatie op de kaart

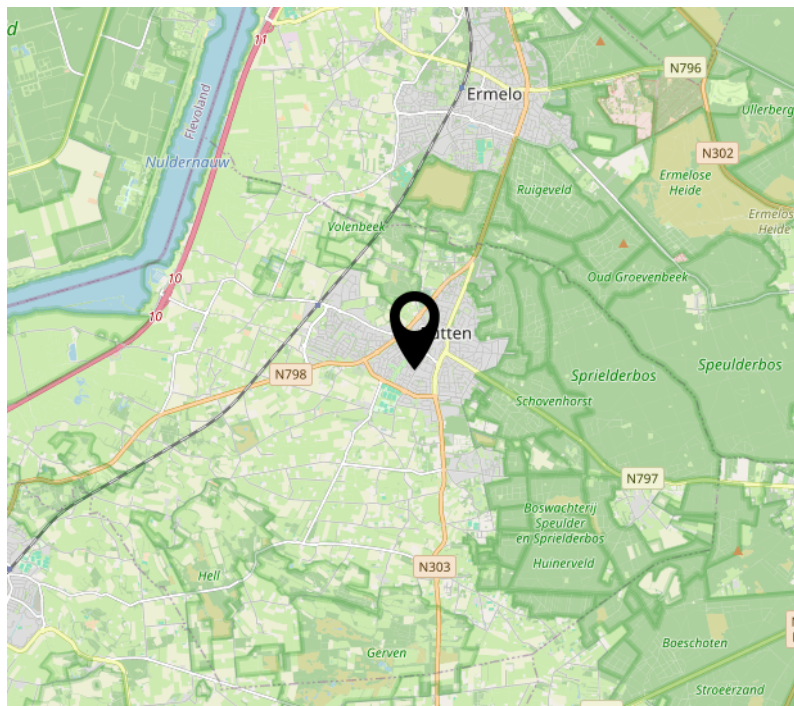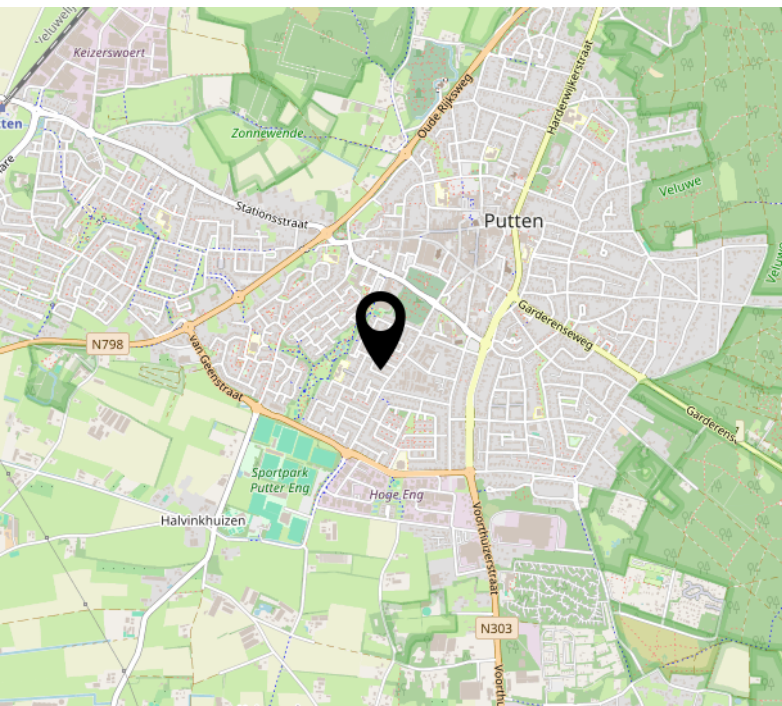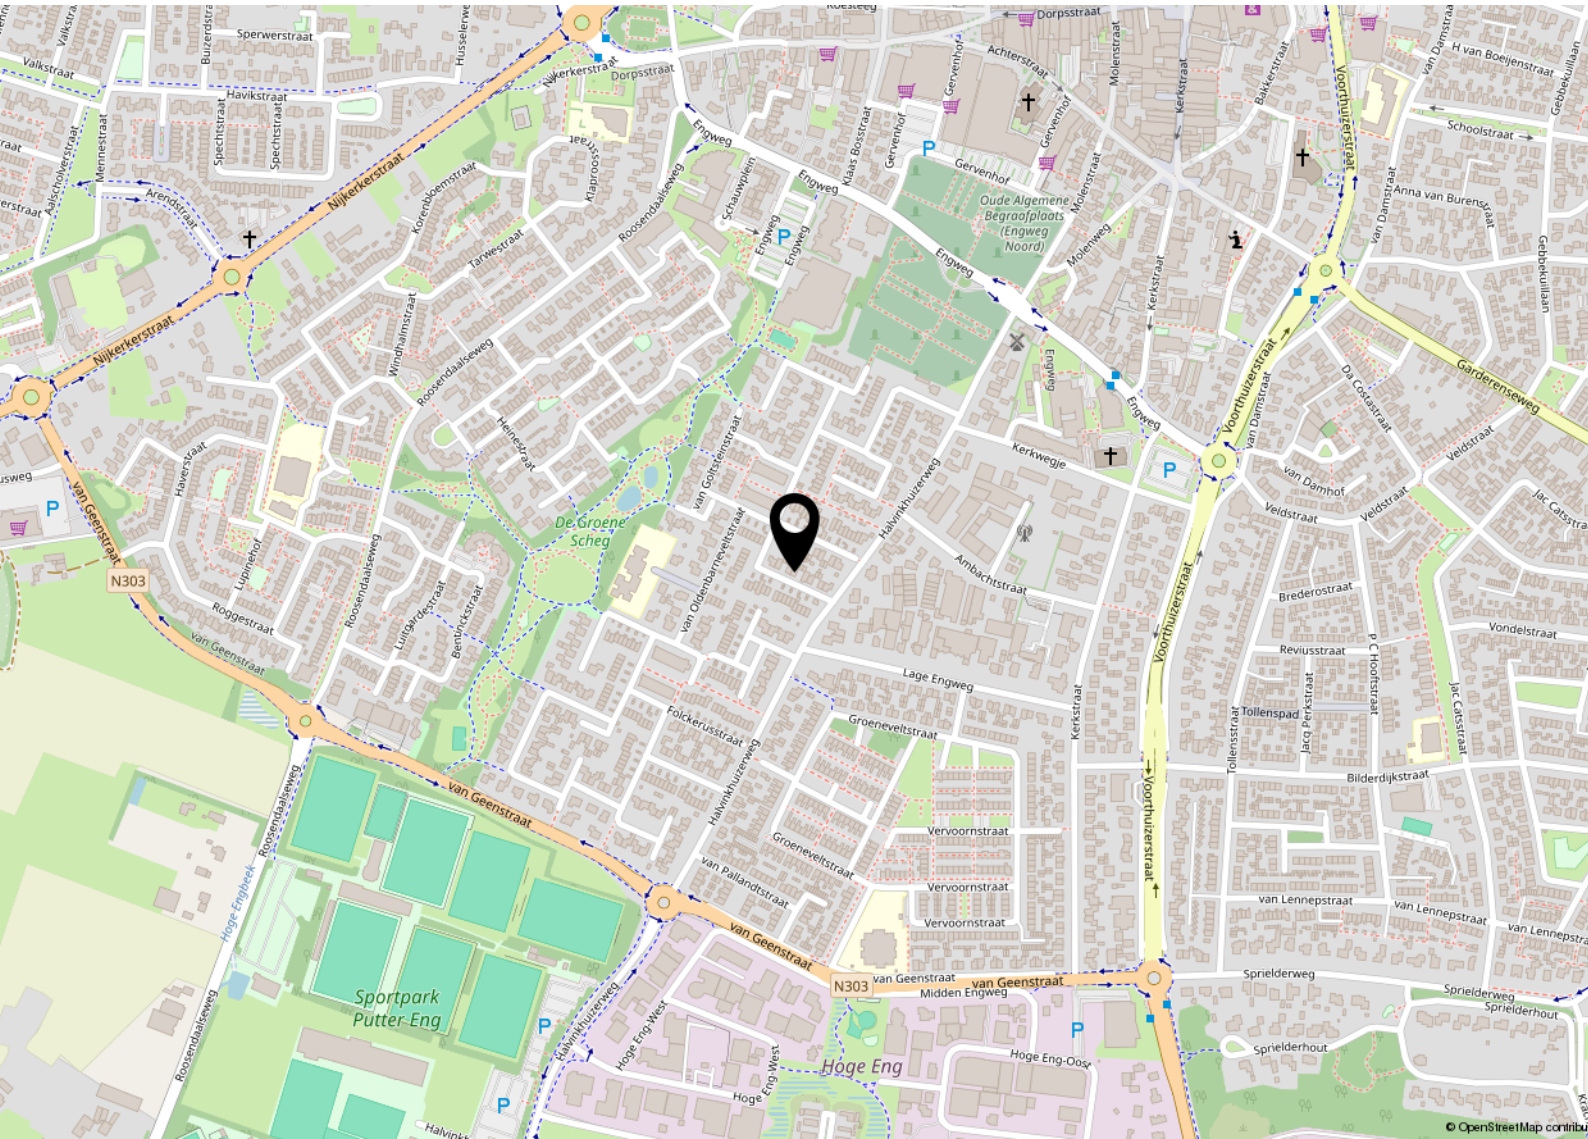

Kadastrale kaart

Kadastrale kaart

Uw referentie: van Egmondstr. 10

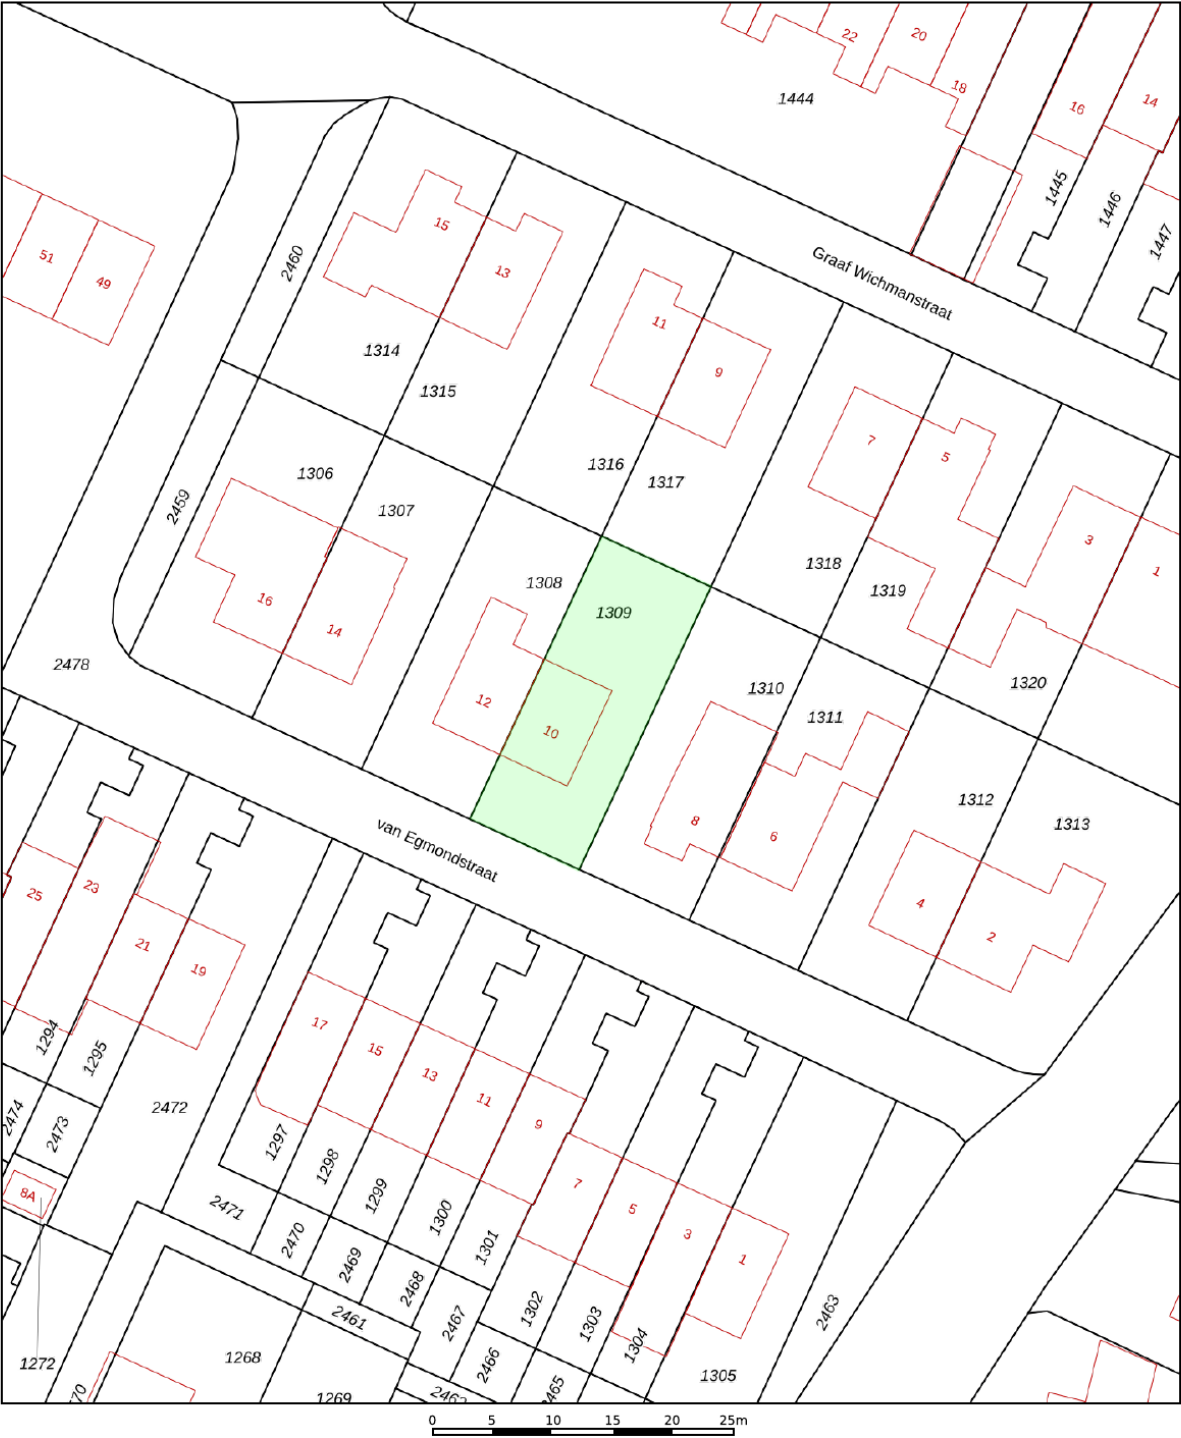

12345
25

Deze kaart is noordgericht

Perceelnummer

Huisnummer

Vastgestelde kadastrale grens

Voorlopige kadastrale grens

Administratieve kadastrale grens

Bebouwing

Schaal 1: 500

Kadastrale gemeente Putten

Sectie N

Perceel 1309

kadaster

Voor een eensluitend uittreksel, geleverd op 12 juni 2025
De bewaarder van het kadaster en de openbare registers

Aan dit uittreksel kunnen geen betrouwbare maten worden ontleend.
De Dienst voor het kadaster en de openbare registers behoudt zich de intellectuele
eigendomsrechten voor, waaronder het auteursrecht en het databankenrecht.



Meest gestelde vragen

Wat is een optie?

Een optie in juridische zin geeft een partij de keuze om door een eenzijdige verklaring een koopovereenkomst met een andere partij te sluiten.

Partijen zijn het dan al eens over de voorwaarden van de koop, maar de koper krijgt bijvoorbeeld nog een week bedenktijd. Bij de koop van een nieuwbouwwoning is zo'n optie gebruikelijk.

Bij het kopen van een bestaande woning wordt vaak ten onrechte het begrip 'optie' gebruikt. Dan heeft het de betekenis van bepaalde toezeggingen die een verkopende makelaar kan doen aan een belangstellende koper, tijdens het onderhandelingsproces.

Zo'n toezegging kan bijvoorbeeld inhouden dat een belangstellende koper een paar dagen dagen de tijd krijgt om na te denken over een bod.

De makelaar zal in de tussentijd niet met een andere partij in onderhandeling gaan.

Een 'optie' kunt u niet eisen.

De verkoper en de verkopende makelaar beslissen zelf of er in een onderhandelingsproces bepaalde toezeggingen worden gedaan.

Wanneer ben ik in onderhandeling?

De onderhandeling begint pas wanneer de verkopende partij reageert op uw bod door een tegenbod te doen.

Ook kan de verkopende makelaar uitdrukkelijk aangeven dat hij met u in onderhandeling is. U bent echter nog niet in onderhandeling als de verkopende makelaar aangeeft dat hij uw bod met de verkoper zal bespreken.

Mag een makelaar doorgaan met bezichtigingen als er al over een bod onderhandeld wordt?

Ja, dit mag. Een onderhandeling hoeft namelijk nog niet tot een verkoop te leiden. Het kan ook zo zijn dat de verkoper graag wil weten of er nog meer belangstelling is voor zijn woning. Het is overigens zo dat er ook met meer dan één gegadigde tegelijk mag worden onderhandeld.

De NVM-makelaar moet dit wel duidelijk melden. De verkopende NVM-makelaar zal aan belangstellende vaak vertellen dat een pand, 'onder bod' is. Wanneer u belangstelling heeft voor het pand, mag u wel een bod uitbrengen, maar de makelaar mag dan pas met u in onderhandeling treden als de onderhandeling met de eerste geïnteresseerde beëindigd is. Over de hoogte van biedingen doet de NVM-makelaar geen uitspraken. Dit kan namelijk overbieden uitlokken.

Wanneer ik de vraagprijs bied, moet de verkoper de woning dan aan mij verkopen?

Nee, niet automatisch. De Hoge Raad heeft bepaald dat de vraagprijs moet worden gezien als een uitnodiging tot het doen van een bod. Als u de vraagprijs biedt, doet u een bod. De verkoper kan dan nog beslissen of hij uw bod wel of niet aanvaardt of dat hij zijn makelaar een tegenbod laat doen.

Kan de verkoper de vraagprijs van een woning tijdens de onderhandeling verhogen?

De verkoper heeft de mogelijkheid om de vraagprijs van de woning te verhogen of te verlagen. U als potentiële koper kan echter ook besluiten om tijdens de onderhandelingen uw bod weer te verlagen. Wanneer de verkopende partij een tegenbod doet, vervalt namelijk weer het eerder gedane bod.

Hoe komt de koop tot stand?

Als verkoper en koper het eens zijn over de belangrijkste zaken (zoals de prijs, de opleveringsdatum en de ontbindende voorwaarden), legt de verkopende makelaar de afspraken schriftelijk vast in een koopakte. Ontbindende voorwaarden zijn hierin een belangrijk onderwerp. U krijgt niet automatisch een ontbindende voorwaarde. Wilt u als koper bijvoorbeeld een ontbindende voorwaarde voor de financiering, dan moet u dit melden bij het uitbrengen van uw bod. Het is belangrijk dat de partijen het eens zijn over aanvullende afspraken en ontbindende voorwaarden voordat de koopakte wordt opgemaakt. Zodra beide partijen de koopakte hebben ondertekend is de koopovereenkomst gesloten. De koper ontvangt dan een afschrift van deze akte. Vanaf dat moment treedt voor u als particuliere koper de wettelijke bedenktijd van drie dagen in werking. Binnen deze tijd kunt u als koper alsnog afzien van de aankoop. Doet u dit niet, zijn de financiën rond en vormen ook eventuele andere ontbindende voorwaarden geen obstakel meer, dan zal op de afgesproken opleveringsdatum de overdracht plaatsvinden bij de notaris.

Mag een makelaar van de NVM een belachelijk hoge prijs vragen voor een woning?

De verkoper bepaalt in overleg met zijn NVM-makelaar waarvoor hij zijn woning verkoopt. De koper kan onderhandelen over de prijs, maar de verkoper beslist.

Moet een makelaar als eerste met mij in onderhandeling gaan als ik de eerste ben die belt voor een bezichtiging of als ik als eerste een bod uit breng?

Nee. De verkopende makelaar bepaalt samen met de verkoper de verkoop-procedure. Hij heeft wel de plicht u daarover te informeren. Heeft u serieus belangstelling, vraag de makelaar wat uw positie is. Dat kan teleurstellingen voorkomen.

Zit de makelaarscourtage in de 'kosten koper'?

Nee. Onder 'kosten koper' vallen de kosten die de overheid koppelt aan de overdracht van een woning.

Dat zijn de overdrachtsbelasting (0% (starters onder de 35 jaar), 2% of 10,4%), de notariskosten voor het opmaken van de leveringsakte en de kosten voor het inschrijven daarvan in de registers.

Daarnaast dient de koper rekening te houden met de (notaris)kosten voor de opmaak en inschrijving van de hypotheekakte. Heeft de verkopende partij een makelaar ingeschakeld om de woning te verkopen, dan komen de kosten hiervan voor zijn rekening. De verkopende makelaar is immers belangenbehartiger van de verkoper en niet van u als koper. Om deze reden is het doorgaans ook verstandig om zelf een makelaar van de NVM in te schakelen. De makelaarscourtage voor een aankopende makelaar komt wel voor rekening van de koper.

Wat betekent 'vrij op naam'?

De wettelijk te maken overdrachtkosten, zoals overdrachtsbelasting, transportakte en kadastrale rechten, zijn inbegrepen in de koopsom. Meestal worden nieuwbouwwoningen vrij op naam verkocht.





Wonen in Putten

Putten is een groen en gastvrij dorp op de Veluwe. Voor de circa 25.000 inwoners is Putten met een oppervlakte van 8.745 hectare een aantrekkelijke gemeente om te wonen. De gemeente ligt gedeeltelijk in het grootste aaneengesloten bosgebied van Nederland, het Centraal Veluws Natuurgebied. Putten wordt in het zuiden en westen omringd door akkerland, het noordwesten van de gemeente wordt begrensd door het Randmeer. Het grootste deel van het grondgebied van Putten bestaat uit het landelijke buitengebied met een afwisselend landschap van bossen, heide en weilanden.

Putten ligt op een afstand van 4 km van het recreatiestrand Nulde, met een fraaie jachthaven. Omgeven door bos, heide en weiland trekt Putten jaarlijks veel toeristen. Een uitgebreid toeristisch fietspadennet strekt zich uit over de vele buurtschappen en er zijn tal van voorzieningen voor vrijetijdsbesteding.

De fraaie omgeving en de geografische ligging met uitstekende verbindingen en de uitgebreide voorzieningen op allerlei gebied maken Putten tot een geliefde woon- en recreatiegemeente.

Putten ligt centraal en is daarmee goed bereikbaar. Toch is het dorpse karakter bewaard gebleven. Het Puttense winkelbestand kent een gevarieerd aanbod en iedere woensdagochtend is er een grote warenmarkt op het Kerkplein en het Fontanusplein. De jaarlijkse Ossenmarkt op de tweede woensdag in oktober trekt veel bezoekers. In Putten zijn veel winkeliersverenigingen en horeca aanwezig, deze organiseren regelmatig leuke evenementen in het centrum.



Over ons

Zielman makelaardij is sinds 1989 een begrip in Putten en omgeving

Persoonlijke aandacht, vertrouwen, integriteit en kwaliteit zijn woorden die onze werkwijze goed karakteriseren. Wij vinden een grote mate van zorgvuldigheid en kwalitatief hoogwaardige dienstverlening van groot belang. Een persoonlijke relatie met onze opdrachtgevers op basis van wederzijds vertrouwen is daarbij ons uitgangspunt. Vanaf de in verkoop name van een woning tot aan het moment dat de akte van uw woning wordt gepasseerd bij de notaris wordt u persoonlijk begeleid door de makelaars van Zielman. Ons kantoor is aangesloten bij de Nederlandse Makelaars Vereniging (NVM). Het enthousiaste team van Zielman makelaardij bestaat uit:

Heleen van de Beek:	NVM Register Makelaar
Marc Visser:	NVM Makelaar
Relly Leijenhorst:	Makelaar A-RMT
Bart Simons:	Office manager
Caroline Bergshoeff:	Office manager
Britt Beijnen:	Administratief medewerker





De makelaar van goede huizen

ZIELMAN
MAKELAARDIJ O.Z.

Dorpsstraat 44
3881 BE PUTTEN
0341-360 244
info@zielman.nl
www.zielman.nl



Deze informatie is geheel vrijblijvend, uitsluitend bestemd voor geadresseerde en niet bedoeld als een aanbod. Ten aanzien van de juistheid kan door Zielman Makelaardij o.z. geen aansprakelijkheid worden aanvaard, noch kan aan de vermelde informatie enig recht worden ontleend. De Meetinstructie is gebaseerd op de NEN2580. De Meetinstructie is bedoeld om een meer eenduidige manier van meten toe te passen voor het geven van een indicatie van de gebruiksovervlakte. De Meetinstructie sluit verschillen in meetuitkomsten niet volledig uit, door bijvoorbeeld interpretatieverschillen, afrondingen of beperkingen bij het uitvoeren van de meting.