



VRIELINK MAKELAARS



GOUDVINK 14, OLST



GOUDVINK 14



OLST

Welkom in deze nette, energiezuinige tussenwoning uit 2004, gelegen in een rustige en kindvriendelijke wijk aan de Goudvink in Olst. Met vier slaapkamers, een lichte woonkamer en een zonnige tuin met overkapping is dit de ideale woning voor starters of jonge gezinnen!


De woning ligt in een groene, geliefde woonwijk met alle voorzieningen binnen handbereik. Winkels, scholen en het station van Olst bevinden zich op loop- of fietsafstand. Hier woon je rustig, maar toch met alle gemakken dichtbij.

ALGEMENE GEGEVENS

Woonoppervlakte	: 103 m ²
Inhoud woning	: 366 m ³
Perceel oppervlak	: 121 m ²
Gebouwgebonden buitenruimte	: 18 m ²
Externe bergruimte	: 6 m ²
Bouwworm	: Bestaande bouw
Bouwjaar	: 2004
Energie label	: A
Aantal kamers	: 5
Isolatie	: volledig geïsoleerd
Ligging	: aan rustige weg, in woonwijk
Onderhoud woning binnen	: goed
Onderhoud woning buiten	: goed
Tuin:	: west
- achterom	: ja
- kwaliteit	: normaal
Warm water	: c.v.-ketel, elektrische boiler eigendom
Verwarming	: c.v.-ketel
Soort garage	: geen garage
Parkeer faciliteiten	: openbaar parkeren
Soort schuur	: vrijstaand hout

BEGANE GROND

Bij binnenkomst valt direct de lichte, open woonkamer op met een gezellige eethoek en grote raampartijen die zorgen voor veel natuurlijk licht. De woonkamer loopt mooi over in de open keuken die is voorzien van diverse inbouwapparatuur, waaronder een 5-pits gaskookplaat, afzuigkap, koelkast, vriezer en vaatwasser. Via de woonkamer is de fraaie overkapping bereikbaar, een heerlijke plek om het hele jaar door van de tuin te genieten en binnen met buiten te verbinden.

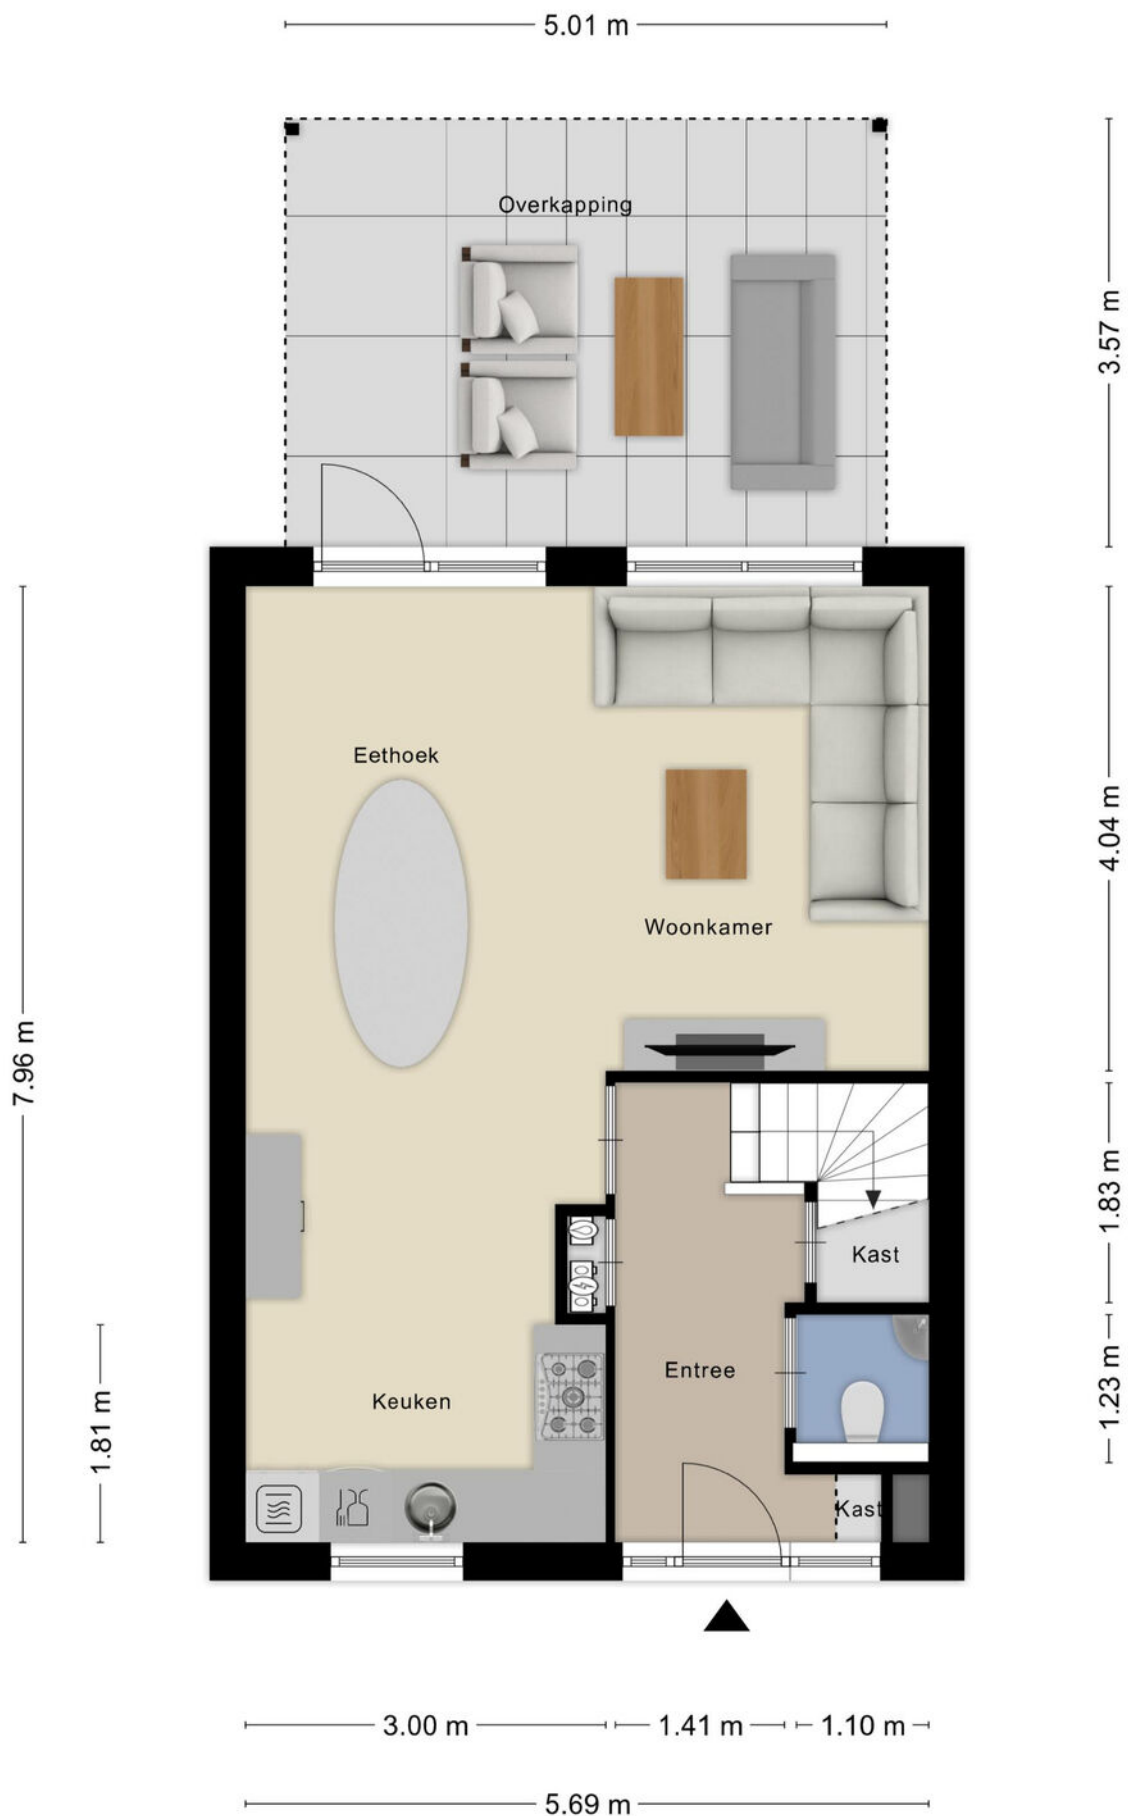

Aan de plattegronden kunnen geen rechten worden ontleend
© Zibber www.zibber.nl













VRIELINK
MAKELAARS









VRIELINK
MAKELAARS

EERSTE

VERDIEPING

De eerste verdieping biedt drie comfortabele slaapkamers, waaronder een ruime master bedroom met vaste kast. De nette badkamer is uitgerust met een ligbad, inloopdouche, wastafel en toilet.


TWEEDE

VERDIEPING

Op de zolderverdieping bevindt zich de vierde slaapkamer. De voorzolder biedt extra bergruimte, de wasmachineaansluiting en de opstelplaats van de C.V.-ketel.

3.00 m 2.59 m

0.68 m 0.65 m 0.61 m

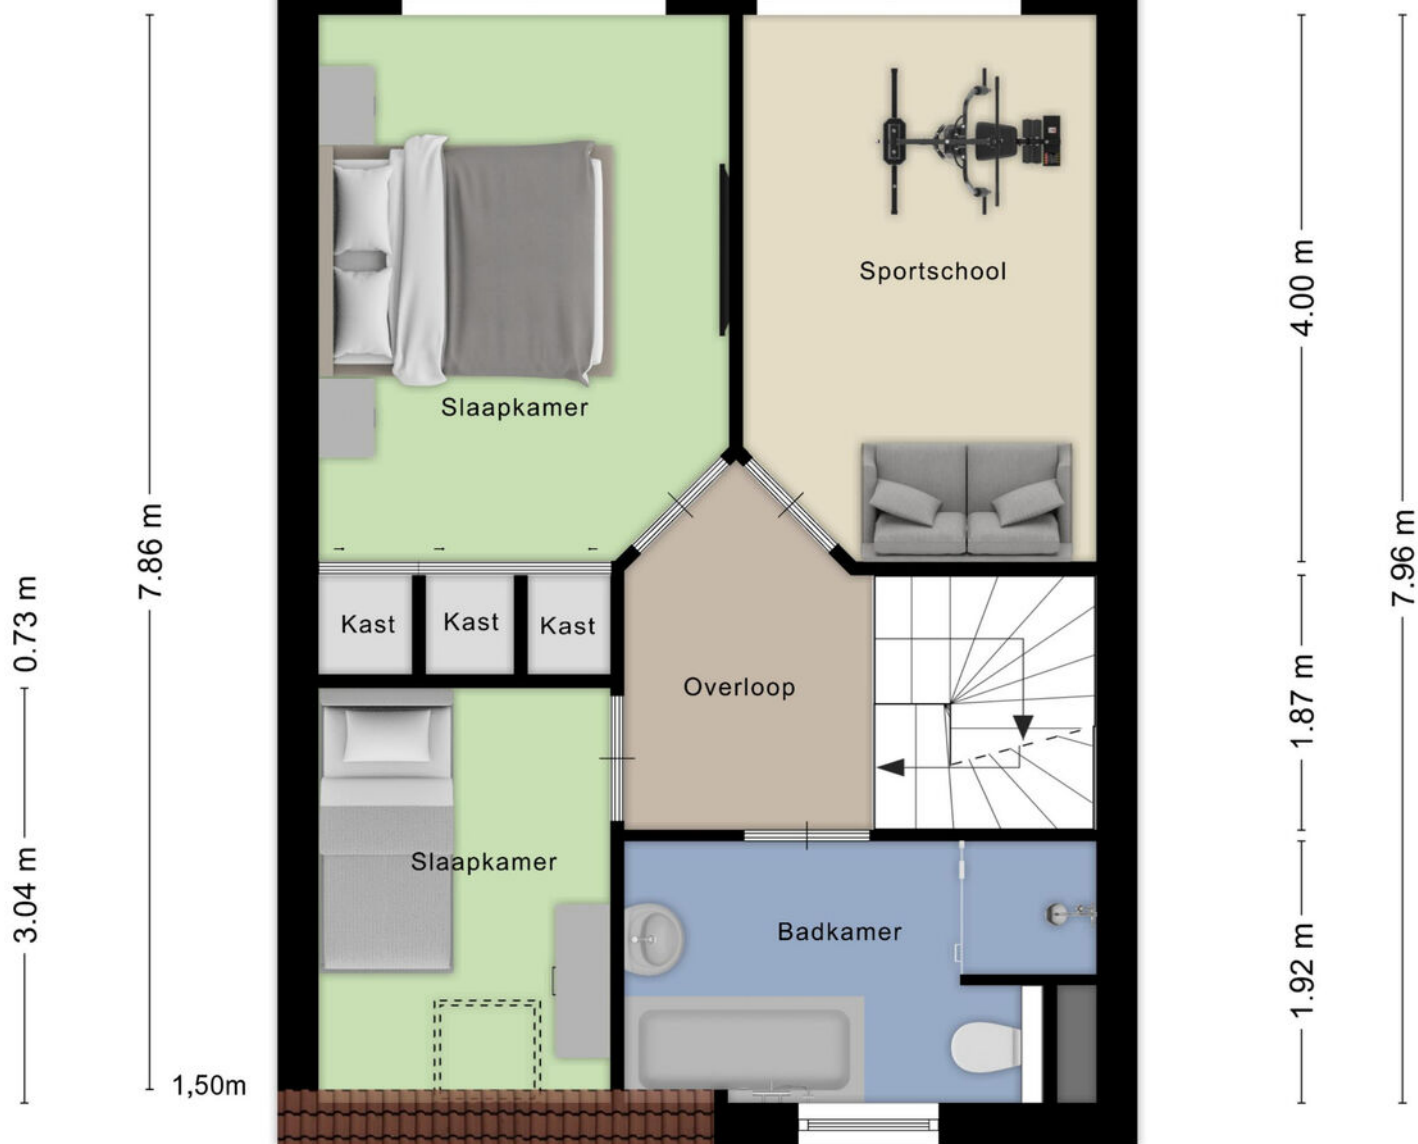

Aan de plattegronden kunnen geen rechten worden ontleend
© Zibber www.zibber.nl






VRIELINK
MAKELAARS









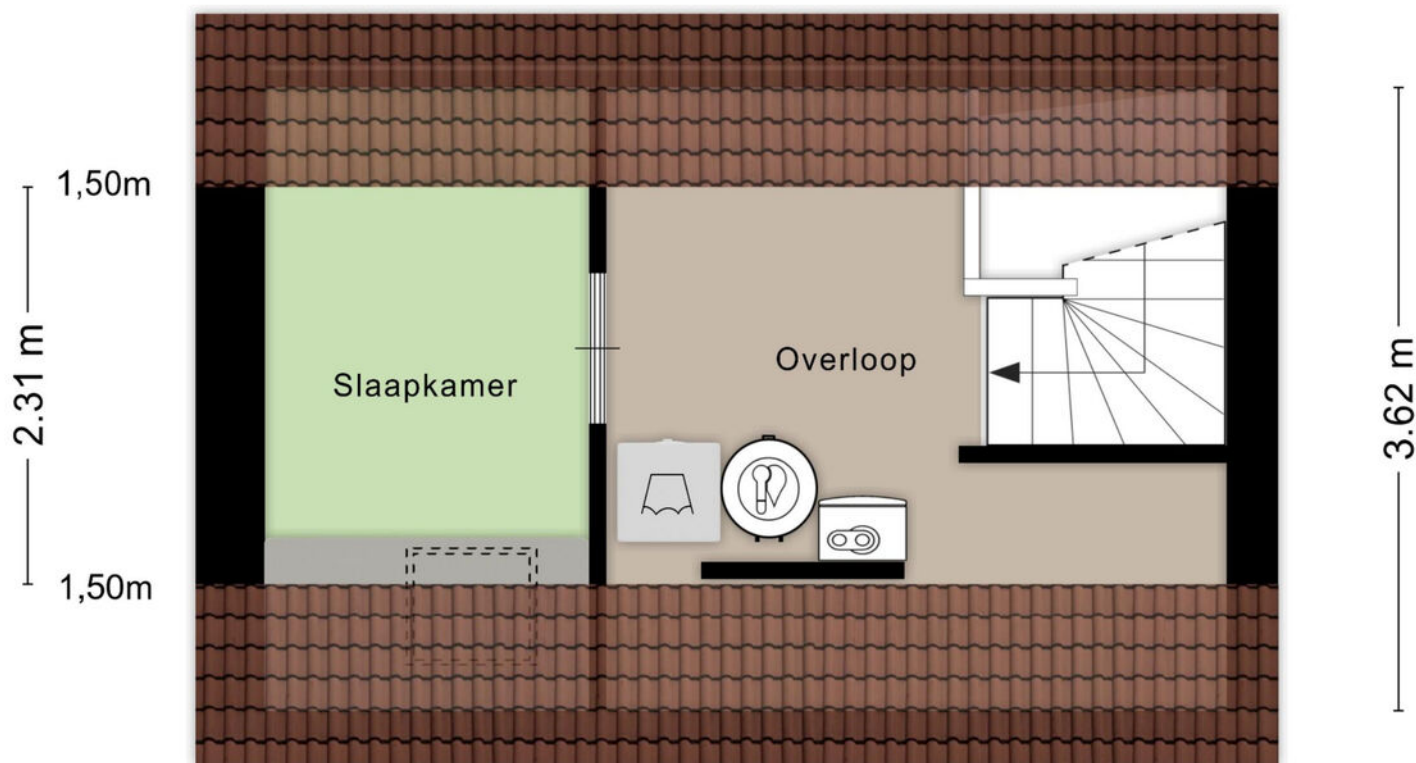


Aan de plattegronden kunnen geen rechten worden ontleend
© Zibber www.zibber.nl



BIJZONDERHEDEN

Deze woning beschikt over energielabel A en is volledig geïsoleerd. Daarnaast is de woning grotendeels voorzien van kunststof kozijnen, wat zorgt voor extra comfort en onderhoudsgemak. Aanvaarding op korte termijn is mogelijk.

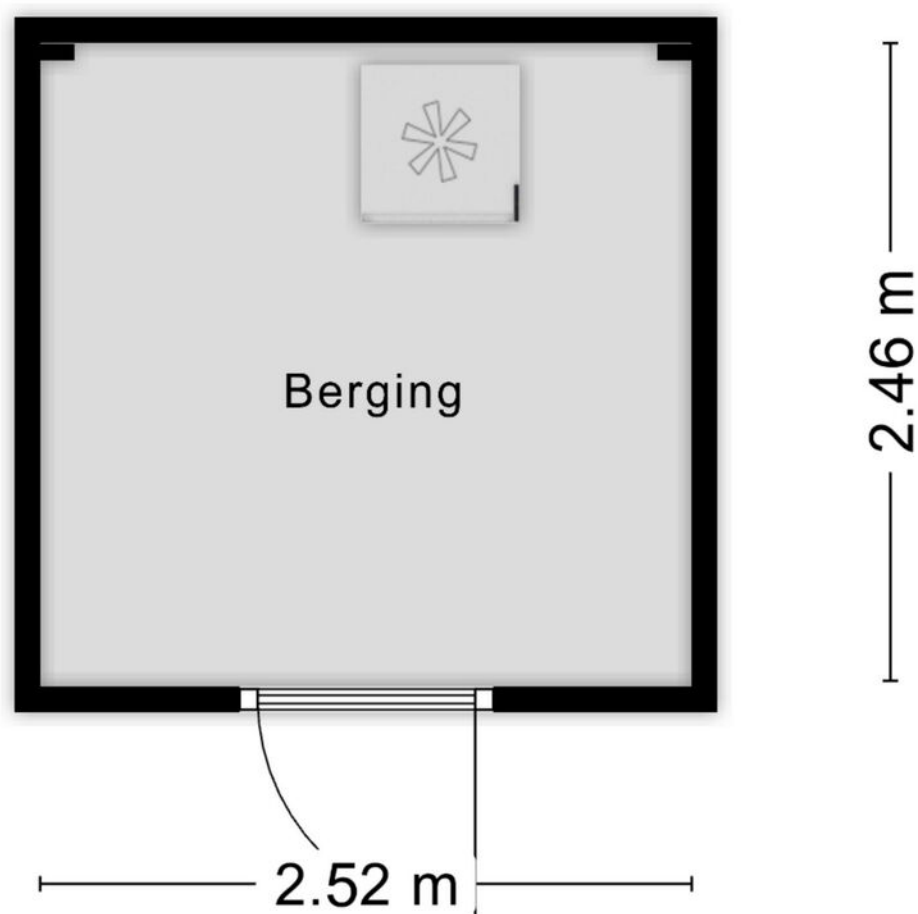

Aan de plattegronden kunnen geen rechten worden ontleend
© Zibber www.zibber.nl









VRIELINK
MAKELAARS





Kadastrale kaart

Uw referentie: ---



0 5 10 15 20 25m

12345

25

— Vastgestelde kadastrale grens

— Voorlopige kadastrale grens

— Administratieve kadastrale grens

— Bebouwing

Deze kaart is noordgericht

Perceelnummer

Huisnummer

Vastgestelde kadastrale grens

Voorlopige kadastrale grens

Administratieve kadastrale grens

Bebouwing

Schaal 1: 500

Kadastrale gemeente Olst

Sectie F

Perceel 4556

kadaster



Voor een eensluitend uittreksel, geleverd op 17 oktober 2025

De bewaarder van het kadaster en de openbare registers

Aan dit uittreksel kunnen geen betrouwbare maten worden ontleend.

De Dienst voor het kadaster en de openbare registers behoudt zich de intellectuele eigendomsrechten voor, waaronder het auteursrecht en het databankenrecht.

ALGEMENE INFORMATIE

Namens de verkoper willen wij u hartelijk danken voor de belangstelling die u heeft getoond voor deze woning.

Deze informatie is door ons met de nodige zorgvuldigheid samengesteld. Onzerzijds wordt echter geen enkele aansprakelijkheid aanvaard voor enige onvolledigheid, onjuistheid of anderszins, dan wel de gevolgen daarvan. Alle opgegeven maten en oppervlakten zijn indicatief.

Toch is het mogelijk dat de gegeven informatie enigszins afwijkt van de werkelijkheid.

Wij adviseren u dan ook om bepaalde zaken zelf te onderzoeken of te laten onderzoeken door uw eigen adviseur. Noch de verkoper, noch ons kantoor aanvaarden in dit geval enige aansprakelijkheid. Alle verstrekte informatie dient gezien te worden als een uitnodiging om in onderhandeling te treden en bevat daarom slechts een vrijblijvende aanbieding.

Voorts stelt de verkoper dat het te koop aanbieden van deze woning, alsmede alle documentatie, vrijblijvend is. Verkoop/koop komt niet eerder tot stand nadat over alle hoofdzaken en details overeenstemming is bereikt en dit schriftelijk is vastgelegd. Graag vernemen wij van u, al dan niet positief, uw reactie.

Een bod uitbrengen:

Biedingen kunt u mondeling aan ons doorgeven, maar het is verstandig een bieding schriftelijk te bevestigen. Wanneer u een bod uitbrengt is het belangrijk de volgende zaken te vermelden:

- De geboden koopsom
- De datum van aanvaarding
- Eventuele overname van roerende zaken
- Eventuele ontbindende voorwaarden (bijvoorbeeld voorbehoud van financiering)
- Indien u een ontbindende voorwaarde van financiering wenst op te nemen, dient bij de bieding te worden aangegeven tot welk bedrag een hypotheek nodig is. Een ontbindende voorwaarde van financiering geeft u meestal dan zo'n vier weken de tijd om uw financiering te regelen. Over deze ontbindende en eventuele andere voorwaarden dienen partijen het wel eens te zijn vóór de (mondelinge) verkoop.

Onderzoeksplicht van de koper:

Voordat u een bod uitbrengt op een woning, gaan wij ervan uit dat u onderzoek heeft verricht naar alle aspecten die in het algemeen en voor u in het bijzonder van belang zijn bij het nemen van een beslissing een woning te kopen. Denk hierbij aan:

Het bestuderen van de informatie, welke u door ons is aangeboden
Het inwinnen van informatie bij de gemeente
Onderzoek verrichten naar uw financiële mogelijkheden

Interesse en nu?

Indien u het pand met één van onze makelaars heeft bezichtigd en u heeft interesse, kunt u een bod op het pand uitbrengen. Een bieding kunt u mondeling doorgeven, u mag dit telefonisch of per mail doen. Tevens is het verstandig om vooraf contact met ons op te nemen of er bijzonderheden betreffende het biedsysteem bestaan en of wij nog “vrij” zijn met de woning. Een bieder kan niet afdwingen dat hij in onderhandeling is. Men is pas in onderhandeling als de verkoper een tegenvoorstel doet. Men is niet in onderhandeling als de verkopende makelaar aangeeft dat hij het bod met de verkoper zal overleggen. Een onderhandeling hoeft niet tot een verkoop te leiden. Een makelaar mag ondanks onderhandelingen doorgaan met de bezichtigingen bij het pand.

Koopakte:

Indien er tussen partijen overeenstemming is bereikt over de prijs, opleveringsdatum en eventuele andere voorwaarden wordt door ons kantoor een koopakte opgemaakt conform het model van de Nederlandse Vereniging van Makelaars (NVM). Behoudens nadere afspraken gelden de standaardregels, zoals deze voorkomen in de modelkoopakte die is opgesteld door de NVM, de consumentenbond en de Vereniging Eigen Huis. Evenveel door de koper te maken voorbehouden (zoals het verkrijgen van een hypotheek, Nationale Hypotheek Garantie en dergelijke), worden alleen vermeld als deze in de onderhandeling zijn afgesproken. Voor zover er in deze brochure aanvullende clausules zijn vermeld, worden deze indien van toepassing opgenomen in de koopakte. Indien van toepassing wordt de ouderdomsclausule in de koopovereenkomst opgenomen.

Waarborgsom/bankgarantie:

Tot zekerheid voor de nakoming van de verplichtingen van de kopende partij wordt door de kopende partij (meestal) binnen 6 weken na een mondelinge totstandkoming van de overeenkomst een waarborgsom in handen van de notaris gestort ter grootte van 10% van de koopsom. In plaats van deze waarborgsom volstaat een bankgarantie ook, mits deze aan de voorwaarden voldoet. Indien er een bankgarantie wordt afgegeven dient dit te geschieden door een in Nederland gevestigde bankinstelling.

Mocht u op dit moment eigenaar zijn van een woning dan geven wij u graag een indicatie van de te verwachten opbrengst en een inzicht in de verkoopmogelijkheden. Buiten deze brochure doen wij nog veel meer voor u om een woning te verkopen. Ook hierover informeren wij u graag in een vrijblijvend gesprek.

Indien deze woning toch niet datgene is wat u zoekt, kunnen wij voor u op zoek gaan naar een woning in het NVM-uitwisselingssysteem. Op ons kantoor bespreken wij graag de mogelijkheden met u.

Mochten wij geen reactie van u ontvangen dan zal een van onze medewerkers binnenkort contact met u opnemen om te bespreken of deze woning u past.

Bij een afspraak voor een bezichtiging van een object (woning) worden uw persoonsgegevens soms vastgelegd in onze administratie. Deze gegevens kunnen worden gebruikt voor reclamedoelinden. Wanneer u hier geen prijs op stelt kunt u contact met ons opnemen. Ons mailadres is: info@vrielinkmakelaars.nl.

LIJST VAN ZAKEN

	Blijft achter	Gaat mee	Ter overname	NVT
Woning - Interieur				
(Voorzet) openhaard met toebehoren				X
Allesbrander				X
Houtkachel				X
(Gas)kachels				X
Designradiator(en)				X
Radiatorafwerking				X
Verlichting, te weten				
- inbouwspots/dimmers	X			
- opbouwspots/armaturen/lampen/dimmers	X			
- losse (hang)lampen		X		
-				X
-				X
(Losse)kasten, legplanken, te weten				
- alle losse kasten		X		
- alle losse legplanken		X		
Raamdecoratie/zonwering binnen, te weten				
- gordijnrails	X			
- gordijnen	X			
- overgordijnen	X			
- vitrages	X			
- rolgordijnen	X			
- lamellen				X
- jaloezieën				X
- (losse) horren/rolhorren	X			
-				X
-				X
Vloerdecoratie, te weten				
- vloerbedekking	X			

LIJST VAN ZAKEN

	Blijft achter	Gaat mee	Ter overname	NVT
- parketvloer				X
- houten vloer(delen)				X
- laminaat	X			
- plavuizen	X			
-				X
-				X
Overig, te weten				
- spiegelwanden				X
- schilderij ophangstelsel				X
-				X
-				X
-				X
-				X
Woning - Keuken				
Keukenblok (met bovenkasten)	X			
Keuken (inbouw)apparatuur, te weten				
- kookplaat	X			
- (gas)fornuis	X			
- afzuigkap	X			
- magnetron				X
- oven				X
- combi-oven/combimagnetron	X			
- koelkast	X			
- vriezer		X		
- koel-vriescombinatie				X
- vaatwasser	X			
- Quooker				X
- koffiezetapparaat		X		
- airfryer		X		
- grill ijzer		X		

LIJST VAN ZAKEN

	Blijft achter	Gaat mee	Ter overname	NVT
Keukenaccessoires, te weten				
- frituurpan		X		
-				X
-				X
-				X
-				X
-				X
-				X
-				X
Woning - Sanitair/sauna				
Sauna met toebehoren				X
				X
				X
Toilet met de volgende toebehoren				
- toilet	X			
- toiletrolhouder		X		
- toiletborstel(houder)		X		
- fontein	X			
-				X
-				X
Badkamer met de volgende toebehoren				
- ligbad	X			
- jacuzzi/whirlpool				X
- douche (cabine/scherf)	X			
- stoomdouche (cabine)				X
- wastafel	X			
- wastafelmeubel	X			
- planchet				X
- toiletkast	X			
- toilet	X			
- toiletrolhouder		X		

LIJST VAN ZAKEN

	Blijft achter	Gaat mee	Ter overname	NVT
- toiletborstel(houder)		X		
-				X
-				X
Woning - Exterieur/installaties/ veiligheid/energiebesparing				
Schotel/antenne				X
Brievenbus				X
Kluis				X
(Voordeur)bel	X			
Alarminstallatie				X
(Veiligheids)sloten en overige inbraakpreventie				X
Rookmelders	X			
(Klok)thermostaat	X			
Airconditioning				X
Screens	X			
Rolluiken				X
Zonwering buiten	X			
Telefoonaansluiting/internetaansluiting	X			
Veiligheidsschakelaar wasautomaat				X
Waterslot wasautomaat				X
Zonnepanelen				X
Oplaadpunt elektrische auto				X
				X
				X
				X
				X
Warmwatervoorziening, te weten				
- CV-installatie	X			
- boiler	X			
- geiser				X
-				X

LIJST VAN ZAKEN

	Blijft achter	Gaat mee	Ter overname	NVT
-				X
-				X
Isolatievoorzieningen (voorzetramen/ radiatorfolie etc.), te weten				
-				X
-				X
Tuin - Inrichting				
Tuinaanleg/bestrating	X			
Beplanting	X			
				X
Tuin - Verlichting/installaties				
Buitenverlichting	X			
Tijd- of schemerschakelaar/ bewegingsmelder				X
				X
Tuin - Bebouwing				
Tuinhuis/buitenberging	X			
Kasten/werkbank in tuinhuis/berging		X		
(Broei)kas				X
	X			
				X
Tuin - Overig				
Overige tuin, te weten				
- (sier)hek	X			
- vlaggenmast(houder)				X
-				X
-				X
Overig - Contracten				

LIJST VAN ZAKEN

	Blijft achter	Gaat mee	Ter overname	NVT
CV: Nee				
Boiler: Nee				
Zonnepanelen: Nee				



John Vrielink
NVM makelaar



Daniëlle Leerkes
NVM makelaar



Anneli Hullegie
Makelaar in opleiding



Erica Assenberg
Aankoop coördinator



Jan Grootentraast
Bordenman

Wunderink Financier en Verzekeren.

Met 20 jaar ervaring in woon-, bedrijfs- en verhuurhypotheken heeft u bij ons toegang tot het aanbod van alle geldverstrekkers en verzekeraars. Dankzij korte lijnen en persoonlijk contact vinden wij altijd de best passende oplossing voor uw financiering of verzekering, zowel voor zakelijke als particuliere vragen.

Onze aanpak

Bij Wunderink staan we voor u klaar om uw financiële- en verzekeringszaken professioneel en op maat te regelen. Of u nu een particulier, ondernemer of vastgoedbelegger bent, wij bieden onafhankelijk advies, ontzorgen u en bieden financiële oplossingen die helemaal bij u passen.

Dichtbij, vertrouwd en altijd op maat

De behoefte aan lokaal en persoonlijk advies is nu sterker dan ooit. Daarom staan wij voor korte lijnen, persoonlijke aandacht en deskundig advies. Wij zijn uw vertrouwde lokale partner: dichtbij, betrokken en we richten ons op uw persoonlijke wensen. Ontdek wat wij voor u kunnen betekenen en neem vandaag nog contact met ons op via **085-4019552** of **info@wunderink.nl**.

Woonhypothek


Bedrijfshypothek


Verhuurhypothek

Blijf op
de hoogte
**EN VOLG
ONS**



ALTIJD DICHTBIJ
Je vindt ons op nog
geen 2 minuten
van de A1.

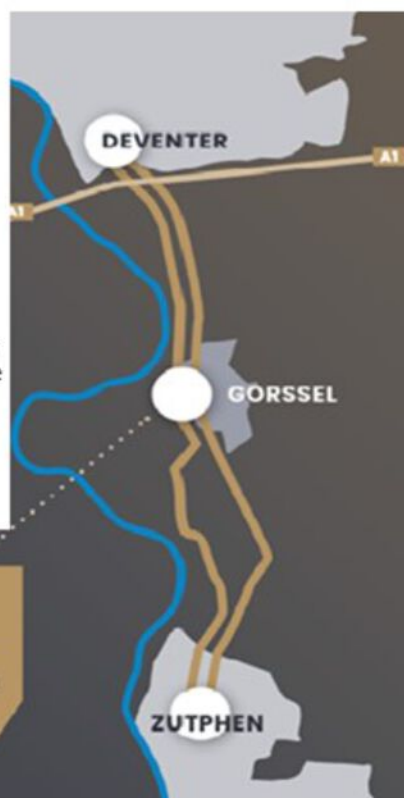

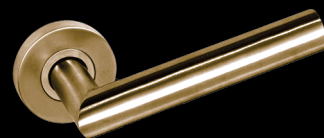

VRIELINK MAKELAARS

Welle 10, 7411 CA Deventer

T. (0570) 59 10 07

E. info@vrielinkmakelaars.nl

www.vrielinkmakelaars.nl



NVM

