



UITGEBOWDE HOEKWONING MET CARPORT EN ACHTERTUIN OP HET ZUIDEN

HELVOIRT, WEEGBREE 6

viermakelaars

Tel. 073 611 0077 | www.viermakelaars.nl

KENMERKEN & SPECIFICATIES



Inhoud woning:	418 m ³
Woonoppervlakte:	120 m ²
Perceeloppervlakte:	263 m ²
Bouwjaar:	1988
Energie label:	C

- ✓ Rustige woonomgeving, ideaal voor gezinnen, op korte afstand gelegen van zowel het centrum van Helvoirt als uitvalswegen
- ✓ Ruime achtertuin op het zuidoosten met volop privacy, voorzien van berging en poort naar brandgang
- ✓ Voorzien van vloer-, muur-, dakisolatie en dubbele beglazing



LIGGING

Helvoirt (ca. 4.600 inwoners) ligt in het landelijk gebied van de Meierij, op 15 minuten rijden van Tilburg en 's-Hertogenbosch, 30 minuten van Eindhoven en zelfs Amsterdam of Antwerpen zijn slechts op een uur rijden verwijderd!

Het dorp kenmerkt zich met name door een hoge kwaliteit van wonen en een actief verenigingsleven. Rust en ruimte in een landelijke omgeving derhalve op korte afstand van enerzijds natuurgebieden (in het noorden liggen de Loonse en Drunense Duinen, waarvan de Helvoirtse Heide deel uitmaakt, in oostelijke richting de Vughtse Heide met recreatieplas 'de IJzeren Man' en in het zuiden het natuurgebied de Kampina) en anderzijds de dynamiek van grotere steden in de omgeving.



ALGEMEEN

Uitgebouwde hoekwoning met oprit, carport, overdekt terras, berging en diepe achtertuin op het zuid(oosten), bijzonder aantrekkelijk gelegen in geliefde woonwijk nabij winkelvoorzieningen, scholen en uitvalswegen.

De woning is vanuit de bouw voorzien van vloer-, muur- en dakisolatie, alsmede hoofdzakelijk dubbele beglazing in (hard)houten kozijnen. De buitenzijde van de woning is keurig onderhouden, koper dient echter wel rekening te houden met kosten van renovatie en modernisering van de binnenzijde.



BEGANE GROND

De oprit met carport geeft toegang tot een ruime hal met tegelvloer en schoon metselwerk wanden, ideaal voor een grote garderobe of plaatsing van een wandel-/kinderwagen.

Vanuit deze hal is de L-vormige living bereikbaar met gestukadoorde wandafwerking en een eikenhouten vloerafwerking. De woonkamer geeft verder toegang tot de open keuken met tegelvloer en een inrichting met (inbouw)apparatuur, bestaande uit een gaskookplaat, afzuigkap, vaatwasser en koel-/vriescombinatie en een tussen portaal met toiletruimte en trapopgang naar de verdieping.

Aan de achtergevel is over de volle breedte een overkapping/overdekt loungeterras aangebracht.



huidige situatie



impressie hoe het kan worden



huidige situatie



impressie hoe het kan worden







TUIN

De keuken geeft toegang tot de tuin met overkapping, terras en berging.

De halfsteens gebouwde berging is voorzien van een betonnen vloer en elektra. Een extra overkapping is voorzien van een poort naar een brandgang.

De diepe tuin biedt volop privacy.







EERSTE VERDIEPING

Een overloop geeft toegang tot 3 slaapkamers en de badkamer.

De wanden van de slaapkamers zijn gestukadoord. Eén slaapkamer is voorzien van rolluiken.

De betegelde badkamer is uitgevoerd met een ligbad, een douche met spatwanden, een toilet en een wastafel.









TWEEDE VERDIEPING

De ruime zolder is voorzien van een dakraam. Op deze verdieping bevinden zich de aansluitingen van de wasmachine en de opstelling van zowel de cv-combiketel als de unit van de mechanische ventilatie.

Indien gewenst kan deze zolder ook prima als extra slaapkamer of werkkamer worden gebruikt.



Alle informatie is met zorg samengesteld, wordt aan meerdere gegadigden verstrekt en is slechts een uitnodiging om in onderhandeling te treden. Aan eventuele onvolkomenheden in deze brochure en aan de plattegronden kunnen geen rechten worden ontleend. Op de lijst van roerende zaken en onroerende zaken staat aangegeven wat er in het object wel of niet achterblijft ongeacht of het roerend dan wel niet roerend is.

PLATTEGROND

BEGANE GROND




Begane grond

Weegbree 6, Helvoirt

Aan de plattegronden kunnen geen rechten worden ontleend

PLATTEGROND

EERSTE VERDIEPING

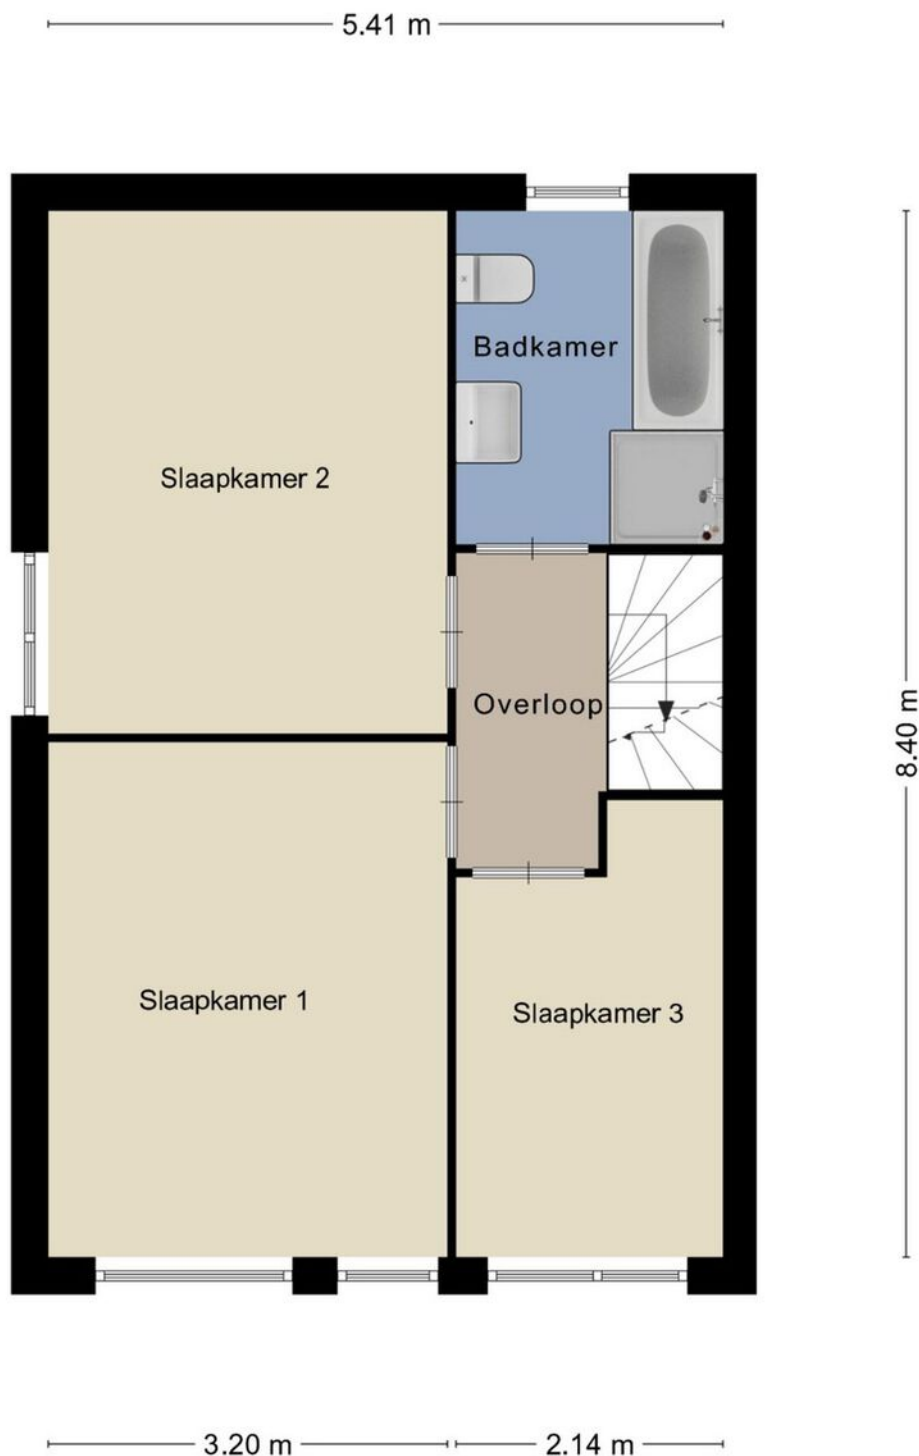


Eerste verdieping

Weegbree 6, Helvoirt

Aan de plattegronden kunnen geen rechten worden ontleend

PLATTEGROND

TWEEDE VERDIEPING

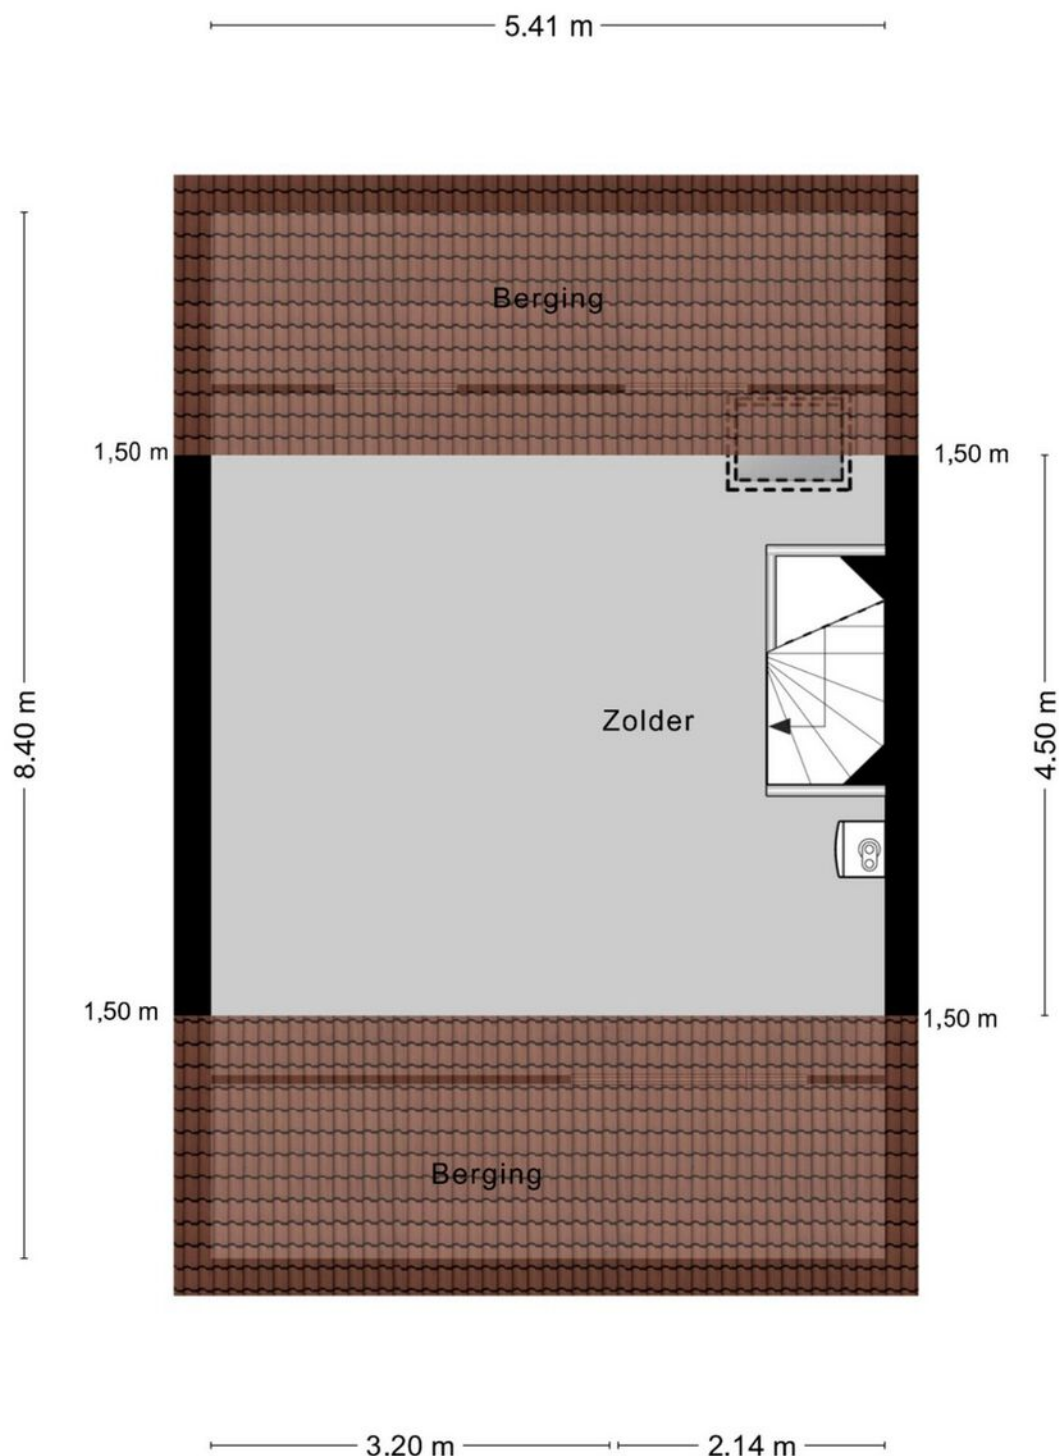

Tweede verdieping

Weegbree 6, Helvoirt

Aan de plattegronden kunnen geen rechten worden ontleend

LIJST VAN ZAKEN

	Blijft achter	Gaat mee	Ter overname
Woning - Interieur			
Raamdecoratie/zonwering binnen, te weten			
- gordijnrails	X		
- gordijnen	X		
- overgordijnen	X		
- vitrages	X		
Vloerdecoratie, te weten			
- parketvloer	X		
- houten vloer(delen)	X		
Overig, te weten			
- schilderij ophangstelsel	X		
Woning - Keuken			
Keukenblok (met bovenkasten)	X		
Keuken (inbouw)apparatuur, te weten			
- (gas)fornuis	X		
- afzuigkap	X		
- koel-vriescombinatie	X		
- vaatwasser	X		
Woning - Sanitair/sauna			
Toilet met de volgende toebehoren			
- toilet	X		
- fontein	X		
Badkamer met de volgende toebehoren			
- ligbad	X		
- douche (cabine/scherm)	X		
- wastafel	X		
- toilet	X		
Woning - Exterieur/installaties/veiligheid/energiebesparing			
(Veiligheids)sloten en overige inbraakpreventie	X		
(Klok)thermostaat	X		
Rolluiken	X		
Telefoonaansluiting/internetaansluiting	X		
Warmwatervoorziening, te weten			
- CV-installatie	X		

LIJST VAN ZAKEN

	Blijft achter	Gaat mee	Ter overname
Tuin - Inrichting			
Tuinaanleg/bestrating	X		
Beplanting	X		
Tuin - Verlichting/installaties			
Buitenverlichting	X		
Tuin - Bebouwing			
Tuinhuis/buitenberging	X		
Kasten/werkbank in tuinhuis/berging	X		

KADASTRALE KAART



12345

Deze kaart is noordgericht

Perceelnummer

Huisnummer

Vastgestelde kadastrale grens

Voorlopige kadastrale grens

Administratieve kadastrale grens

Bebouwing

Schaal 1: 500

Kadastrale gemeente Helvoirt

Sectie E

Perceel 736

Aan dit uittreksel kunnen geen betrouwbare maten worden ontleend.



De Dienst voor het kadaster en de openbare registers behoudt zich de intellectuele eigendomsrechten voor, waaronder het auteursrecht en het databankrecht.

kadaster

Voor een eensluidend uittreksel, geleverd op 30 oktober 2025

De bewaarder van het kadaster en de openbare registers

LOCATIE OP DE KAART

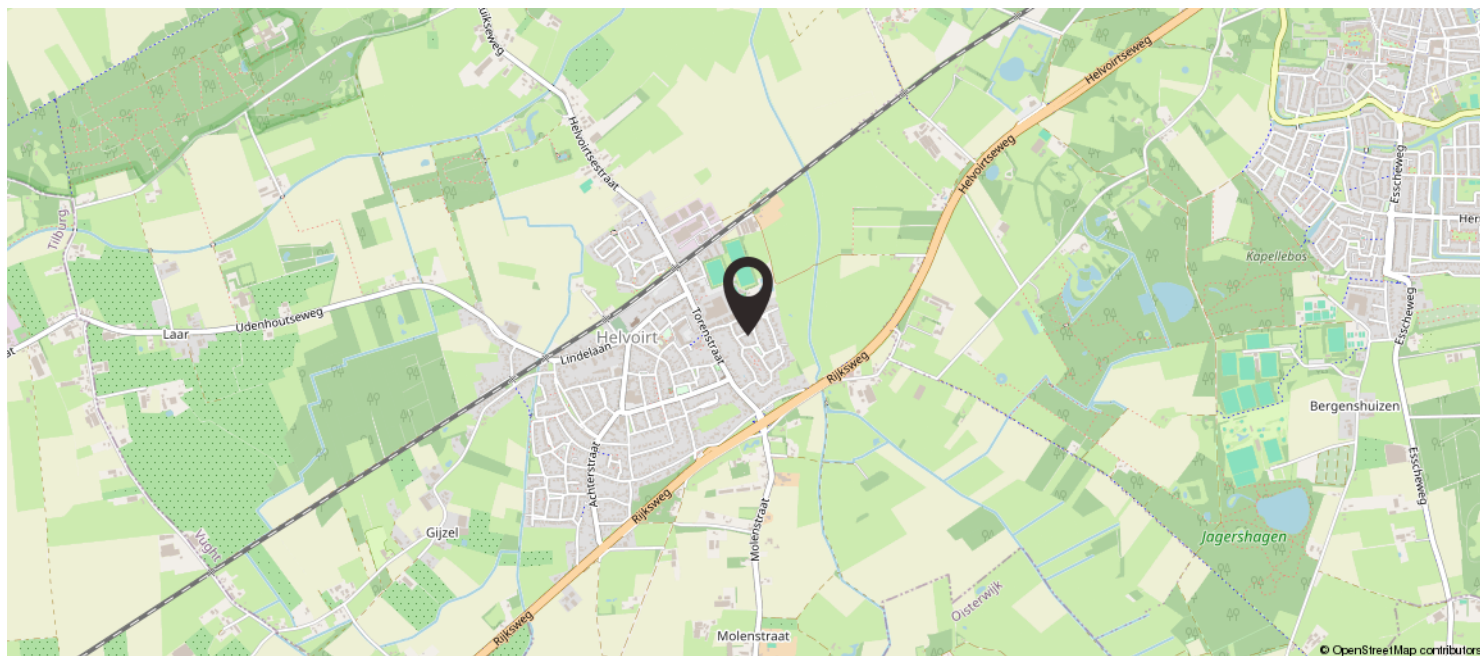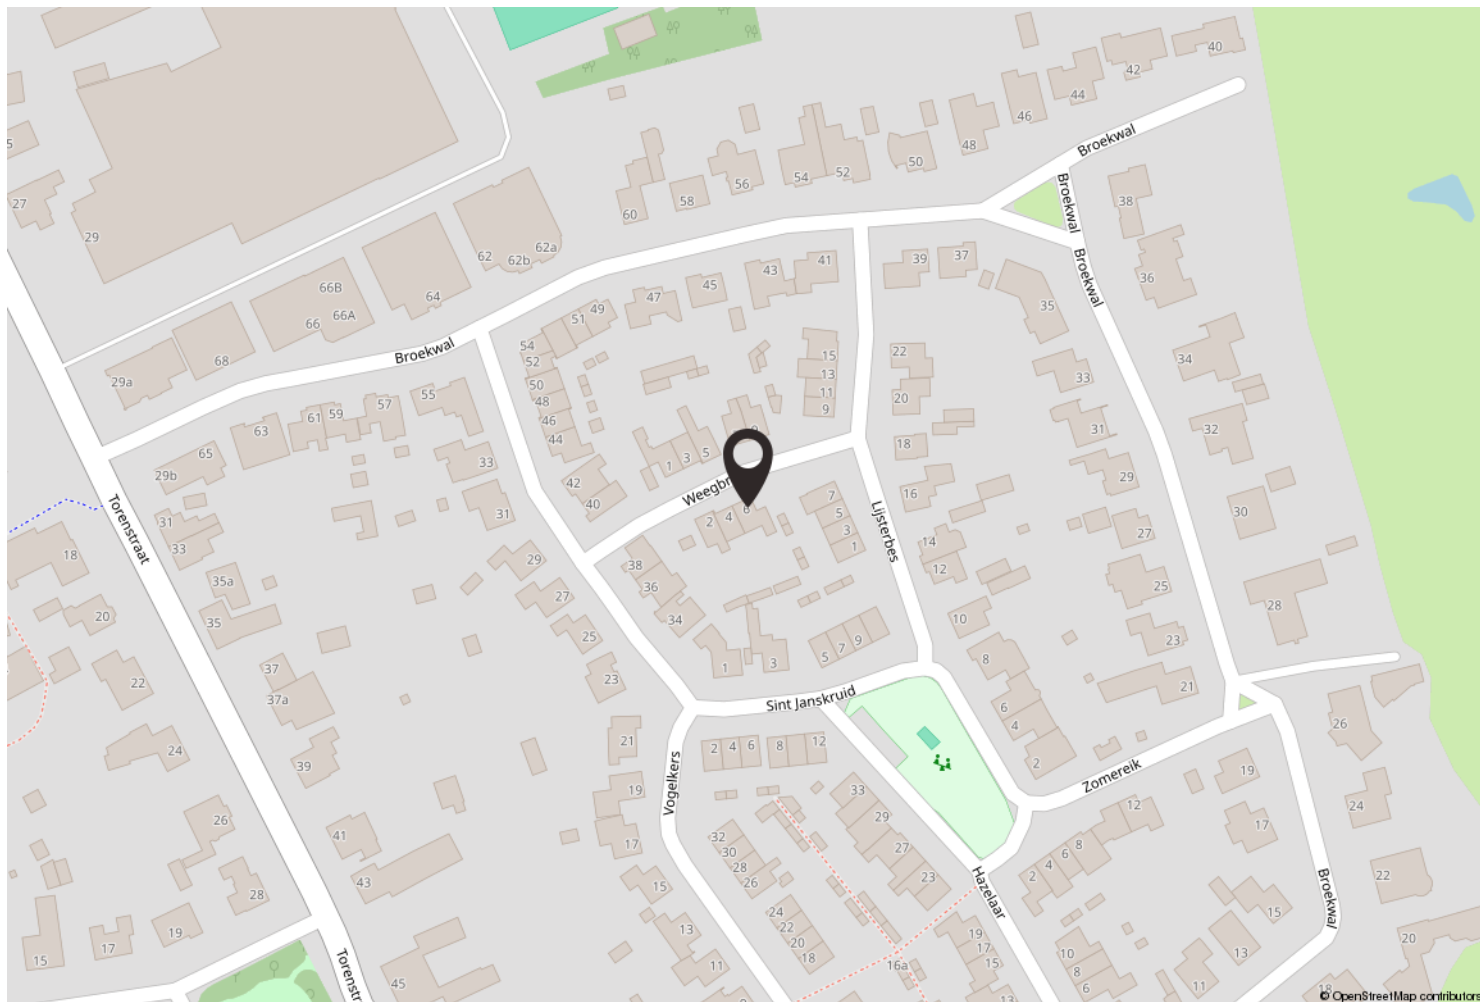




TEAM VIERMAKELAARS

Viermakelaars is een full service NVM-makelaarskantoor met vestigingen in zowel 's-Hertogenbosch als Vught. Het team van makelaars beschikt over jarenlange ervaring en een gezond verstand. Vakmensen die gedreven, helder en duidelijk zijn en een bijzondere meerwaarde kunnen bieden. De 4 makelaars kennen de regionale markt als geen ander omdat ze al tientallen jaren werken en ook wonen in de Bossche regio. Wij zijn actief in elke prijsklasse van de woningmarkt. Sinds de start van ons kantoor in 2003 is Viermakelaars uitgegroeid tot een van de grootste kantoren. Voor u een zeer deskundige partner die een zo optimaal mogelijke verkoop- of aankoop transactie tot stand brengt.

Stephan van Diepen, Jan Bax, Henk van Hoek en Bram de Backer stellen alles in het werk om de verkoop en/of aankoop van uw woning tot een groot succes te maken. De makelaars in het veld worden ondersteund door onze zeer ervaren en uitermate klantgerichte binnendienstmedewerkers. Voor alle promotionele uitingen, zoals bijvoorbeeld woningfotografie en/of styling, maken wij gebruik van zeer kundige eigen professionals.

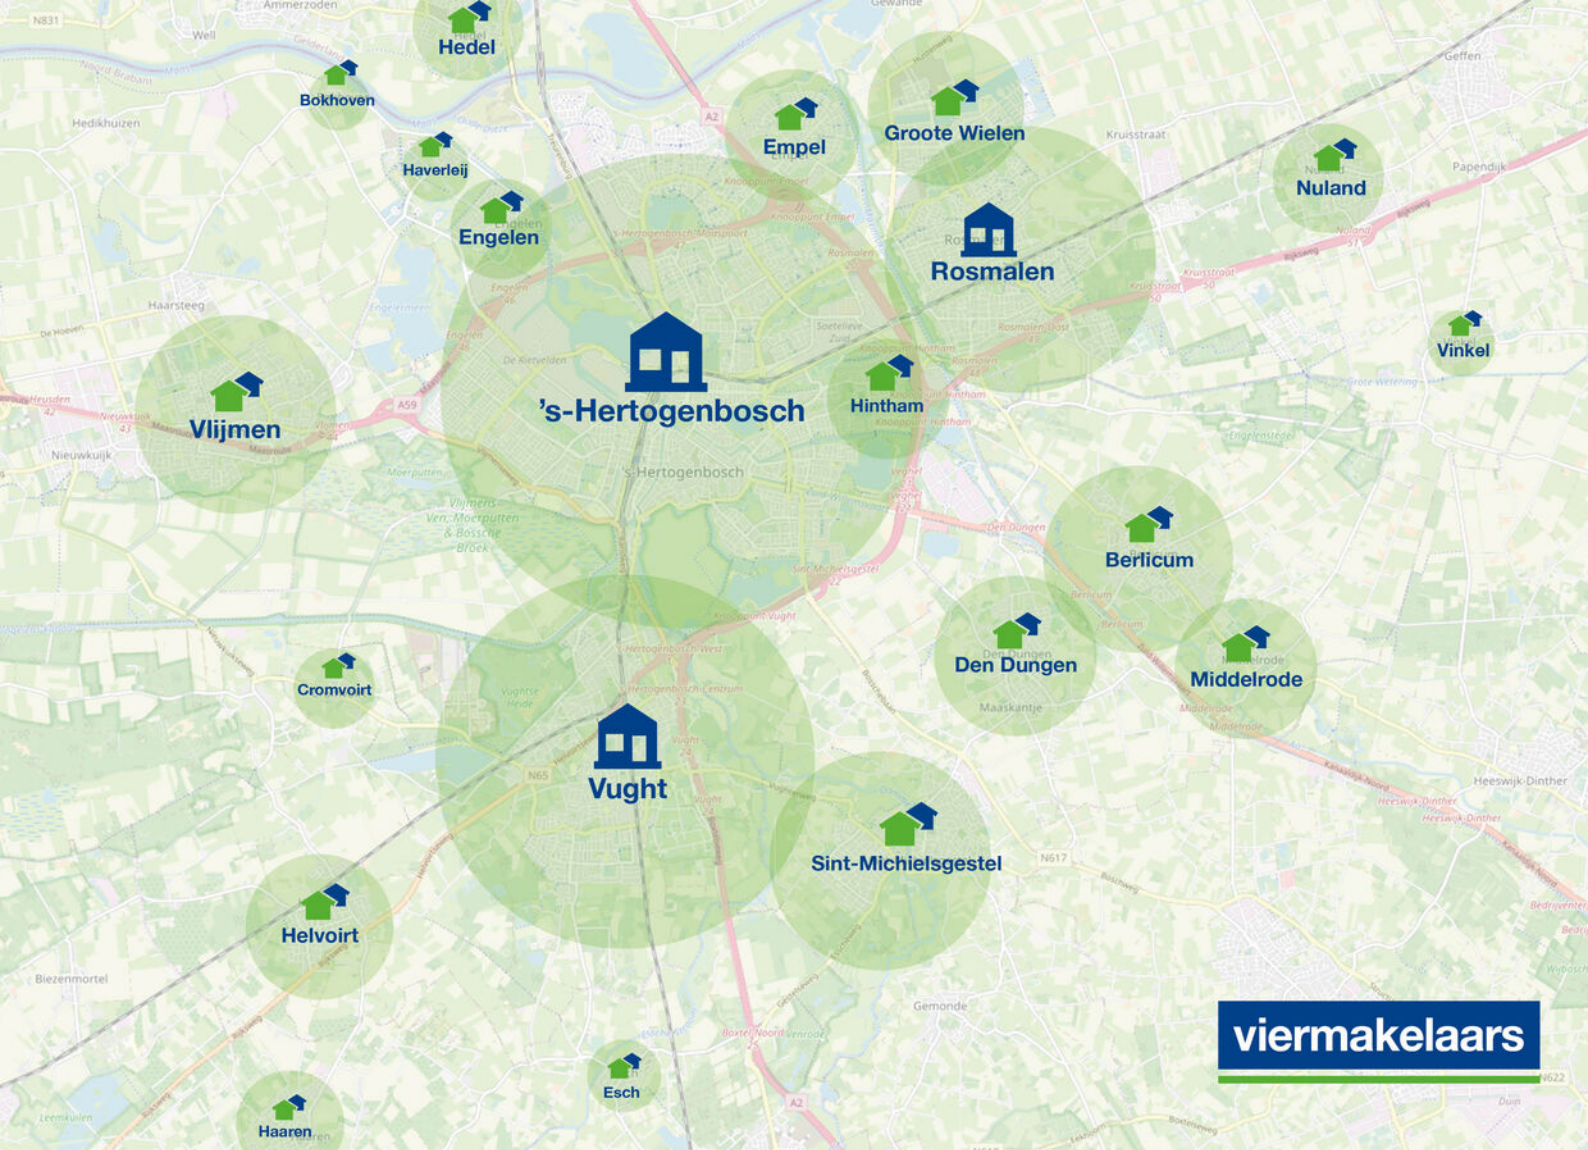

viermakelaars

WERKGEBIED

Wij kennen de regio en uw buurt op ons duimpje. De afgelopen jaren hebben we vele woningen mogen verkopen dankzij ons omvangrijk netwerk en sterk bereik. Wij zijn meer dan een makelaar, wij zijn ook een buurman, een adviseur, een specialist en een sparringpartner. We wonen in het werkgebied, kennen de markt, de mensen maar ook de juridische valkuilen. Bij Viermakelaars werken 11 gedreven medewerkers, die zich iedere dag met genoeg voor u inzetten.

VIERMAKELAARS IS STERK IN UW BUURT!



ONZE KLANTEN
GEVEN ONS EEN

9.5!



SCAN DE QR-CODE
EN LEES VERDER OP
ONZE WEBSITE!



HOPAKKER 38

We zijn met Jan en Viermakelaars in contact gekomen bij de aankoop van ons huis. Dit verliep dermate professioneel dat we besloten om ons huis deze keer ook door hen te laten verkopen. De communicatie liep vrij vlot met Jan, Mariëlle en Caroline. De bezoeken van de Makelaar en fotografie werden vlot ingepland en uitgevoerd waarna een prachtige brochure en Funda presentatie snel klaar waren. In ons geval was het huis daarna binnen no-time verkocht. Zeker een aanrader.

10

LIDWINASTRAAT 63

- Snelle en prettige communicatie - Deskundig advies -
Transparantie naar potentiële kopers - Fijne mensen om
mee te werken

9.3

BIEDINGS-, ONDERHANDELINGS- EN LEVERINGSVOORWAARDEN

Voorbehoud van financiering

Voordat de koper tot onderhandeling over gaat dient koper zich op de hoogte te hebben gesteld van zijn financieringsmogelijkheden op basis van inkomsten, werkomstandigheden, leningen en in het algemeen, de baten en lasten van het huishouden. Wij kunnen u vrijblijvend en ongebonden adviseren met betrekking tot gecertificeerde en gerespecteerde financiële dienstverleners die u deskundig en vertrouwd kunnen adviseren omtrent uw financiële mogelijkheden.

Koopakte

Rechtsgeldige koopovereenkomst pas ná ondertekening.

Een mondelinge overeenstemming tussen de particuliere verkoper en de particuliere koper is niet rechtsgeldig. Met andere woorden: er is geen koop. Er is pas sprake van een rechtsgeldige koop als de particuliere verkoper en de particuliere koper de koopovereenkomst hebben ondertekend. Dit vloeit voort uit artikel 7:2 Burgerlijk Wetboek. Een bevestiging van de mondelinge overeenstemming per e-mail of een toegestuurd concept van de koopovereenkomst wordt overigens niet gezien als een ondertekende koopovereenkomst.

Waarborgsom

Tot zekerheid van de nakoming van de verplichtingen van koper wordt door koper binnen één week na het verlopen van het voorbehoud voor financiering aan de notaris waar het transport gaat plaatsvinden een waarborgsom gestort of een bankgarantie gesteld ter grootte van 10% van de koopsom.

Boeteclausule

In de koopovereenkomst wordt een boeteclausule opgenomen in verband met het feit dat contractanten elkaar in gebreke kunnen stellen indien één der partijen niet aan haar verplichtingen voldoet. Deze in gebreke stelling zou uiteindelijk (na evt. tussenkomst van de rechter) kunnen leiden tot een ontbinding van de overeenkomst. Hierbij kan aan de nalatige partij een boete worden opgelegd van 10% van de koopsom, onverminderd het recht op aanvullende schadevergoeding en vergoeding van kosten van verhaal.

Oplevering

De woning wordt in de huidige staat opgeleverd met alle daarbij behorende rechten, aanspraken, zichtbare en onzichtbare gebreken (voor zover bij de verkoper niet bekend, daar de verkoper zich uiteraard aan de mededelingsplicht omtrent de hem bekende gebreken heeft te houden), heersende en lijdende erfdienstbaarheden, kwalitatieve rechten en plichten en vrij van hypotheken, beslagen en inschrijvingen daarvan.

Baten en lasten

Alle baten, lasten en verschuldigde canons, waaronder begrepen heffingen die voortvloeien uit de akte van splitsing en/of reglement (indien van toepassing) komen vanaf de datum van het notarieel transport voor rekening van de koper. De lopende baten, lasten en dergelijke, met uitzondering van de onroerende zaakbelasting wegens het feitelijke gebruik, zullen tussen partijen naar rato worden verrekend.

Keuze van notaris

Over het algemeen wordt de koper in de gelegenheid gesteld een notaris van zijn voorkeur te kiezen. Indien koper niet over een "vaste" notaris beschikt, kunnen wij koper vrijblijvend en ongebonden adviseren omtrent kwaliteit en tariefstelling van de notariskantoren binnen ons werkgebied. Maakt een koper deze keuze niet binnen 5 weken na het ondertekenen van de akte dan zal de keuze van de notaris aan de makelaar zijn voorbehouden die de koopovereenkomst heeft opgemaakt.

Kosten koper

De aanduiding 'k.k.' of 'kosten koper' houdt in dat de aan de verwerving van de onroerende zaak verbonden kosten voor rekening van de koper komen. Deze kosten bestaan uit een bijdrage aan de Staat der Nederlanden (overdrachtsbelasting), kadasterkosten in verband met de overschrijving van het kadastraal recht naar de nieuwe eigenaar in het hypotheekregister van het kadaster, notariskosten in verband met het aan de notaris verschuldigde honorarium voor de werkzaamheden voor het passeren van de akte van levering en (eventueel) de inschrijving van de hypotheekakte. Afhankelijk van de onroerende zaak, de notariskeuze en de hypotheeksoort bedragen de kosten koper circa 4 % van de koopsom. Enkele van de posten kosten koper zijn bij de belastingaangifte fiscaal verrekenbaar.

Asbest

Asbest is in het verleden veel toegepast, ook in de woningbouw. Dit vanwege het feit dat het materiaal ook goede eigenschappen heeft: het was destijds goedkoop, het is sterk, isolerend en extreem hittebestendig. Indien het materiaal onaangeroerd blijft is het in principe ongevaarlijk. Particulieren mogen het materiaal tot een bepaalde hoeveelheid kosteloos afvoeren (mits goed ingepakt). In verband met de alom bekende negatieve eigenschappen van asbest is sinds 1 juli 1993 de verkoop van asbesthoudende materialen in Nederland verboden. Zeker woningen van voor die tijd kunnen echter (nog steeds) asbesthoudende materialen bevatten. Derhalve worden in koopaktes van woningen waarvan vermoed wordt dat deze asbest kunnen bevatten asbestclausules opgenomen, welke inhouden dat koper de aanwezigheid van asbest in het gekochte aanvaardt en accepteert.

Identificatie

Ook makelaars in onroerende zaken zijn verplicht de identiteit van iedere cliënt (koper en verkoper) in persoon vast te stellen. Dit op grond van de op 1 augustus 2008 in werking getreden "Wet ter voorkoming van witwassen en financieren van terrorisme" (Wwft). Bij het aanleveren van uw personalia voor het opmaken van een koopovereenkomst dient u een kopie van een geldig legitimatiebewijs te verstrekken.

Algemeen

In verband met de duidelijkheid en de doorzichtigheid zijn de NVM voorwaarden van toepassing. Brochures, internetpagina's en informatiebladen worden met zorg samengesteld. Toch dient gesteld te worden dat alle maten circa maten zijn en aan de brochures, internetpagina's en informatiebladen geen rechten kunnen worden ontleend. De in brochures, op internetpagina's en in informatiebladen verstrekte informatie dient te worden gezien als een uitnodiging om in onderhandeling te treden. In de brochure van de woning, ook beschikbaar via internet, is een lijst van roerende en onroerende zaken opgenomen. Ongeacht of zaken op deze lijst roerend of onroerend zijn, geeft verkoper middels deze lijst aan wat van toepassing is. Alleen na onderling overleg tussen partijen kan hiervan worden afgeweken.

Toelichtingsclausule NEN2580

De Meetinstructie is gebaseerd op de NEN2580. De Meetinstructie is bedoeld om een meer eenduidige manier van meten toe te passen voor het geven van een indicatie van de gebruiksoverlappende. De Meetinstructie sluit verschillen in meetuitkomsten niet volledig uit, door bijvoorbeeld interpretatieverschillen, afrondingen of beperkingen bij het uitvoeren van de meting.

viermakelaars



Walter Breedveldplein 2
5231 ME 's-Hertogenbosch

073-6215656
info@viermakelaars.nl
www.viermakelaars.nl



Kerkstraat 5
5261 CP Vught

073-6110077
vught@viermakelaars.nl
www.viermakelaars.nl