



PLATTEGROND

Royal Penthouse 2, bouwnummer 84B

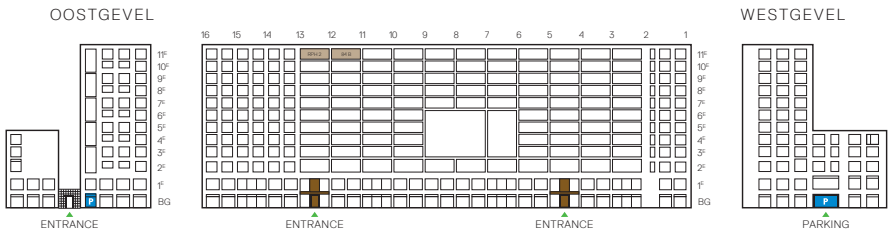

Royal Penthouse 2
Bouwnummer 84B
Verdieping: 11
Gebruiksoppervlakte: 154 m²
Buitenruimte: 29 m²
Hoogte: 2,72 m
Kamers: 3

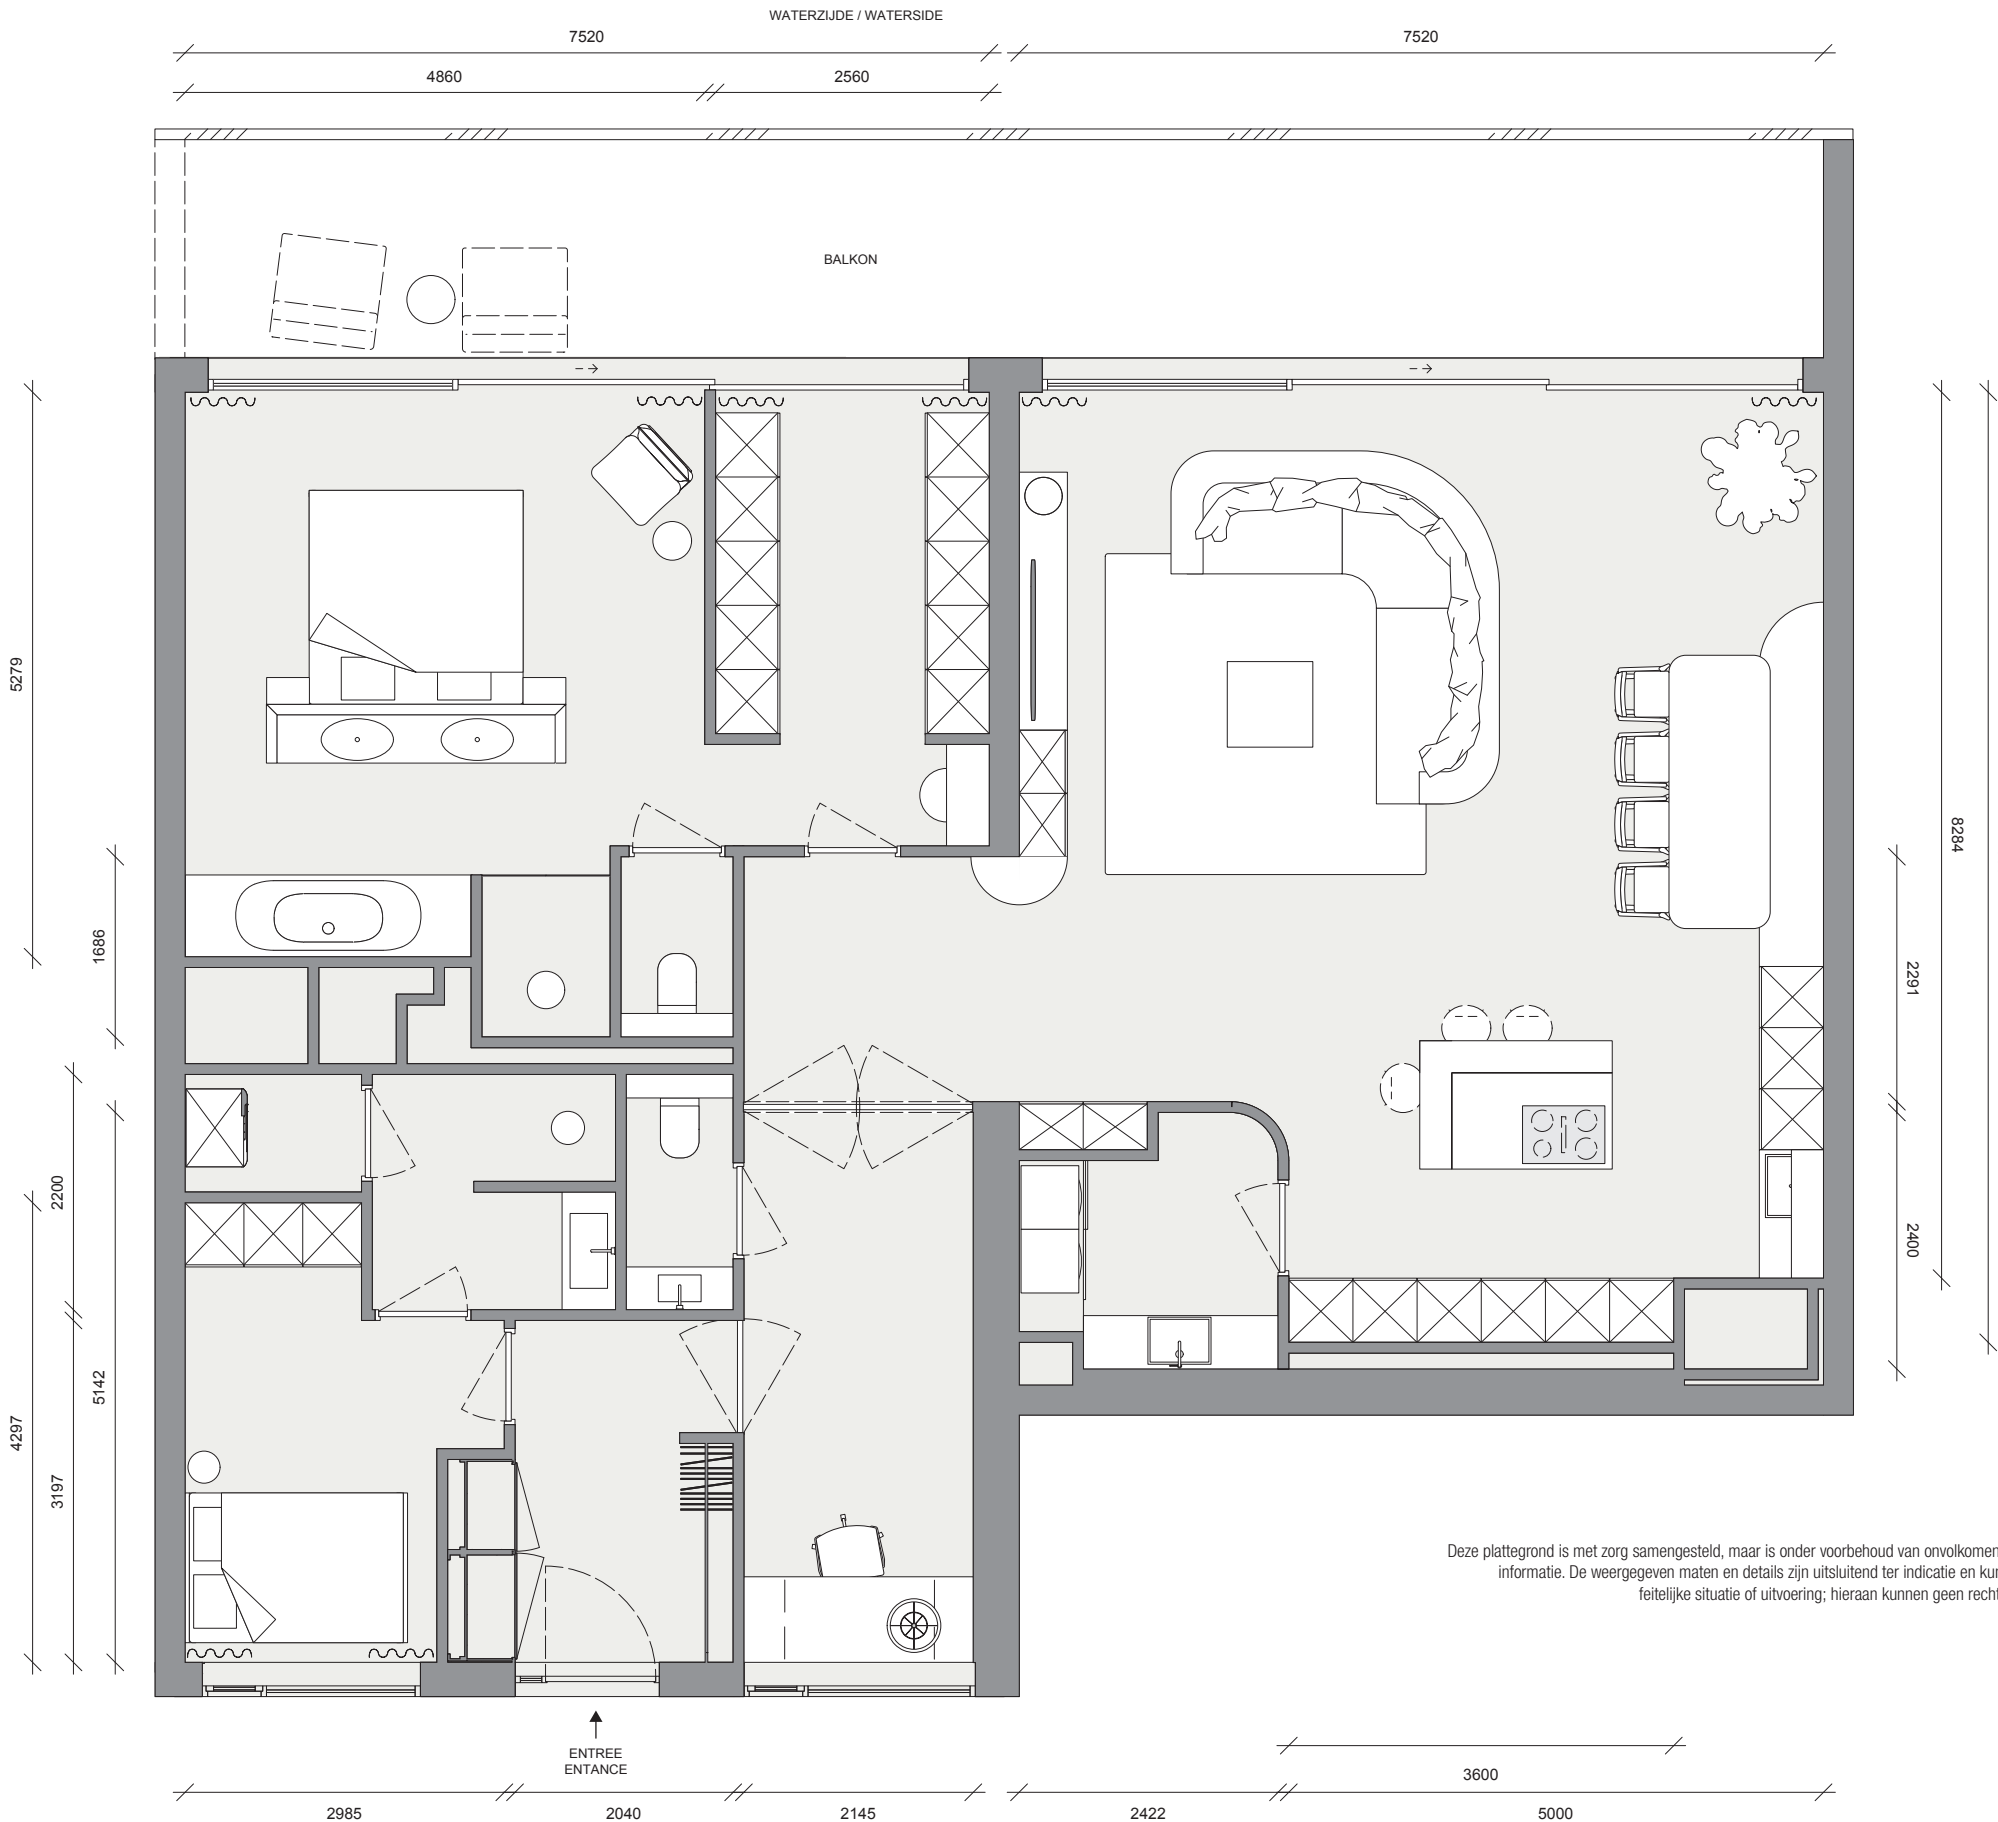

Disclaimer
Deze plattegrond is met zorg samengesteld, maar is onder voorbehoud van onvolkomenheden en/of onjuiste informatie. De weergegeven maten en details zijn uitsluitend ter indicatie en kunnen afwijken van de feitelijke situatie of uitvoering; hieraan kunnen geen rechten worden ontleend.

