


DWARS
MAKELAARS



Stramproy
Kruisstraat 32





Kenmerken

Soort	eengezinswoning
Type	geschakelde woning
Kamers	4
GO wonen	112 m ²
Perceeloppervlakte	185 m ²
Inhoud	479 m ³
Bouwjaar	1986
Tuin	achtertuin, voortuin
Garage	inpandig
Verwarming	c.v.-ketel
Isolatie	dak-, muur- en vloerisolatie, grotendeels dubbel glas

RUIM WONEN IN STRAMPROY

Verrassend ruim wonen op een fijne locatie in Stramproy!

Een eigen oprit, een inpandige garage én een woonkamer met aangebouwde tuinkamer. Deze woning aan de Kruisstraat in Stramproy biedt met 112 m² woonoppervlak aanzienlijk meer ruimte en comfort dan de voorgevel doet vermoeden. De woning is gebouwd in 1986 op een perceel van 185 m², heeft een perfecte basis en is grotendeels voorzien van kunststof kozijnen met HR++ glas. Een ideaal gezinshuis op een fijne locatie.

De woning is gelegen op een courante locatie in Stramproy. Met diverse speeltuinen om de hoek, de basisscholen op loopafstand en op enkele fietsminuten afstand van de dagelijkse voorzieningen is de ligging ideaal. Zo zijn er in het dorp onder andere twee supermarkten, drogisterijen een slager en een bakker gevestigd. Verder staat Stramproy bekend om zijn actieve verenigingsleven en de groene omgeving. Binnen enkele minuten loop je de prachtige natuurgebieden in zoals de Stramproyse Heide en het Stramproyerbroek. De stad Weert en de A2-verbinding zijn binnen enkele autominuten bereikbaar.






Over de woning

Begane grond

De entree biedt toegang tot de meterkast, de toiletruimte met toilet en fonteintje en het woongedeelte. Een groot pluspunt is de directe toegang vanuit de hal tot de inpandige garage. Deze is voorzien van een stalen kantelpoort met loopdeur, elektra, water en de aansluitingen voor het witgoed.

De woonkamer, welke is voorzien van een laminaatvloer, is royaal van opzet en aan de achterzijde uitgebouwd met een royale tuinkamer. Dankzij de lichtstraat in het dak en de brede schuifpui naar de tuin is dit een hele fijne leefruimte. Er is voldoende ruimte voor een zit- en eethoek en dan blijft er ook nog ruimte over voor een speel- en/of thuiswerkplek.

De open keuken is centraal in de ruimte geplaatst en uitgerust met een inductiekookplaat, afzuigkap, oven, koelkast en veel kastruimte. De trapkast biedt eveneens extra bergruimte.

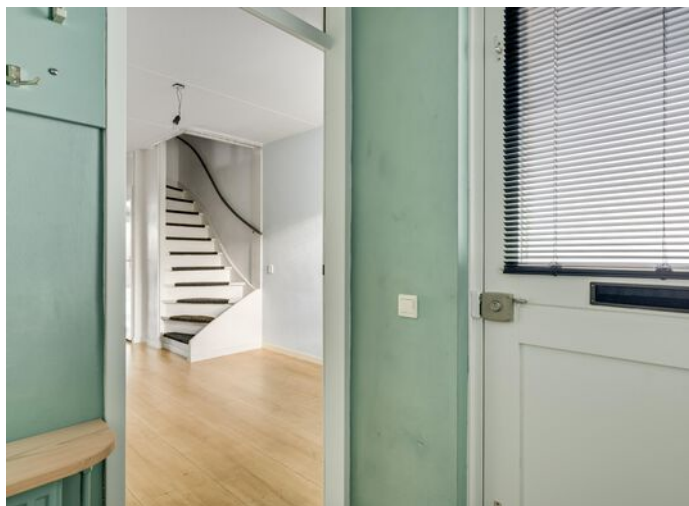





Verdiepingen

Eerste verdieping


Op de eerste verdieping biedt de overloop toegang tot drie slaapkamers en de badkamer. Twee slaapkamers bevinden zich aan de voorzijde van de woning, welke beide zijn voorzien van rolluiken. De derde, zeer ruime hoofdslaapkamer strekt zich uit over de gehele breedte van de woning aan de achterzijde.

De volledig betegelde badkamer is eenvoudig maar functioneel ingericht met een douche en een wastafel. Het aparte toilet op deze verdieping is erg praktisch.

Tweede verdieping

Via een vlizotrap is de bergzolder bereikbaar. Deze verdieping biedt volop opslagmogelijkheden en is eveneens de opstelplaats voor de cv-installatie (Nefit Excellent).



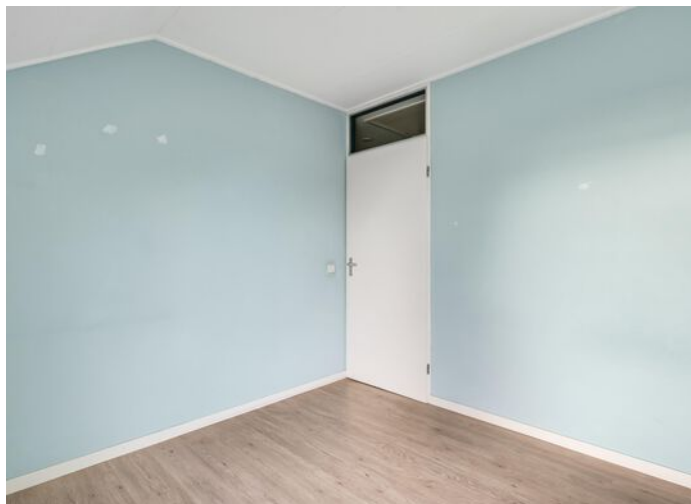



Tuin

De achtertuin is ruim en voorzien van bestrating, beplanting en gazon. Direct aan de achtergevel is een royale overkapping gerealiseerd waardoor je heerlijk buiten kunt genieten met familie of vrienden. Door de gunstige ligging ten opzichte van de omliggende woningen, biedt de tuin opvallend veel privacy. Achter in de tuin staat een vrijstaande houten tuinberging, welke is voorzien van elektra. Via een pad is de tuin ook via een eigen achterom toegankelijk. Daarnaast beschikt de woning over een eigen oprit aan de voorzijde.






Plattegronden



Begane grond


De plattegronden zijn geproduceerd voor promotionele doeleinden en ter indicatie.
Aan de plattegronden kunnen geen rechten worden ontleend.
©MaKeRS Vastgoedpromotie

Plattegronden

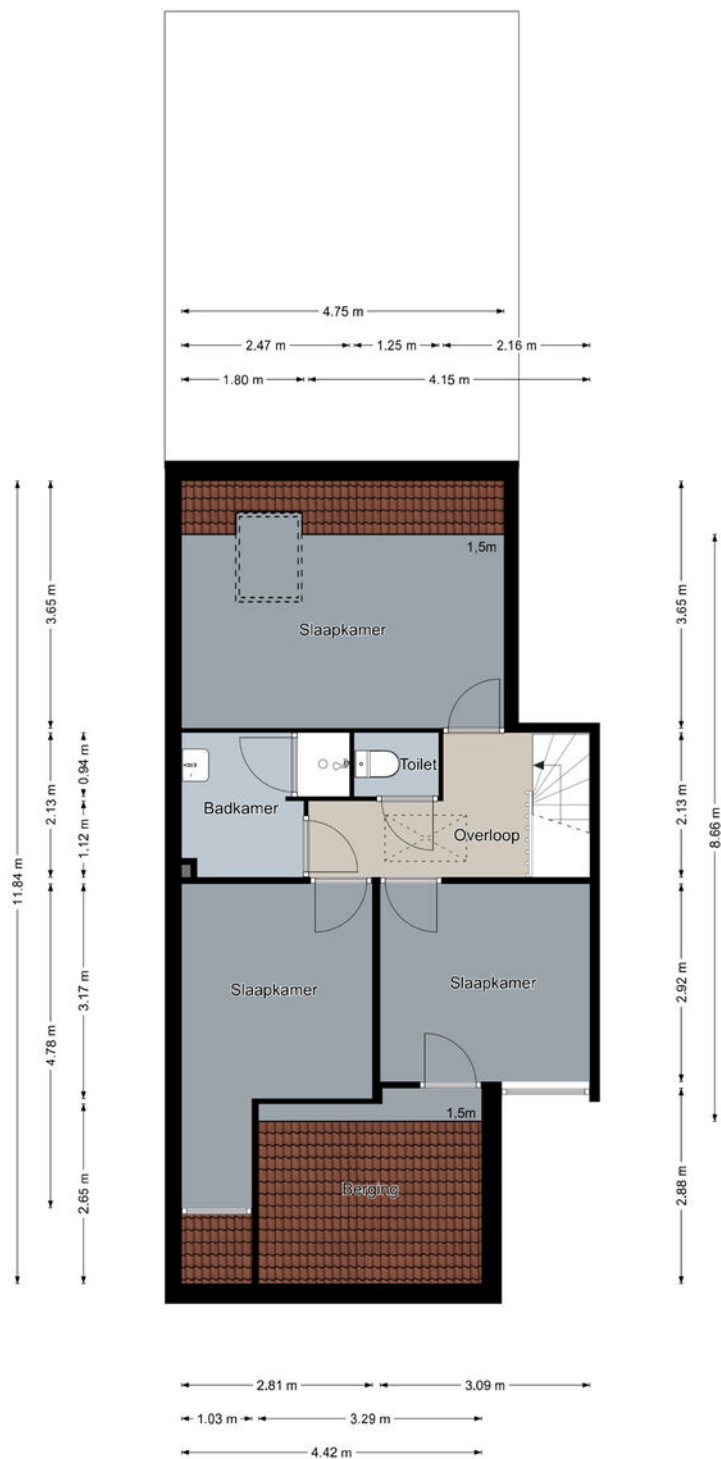

Eerste verdieping


De plattegronden zijn geproduceerd voor promotionele doeleinden en ter indicatie.
Aan de plattegronden kunnen geen rechten worden ontleend.
©MaKeRS Vastgoedpromotie

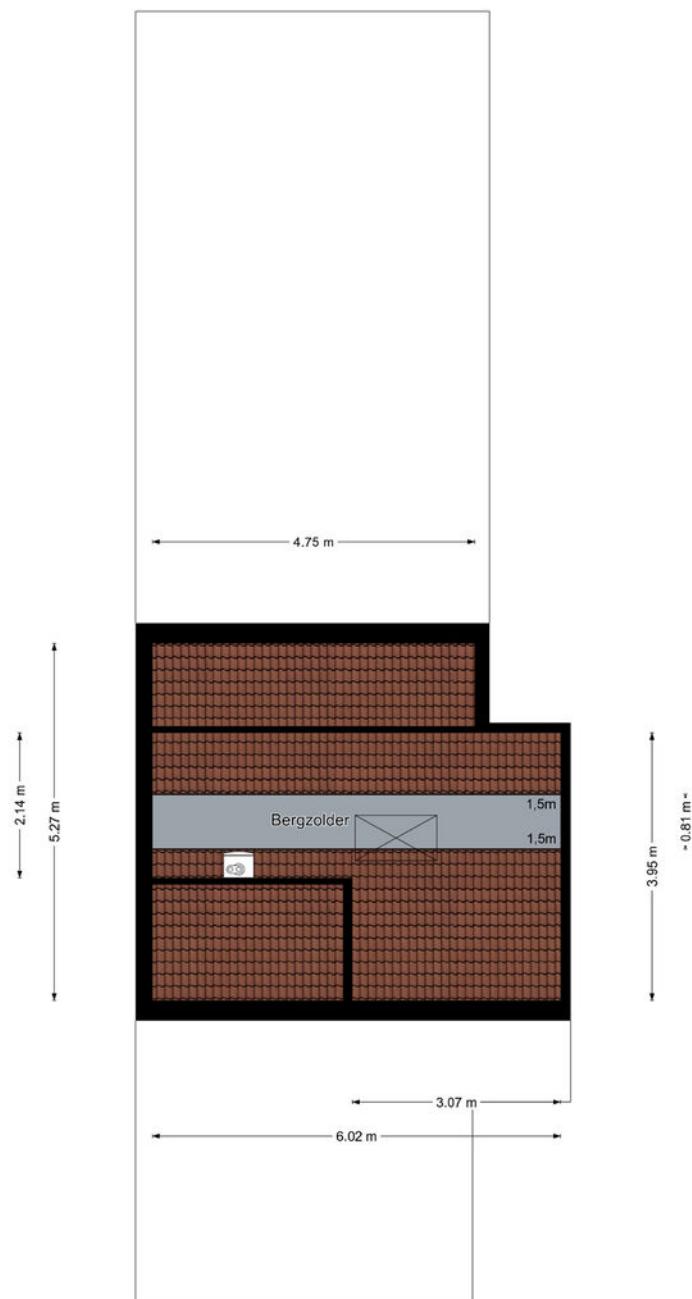

Tweede verdieping

De plattegronden zijn geproduceerd voor promotionele doeleinden en ter indicatie.
Aan de plattegronden kunnen geen rechten worden ontleend.
©MaKeRS Vastgoedpromotie

Plattegronden

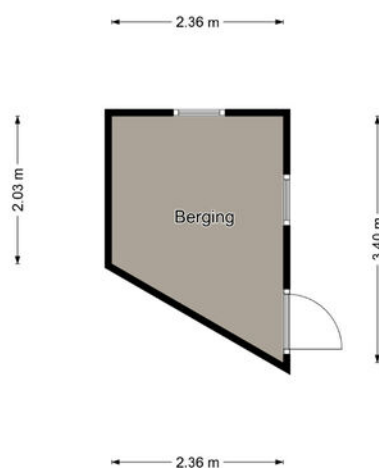

Berging

De plattegronden zijn geproduceerd voor promotionele doeleinden en ter indicatie.
Aan de plattegronden kunnen geen rechten worden ontleend.
©MaKeRS Vastgoedpromotie

Kadastrale kaart

Kadastrale kaart

Uw referentie: Kruisstraat 32 S'roy



12345

Deze kaart is noordgericht

Perceelnummer

25

Huisnummer

Vastgestelde kadastrale grens

Voorlopige kadastrale grens

Administratieve kadastrale grens

Bebouwing

Schaal 1: 500

Kadastrale gemeente Stramproy

Sectie D

Perceel 4782

kadaster



Voor een eensluidend uittreksel, geleverd op 22 september 2025
De bewaarder van het kadaster en de openbare registers

Aan dit uittreksel kunnen geen betrouwbare maten worden ontleend.
De Dienst voor het kadaster en de openbare registers behoudt zich de intellectuele eigendomsrechten voor, waaronder het auteursrecht en het databankenrecht.



DWARS MAKELAARS

Drie NVM-Makelaars vormen de kracht van Dwars Makelaars. Of je nou een expert nodig hebt voor de aan- of verkoop van je woning, een taxatie of een vastgoedadvies in de breedste zin van het woord: er staat altijd een professional klaar die bij jouw situatie past. En nog belangrijker: met vijf makelaars die hun netwerk binnen een kantoor bundelen, wordt de kans op de juiste match voor jou aanzienlijk groter.

Dwars Makelaars weet hoe de hazen lopen in de vastgoedmarkt. Onze makelaars zijn thuis in de regio, kennen de spelregels en de valkuilen. Daarbij blijven we onszelf ontwikkelen. Omdat we steeds beter willen worden, houden we elkaar scherp, delen en vergroten we onze vakkennis en vragen we ons elke dag opnieuw af of we voor onze klanten op de goede weg zijn. Samen maken we het verschil. Oftewel: volg jij je hart, doen wij de rest.

INFO@DWARSMAKELAARS.NL | WWW.DWARSMAKELAARS.NL

EINDHOVEN: NOORD BRABANTLAAN 303, 5657 GB | T (040) 4444 000 - WEERT: EMMASINGEL 5, 6001 BA | T (0495)-537599

ROERMOND: KAPELLERPOORT 1 B10, 6041 HZ | T (0475) 260 600





ONZE MAKELAARS



Maarten van Laer
Directeur-Makelaar RM RT

Maarten is directeur van Dwars Makelaars en Register Makelaar/Taxateur.



Nina Konings
K-RMT

Nina is Kandidaat Makelaar en sinds 2022 werkzaam op ons kantoor.



Yaël Tuasuun
Makelaar K-RMT

Yaël is Kandidaat Makelaar en sinds 2014 bij ons kantoor werkzaam.

VOOR MEER INFORMATIE KUNT U CONTACT OPNEMEN MET ONS KANTOOR

EINDHOVEN: NOORD BRABANTLAAN 303, 5657 GB | T (040) 4444 000 - WEERT: EMMASINGEL 5, 6001 BA | T (0495)-537599
ROERMOND: KAPELLERPOORT 1 B10, 6041 HZ | T (0475) 260 600





ONS SERVICE TEAM



Jolanda Buijs
Secretaresse / ARMT

Jolanda is assistent makelaar en taxateur in opleiding. Zij is sinds 2017 onderdeel van ons team.



Bianca Horyon
Secretaresse / ARMT

Bianca is de spil binnen onze organisatie en sinds 2007 bij ons actief.



Monique Vereijken
Secretaresse

Monique is het gezicht van ons kantoor en sinds 2024 onderdeel van ons team.

NVM & QUALIS

Wij zijn aangesloten bij de Nederlandse Vereniging van Makelaars (NVM) met maar liefst vijf beëdigde makelaars en zijn tevens in ons werkgebied uniek als Qualis-makelaar. Qualis is een netwerk van kwaliteitsmakelaars. Het Qualis-label wordt slechts aan een zeer beperkt aantal NVM-makelaars in Nederland toegekend, op basis van hun (veelal) leidende positie in het exclusieve segment.



Voorwaarden

Verantwoording

Hoewel de grootst mogelijke zorgvuldigheid bij de samenstelling van deze brochure is betracht, aanvaarden wij geen aansprakelijkheid voor de juistheid van de vermelde gegevens. Alle opgegeven maten en oppervlakten zijn indicatief.

Uitnodiging

Deze informatie wordt aan meerdere personen verstrekt, aan deze gegevens kunnen geen rechten worden ontleend. De aanbieding van dit object dient te worden gezien als een uitnodiging om in onderhandeling te treden.

Koopakte

Behoudens nadere afspraken gelden de standaardregels zoals deze voorkomen in de model-koopakte, die is opgesteld door de Nederlandse Vereniging van Makelaars NVM, de consumentenbond en de Vereniging Eigen Huis. Eventueel door de koper te maken voorbehouden worden alleen opgenomen als deze in de onderhandelingen zijn afgesproken.

Waarborgsom / Bankgarantie

Bij het sluiten van een koopovereenkomst verplicht de koper zich binnen 6 weken na overeenkomen tot het stellen van een bankgarantie / waarborgsom, welke 10% van de koopsom bedraagt.

Voorbehoud

Hoewel er gestreefd is naar een zo nauwkeurig mogelijke inventarisatie van de beschikbare gegevens, moet er van uitgegaan worden dat de brochure slechts indicatief is. De gegevens (bedragen, jaartallen, beschrijvingen, etc.) zijn soms verkregen door mondelinge informatie, soms zijn ze vanuit het geheugen opgediept. De koper heeft zijn eigen onderzoeksplicht naar alle zaken die voor hem van belang zijn en kan zich nimmer beroepen op onbekendheid met feiten die hij zelf had kunnen waarnemen of die kenbaar waren uit de openbare registers. De makelaar kan u desgewenst verwijzen naar de betreffende instanties. Alle opgegeven maten en oppervlakten zijn indicatief.

Gunning

Verkoper behoudt zich het recht voor het object te gunnen aan de gegadigde van zijn keuze.

Bedenktijd Koper

De koper die een natuurlijk persoon is en niet handelt in de uitoefening van een beroep of bedrijf heeft bedenktijd om deze koopovereenkomst te ontbinden. De bedenktijd duurt drie dagen en begint om 0,00 uur van de dag die volgt op de dag dat de tussen partijen opgemaakte koopakte (in kopie) aan de koper ter hand gesteld is. Indien de bedenktijd op een zaterdag, zondag of algemeen erkende feestdag eindigt, wordt deze verlengd tot en met de eerstvolgende dag die niet een zaterdag, zondag of algemeen erkende feestdag is. De bedenktijd wordt, zo nodig, zoveel verlengd, dat daarin tenminste twee dagen voorkomen die niet een zaterdag, zondag of algemeen erkende feestdag zijn.

Bedenktijd Verkoper

De voornoemde in de koopakte opgenomen wettelijke bedenktijd zal eveneens contractueel door de verkoper(s) bedongen worden, onder dezelfde voorwaarden en condities.

Voorwaarden

NEN 2580

De Meetinstructie is gebaseerd op de NEN2580. De Meetinstructie is bedoeld om een meer eenduidige manier van meten toe te passen voor het geven van een indicatie van de gebruiksoppervlakte. De Meetinstructie sluit verschillen in meetuitkomsten niet volledig uit, door bijvoorbeeld interpretatieverschillen, afrondingen of beperkingen bij het uitvoeren van de meting.

Overeenkomst

Een mondelinge overeenstemming tussen de particuliere verkoper en de particuliere koper is niet rechtsgeldig. Met andere woorden: er is geen koop. Er is pas sprake van een rechtsgeldige koop als de particuliere verkoper en de particuliere koper de koopovereenkomst hebben ondertekend. Dit vloeit voort uit artikel 7:2 Burgerlijk Wetboek. Een bevestiging van de mondelinge overeenstemming per e-mail of een toegestuurd concept van de koopovereenkomst wordt overigens niet gezien als een 'ondertekende koopovereenkomst'.

Notaris keuze

Notariskeuze in den beginne te Weert/Nederweert. Tenzij koper en verkoper anders overeenkomen. Indien ten tijde van de ondertekening van deze koopovereenkomst nog geen keuze is gemaakt voor een notaris, dan behoudt verkoper zich het recht voor om, door tussenkomst van zijn makelaar, een notaris aan te wijzen, als dit nog niet is gebeurd door koper op uiterlijk 14 dagen na datum schriftelijke koopovereenkomst.

Notaris afstand

Indien de standplaats van de notaris verder ligt dan 20 kilometer van het verkochte object, heeft verkoper het recht de akte van levering met een volmacht te laten passeren. De kosten voor het opmaken en legalisatie van deze volmacht komen in dit geval voor rekening van de koper. Indien de notariskosten voor het doorhalen van de bestaande hypothecaire geldlening meer bedragen dan € 250,00 (exclusief BTW) per inschrijving, komen deze extra kosten voor rekening van de koper.



EINDHOVEN: Noord Brabantlaan 303, 5657 GB, Eindhoven
Tel. (040) 4444 000

WEERT: Emmasingel 5, 6001 BA, Weert
Tel. (0495) 537 599

ROERMOND: Kapellerpoort 1 B10, 6041 HZ, Roermond
Tel. (0475) 260 600

INFO@DWARSMAKELAARS.NL