

TE KOOP



Noordeindseweg 448, Berkel En Rodenrijs

Vraagprijs € 750.000 k.k.

DB Makelaars
Dorpsstraat 79
2661 CE Bergschenhoek

010-7850833
www.dbmakelaars.nl
info@dbmakelaars.nl



DB MAKELAARS



“Kom binnenkijken!”



Kenmerken

Woonoppervlakte
154 m²

Perceeloppervlakte
543 m²

Inhoud
608 m³

Energie label
C

Omschrijving

Op zoek naar een plek waar je kunt genieten van rust, ruimte en privacy, maar toch dichtbij alle voorzieningen woont? Dan is deze vrijstaande woning aan de Noordeindseweg precies wat je zoekt!

De woning staat op een royaal perceel van 543 m² eigen grond en biedt volop mogelijkheden dankzij de ruime kas, meerdere bergingen en een praktische indeling met slaap- of werkkamer op de begane grond.

De ligging is ideaal: rustig en landelijk, maar toch centraal ten opzichte van winkels, horeca en scholen. Natuur- en recreatiegebied De Groenzoom ligt op korte afstand, perfect voor een wandeling of fietstocht. Daarnaast is de woning uitstekend bereikbaar via de uitvalswegen richting Rotterdam, Den Haag en Delft (A12, A13, N209, N470 en N471).

Kortom de perfecte combinatie van vrijstaand wonen met alles in de buurt!

Indeling

Begane grond:

Entree/hal met meterkast, toilet, toegang tot de kantoorkamer en de woonkamer.

De lichte woonkamer is voorzien van een laminaatvloer, elektrische zonwering en een sfeervolle haard.

De woonkeuken is gezellig en praktisch ingericht met een gasfornuis, afzuigkap, vaatwasser, oven, combi-oven en koel-vriescombinatie. Vanuit de keuken bereik je de tuin en de bijkeuken, waar zich de aansluitingen bevinden voor de wasmachine en droger.

Kantoor/slaapkamer:

De ruime kamer op de begane grond wordt momenteel gebruikt als kantoorruimte, maar kan eenvoudig dienen als slaapkamer. Vanuit deze ruimte heb je toegang tot de technische ruimte met de cv-installatie.





Eerste verdieping:

Ruime overloop met toegang tot alle vertrekken.

Slaapkamer 1 (ca. 3.68 x 3.25 m) gelegen aan de voorzijde, voorzien van vaste schuifkasten.

Slaapkamer 2 (ca. 4.14 x 3.57 m) eveneens aan de voorzijde, met een kunststof dakkapel en een walk-in-closet.

Slaapkamer 3 (ca. 2.49 x 3.62 m) gelegen aan de achterzijde.

Beide dakkapellen kunnen nog naar eigen wens worden afgewerkt.

De ruime badkamer beschikt over een ligbad, douche, toilet, wastafel en handdoekradiator.

Op de verdieping is via twee luiken toegang tot de vliering, ideaal voor extra bergruimte.

Tuin:

De tuin is praktisch ingericht met meerdere bergingen en een ruime kas (ca. 12 x 6 m) die geschikt is voor diverse doeleinden, zoals hobbyruimte of werkplaats.

Daarnaast is er een heerlijk terras gecreëerd met zowel zon- als schaduwplekken. Aan de zijkant van het perceel bevindt zich een ruime oprit met plaats voor meerdere auto's.

Bijzonderheden:

- Woonoppervlakte ca. 154 m²;
- Perceeloppervlakte 543 m² eigen grond;
- Ruime kas (ca. 12 x 6 m), geschikt voor meerdere doeleinden;
- Meerdere bergingen aanwezig;
- Kunststof dakkapellen, geplaatst in september 2025;
- Slaap-/werkkamer op de begane grond;
- Recht van overpad;
- Oplevering in overleg, Conform Lijst van Zaken.

In de koopovereenkomst worden de volgende extra clausules opgenomen:

- Bij deze woning (ouder dan 30 jaar) is de ouderdomsclausule van toepassing.
- Bij deze woning (gebouwd voor 1993) is de asbestclausule van toepassing.

Wij nodigen je van harte uit om deze leuke vrijstaande woning met eigen ogen te bewonderen.

Alle verstrekte informatie moet beschouwd worden als een uitnodiging tot het doen van een bod of om in onderhandeling te treden. De teksten en impressies zijn bedoeld om een goede indruk te geven van het object. Aan de inhoud ervan is de grootst mogelijke zorg besteed. Desondanks is alle informatie nadrukkelijk onder voorbehoud. Er kunnen geen rechten worden ontleend aan deze woninginformatie.

Koopovereenkomst pas rechtsgeldig na ondertekening:

Een mondelinge overeenstemming tussen de particuliere verkoper en de particuliere koper is niet rechtsgeldig. Met andere woorden: er is geen koop. Er is pas sprake van een rechtsgeldige koop als de particuliere verkoper en de particuliere koper de koopovereenkomst hebben ondertekend. Dit vloeit voort uit artikel 7:2 Burgerlijk Wetboek. Een bevestiging van de mondelinge overeenstemming per e-mail of een toegestuurd concept van de koopovereenkomst wordt overigens niet gezien als een 'ondertekende koopovereenkomst'.

Toelichtingsclausule Meetinstructie:

De woning is conform de Branche brede Meetinstructie (BBMI) opgemeten. De Meetinstructie is bedoeld om een meer eenduidige manier van meten toe te passen voor het geven van een indicatie van de gebruiksoppervlakte. De Meetinstructie sluit verschillen in meetuitkomsten niet volledig uit, door bijvoorbeeld interpretatieverschillen, afrondingen of beperkingen bij het uitvoeren van de meting.

Wij zijn de makelaar van verkoper. Wij adviseren je jouw eigen makelaar mee te nemen voor jouw belangenbehartiging bij de aankoop van jouw toekomstige huis!







































Begane grond




Aan de plattegronden kunnen geen rechten worden ontleend
© Zibber www.zibber.nl

1e verdieping




Aan de plattegronden kunnen geen rechten worden ontleend
© Zibber www.zibber.nl

2e verdieping

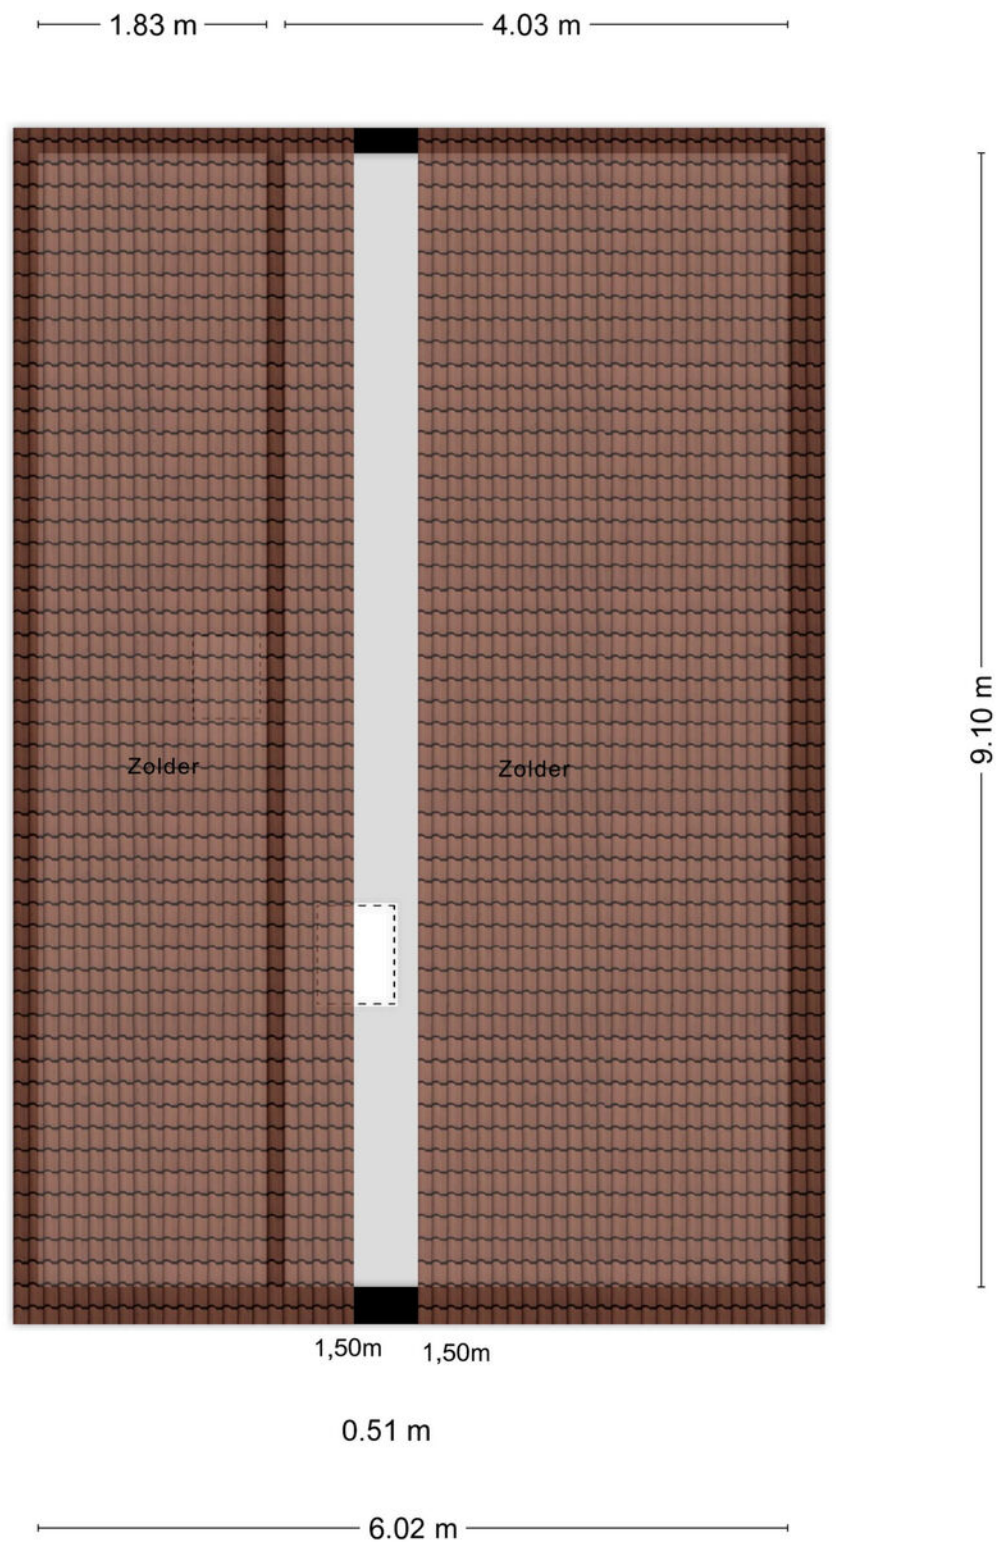

Aan de plattegronden kunnen geen rechten worden ontleend
© Zibber www.zibber.nl

Kas

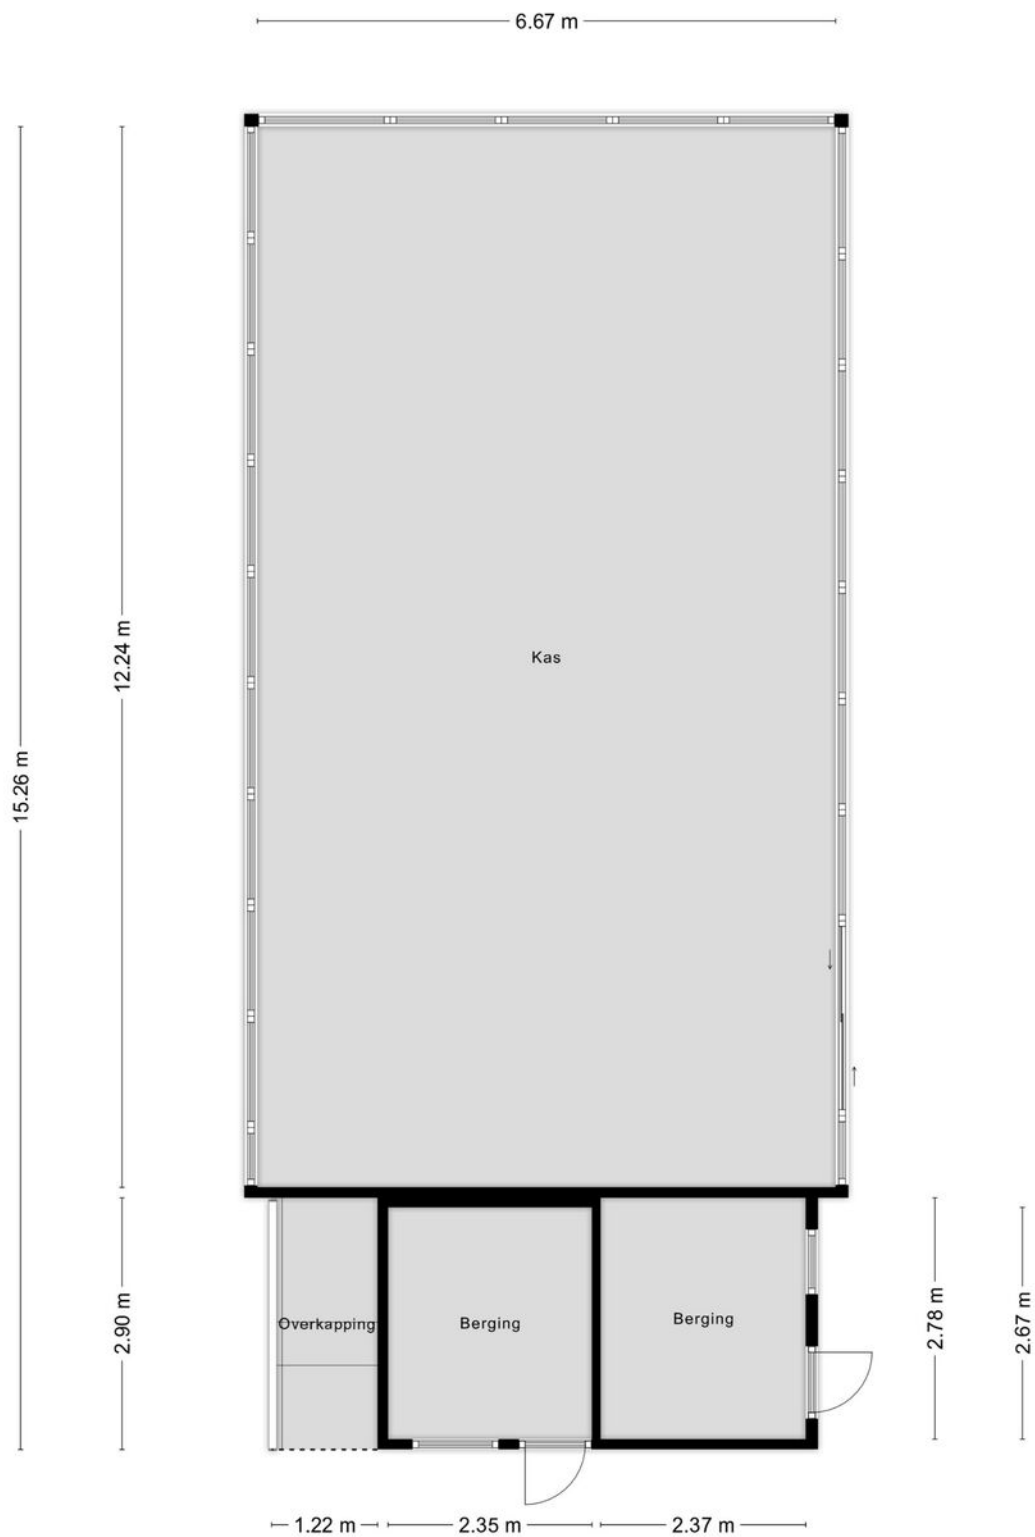


Kadastrale kaart

Uw referentie: ---




12345	Deze kaart is noordgericht	Schaal 1: 500	
25	Perceelnummer		
	Huisnummer	Kadastrale gemeente	Berkel en Rodenrijs
	Vastgestelde kadastrale grens	Sectie	A
	Voorlopige kadastrale grens	Perceel	4167
	Administratieve kadastrale grens		
	Bebouwing		
Voor een eensluidend uittreksel, geleverd op 20 oktober 2025 De bewaarder van het kadaster en de openbare registers Aan dit uittreksel kunnen geen betrouwbare maten worden ontleend. De Dienst voor het kadaster en de openbare registers behoudt zich de intellectuele eigendomsrechten voor, waaronder het auteursrecht en het databankenrecht.			



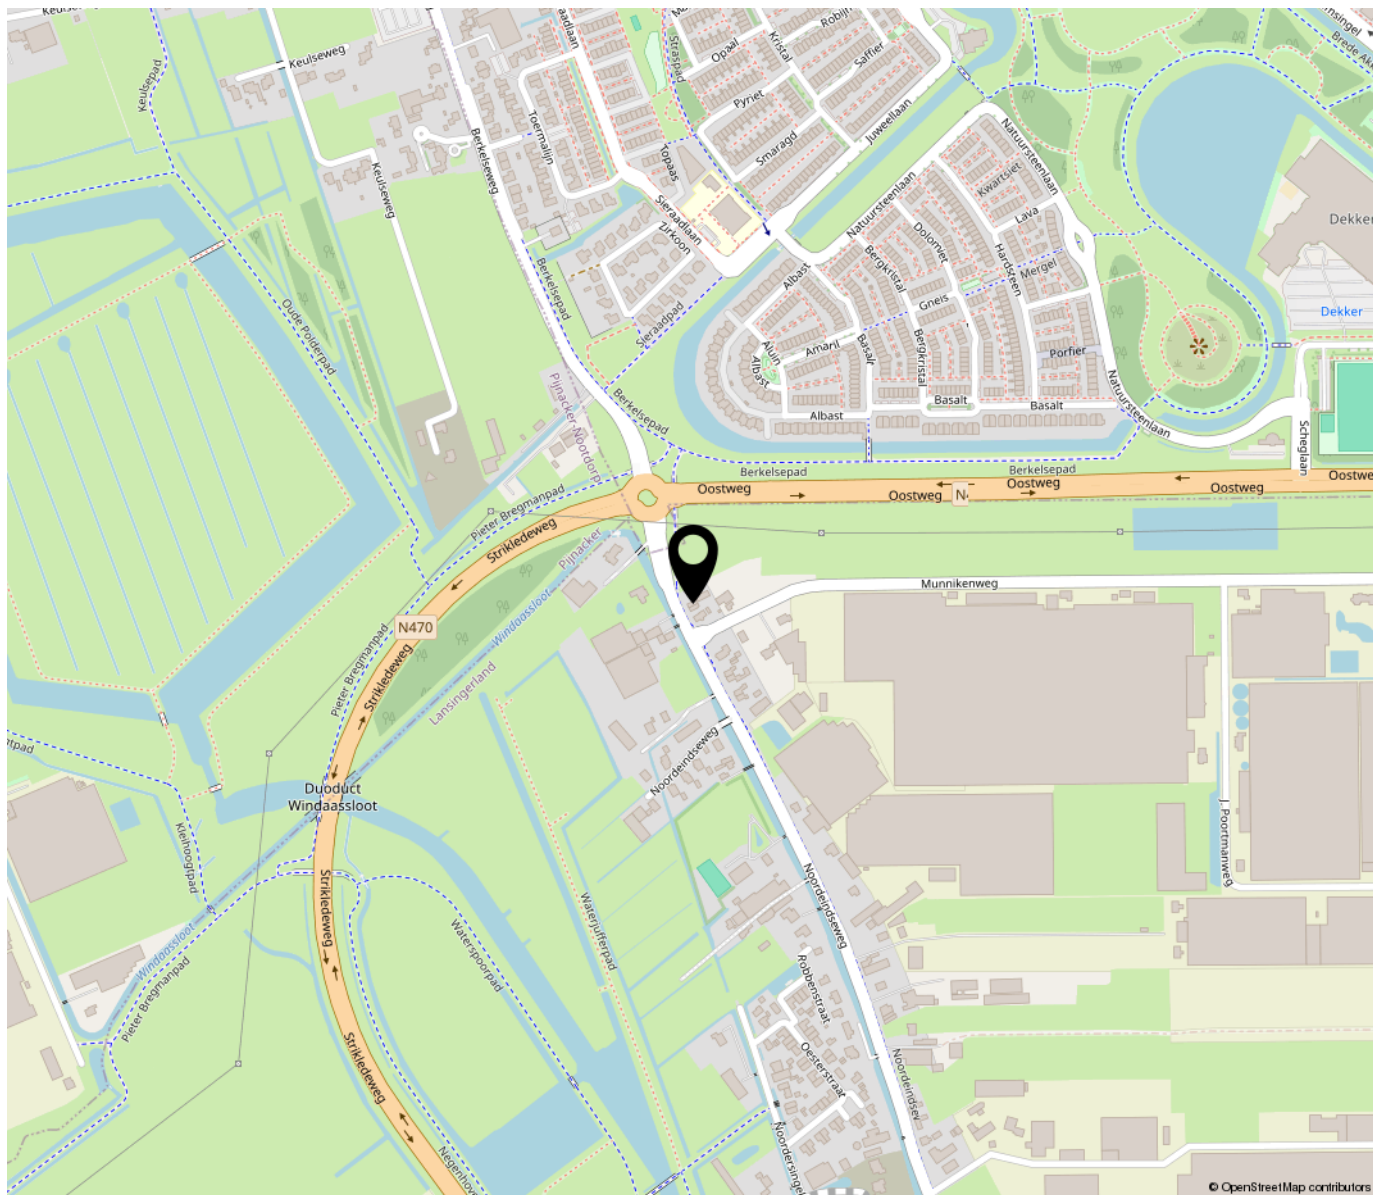

*“Woon jij
binnenkort op
deze locatie?”*

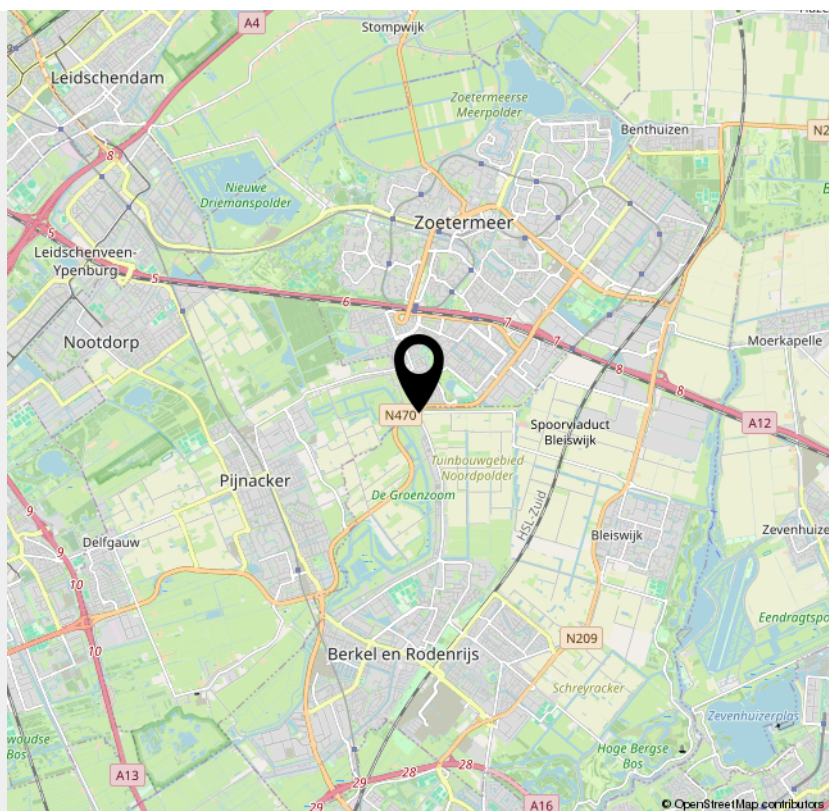

**Bekijk deze
woning online!**

noordeindseweg448.nl

 DB MAKELAARS

Noordeindseweg 448, Berkel En Rodenrijs



*Scan deze code en
bekijk de woning
op je mobiel!*



INTERESSE

in deze woning?



Neem gerust contact met ons op!

We helpen je graag verder.

DB Makelaars
Dorpsstraat 79
2661 CE Bergschenhoek

010-7850833
www.dbmakelaars.nl
info@dbmakelaars.nl



DB MAKELAARS