

DE MEEST BETROKKEN MAKELAARS

# TJALK 4

## VELSERBROEK



▶ Wonen op een plek waar alles klopt!



**PARKHAGE**   
MAKELAARS



WELKOM BIJ

# PARKHAGE

MAKELAARS



AANKOOP



VERKOOP



VERHUUR



## MAAK KENNIS MET UW MAKELAAR

Ik ben mijn werkzame leven actief geweest als ondernemer, waarbij ik er altijd naar streef mensen op een goede en prettige manier samen te brengen. Vooral in het makelaarsvak is dit enorm belangrijk. Door transparant en eerlijk elke situatie te benaderen, ontstaat er een heel andere vorm van contact waarmee uiteindelijk veel meer wordt bereikt. Mijn roots liggen in de Verenigde Staten. Ik ben in New York geboren en op jonge leeftijd met mijn ouders naar Nederland verhuisd. Van deze culturele achtergrond heb ik in mijn leven veel profijt. Na het VWO studeerde ik politicologie vanuit mijn interesse voor geschiedenis en diplomatie. Toch wilde ik liever ondernemen omdat ik van uitdagingen houd en graag met mensen werk. Dit heeft mij gebracht tot de opleiding makelaardij waarin ik sinds 2007 met plezier werkzaam ben. Ik woon in Driehuis met mijn gezin en geniet enorm van de mooie omgeving. Zuid- en Midden Kennemerland biedt behalve een prachtig woongebied ook een rijke historie. Ik hockey en zet mij in voor K.H.C. Strawberries als vrijwilliger. Daarnaast help ik graag mijn dochter bij de manege.



**STEVEN LEVIN**  
MAKELAAR-TAXATEUR

06 303 606 75  
[steven@parkhage.nl](mailto:steven@parkhage.nl)

▶ "HET GAAT IN DE EERSTE PLAATS OM TEVREDEN CLIËNTEN."

**Favoriete plek:** Mijn absolute favoriet is Wandelbos Velserbeek waar ik als klein jongetje al speelde. Ook Duin en Kruidberg is een geweldige omgeving.

# OMSCHRIJVING

**Wonen op een plek waar alles klopt!**

Aan een groen plantsoen, met speelvoorzieningen voor de deur en het winkelcentrum van Velserbroek om de hoek, staat deze zeer goed onderhouden tussenwoning die direct als een warm welkom voelt. Hier geniet je van licht, ruimte en een doordachte indeling: precies wat een fijn thuis nodig heeft.

Bij binnenkomst vind je een extra ruime hal met garderobe, meterkast, toilet en een inpandige berging die zowel van binnen als buiten toegankelijk is. Vanuit de hal stap je de heerlijk lichte, tuingerichte woonkamer meteen in. De openslaande deuren verbinden binnen met buiten en leiden naar de fraai aangelegde achtertuin met vrijstaande berging: een ideale plek om te ontspannen, tuinieren of gezellig te borrelen. De voorzijde biedt ruimte aan een luxe keuken in hoekopstelling en diverse inbouwapparatuur.

Op de eerste verdieping bevinden zich drie comfortabele slaapkamers, met dakkapel en extra bergruimte over de gehele achterzijde en een luxe badkamer met een strak wastafelmeubel, inloopdouche en toilet. De tweede verdieping biedt een royale voorzolder met ruimte voor wasmachine, droger en cv-installatie. Daarnaast vind je hier een ruime vierde slaapkamer met dakkapel en extra bergruimte achter de knieschotten.

Deze woning is keurig afgewerkt, uitstekend onderhouden en klaar voor een nieuwe bewoner.

**Kortom: koffers uitpakken, meubels neerzetten en genieten maar!  
Een fijne woning op een heerlijke plek – mis deze kans niet!**

**Gebruiksoppervlak wonen: 106 m2    Bouwjaar: 1990    Energielabel: A**



# OMSCHRIJVING

## Indeling:

**Parterre:** entree, ruime hal met berging, meterkast en toilet; ruime tuingerichte woonkamer met openslaande deuren naar de achtertuin met hier een ruime vrijstaande berging en achterom. De lichte en moderne keuken bevindt zich aan de voorzijde en is v.v. diverse inbouwapparatuur zoals koel-vriescombinatie, vaatwasmachine, combimagnetron en inductiekookplaat.

**Eerste verdieping:** overloop, 2 slaapkamers met dakkapel achterzijde met veel bergruimte achter de knieschotten, slaapkamer voorzijde met verduisterend rolluik; luxe badkamer v.v. ruime inloopdouche, wastafelmeubel en toilet.

**Tweede verdieping:** voorzolder met bergruimte en opstelling cv-ketel en wasmachine/ droger; ruime vierde slaapkamer met dakkapel voorzijde met hier ook veel bergruimte achter de knieschotten.

## Goed om te weten:

Goed onderhouden tussenwoning met 5 kamers en veel bergruimte.

Energielabel A.

Voorzien van 11 zonnepanelen (2018).

Prachtige tuin met vrijstaande berging en achterom.

Aanvaarding in overleg.




















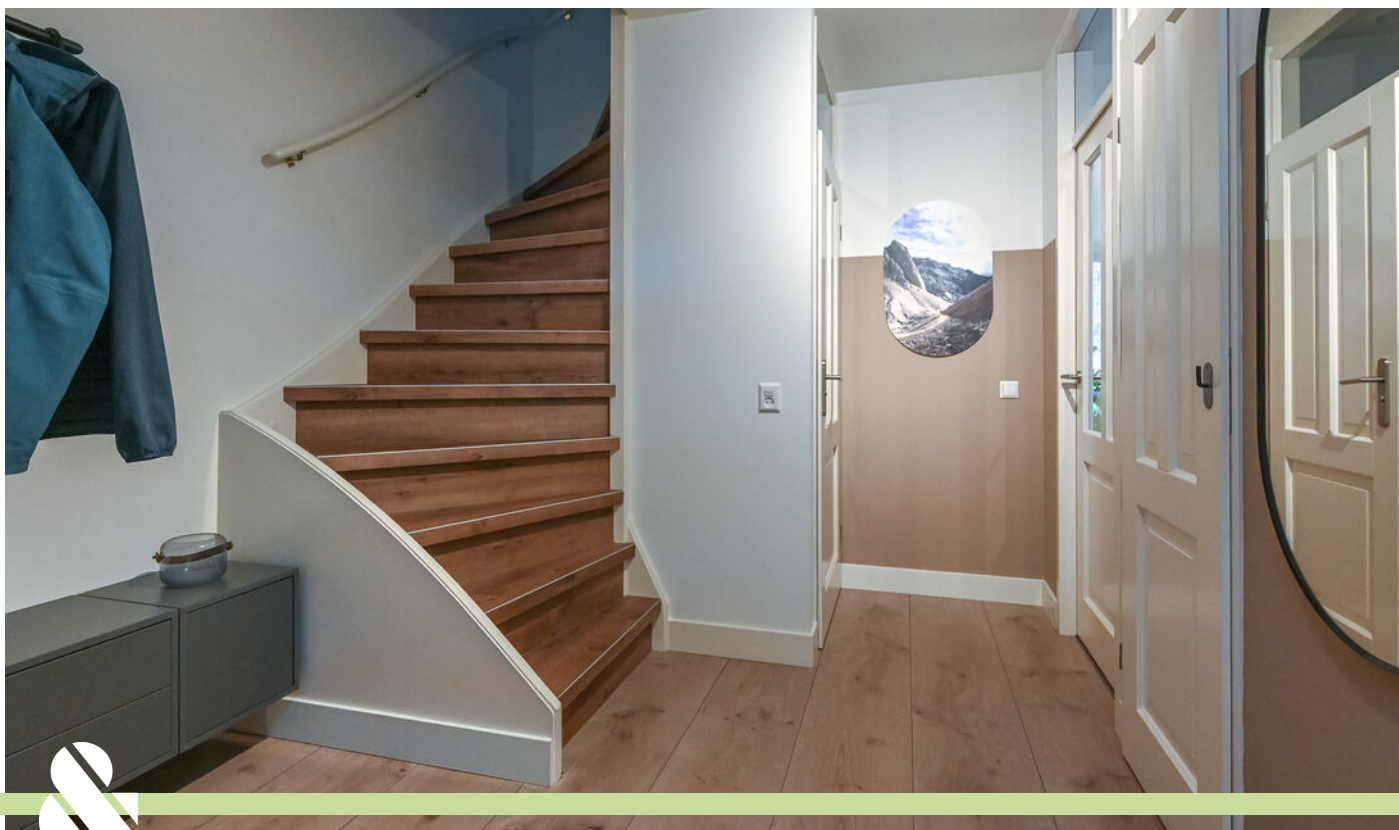




















# PLATTEGROND

## Begane grond

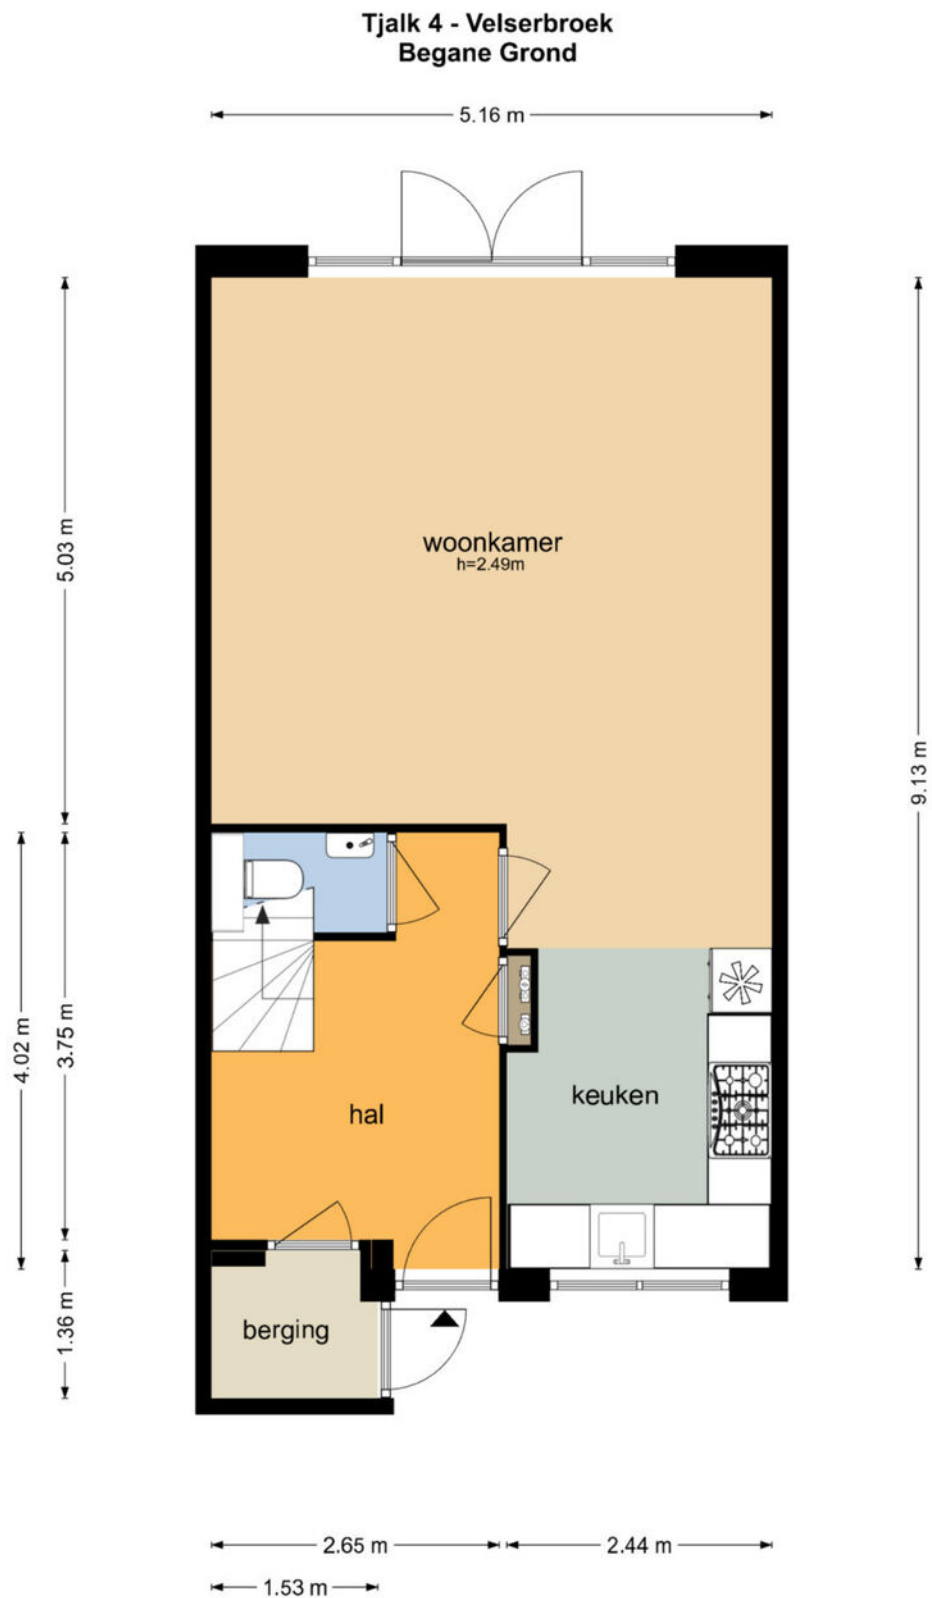


De plattegronden zijn geproduceerd voor promotionele doeleinden en ter indicatie.  
Aan de plattegronden kunnen geen rechten worden ontleend  
© www.objectenco.nl



# PLATTEGROND

## Eerste verdieping

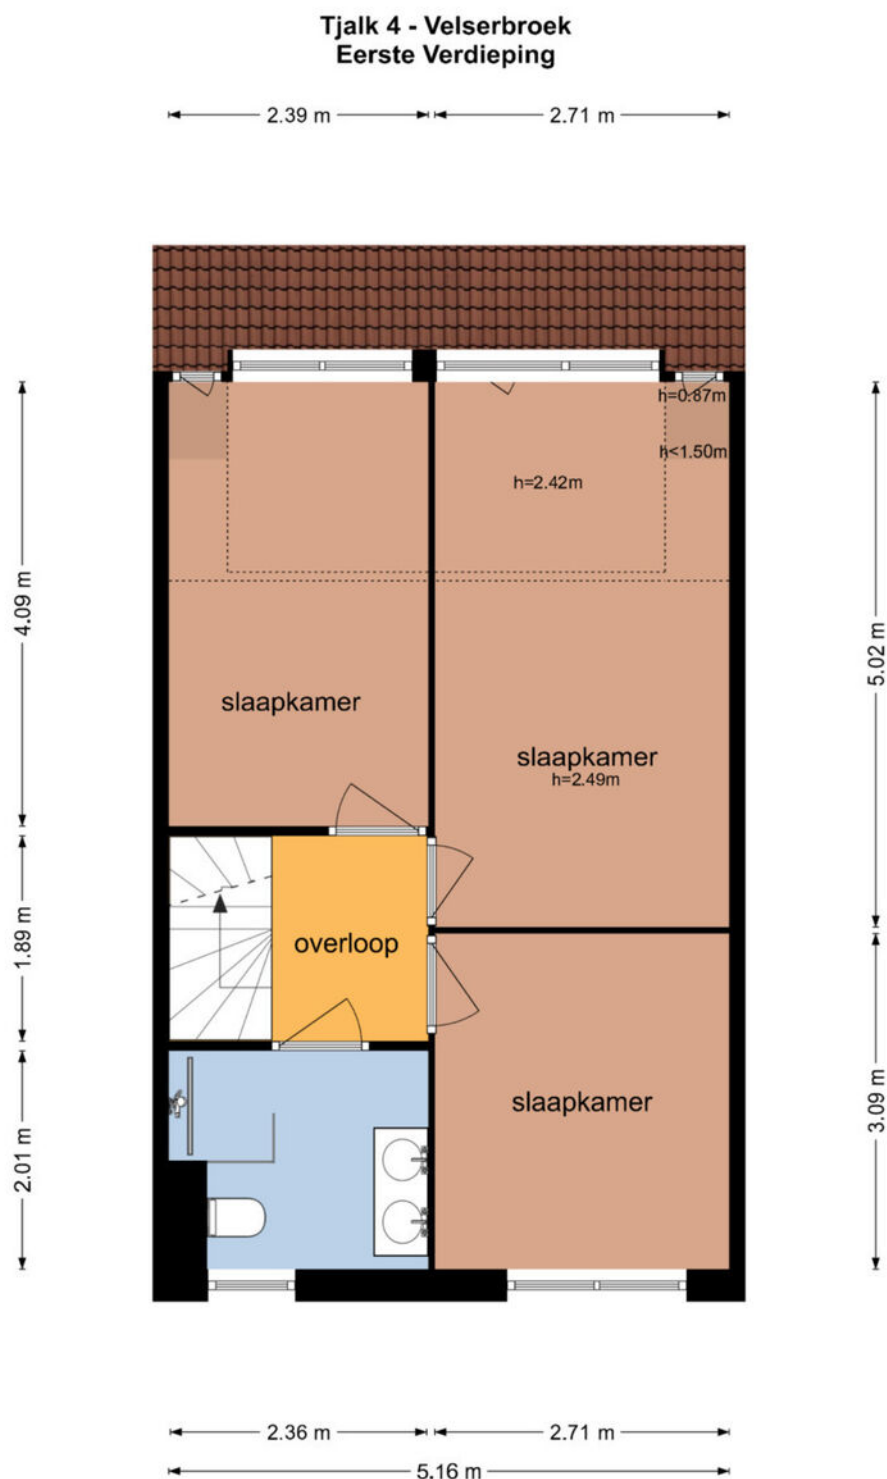


De plattegronden zijn geproduceerd voor promotionele doeleinden en ter indicatie.  
Aan de plattegronden kunnen geen rechten worden ontleend  
© www.objectenco.nl





# PLATTEGROND

## Tweede verdieping

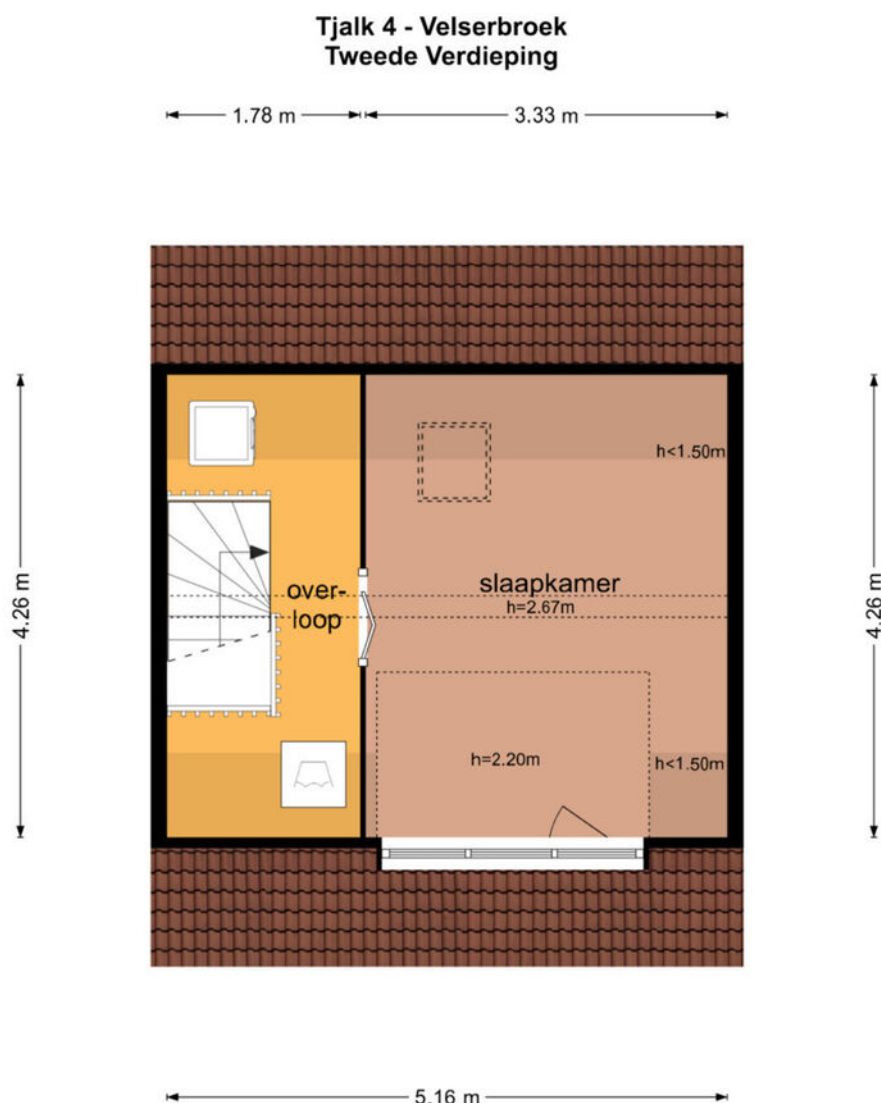

De plattegronden zijn geproduceerd voor promotionele doeleinden en ter indicatie.  
Aan de plattegronden kunnen geen rechten worden ontleend  
© www.objectenco.nl








# KADASTRALE KAART

Kadastrale kaart

Uw referentie: Tjalk 4

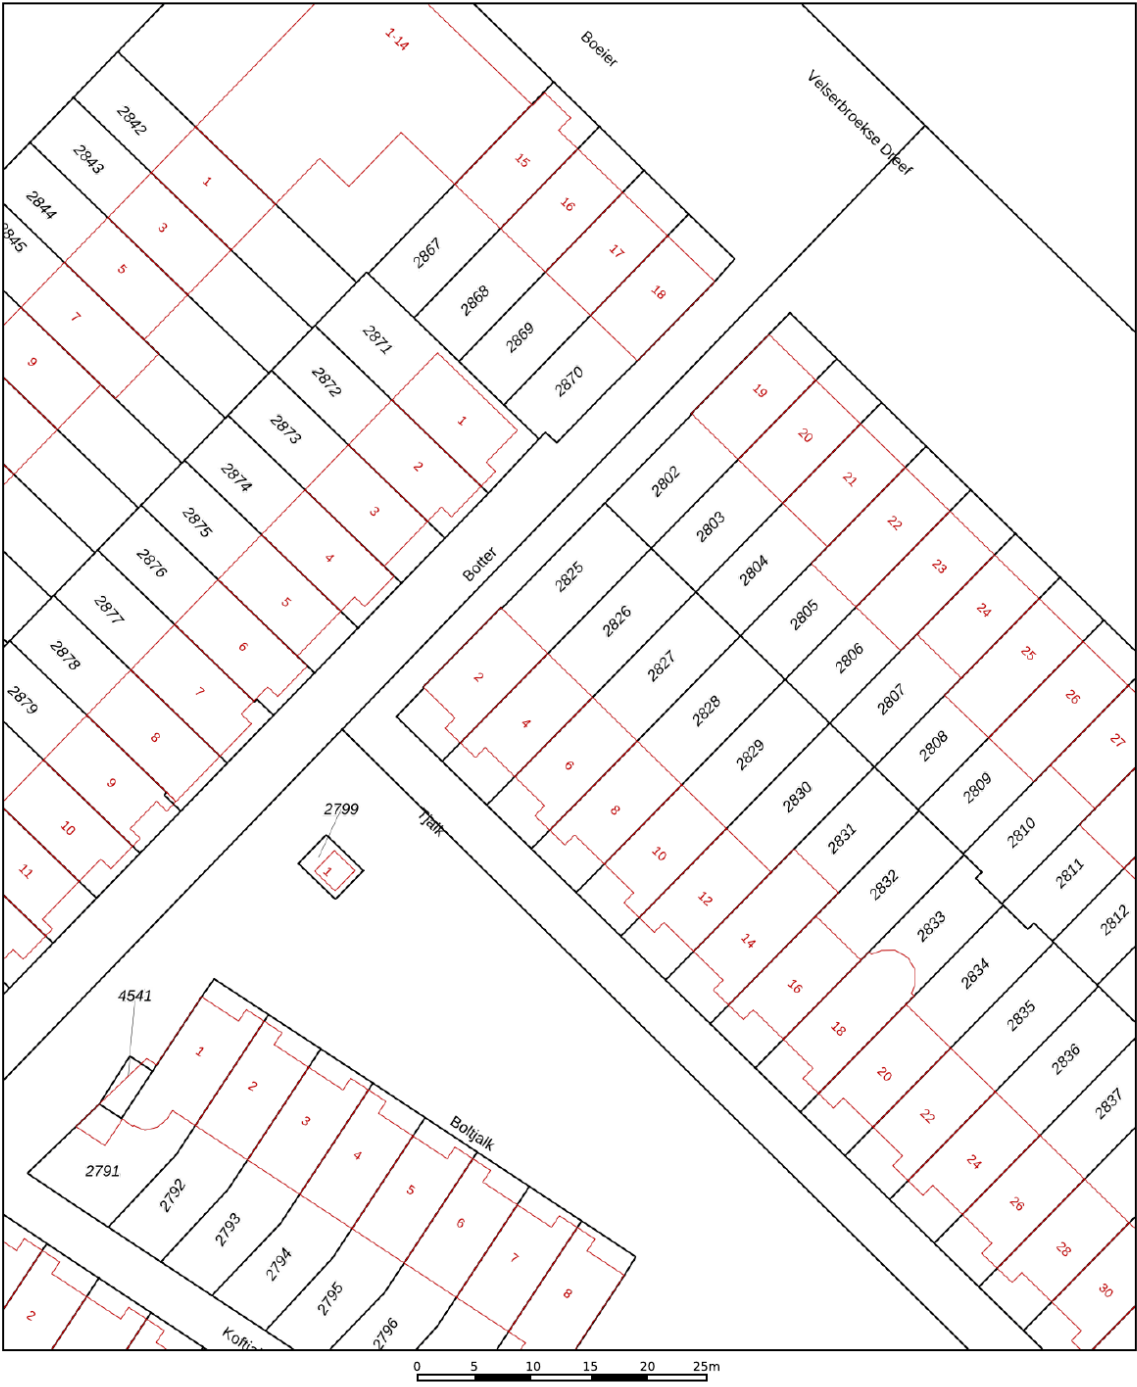

12345

25

Huisnummer

Vastgestelde kadastrale grens

Voorlopige kadastrale grens

Administratieve kadastrale grens

Bebouwing

Deze kaart is noordgericht

Perceelnummer

Huisnummer

Vastgestelde kadastrale grens

Voorlopige kadastrale grens

Administratieve kadastrale grens

Bebouwing

Schaal 1: 500

Kadastrale gemeente Velsen

Sectie P

Perceel 2826

Aan dit uittreksel kunnen geen betrouwbare maten worden ontleend.

De Dienst voor het kadaster en de openbare registers behoudt zich de intellectuele eigendomsrechten voor, waaronder het auteursrecht en het databankenrecht.

Voor een eensluidend uittreksel, geleverd op 14 november 2025

De bewaarder van het kadaster en de openbare registers

kadaster



# LIJST VAN ZAKEN

|                                                | Blijft achter | Gaat mee | Ter overname |
|------------------------------------------------|---------------|----------|--------------|
| <b>Woning - Interieur</b>                      |               |          |              |
| Designradiator(en)                             | X             |          |              |
| Verlichting, te weten                          |               |          |              |
| - inbouwspots/dimmers                          | X             |          |              |
| - opbouwspots/armaturen/lampen/dimmers         |               | X        |              |
| - losse (hang)lampen                           |               | X        |              |
| - Lamp eettafel                                | X             |          |              |
| - (glazen) bollamp slaapkamer en lamp overloop | X             |          |              |
| Raamdecoratie/zonwering binnen, te weten       |               |          |              |
| - gordijnrails                                 | X             |          |              |
| - gordijnen                                    |               | X        |              |
| - rolgordijnen                                 | X             |          |              |
| - jaloezieën                                   | X             |          |              |
| - (losse) horren/rolhorren                     | X             |          |              |
| Vloerdecoratie, te weten                       |               |          |              |
| - laminaat                                     | X             |          |              |
| - plavuizen                                    | X             |          |              |
| Overig, te weten                               |               |          |              |
| - spiegelwanden                                | X             |          |              |
| <b>Woning - Keuken</b>                         |               |          |              |
| Keukenblok (met bovenkasten)                   | X             |          |              |
| Keuken (inbouw)apparatuur, te weten            |               |          |              |
| - kookplaat                                    | X             |          |              |
| - (gas)fornuis                                 | X             |          |              |
| - afzuigkap                                    | X             |          |              |
| - combi-oven/combimagnetron                    | X             |          |              |
| - koel-vriescombinatie                         | X             |          |              |
| - vaatwasser                                   | X             |          |              |
| <b>Woning - Sanitair/sauna</b>                 |               |          |              |
| Toilet met de volgende toebehoren              |               |          |              |





# LIJST VAN ZAKEN

|                                                                    | Blijft achter | Gaat mee | Ter overname |
|--------------------------------------------------------------------|---------------|----------|--------------|
| - toilet                                                           | X             |          |              |
| - toilethouder                                                     | X             |          |              |
| - toiletborstel(houder)                                            | X             |          |              |
| - fontein                                                          | X             |          |              |
| Badkamer met de volgende toebehoren                                |               |          |              |
| - douche (cabine/scherf)                                           | X             |          |              |
| - wastafelmeubel                                                   | X             |          |              |
| - toilet                                                           | X             |          |              |
| - toilethouder                                                     | X             |          |              |
| - toiletborstel(houder)                                            | X             |          |              |
| <b>Woning - Extérieur/installaties/veiligheid/energiebesparing</b> |               |          |              |
| (Voordeur)bel                                                      | X             |          |              |
| Rookmelders                                                        | X             |          |              |
| (Klok)thermostaat                                                  | X             |          |              |
| Rolluiken                                                          | X             |          |              |
| Zonwering buiten                                                   | X             |          |              |
| Telefoonaansluiting/internetaansluiting                            | X             |          |              |
| Zonnepanelen                                                       | X             |          |              |
| Warmwatervoorziening, te weten                                     |               |          |              |
| - CV-installatie                                                   | X             |          |              |
| <b>Tuin - Inrichting</b>                                           |               |          |              |
| Tuinaanleg/bestrating                                              | X             |          |              |
| Beplanting                                                         | X             |          |              |
| Appelboom & Japanse Esdoorn                                        |               | X        |              |
| <b>Tuin - Verlichting/installaties</b>                             |               |          |              |
| Buitenverlichting                                                  | X             |          |              |
| <b>Tuin - Bebouwing</b>                                            |               |          |              |
| Tuinhuis/buitenberging                                             | X             |          |              |
| Kasten/werkbank in tuinhuis/berging                                | X             |          |              |

# LIJST VAN ZAKEN

|                        | Blijft achter | Gaat mee | Ter overname |
|------------------------|---------------|----------|--------------|
| Werkbank               |               | X        |              |
| <b>Tuin - Overig</b>   |               |          |              |
| Overige tuin, te weten |               |          |              |
| - vlaggenmast(houder)  | X             |          |              |





# RONDJE KENNEMERLAND

► WELKOM IN ONZE PRACHTIGE REGIO!

**Hier wonen en werken wij.  
Wij zijn trots op onze regio!**

Alles is er, stad en groen, reuring en rust. Wij kennen alle ins en outs van Zuid-Kennemerland zodat we u nog beter van dienst kunnen zijn.

We gaan graag met u op zoek naar uw ideale thuis!

De regio Zuid-Kennemerland bestaat uit de gemeenten Bloemendaal, Haarlem, Heemstede en Zandvoort en telt ongeveer 250.000 inwoners.

De gemeente Velsen ligt in de regio IJmond en vormt het verlengde van Zuid-Kennemerland. In de 18e eeuw werd het gebied een geliefde verblijfplaats voor welgestelde Amsterdammers die hier fraaie buitens lieten aanleggen. De regio is nog steeds geliefd, en niet alleen voor welgestelde Amsterdammers! Het Nationaal park Zuid-Kennemerland bestaat voornamelijk uit duinen, landgoederen en duinrandbossen en is ten westen van Haarlem gelegen. Het park is 3.800 hectare groot en daarmee het breedste duingebied van Nederland.

Met Haarlem als stad zijn alle winkel- en horecavoorzieningen binnen bereik!



# WONEN IN VELSEN



Bedrijvige havens, glooiende duinen en levenidige steden, de gemeente Velsen is afwisseld en populair. Weg van de drukte maar toch overal dichtbij. De gemeente telt ruim 68.000 inwoners en beslaat 52.87 vierkante kilometer, waarvan ruim 10% water. Een watersport-gemeente bij uitstek! De gemeente Velsen heeft 68.790 inwoners en 31.875 woningen met een gemiddelde WOZ-waarde van 393.000,- (2023).

Een tochtje door de omgeving maakt al snel duidelijk dat Velsen vroeger een strategisch aantrekkelijke plaats was. Kasteel Brederode lag in de Middeleeuwen al langs een belangrijke handelsroute, het IJmuider fort op Forteiland bewaakte de sluizen aan het Noordzeekanaal en maakte vanaf 1875 deel uit van de zogenaamde

Stelling van Amsterdam (nu een Unesco Werelderfgoed). Ontdek IJmuiden en omgeving al wandeld of fietsend. Via de website kunt u verschillende aantrekkelijke routes vinden. En vergeet vooral niet het recreatiegebied Spaarnwoude en het nationaal park Zuid-Kennemerland waar voor elke recreant iets te beleven is.

Dit alles levert veel opties voor een leuk dagje uit: actief of cultureel. IJmuiden is een plek van rauwe schoonheid. Stoer vanwege de haven en industrie. Met ruige havens, een enorm sluizencomplex en veel vissersboten, jachten en schepen.

► BIJZONDER WONEN AAN DE KUST. VOOR IEDER WAT WILS.  
EEN MIX VAN RAUWE SCHOONHEID, STOER VANWEGE DE  
HAVEN EN INDUSTRIE. WELKOM IN VELSEN!



# ONZE MENSEN

## ▶ DE MEEST BETROKKEN MAKELAARS VAN ZUID-KENNEMERLAND



▶ **PIETER DELSMAN**  
Makelaar-taxateur  
06 13 13 13 12



▶ **STEVEN LEVIN**  
Makelaar-taxateur  
06 30 36 06 75



▶ **ERIC DE JONG**  
Makelaar-taxateur  
06 13 13 16 17



▶ **MARJA MULLER**  
KRMT  
06 54 93 40 16



▶ **BARBARA JANSEN**  
Office manager  
023 532 17 15

# CLAUSULES PARKHAGE

## Koopakte

Behoudens nadere afspraken, gelden de standaardregels zoals deze voorkomen in de modelkoopakte zoals opgesteld door de NVM (Nederlandse Vereniging van Makelaars), Vereniging Eigen Huis en de Consumentenbond of in de standaard model koopakte van Koninklijke Notariële Broederschap. Er dient binnen 5 weken na overeenkomst door koper een waarborgsom of bankgarantie ter grootte van 10% van de koopsom te worden voldaan bij de notaris. Eventuele voorbehouden door de koper op te nemen worden alleen vermeld als deze in de onderhandelingen zijn afgesproken. Een mondelinge overeenstemming tussen de particuliere verkoper en de particuliere koper is niet rechtsgeldig. Met andere woorden: er is geen koop. Er is pas sprake van een rechtsgeldige koop als de particuliere verkoper en de particuliere koper de koopovereenkomst hebben ondertekend. Dit vloeit voort uit artikel 7:2 Burgerlijk Wetboek. Een bevestiging van de mondelinge overeenstemming per e-mail of een toegestuurd concept van de koopovereenkomst wordt overigens niet gezien als een 'ondertekende koopovereenkomst'. De partij die de koopakte als eerste ondertekent, doet dit onder voorbehoud dat hij uiterlijk op de derde werkdag nadat hij de akte ondertekend heeft (een kopie van) de door beide partijen ondertekende akte heeft ontvangen. Indien de eerste ondertekenaar niet tijdig (een kopie van) de door beide partijen ondertekende akte heeft ontvangen, heeft hij het recht zich op het voorbehoud te beroepen, waardoor hij niet (meer) gebonden is. Dit recht vervalt als daar niet uiterlijk op de derde werkdag nadat alsnog (een kopie van) de door beide partijen ondertekende akte is ontvangen.

## Roerende zaken

Voor de roerende zaken welke al dan niet achterblijven in de woning, wordt verwezen naar de bij verkopend makelaar op te vragen lijst van zaken.

## Bedenktijd

De koper die een natuurlijke persoon is en niet handelt in de uitoefening van een beroep of bedrijf heeft bedenktijd om deze koopovereenkomst te ontbinden. De bedenktijd duurt drie dagen en begint om 0.00 uur van de dag die volgt op de dag dat de door partijen ondertekende koopovereenkomst (in kopie) aan koper ter hand gesteld is. Indien de bedenktijd op een zaterdag, zondag of algemeen erkende feestdag eindigt, wordt deze verlengd tot en met de eerstvolgende dag die niet een zaterdag, zondag of algemeen erkende feestdag is. De bedenktijd wordt, zo nodig, zoveel verlengd, dat daarin ten minste twee dagen voorkomen die niet een zaterdag, zondag of algemeen erkende feestdag zijn. Als koper binnen de bedenktijd de koopovereenkomst wil ontbinden, moet hij ervoor zorgdragen dat de ontbindingsverklaring verkoper of diens makelaar voor het einde van de bedenktijd bereikt.

## Keuze notariskantoor

Behoudens een uitdrukkelijk verzoek van verkoper, kiest de koper de notaris waar de notariële akte gepasseerd zal worden. Bij de keuze door koper van een notaris buiten de regio Zuid-Kennemerland, kan dit voor verkoper resulteren in bijkomende kosten (zoals reiskosten, extra uren, regelen akte van volmacht e.d.). Alsdan behoudt verkoper zich het recht voor om deze extra kosten voor rekening van koper te laten komen en op te laten nemen op de nota van afrekening van koper.

## Erfdienstbaarheden

In het eigendomsbewijs kunnen bijzondere zaken en bepalingen zijn opgenomen, welke bij verkoop over zullen gaan op een nieuwe eigenaar. De bij verkoper bekende zaken zijn vermeld in het eigendomsbewijs; een kopie hiervan is bij ons kantoor op te vragen.

## Biedsysteem

Door verkopend makelaar te bepalen; de makelaar informeert u graag over het te hanteren biedsysteem. Biedingen dienen schriftelijk (of per e-mail) te worden uitgebracht en/of bevestigd.

## Gunning

Verkoper behoudt zich het wettelijk recht voor van gunning tot verkoop aan een gegadigde van zijn keuze.

## Onderzoekspllicht koper

De koper heeft zijn eigen onderzoekplicht naar alle zaken die voor hem van belang kunnen zijn en kan zich nimmer beroepen op onbekendheid met de feiten die hij zelf had kunnen waarnemen of die kenbaar waren uit openbare registers. De makelaar kan u desgewenst verwijzen naar de betreffende instanties. Opgenomen tekeningen in de brochure corresponderen soms niet geheel met de werkelijkheid doch zijn uitsluitend bedoeld om een duidelijker inzicht in ruimte en maatvoering te geven. De gegadigde is zelf verantwoordelijk voor het onderzoeken van elke door hem gewenste informatie. Na datum van de door de makelaar verstrekte gegevens kunnen zich wijzigingen hebben voorgedaan. Zowel verkoper als diens makelaar stellen de koper vóór het sluiten van de koopovereenkomst (binnen de wettelijke bedenktijd) in de gelegenheid het onderhavige registergoed van binnen en van buiten op bouwkundige kwaliteiten en/of gebreken te laten inspecteren door een door koper aan te wijzen deskundige. Ook wordt de koopgegadigde geadviseerd om bij de gemeente na te vragen welke consequenties het funderingstype heeft op de bouwkwaliteit, de stabiliteit en de toekomstverwachting daarvan. Koper is zelf verantwoordelijk voor het onderzoeken van elke door hem gewenste informatie met betrekking tot gemeentelijke ontwikkelingen, registraties, bestemmingen van het gebied, grond-/duinwaterbeheer, gebruik- en uit- en verbouwmogelijkheden, verleende vergunningen of de afwezigheid ervan. Door vergroten en/of verkleinen van de originele bouwtekeningen is het mogelijk, dat de tekeningen niet meer op schaal zijn.

## Aanvullende clausules op te nemen in de koopakte

### Milieuclausule

Koper verklaart bekend te zijn met de inhoud van het bericht dat met betrekking tot het perceel is afgegeven door de XXXXX (alsmede het kopie KIWA-certificaat(nummer XXX). Elke aansprakelijkheid van verkoper jegens koper, hoe ook genaamd en onder welke titel dan ook, voor eventuele verontreiniging van de grond en/of het grondwater van de gehele onroerende zaak wordt uitgesloten. Tevens vrijwaart koper verkoper voor alle aansprakelijkheid, hoe ook genaamd en onder welke titel dan ook, die uit de aanwezigheid van bodem- en/of grondwatervervuiling in de onroerende zaak kan voortvloeien. De bij verkoper bekende zaken zijn vermeld in het eigendomsbewijs; een kopie hiervan is bij ons kantoor op te vragen.





### Algemene asbestclausule

In de onroerende zaak kunnen asbesthoudende stoffen / materialen aanwezig zijn. Indien deze worden verwijderd dienen door koper maatregelen en voorzieningen te worden getroffen die de wetgeving voorschrijft. Koper verklaart met deze wetgeving bekend te zijn en aanvaardt alle aansprakelijkheid en gevolgen die uit de aanwezigheid van asbest en/of de verwijdering van asbest uit de onroerende zaak kan voortvloeien. In afwijking van artikel 6.3. van deze koopakte en artikel 7:17 lid 1 en 2 BW komt het geheel of ten dele ontbreken van één of meer eigenschappen van de onroerende zaak voor normaal en bijzonder gebruik en het eventueel anderszins niet-beantwoorden van de zaak aan de overeenkomst als gevolg van de aanwezigheid van enig asbest in welke samenstelling en/of op welke plaats dan ook voor rekening en risico van koper.

### Ouderdomsclausule

Koper verklaart ermee bekend te zijn, dat de onroerende zaak meer dan..... jaar oud is, wat betekent dat de eisen die aan de bouwkwaliteit gesteld mogen worden aanzienlijk lager liggen dan bij nieuwe woningen. Tenzij de verkoper de kwaliteit hiervan gegarandeerd heeft, staat hij niet in voor de funderingen, de vloeren, de leidingen, voor de elektriciteit, water en gas, de riolering en de afwezigheid van enig ongedierte c.q. schimmels (zoals bijvoorbeeld houtworm, boktor, zwam etc.). Bouwkundige kwaliteits-gebreken worden geacht niet belemmerend te werken op het in artikel 6.3 van de koopakte omschreven woongebruik.

### Funderingsclausule

Verkoper kan niet instaan voor de kwaliteit van de fundering en koper vrijwaart verkoper voor alle aansprakelijkheid die uit eventuele funderingsproblemen kan voortvloeien.

### Waterhuishoudingclausule

Door gewijzigd duinwaterbeheer kunnen ook in de toekomst grondwaterstanden optreden afwijkend van de huidige situatie. Voor de eventuele gevolgen wordt de verkoper bij deze gevrijwaard.

### Zuiveringsclausule

Koper verleent bij deze volmacht aan verkoper, alsmede aan iedere afzonderlijke medewerker van de notaris die bij deze akte is aangewezen voor het verlijden van de akte van levering, namens koper mee te werken aan de akte waarbij inschrijving van de onderhavige koopovereenkomst in de daartoe bestemde openbare registers waardeloos wordt verklaard. Deze volmacht is alleen geldig, als koper als gevolg van bijvoorbeeld vernietiging, ontbinding, tijdsverloop of andere oorzaak ieder belang rechtens heeft verloren bij bedoelde inschrijving.

### Toelichtingsclausule NEN2580

De Meetinstructie is gebaseerd op de NEN2580. De Meetinstructie is bedoeld om een meer eenduidige manier van meten toe te passen voor het geven van een indicatie van de gebruiksooppervlakte. De Meetinstructie sluit verschillen in meetuitkomsten niet volledig uit, door bijvoorbeeld interpretatieverschillen, afrondingen of beperkingen bij het uitvoeren van de meting.

### Verdere informatie

Van belang zijnde documentatie is bij de makelaar op afspraak ter inzage. In veel gevallen kunnen fotokopieën worden verkregen of kunnen de gegevens per e-mail aan u worden gezonden. Ook via uw eigen makelaar kunt u verdere informatie verkrijgen.

### Verantwoording

Hoewel gestreefd is naar een zo nauwkeurig mogelijke inventarisatie van de beschikbare gegevens, moet ervan uitgegaan worden dat de inhoud van deze brochure slechts indicatief is. De gegevens (bedragen, jaartallen, omschrijvingen etc.) zijn soms verkregen door mondelinge informatie, soms zijn ze vanuit het geheugen opgediept. Parkhage Makelaars noch de eigenaar van deze woning aanvaardt geen enkele aansprakelijkheid voor de juistheid van de vermelde gegevens.

### Aansprakelijkheid

Deze informatie wordt aan meerdere personen verstrekt. Aan deze gegevens kunnen geen rechten worden ontleend. De aanbieding van dit object dient te worden gezien als een uitnodiging tot het uitbrengen van een bod.

Al onze werkzaamheden worden verricht volgens de voorwaarden van de NVM. Onze aansprakelijkheid is beperkt tot het bedrag dat in voorkomend geval door onze beroepsaansprakelijkheidsverzekeraar wordt uitgekeerd, vermeerderd met het eigen risico.





---

# KENNISMAKEN?

NEEM VRIJBLIJVEND CONTACT OP

BLEKERSVAARTWEG 21 | 2101 CB | HEEMSTEDE  
023 – 5321715 | [INFO@PARKHAGE.NL](mailto:INFO@PARKHAGE.NL)  
**PARKHAGE.NL**

## Waarom Parkhage?

- ▶ MEEST BETROKKEN MAKELAARS
- ▶ PERSOONLIJK EN DICHTBIJ
- ▶ ZORGVULDIGE DIENSTVERLENING
- ▶ ZEER ERVAREN EN DESKUNDIG

**PARKHAGE**   
MAKELAARS