

# Wonen aan het historische kerkplein!




**Kolpa v/d Hoek**

Kerkplein 10  
Oostvoorne

vraagprijs:  
€ 950.000,-- k.k.

MAKELAARS ♦ TAXATEURS

# Kenmerken & specificaties

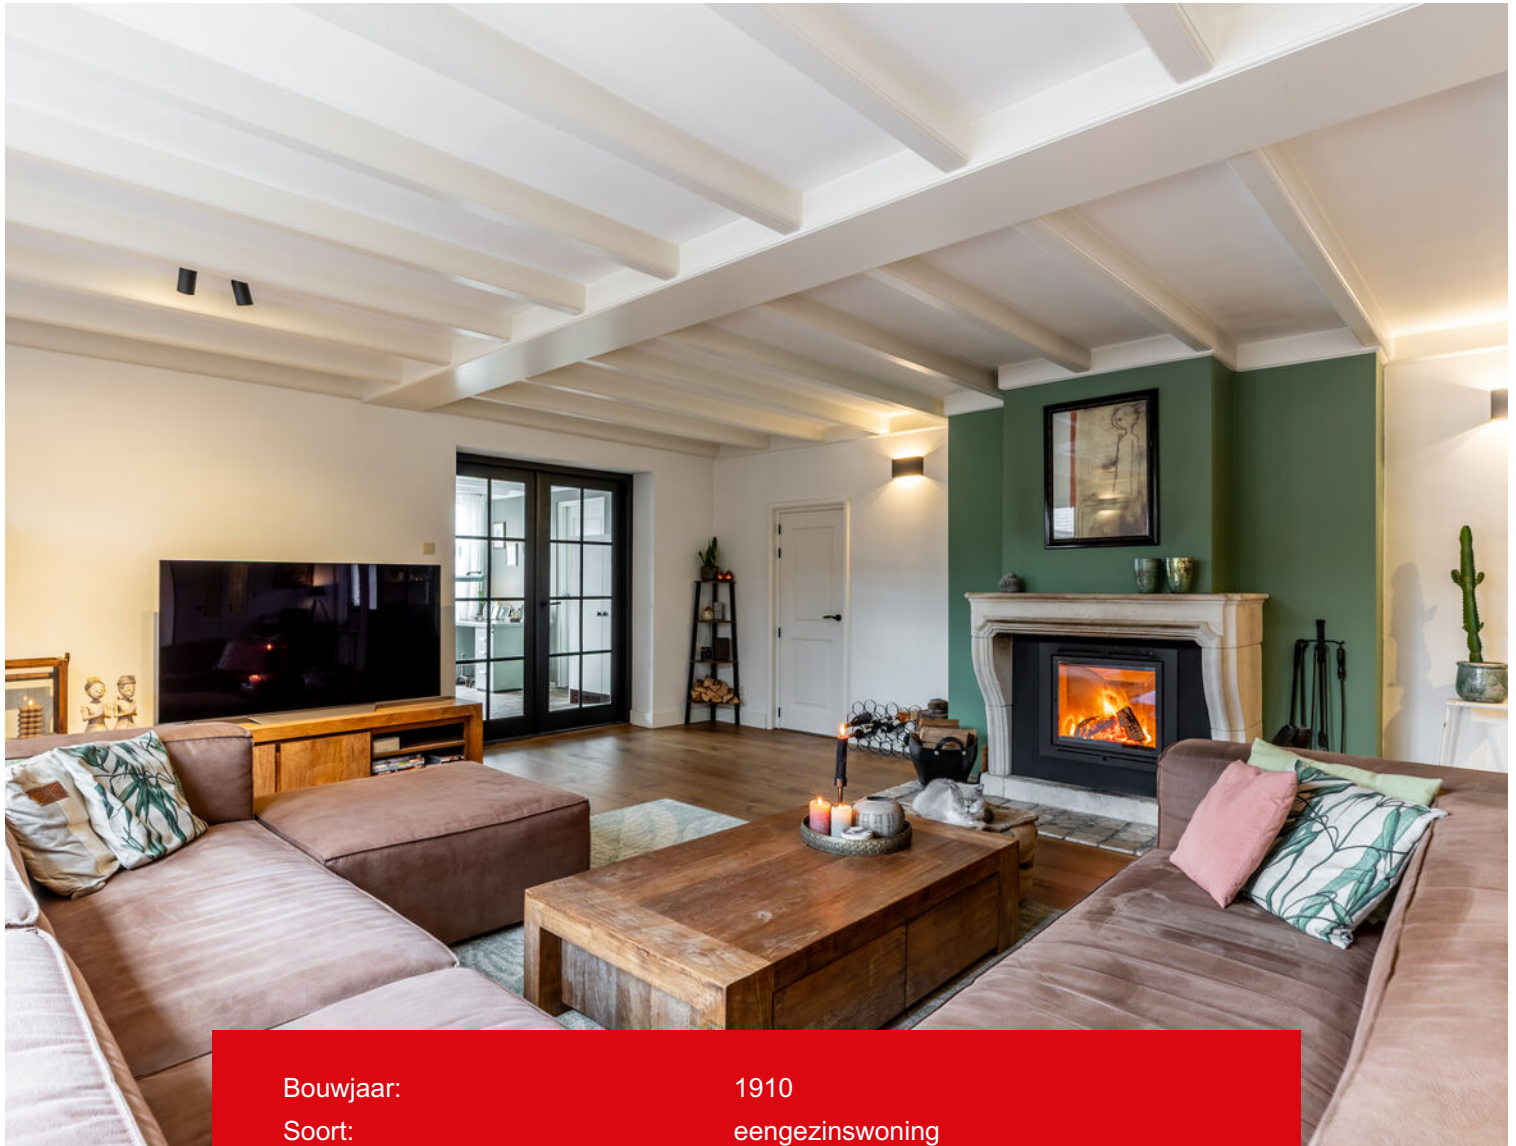

|                                |                        |
|--------------------------------|------------------------|
| Bouwjaar:                      | 1910                   |
| Soort:                         | eengezinswoning        |
| Kamers:                        | 5                      |
| Inhoud:                        | 871 m <sup>3</sup>     |
| Woonoppervlakte:               | 222 m <sup>2</sup>     |
| Perceeloppervlakte:            | 440 m <sup>2</sup>     |
| Overige inpandige ruimte:      | 26 m <sup>2</sup>      |
| Gebouw gebonden buiten ruimte: | 31 m <sup>2</sup>      |
| Verwarming:                    | c.v.-ketel, houtkachel |



# Omschrijving

Zoekt u een unieke woonplek waar comfort, historie en natuur perfect samenkomen? Deze meer dan 100 jaar oude, vrijstaande boerderij aan het historische Kerkplein biedt u die ideale mix.

De woning (222 m<sup>2</sup>) beschikt over een riant buitenverblijf met zwembad en zit daarnaast vol met authentieke kenmerken zoals glas-inloodramen, originele balken, een grote schouw, een leefkeuken en een aparte eetkamer. De woning is door de jaren heen flink gerenoveerd, denk aan professioneel schilderwerk binnen en buiten, nieuwe eikenhouten vloer in de woonkamer, dakisolatie en nieuwe bitumineuze dakbedekking op het platte dak met daarop 21 zonnepanelen. Parkeren kunt u altijd op eigen terrein, op de oprit of in de garage.

Het gezellige centrum met al haar voorzieningen en het dorpsplein van Oostvoorne bevinden zich op loopafstand. Bovendien liggen het openbaar vervoer, scholen, speelveld, sportaccommodaties en uitvalswegen om de hoek.

## INDELING

Begane grond:

Je wordt verwelkomd in een ruime en karakteristieke hal. Hier bevinden zich een toilet en een handige kastenwand waarin CV (2022) en o.a. elektra zijn weggewerkt. Eén detail pakt meteen je aandacht: het sfeervolle boerenbinnenraam met zicht op de ruime leefkeuken. De keuken, waar je vanuit het keukenraam uitkijkt op de oude dorpskerk, heeft een handgemaakt eiken keukenblok en is onder andere voorzien van een 6-pits gasfornuis met wokbrander, grote oven, vaatwasser, koelkast en magnetron.

Het geheel is afgewerkt met een dik granieten werkblad.

Je gerechten serveer je direct aan de keukentafel of in de aparte eetkamer. De eetkamer grenst aan de achtertuin en is de ideale plek voor lang tafelen.

Een pluspunt aan deze woning is de 'walk-in-fridge': een zeer praktische, koele afsluitbare inpandige ruimte voor al je voorraad, een vriezer en een extra (wijn) koelkast.

In de koude wintermaanden is het heerlijk thuis komen in de riante woonkamer met eikenhouten vloer, waar de houtkachel zorgt voor een warme sfeer. En hoewel het huis groot is, blijft de energie-gasrekening gemiddeld genomen over het jaar laag. Dit komt mede door de 21 zonnepanelen op het platte dak van de aanbouw.

Op de begane grond bevinden zich ook nog een zeer ruime garage met elektrische op afstand bedienbare sectionaaldeur en een loopdeur naar de tuin, een aparte kamer voor de wasmachine en de droger en nog een extra ruimte waar twee opbergkasten zijn en een kamer die momenteel in gebruik is als kantoor-en sportkamer. Deze kamer heeft een loopdeur naar de tuin.

#### Tuin:

Van het vroege voorjaar tot laat in de herfst leef je hier buiten, de grote overkapping/veranda biedt een fijne zithoek, een bar en een buitenkeuken (ter overname). De mediterrane tuin ruikt heerlijk naar rozemarijn en lavendel en er staat een bijna 200 jaar oude olijfboom. Verder vind je er een heerlijk zwembad. Het

zwembad heeft een warmtepomp, verlichting en een ingebouwde trap en bank, wat de ideale plek is om met een drankje te genieten in de zon.

Omdat de tuin op het zuidwesten ligt, heb je die hier volop. Momenteel is het zwembad in winterstand, kunt u zien op de foto's. Verder is er een buitendouche en aan de achterzijde van de woning een elektrisch bedienbaar zonnescherm.

#### Verdieping:

Boven is ingedeeld voor comfort en flexibiliteit.

Nu zijn er twee zeer ruime slaapkamers, beide met hoge nok en de authentieke balken in het zicht. De 'master bedroom' is echt de eyecatcher met een luxe hotel-chique sfeer, mede door de stijlvolle inloop-regendouche en een prachtig vrijstaand bad met uitzicht op de (sterren)hemel via de twee grote dakramen die elektrisch te besturen zijn en een regensensor hebben. Tevens een op maat gemaakt meubel met twee waskommen. Aan de andere zijde in de ruimte is de inloop kledingkast.

De tweede kamer is nu een logeer-en werkkamer, maar deze grote ruimte kan makkelijk gesplitst worden in twee goede (kinder)slaapkamers. Voor extra gemak is er op deze verdieping een apart toilet en een extra badkamer. De gehele verdieping is voorzien van de authentieke plankenvloer.



In dit huis woon je midden in een stijlvolle badplaats, met goede bereikbaarheid van o.a Rotterdam en Den Haag.

Heb je zin in een frisse ochtendwandeling? Je hoeft maar één minuut te lopen en je staat in het mooie Mildenburgbos, dat letterlijk om de hoek ligt. De straat, het Kerkplein, is recent helemaal gerenoveerd, met parkeergelegenheid en nieuw groen.

Begint je hart sneller te kloppen door deze unieke woning? Maak dan snel een afspraak voor een bezichtiging.


Wij behartigen de belangen van de verkopende partij.

Neem uw eigen NVM aankoop servicemakelaar mee!




Alle verstrekte informatie moet beschouwd worden als uitnodiging tot het doen van een bod of om in onderhandeling te treden.


Er kunnen geen rechten worden ontleend aan deze woninginformatie.




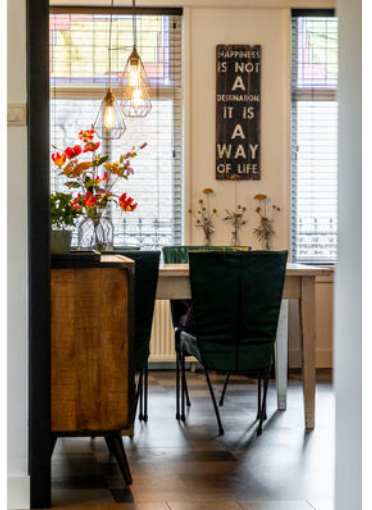




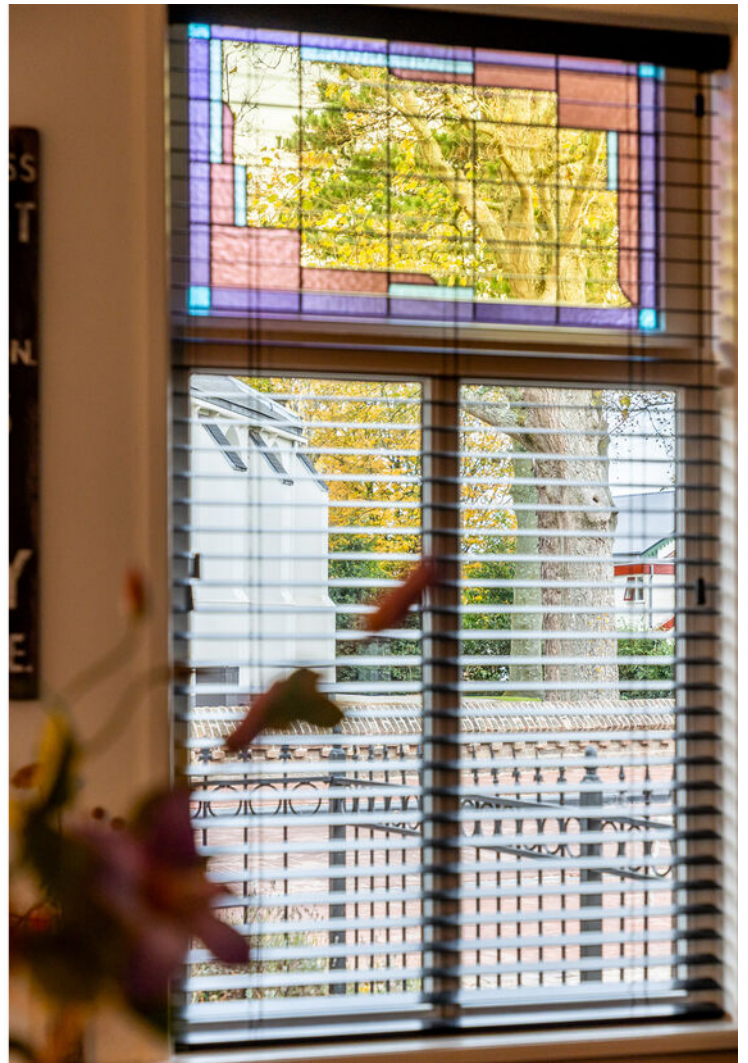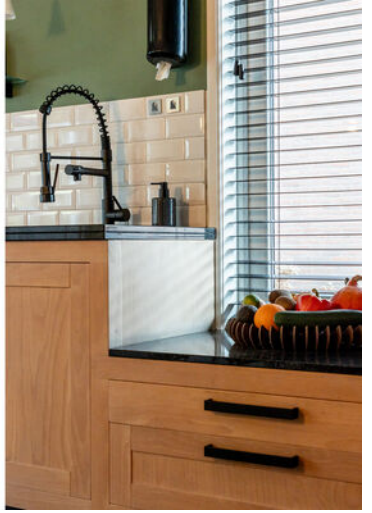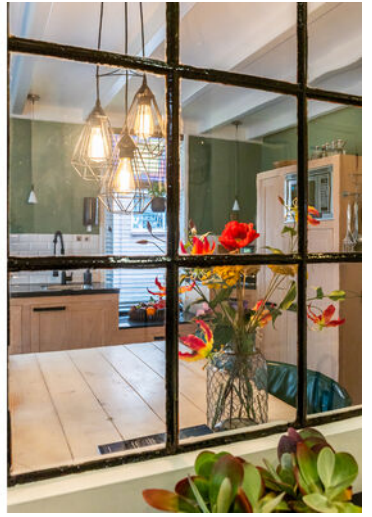

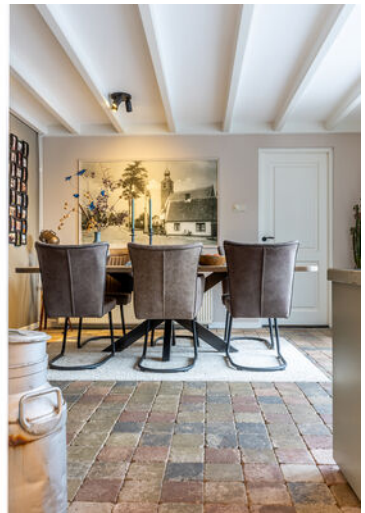


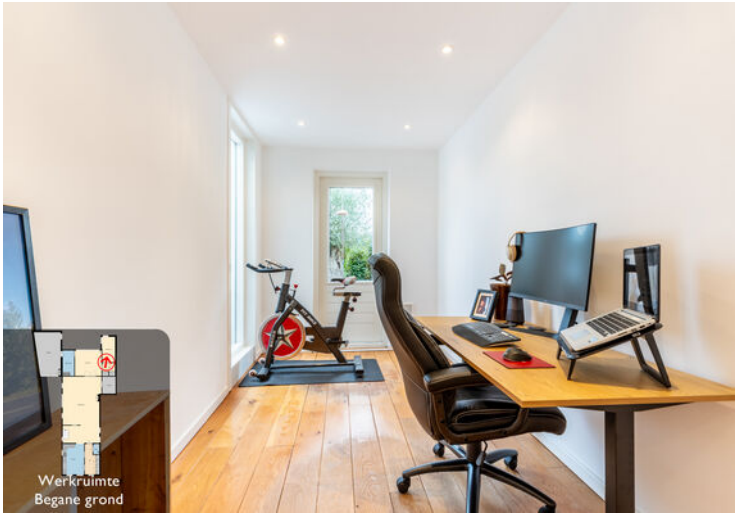

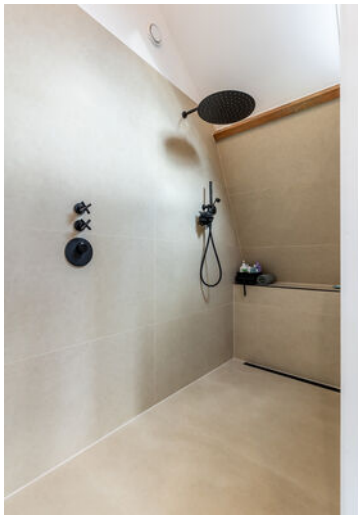



Slaapkamer  
1e etage

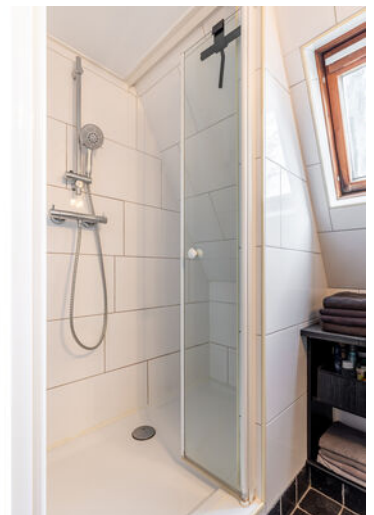













# Plattegrond

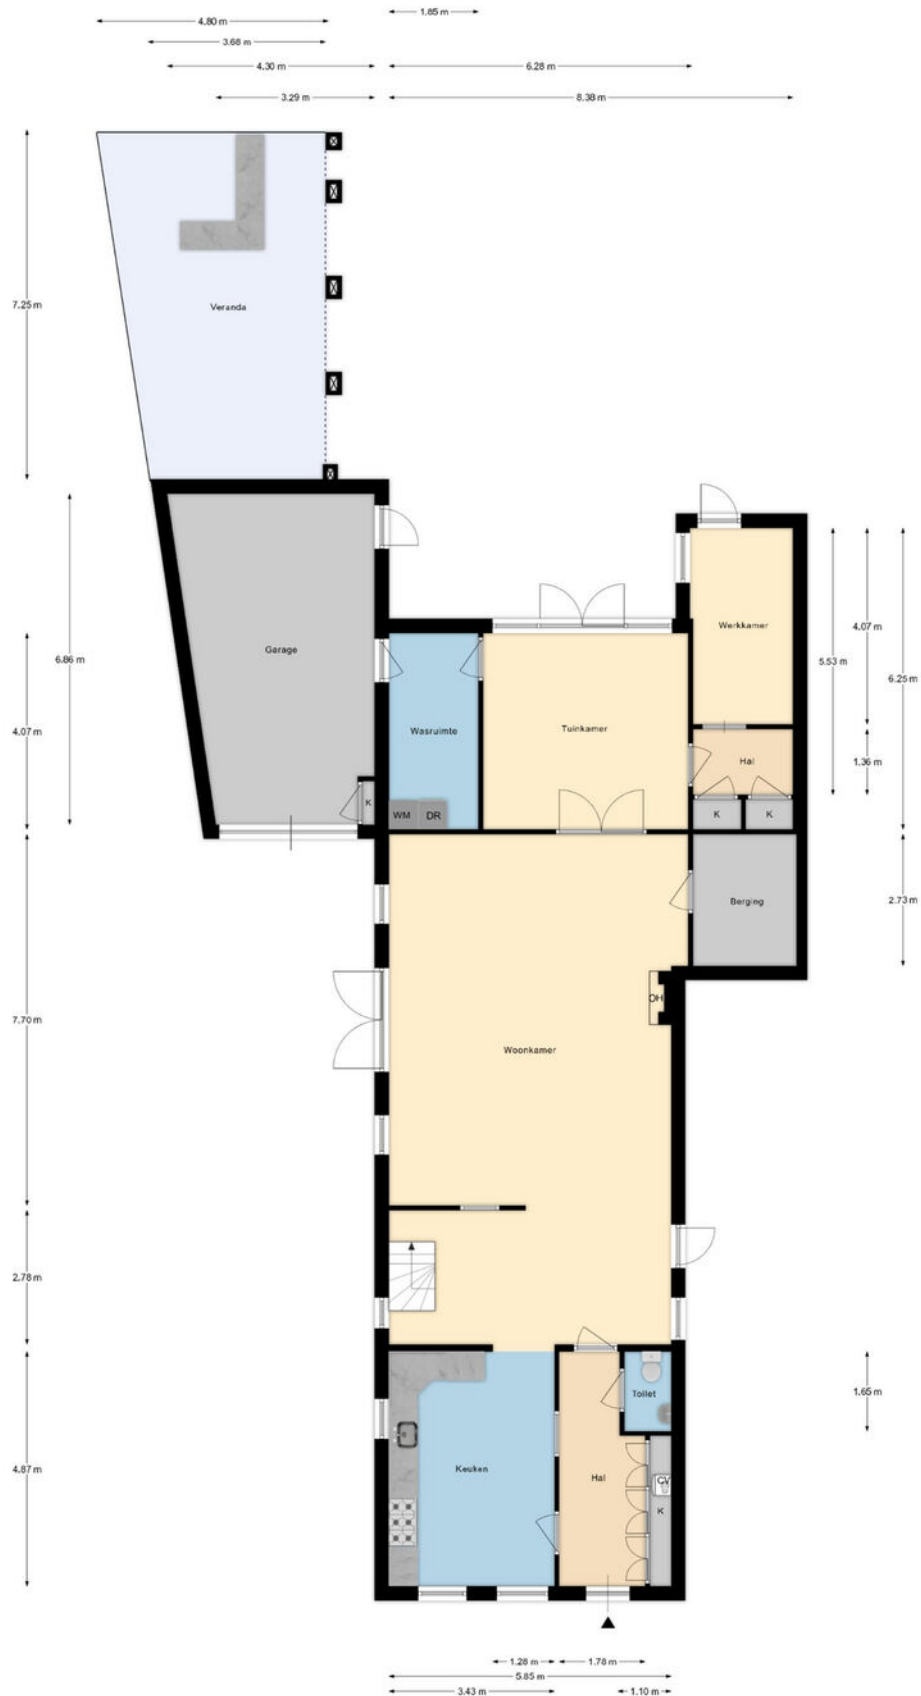

Begane Grond

# Plattegrond

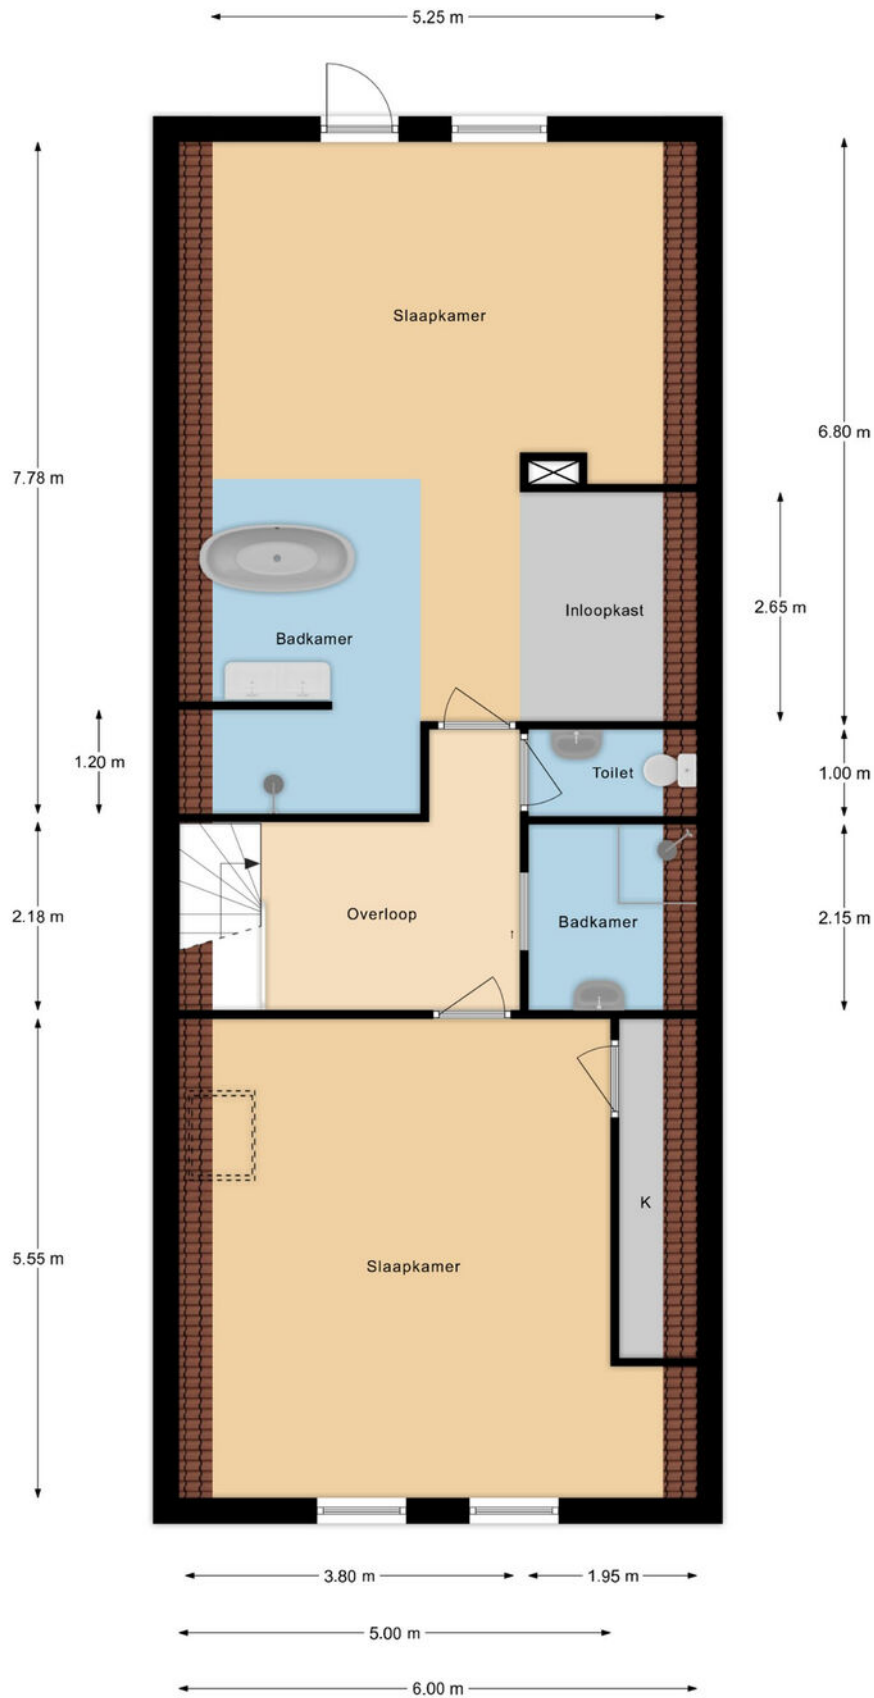

Verdieping

# Kadastrale kaart

Kadastrale kaart

Uw referentie: ---




|       |                            |                     |                                                                                       |            |
|-------|----------------------------|---------------------|---------------------------------------------------------------------------------------|------------|
| 12345 | Deze kaart is noordgericht | Schaal 1: 500       |  |            |
| 25    | Perceelnummer              | Kadastrale gemeente |                                                                                       | Oostvoorne |
|       | Huisnummer                 | Sectie              |                                                                                       | A          |
|       |                            | Perceel             |                                                                                       | 5064       |

Voor een eensluitend uittreksel, geleverd op 14 augustus 2025  
De bewaarder van het kadaster en de openbare registers

Aan dit uittreksel kunnen geen betrouwbare maten worden ontleend.  
De Dienst voor het kadaster en de openbare registers behoudt zich de intellectuele eigendomsrechten voor, waaronder het auteursrecht en het databankenrecht.

# Locatie op de kaart

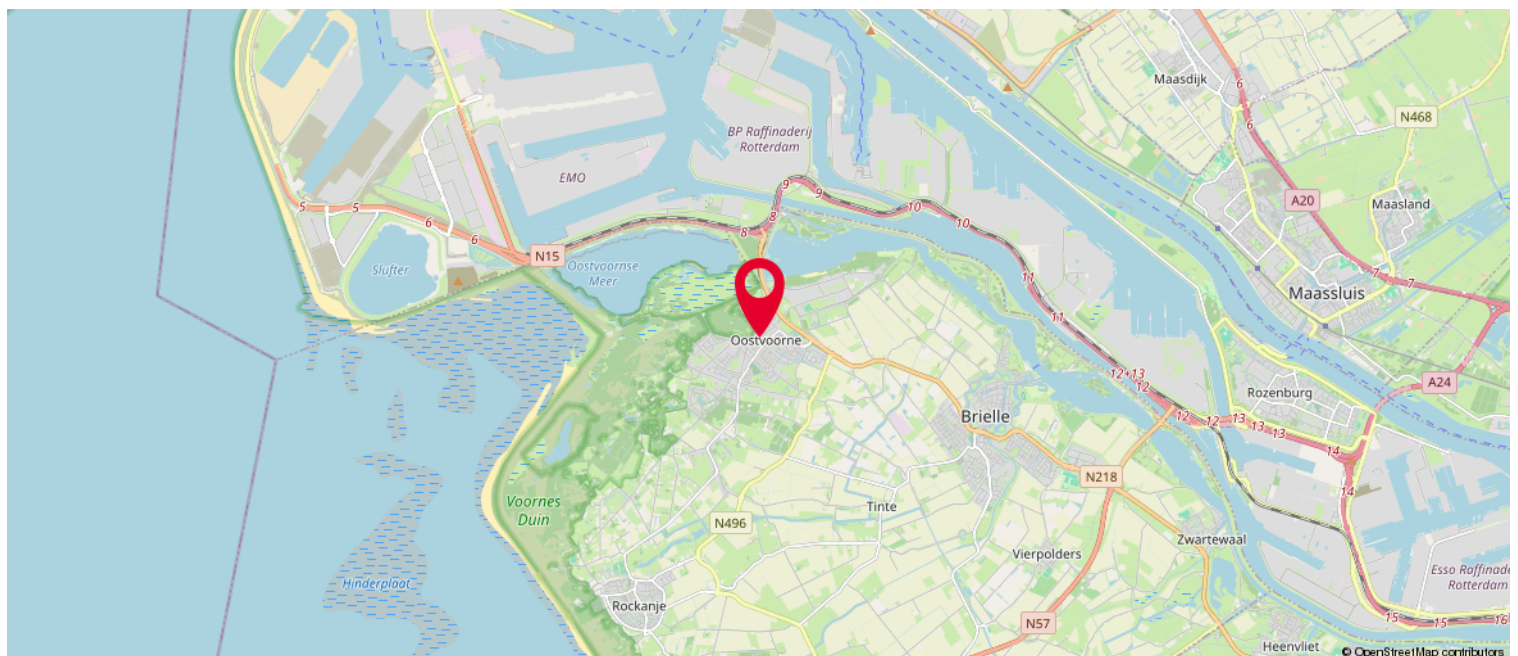

# Lijst van zaken

|                                          | Blijft achter | Gaat mee | Ter overname |
|------------------------------------------|---------------|----------|--------------|
| <b>Woning - Interieur</b>                |               |          |              |
| Houtkachel                               | X             |          |              |
| Designradiator(en)                       | X             |          |              |
| Radiatorafwerking                        | X             |          |              |
| Verlichting, te weten                    |               |          |              |
| - inbouwspots/dimmers                    | X             |          |              |
| - opbouwspots/armaturen/lampen/dimmers   |               |          | X            |
| - losse (hang)lampen                     |               |          | X            |
|                                          |               |          |              |
| (Losse)kasten, legplanken, te weten      |               |          |              |
| - Legplanken overkapping                 |               | X        |              |
|                                          |               |          |              |
| Raamdecoratie/zonwering binnen, te weten |               |          |              |
| - gordijnrails                           | X             |          |              |
| - gordijnen                              | X             |          |              |
| - vitrages                               | X             |          |              |
| - rolgordijnen                           | X             |          |              |
| - jaloezieën                             |               |          | X            |
|                                          |               |          |              |
| Vloerdecoratie, te weten                 |               |          |              |
| - parketvloer                            | X             |          |              |
| - houten vloer(delen)                    | X             |          |              |
| - plavuizen                              | X             |          |              |
|                                          |               |          |              |
| <b>Woning - Keuken</b>                   |               |          |              |
| Keukenblok (met bovenkasten)             | X             |          |              |
| Keuken (inbouw)apparatuur, te weten      |               |          |              |
| - (gas)fornuis                           | X             |          |              |
| - afzuigkap                              | X             |          |              |
| - magnetron                              | X             |          |              |
| - oven                                   | X             |          |              |
| - koelkast                               | X             |          |              |
| - vaatwasser                             | X             |          |              |
|                                          |               |          |              |
| <b>Woning - Sanitair/sauna</b>           |               |          |              |
| Toilet met de volgende toebehoren        |               |          |              |
| - toilet                                 | X             |          |              |
| - toiletrolhouder                        | X             |          |              |

# Lijst van zaken

|                                                                     | Blijft achter | Gaat mee | Ter overname |
|---------------------------------------------------------------------|---------------|----------|--------------|
| - toiletborstel(houder)                                             | X             |          |              |
| - fontein                                                           | X             |          |              |
| Badkamer met de volgende toebehoren                                 |               |          |              |
| - ligbad                                                            | X             |          |              |
| - douche (cabine/scherm)                                            | X             |          |              |
| - wastafel                                                          | X             |          |              |
| - wastafelmeubel                                                    | X             |          |              |
| - toilet                                                            | X             |          |              |
| - toiletrolhouder                                                   | X             |          |              |
| - toiletborstel(houder)                                             | X             |          |              |
| <b>Woning - Extérieur/installaties/veiligheid/ energiebesparing</b> |               |          |              |
| (Voordeur)bel                                                       | X             |          |              |
| (Veiligheids)sloten en overige inbraakpreventie                     | X             |          |              |
| Rookmelders                                                         | X             |          |              |
| (Klok)thermostaat                                                   | X             |          |              |
| Zonwering buiten                                                    | X             |          |              |
| Telefoonaansluiting/internetaansluiting                             | X             |          |              |
| Zonnepanelen                                                        | X             |          |              |
| Warmwatervoorziening, te weten                                      |               |          |              |
| - CV-installatie                                                    | X             |          |              |
| <b>Tuin - Inrichting</b>                                            |               |          |              |
| Tuinaanleg/bestrating                                               | X             |          |              |
| Beplanting                                                          | X             |          |              |
| <b>Tuin - Verlichting/installaties</b>                              |               |          |              |
| Buitenverlichting                                                   | X             |          |              |
| <b>Tuin - Overig</b>                                                |               |          |              |
| Overige tuin, te weten                                              |               |          |              |
| - (sier)hek                                                         | X             |          |              |
| - Buitenkeuken                                                      |               |          | X            |

# NVM Vragenlijst

## Bijzonderheden 1 A.

|   |     |
|---|-----|
| Zijn er nadat u het perceel in eigendom hebt gekregen nog andere, eventuele aanvullende notariële of onderhandse akten opgesteld met betrekking tot het perceel? | Nee |
|---|-----|

Zo ja, welke?

## Bijzonderheden 1 B.

|   |    |
|---|----|
| Zijn er mondelinge of schriftelijke afspraken gemaakt over aangrenzende percelen?<br>(Denk hierbij aan regelingen voor het gebruik van een poort, schuur, garage, tuin, overeenkomsten met meerdere burens, toezeggingen, erfafscheidingen.) | Ja |
|---|----|

|                        |                                       |
|------------------------|---------------------------------------|
| Zo ja, welke zijn dat? | Toekenning snippergroen voortuin 21m2 |
|------------------------|---------------------------------------|

## Bijzonderheden 1 C.

|   |    |
|---|----|
| Wijken de huidige terreinafscheidingen af van de kadastrale eigendomsgrenzen?<br>(Denk hierbij ook aan strookjes grond van de gemeente die u in gebruik heeft, of grond van u die gebruikt wordt door de burens.) | Ja |
|---|----|

|                                       |                                                        |
|---------------------------------------|--------------------------------------------------------|
| Zo ja, waaruit bestaat die afwijking? | 21m2 voortuin schriftelijk toegewezen als snippergroen |
|---------------------------------------|--------------------------------------------------------|

## Bijzonderheden 1 D.

|   |     |
|---|-----|
| Is een gedeelte van de woning, schuur, garage of schutting gebouwd op grond van de burens of andersom? | Nee |
|---|-----|

Zo ja, graag nader toelichten:

## Bijzonderheden 1 E.

|                                      |     |
|--------------------------------------|-----|
| Heeft u grond van derden in gebruik? | Nee |
|--------------------------------------|-----|

Zo ja, welke grond?

## Bijzonderheden 1 F.

# NVM Vragenlijst

Rusten er 'bijzondere lasten en beperkingen' op de woning en/of het perceel? (Bijzondere lasten en beperkingen kunnen privaatrechtelijke beperkingen zijn zoals (lijdende) erfdienstbaarheden (bijvoorbeeld een recht van overpad), kwalitatieve verplichtingen, kettingbedingen, vruchtgebruik, voorkeursrecht (bijvoorbeeld een eerste recht van koop), opstalrecht, erfpacht, huurkoop. Het kan ook gaan om publiekrechtelijke beperkingen zoals een aanschrijving van de gemeente in het kader van een illegale verbouwing)

Ja

Zo ja, welke?

recht van overpad naar garage

Bijzonderheden 1 G.

Is de Wet voorkeursrecht gemeenten van toepassing?

Nee

Bijzonderheden 1 H.

Is er een anti-speculatiebeding en/of zelfbewoningsplicht van toepassing op de woning?

Nee

Zo ja, hoe lang nog?

Bijzonderheden 1 I.

Is er sprake van een beschermd stads- of dorpsgezicht of loopt er een procedure tot aanwijzing daartoe?

Nee

Is er sprake van een gemeentelijk-, provinciaal- of rijksmonument of loopt er een procedure tot aanwijzing daartoe?

Nee

Is er volgens het bestemmingsplan sprake van een beeldbepalend of karakteristiek object?

Nee

Bijzonderheden 1 J.

Is er sprake (geweest) van ruilverkaveling?

Nee

Zo ja, moet u hiervoor ruilverkavelingsrente betalen?

Zo ja, hoeveel en voor hoe lang? Bedrag:

# NVM Vragenlijst

Duur:

Bijzonderheden 1 K.

Is er sprake van onteigening? Nee

Bijzonderheden 1 L.

Is de woning of de grond geheel of gedeeltelijk verhuurd of bij anderen in gebruik? Nee

Zo ja: Is er een huurcontract/  
gebruiksovereenkomst?

Indien er geen contract of overeenkomst is,  
beschrijf hieronder wat (mondeling) met de  
huurder/ gebruiker is afgesproken:

Welk gedeelte is verhuurd/ in gebruik gegeven?

Welke delen vallen onder gezamenlijk gebruik?

Welke zaken zijn van de huurder en mag hij  
verwijderen bij ontruiming?  
(Bijvoorbeeld geiser, keuken, lampen.)

Heeft de huurder een waarborgsom gestort?

Zo ja, hoeveel?

Heeft u nog andere afspraken met de huurders  
gemaakt?

Zo ja, welke?

Bijzonderheden 1 M.

Is er over de woning een geschil/procedures  
gaande, al dan niet bij de rechter,  
huurcommissie of een andere instantie?  
(bijvoorbeeld onteigening/kwesties met burens,  
zoals erfdienstbaarheden, recht van overpad,  
erfafscheidingen e.d.)

Zo ja, welke is/zijn dat?

Bijzonderheden 1 N.

Is er bezwaar gemaakt tegen de  
waardebeschikking WOZ? Nee

Zo ja, toelichting:

# NVM Vragenlijst

Bijzonderheden 1 O.

Zijn er door de overheid of nutsbedrijven verbeteringen of herstellingen voorgeschreven of aangekondigd die nog niet naar behoren zijn uitgevoerd?

Ja

Zo ja, welke?

Watermeter wordt naar binnen verplaatst door- en op kosten van Evides in december 2025

Bijzonderheden 1 P.

Zijn er in het verleden subsidies of premies verstrekt die bij verkoop van de woning voor een deel kunnen worden teruggevorderd?

Nee

Zo ja, welke?

Bijzonderheden 1 Q.

Is de woning onbewoonbaar verklaard of in het verleden ooit onbewoonbaar verklaard geweest?

Nee

Zo ja, waarom?

Bijzonderheden 1 R.

Is er bij verkoop sprake van een omzetbelastingheffing?  
(Bijvoorbeeld omdat het een voormalig bedrijfsonroerendgoed is, of een woning met praktijkgedeelte, of omdat u pas ingrijpend verbouwd hebt.)

Nee

Zo ja, waarom?

Bijzonderheden 1 S.

Hoe gebruikt u de woning nu? (Bijvoorbeeld woning, praktijk, winkel, opslag)

Woning

Is dat gebruik volgens de gemeente toegestaan?

Ja

Zo nee, heeft de gemeente dit strijdige gebruik wel eens bij u aangekaart?

# NVM Vragenlijst

Hoe heeft de gemeente dit strijdige gebruik bij u aangekaart?

Gevels 2 A.

Is er sprake (geweest) van vochtdoorslag of aanhoudend vochtige plekken op de gevels? Nee

Zo ja, waar?

Gevels 2 B.

Zijn er (gerepareerde) scheuren/ beschadigingen in/aan de gevels aanwezig? Nee

Zo ja, waar? rechter kant

Gevels 2 C.

Zijn de gevels tijdens de bouw geïsoleerd? Niet bekend

Zo nee, zijn de gevels daarna (deels) geïsoleerd? Ja

Zo ja, wanneer heeft de isolatie van de gevels plaatsgevonden en met welk isolatiemateriaal? niet bekend

Heeft u een certificaat of bewijs van het na-isoleren? Nee

Is er sprake van volledige isolatie? Ja

Zo nee, welke delen van de gevels zijn er niet geïsoleerd?

Gevels 2 D.

Zijn de gevels ooit gereinigd? Niet bekend

Zo ja, volgens welke methode en wanneer? .

Dak(en) 3 A.

Hoe oud zijn de daken ongeveer? Platte daken: nieuw bitumen 2022

Overige daken: niet bekend

Dak(en) 3 B.

Heeft u last van daklekkages (gehad)? Nee

# NVM Vragenlijst

Zo ja, waar?

Dak(en) 3 C.

Zijn er in het verleden gebreken geconstateerd aan de dakconstructie zoals scheve, doorbuigende, krakende, beschadigde en/of aangetaste dakdelen?

Nee

Zo ja, waar?

Dak(en) 3 D.

Heeft u het dak al eens (gedeeltelijk) laten vernieuwen c.q. laten repareren?

Nee

Zo ja, welk (gedeelte van het) dak en waarom?

Dak(en) 3 E.

Is het dak tijdens de bouw geïsoleerd? Platte daken:

Niet bekend

Overige daken:

Ja

Zo nee, is het dak daarna geïsoleerd? Platte daken:

Overige daken:

Zo ja, wanneer heeft de isolatie plaatsgevonden en met welk isolatiemateriaal?

2017

Heeft u een certificaat of bewijs van het na-isoleren?

Nee

Is er sprake van volledige isolatie? Platte daken:

Niet bekend

Overige daken:

Ja

Zo nee, welke delen zijn er niet geïsoleerd?

.

Dak(en) 3 F.

Zijn de regenwaterafvoeren lek of verstopt?

Nee

Zo ja, toelichting:

Dak(en) 3 G.

Zijn de dakgoten lek of verstopt?

Nee

# NVM Vragenlijst

Zo ja, toelichting:

Kozijnen, ramen en deuren 4 A.

|   |                   |
|---|-------------------|
| Van welk materiaal zijn de buitenkozijnen gemaakt?<br>(bijvoorbeeld hout, kunststof of aluminium of een andersoortig materiaal) | hout en kunststof |
|---|-------------------|

Kozijnen, ramen en deuren 4 B.

|                                                                              |              |
|------------------------------------------------------------------------------|--------------|
| Wanneer zijn de buitenkozijnen, ramen en deuren voor het laatst geschilderd? | 2021 en 2025 |
|------------------------------------------------------------------------------|--------------|

|                                                  |    |
|--------------------------------------------------|----|
| Is dit gebeurd door een erkend schildersbedrijf? | Ja |
|--------------------------------------------------|----|

|                  |                         |
|------------------|-------------------------|
| Zo ja, door wie? | Hof schilders Rotterdam |
|------------------|-------------------------|

Kozijnen, ramen en deuren 4 C.

|                                          |    |
|------------------------------------------|----|
| Functioneren alle scharnieren en sloten? | Ja |
|------------------------------------------|----|

Zo nee, toelichting:

Kozijnen, ramen en deuren 4 D.

|                                                                  |    |
|------------------------------------------------------------------|----|
| Zijn voor alle afsluitbare deuren, ramen etc. sleutels aanwezig? | Ja |
|------------------------------------------------------------------|----|

Zo nee, voor welke deuren, ramen etc. niet?

Kozijnen, ramen en deuren 4 E.

|                                        |    |
|----------------------------------------|----|
| Is er sprake van isolerende beglazing? | Ja |
|----------------------------------------|----|

|   |               |
|---|---------------|
| Zo ja, welk type glas?<br>(bijvoorbeeld HR, HR+, HR++ of HR+++, zie de glassponning waarin doorgaans staat vermeld welke type glas er is geplaatst) | Verschillende |
|---|---------------|

|                                                            |    |
|------------------------------------------------------------|----|
| Is er sprake van isolerende beglazing in de gehele woning? | Ja |
|------------------------------------------------------------|----|

Zo nee, welke ramen zijn niet geïsoleerd?

Kozijnen, ramen en deuren 4 F.

|   |     |
|---|-----|
| Is er bij de isolerende beglazing sprake van condensvorming tussen het glas?<br>(Denk aan lekkende ruiten.) | Nee |
|---|-----|

# NVM Vragenlijst

Zo ja, waar?

Vloeren, plafonds en wanden 5 A.

Is er sprake (geweest) van vochtdoorslag of optrekkend vocht op de vloeren, plafonds en/of wanden?

Nee

Zo ja, waar?

Vloeren, plafonds en wanden 5 B.

Is er sprake (geweest) van schimmelvorming op de vloeren, plafonds en/of wanden?

Nee

Zo ja, waar?

Vloeren, plafonds en wanden 5 C.

Zijn er (gerepareerde) of (verborgen) scheuren en/of beschadigingen in/aan vloeren, plafonds en/of wanden aanwezig?

Ja

Zo ja, waar?

hal/keuken

Vloeren, plafonds en wanden 5 D.

Hebben zich in het verleden problemen voorgedaan met de afwerkingen? (Bijvoorbeeld loszittend tegelwerk, loslatend behang of spuitwerk, holklinkend of loszittend stucwerk, etc.)

Nee

Zo ja, waar?

Vloeren, plafonds en wanden 5 E.

Is er sprake (geweest) van gebreken aan de vloerconstructie, zoals scheve, doorbuigende, krakende, beschadigde en/of aangetaste vloerdelen?

Nee

Zo ja, waar?

Vloeren, plafonds en wanden 5 F.

Is er sprake van vloerisolatie?

Nee

# NVM Vragenlijst

Zo ja, wanneer heeft de isolatie van de vloer plaatsgevonden en met welk isolatiemateriaal?

Heeft u een certificaat of bewijs van het na-isoleren?

Is er sprake van volledige isolatie? Ja

Zo nee, welke delen zijn er niet geïsoleerd?

Fundering, kruipruimte en kelder 6 A.

Is er sprake (geweest) van gebreken aan de fundering? Nee

Zo ja, waar?

Fundering, kruipruimte en kelder 6 B.

Is de kruipruimte toegankelijk? Nee

Is de kruipruimte droog? Ja

Zo nee of meestal, toelichting:

Fundering, kruipruimte en kelder 6 C.

Is er sprake van vochtdoorslag door de kelderwand? Nee

Zo ja of soms, toelichting:

Fundering, kruipruimte en kelder 6 D.

Is de grondwaterstand in de afgelopen jaren waarneembaar gewijzigd of is er sprake van wateroverlast geweest? Nee

Zo ja, heeft dit tot problemen geleid in de vorm van water in de kruipruimte c.q. kelder?

Zo nee, tot wat voor andere problemen heeft dit geleid?

Installaties 7 A.

# NVM Vragenlijst

Wat voor warmte-installatie(s) is/zijn er aanwezig in de woning?  
(bijvoorbeeld cv-installatie, WTW-systeem, WKO-systeem, (hybride) warmtepomp, airconditioning, zonneboiler, elektrische boiler, pelletkachel dan wel een andere installatie)

CV, hout kachel

Is/zijn de installatie(s) eigendom?

Ja

Zo nee, toelichting:  
(bijvoorbeeld de installatie(s) is/ zijn gehuurd of geleased. Tevens huur-/leaseprijs vermelden)

Merk van de installatie(s):

Remeha

Type(nummer) van de installatie(s):

Tzerra ACE 39c (CW5)

Installatiedatum van de installatie(s):

1-7-2022

Op welke datum is/zijn deze installatie(s) voor het laatst onderhouden?

27-9-2024

Is het onderhoud uitgevoerd door een erkend bedrijf?

Ja

Zo ja, door wie?

VMB Installatietechniek

## Installaties 7 B.

Zijn er de afgelopen tijd zaken opgevallen ten aanzien van de installatie(s)?  
(bijvoorbeeld de cv-installatie moet meer dan 1 keer per jaar bijgevuld worden of de installatie functioneert niet goed)

Nee

Zo ja, wat is u opgevallen?

## Installaties 7 C.

Zijn er radiatoren die niet warm worden?

Nee

Zo ja, welke?

## Installaties 7 D.

Zijn er radiatoren of (water)leidingen die lekken?

Nee

Zo ja, waar en welke?

## Installaties 7 E.

# NVM Vragenlijst

Zijn er radiatoren of (water)leidingen die ooit zijn bevroren? Nee

Zo ja, waar?

Installaties 7 F.

Heeft u vloerverwarming in de woning? Nee

Zo ja, betreft dit elektrische vloerverwarming, vloerverwarming met warm water of anders?  
Elektrisch:

warm water:

overig, namelijk

Waar bevindt zich de elektrische vloerverwarming?

Waar bevindt zich de vloerverwarming met warm water?

Waar bevindt zich de overige vloerverwarming?

Installaties 7 G.

Zijn er vertrekken die niet (goed) warm worden? Nee

Zo ja, welke?

Installaties 7 H.

Heeft de woning zonnepanelen die uw eigendom zijn? Ja

Heeft de woning zonnepanelen die worden gehuurd of geleased? Nee

Kan het huurcontract/ leasecontract worden overgenomen door koper? Zo ja, dan overnamecontract opvragen.

Hoeveel zonnepanelen zijn er aanwezig? Aantal: 21

Zo ja, blijven de zonnepanelen achter? Ja

Wat is de capaciteit van één zonnepaneel? (De capaciteit van zonnepanelen wordt uitgedrukt in Wattpiek (Wp). Bijvoorbeeld één zonnepaneel levert 390 Wp. 375Wp

Functioneren alle zonnepanelen? Ja

# NVM Vragenlijst

|   |                                          |
|---|------------------------------------------|
| Wat is het merk/ type van de zonnepanelen?   | Canadian Solar 375 Black Frame           |
| Maakt u gebruik van een app om de opbrengst van de zonnepanelen te bekijken?   | Ja                                       |
| Zo ja, welke?   | Enlighten                                |
| In welk jaar zijn de zonnepanelen geplaatst en door wie? Jaar:   | 2022                                     |
| Installateur:   | Sunleaves                                |
| Is de btw over het aankoopbedrag teruggevraagd van de belastingdienst?   | Ja                                       |
| Hoeveel stroom heeft u het afgelopen jaar opgewekt? Jaar:   | 2025 tm oktober                          |
| Aantal kWh:   | 7.3 MWh                                  |
| Hoe lang zit er nog fabrieksgarantie op de zonnepanelen?   | 22 jaar                                  |
| Zijn de zonnepanelen aangeschaft met subsidie?   | Nee                                      |
| Zo ja, moet de subsidie worden terugbetaald?   |                                          |
| Zo ja, welk bedrag moet worden terugbetaald?   |                                          |
| Installaties 7 I.   |                                          |
| In welk jaar zijn voor het laatst de aanwezige schoorsteenkanalen/rookgasafvoeren geveegd/ gereinigd?                                                                            | 2025                                     |
| Installaties 7 J.   |                                          |
| Wanneer heeft u de aanwezige schoorsteenkanalen voor het laatst gebruikt?   | in gebruik                               |
| Is de trek van aanwezige schoorsteenkanalen goed?   | Ja                                       |
| Installaties 7 K.   |                                          |
| Zijn er onderdelen van de elektrische installatie vernieuwd? (onder de elektrische installatie wordt verstaan alle elektra leidingen/ schakelaars stopcontacten, meterkast e.d.) | Ja                                       |
| Zo ja, wanneer en welke onderdelen?   | deel meterkast bij aanschaf zonnepanelen |
| Zijn er gebreken aan de elektrische installatie?   | Nee                                      |

# NVM Vragenlijst

Zo ja, welke?

Installaties 7 L.

Is er een laadpaal aanwezig voor een elektrische auto? Nee

Zo ja, waar bevindt deze zich?

Blijft deze achter?

Installaties 7 M.

Is er mechanische ventilatie of een soortgelijk systeem aanwezig? Ja

Zo ja, functioneert dit systeem naar behoren? Ja

Zo nee, toelichting:

Wanneer is dit systeem voor het laatst onderhouden? niet bekend

Hoe oud is dit systeem ongeveer? niet bekend

Installaties 7 N.

Is er een domoticsysteem of een soortgelijk systeem aanwezig? (Een domoticsysteem bedient de verwarming, verlichting, verwarming, audio, ventilatie e.d. automatisch) Nee

Zo ja, functioneert dit systeem naar behoren?

Zo nee, toelichting:

Hoe oud is dit systeem ongeveer?

Installaties 7 O.

Zijn er rookmelders op iedere verdieping aanwezig? Ja

Zo ja, hoe oud zijn de rookmelders ongeveer? 8 jaar en recent

Sanitair, riolering en keuken 8 A.

Zijn er beschadigingen aan wastafels, douche, bad, toiletten, gootstenen en kranen? Nee

Zo ja, welke?

# NVM Vragenlijst

## Sanitair, riolering en keuken 8 B.

Hoe oud is de badkamer ongeveer? 1 is 8 jaar, andere onbekend

## Sanitair, riolering en keuken 8 C.

Lopen de afvoeren van wastafels, douche, bad, toiletten, gootstenen en kranen goed door? Ja

Zo nee, welke niet?

## Sanitair, riolering en keuken 8 D.

Is de woning aangesloten op het gemeentelijke riool? Ja

## Sanitair, riolering en keuken 8 E.

Zijn er gebreken (geweest) aan de riolering, zoals breuken, stankoverlast, lekkages, etc.? Nee

Zo ja, welke?

## Sanitair, riolering en keuken 8 F.

Is er een andere voorziening, zoals een septictank, beerput of dergelijk aanwezig? Nee

Zo ja, wat is er aanwezig en hoe dient dit te worden onderhouden?

## Sanitair, riolering en keuken 8 G.

Van welk jaar dateert de keukenopstelling ongeveer? niet bekend

## Sanitair, riolering en keuken 8 H.

Van welk jaar dateert de inbouwapparatuur ongeveer? fornuis + oven ongeveer 5 jaar, rest niet bekend

Functioneert alle inbouwapparatuur? Ja

Zo nee, welk inbouwapparaat functioneert niet?

## Sanitair, riolering en keuken 8 I.

Heeft u een kokend water kraan? (bijvoorbeeld een Quooker kraan of een soortgelijke kraan) Nee

# NVM Vragenlijst

Zo ja, functioneert deze kraan naar behoren en hoe oud is deze kraan ongeveer?

Diversen 9 A.

Wat is het bouwjaar van de woning? ongeveer 1910

Diversen 9 B.

Zijn er asbesthoudende materialen in/op de woning/ bijgebouw(en) aanwezig? (bijvoorbeeld asbest zeil, een asbestplaat die onder en/of achter de CV ketel is geplaatst, asbesthoudend isolatiemateriaal om de verwarmingsbuis, asbesthoudend koord bij oude cv-ketels/ gaskachels, asbestgolfplaten e.d.) Nee

Zo ja, welke en waar?

Diversen 9 C.

Blijft er in de woning zeil achter, al dan niet vastgelijmd, dat is aangeschaft tussen 1955 en 1982? Nee

Diversen 9 D.

Is er sprake van loden leidingen in de woning? Niet bekend

Zo ja, waar?

Diversen 9 E.

Is er een Japanse duizendknoop aanwezig in de tuin? (Een Japanse duizendknoop is een exotische plant, welke moeilijk te verwijderen is. De sterke wortelstokken en stengels van de Japanse duizendknoop zijn in staat om schade te veroorzaken aan gebouwen, leidingen en wegen) Nee

Diversen 9 F.

Is er in puin/asbest afval in de grond/tuin aanwezig? Nee

# NVM Vragenlijst

## Diversen 9 G.

Heeft u elders lekkages gehad? (dus los van het dak/ sanitair/ riolering) Nee

## Diversen 9 H.

Is de grond verontreinigd? Nee

Zo ja, is er een onderzoeksrapport?

Zo ja, heeft de gemeente/provincie een onderzoeks- of saneringsbevel opgelegd?

## Diversen 9 I.

Is er een olietank aanwezig of aanwezig geweest? Nee

Zo ja, is deze gesaneerd/verwijderd?

Als deze is gesaneerd, waar is de olietank op het perceel gesitueerd?

Is er een Kiwa-certificaat aanwezig? N.v.t

## Diversen 9 J.

Is er sprake van overlast door ongedierte in of (rond)om de woning? Nee  
(Denk aan muizen, ratten, kakkerlakken, etc.)

Zo ja, waar?

## Diversen 9 K.

Is de woning aangetast door houtworm, boktor, ander ongedierte of zwam? Nee

Zo ja, waar?

Zo ja, is deze aantasting al eens behandeld?

Zo ja, wanneer?

Zo ja, door welk bedrijf?

## Diversen 9 L.

# NVM Vragenlijst

|   |     |
|---|-----|
| Is er sprake van chlorideschade (betonrot)?<br>(Betonrot komt vooral voor in kruipruimtes van woningen gebouwd tussen 1965 en 1981 die voorzien zijn van betonnen vloerelementen van het merk Kwaaitaal of Manta. Ook andere beton- elementen - bijvoorbeeld balkons - kunnen aangetast zijn) | Nee |
|---|-----|

Zo ja, waar?

Diversen 9 M.

|                                                                              |     |
|------------------------------------------------------------------------------|-----|
| Hebben er verbouwingen en/of aanbouwen plaatsgevonden in en/of om de woning? | Nee |
|------------------------------------------------------------------------------|-----|

Zo ja, welke ver-/aانبouwen?

Zo ja, in welk jaartal?

Zo ja, door welk bedrijf zijn deze uitgevoerd?

Diversen 9 N.

|                                                                                                  |     |
|--------------------------------------------------------------------------------------------------|-----|
| Zijn er verbouwen of uitbreiden uitgevoerd zonder omgevingsvergunning (voorheen bouwvergunning)? | Nee |
|--------------------------------------------------------------------------------------------------|-----|

Zo ja, welke?

Diversen 9 O.

|                                      |     |
|--------------------------------------|-----|
| Is er sprake van glasvezel internet? | Nee |
|--------------------------------------|-----|

Diversen 9 P.

|                                                                                  |    |
|----------------------------------------------------------------------------------|----|
| Bent u in het bezit van een definitief energieprestatiecertificaat/energielabel? | Ja |
|----------------------------------------------------------------------------------|----|

|                     |   |
|---------------------|---|
| Zo ja, welke label? | C |
|---------------------|---|

Vaste lasten 10 A.

|                                                                     |     |
|---------------------------------------------------------------------|-----|
| Hoeveel betaalde u voor de laatste aanslag onroerendezaakbelasting? | 675 |
|---------------------------------------------------------------------|-----|

|                |      |
|----------------|------|
| Belastingjaar? | 2025 |
|----------------|------|

Vaste lasten 10 B.

|                       |        |
|-----------------------|--------|
| Wat is de WOZ-waarde? | 719000 |
|-----------------------|--------|

# NVM Vragenlijst

|           |      |
|-----------|------|
| Peiljaar? | 2024 |
|-----------|------|

## Vaste lasten 10 C.

|                                                               |      |
|---------------------------------------------------------------|------|
| Hoeveel betaalde u voor de laatste aanslag waterschapslasten? | 691  |
| Belastingjaar?                                                | 2025 |

## Vaste lasten 10 D.

|   |      |
|---|------|
| Hoeveel betaalde u voor de laatste aanslag gemeentelijke belastingen? (zoals rioolheffing en afvalstoffenheffing e.d.) | 547  |
| Belastingjaar?   | 2025 |

## Vaste lasten 10 E.

|                                                                          |      |
|--------------------------------------------------------------------------|------|
| Welke voorschotbedragen betaalt u maandelijks aan de nutsbedrijven? Gas: | 200  |
| Elektra:                                                                 | 50   |
| Water:                                                                   | 26   |
| Stadsverwarming:                                                         | 0    |
| Anders:                                                                  | .    |
| Te weten:                                                                | 0    |
| Wat is uw jaarverbruik voor gas/ elektriciteit en water? Gas (m³):       | 1100 |
| Elektriciteit hoog (kWh):                                                | 1100 |
| Elektriciteit laag (kWh):                                                | 1200 |
| Elektriciteit totaal (kWh):                                              | 2300 |
| Water (m3):                                                              | 130  |
| Stadsverwarming (GJ):                                                    | 0    |
| Anders:                                                                  | 0    |
| Met hoeveel bewoners bewoonde u de woning? Aantal:                       | 2    |

## Vaste lasten 10 F.

|                                                                                          |     |
|------------------------------------------------------------------------------------------|-----|
| Zijn er lease- en/of huurkoopcontracten? (Bijvoorbeeld keuken, kozijnen, cv-ketel, etc.) | Nee |
|------------------------------------------------------------------------------------------|-----|

# NVM Vragenlijst

Zo ja, welke?

Zijn deze contracten overdraagbaar op de koper?

Let op! Veel lease- en huurkoopcontracten zijn niet langer overdraagbaar op een koper. Neem hiervoor contact op met de betreffende leverancier.

Hoe lang lopen de contracten nog en wat is de eventuele afkoopsom? Afkoopsom:

Duur:

Vaste lasten 10 G.

|                                                                                 |   |
|---------------------------------------------------------------------------------|---|
| Als er sprake is van erfpacht of opstalrecht hoe hoog is dan de canon per jaar? | 0 |
|---------------------------------------------------------------------------------|---|

|                              |       |
|------------------------------|-------|
| Heeft u alle canons betaald? | N.v.t |
|------------------------------|-------|

|                        |       |
|------------------------|-------|
| Is de canon afgekocht? | N.v.t |
|------------------------|-------|

Zo ja, tot wanneer?

Vaste lasten 10 H.

|                                                                            |    |
|----------------------------------------------------------------------------|----|
| Heeft u alle gemeentelijke belastingen die u verschuldigd bent al betaald? | Ja |
|----------------------------------------------------------------------------|----|

|                                                                                    |     |
|------------------------------------------------------------------------------------|-----|
| Zijn er variabele bedragen voor gemeenschappelijke poorten, inritten of terreinen? | Nee |
|------------------------------------------------------------------------------------|-----|

Zo ja, hoe hoog en waarvoor?

Vaste lasten 10 I.

|                                                                    |     |
|--------------------------------------------------------------------|-----|
| Heeft u, om in de straat te parkeren, een parkeervergunning nodig? | Nee |
|--------------------------------------------------------------------|-----|

Hoeveel parkeervergunningen kunnen er maximaal worden aangevraagd?

Wat zijn de kosten voor deze parkeervergunning(en) per jaar?

Garanties 11 A.

# NVM Vragenlijst

Zijn er lopende onderhoudscontracten en/of  
garantieregelingen overdraagbaar aan de  
koper?  
(Zoals dakbedekking, cv-installatie, dubbele  
beglazing, etc.)

Nee

Zo ja, welke?

Nadere informatie 12 A.

Overige zaken(Overige zaken die de koper naar  
uw mening moet weten)

# Wonen in Oostvoorne

De natuur in Oostvoorne is in één woord overweldigend, bos strand en zee... u heeft het straks allemaal in uw 'achtertuin'. Het Oostvoornse Meer is een van de mooiste recreatiegebieden van Voorne-Putten. En wat zou u denken van het Noordzeestrand?

Bovendien heeft die natuur in elk van de vier jaargetijden z'n aantrekkelijke kanten. Heerlijk in de zomer genieten van de zon op warme dagen in de herfst de eerste bladeren zien vallen. En in de winter de kragen hoog op, wandelend langs de vloedlijn met de wind door uw haren.

Voor liefhebbers van dorps wonen heeft Oostvoorne alles wat u maar zoekt, met al haar voorzieningen en horeca op loopafstand. Bovendien liggen het openbaar vervoer, scholen, speelveld, sportaccommodaties en uitvalswegen om de hoek. Oostvoorne vormt een prima uitvalsbasis voor de haven, industrie, Europoort, Maasvlakte en Botlek en ook Rotterdam en Spijkenisse zijn uitstekend te bereiken.





Op een unieke locatie op het groene Voorne-Putten woont u gevoelsmatig volledig “buiten” maar toch zeer nabij de Randstad. Oostvoorne is een kustplaats omgeven door prachtige begroeide duinen. Het strand is er breed. Populair, onder meer bij kitesurfers doordat de zee hier door de ligging van zandbanken rustig en veilig recreëren mogelijk maakt. Ook kunt u heerlijk wandelen door het Mildenburg bos.

De kern beschikt over alle noodzakelijke voorzieningen zoals een ruim winkelbestand, sportaccommodaties, waaronder een overdekt zwembad. Watersport mogelijkheden genoeg Brielse Meer of het Haringvliet. Oostvoorne en Hellevoetsluis beschikken over goede jachthavens.




# Over ons

Kolpa van der Hoek Makelaars en Taxateurs is in 2020 ontstaan door de samenvoeging van Kolpa Makelaars (sinds 1915) uit Rotterdam en Van der Hoek Makelaars (sinds 1960) uit Voorne-Putten. In zowel 2022 als in 2023 is het werkgebied uitgebreid met de overname van de bekende kantoren Roest Staalduinen Makelaardij & Vijverberg Westland Makelaars, Van Leeuwen Makelaardij en Lafeber Makelaardij. Hierdoor is een allround makelaarskantoor ontstaan met een werkgebied van Rotterdam tot Voorne, van Delft tot Gouda en Reeuwijk.

De inzet voor onze klanten blijft niet onopgemerkt. Zo waren we in 2018, 2019 en 2021 én 2022 de trotse winnaar van een FD Gazellen Award, werden we in vier categorieën genomineerd in de Woningmakelaar van het jaar-verkiezing én hebben we in oktober 2022 een internationale Global Business Award gewonnen, waarbij we zijn uitgeroepen tot 'Meest betrouwbare makelaar van Nederland'.

Wij beschikken over alle denkbare certificeringen en lidmaatschappen. Zo zijn wij aangesloten bij de NVM en zijn wij een 'RICS Regulated Firm'. Firm'.

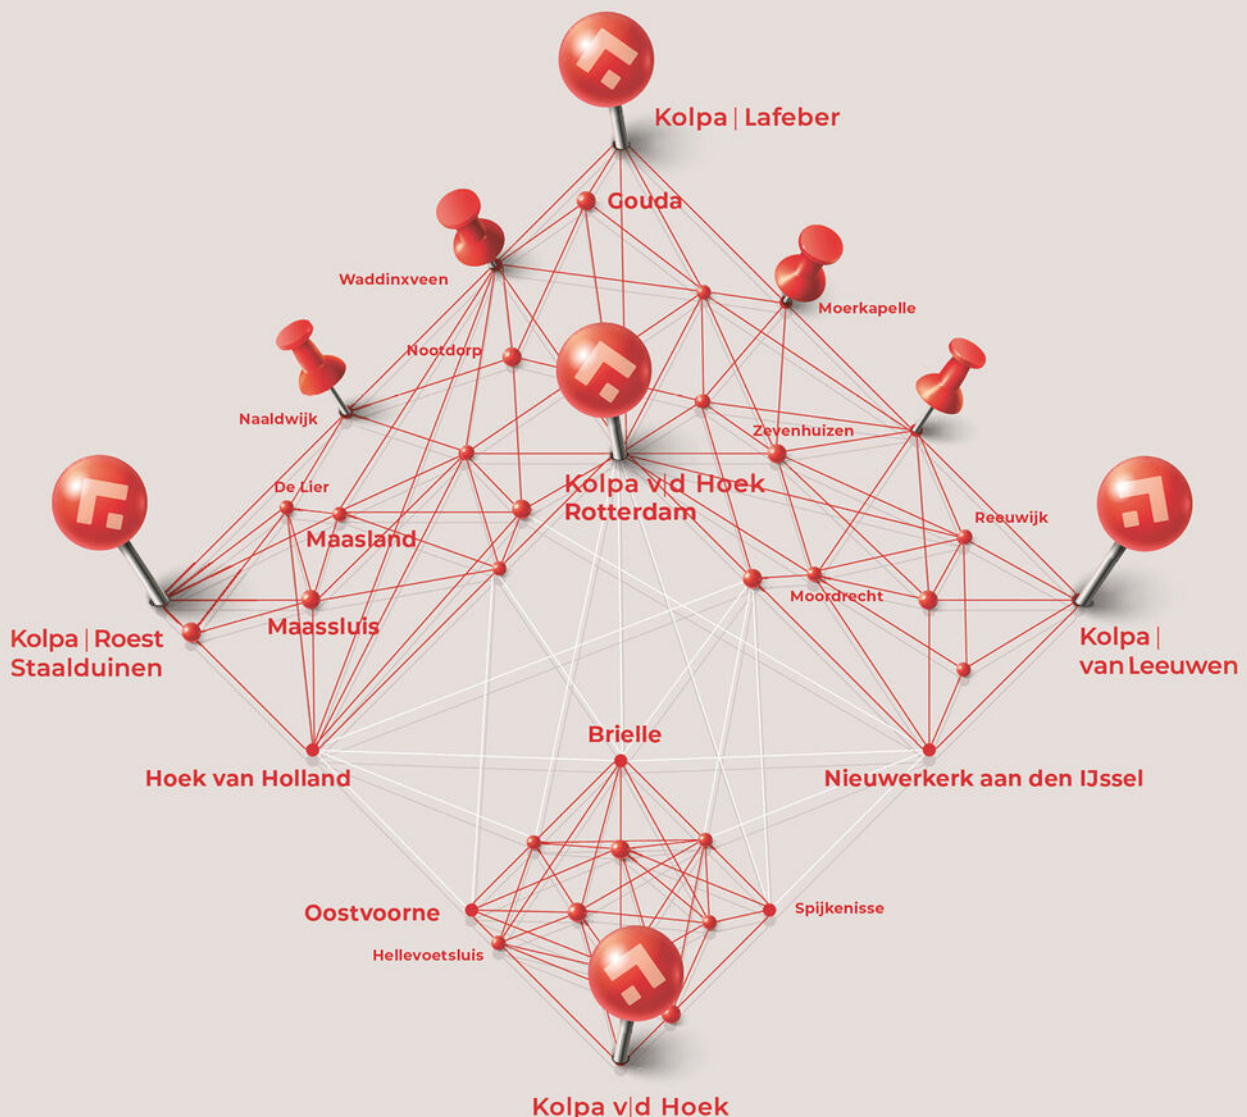



# Kolpa v|d Hoek

## De meest gestelde vragen over het kopen en verkopen van een huis

Vanaf het moment dat uw interesse gewekt wordt in een woning tot het moment waarop u het contract van uw nieuwe huis tekent, loopt u tegen allerlei vragen aan. Niet zo vreemd, want een huis kopen doet u niet elke dag. Een makelaar van de NVM doet dat wel, daarom kunnen we u op de meeste vragen snel een goed antwoord geven. Hieronder beantwoorden we de 10 meest gestelde vragen zodat u weet waar u staat wanneer u op zoek gaat naar dat huis van uw dromen.

### 1. Wanneer ben ik in onderhandeling?

U bent pas in onderhandeling als de verkopende partij reageert op uw bod door een tegenbod te doen. U bent echter nog niet in onderhandeling als de verkopende makelaar aangeeft dat hij uw bod met de verkoper zal bespreken.

### 2. Mag een makelaar doorgaan met bezichtigingen als er al over een bod onderhandeld wordt?

Ja, dat mag. Een onderhandeling hoeft namelijk nog niet tot een verkoop te leiden. Bovendien kan het zijn dat de verkoper graag wil weten of er meer belangstelling is. Overigens mag ook met meer dan één gegadigde tegelijk worden onderhandeld. Een NVM-makelaar moet dit wel duidelijk melden.

Vaak zal de verkopende NVM-makelaar aan belangstellenden vertellen dat een pand, zoals dat heet, 'onder bod' is. Als belangstellende mag u dan wel een bod uitbrengen, maar de makelaar mag dan pas met u in onderhandeling treden als de onderhandeling met de eerste geïnteresseerde beëindigd is. De NVM-makelaar doet geen mededelingen over de hoogte van biedingen. Dit zou namelijk overbieden kunnen uitlokken.

### 3. Wanneer ik de vraagprijs bied, moet de verkoper de woning dan aan mij verkopen?

Nee. De Hoge Raad heeft bepaald dat de vraagprijs moet worden gezien als een uitnodiging tot het doen van een bod. Ook als u de vraagprijs biedt, kan de verkoper dus nog beslissen of hij uw bod aanvaardt of niet, of dat hij zijn makelaar een tegenbod laat doen.

### 4. Kan de verkoper de vraagprijs van een woning tijdens de onderhandeling verhogen?

Ja, de verkoper kan besluiten de vraagprijs te verhogen of te verlagen. Daarnaast kunt u als potentiële koper echter ook besluiten om tijdens de onderhandelingen uw bod weer te verlagen. Zodra de verkopende partij een tegenbod doet, vervalt namelijk uw eerder gedane bod.

### 5. Hoe komt de koop tot stand?

Als verkoper en koper het eens zijn over de belangrijkste zaken (zoals de prijs, de opleveringsdatum en de ontbindende voorwaarden), legt de verkopende makelaar de afspraken schriftelijk vast in een koopakte. Ontbindende voorwaarden zijn hierin een belangrijk onderwerp. U krijgt als koper niet automatisch een ontbindende voorwaarde. Wilt u bijvoorbeeld een ontbindende voorwaarde voor de financiering, dan moet u dit melden bij het uitbrengen van uw bod. Het is dan ook belangrijk dat de partijen het eens zijn over aanvullende afspraken en ontbindende voorwaarden voordat de koopakte wordt opgemaakt.

Zodra beide partijen de koopakte hebben ondertekend en de koper een afschrift van deze akte heeft ontvangen, treedt voor u als particuliere koper de wettelijke bedenktijd van drie dagen in werking. Binnen deze tijd kunt u als koper alsnog afzien van de aankoop. Doet u dit niet, zijn de financiën rond en vormen ook eventuele andere ontbindende voorwaarden geen obstakel meer, dan zal op de afgesproken opleveringsdatum de overdracht plaatsvinden bij de notaris.



## Kolpa v|d Hoek

### **6. Mag een makelaar van de NVM tijdens de onderhandeling het systeem van verkoop wijzigen?**

Ja, dat mag. Soms zijn er zo veel belangstellenden die de vraagprijs bieden of benaderen, dat het moeilijk te bepalen is wie de beste koper is. In dat geval kan de verkopende makelaar - in overleg met de verkoper - besluiten de lopende onderhandelingen af te breken en de biedprocedure te wijzigen om vervolgens te kiezen voor bijvoorbeeld een inschrijvingsprocedure. Hierbij hebben alle bidders een gelijke kans om het hoogste bod uit te brengen. Alvorens het systeem te wijzigen, dient de makelaar uiteraard eerst de eventueel gedane toezeggingen na te komen.

### **7. Wat is een waarborgsom?**

Tot zekerheid van de nakoming van de koper wordt over het algemeen in de koopovereenkomst een artikel opgenomen, waarbij de koper zich verplicht binnen een afgesproken periode een waarborgsom te storten. Deze waarborgsom bedraagt in de regel 10% van de koopsom en wordt bij de eigendomsoverdracht in mindering gebracht op de koopsom. Vaak regelt de financier deze zekerheidsstelling d.m.v. een bankgarantie.

### **8. Wat is een optie?**

Een optie in juridische zin geeft een partij de keuze om door een eenzijdige verklaring een koopovereenkomst met een andere partij te sluiten. Partijen zijn het dan wel eens over de voorwaarden van de koop, maar de koper krijgt bijvoorbeeld nog een week bedenktijd. Bij de aankoop van een nieuwbouwwoning is zo'n optie nog wel gebruikelijk. Bij het aankopen van een bestaande woning niet. Het begrip 'optie' wordt daarbij vaak ten onrechte gebruikt. Dan heeft het de betekenis van bepaalde toezeggingen die een verkopende NVM-makelaar kan doen aan een belangstellende koper tijdens het onderhandelingsproces. Zo'n toezegging kan bijvoorbeeld inhouden dat een belangstellende koper een paar dagen de tijd krijgt om na te denken over een bod. De makelaar van de NVM zal in de tussentijd proberen niet met een andere partij in onderhandeling te gaan. De belangstellende koper kan deze tijd gebruiken om een beter inzicht te krijgen in zijn financiering of in de gebruiksmogelijkheden van de woning. Een optie kunt u niet eisen; de verkoper en de verkopende NVM-makelaar beslissen zelf of er in een onderhandelingsproces bepaalde toezeggingen worden gedaan.

### **9. Moet een makelaar als eerste met mij in onderhandeling gaan als ik de eerste ben die belt voor een bezichtiging of als ik als eerste een bod uitbreng?**

Nee. De verkopende makelaar bepaalt samen met de verkoper de verkoopprocedure. Hij heeft wel de plicht u daarover te informeren. Hebt u serieus belangstelling, vraag de makelaar dan wat uw positie is. Dat kan teleurstelling voorkomen.

### **10. Zit de makelaarscourtage in de 'kosten koper'?**

Nee. Onder 'kosten koper' vallen de kosten die de overheid koppelt aan de overdracht van een woning. Dat zijn de overdrachtsbelasting (2%), de notariskosten voor het opmaken van de leveringsakte en de kosten voor het inschrijven daarvan in de registers. Daarnaast dient de koper rekening te houden met de (notaris)kosten voor de opmaak en inschrijving van de hypotheekakte. Heeft de verkopende partij een makelaar ingeschakeld om de woning te verkopen, dan komen de kosten hiervan voor zijn rekening. De verkopende makelaar is immers belangenbehartiger van de verkoper en niet van u als koper. Om deze reden is het doorgaans ook verstandig om zelf een makelaar van de NVM in te schakelen. De makelaarscourtage voor een aankopende makelaar komt wel voor rekening van de koper.

### **Meer informatie?**

**Kijk ook eens op de website [www.nvm.nl](http://www.nvm.nl)**

### **Disclaimer**

Deze brochure is met zorg samengesteld. Voor de juistheid van de verstrekte informatie zijn wij in de regel in grote mate afhankelijk van derden.

De vermelde informatie is van algemene aard en is niet meer dan een uitnodiging om in onderhandeling te treden.

Aan de inhoud van deze informatie kunnen geen rechten worden ontleend.

Een woning kopen doe je maar een paar keer in je leven. Graag zullen wij u adviseren.

[illegible]

Heeft u interesse?



Kolpa v|d Hoek

Voorweg 2  
3233 SK Oostvoorne

0181 - 48 40 00  
[oostvoorne@kolpavanderhoek.nl](mailto:oostvoorne@kolpavanderhoek.nl)  
[www.kolpavanderhoek.nl](http://www.kolpavanderhoek.nl)



RICS®

MAKELAARS ♦ TAXATEURS