


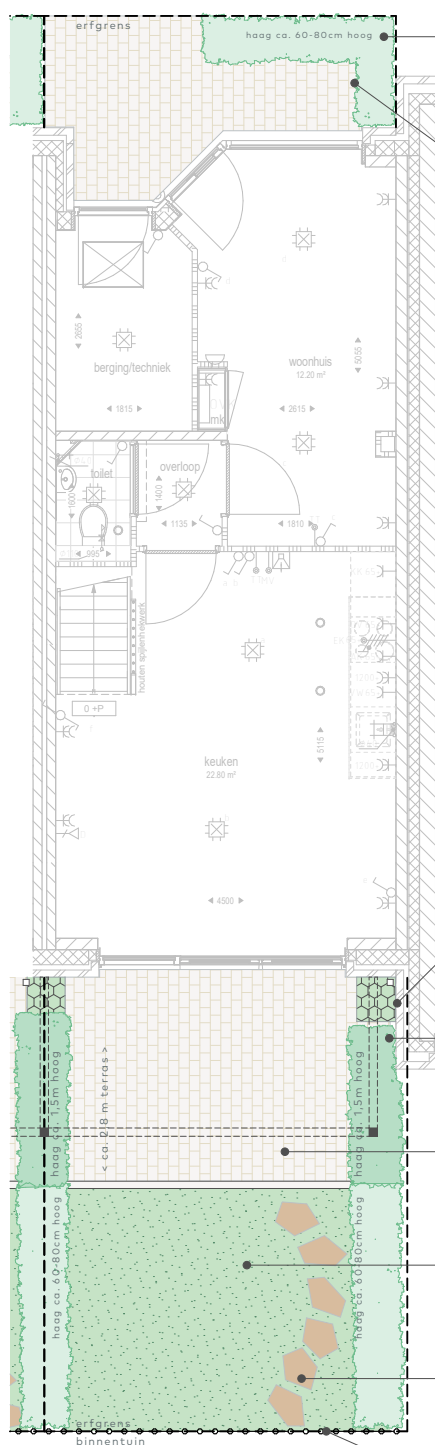

Gemengde haag
Type: wintergroene soorten zoals Schijnhulst of vergelijkbaar, in teelaarde hoogte: 60 - 80cm bij aanplant

Privé terras
Type: kasseien, platines, Belgisch Grès, grijs genvanceerd.
Afm.: 140x200x100mm (BxLxH)

Klimplanten
Type: gemengd, inclusief klimconstructie, diverse soorten, zoals kamperfoelie, clematis, ntb

Gemengde haag
Type: wintergroene soorten zoals Schijnhulst of vergelijkbaar, in teelaarde Hoogte: ca. 150cm bij aanplant

Privé terras
Type: kasseien, platines, Belgisch Grès, grijs genvanceerd.
Afm.: 140x200x100mm (BxLxH)

Gras
Type: inzaai

Stapstenen achterpad
Type: diverse formaten

Schapenhek
v.v. toegangspoort

tuininrichtings tekening
DOK 2
bouwnummer - 72
schaal 1:100

