

JOUW
NIEUWE
THUIS?



Karnhuis 6


Etten-Leur

€ 560.000 k.k.

** tussenwoning ** volop mogelijkheden ** energielabel A ** ruim en licht **
elektrische haard ** riante slaapkamers ** kindvriendelijk hofje **

Markt 17
Etten-Leur

www.heijblommakelaardij.nl
076 504 1500

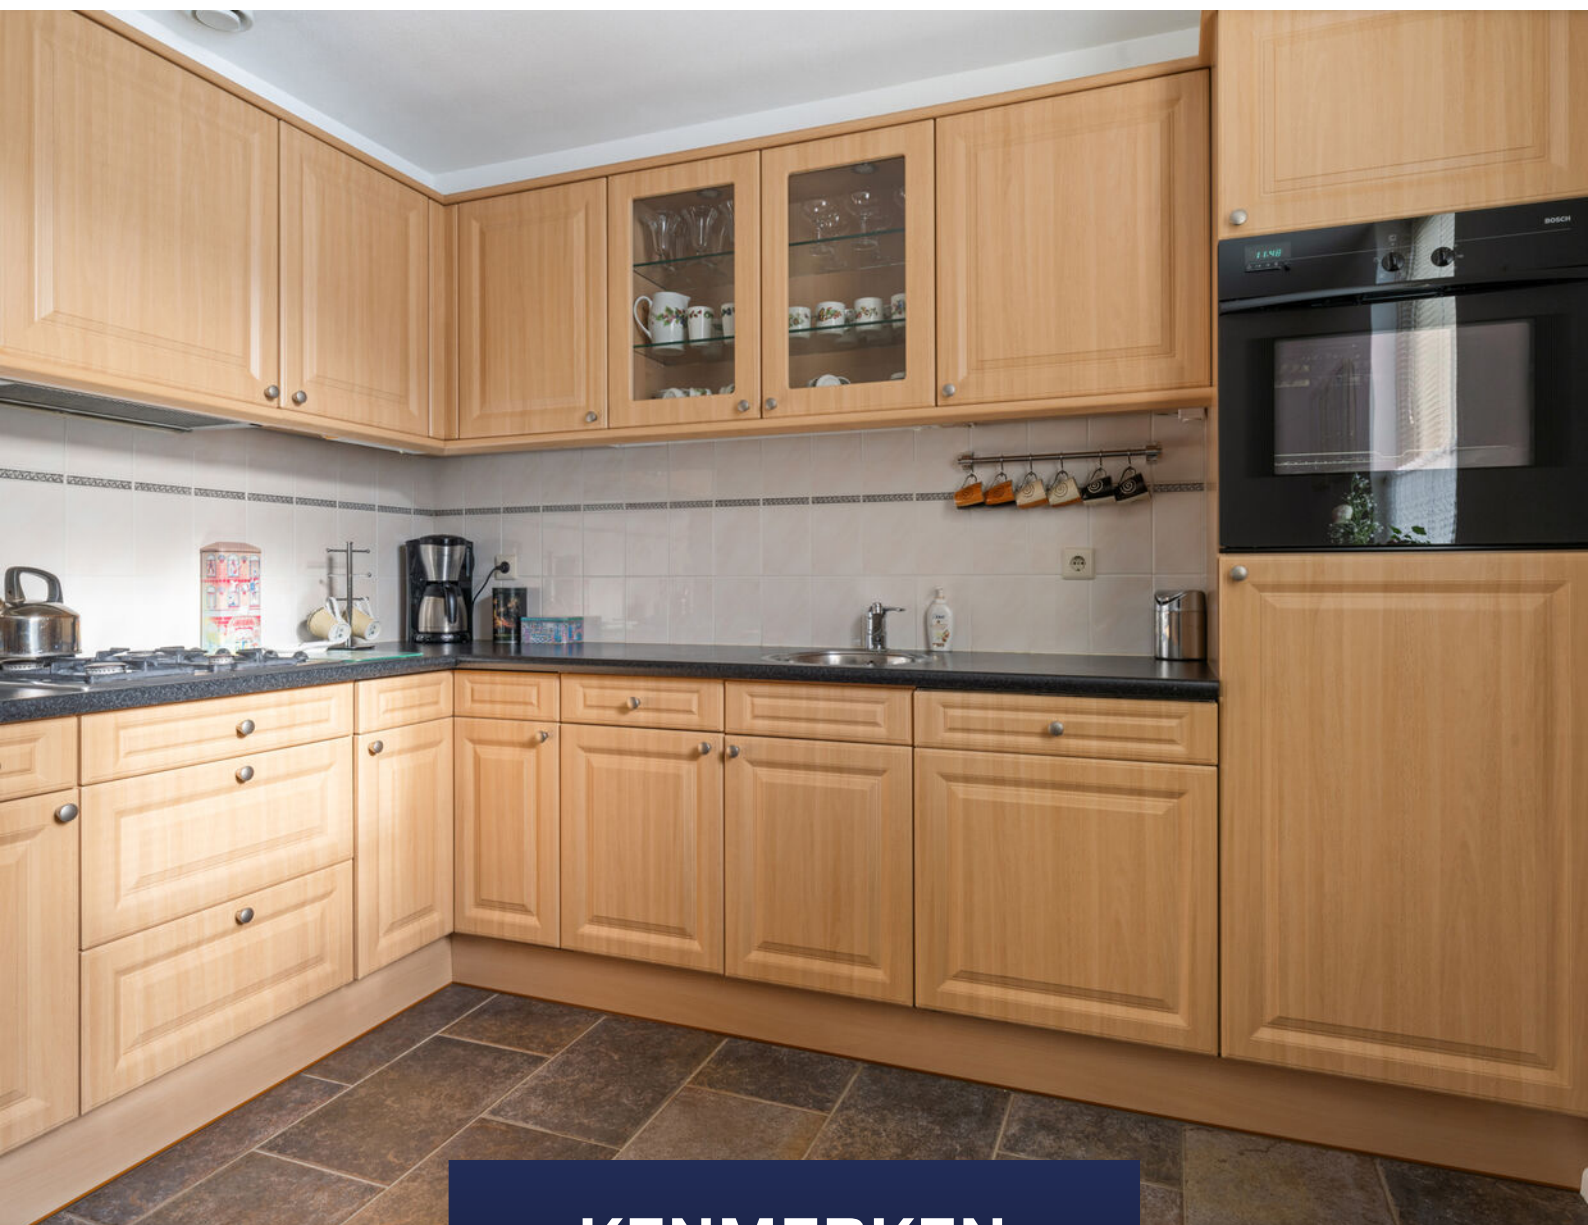

KENMERKEN

Perceeloppervlakte:	207 m ²	CV-ketel:	Remeha
Inhoud woning:	575 m ³	Bouwjaar CV ketel:	2016
Woonoppervlakte:	152 m ² incl. zolderverdieping	Ligging:	aan rustige weg, in woonwijk
Bouwjaar woning:	1997	Aantal woonlagen:	3
Woningtype:	tussenwoning	Aantal kamers:	4
Soort woning:	eengezinswoning	Aantal slaapkamers:	3
		Energie label:	A



BESCHRIJVING

Ben jij op zoek naar een sfeervolle woning waar je direct een warm gevoel bij krijgt? Dan is deze charmante boerderijwoning in de geliefde wijk Hoge Neerstraat precies wat je zoekt! Met een ruime woonkamer, openslaande tuindeuren, een gezellige elektrische haard én volop uitbreidingsmogelijkheden is dit een plek waar je écht je eigen thuis van maakt. Hier woon je rustig, kindvriendelijk en toch op steenworp afstand van het bruisende centrum van Etten-Leur. Laat je verrassen door de ruimte, het licht en de fijne sfeer! Bel/app met ons kantoor voor het inplannen van een bezichtiging.

Bijzonderheden:

- Sfeervolle boerderijwoning;
- Volop potentie om uit te breiden;
- Voorzien van houten kozijnen met HR-beglazing;
- Volledig geïsoleerd;
- Parkeergelegenheid op eigen terrein;
- Centrale ligging in een kindvriendelijke woonwijk.

THUISKOMEN

Rijd de rustige straat in, waar kinderen nog veilig kunnen spelen en parkeer je auto op eigen terrein en stap binnen in de lichte hal die toegang geeft tot de verschillende vertrekken. De eerste indruk? Ruimte, licht en sfeer!



HART VAN HET HUIS

De woonkamer vormt het kloppend hart van deze woning. De sfeervolle elektrische haard zorgt voor warmte en gezelligheid tijdens koude dagen, terwijl de openslaande tuindeuren in de zomer het binnen- en buitenleven met elkaar verbinden. Dankzij de grote ramen geniet je hier van volop daglicht en een prettig uitzicht op de groene tuin. De inpandige garage met berging is vanuit de hal bereikbaar en biedt volop mogelijkheden. Je kunt er bijvoorbeeld voor kiezen om een deel van deze ruimte bij de woonkamer te betrekken en zo een nog ruimtelijker leefgedeelte te creëren.

De open keuken in hoekopstelling is praktisch ingedeeld en voorzien van diverse inbouwapparatuur, waaronder een fornuis, afzuigkap, oven, koelkast en vaatwasser. Terwijl jij aan het koken bent, heb je leuk uitzicht op de straat met speeltuintje; ideaal als je kleine kinderen hebt die graag buitenspelen!





*De haard maakt het
een sfeervol geheel!*







SLAPEN EN BADDEREN

Op de eerste verdieping bevinden zich drie ruime slaapkamers (ca. 16, 14 en 12 m²), stuk voor stuk licht en praktisch ingedeeld. Één slaapkamer beschikt over een aansluitende studiekamer van respectievelijk ca. 9 m². De badkamer is volledig betegeld en ingericht met een ligbad met douche, een wastafelmeubel, een tweede toilet en de aansluitingen voor de wasapparatuur.



Via een vaste trap bereik je de zolderverdieping, waar je veel bergruimte hebt én de mogelijkheid om een extra (slaap)kamer te creëren. Perfect als werkkamer, hobbyruimte of vierde slaapkamer! Door het plaatsen van een dakraam of dakkapel heb je direct ruim 25 m² extra woonoppervlakte.



*Alle slaapkamers zijn prettig
van formaat!*





*Slaapkamer met aansluitend
een (studie)kamer!*





BUITENLEVEN

De onderhoudsvriendelijke tuin ligt op het noordwesten en is voorzien van een groen gazon en diverse borders. Een heerlijke plek waar je kunt relaxen na een drukke dag, waar kinderen kunnen spelen en waar je in de zomer lekker buiten eet met vrienden of familie.







PLATTEGROND

begane grond



De plattegronden zijn geproduceerd voor promotionele doeleinden en ter indicatie
Aan de plattegronden kunnen geen rechten worden ontleend.

PLATTEGROND


eerste verdieping



De plattegronden zijn geproduceerd voor promotionele doeleinden en ter indicatie
Aan de plattegronden kunnen geen rechten worden ontleend.

PLATTEGROND

tweede verdieping


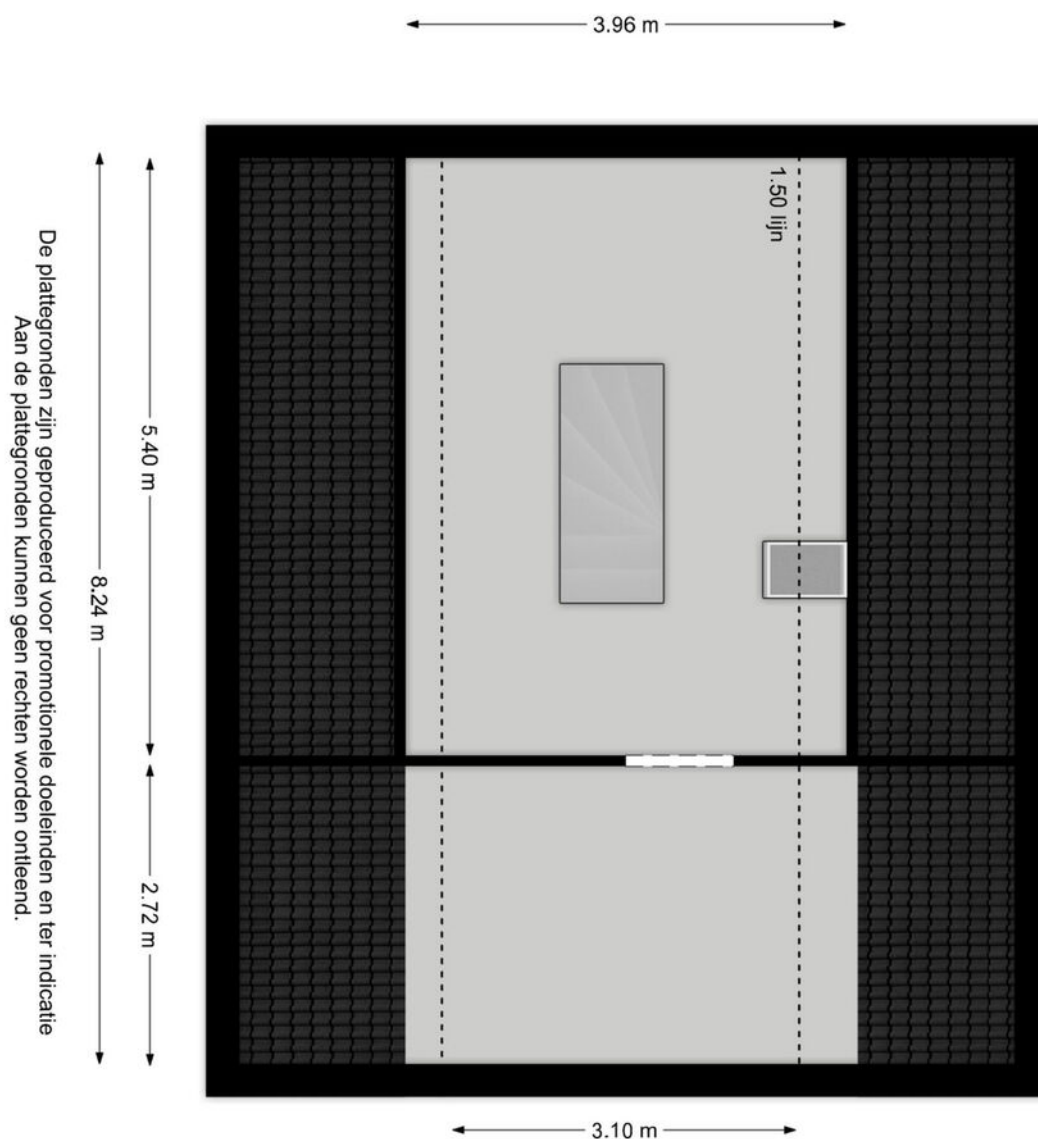


LOCATIE OP DE KAART

In de wijk bevinden zich diverse sportverenigingen.

Hoge Neerstraat is een kindvriendelijke en centrale wijk waar je prettig woont!

Diverse scholen zijn goed bereikbaar vanuit de wijk.

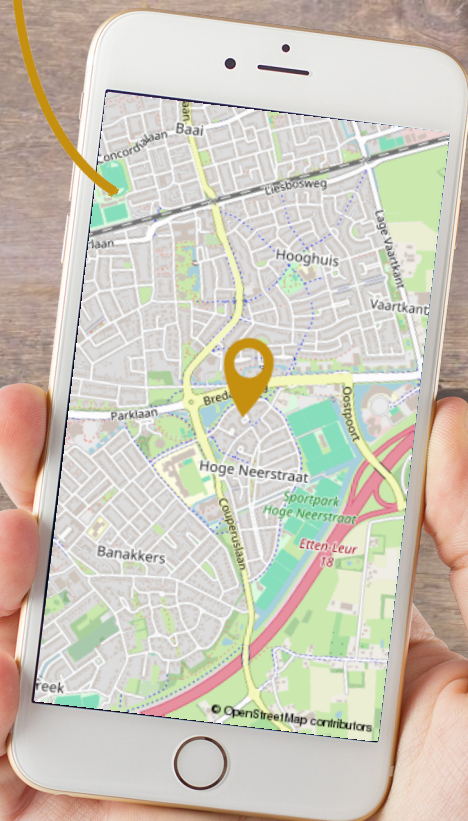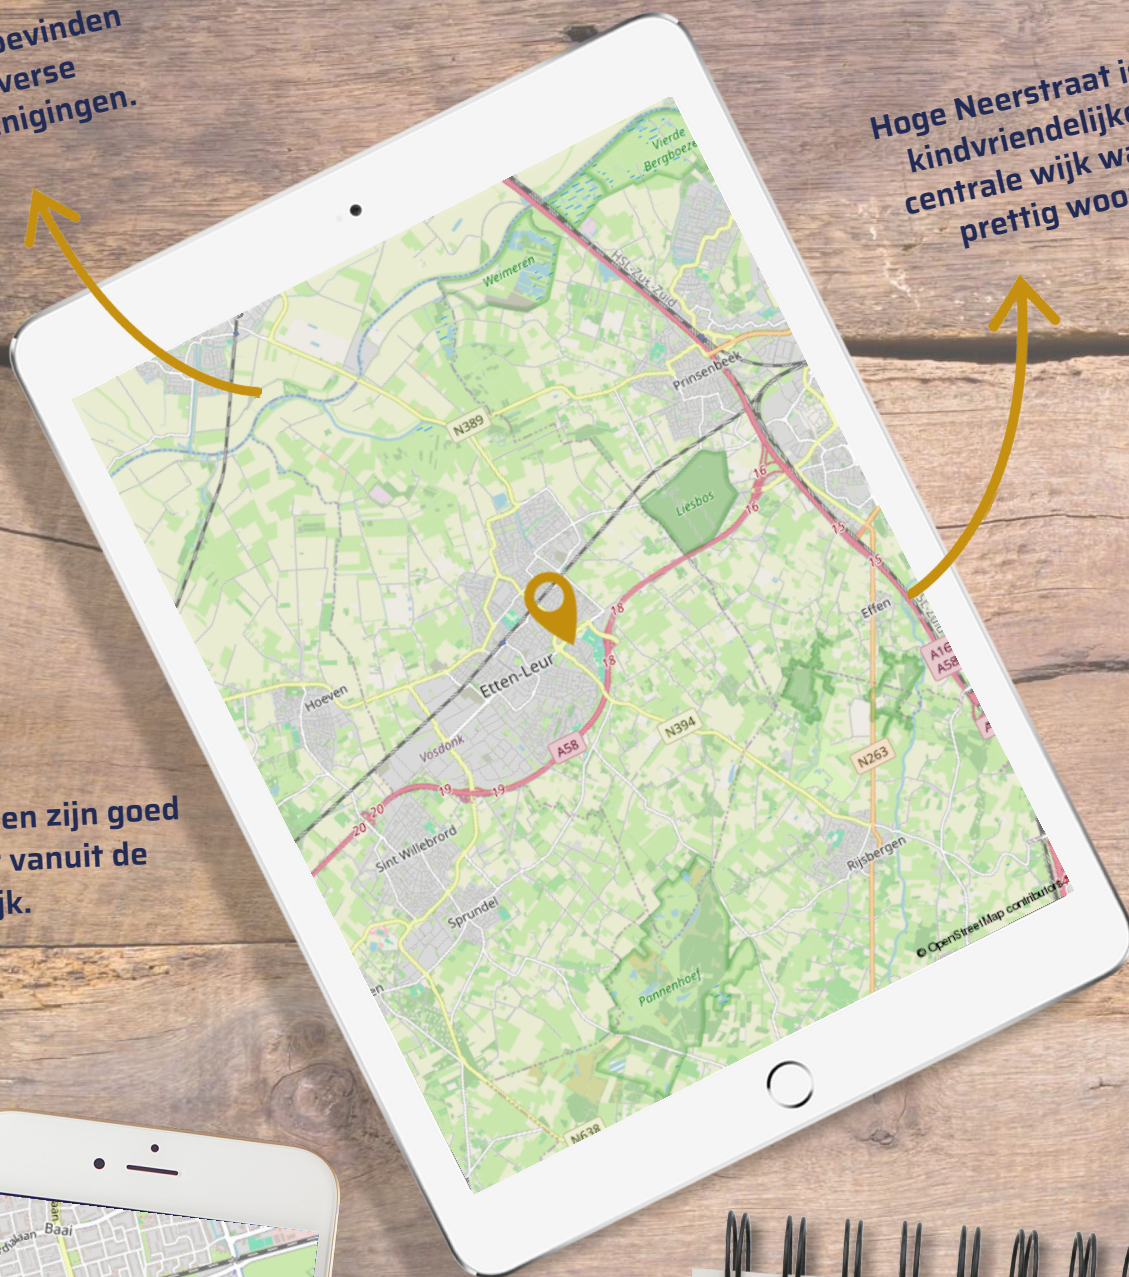

WIJKINFORMATIE

Hoge Neerstraat is een kleine wijk ten zuidoosten van het centrum. De wijk is midden jaren '90 gebouwd en sport en ontspanning staan er centraal. Je woont op een paar minuten fietsen van het gezellige centrum van Etten-Leur. Hier kun je terecht voor al je dagelijkse behoeftes en veel meer! de wijk is goed bereikbaar met zowel de auto als eveneens het openbaar vervoer.

LIJST VAN ZAKEN

	Blijft achter	Gaat mee	Ter overname
Woning - Interieur			
(Voorzet) openhaard met toebehoren	X		
(Gas)kachels	X		
Designradiator(en)	X		
Radiatorafwerking	X		
Verlichting, te weten			
- opbouwspots/armaturen/lampen/dimmers		X	
- losse (hang)lampen		X	
Raamdecoratie/zonwering binnen, te weten			
- gordijnrails	X		
- gordijnen	X		
- overgordijnen	X		
- vitrages	X		
- rolgordijnen	X		
- jaloezieën	X		
Vloerdecoratie, te weten			
- vloerbedekking	X		
- plavuizen	X		
Woning - Keuken			
Keukenblok (met bovenkasten)	X		
Keuken (inbouw)apparatuur, te weten			
- (gas)fornuis	X		
- afzuigkap	X		
- oven	X		
- koelkast	X		
- vaatwasser	X		
Woning - Sanitair/sauna			
Toilet met de volgende toebehoren			
- toilet	X		
- toiletrolhouder	X		


LIJST VAN ZAKEN

	Blijft achter	Gaat mee	Ter overname
- fontein	X		
Badkamer met de volgende toebehoren			
- ligbad	X		
- wastafel	X		
- wastafelmeubel	X		
- toilet	X		
- toiletrolhouder	X		
Woning - Exterieur/installaties/veiligheid/ energiebesparing			
(Voordeur)bel	X		
(Veiligheids)sloten en overige inbraakpreventie	X		
Rookmelders	X		
(Klok)thermostaat	X		
Telefoonaansluiting/internetaansluiting	X		
Veiligheidsschakelaar wasautomaat	X		
Waterslot wasautomaat		X	
Warmwatervoorziening, te weten			
- CV-installatie	X		
Tuin - Inrichting			
Tuinaanleg/bestrating	X		
Beplanting	X		
Tuin - Verlichting/installaties			
Buitenverlichting	X		
Tuin - Bebouwing			
Tuinhuis/buitenberging	X		
Kasten/werkbank in tuinhuis/berging		X	
Tuin - Overig			
Overige tuin, te weten			

LIJST VAN ZAKEN

	Blijft achter	Gaat mee	Ter overname
- vlaggenmast(houder)	X		

KADASTRALE KAART

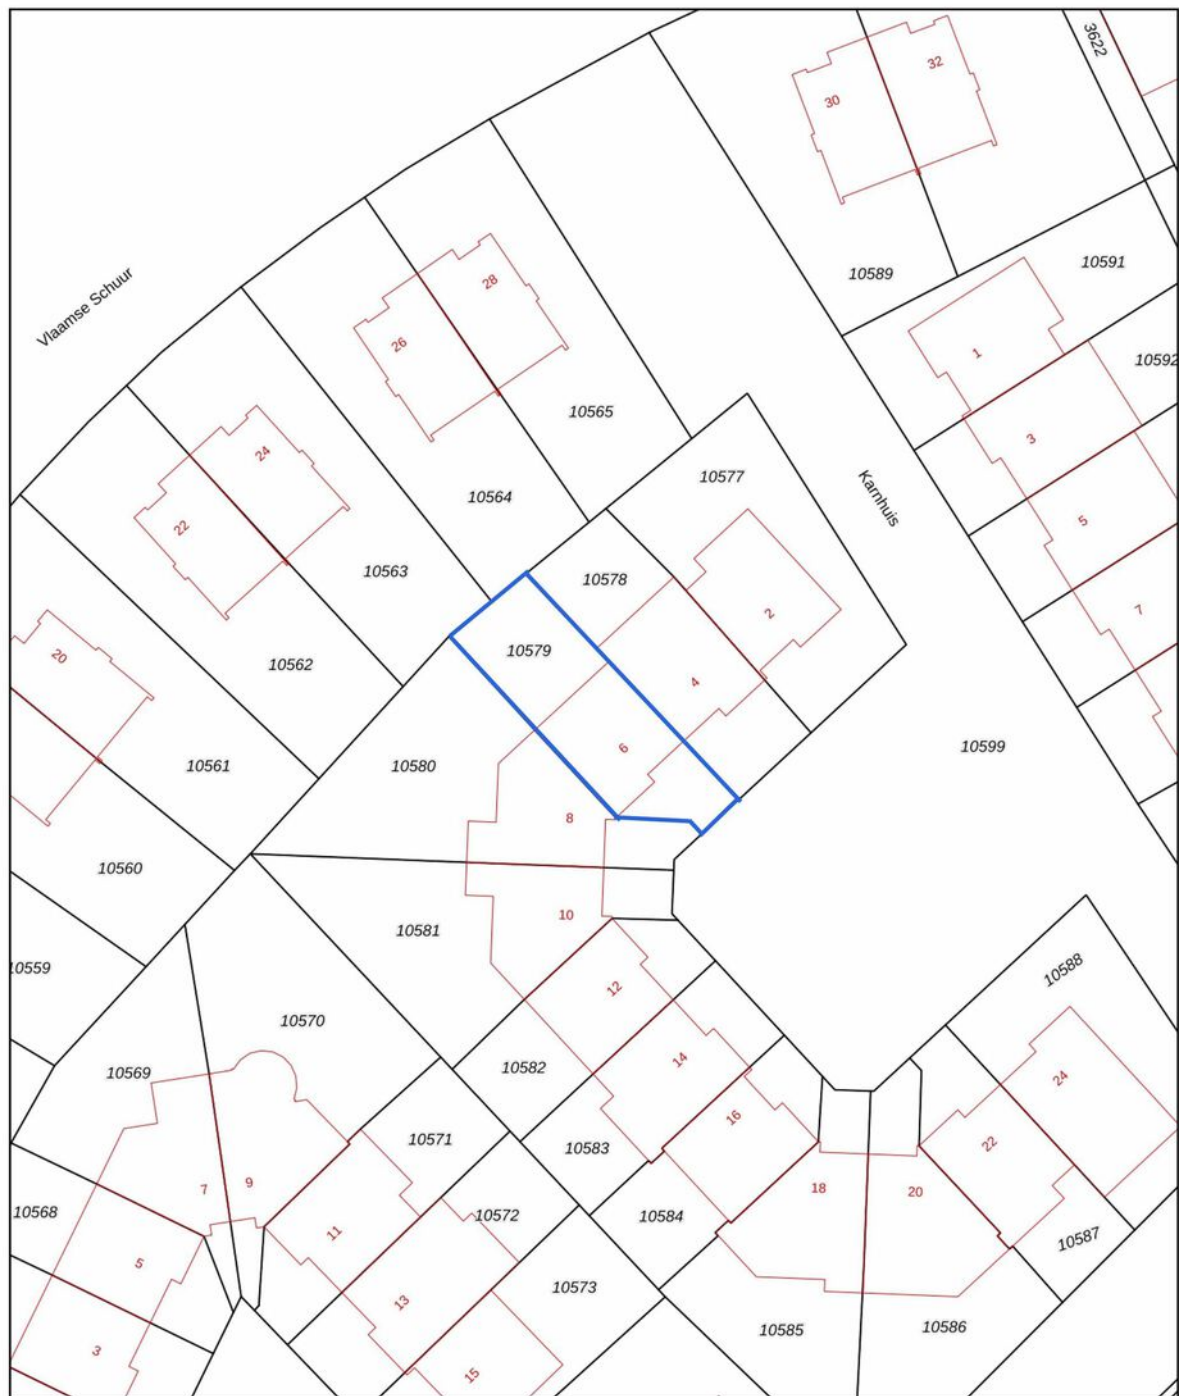

12345	Deze kaart is noordgericht	Schaal 1: 500	
25	Perceelnummer	Kadastrale gemeente	Etten-Leur
	Huisnummer	Sectie	L
	Vastgestelde kadastrale grens	Perceel	10579
	Voorlopige kadastrale grens		
	Administratieve kadastrale grens		
	Bebouwing		
Voor een eensluidend uittreksel, geleverd op 16 oktober 2025		Aan dit uittreksel kunnen geen betrouwbare maten worden ontleend. De Dienst voor het kadaster en de openbare registers behoudt zich de intellectuele	



ETTEN-LEUR

Etten-Leur is een dorp met stadse allure in de provincie Noord-Brabant. Wonen in Etten-Leur betekent dat alles wat je nodig hebt dichtbij is. Van scholen tot werkgelegenheid, winkels tot sportverenigingen, een bruisend dorp! In de binnenstad van Etten-Leur tref je meerdere gezellige restaurants en leuke cafés. Combineer je etentje met een bezoek aan de bioscoop of laat je verrassen door een theatervoorstelling bij de Nobelaer. Liever iets anders? Er is nog veel meer te doen in Etten-Leur en haar omgeving.

In het stadshart kun je naar hartenlust shoppen. Kenmerkend is dat je naast A-merk fashion stores en warenhuizen veel lokale boetieks en specialiteitenwinkels hebt. Parkeren kan gemakkelijk in de zeer ruime ondergrondse parkeergarage, dus volle tassen hoeft je niet lang te sjouwen.

Etten-Leur beschikt over een station met veel gratis parkeergelegenheid voor de auto en de fiets. Uitvalswegen zijn goed, waardoor je altijd binnen enkele autominuten op de snelweg zit. De A58 brengt je vanuit hier snel naar steden als Breda, Rotterdam, Roosendaal en Antwerpen. Allen binnen 30 minuten te bereiken.

De natuur is mooi rondom Etten-Leur, een heerlijke tocht op de racefiets, een wandeling met de hond of varen op een boot? Het kan hier allemaal! Wonen in het kindvriendelijke Etten-Leur betekent centraal wonen in een dorp met alle faciliteiten in een rustige en groene omgeving.



HEIJBLOM HEEFT 'T IN HUIS!

Wij hebben een hecht team van makelaars en commerciële medewerkers in huis voor wie persoonlijke aandacht bovenaan staat! Wij zijn een toonaangevend kantoor en hebben jarenlange ervaring op het gebied van onroerend goed in de regio Etten-Leur, Halderberge en omgeving.. Wij begrijpen jouw droom en weten wat er moet gebeuren op zo'n belangrijk moment in je leven.

Graag stellen wij ons team aan je voor!



Loek Storms
NVM Makelaar /
Taxateur



Erwin van Vugt
NVM Makelaar



Suzanne Wilderom - Nijmeijer
NVM Makelaar



Leontine Stolk
Assistent Makelaar



Jamy van den Berg
Commerciële
Binnendienst



Kimberly Ripson
Commerciële
Binnendienst



Desiree Boer
Commerciële
Binnendienst



Lieke Storms
Commerciële
Binnendienst



Brittany Penafiel Ortega
Commerciële
Binnendienst

NADERE MEDEDELINGEN

- Daar Heijblom Makelaardij is aangesloten bij de NVM wordt gebruik gemaakt van een standaard koopovereenkomst waarin wordt opgenomen een waarborgsom of een bankgarantie ter grootte van 10 % van de koopsom.
- Koper verklaart in de koopovereenkomst het gekochte voldoende bouwkundig te hebben bekeken en geïnspecteerd en derhalve voldoende op de hoogte te zijn van de bouwkundige staat van het gekochte.
- Aan verkoper is niet bekend dat in de onroerende zaak asbest is verwerkt anders dan in de tijd waarin de onroerende zaak werd vervaardigd te doen gebruikelijk was. Bij eventuele verwijdering van asbesthoudende materialen dienen op grond van milieuwetgeving speciale maatregelen te worden genomen. Koper verklaart in de koopovereenkomst hiermee bekend te zijn en vrijwaart verkoper voor alle aansprakelijkheid die uit de aanwezigheid van asbest in de onroerende zaak kan voortvloeien.
- Koper verklaart in de koopovereenkomst ermee bekend te zijn dat deze woning meer dan 25 jaar oud is, wat betekent dat de eisen die aan de bouwkwaliteit gesteld mogen worden aanzienlijk lager liggen dan bij nieuwbouwwoningen. Tenzij verkoper de kwaliteit ervan gegarandeerd heeft staat hij niet in voor o.a. de fundering, bouwkundige constructie, vloeren, elektriciteit, gas- en waterinstallatie, riolering, aanwezigheid van/aantasting door houtworm en of ander ongedierte. Bouwkundige kwaliteitsgebreken worden geacht niet belemmerend te werken op artikel 6.3 omschreven woongebruik in de koopakte.
- De Meetinstructie is gebaseerd op de NEN2580. De Meetinstructie is bedoeld om een meer eenduidige manier van meten toe te passen voor het geven van een indicatie van de gebruiksoppervlakte. De Meetinstructie sluit verschillen in meetuitkomsten niet volledig uit, door bijvoorbeeld interpretatieverschillen, afrondingen of beperkingen bij het uitvoeren van de meting.
- Let op: de in de kenmerken vermelde woonoppervlakte van 152 m² is inclusief de zolderverdieping. Deze zolderverdieping is in afwijking op de NEN2580 norm meegenomen in de totale woonoppervlakte van deze woning. Middels het toevoegen van een groter dakraam en/of dakkapel behoort deze ruimte tot woonoppervlakte. De begane grond en de eerste verdieping samen zijn 127 m².

MEEST GESTELDE VRAGEN

10 meest gestelde vragen:

Het kopen of verkopen van een woning is niet iets dat je dagelijks doet. Het is dus niet zo vreemd dat je tijdens het kopen of verkopen van een woning tegen allerlei vragen aanloopt. Een NVM-makelaar kan de vragen waar je tegenaan loopt beantwoorden. De meest voorkomende vragen heeft de NVM voor je op een rij gezet.

1. Wanneer ben ik in onderhandeling?

Je bent pas in onderhandeling met de verkopende partij als deze reageert op je bod door:

- a) Een tegenbod te doen.
- b) Expliciet te melden dat jullie in onderhandeling zijn.

Je bent dus nog niet in onderhandeling als de verkopende makelaar zegt dat hij je bod met de verkoper zal bespreken.

2. Mag een verkoopmakelaar doorgaan met bezichtigingen als er al over een bod onderhandeld wordt?

Ja, dat mag. Een onderhandeling hoeft namelijk niet tot een verkoop te leiden. Bovendien zal de verkoper waarschijnlijk graag willen weten of er meer belangstelling is. Ook mag er met meerdere geïnteresseerde kopers tegelijkertijd onderhandeld worden. Een NVM-makelaar moet dit wel duidelijk aan alle partijen melden. Vaak zal de verkopende NVM-makelaar belangstellenden mededelen dat er al een bod ligt of dat er onderhandelingen gaande zijn. De NVM-makelaar doet geen mededelingen over de hoogte van de biedingen. Dit zou overbieden kunnen uitlokken.

3. Wanneer ik de vraagprijs bied, moet de verkoper de woning dan aan mij verkopen?

Nee, de verkoper is niet verplicht de woning dan aan jou te verkopen. De Hoge Raad heeft bepaald dat de vraagprijs gezien moet worden als een uitnodiging tot het doen van een bod. Ook als je de vraagprijs biedt, kan de verkoper dus beslissen of hij je bod wel of niet aanvaardt, of (via zijn makelaar) een tegenbod doet.

4. Kan de verkoper de vraagprijs van een woning tijdens de onderhandeling veranderen?

Ja, de verkoper kan besluiten de vraagprijs te verhogen of te verlagen. Daarnaast heb je als potentiële koper ook het recht tijdens de onderhandelingen je bod te verlagen. Zodra de verkopende partij een tegenbod doet, vervalt namelijk je eerdere bod.

5. Mag een NVM-makelaar tijdens de onderhandeling het systeem van verkoop wijzigen?

Ja, dat mag. Soms zijn er zo veel belangstellenden die de vraagprijs bieden of benaderen, dat het moeilijk te bepalen is wie de beste koper is. Op dat moment kan de verkoper – op advies van zijn makelaar – besluiten de biedingsprocedure te wijzigen in bijvoorbeeld een inschrijvingsprocedure. In deze procedure krijgen alle bidders een gelijke kans om een bod uit te brengen. De makelaar dient uiteraard eerst eventueel eerder gedane toezeggingen of afspraken na te komen, voordat de procedure veranderd wordt.

6. Mag een NVM-makelaar een exorbitant en onrealistisch hoge prijs vragen voor een woning?

De verkoper bepaalt in overleg met zijn NVM-makelaar voor welke prijs hij zijn woning wil verkopen. De koper kan onderhandelen over de prijs, maar de verkoper beslist.

7. Wat is een optie?

Het begrip 'optie' wordt op twee manieren gebruikt:

a) In juridische zin geeft een optie een partij (in dit geval de koper) de keuze om door een eenzijdige verklaring een koopovereenkomst met een andere partij (de verkoper) te sluiten. Beide partijen zijn het dan eens over de voorwaarden van de koop, maar de koper krijgt bijvoorbeeld nog een week bedenktijd. Bij de aankoop van een

nieuwbouwwoning is zo'n optie gebruikelijk. Bij de aankoop van een bestaande woning niet.

b) Bij de aankoop van bestaande woningen wordt het begrip 'optie' eigenlijk ten onrechte gebruikt. 'Optie' heeft dan de betekenis van bepaalde afspraken die een verkopende NVM-makelaar maakt met een geïnteresseerde koper tijdens het onderhandelingsproces. Bijvoorbeeld de toezegging dat de koper een paar dagen bedenktijd krijgt voor het uitbrengen van een bod. De koper kan deze tijd gebruiken om beter inzicht te krijgen in zijn financiering of de gebruiksmogelijkheden van de woning. De NVM-makelaar zal in deze periode bij andere geïnteresseerde partijen aangeven, dat op de woning een optie rust. Een optie kun je niet eisen. De verkoper beslist in overleg met de NVM-makelaar of dergelijke opties worden gegeven.

8. Moet de makelaar met mij als eerste in onderhandeling als ik de eerste ben die een afspraak maakt voor een bezichtiging? Of als ik als eerste een bod uitbreng?

Nee, dit hoeft niet. De verkoper bepaalt samen met de verkopende makelaar met wie hij in onderhandeling gaat. Vraag als koper de verkopende makelaar van te voren naar de verkoopprocedure die gehanteerd wordt om teleurstelling te voorkomen.

9. Hoe komt de koop tot stand?

Als verkoper en koper het eens zijn over de belangrijkste zaken - onder andere prijs, leveringsdatum, ontbindende voorwaarden en eventuele afspraken over roerende zaken -, dan legt de verkopende NVM-makelaar de afspraken vast in de koopovereenkomst. Pas als beide partijen de koopovereenkomst hebben ondertekend, komt de koop tot stand.

Ontbindende voorwaarden zijn een belangrijk aandachtspunt. Als je deze opgenomen wilt hebben in de koopovereenkomst, dan moet je dit meenemen in de onderhandelingen. Als koper krijg je niet automatisch een ontbindende voorwaarde. Koper en verkoper moeten het eens zijn over aanvullende afspraken en ontbindende voorwaarden voordat de koopovereenkomst wordt opgemaakt.

Voorbeelden van ontbindende voorwaarden zijn:


1. Financieringsvoorboud.
2. Geen huisvestingsvergunning.
3. Negatieve uitkomst van een bouwkundige keuring.
4. Het niet verkrijgen van Nationale Hypotheekgarantie.
5. NVM No-Risk clausule.

De koop komt pas tot stand op het moment dat de koopovereenkomst door beide partijen is ondertekend. Dit vloeit voort uit de Wet Koop onroerende zaak en heet het schriftelijkheidsvereiste. Een mondelinge of per e-mail bevestigde afspraak is dus niet voldoende. Zodra de verkoper en de koper de koopovereenkomst hebben ondertekend en de koper (en eventueel de notaris) een afschrift van de overeenkomst heeft ontvangen, treedt voor de particuliere koper de wettelijke bedenktijd in werking (zie vraag 11). Binnen deze tijd kun je als koper alsnog afzien van de koop. Na deze tijd is de koop definitief rond, tenzij de ontbindende voorwaarden van toepassing zijn.

10. Wat houdt de drie dagen bedenktijd voor de koper precies in?


De wettelijk vastgestelde drie dagen bedenktijd houdt in dat je als koper zonder opgaaf van redenen de koop kunt ontbinden. De bedenktijd van drie dagen gaat in zodra een kopie van de getekende koopovereenkomst aan de koper ter hand is gesteld. De bedenktijd kan langer duren dan drie dagen als deze eindigt op een zaterdag, zondag of algemeen erkende feestdag. Hiervoor zijn regels opgesteld. De NVM-makelaar kan precies aangeven tot wanneer de bedenktijd loopt.

AANTEKENINGEN

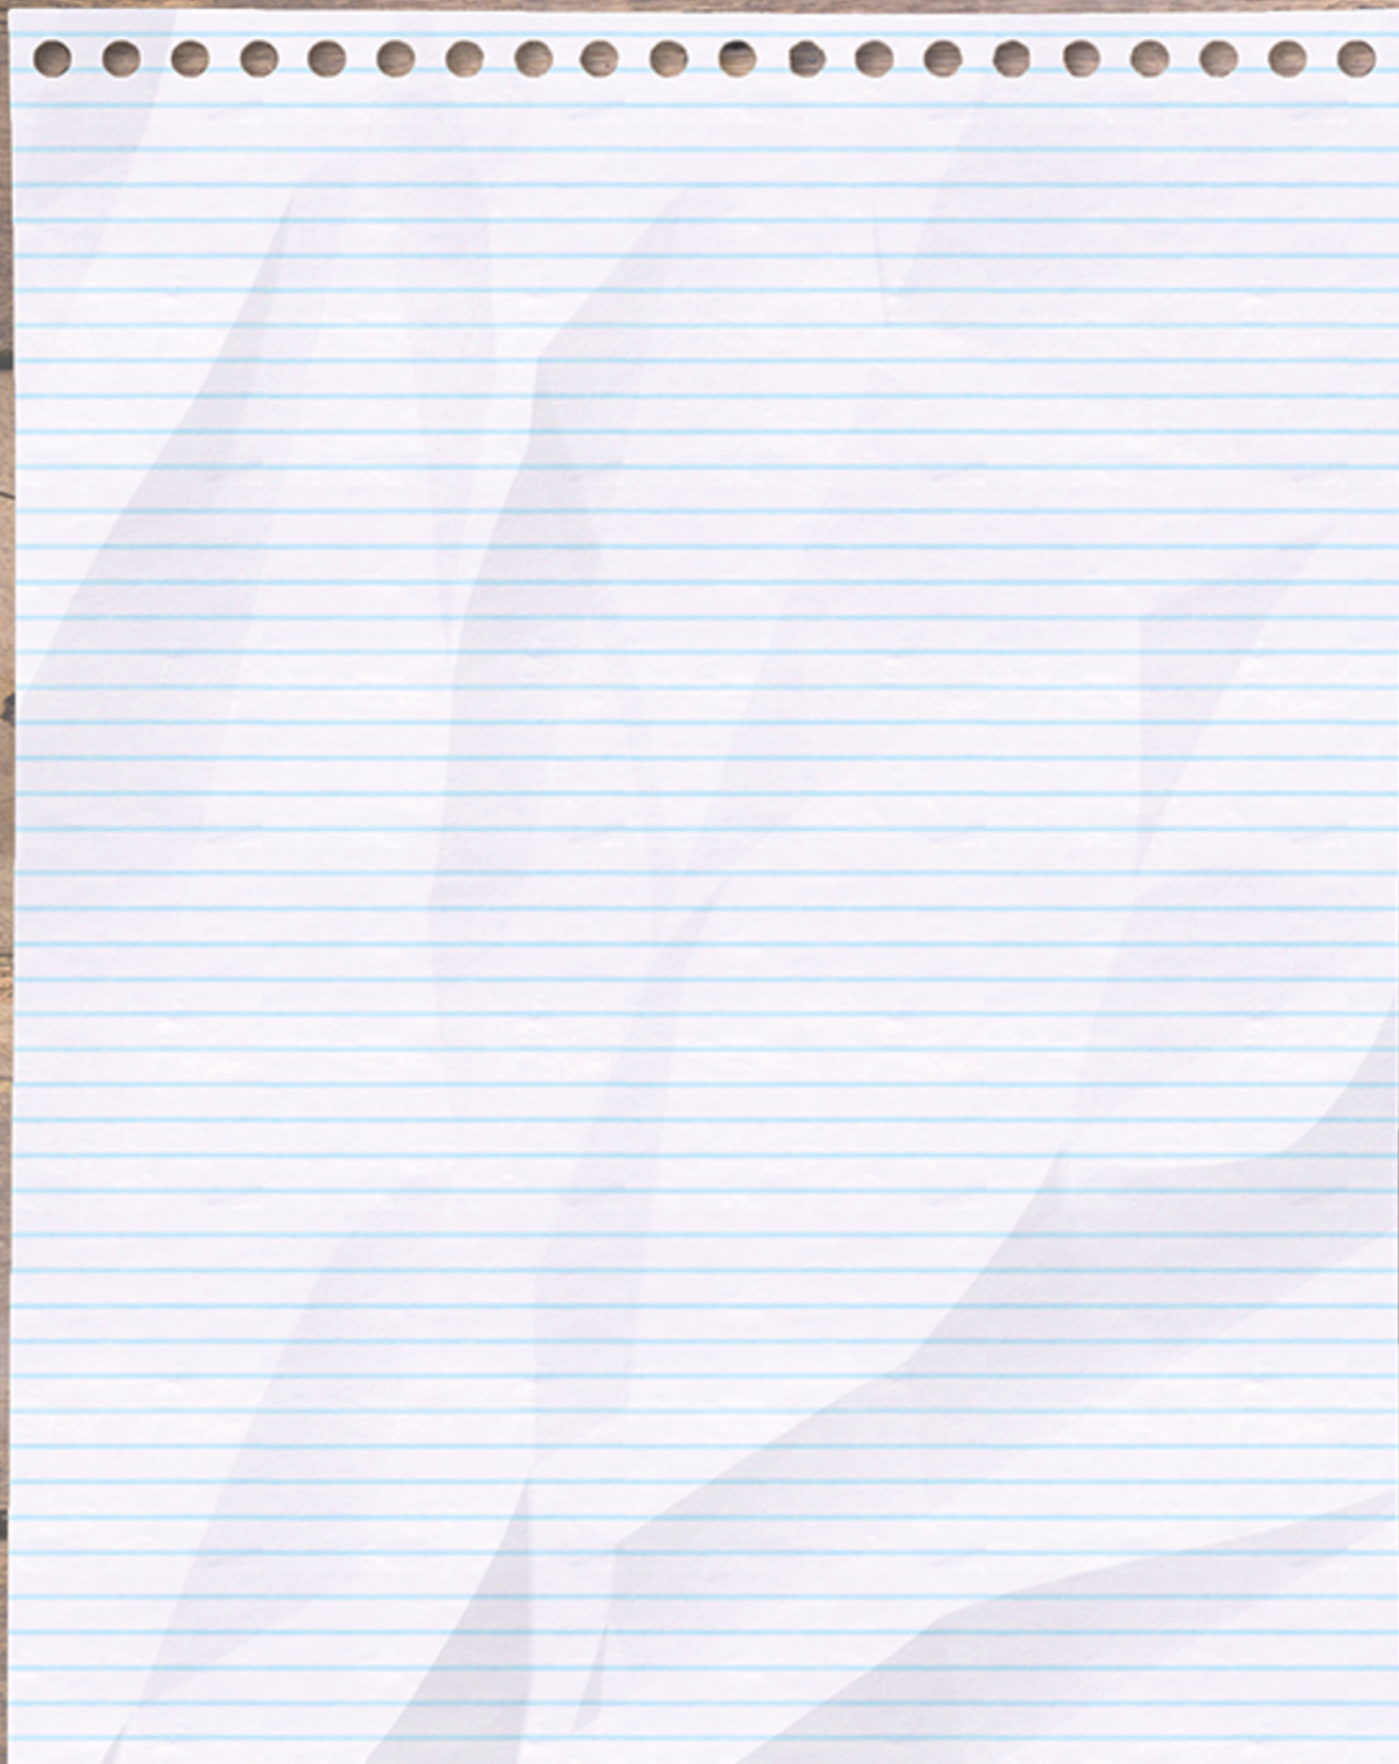

AANTEKENINGEN

AANTEKENINGEN

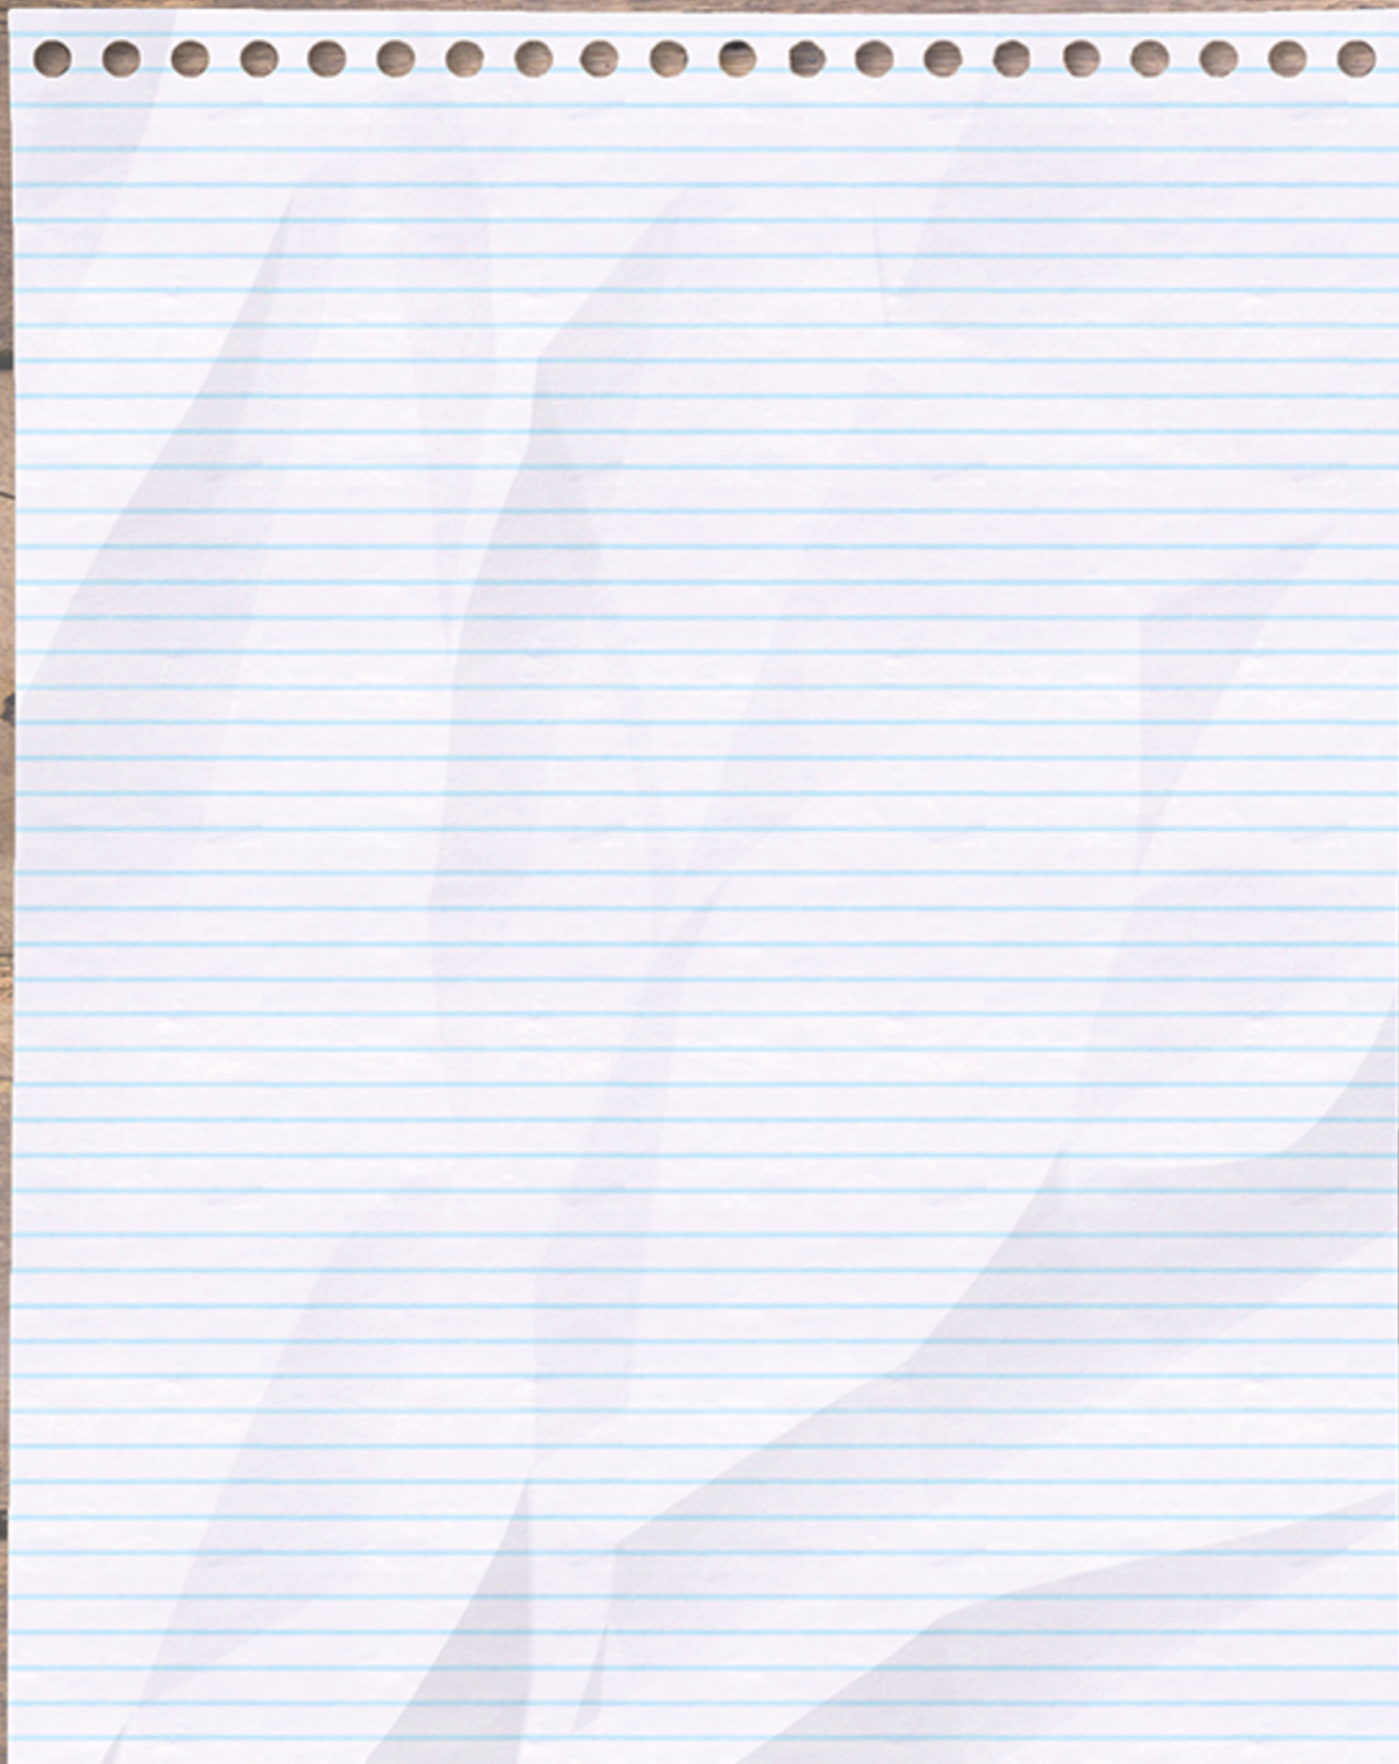

**INTERESSE IN
DEZE WONING?**



Markt 17
4875 CB Etten-Leur
info@heijblommakelaardij.nl

www.heijblommakelaardij.nl
076 504 1500