



MAKELAARDIJ
Van Meerveld Burger



Voorthuizen

Kieftveen 30, De Zeumersehof; De Goudkust 149

Op park De Zeumersehof ligt dit sfeervolle en keurig onderhouden boerderijrecreatiechalet met berging op een mooie eigen grond kavel van 300 m². Het recreëren in dit chalet is echt genieten, de hoogte van het plafond in het chalet en de houten balken geven dit chalet echt een eigen sfeer. De vernieuwde badkamer, de twee praktisch slaapkamers en de moderne keuken maken het chalet helemaal af. Dit in 2017 gebouwde chalet is gelegen aan de rand van het park aan een doodlopende weg wat een mooi voordeel is. Het moderne chalet is voorzien van een c.v. installatie, horren en de verkopers laten een groot deel van de meubels voor u achter. In de tuin ligt een druppelsysteem voor het bewateren van de hagen. Uw auto kunt u op eigen terrein bij het chalet parkeren. Op het park zijn een aantal faciliteiten waar u gebruik van kunt maken, er is o.a. een overdekt zwembad, een openlucht zwembad met glijbanen, speeltuinen en er zijn tennisbanen.

Verhuur en permanente bewoning zijn niet toegestaan, per recreatiewoning is 1 huisdier toegestaan. U bent van harte welkom om dit chalet te komen bekijken zodat u met eigen ogen kunt zien hoe fraai en verzorgd dit chalet is!

Grondoppervlakte: 300 m² eigen grond (parkkosten ca. € 2.000,= per jaar)

Indeling: hal, woonkamer met terrasdeuren en hoog plafond, open keuken met gaskookplaat, afzuigkap, koelkast, combi-oven en c.v. kast (Intergas), ouderslaapkamer met vaste kasten, badkamer met douchecabine, wastafel en toilet, tweede slaapkamer met twee eenpersoonsbedden en vaste kasten.

Aanvaarding in overleg.

Vraagprijs € 125.000,= k.k.







Voorthuizen, Kieftveen 30, De Zeumersehof; De Goudkust 149

Grondoppervlakte 300 m²

Bouwjaar 2017

Inhoud 108 m³

Woonoppervlakte 45 m²

Begane grond

Afmetingen begane grond

- Hal	129 x 169	2,2 m ²
- Woonkamer	438 x 388	
	178 x 218	20,9 m ²
- Keuken (incl. cv kast)	357 x 169	6 m ²
- Badkamer	118 x 234	2,8 m ²
- 1e Slaapkamer (incl. vaste kasten)	262 x 309	8,1 m ²
- 2 ^e Slaapkamer	210 x 233	5 m ²

**Afmetingen overige
bijgebouwen**

Berging 6 m²


De gegevens in deze brochure zijn zo zorgvuldig mogelijk samengesteld. Mochten er echter onjuistheden worden geconstateerd, dan kunnen aan deze brochure geen rechten worden ontleend.



MAKELAARDIJ
Van Meerveld Burger

**Voorthuizen,
De
De Goudkust
Plattegrond**

**Kieftveen 30,
Zeumersehof;
149**

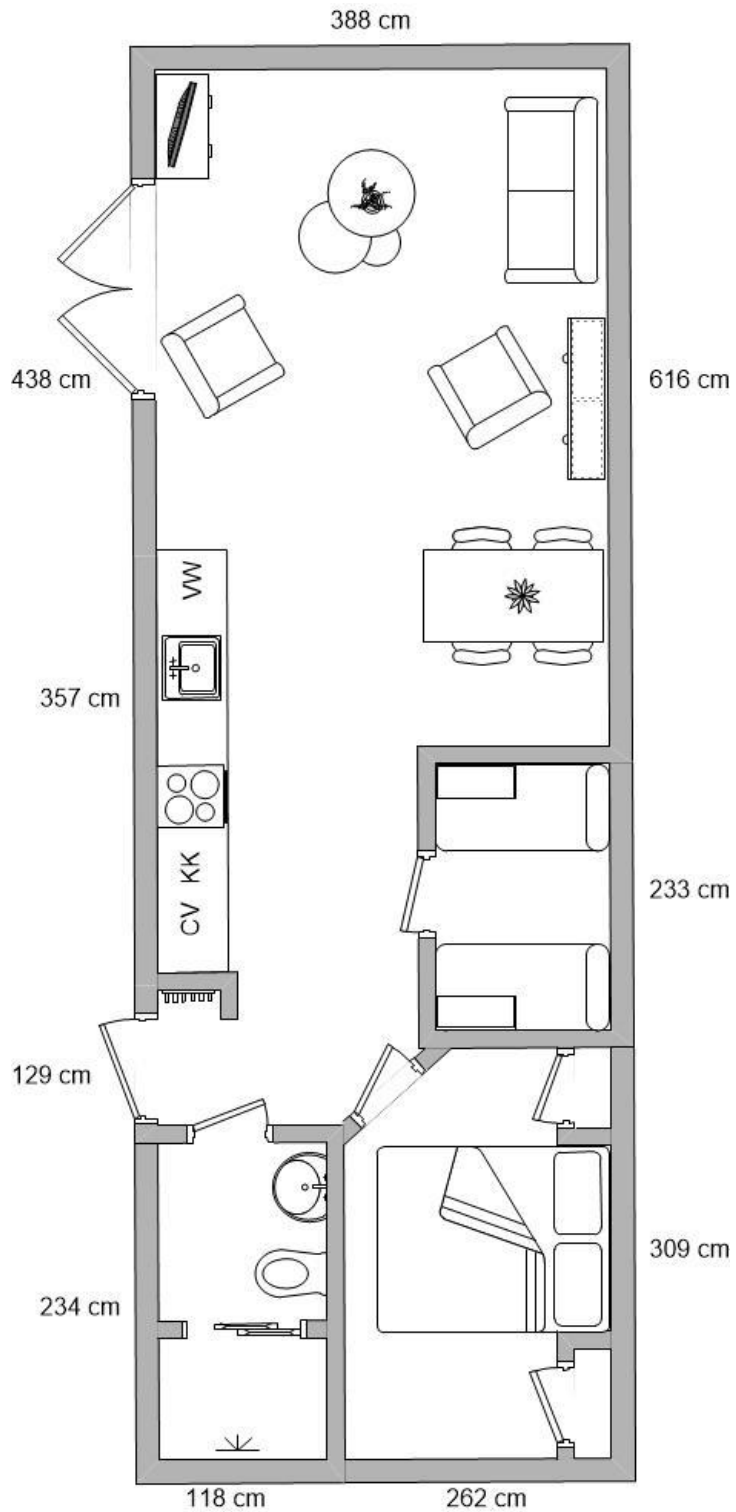



MAKELAARDIJ
Van Meerveld Burger

Aan deze tekening kunnen geen rechten worden ontleend.

Voorthuizen, Kieftveen 30, De Zeumersehof; De Goudkust 149

Plattegrond



<p>12345 Perceelnummer</p> <p>25 Huisnummer</p> <p>— Vastgestelde kadastrale grens</p> <p>— Voorlopige kadastrale grens</p> <p>— Administratieve kadastrale grens</p> <p>— Bebouwing</p>	<p>Deze kaart is noordgericht</p> <p>Schaal 1: 500</p> <p>Kadastrale gemeente Voorthuizen</p> <p>Sectie F</p> <p>Perceel 3687</p>	
---	---	---

Voor een eensluidend uittreksel, geleverd op 27 oktober 2025
De bewaarder van het kadaster en de openbare registers

Aan dit uittreksel kunnen geen betrouwbare maten worden ontleend.
De Dienst voor het kadaster en de openbare registers behoudt zich de intellectuele eigendomsrechten voor, waaronder het auteursrecht en het databankenrecht.



Nederlandse Vereniging van Makelaars
in onroerende goederen en Vastgoeddeskundigen NVM

Lijst van zaken - recreatiewoning

Lijst van zaken behorende bij het perceel: **De Goudkust 149**

Voor de onderstaande zaken -ongeacht of ze roerend dan wel onroerend zijn- geldt dat ze soms wel en soms niet in de woning achterblijven. Wilt u aangeven wat in uw situatie het geval is?

ZAKEN	blijft achter	gaat mee	kan worden/is over- genomen	niet van toe- passing
- tuinaanleg / (sier-)bestrating / beplanting / erfafscheiding	X	<input type="checkbox"/>	<input type="checkbox"/>	<input type="checkbox"/>
- buitenverlichting	X	<input type="checkbox"/>	<input type="checkbox"/>	<input type="checkbox"/>
- tuinhuisje / buitenberging	X	<input type="checkbox"/>	<input type="checkbox"/>	<input type="checkbox"/>
- broeikas	<input type="checkbox"/>	<input type="checkbox"/>	<input type="checkbox"/>	X
- vlaggenmast	<input type="checkbox"/>	<input type="checkbox"/>	<input type="checkbox"/>	X
- voet droogmolen	<input type="checkbox"/>	<input type="checkbox"/>	<input type="checkbox"/>	X
- schotelantenne	<input type="checkbox"/>	<input type="checkbox"/>	<input type="checkbox"/>	X
- brievenbus	<input type="checkbox"/>	<input type="checkbox"/>	<input type="checkbox"/>	X
- (voordeur)bel	<input type="checkbox"/>	<input type="checkbox"/>	<input type="checkbox"/>	X
- veiligheidssloten	<input type="checkbox"/>	<input type="checkbox"/>	<input type="checkbox"/>	X
- alarminstallatie	<input type="checkbox"/>	<input type="checkbox"/>	X	<input type="checkbox"/>
- rolluiken / zonwering buiten	X	<input type="checkbox"/>	<input type="checkbox"/>	<input type="checkbox"/>
- zonwering binnen	<input type="checkbox"/>	<input type="checkbox"/>	<input type="checkbox"/>	X
- luxaflex	<input type="checkbox"/>	<input type="checkbox"/>	<input type="checkbox"/>	X
- lamellen	<input type="checkbox"/>	<input type="checkbox"/>	<input type="checkbox"/>	X
- rolgordijnen	X	<input type="checkbox"/>	<input type="checkbox"/>	<input type="checkbox"/>
- gordijnen	X	<input type="checkbox"/>	<input type="checkbox"/>	<input type="checkbox"/>
- gordijnrails	X	<input type="checkbox"/>	<input type="checkbox"/>	<input type="checkbox"/>
- gordijnroedes	X	<input type="checkbox"/>	<input type="checkbox"/>	<input type="checkbox"/>
- vitrages	<input type="checkbox"/>	<input type="checkbox"/>	<input type="checkbox"/>	X
- losse horren / rolhorren	X	<input type="checkbox"/>	<input type="checkbox"/>	<input type="checkbox"/>
- Andere zonwering binnen;	<input type="checkbox"/>	<input type="checkbox"/>	<input type="checkbox"/>	X
- vloerbedekking / linoleum	X	<input type="checkbox"/>	<input type="checkbox"/>	<input type="checkbox"/>
- laminaatvloer	<input type="checkbox"/>	<input type="checkbox"/>	<input type="checkbox"/>	X
- plavuizenvloer	<input type="checkbox"/>	<input type="checkbox"/>	<input type="checkbox"/>	X
- parketvloer / kurkvloer	<input type="checkbox"/>	<input type="checkbox"/>	<input type="checkbox"/>	X

ZAKEN	blijft achter	gaat mee	kan worden/is over- genomen	niet van toe- passing
- warmwatervoorziening, te weten				
- Geiser	<input type="checkbox"/>	<input type="checkbox"/>	<input type="checkbox"/>	X
- Boiler	<input type="checkbox"/>	<input type="checkbox"/>	<input type="checkbox"/>	X
- c.v. met toebehoren	X	<input type="checkbox"/>	<input type="checkbox"/>	<input type="checkbox"/>
- klokthermostaat	X	<input type="checkbox"/>	<input type="checkbox"/>	<input type="checkbox"/>
-	<input type="checkbox"/>	<input type="checkbox"/>	<input type="checkbox"/>	X
- (voorzet)open haard met toebehoren, te weten:				
-	<input type="checkbox"/>	<input type="checkbox"/>	<input type="checkbox"/>	<input type="checkbox"/>
-	<input type="checkbox"/>	<input type="checkbox"/>	<input type="checkbox"/>	<input type="checkbox"/>
- Kachels	<input type="checkbox"/>	<input type="checkbox"/>	<input type="checkbox"/>	X
- isolatievoorzieningen (voorzetramen, radiatorfolie etc.) te weten:				X
-	<input type="checkbox"/>	<input type="checkbox"/>	<input type="checkbox"/>	X
- keukenblok met bovenkasten inclusief verlichting	X	<input type="checkbox"/>	<input type="checkbox"/>	<input type="checkbox"/>
- keuken (inbouw)apparatuur, te weten:	X	<input type="checkbox"/>	<input type="checkbox"/>	<input type="checkbox"/>
- gasfornuis/inductiekookplaat/elektrisch fornuis	X	<input type="checkbox"/>	<input type="checkbox"/>	<input type="checkbox"/>
- afzuigkap	X	<input type="checkbox"/>	<input type="checkbox"/>	<input type="checkbox"/>
- koelkast inbouw of losstaand	X	<input type="checkbox"/>	<input type="checkbox"/>	<input type="checkbox"/>
- vriezer inbouw of losstaand	<input type="checkbox"/>	<input type="checkbox"/>	<input type="checkbox"/>	X
- oven/magnetron	X	<input type="checkbox"/>	<input type="checkbox"/>	<input type="checkbox"/>
- vaatwasser	X	<input type="checkbox"/>	<input type="checkbox"/>	<input type="checkbox"/>
- inbouwverlichting / dimmers/ spotjes	X	<input type="checkbox"/>	<input type="checkbox"/>	<input type="checkbox"/>
- opbouwverlichting / losse lampen:	X	<input type="checkbox"/>	<input type="checkbox"/>	<input type="checkbox"/>
- vaste kasten	X	<input type="checkbox"/>	<input type="checkbox"/>	<input type="checkbox"/>
- losse kasten, boeken- of legplanken	<input type="checkbox"/>	X	<input type="checkbox"/>	<input type="checkbox"/>
- wastafels met accessoires	X	<input type="checkbox"/>	<input type="checkbox"/>	<input type="checkbox"/>
- toiletaccessoires (toiletrolhouder, toiletbril, spiegel etc.)	X	<input type="checkbox"/>	<input type="checkbox"/>	<input type="checkbox"/>
- badkameraccessoires (spiegel, kranen, douchescherm etc.)	X	<input type="checkbox"/>	<input type="checkbox"/>	<input type="checkbox"/>
- sauna met toebehoren, te weten:				X
-	<input type="checkbox"/>	<input type="checkbox"/>	<input type="checkbox"/>	X
-	<input type="checkbox"/>	<input type="checkbox"/>	<input type="checkbox"/>	X
- veiligheidsschakelaar wasautomaat	<input type="checkbox"/>	<input type="checkbox"/>	<input type="checkbox"/>	X
- (huis)telefoon toestellen	<input type="checkbox"/>	<input type="checkbox"/>	<input type="checkbox"/>	X
- bankstel/zithoek	X	<input type="checkbox"/>	<input type="checkbox"/>	<input type="checkbox"/>
- eethoek	X	<input type="checkbox"/>	<input type="checkbox"/>	<input type="checkbox"/>
- bed(den)/matrassen	X	<input type="checkbox"/>	<input type="checkbox"/>	<input type="checkbox"/>
- wasmachine	<input type="checkbox"/>	<input type="checkbox"/>	<input type="checkbox"/>	X
- wasdroger	<input type="checkbox"/>	<input type="checkbox"/>	<input type="checkbox"/>	X
- televisie	X	<input type="checkbox"/>	<input type="checkbox"/>	<input type="checkbox"/>
- tuinmeubels	<input type="checkbox"/>	X	<input type="checkbox"/>	<input type="checkbox"/>
- tuingereedschap	X	<input type="checkbox"/>	<input type="checkbox"/>	<input type="checkbox"/>
- keukeninventaris	X	<input type="checkbox"/>	<input type="checkbox"/>	<input type="checkbox"/>



MAKELAARDIJ
Van Meerveld Burger

Plattegrond Park De Zeumersehof



Aan deze tekening kunnen geen rechten worden ontleend.

De Zeumerse Hof

Plaats : Voorthuizen
Adres : Kieftveen 30
3781 PP Voorthuizen
Faciliteiten : Tennisbaan, overdekt
zwembad met
apart peuterbad, buitenbad
met glijbanen,, diverse
kinderspeelplaatsen.
Kenmerken : Ruim, met vijverpartijen, veel
faciliteiten.



De Zeumersehof ligt aan de rand van Voorthuizen en biedt een combinatie van rust en recreatie. Het park is een van de grootste recreatieparken binnen de gemeente Barneveld, bestaat reeds 35 jaar en is onlangs geherstructureerd. De Zeumersehof is onderverdeeld in diverse individuele parken, met elk een eigen karakter en is het gehele jaar geopend. Het is toegestaan op eigen terrein te parkeren, bezoekers dienen de auto op het terrein bij de ingang van het park te parkeren. Daarnaast is het toegestaan één hond mee te nemen, mits deze aangelijnd is.

De Zeumerse Hof is opgedeeld in verschillende gedeeltes, zo zijn de koopkavels op het gedeelte de "Vijverlanden" direct aan het water gesitueerd. In de waterpartijen bevinden zich verschillende fontein, die het geheel een landelijke uitstraling geven. De "Goudkust" is gelegen nabij het binnenzwembad en de tennisbaan.

Het nabijgelegen Voorthuizen heeft een gezellig winkelcentrum en talloze gastvrije restaurants. In de directe omgeving nodigen de prachtige bossen en heidevelden u uit tot heerlijke fiets- en wandeltochten. Verder biedt het Veluwe Zeumeren u werkelijk een keur aan recreatiemogelijkheden zoals golfen, zwemmen, vissen, fietsen, wandelen, surfen, paardrijden enzovoorts. Natuurlijk kunt u ook gewoon heerlijk genieten van de zon aan het strand van het naburige Zeumerse Gat.

In ons recreatieaanbod hebben we gedurig chalets te koop op dit park. Het is mogelijk om op eigen gelegenheid het park te bezoeken en de sfeer te proeven. Wilt u graag gelijk een aantal chalets van binnen bekijken dan kunt u daarvoor een vrijblijvende afspraak maken met onze makelaar.

