

**Een
nieuw
(t)huis**



's-Hertogenbosch
Oude Vlijmenseweg 72



funda

woonspecialisten die verder gaan



Woonspecialisten die verder gaan

Wij zijn Staete woonspecialisten die verder gaan. We helpen je bij alles wat met verhuizen te maken heeft. Bij het vinden van jouw toekomstige thuis, het verkopen van je huidige woning, bij het taxeren en zelfs bij het (her)financieren ervan. Alle expertise onder één dak, wel zo makkelijk.

Binnen Staete heb je altijd contact met jouw eigen Persoonlijk Adviseur die jouw wensen tot in de puntjes kent. Zo zijn we je optimaal van dienst. We begrijpen als geen ander dat verhuizen een grote impact heeft, daarom is het fijn als je kunt vertrouwen op de deskundigheid van jouw Persoonlijk Adviseur.

Goed voorbereid op pad

Waar begin je bij het kopen van een woning? Bij Staete! Onze woonspecialisten helpen je graag bij het maken van een plan van aanpak. Waar begin je, op welk moment schakel je een hypotheekadviseur in en wanneer ga je nadenken over de verkoop van je eigen woning. Laat je door ons ontzorgen zodat je verhuizing soepel verloopt.

Waar mogen we je bij helpen?

Natuurlijk staan we voor je klaar om je nog meer te vertellen over deze woning. Heb je vragen of wil je meer weten over onze dienstverlening? Neem dan gerust contact met ons op. We helpen je graag.

Belangrijk om te weten:

- Bezichtigingen vinden uitsluitend plaats na afspraak via ons kantoor.
- Indien een koopovereenkomst wordt gesloten dan zal vanuit koper een waarborgsom of bankgarantie worden verlangd ten bedrage van 10% van de koopsom.
- Bij een bouwjaar van 1995 of eerder zal een ouderdomsclausule in de koopakte worden opgenomen.
- Alle genoemde maten zijn circa-maten.
- Breng je een bod uit? Dan zullen wij vragen hoe je de woning gaat financieren conform onze verplichting in de WWFT. Kijk voor meer informatie op www.staete.nl/poortwachter.
- Consumentenvoorwaarden & privacyverklaring zijn van toepassing. Kijk op www.staete.nl/voorwaarden.

Thuis in de regio



Groot netwerk door meerdere kantoren in regio

Er zijn veel verhuisbewegingen die niet op lokaal maar juist op regionaal niveau plaatsvinden. Anders dan makelaarskantoren met één vestiging, gaan wij zowel lokaal als regionaal actief op zoek naar kopers. We zeggen niet voor niets: lokaal bekend; regionaal verbonden.

NVM makelaar

Als lid van de NVM weet je zeker dat wij uitsluitend opkomen voor jouw belangen. Een goed gevoel. Dit betekent tevens dat al onze medewerkers voldoen aan de strenge eisen van de NVM op het gebied van scholing, integriteit en kwaliteit. Betrouwbaar en deskundig. Nu en in de toekomst.

De vestigingen



Waalwijk
Grotestraat 365
0416 - 344 944
infowaalwijk@staete.nl



Drunen
Achterstraat 14a
0416 - 376 141
infodrunen@staete.nl



Vlijmen
Plein 7a
073 - 511 70 00
infovlijmen@staete.nl



's-Hertogenbosch
Van Berckelstraat 67-69
073 - 206 00 03
infodenbosch@staete.nl



Sint-Michielsgestel
Nieuwstraat 41a
073 - 551 00 50
infogestel@staete.nl



Boxtel
Stationsstraat 1
0411 - 782 505
infoboxtel@staete.nl

's-Hertogenbosch

Oude Vlijmenseweg 72

Ben je op zoek naar een huis met karakter én potentie? Deze jaren '30 twee-onder-een-kapwoning in 's-Hertogenbosch biedt een unieke kans voor wie niet bang is om de handen uit de mouwen te steken. Achter de authentieke gevel schuilt een huis dat je kunt omtoveren tot een sfeervolle gezinswoning met volop ruimte en charme. Op de begane grond vind je de woonkamer, keuken en de badkamer. Met drie slaapkamers, een diepe achtertuin en een toplocatie vlak bij het centrum, vormt dit huis de ideale basis om iets bijzonders te realiseren.

De diepe achtertuin biedt alle ruimte voor tuinliefhebbers of om een uitbouw te realiseren. Zie je al voor je hoe de kinderen hier in het gras spelen terwijl je geniet van een gezellige barbecue met vrienden en familie? Bovendien beschik je over een ruime berging, perfect voor fietsen en (tuin)gereedschap.

De ligging is ronduit fantastisch. In vijf minuten fiets je naar het centraal station en in nog geen tien minuten sta je in de levendige Bossche binnenstad. Ook het moderne Paleiskwartier en winkelcentrum De Helftheuvel liggen om de hoek. Dankzij de nabijheid van de A2 en A59 ben je bovendien snel onderweg naar omliggende steden.



Belangrijk om te weten:

- Karakteristieke twee-onder-een-kapwoning in 's-Hertogenbosch;
- Jaren '30 woning met diepe achtertuin;
- Ideaal voor klussers, heeft veel potentie;
- Badkamer op de begane grond;
- Voorzien van drie slaapkamers;
- Ruime bergzolder;
- Hele diepe achtertuin met achterom;
- Grote schuur/berging;
- Toplocatie nabij het centrum en winkelcentrum De Helftheuvel;
- Uitstekend bereikbaar met het centraal station en uitvalswegen dichtbij;
- Aanvaarding in overleg.

Bouwjaar



1937

Inhoud



411 m³

Woonoppervlakte



101 m²

Aantal slaapkamers



3

Perceel



500 m²

Energie label



G




















Plattegrond: Begane grond

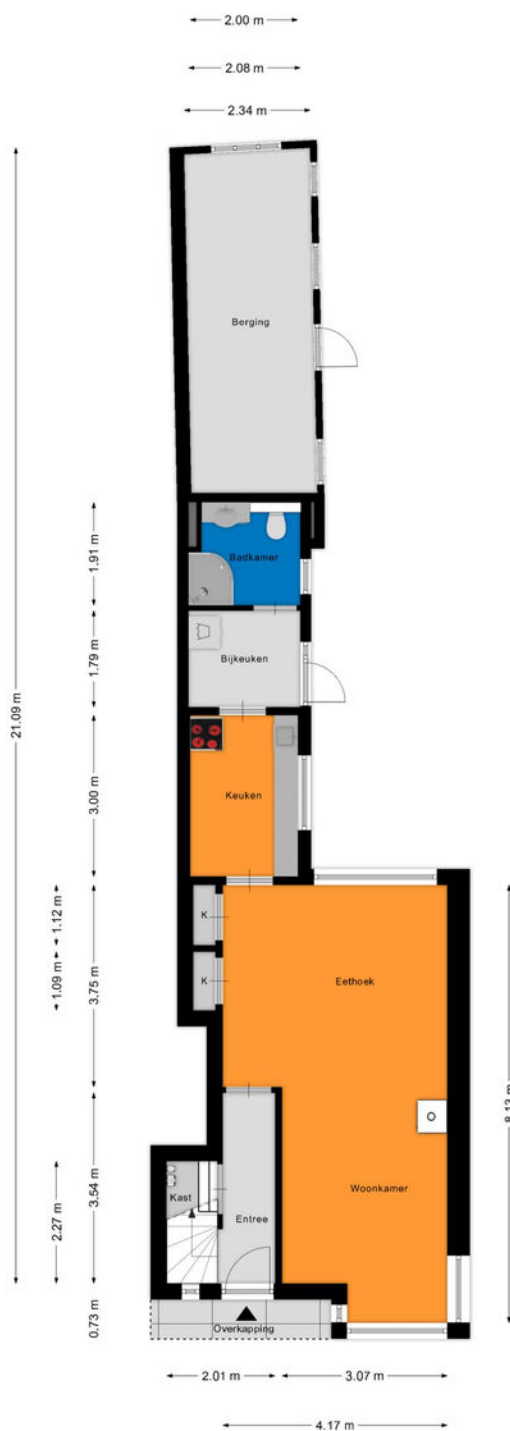


Aan de plattegronden kunnen geen rechten worden ontleend
© Zibber www.zibber.nl

Plattegrond: Eerste verdieping



Aan de plattegronden kunnen geen rechten worden ontleend
© Zibber www.zibber.nl

Plattegrond: Zolder

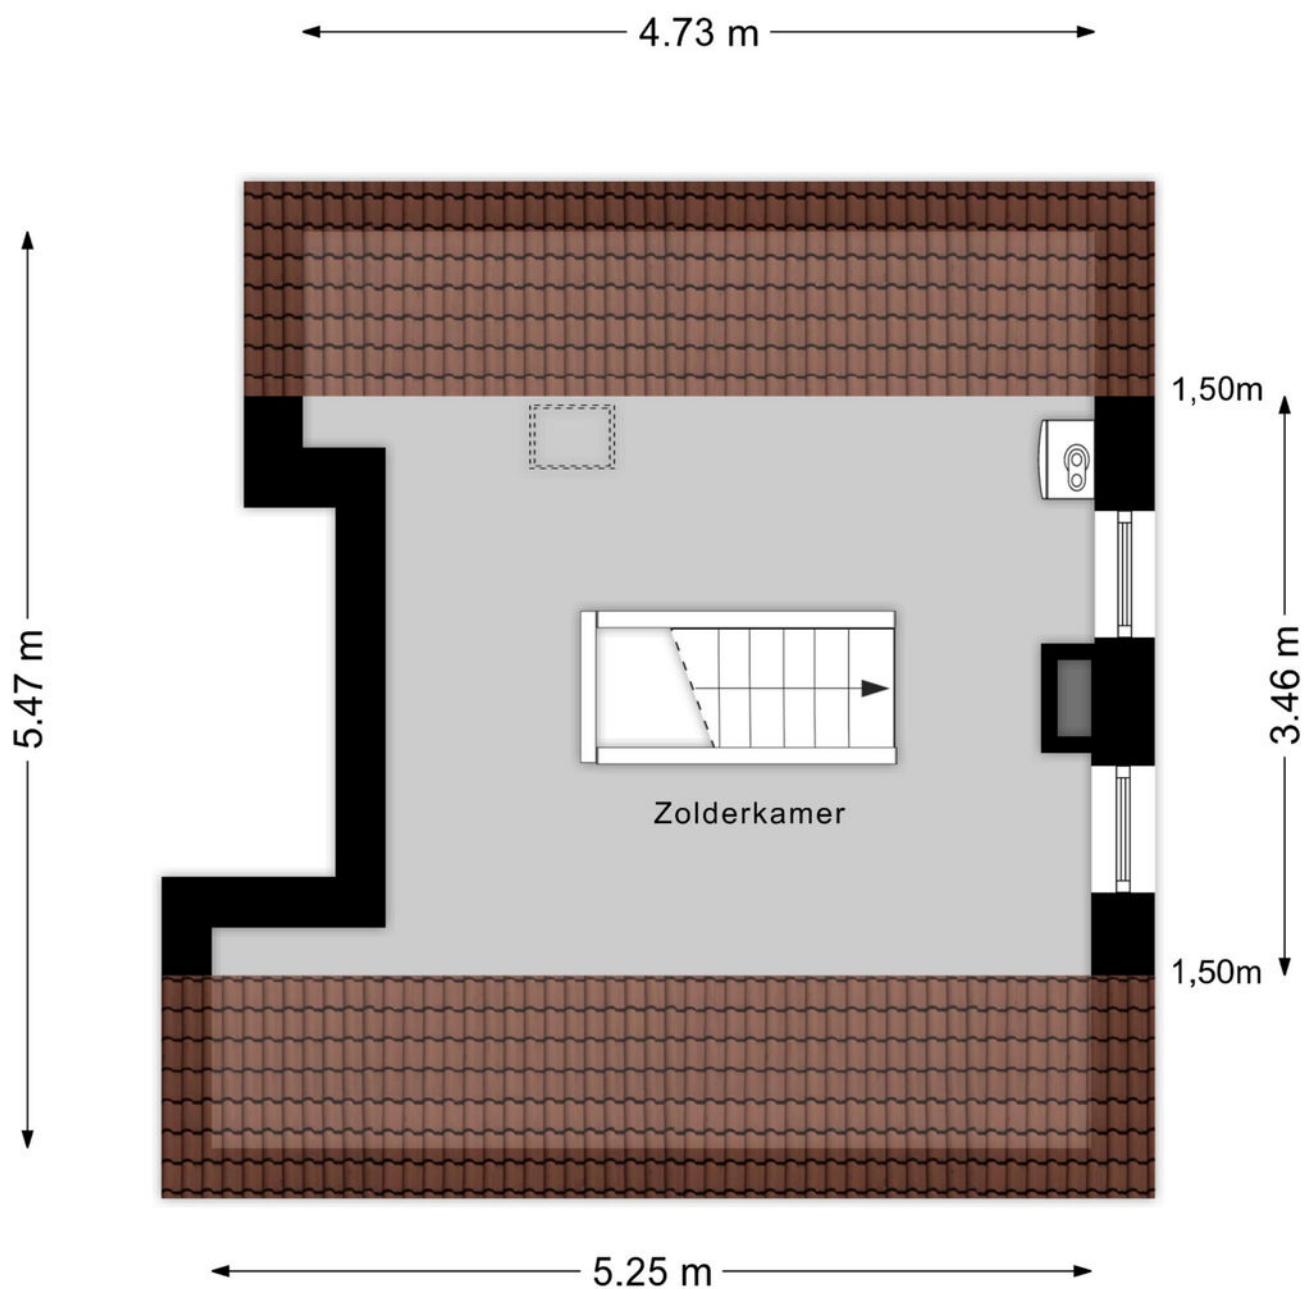

Aan de plattegronden kunnen geen rechten worden ontleend
© Zibber www.zibber.nl

Kadastrale kaart

Kadastrale kaart

Uw referentie: ---



12345
25

Deze kaart is noordgericht
Perceelnummer
Huisnummer

— Vastgestelde kadastrale grens
— Voorlopige kadastrale grens
— Administratieve kadastrale grens
— Bebouwing

Voor een eensluidend uittreksel, geleverd op 22 mei 2025
De bewaarder van het kadaster en de openbare registers

Schaal 1: 500

Kadastrale gemeente 's-Hertogenbosch
Sectie K
Perceel 940

Aan dit uittreksel kunnen geen betrouwbare maten worden ontleend.
De Dienst voor het kadaster en de openbare registers behoudt zich de intellectuele eigendomsrechten voor, waaronder het auteursrecht en het databankenrecht.

kadaster

Lijst van zaken

	Blijft achter	Gaat mee	Ter overname
Woning - Interieur			
Losse (hang)lampen		x	
Gordijnrails	x		
Gordijnen	x		
Overgordijnen	x		
Vitrages	x		
Jaloezieen	x		
Vloerbedekking	x		
Plavuizen	x		
(Gas)kachels	x		
Designradiator(en)	x		
Woning - Keuken			
Keukenblok (met bovenkasten)	x		
(Gas)fornuis		x	
Magnetron		x	
Koelkast	x		
Koffiezetapparaat		x	
Woning - Sanitair/sauna			
Toilet	x		
Toiletrolhouder	x		
Douche (cabine/scherm)	x		
Wastafel	x		
Wastafelmeubel	x		
Planchet	x		
Toiletkast	x		
Badkamer Toilet	x		
Badkamer Toiletrolhouder	x		

Lijst van zaken

	Blijft achter	Gaat mee	Ter overname
Badkamer Toiletborstel(houder)	x		
Woning - Exterieur/installaties/ veiligheid/energiebesparing			
(Voordeur)bel	x		
Rookmelders	x		
(Klok)thermostaat	x		
CV-installatie	x		
Geiser	x		
Telefoonaansluiting/internetaansluiting	x		
Tuin			
Tuinaanleg/bestrating	x		
Beplanting	x		
Buitenverlichting	x		



**De hypotheek
die helemaal
op maat is
voor jou**

**Eerste
afpraak op
onze kosten**

**Voor het kopen van je (eerste) huis,
hypotheekadvies en aanpassingen
aan je hypotheek**



Je weet het zeker: je gaat jouw droomhuis kopen! Wij helpen je graag.

Bij het afsluiten van de juiste hypotheek komt meer kijken dan je in eerste instantie denkt. Bij Staete Hypotheken krijg je deskundig en onafhankelijk financieel advies voor de lange termijn dat is gebaseerd op jouw persoonlijke toekomstbeeld. We kijken behalve de scherpste rente ook naar de voorwaarden. We vergelijken daarvoor alle hypotheekaanbieders. Op basis van jouw wensen en mogelijkheden selecteren we de hypotheek die het beste bij jou past.

Zo kun je met een goed gevoel gaan genieten van je (nieuwe) woning.

Benieuwd naar onze aanpak?

Bel ons op: 073 - 511 30 01 of mail naar -
hypotheken@staete.nl

- Wij komen ook bij je thuis!
- Ook afspraken in de avond mogelijk
- Ervaren en gecertificeerde adviseurs



Direct weten hoeveel je kunt lenen?
Bereken het zelf op:
www.staetehypotheeken.nl

Scan de QR code voor actuele informatie omtrent hypotheeken.



Jan van de Nieuwegiessen

jan@staete.nl



Rian van Son

rian@staete.nl



Samantha van Riel

samantha@staete.nl



Michael van Hees

michael@staete.nl



Ellen Dielissen

ellen@staete.nl





**Op zoek
naar een
ruimere
woning?**



funda

We helpen je voor een zorgeloze verhuiservaring:

- **Alle kennis onder één dak**
- **Al 25 jaar ervaring**
- **Groot netwerk dankzij zes vestigingen**
- **Klantwaardering van 9+**



staete.nl/woonspecialisten

woonspecialisten die verder gaan