



Havenstraat 96 Vlaardingen

Vraagprijs € 750.000 k.k.



Makelaars met gevoel

Wij staan u graag bij in deze overgang naar een nieuwe fase in uw leven. Of het nu gaat om de verkoop van uw woning, de aankoop van uw nieuwe woning of beiden, wij regelen een heleboel praktische zaken voor u. Dat doen we met gevoel voor wonen, maar nog meer met gevoel voor u. Want hoe zakelijk de verkoop of aankoop van een woning ook is, makelen is echt een mensenvak.

- Luisteren (het allerbelangrijkste!)
- Begrijpen (we hebben een groot inlevingsvermogen en ruime ervaring)
- Transparantie (we laten zien wat we doen en u weet waar u aan toe bent)
- Betrokkenheid (ons hele team leeft met u mee en helpt u waar het maar kan)
- Betrouwbaarheid (vanzelfsprekend is uw persoonlijke informatie bij ons in veilige handen)
- Openheid (geen kunstjes of trucjes, maar eerlijke info)
- Vriendelijkheid (en geduld, beide onze specialiteiten)

Omschrijving

Verrassend ruim woon-winkelpand, gelegen in het historische centrum van Vlaardingen aan de gezellige Hoogstraat, met als bijzonder detail ook een separate entree aan de Havenstraat. Dit pand biedt veel mogelijkheden, mede omdat de winkelruimte doorloopt tot aan de Havenstraat. De bovenwoning heeft ook een aparte entree. Het gehele pand is in 2006 en in 2025 zeer smaakvol gemoderniseerd, hoogwaardig afgewerkt en verbouwd en is zo te betrekken. Het woonoppervlak is ca. 183 m2 met daarbij 55 m2 buitenterras en de begane grond winkelruimte van 135 m2. De indeling is speels met diverse niveauverschillen verdeeld over 4 verdiepingen. Dit totale pand leent zich ook uitstekend voor dubbele bewoning. Het pand is omstreeks 1890 gebouwd en is gelegen op eigen grond.

Indeling:

Winkel nr. 117

Begane grond

Vloeroppervlak van 68 m2 met ca. 7 meter gevelbreedte, aansluitend kantoor van 16 m2 met laminaatvloer en systeemplafond met lichtstraat. Werkkamer van 25 m2 achter het winkelgedeelte met kunstlicht lichtstraat, ruim modern toilet met wasbakje en urinoir, gang met nieuwe pantry opstelling en aansluitende inpandige berging van 5 m2. Via een trappetje is het lager gelegen gedeelte aan de Havenstraat te bereiken. Hier is een berging van 11 m2 met openslaande deuren naar de straat, de meterkast en een vaste kast.

Vanuit het achtergedeelte is er een deur naar de entree van de woning.

Bestemming winkel thans detailhandel Kan in overleg met de gemeente ook naar woning worden omgezet.

Bovenwoning Havenstraat 96

Entree woning, hal met deur naar winkelruimte en opgang 1e verdieping, bergkast en meterkast. Werk-/slaapkamer van ca. 11 m2 met laminaatvloer, airco en elektrische screens.

1e verdieping woning:

Ruime hal, modern hangend toilet met fonteintje, via glasdeur toegang naar design woonkeuken van 25 m2 met hoogglans front, kookeiland met 5 pits gaskookplaat, rvs afzuigschouw, apothekerskast en composiet aanrechtblad. Mooie binnendeuren en vanuit keuken toegang naar terrassen. Woonkamer van 45 m2 aan Hoogstraat-zijde gelegen en voorzien van 5 ramen met mooie eiken parketvloer, geïsoleerde binnenwanden, ingebouwde gashaard, markiezen aan de Hoogstraatzijde en openslaande deuren naar het terras.

Terras:

Op het zuiden gelegen met zicht op de haven en een totaal oppervlakte van 55 m2. Het terras heeft een terrasoverkapping zodat je lekker beschut kan zitten, daarnaast is er nog een berging van ca. 5 m2.

2e verdieping slapen:

Via hardhouten trap bereikbaar, ruime overloop, lange gang met dakramen en bergruimte in schuine dakvlakken. De gehele verdieping is voorzien van moderne kurk laminaatvloer. Een voorkamer van 16 m2 met dakkapel en dubbel dakraam. Grote betegelde kast met aansluiting voor de wasmachine en droger. Zeer royale luxe badkamer van 12 m2 met veel licht door de 3

ramen (waaronder 2 nieuwe dakramen), hangend 2e toilet, breed wastafelmeubel en douchecabine met stortdouche. Grote slaapkamer van 20 m2 aan achterzijde met airco, gladde wanden en naar binnenslaande dubbele deuren met uitzicht richting de binnenhaven het Buizengat en voorzien van elektrische screens en markiezen.

Via de overloop is er een vaste trap (industrieel design) naar de volgende verdieping.

3e verdieping;

Grote zolderkamer van 15 m2 met aan beide zijde dakramen, aansluitende 4-persoons sauna van 4 m2. Toegang naar vliering richting de Hoogstraat met ca 170 cm vloeroppervlakte en 150 cm nokhoogte en ca. 7 m diep. Opstelling CV ketel.

Overige:

Het pand is ingrijpend gerenoveerd in 2006 en in 2019, kozijnen grotendeels hardhout met dubbel glas, elektra, gas, water, cv installatie uit 2006 Vaillant en 2e ketel Remeha HR uit 2021. Elektrische installatie met 17 groepen en dubbele aardlekschakelaar voor de woning en winkel gedeelte met aparte groepenkast met 13 groepen en dubbele aardlekschakelaar. Tussenmeter voor woning aanwezig. Het gehele pand is voorzien van centrale verwarming d.m.v. Vaillant HR CV uit 2021, daken geïsoleerd, platte delen nieuwe dakbedekking, pannendaken voorzien van nieuwe geglazuurde pannen.

Bijzonderheden:

- Oplevering in overleg.
- Bouwjaar 1890 en 2006.
- Woonoppervlak 183 m2 en 135 m2 overige inpandige ruimte.
- Gelegen op 172 m2 EIGEN GROND.
- Energielabel C. (dakisolatie, muurisolatie en geheel dubbel glas)
- In de koopakte wordt een ouderdomsclausule opgenomen.

Neem uw eigen Vlaardingse NVM aankoopmakelaar mee, deze komt op voor uw belang.

De gegeven informatie is met zorg samengesteld, aan de juistheid of volledigheid kunnen echter geen rechten worden ontleend. Alle verstrekte informatie moet beschouwd worden als een uitnodiging tot het doen van een aanbod of om in onderhandeling te treden.

Kenmerken



Type woning:	geschakelde woning
Bouwjaar:	1890
Inhoud:	1044 m
Woonoppervlakte:	300 m
Perceeloppervlakte:	172 m
Kadastrale gemeente:	Vlaardingen
Kadastraal perceel (nummer):	77
Kadastraal sectie:	M









van Driel
makelaardij








van Driel
makelaardij



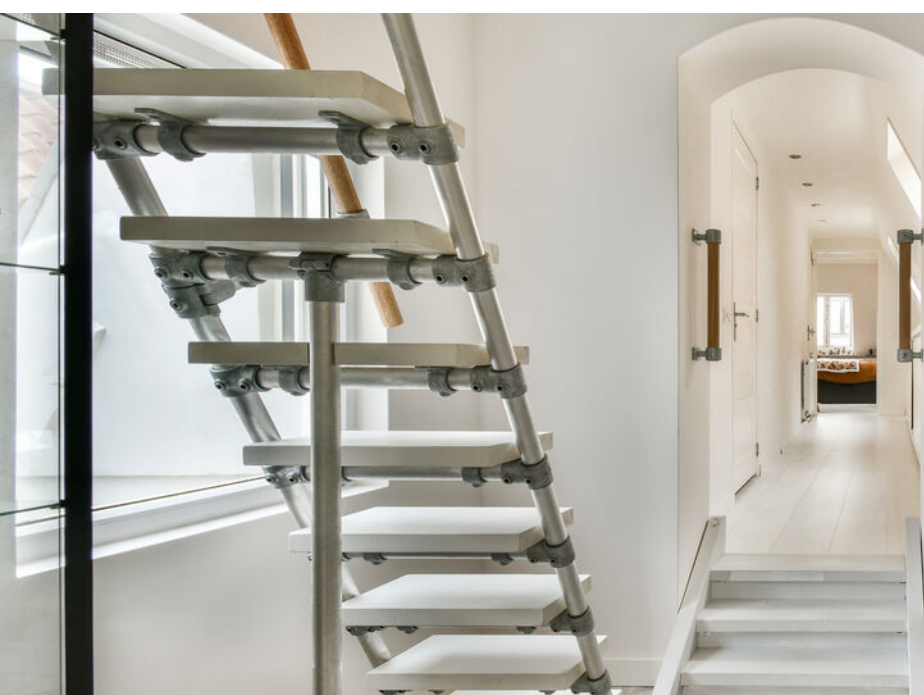













Vergroot je kans op succes!


Kies voor een
NVM-aankoopmakelaar.




Zeker weten.





Havenstraat 96 - Vlaardingen Begane grond

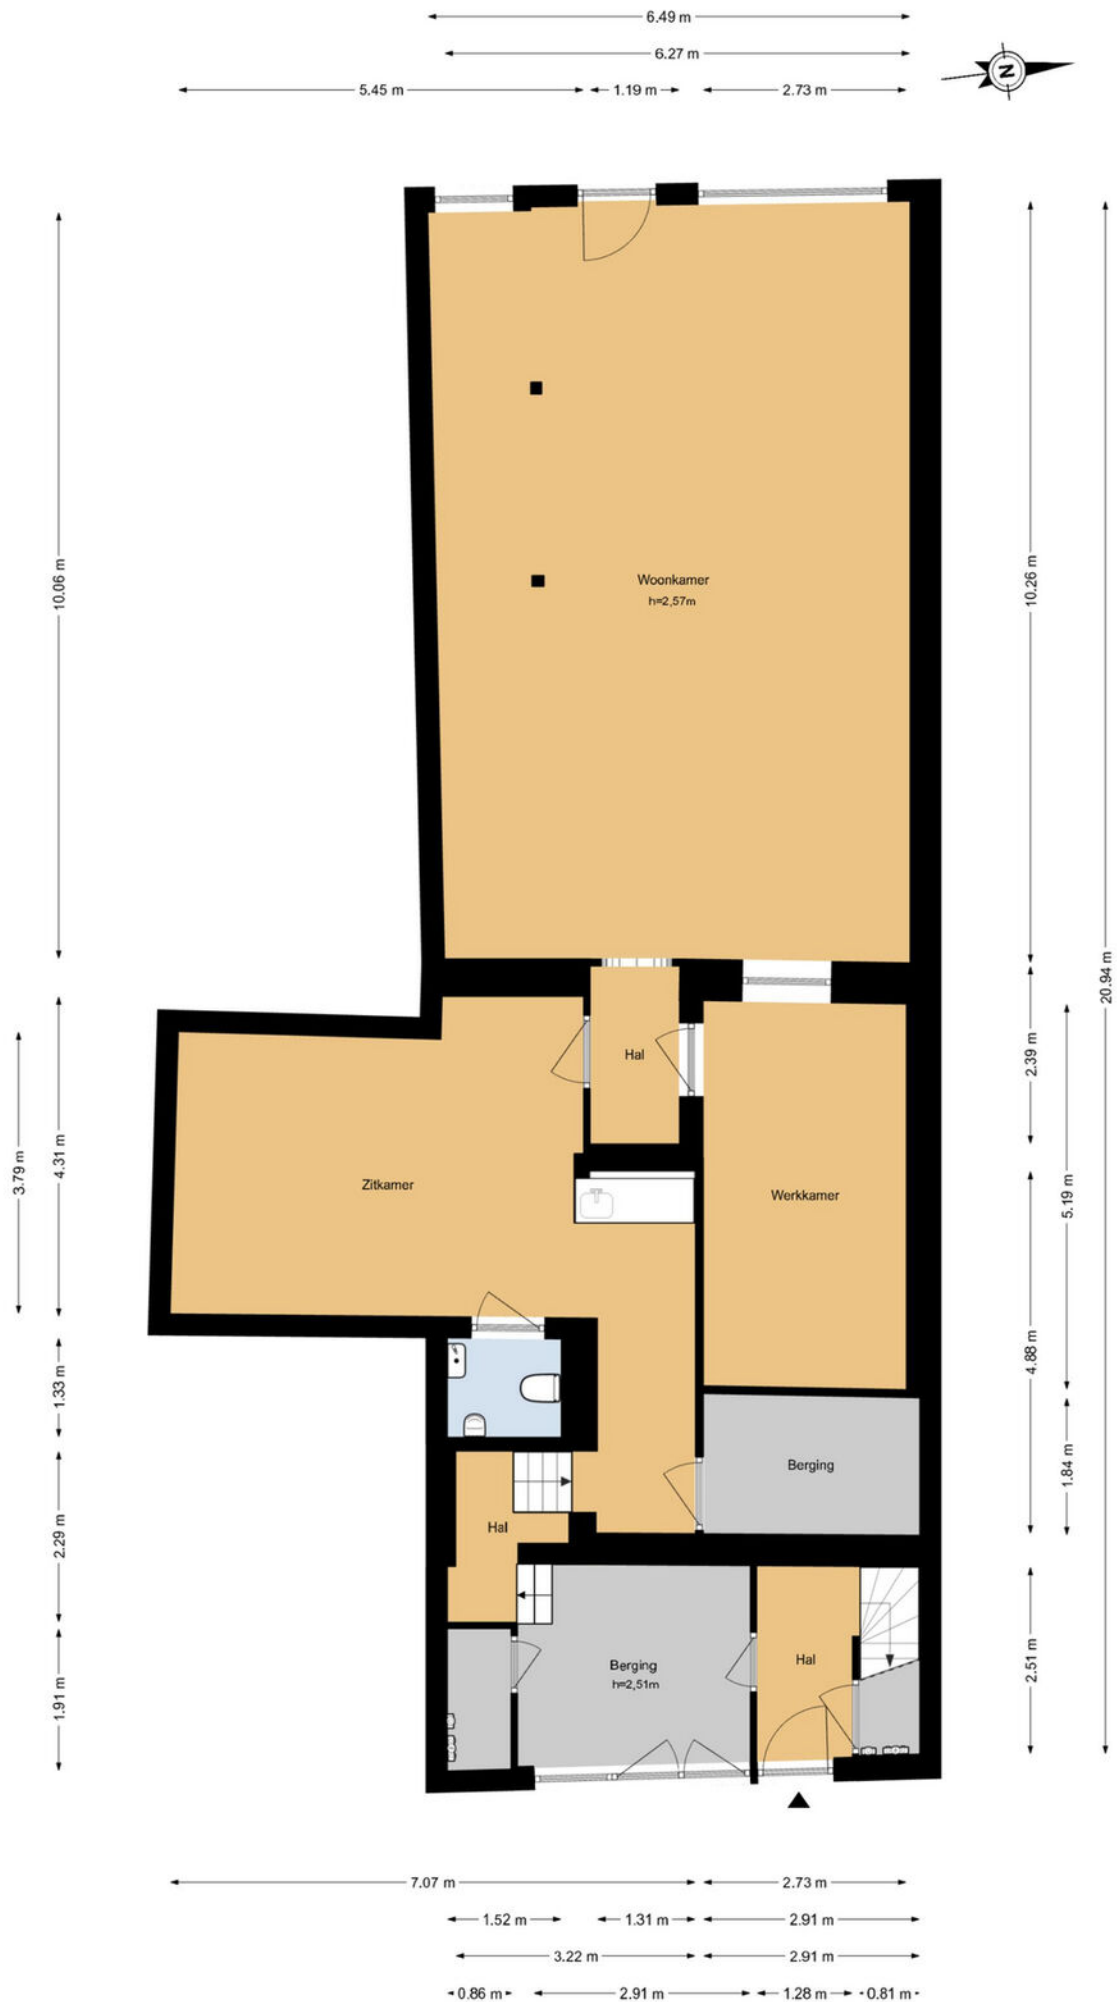


Havenstraat 96 - Vlaardingen
Eerste verdieping

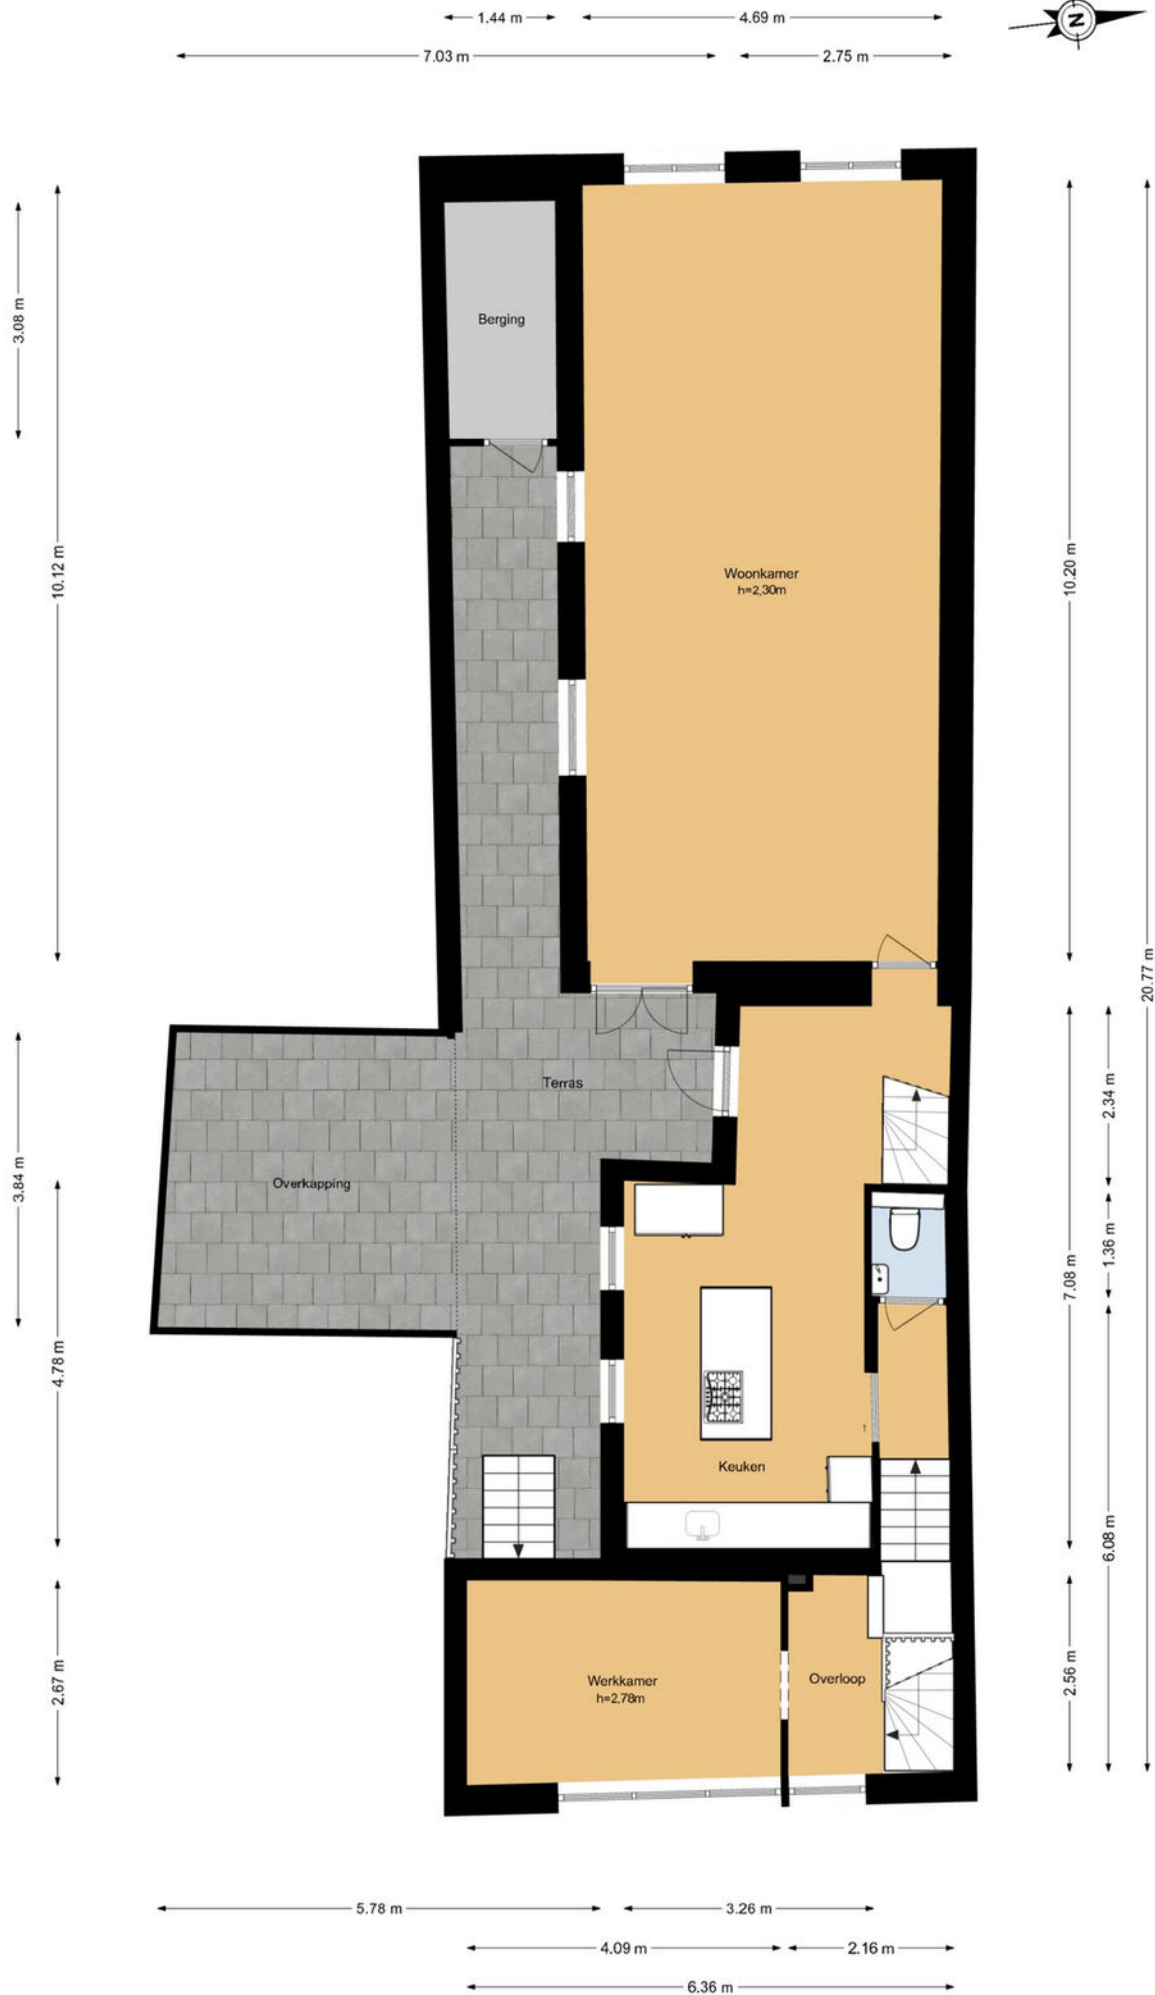



Havenstraat 96 - Vlaardingen Tweede verdieping

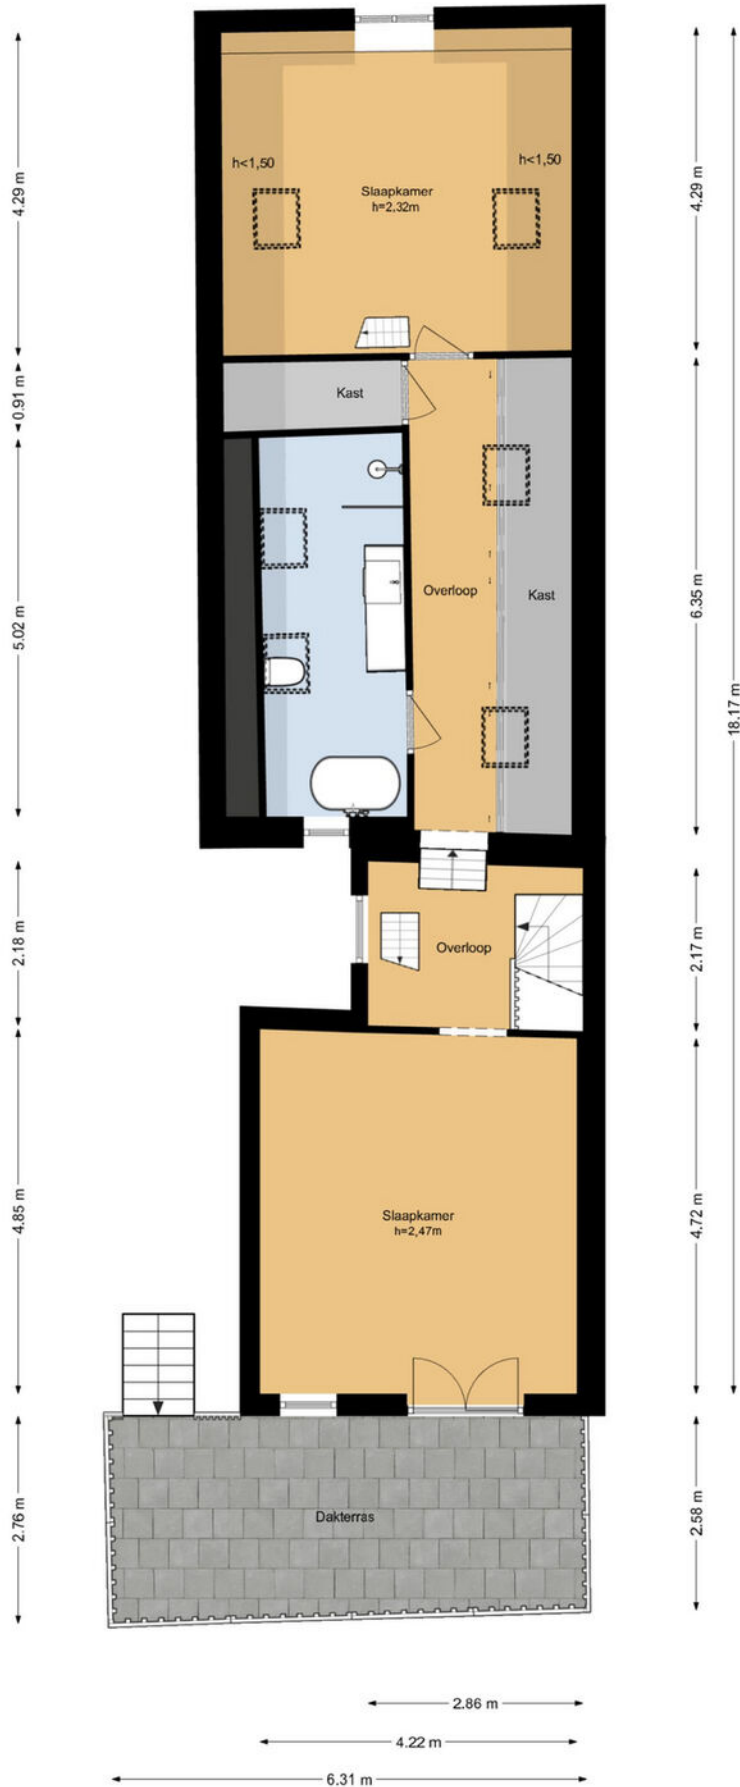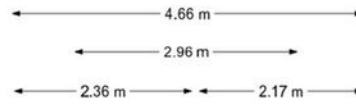



Havenstraat 96 - Vlaardingen
Derde verdieping


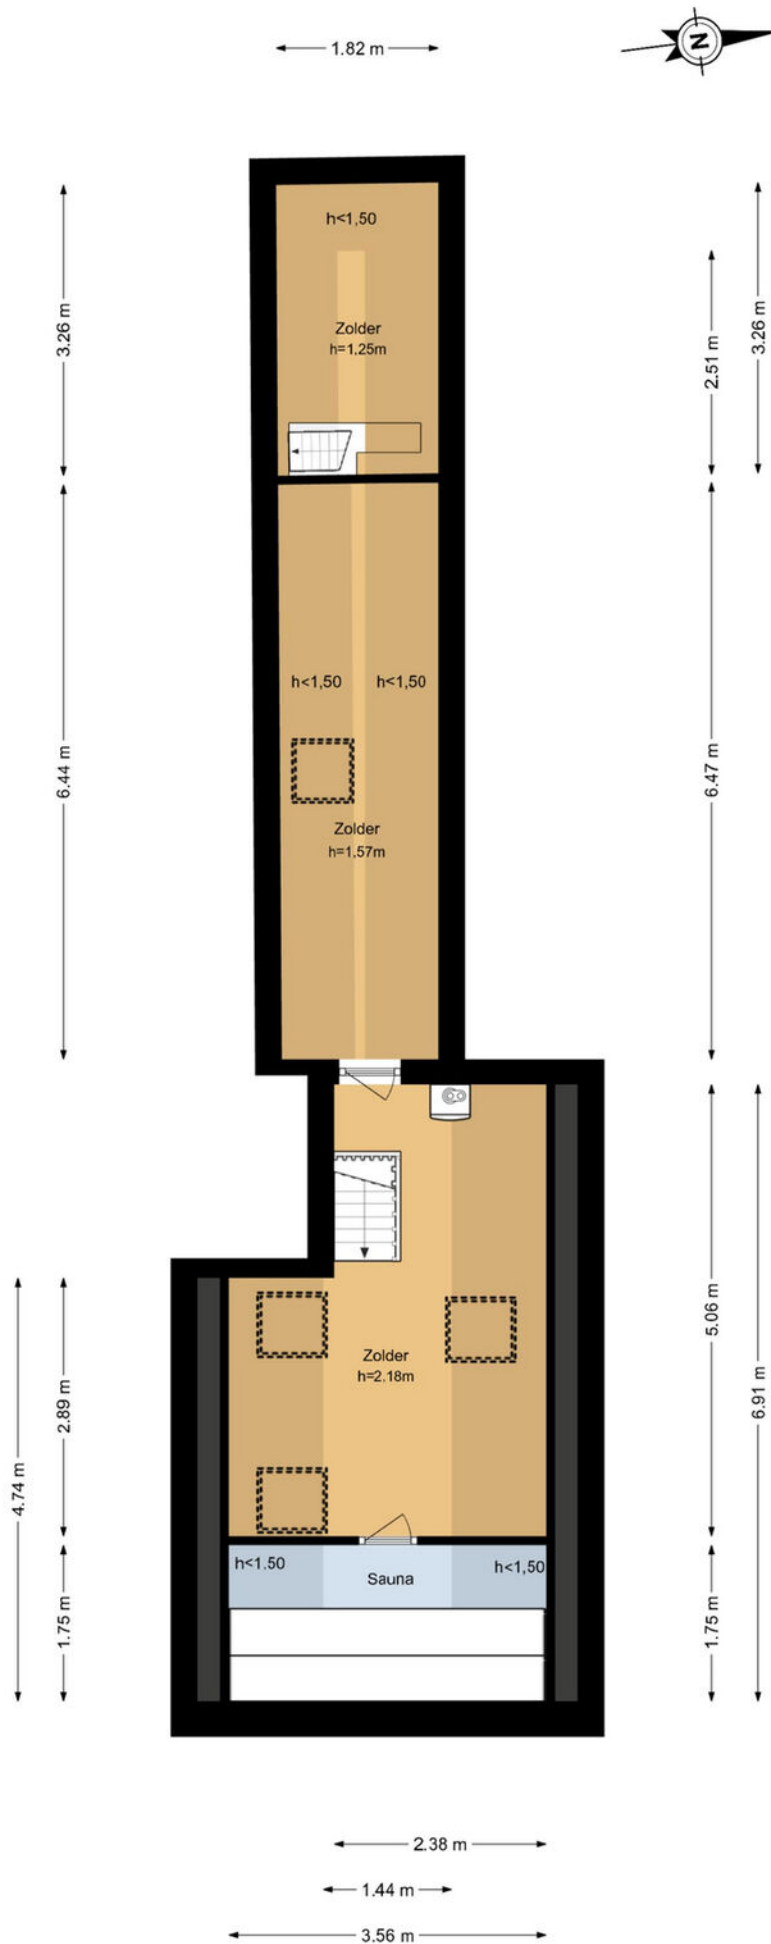


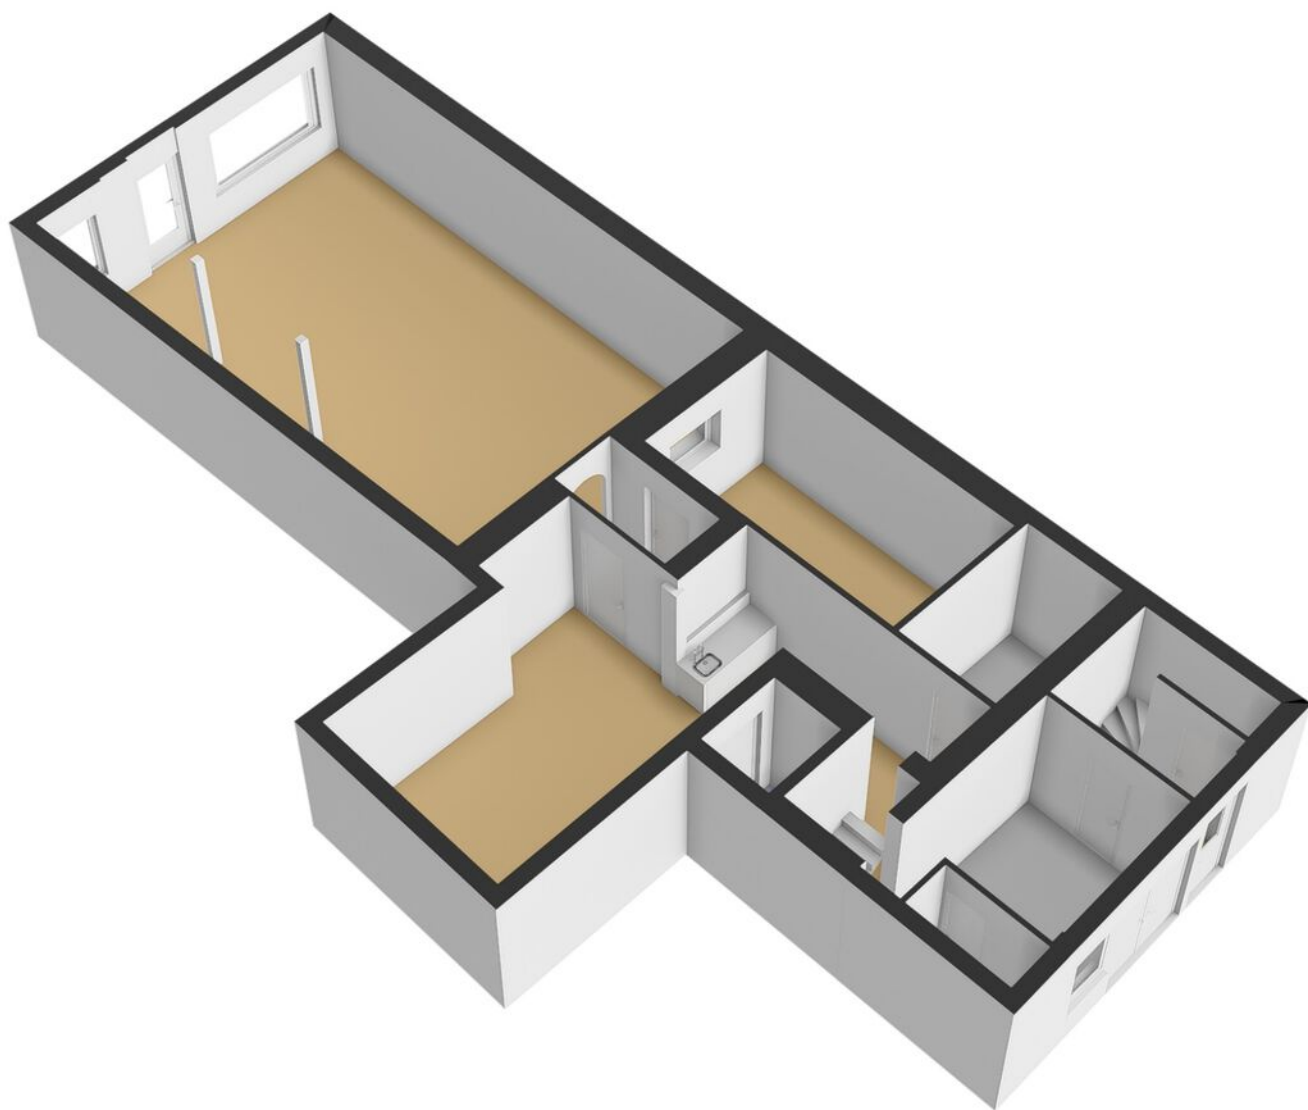

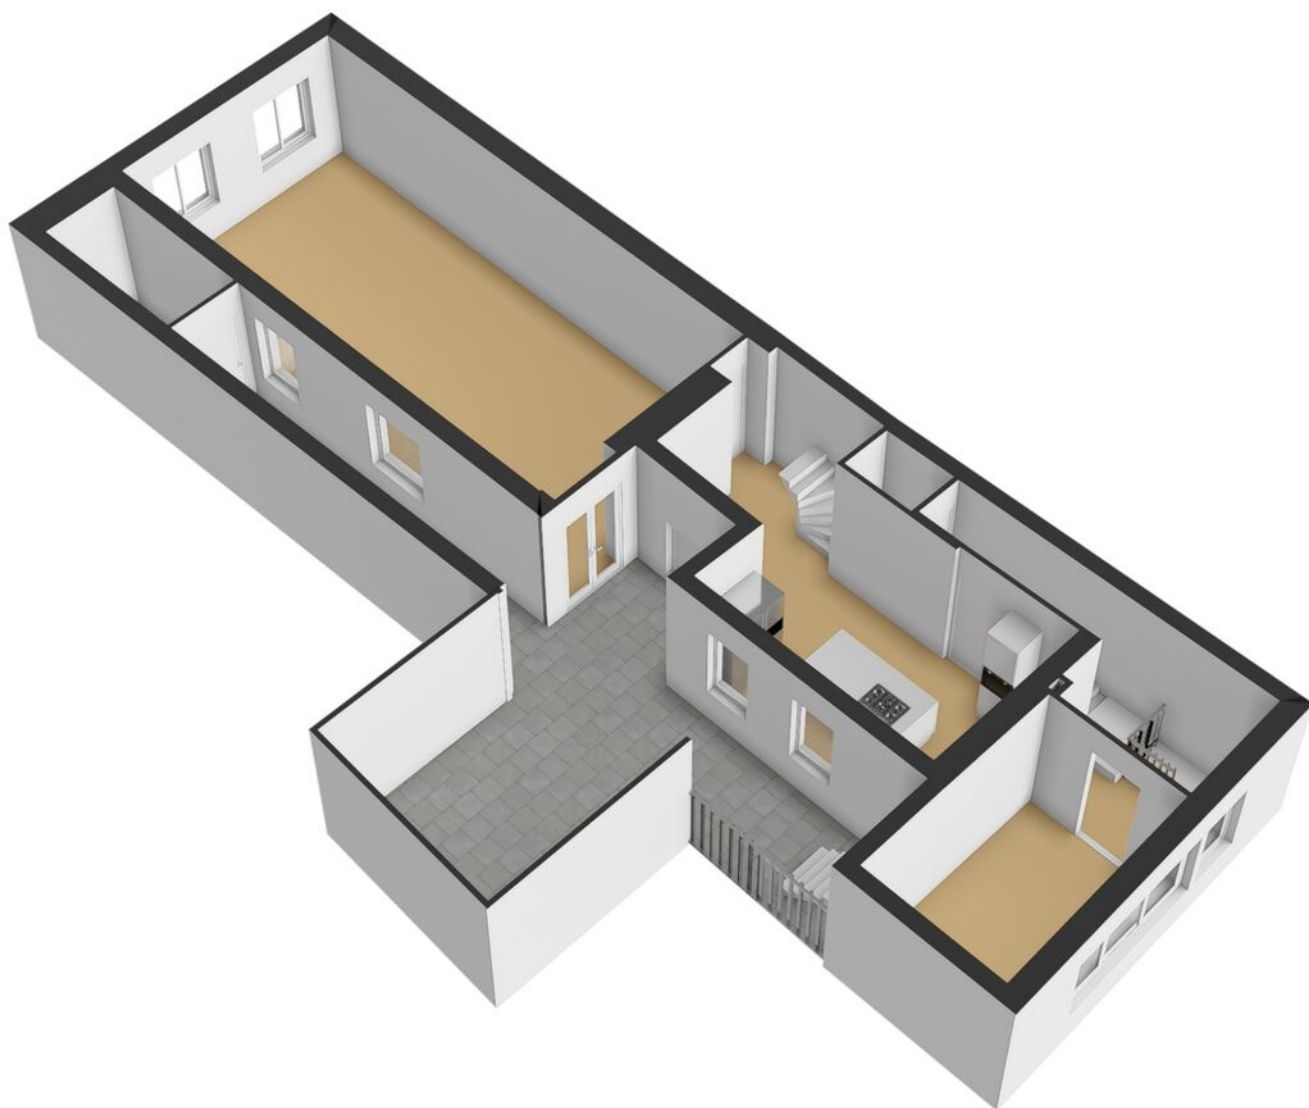

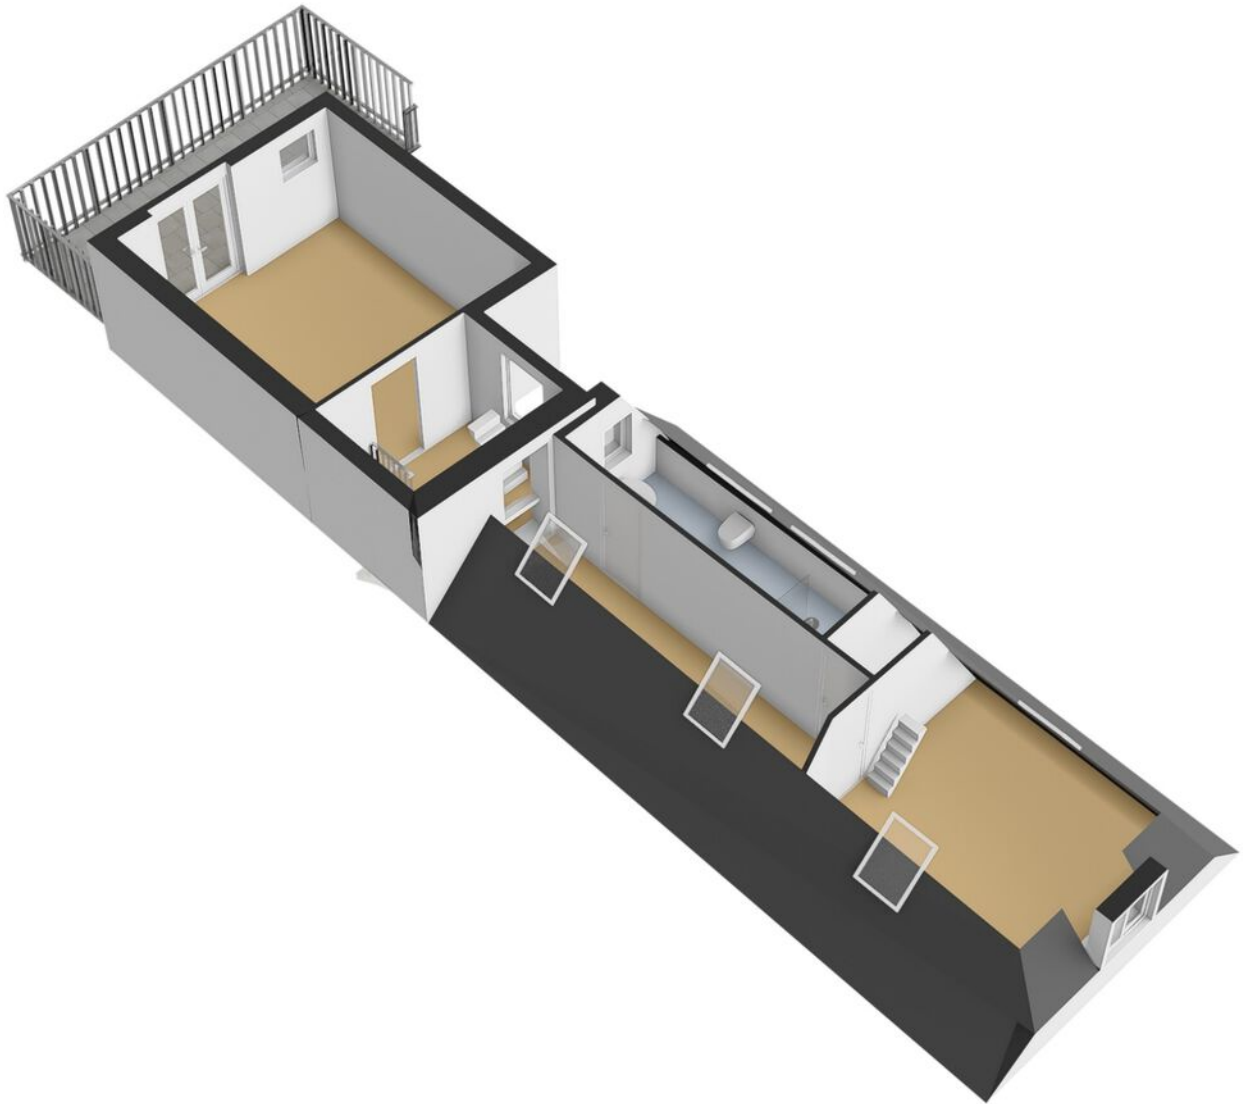

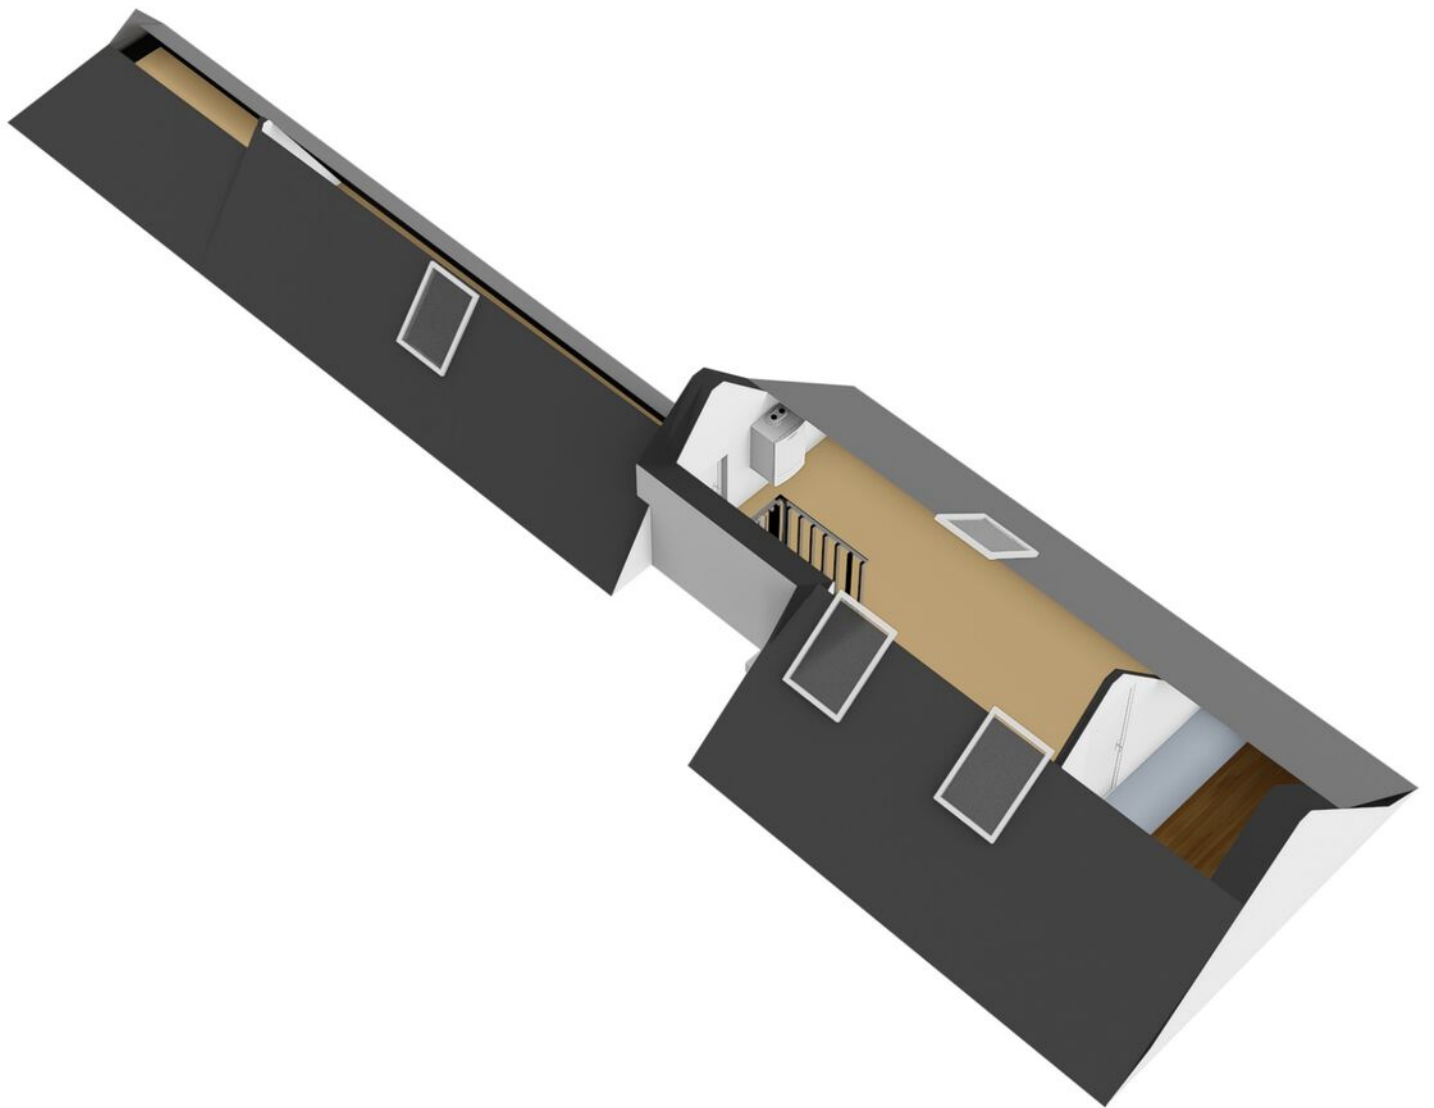

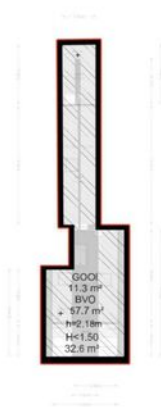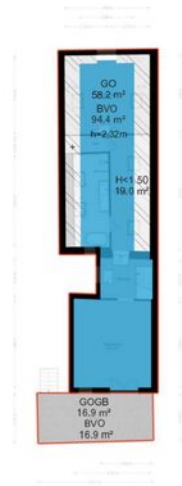

Kadastrale kaart

Kadastrale kaart

Uw referentie: Havenstraat 96



12345
25

Deze kaart is noordgericht

Perceelnummer

Huisnummer

Vastgestelde kadastrale grens

Voorlopige kadastrale grens

Administratieve kadastrale grens

Bebouwing

Schaal 1: 500

Kadastrale gemeente Vlaardingen

Sectie M

Perceel 77

Aan dit uittreksel kunnen geen betrouwbare maten worden ontleend.
De Dienst voor het kadaster en de openbare registers behoudt zich de intellectuele
eigendomsrechten voor, waaronder het auteursrecht en het databankenrecht.

kadaster

Voor een eensluidend uittreksel, geleverd op 1 oktober 2025
De bewaarder van het kadaster en de openbare registers

Welkom in Vlaardingen

Ligging

Ten westen van Schiedam, onder Delft en ten oosten van Maassluis ligt dé nummer 1 haringstad van Nederland: Vlaardingen. Het visserijverleden van de ruim 74.000 Vlaardingers kom je in het oude centrum en rond de Wilhelminahaven nog volop tegen. Wie in Vlaardingen gaat wonen zal dan ook voortaan als haringkop door het leven gaan. Van Driel makelaardij neemt u graag mee voor een inkijkje in deze prachtige stad.

Wonen in Vlaardingen

Het centrum van Vlaardingen is een beschermd stadsgezicht waardoor de authentieke sfeer behouden blijft. De gezellige terrasjes die rond de oude haven te vinden zijn doen de rest. In de wijken Vlaardingen **Holy**, **Westwijk** en de **Oostwijk** wordt volop geïnvesteerd in nieuwe woningen. Voor wie de stad even wil ontvluchten vindt in het groen van de Broekpolder de uitgelezen mogelijkheid om eindeloos te wandelen, te recreëren of simpelweg van de geweldige natuur te genieten die de Randstad te bieden heeft.

Verbindingen

Het woonplezier zal er echter niet onder lijden. Vlaardingen is via de A20 en de A4 vanuit verschillende wijken goed bereikbaar. Met de komst van de Hoekselijn (metro) is er een perfecte verbinding met de randstad ontstaan. Voor wie overnacht in het prachtige Delta hotel is de watertaxi een niet te missen vervoersmiddel. Het hotel geeft u een uniek uitzicht over het water en met de watertaxi bent u in een oogwenk in Rotterdam.

Culturele pareltjes

Vlaardingen biedt een combinatie van historie, cultuur en kunst. De werkende Korenmolen Aeolus is slechts één voorbeeld van de vele verborgen culturele pareltjes die Vlaardingen rijk is. De visbank (waar een miniatuur van in Madurodam staat) of de Markt met het oude Stadhuis mogen in deze zeker niet ontbreken. Ook bevinden zich door de hele stad kunstwerken van onder andere Vlaardingse kunstenaars. Het theater (de Stadsgehoorzaal) de bioscoop en het zwembad bieden voor ieder wat wils en ieder jaar zorgt het haring en bierfeest weer voor een typisch Vlaardings festijn voor jong en oud.



Over ons

Van Driel Makelaardij profileert als kwaliteitskantoor, met de volgende dienstverlening:

In het jaar 2000 richt Ton van Driel zijn eigen makelaarskantoor op: Van Driel Makelaardij. Ton is dan al een aantal jaren vennoot geweest bij een bestaand kantoor, en sowieso is het makelaarsvak hem met de paplepel ingegoten – zijn vader was ook makelaar.

Door de jaren heen groeit Van Driel Makelaardij uit tot een begrip in Vlaardingen en omgeving en behoort het tot de bekendste makelaars van de regio. Vanuit onze vestiging in Vlaardingen bedienen we het gebied Vlaardingen, Schiedam en Maassluis.

In 2019 opent Van Driel Makelaardij de deuren van een nieuwe vestiging, in Rotterdam. Een nieuw kantoor, maar met dezelfde ervaring en expertise, die we vanuit deze vestiging inzetten in Rotterdam, Ridderkerk en Barendrecht.

Meer weten? Neem dan contact met ons op voor een vrijblijvende afspraak of neem een kijkje op onze website.

www.vandrielmakelaardij.nl



Even voorstellen

Beste kijker,

Leuk dat u geïnteresseerd bent in een van onze woningen!

Voor vragen kan u ons altijd bellen of mailen, we hebben alles in huis om u goed te kunnen helpen.

Door ons hechte, gemengde team hebben we een groot inlevingsvermogen en blijven we jong. Daarnaast hebben we een schat aan ervaring, zo hebben we onlangs diverse jubilea gevierd, waaronder het 20-jarig kantoorjubileum.

Ook als u zelf iets te verkopen heeft, of op zoek bent naar een goede taxateur kunt u natuurlijk bij ons terecht. We hebben 2 vestigingen, in Vlaardingen en Rotterdam.



Ton van Driel – Register Makelaar

Al van jongs af aan ben ik geïnteresseerd in het makelaarsvak, en nog steeds - inmiddels veel ervaringsjaren verder - voel ik dezelfde gedrevenheid. Het allerleukste vind ik het bemiddelen tussen partijen bij verkoop of aankoop, de emoties en psychologie die bij dit proces komen kijken. Buiten mijn werk hou ik van reizen en squash en voetbal ik graag, daarnaast ben ik een liefhebber van concertbezoek. Met mijn expertise, inlevingsvermogen en brede interesse sta ik klaar om u te helpen bij uw aankoop, verkoop of andere woonvragen.

Simone Bakker – Commercieel medewerker

Met mijn jarenlange ervaring als commercieel medewerker en mijn enthousiasme voor het vak voel ik me bij Van Driel helemaal op mijn plek. Het makelaarswerk is heel dynamisch en ik vind het heerlijk om de touwtjes in handen te hebben en ervoor te zorgen dat alles achter de schermen soepel verloopt voor onze klanten en relaties. Zelf hou ik het meest van oudere huizen, vooral de jaren '30-stijl. Een paar jaar geleden had ik het geluk zelf zo'n huis te kunnen kopen. Naast mijn werk geniet ik van quality time met mijn man en dochter van 7. Samen uit eten gaan, pretparken bezoeken en herinneringen maken met familie en vrienden staan hoog op mijn lijst van favoriete activiteiten.



Edwin Hermus - Register Makelaar / Taxateur / Woningmarktconsultant

woningmarktconsultant bij dit makelaarskantoor ben ik gepassioneerd door alles wat met wonen en vastgoed te maken heeft, en ik neem mijn verantwoordelijkheden serieus. Naast mijn werk heb ik een fijn gezin, met 2 opgroeiende dochters. Een van onze favoriete plekken waar we samen naartoe gaan om lekker te ontspannen is Texel, heerlijk genieten van het strand en de rustige sfeer. Daarnaast zijn we allemaal actief bij de lokale atletiekvereniging, zowel sportief als qua ondersteuning. Ik kijk ernaar uit om met mijn expertise en vastberadenheid u te helpen bij het realiseren van uw vastgoeddromen.

Linda Knobbe – Office Manager

Door de liefde ben ik in de makelaardij beland en ik heb er nooit een moment spijt gehad. Ik geniet enorm van de diversiteit van het werk, het klantencontact en van ons enthousiaste team. We zetten alles op alles om een voor u spannende periode soepel te laten verlopen en ik voel me keer op keer weer trots op de kwaliteit die we daarbij neerzetten. In mijn persoonlijke leven ben ik altijd op zoek naar avontuur en het verkennen van nieuwe plekken. Reizen is een passie, met de camper of op de fiets, en soms ook ver weg. Ik hou ook van bergwandelen, filmhuisfilms, lezen en samenzijn met vrienden.



Leslie van den Brink – Commercieel medewerker

Elke dag start ik bij Van Driel met veel enthousiasme en plezier. De makelaardij vind ik geweldig! Geen dag is hetzelfde en ik ben dol op woningen; nieuwbouw, historisch, modern of een kluswoning, elke woning heeft iets bijzonders. Samen met mijn collega's van de binnendienst zorgen wij ervoor dat alles reilt en zeilt op kantoor. Grote kans dat u mij aan de telefoon krijgt als u naar ons kantoor belt. Naast mijn werk ben ik graag omringd door familie en vrienden. Als moeder van 2 kleine kinderen vind ik het heerlijk om met hen in de weer te zijn.



Aankoopmakelaar

Op zoek naar een aankoopmakelaar?

We helpen u graag bij de vele zaken die komen kijken bij het kopen van een huis. Onze aankoopbegeleiding bestaat onder andere uit:

- het bezichtigen van de woning
- juridisch advies
- bouwkundig advies
- prijsadvies
- bepalen en bespreken strategie
- onderhandelen met verkopende makelaar
- het controleren van de koopovereenkomst
- het onderhouden van contact met de hypotheekadviseur
- het onderhouden van contact met de notaris
- het uitvoeren van de laatste inspectie van de woning

Tarieven (incl. btw):

€ 2.950,- (koopsom ≤ € 500.000,-)

€ 3.950,- (koopsom > € 500.000,-)

Lukt het niet meteen de gewenste woning aan te kopen? Dan helpen we u met plezier bij de aankoop van een andere woning, u betaalt daar niks extra's voor. Bij intrekking van de aankoopopdracht, brengen wij € 500,- incl. btw in rekening voor bewezen diensten.

Let op! Voor woningen die wij zelf te koop aanbieden kunnen wij niet ingeschakeld worden als aankoopmakelaar.

Twijfelt u? Een informatieve afspraak is geheel vrijblijvend.

Taxatierapport nodig?

In 4 duidelijke stappen heeft u een gevalideerd taxatierapport in huis.

1. Opdracht - u geeft ons opdracht voor een taxatie, dit kan telefonisch of per e-mail;
2. Afspraak - wij maken in overleg met u een afspraak;
3. Uitwerking - na de opname stellen wij snel een gedegen rapport op, met bijlagen. Indien gewenst informeren we ook uw hypotheekadviseur of bank;
4. Digitaal - het uitgewerkte rapport ontvangt u automatisch per e-mail (indien gewenst kunnen wij het rapport voor u printen).

Tarief voor NWWI-gevalideerd taxatierapport: € 795,- incl. btw

In een gevalideerd taxatierapport wordt de marktwaarde van de woning vastgelegd. Voor iedere extra waarde die in het taxatierapport opgenomen moet worden (bijvoorbeeld een waarde na verbouwing) geldt een toeslag van € 50,-.

Voor iedere opdracht waarbij een bouwtechnisch rapport van maximaal 1 jaar oud beschikbaar wordt gesteld krijgt u € 50,- korting. Het rapport dient opgesteld te zijn door een erkende keurder.

Let op: een waardebepaling is bij ons altijd gratis. Informeer naar de mogelijkheden.

Altijd welkom bij
Van Driel Makelaardij

Vlaardingen

Westhavenkade 44
3131 AE Vlaardingen

Rotterdam

Karl Weisbardstraat 181
3015GM Rotterdam

010 - 232 88 99

info@vandrielmakelaardij.nl
www.vandrielmakelaardij.nl



vandrielmakelaardij.nl