



's-Gravenweg 38 C

Rotterdam

Vraagprijs € 584.000 k.k.



RIJNDELTA



Licht en ruimte met vrij uitzicht over de fraaie Vijverlaan.

Licht en ruimte met vrij uitzicht over de fraaie Vijverlaan. Deze royale dubbele bovenwoning met een woonoppervlakte van circa 115 m² beschikt over een ideale indeling, met een ruime living met open keuken, twee slaapkamers en een groot balkon grenzend aan de woonkamer. Recentelijk zijn een groot deel van de kozijnen vervangen, wat bijdraagt aan de isolatie en het wooncomfort en is er een nieuwe, hoogwaardige houten vloer gelegd, die de sfeervolle en verzorgde uitstraling van het appartement verder versterkt.



Indeling

Indeling

Begane grond:

Entree en hal met trapgang naar het appartement op de eerste verdieping.

Eerste verdieping:

Via de overloop, met toilet, bereik je de woonkamer.

De royale woonkamer, met een afmeting van circa 11,60 x 4,50 meter, is voorzien van een fraaie houten vloer en beschikt aan de achterzijde over openslaande deuren die leiden naar een ruim balkon, wat zorgt voor veel natuurlijk licht en een aangename buitenruimte. De open keuken is uitgerust met diverse inbouwapparatuur.

Tweede verdieping:

De overloop verleent toegang tot de slaapkamers. Aan de voorzijde van de woning bevindt zich de eerste slaapkamer van circa 4,70 x 4,30 meter en aan de achterzijde een tweede slaapkamer van circa 3,91 x 4,60 meter. De badkamer bevindt zich in het midden is voorzien van een inloepdouche en een wastafel. Tevens is er een praktische bergruimte met de aansluiting voor de wasmachine en de CV-opstelplaats aanwezig. Terug in de hal vind je een separaat toilet.



Bijzonderheden

Kralingen beschikt over een ideale combinatie van een groene woonomgeving en een gunstige ligging ten opzichte van diverse uitvalswegen (A13 en A20) en het stadscentrum van Rotterdam. De wijk is tevens uitstekend bereikbaar met het openbaar vervoer. Tramhaltes op de Oudedijk en metrostation Voorschoterlaan zijn op loopafstand gelegen. Recreatiegelegenheden en sportactiviteiten zijn volop aanwezig: hockeyvelden, tennisbanen, een manege, een golfterrein en een zeilvereniging. In de buurt bevinden zich diverse scholen, de Erasmus Universiteit en één van de vestigingen van de Hogeschool Rotterdam. Op loopafstand zijn verschillende horecagelegenheden en winkelveorzieningen gevestigd. Het is een actieve buurt, waarin regelmatig festiviteiten zoals straatborrels worden georganiseerd.

Bijzonderheden:

- Bouwjaar 1932
- Eigen grond
- Woonoppervlakte circa 115 m²
- Inhoud circa 391 m³
- Energielabel F
- Verwarming en warm water middels CV-combiketel (2021)
- Geheel voorzien van dubbele beglazing
- Actieve Vereniging van Eigenaars; bijdrage circa € 100,- per maand
- In de koopovereenkomst wordt een ouderdomsclausule opgenomen.
- In de directe omgeving zijn alle dagelijkse voorzieningen te vinden, zoals openbaar vervoer, winkels, horeca en goede verbinding tot diverse uitvalswegen
- Oplevering in overleg











Kenmerken

Aanvaarding

Prijs	€ 584.000
Status	Beschikbaar
Oplevering	In overleg
Adres	's-Gravenweg 38 C
Postcode	3062 ZJ
Plaats	Rotterdam

Bouw

Soort woonhuis	Bovenwoning
Soort bouw	Bestaande bouw
Bouwjaar	1932
Onderhoud binnen	Goed
Onderhoud buiten	Goed
Bijzonderheden	Beschermd stads- of dorpsgezicht

Oppervlakten en inhoud

Woonoppervlakte	115 m²
Inhoud	391 m³

Indeling

Aantal kamers	3
Aantal slaapkamers	2
Aantal badkamers	1
Aantal verdiepingen	2

Energie

Energielabel	F
Isolatie	Dakisolatie, dubbel glas
Warm water	C.v.-ketel
Verwarming	C.v.-ketel (Eigendom)

Buitenruimte

Ligging	In woonwijk, vrij uitzicht
Balkon	Ja
Tuin	Geen tuin









Aantekeningen


[illegible]

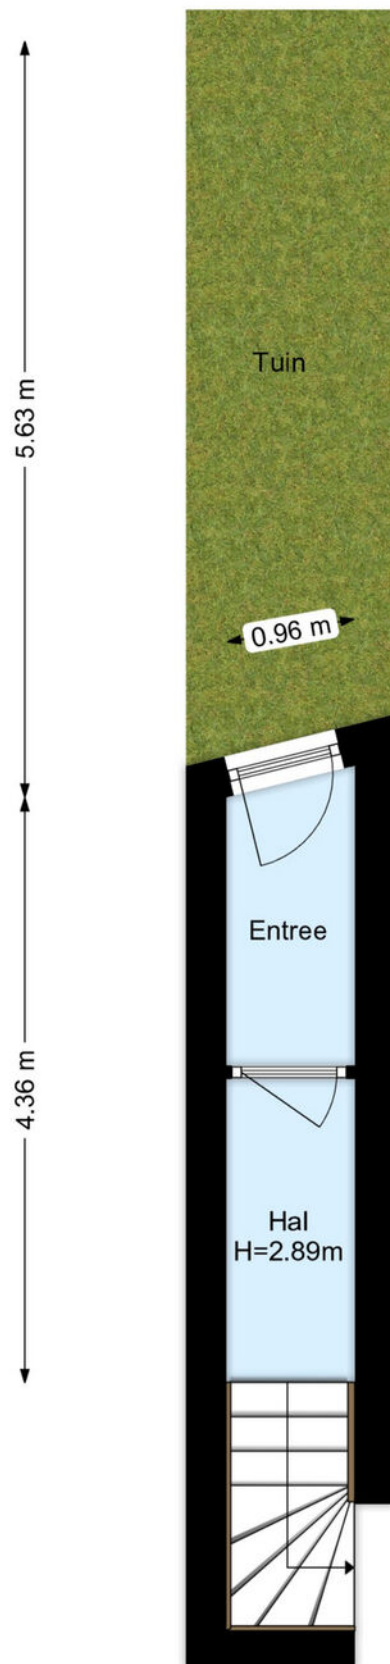

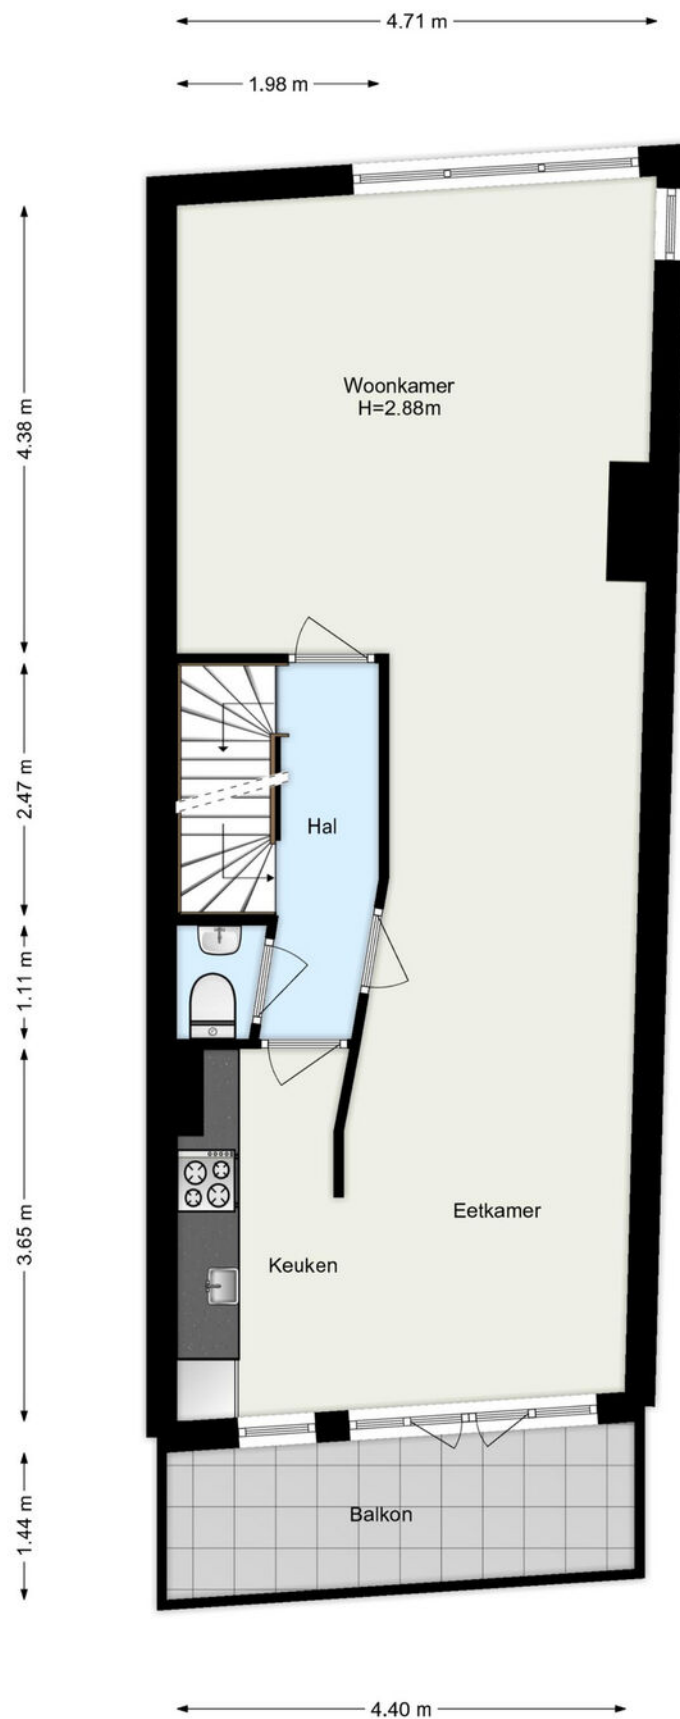

www.framemotion.nl

De plattegronden zijn geproduceerd voor promotionele doeleinden.
Aan de plattegronden kunnen geen rechten worden ontleend.

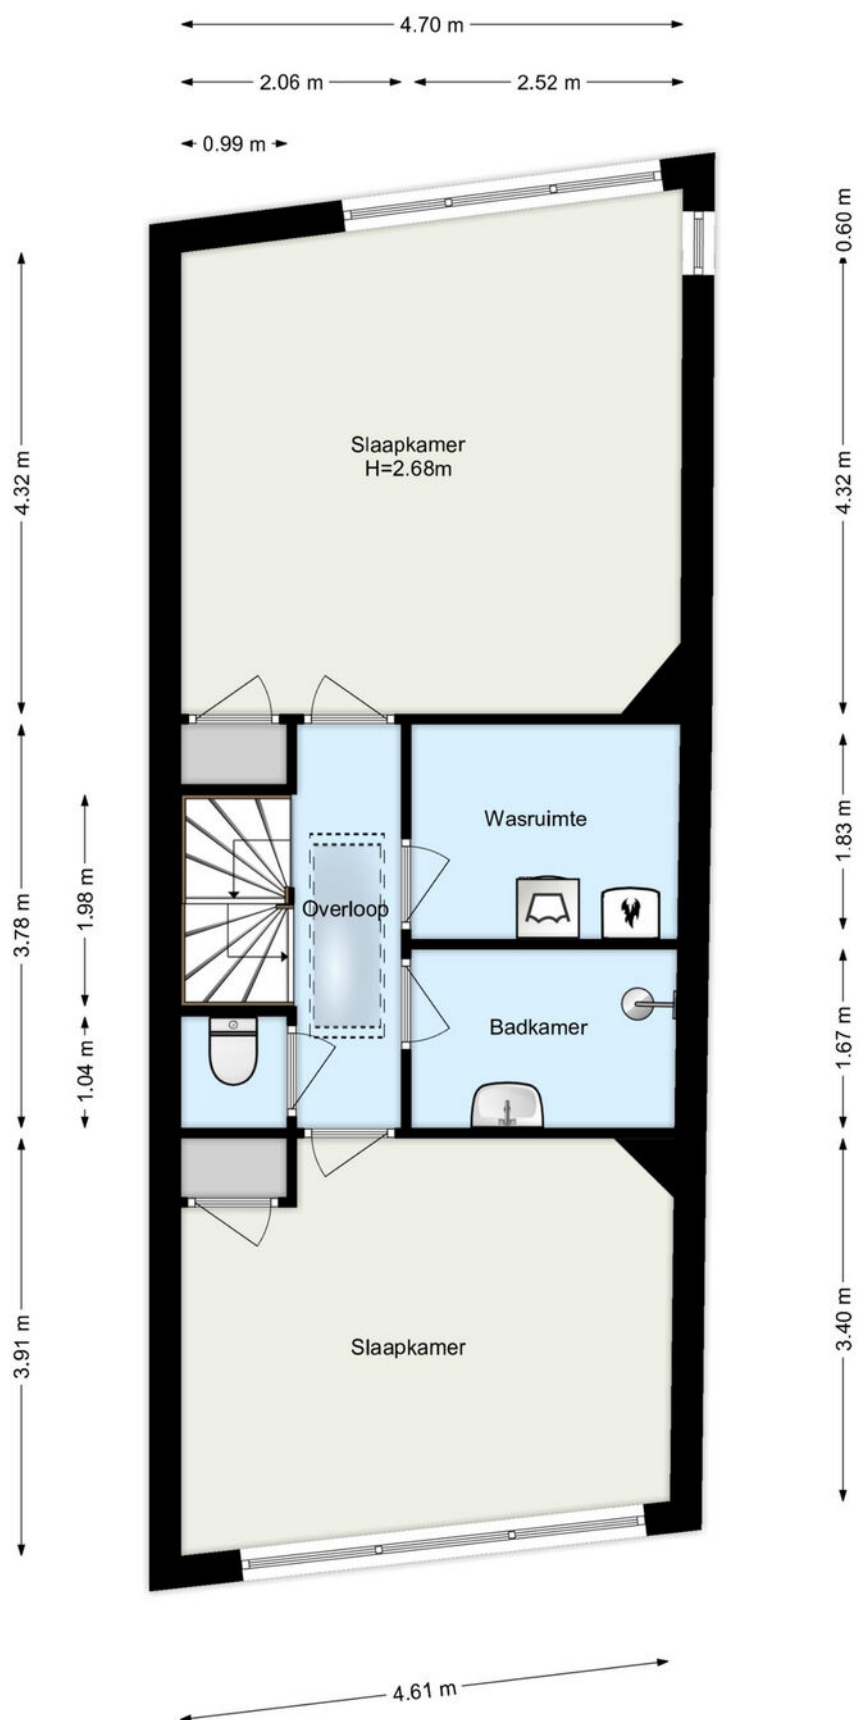

www.framemotion.nl

De plattegronden zijn geproduceerd voor promotionele doeleinden.
Aan de plattegronden kunnen geen rechten worden ontleend.

Kadastrale gegevens

Kadastrale aanduiding Gemeente	Kralingen
Kadastrale aanduiding Gemeente code	501
Kadastraal eigendom	Volle eigendom
Perceeloppervlakte	0 m ²
Kadastraal perceel (nummer)	9439
Kadastraal sectie	D

Kadastrale kaart



Deze kaart is noordgericht

Schaal 1: 500

Kadastrale gemeente Kralingen

Sectie D

Perceel 9185

Aan dit uittreksel kunnen geen betrouwbare maten worden ontleend.

De Dienst voor het kadaster en de openbare registers behoudt zich de intellectuele eigendomsrechten voor, waaronder het auteursrecht en het databankenrecht.

12345

25

Vastgestelde kadastrale grens

Voorlopige kadastrale grens

Administratieve kadastrale grens

Bebouwing

Voor een eensluidend uittreksel, geleverd op 11 december 2024

De bewaarder van het kadaster en de openbare registers

kadaster

Woning verkopen?

Bij Rijndelta Makelaars begrijpen we dat het verkopen van je woning een belangrijke en soms complexe stap is. Ons team van ervaren verkoopmakelaars heeft uitgebreide kennis van de Rotterdamse vastgoedmarkt. Wij helpen je niet alleen bij het bepalen van de juiste verkoopprijs, maar zorgen er ook voor dat je woning onder de juiste voorwaarden en aan de juiste koper wordt verkocht. Wij zijn sinds 1972 meegegroeid met de ontwikkelingen van Rotterdam en hebben daarom een uitgebreid netwerk.

- ✓ **50 jaar ervaring**
- ✓ **Gekwalificeerde en gecertificeerde makelaars**
- ✓ **Aangesloten bij de NVM, NRVt en het NWWI**



Woning kopen?

Bij Rijndelta is een huis kopen geen sprong in het diepe. Ons team van ervaren en gecertificeerde aankoopmakelaars heeft diepgaande kennis van de woningmarkt in Rotterdam en omgeving. Dit stelt ons in staat om jou optimaal te ondersteunen bij het vinden van de juiste woning voor jouw situatie en budget. We zijn altijd op de hoogte van de nieuwste ontwikkelingen en zorgen ervoor dat je altijd een stap voor blijft.

Taxatie aanvragen

Onze erkende taxateurs beginnen met een grondige inspectie van je woning. Ze kijken naar de locatie, de staat van onderhoud, de grootte van het perceel en de woning en vergelijken je woning met recente verkoopprijzen in de regio. Vervolgens stellen ze een gedetailleerd taxatierapport op, dat je inzicht geeft in de waarde van je woning. Dit rapport kun je gebruiken voor bijvoorbeeld hypotheekaanvragen, verkoop, of andere juridische doeleinden.

- ✓ **Betrouwbare woningwaarde**
- ✓ **Nodig voor hypotheek**
- ✓ **Houvast bij beslissingen**

Ons team

Ons karakter uit zich in een daadkrachtige werkwijze, oplossingsgerichtheid en betrokkenheid. Eerlijkheid, discretie en integriteit is wat we beloven aan én waarmaken naar onze cliënten. Naast de aansluiting bij de NVM, NRVt en het NWWI zijn onze makelaars gekwalificeerd en gecertificeerd om onze deskundigheid te kunnen waarborgen. Met ruim 50 jaar aan ervaring bieden wij full-service dienstverlening bij de aankoop en verkoop van een woning in en rondom Rotterdam.



Olaf Reimers

NVM Register-Makelaar (RM)
Register-Taxateur (RT)
o.reimers@rijndelta.com



Nicoline Hordijk

NVM Register-Makelaar (KRM)
n.hordijk@rijndelta.com



Patrick van Bueren

Makelaar | Adviseur
p.vanbueren@rijndelta.com



Juriaan Kok

NVM Register-Makelaar (RM)
j.kok@rijndelta.com



Nicole Mariman

Secretariaat
info@rijndelta.com
secretariaat@rijndelta.com



Helen de Goeijen

Secretariaat
info@rijndelta.com
secretariaat@rijndelta.com



Paul Priester

Binnendienst medewerker
secretariaat@rijndelta.com



Fleur Hoogeveen

Content marketing



Liza Dikkerboom

Content marketing

We vertellen met liefde over de plekken met karakter

Mis niks en volg ons daarom op Instagram. Lees ook over deze plekken en de wijken op rijndelta.com



Zwaanshals

Bakkit in Rotterdam Noord biedt een unieke combinatie van croissantlekkernijen, beaked goods en hoogwaardige coffee.



Centrum

Juni wijn- en kaasbar, wat begon met diners in hun woonkamer voor vrienden, groeide via cateringklussen en een pop-up uit tot iets waar heel Rotterdam inmiddels van mee kan genieten.



Kralingen

In een filterversie of gemaakt van zelfgebrande bonen. Bij SpiceKix op de Vlietlaan 14 in Kralingen vind je een zeer gevarieerd aanbod van bonen om zelf thuis te branden of om vers mee te nemen.



Kralingen

Geen boot, wel varen. Dat is de speelse naam van het sloepenbedrijf van Laurens Kamerling.



Centrum

Bij Harvest komen goede koffie, goed eten en goede service samen.



Oude Noorden

Wolly aan de waterkant serveert een All-day breakfast op de meest zonnige hoek van Rotterdam-Noord.

Wonen in Klassiek Kralingen

Kralingen beschikt over een ideale combinatie van een groene woonomgeving en een gunstige ligging ten opzichte van uitvalswegen (A16 en A20) en het stadscentrum van Rotterdam.



De wijk is tevens uitstekend bereikbaar met het openbaar vervoer. Metrostation Voorschoterlaan en de tramhalte op de Oudedijk zijn op loopafstand gelegen. Recreatiegelegenheden en sportactiviteiten zijn volop aanwezig: hockeyvelden, tennisbanen, een manege, een golfterrein en een zeilvereniging. In de buurt bevinden zich diverse scholen, de Erasmus Universiteit en één van de vestigingen van de Hogeschool Rotterdam. Het is een kindvriendelijke en actieve buurt.





Veerkade 9
3016 DE Rotterdam
+31 (0)10 413 24 60
info@rijndelta.com
rijndelta.com

