

**TE KOOP**

# **Kagerbos 41**

Wervershoof



**Vraagprijs**

**€ 799.000**

**kosten koper**

# WAAR VIND IK WAT?

|                            |    |
|----------------------------|----|
| Omschrijving van de woning | 3  |
| Foto's                     | 5  |
| Plattegrond                | 16 |
| Kenmerken                  | 18 |
| Zakenlijst                 | 21 |
| Huis op de kaart           | 23 |
| Algemene informatie        | 24 |
| Bijzondere bepalingen      | 24 |
| Informatie voor kopers     | 25 |



Woningbrochure: Kagerbos 41, Wervershoof

# OMSCHRIJVING VAN DE WONING



Vrijstaand, levensloopbestendig en instapklaar – genieten van ruimte, comfort en uitzicht op een unieke plek aan de rand van natuurgebied De Vooroever.

Waar vaak wordt gezegd dat je op het Kagerbos vooral tegen de dijk aankijkt, is dat hier juist niet het geval. Doordat de woning verder naar achteren op de kavel is gebouwd, geniet je van een prachtig open uitzicht. Vanuit de woonkamer kijk je uit over de modern aangelegde tuin aan de voorzijde en aan de zijkant over een heerlijk groen veld waar regelmatig schaapjes grazen – een levend schilderij dat elk seizoen verandert.

De fraai aangelegde tuin ligt rondom de woning, waardoor je de hele dag door zon of schaduw kunt vinden. Of je nu van een kop koffie in de ochtendzon houdt of 's avonds onder de overkapping wilt ontspannen: hier kan het allemaal.

Binnen is het licht, sfeervol en comfortabel. De



# OMSCHRIJVING VAN DE WONING

woonkamer met openslaande deuren naar de overkapping vormt samen met de open keuken met bar het hart van het huis. Hier leef je, kook je en geniet je, met de tuin altijd dichtbij via de openslaande deuren naar het terras.

De woning is bij uitstek geschikt voor gelijkvloers wonen, met drie slaapkamers en een badkamer op de begane grond. Dat maakt het huis toekomstbestendig, maar ook ideaal voor grote (samengestelde) gezinnen of bijvoorbeeld een praktijk, kantoor of gastopvang aan huis. Op de verdieping vind je nog drie ruime slaapkamers, waarvan één met extra privacy, inloopkast en wastafel. Ook is er een tweede badkamer – volop ruimte voor gezin, hobby's of logees.

De grote garage met bergzolder, het volledig gedraineerde erf en de royale parkeerruimte op eigen terrein maken het plaatje compleet.

En dan de ligging: op een steenworp afstand van wandelgebied en zwemstrand De Vooroever. Een wandeling naar Medemblik of Andijk langs het natuurgebied behoort hier tot de mogelijkheden. Hier woon je aan de rand van het dorp, met alle voorzieningen en het water om de hoek.

## Indeling:

Begane grond: entree met fraaie spiltrap en meterkast, lichte woonkamer met dubbele tuindeuren en open keuken met bar. Gang met toegang tot drie slaapkamers, waarvan één nu ingericht als homegym, separaat toilet, badkamer met ligbad, douche en wastafel. Bijkeuken met aansluitingen voor wasmachine en droger, inpandig bereikbare garage met bergzolder.

Eerste verdieping: overloop, ruime slaapkamer met extra privacy, inloopkast, wastafel, bergruimte en technische ruimte. Twee grote slaapkamers met speelse hoogte (waarvan één met gezellige kinderbedstede), tweede badkamer met douche, toilet en wastafelmeubel.

## Bijzonderheden:


Tussen 2020 en 2025 vrijwel geheel gerenoveerde, na-geïsoleerde vrijstaande woning.  
Levensloopbestendig en instapklaar.  
17 zonnepanelen geplaatst in 2025.  
Energietabel dateert uit 2019 voordat de modernisering van de woning plaatsvond.  
Ruime parkeergelegenheid op eigen terrein.  
Zes volwaardige slaapkamers, ideaal voor grote of samengestelde gezinnen.  
Veel mogelijkheden voor kantoor, praktijk of gastouderopvang aan huis.  
Unieke ligging met vrij uitzicht, water, natuur en wandelmogelijkheden.




Kortom: een heerlijk instapklaar huis op een unieke plek, waar ruimte, comfort en natuur samenkomen.








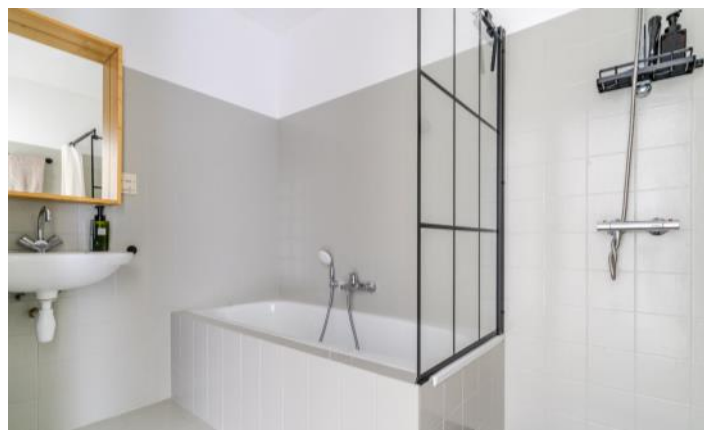

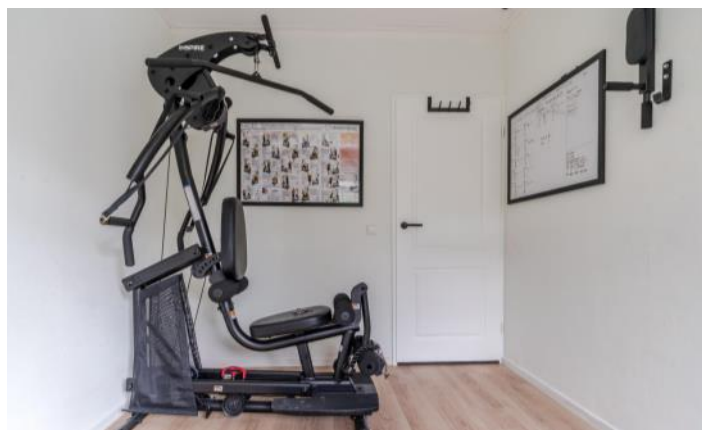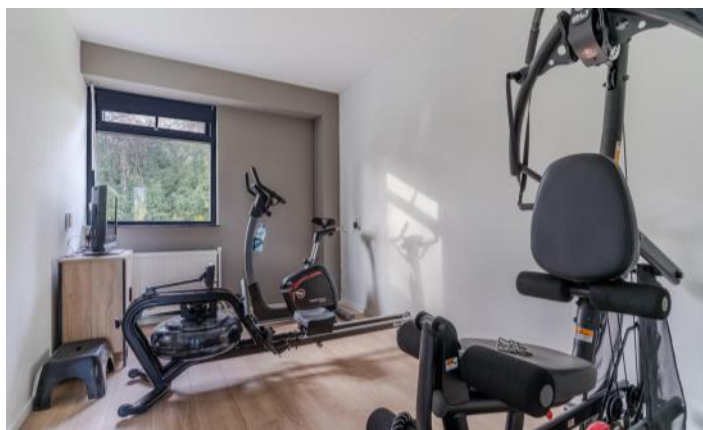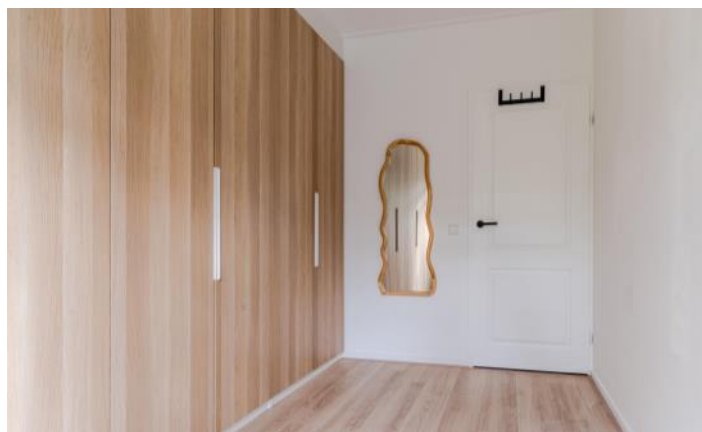





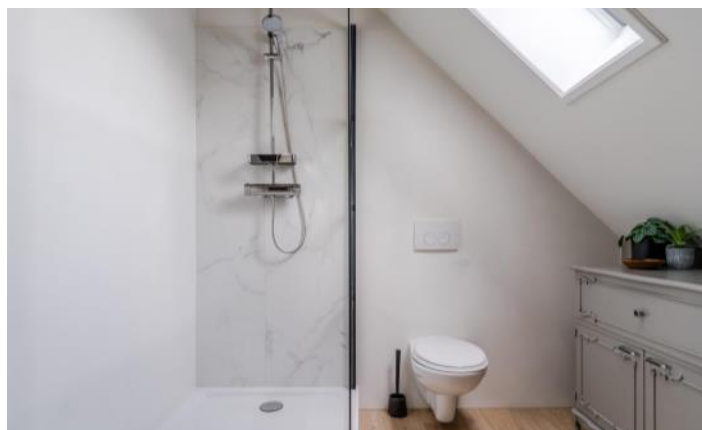









# PLATTEGROND



# PLATTEGROND



# KENMERKEN

## Bouw

|                  |                              |
|------------------|------------------------------|
| Soort woonhuis   | Bungalow, Vrijstaande woning |
| Kenmerk woonhuis | Semi-bungalow                |
| Bouwworm         | Bestaande bouw               |
| Bouwjaar         | 1976                         |
| Soort dak        | Dwarskap                     |
| Materiaal dak    | Pannen                       |

## Oppervlakten en inhoud

|                    |                    |
|--------------------|--------------------|
| Perceeloppervlakte | 975 m <sup>2</sup> |
| Inhoud             | 752 m <sup>3</sup> |

### Gebruiksoppervlakten \*

|                             |                    |
|-----------------------------|--------------------|
| Wonen (= woonoppervlakte)   | 180 m <sup>2</sup> |
| Overige inpandige ruimte    | 25 m <sup>2</sup>  |
| Gebouwgebonden buitenruimte | 15 m <sup>2</sup>  |

#### \* Gebruiksoppervlakten

De getoonde gebruiksoppervlakten zijn berekend conform de in de branche geldende meetinstructie. Deze meetinstructie is bedoeld om een meer eenduidige manier van meten toe te passen voor het geven van een indicatie van de gebruiks -

oppervlakte. De meetinstructie sluit verschillen in meetuitkomsten niet volledig uit, door bijvoorbeeld interpretatieverschillen, afrondingen of beperkingen bij het uitvoeren van de meting.

# KENMERKEN

## Indeling

|                       |                                                                                 |
|-----------------------|---------------------------------------------------------------------------------|
| Aantal kamers         | 7 kamers (waarvan 6 slaapkamers)                                                |
| Aantal badkamers      | 2 badkamers en 1 apart toilet                                                   |
| Badkamervoorzieningen | Ligbad, toilet, 2 douches, 2 wastafels                                          |
| Aantal woonlagen      | 2 woonlagen                                                                     |
| Voorzieningen         | Mechanische ventilatie, Buitenzonwering, Dakraam, Glasvezel kabel, Zonnepanelen |

## Energie

|                    |                                                       |
|--------------------|-------------------------------------------------------|
| Energielabel       | C                                                     |
| Isolatie           | Dakisolatie, Muurisolatie, Vloerisolatie, Dubbel glas |
| Verwarming         | Cv-ketel                                              |
| Warm water         | Cv-ketel, Doorstroomboiler                            |
| Merk/type cv-ketel | Remeha Calenta                                        |
| Bouwjaar cv-ketel  | 2021                                                  |
| Eigendom cv-ketel  | Eigendom                                              |

## Buitenruimte/omgeving

|         |                                           |
|---------|-------------------------------------------|
| Ligging | Aan water, Aan rustige weg, Vrij uitzicht |
| Tuin    | Tuin rondom                               |

# KENMERKEN

## Garage

|               |                   |
|---------------|-------------------|
| Soort         | Inpandige garage  |
| Voorzieningen | Elektra, Vliering |
| Isolatie      | Geen isolatie     |

## Parkeergelegenheid

|                          |                   |
|--------------------------|-------------------|
| Soort parkeergelegenheid | Openbaar parkeren |
|--------------------------|-------------------|

## Kadastrale gegevens

### Wervershoof O 758

|                   |                    |
|-------------------|--------------------|
| Oppervlakte       | 975 m <sup>2</sup> |
| Eigendomssituatie | Volle eigendom     |

## Bijzonderheden

Er zijn geen bijzonderheden gemeld.

# ZAKENLIJST

|                                  | Blijft<br>achter | Gaat<br>mee | Ter<br>overname |
|----------------------------------|------------------|-------------|-----------------|
| Losse potten/planten             |                  | ●           |                 |
| Buitenverlichting                | ●                |             |                 |
| Vlaggenmast/vlaggenstokhouder    | ●                |             |                 |
| Rookmelder                       | ●                |             |                 |
| Zonwering buiten achter          | ●                |             |                 |
| Zonwering binnen (luxaflex e.d.) | ●                |             |                 |
| Zonnepanelen                     | ●                |             |                 |
| Oplaadpunt elektrische auto      |                  |             | ●               |
| Gordijnrails                     | ●                |             |                 |
| Gordijnen woonkamer              |                  |             | ●               |
| Gordijnen overig                 | ●                |             |                 |
| Vitrages woonkamer               |                  |             | ●               |
| Vloerbedekking/Linoleum          | ●                |             |                 |
| Laminaat                         | ●                |             |                 |
| Kachels                          | ●                |             |                 |
| (Klok)thermostaat                | ●                |             |                 |
| Kookplaat                        | ●                |             |                 |
| Koelkast                         | ●                |             |                 |
| Oven                             | ●                |             |                 |
| Afzuigkap                        | ●                |             |                 |
| Vaatwasser                       | ●                |             |                 |
| Binnenverlichting                |                  | ●           |                 |
| Losse kasten                     |                  | ●           |                 |
| Boeken-, legplanken              | ●                |             |                 |
| Wastafelaccessoires              |                  | ●           |                 |
| Toiletaccessoires                | ●                |             |                 |

# ZAKENLIJST

|                                                 | Blijft<br>achter | Gaat<br>mee | Ter<br>overname |
|-------------------------------------------------|------------------|-------------|-----------------|
| Badkameraccessoires                             | ●                |             |                 |
| Plavuizen                                       | ●                |             |                 |
| Radiatorafwerking                               | ●                |             |                 |
| Keukenblok (met bovenkasten)                    | ●                |             |                 |
| Koel-vriescombinatie                            | ●                |             |                 |
| Koffiezetapparaat                               |                  | ●           |                 |
| Wastafelmeubel                                  | ●                |             |                 |
| Brievenbus                                      | ●                |             |                 |
| (Voordeur)bel                                   | ●                |             |                 |
| (Veiligheids)sloten en overige inbraakpreventie | ●                |             |                 |
| CV met toebehoren                               | ●                |             |                 |
| Mechanische ventilatie                          | ●                |             |                 |

## Overige zaken

- Laadpaal is zakelijk en kan voor nieuwprijs overgenomen worden (factuur 2025 aanwezig).
- Grote vaste kasten in kledingkamer beneden blijven achter.
- Licht houten 'inbouw' ladekast boven met bijbehorende plankensysteem zijn ter overname.
- Doorstroomboiler bijkeuken blijft achter.
- Gordijnen woonkamer ter overname, overig blijft achter.
- Alles wat mee gaat is ter overname bespreekbaar.




*Bekijk tijdens de bezichtiging welke roerende zaken uit de lijst achterblijven, mee gaan, of welke ter overname zijn.*

# HUIS OP DE KAART

Kadastrale kaart

Uw referentie: MLNEXT

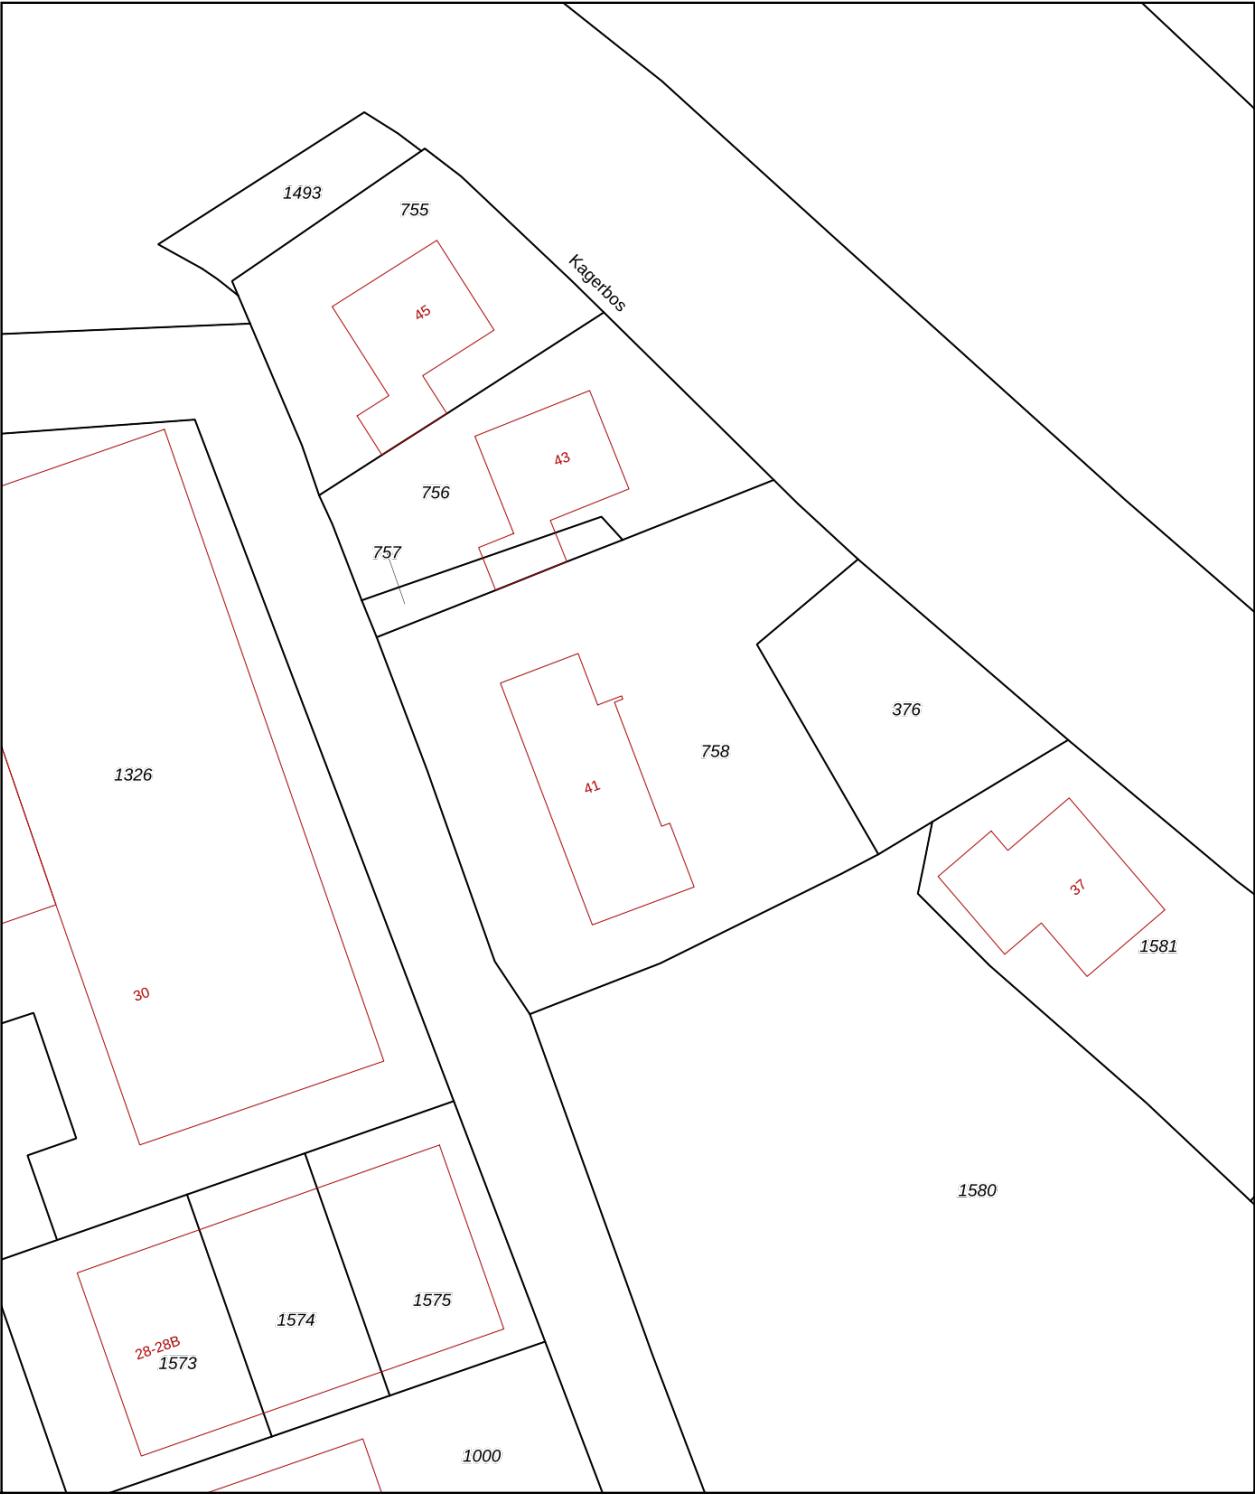

12345

25

—

—

—

—

Deze kaart is noordgericht

Perceelnummer

Huisnummer

Vastgestelde kadastrale grens

Voorlopige kadastrale grens

Administratieve kadastrale grens

Bebouwing

Schaal 1: 500

Kadastrale gemeente

Sectie

Perceel

Wervershoof

O

758

kadaster

Voor een eensluidend uittreksel, geleverd op 24 oktober 2025

De bewaarder van het kadaster en de openbare registers

Aan dit uittreksel kunnen geen betrouwbare maten worden ontleend.

De Dienst voor het kadaster en de openbare registers behoudt zich de intellectuele eigendomsrechten voor, waaronder het auteursrecht en het databankenrecht.

# ALGEMENE INFORMATIE

## Hoe bezichtig ik de woning?

Vraag jouw bezichtiging aan via

- telefoon 088 200 2000
- makelaarsland.nl

De makelaar óf de eigenaar van de woning neemt contact met je op om de bezichtiging in te plannen, wanneer het jullie beiden schikt. Als de eigenaar zelf contact met je opneemt, betekent dit dat de rondleiding ook door de eigenaar zelf wordt gedaan. Neemt de makelaar contact op, dan doet de makelaar ook de rondleiding.

## Hoe breng ik een bod uit?

Breng jouw bod uit via:

- telefoon 088 200 2000
- het online biedingsformulier

Ga naar makelaarsland.nl en klik op de button 'doe een bod' bij de woningpresentatie. De makelaar neemt jouw bieding in behandeling en zal telefonisch contact met jou en de verkoper opnemen om nader te overleggen. De verkoper zal jouw voorstel accepteren, een tegenvoorstel uitbrengen of het voorstel afwijzen.

## Jouw eigen woning verkopen?

Dat kan dat bij ons op twee manieren. Je doet zelf het één en ander of wij doen alles voor je. (Doe de test, dan weet je wat het beste bij jou past.) Wat je ook kiest, je betaalt gewoon een vast laag tarief en je weet precies waar je aan toe bent. Makkelijk toch?

## Ouderdomsclausule

Het is koper bekend dat de onroerende zaak meer dan 25 jaar oud is, wat betekent dat de eisen die aan de bouwkwaliteit gesteld mogen worden aanzienlijk lager liggen dan bij nieuwe woningen. In afwijking van artikel 6.3. van de koopakte komt het geheel of ten dele ontbreken van een of meer eigenschappen van de onroerende zaak voor normaal en bijzonder gebruik en het eventueel anderszins niet-beantwoorden van de zaak aan de overeenkomst voor rekening en risico van koper.

## Asbestclausule

In een onroerende zaak, gebouwd vóór 1994, kunnen asbesthoudende stoffen/materialen aanwezig zijn. In het geval deze worden verwijderd dienen door koper die maatregelen en voorzieningen te worden getroffen die de wetgeving voorschrijft. Koper verklaart met deze wetgeving bekend te zijn en vrijwaart verkoper voor alle aansprakelijkheid die uit de aanwezigheid in en / of de verwijdering van asbest uit de desbetreffende onroerende zaak kan voortvloeien.

## Gratis hypotheekgesprek

Huis gevonden? Dat is mooi, maar kun je die ook betalen? Wees slim en begin op tijd met het bekijken van jouw financiële mogelijkheden. Wat kun je maximaal lenen en wat past het best bij jou? Bij ING kun je erop vertrouwen dat je altijd passend advies krijgt bij jouw persoonlijke situatie, nu en in de toekomst. Plan gratis en vrijblijvend een oriënterend gesprek in op:

[makelaarsland.nl/hypotheekgesprek](https://makelaarsland.nl/hypotheekgesprek)

## De Makelaarsland Biedgids

Ken jij de regels tijdens het bieden op een huis? We hebben een biedgids ontwikkeld om transparantie in de woningmarkt te bevorderen en jouw kennis over de regels en wetgeving rondom het (ver)koopproces te vergroten. We hebben alle ontwikkelingen, feiten, regels en uitzonderingen rondom het biedproces helder voor je op een rij gezet, zodat jij weloverwogen keuzes kan maken. Het is je gegund!

[makelaarsland.nl/biedgids](https://makelaarsland.nl/biedgids)

# INFORMATIE VOOR KOPERS

## Koopakte

Na overeenstemming zullen afspraken worden vastgelegd in een koopakte conform het model van de Nederlandse Vereniging van Makelaars (NVM). Vooraf zullen wij het cliëntenonderzoek uitvoeren om de identiteit van de betrokken partijen te verifiëren. Dit is een standaard procedure in het kader van onze wettelijke verplichting als makelaar. Voor woningen in Amsterdam zullen afspraken worden vastgelegd in een koopakte conform het model van de Koninklijke Notariële Beroepsorganisatie. In deze koopakte zullen onder andere de onderstaande bijzonderheden worden opgenomen.

## Ontbindende voorwaarden financiering

Ten behoeve van een eventueel opgenomen voorbehoud voor het verkrijgen van een financiering hanteert Makelaarsland een termijn van 7 weken (te rekenen vanaf het moment van bereiken van mondelinge overeenstemming) waarbinnen op grond van deze voorwaarde ontbonden kan worden.

## Waarborgsom / bankgarantie

De koopovereenkomst vereist van de koper altijd een waarborgsom of bankgarantie van 10% van de koopsom. De koper krijgt 8 weken (te rekenen vanaf het moment van bereiken van mondelinge overeenstemming) om dit te regelen. Bij geen voorbehoud financiering is deze termijn 4 weken.

## Notariskosten

Tenzij anders vermeld is de koper vrij in de notariskeuze. Indien deze notaris kosten in rekening brengt aan verkoper, gelden de volgende maxima: 1. Doorhaling hypotheek. In geval van gehele doorhaling € 200,00 (incl. kadasterkosten per doorhaling). In geval van een gedeeltelijke doorhaling € 250,00 (incl. kadasterkosten per doorhaling). 2. Spoedbetaling € 10,00. 3. Onderzoekskosten en opvragen gegevens € 25,00. Bedragen zijn incl. btw. Alle overige kosten, dan wel meerkosten komen voor rekening van de koper.

## Meldingsplicht verkoper

De verkoper heeft een meldingsplicht. De koper mag daarom verwachten dat de informatie die door de verkoper wordt verstrekt, correct is. Er moet altijd melding worden gemaakt van eventuele gebreken en bijzondere omstandigheden.



**Jij kiest de notaris. Vraag  
van tevoren de kosten  
op en voorkom  
verrassingen.**

## Onderzoeksplicht

De koper heeft zijn eigen onderzoeksplicht. Dit betekent dat de koper zelf onderzoek dient te verrichten naar de diverse zaken die van belang zijn bij het nemen van de juiste koopbeslissing. Wij noemen: de bouwtechnische staat van de woning, eventuele rechten en plichten die op de woning (of perceel) rusten (ook wel erfdienstbaarheden of kwalitatieve rechten/plichten genoemd) en milieufactoren, omgevingsfactoren, (toekomstige) bestemmingsplannen enzovoorts. Gezien de complexe materie, met name waar het jouw onderzoeksplicht betreft, raden wij je aan een eigen aankoopmakelaar in te schakelen.

## Energie label

Verkoper zal bij de notariële eigendomsoverdracht aan koper een energielabel overhandigen, tenzij anders is afgesproken of indien dit op grond van het besluit energieprestatie een dergelijk label of certificaat niet noodzakelijk is. Voor meer informatie [www.rvo.nl](http://www.rvo.nl).

# INFORMATIE VOOR KOPERS

## Erfdienstbaarheden

Indien er op de woning of het perceel erfdienstbaarheden, kwalitatieve verplichtingen en/of andere bedingen rusten, gaan ze over op de koper en worden ze als bijlage behorend bij de koopakte, meestal in de vorm van het eigendomsbewijs, ter beschikking gesteld.

## Schriftelijkheidsvereiste

Alle door Makelaarsland en verkoper verstrekte informatie moet uitsluitend gezien worden als een uitnodiging tot nader overleg dan wel tot het uitbrengen van een bod. Er is pas sprake van een rechtsgeldige koopovereenkomst als de particuliere verkoper en de particuliere koper de koopovereenkomst hebben ondertekend. Dit vloeit voort uit artikel 7:2 Burgerlijk Wetboek. Een bevestiging van de mondelinge overeenstemming per e-mail of een toegestuurd concept van de koopovereenkomst wordt wettelijk niet gezien als een 'ondertekende koopovereenkomst'.

## Voorbehouden

Deze brochure is door Makelaarsland met de meeste zorg samengesteld, onder andere aan de hand van de door de verkoper aan ons verstrekte gegevens. De verkoper kan zelf tekst, foto's en/of documentatie over de woning aan Makelaarsland hebben aangeleverd. Om deze redenen kan Makelaarsland er niet voor in staan dat de inhoud van de verkoopbrochure juist is. Makelaarsland verstrekt geen garanties en aanvaardt geen aansprakelijkheid voor de gegevens in deze brochure. Om dezelfde redenen kan de koper aan de inhoud van de vermelde informatie geen rechten ontleen en dient zelf onderzoek te plegen naar alle aspecten van de woning die voor hem van belang zijn.