



Hedel, Dominee Beensstraat 9

Alle “niet-klussers” opgelet!! Deze verrassend ruime 2/1-kapwoning met berging in geliefde jaren '30 stijl is tot in de puntjes afgewerkt. De woning biedt een royale 154m² woonoppervlakte, is uitstekend ingedeeld en beschikt over maar liefst 4 volwaardige slaapkamers!! Daarnaast vind je hier een tuingerichte woonkamer, een ruime aparte eetkamer, moderne badkamer en een handige bergzolder. Ook is er een sfeervolle serre, een praktische berging en volop parkeergelegenheid op eigen terrein. Deze sfeervolle ‘witte’ woonwijk “De Grutakker” is perfect voor gezinnen vanwege de verkeersluwe omgeving en de diverse speelplantsoenen. Hier woon je zorgeloos en comfortabel op een absolute toplocatie!

KIEVIT
MAKELAARDIJ

Vraagprijs € 600.000,- k.k.

Aanvaarding in overleg



Hedel, Dominee Beensstraat 9

Objectgegevens

Adres:	Dominee Beensstraat 9, 5321 HP, Hedel
Kadastraal bekend:	Hedel, sectie H, nummer 4319
Perceeloppervlakte:	199m ²
Inhoud woonhuis:	616m ³
Woonoppervlakte:	154m ²
Overige inpandige ruimte:	9m ²
Gebouwgebonden buitenruimte:	23m ²
Bouwjaar:	2014

Bouwkundige staat

Afwerking en onderhoud:

- Het buitenschilderwerk is in 2022 uitgevoerd;
- De woning verkeert in een goede staat van onderhoud, zowel aan de binnen- als buitenzijde.

Isolatie:

- Geheel voorzien van isolatieglas;
- Gevelisolatie;
- Vloerisolatie;
- Dakisolatie.

Installaties:

- Intergas Kombi Kompakt combiketel (bouwjaar 2014);
- HR Solar Zonneboiler (bouwjaar 2014);
- De elektrische installatie beschikt over 3 aardlekschakelaars, 6 groepen, 1 kookgroep en 1 krachtstroomgroep (voor de extra elektrische installatie op de tweede verdieping);
- De elektrische installatie op de tweede verdieping beschikt over 2 groepen inclusief aardlekschakelaar en 2 groepen;
- Glasvezelaansluiting;
- Slimme meter;
- Mechanische afzuiging;
- Rookmelders op elke verdieping;
- Vloerverwarming op de begane grond, exclusief de berging;
- 12 zonnepanelen van 275 Wp en omvormer (bouwjaar 2017).

Energielabel:

De woning heeft energielabel A (geldig tot 17-11-2035).



Indeling van de woning

Begane grond:

De voordeur van de woning tref je aan de voorzijde. Via de eigen bestrate oprit bereik je gemakkelijk de overkapte entree. Hierdoor stap je altijd droog naar binnen.

Naast de officiële entree kun je de woning ook via de spreekwoordelijke achterom betreden, waarbij je direct binnenkomt in de praktische berging.



Via de entree aan de voorzijde kom je de woning binnen in de hal. De hal is compact, maar zorgt voor een prettige binnenkomst. Hier tref je de meterkast en garderobenis met boven- en onderkasten.





De begane grond is ingericht met een stijlvolle antracietgrijze 60x60 tegelvloer, volledig drempelvrij doorgelegd naar de keuken en woonkamer. Daarnaast is de gehele begane grond voorzien van comfortabele vloerverwarming.

Vanuit de hal stap je de woning echt binnen. De keuken heeft een oppervlakte van 13m² en bevindt zich aan de voorzijde. Hier zorgt een fraaie erker voor veel lichtinval en biedt mogelijkheden om hier een kleine eethoek te plaatsen met zicht op de voortuin.

De moderne keukenunit in L-opstelling beschikt over een ruim werkblad, inductiekookplaat, RVS-afzuigkap, vaatwasmachine en spoelbak met praktische zeepdispenser. De overige keukenapparatuur is geïntegreerd in de vaste kastenwand. Hier bevinden zich de magnetron, warmhoudplaat, combi-oven en koelkast. Daarnaast is er volop opbergruimte in boven- en onderkasten.







De ruimte tussen keuken en woonkamer is licht en royaal. Momenteel vormt deze een verlenging van de woonkamer, maar je kunt dit gedeelte ook als eetruimte inrichten, zonder dat de doorloop wordt beperkt.

Vanuit hier bereik je tevens het portaal met de toiletruimte met wandcloset en fonteintje, de trapopgang naar de eerste verdieping en de trapkast.





Aan de achterzijde van de woning tref je de woonkamer. De sierhaard en spotverlichting zorgen hier voor extra sfeer. Deze tuingerichte woonkamer ligt over de gehele breedte van de woning en de oppervlakte meet samen met het tussengedeelte 32m². In de achtergevel staan dubbele tuindeuren met plisséhordeuren naar de achtertuin. Hierdoor is het heerlijk licht en is er een optimale toegang tot de overkapping en achtertuin.

Aansluitend de woonkamer ligt een volledig afsluitbare kamer van 15m². Momenteel is deze ruimte ingericht als eetkamer en biedt meer dan voldoende plaats voor een grote eethoek waaraan gezellig getafeld kan worden. Uiteraard is deze ruimte ook prima als speelhoek of werkkamer te gebruiken. Vanuit deze ruimte heb je toegang tot de achtertuin én is de berging inpandig te bereiken, wel zo praktisch!







Eerste verdieping:

Via de vaste trap is de eerste verdieping bereikbaar. Boven aangekomen, kom je op de ruime overloop met toegang tot de drie slaapkamers en de badkamer. Hier bevindt zich ook de trapopgang naar de tweede verdieping.



De grootste slaapkamer ligt aan de voorzijde. Deze royale kamer heeft een oppervlakte van 16m² en beslaat de volle breedte van de woning.

Aan de achterzijde liggen twee kleinere slaapkamers, ieder voorzien van rolluiken. De kleinste slaapkamer meet een mooie 7m², de andere is 9m² groot.

Alle slaapkamers zijn netjes afgewerkt, voorzien van ramen inclusief horren en een laminaatvloer.









Tussen de slaapkamers in tref je de praktische badkamer van 6m². Deze mooie, complete badkamer heeft een ruime inloofdouche met regen- en handdouche, een ligbad, een wandcloset, wastafelmeubel met dubbele kraan en bovenkasten inclusief verlichting.



Tweede verdieping:

Via de vaste trap bereik je de verrassend ruime en netjes afgewerkte tweede verdieping. Ook de tweede verdieping is geheel voorzien van een laminaatvloer.

Je komt boven op de ruime overloop. Hier tref je bergruimte achter de schuifdeuren in de schuine kap en de aansluiting voor de wasapparatuur. Vanaf hier zijn de overige 2 ruimtes en de bergzolder bereikbaar.

De technische ruimte bevindt zich aan de achterzijde en is keurig afsluitbaar. Hier zijn de unit van de mechanische afzuiging, de omvormer van de zonnepanelen, de zonneboiler en de combiketel geplaatst.



De slaapkamer meet een oppervlakte van 15m² (gemeten vanaf 1,5 meter hoogte). Samen met het Velux dakraam dat zorgt voor daglicht, voelt deze kamer opvallend ruim aan. Achter de schuifdeuren in de schuine kap is extra bergruimte aanwezig.





Derde verdieping:

Via het toegangsluik vanaf de overloop op de tweede verdieping is de ruime bergzolder toegankelijk. Deze bergruimte is ideaal voor de spullen die je niet dagelijks gebruikt!

Zonnepanelen:

Door het toepassen van zonnepanelen is de woning ook nog eens energiezuinig! In 2017 zijn er 12 zonnepanelen van 275Wp geplaatst. De zonnepanelen hebben in 2025 in totaal 3230kWh aan stroom opgewekt. De omvormer bevindt zich in de technische ruimte op de tweede verdieping.



Tuin en berging:

De voortuin is onderhoudsvrij aangelegd en voorzien van sierbestrating. Hierdoor kan er voor de erker een kleine tuinset geplaatst worden. Als erfafscheiding staat er een lage beukenhaag langs de stoep.

Naast de voortuin ligt de bestrate eigen oprit, waardoor je altijd kunt parkeren op eigen terrein!

De aangebouwde berging heeft een oppervlakte van 7m² en is voorzien van elektra en een betonvloer. Aan de voorzijde is deze bereikbaar via de loopdeur en inpandig via de eetkamer.






De onderhoudsvrije achtertuin van 65m² ligt heerlijk op het westen en nodigt uit om volop van de middag- en avondzon te genieten! De schuttingdelen zorgen voor een nette erfafscheiding. Verder zijn er diverse elektrapunten en een buitenkraantje aanwezig, wat zorgt voor extra gemak.

Aan de achterzijde van de woning bevindt zich een royale overkapping van maar liefst 21m², direct toegankelijk via de openslaande tuindeuren vanuit de woonkamer of de loopdeur vanuit de eetkamer. Deze overkapping is uitgerust met elektrisch bedienbare screens, waardoor je hier het hele jaar door een heerlijke plek hebt om buiten te zitten, zowel bij stralend weer als op minder zonnige dagen.





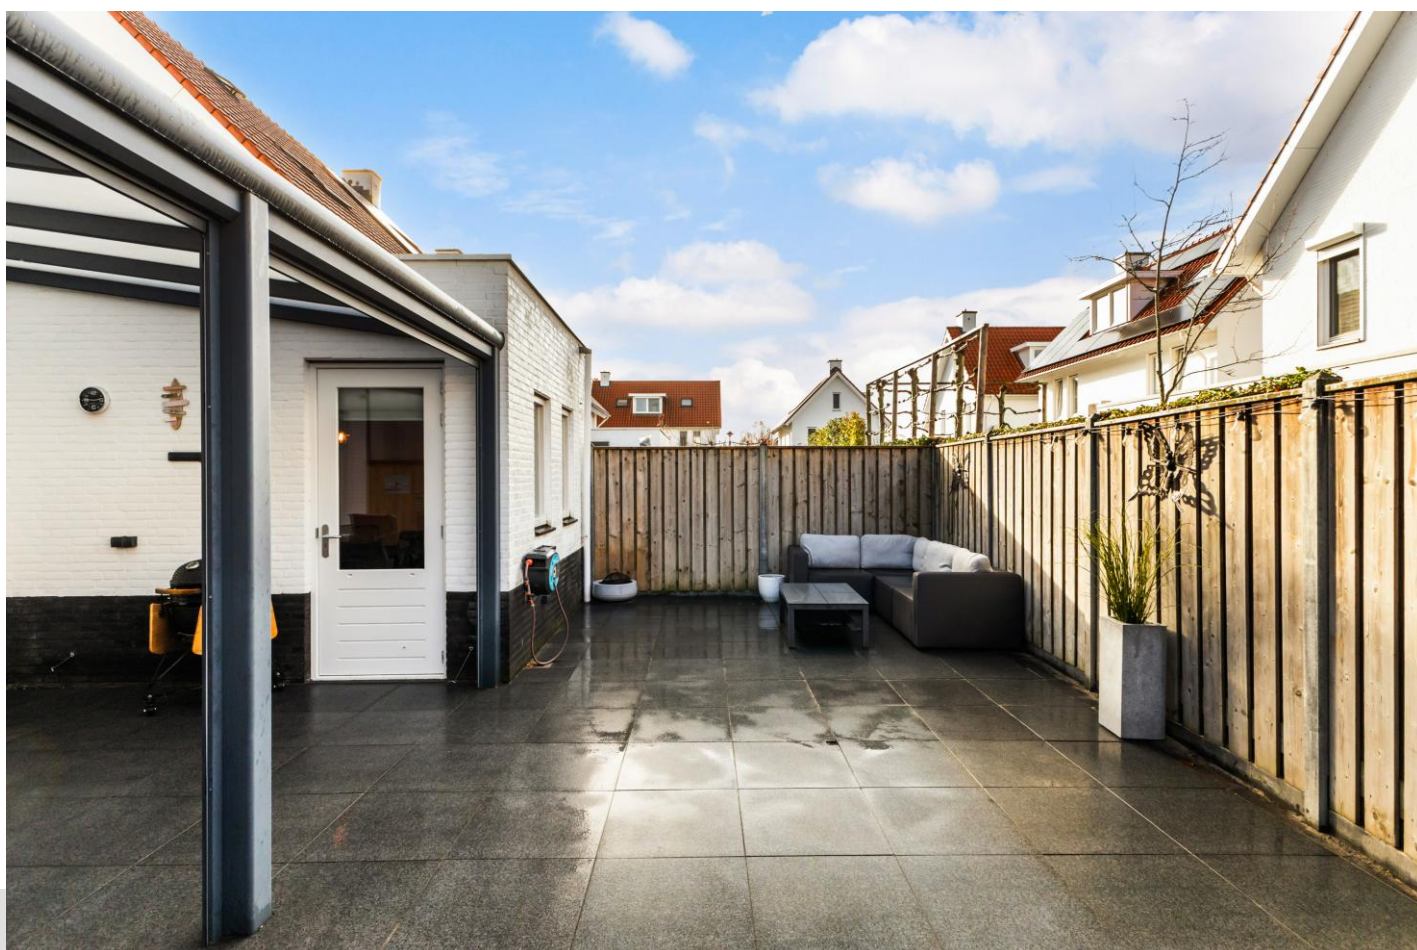

Straatbeeld en omgeving:

De woning ligt in een verkeersluwe wijk met voldoende parkeergelegenheid en diverse speelplantsoenen. Hierdoor kunnen de kinderen naar hartenlust vrij buitenspelen.





De plaats Hedel

Hedel is een dorp dat gunstig ligt tussen Zaltbommel en Den Bosch in en dicht bij een aansluiting op de A2 (afrit 19 Kerkdriel/ Hedel/ Ammerzoden).

De ligging aan de Maas in het rustieke rivierengebied biedt volop mogelijkheden voor wandelen en fietsen. Een van de trekpleisters is de jaarlijkse Paardenmarkt die in het centrum van Hedel gehouden wordt in de eerste week van november.

Op gebied van voorzieningen is Hedel compleet te noemen. Er valt dan onder andere te denken aan drie supermarkten (Hoogvliet, Jumbo en Aldi), bakker, slijter, drogist en diverse andere winkels die in de dagelijkse levensbehoeften voorzien. Ook is er een café/ pension en een Chinees restaurant. Drie basisscholen voorzien in de onderwijsbehoefte, tevens zijn er drie kinderdagverblijven in Hedel gevestigd.

Ook op het gebied van gezelligheid en vermaak scoort Hedel goed. Er zijn verschillende dorps- en sportverenigingen en fitnessscholen voor jong en oud. Met circa 5000 inwoners is Hedel een van de grotere dorpen in de gemeente Maasdriel.



Hedelse Paardenmarkt



Carillon



Prinses Irene Brigade Brug

Meer informatie of een bezichtiging?

Kievit Makelaardij
Baronieweg 6^e, 5321 JW Hedel
telefoon 073-26 000 33
www.kievitmakelaardij.com
info@kievitmakelaardij.com

Deze brochure is door Kievit Makelaardij met de meeste zorg samengesteld aan de hand van de door de verkoper aan ons ter hand gestelde gegevens en tekeningen. Derhalve kunnen wij geen garanties verstrekken, noch kunnen wij op enigerlei wijze eventuele aansprakelijkheid voor deze gegevens aanvaarden.



Enkele begrippen uitgelegd

Vraagprijs:

Een vraagprijs is een uitnodiging tot het doen van een bod.

Optie:

Een toezegging van de makelaar van de verkoper aan een gegadigde om tijdens een afgesproken periode geen koop te sluiten met andere gegadigden. Dit geeft u de tijd om te beslissen of u een bod uitbrengt of om meer duidelijkheid te krijgen in uw financiële situatie. Bezichtigingen door andere gegadigden blijven wel mogelijk.

Bod:

Een bedrag dat door een gegadigde wordt geboden met daarbij behorende eventuele ontbindende voorwaarden, roerende zaken en de aanvaardingsdatum.

Ontbindende voorwaarden:

Dit zijn voorwaarden die in de koopakte kunnen worden opgenomen. Op grond van een van deze voorwaarden kan een koper de koopovereenkomst kosteloos ontbinden. Een ontbindende voorwaarde kan zijn de financiering, het verkrijgen van Nationale Hypotheek Garantie of de uitkomst van een bouwkundig rapport of bodemonderzoek.

Kosten koper:

Onder de kosten koper verstaan we de kosten voor:

- Overschrijving van het kadastraal recht naar de nieuwe eigenaar in het Hypothekenregister van het Kadaster.
- 0%, 2% of 10,4% overdrachtsbelasting (vraag aan de makelaar welk tarief van toepassing is).
- Het passeren van de "akte van levering" c.q. de leveringsakte bij de notaris.

Indien u een hypothecaire financiering nodig heeft, zal de woning getaxeerd moeten worden, deze taxatiekosten komen ook voor rekening van de koper.

Overeenkomst:

Er is sprake van een overeenkomst wanneer de schriftelijke koopovereenkomst door koper en verkoper is ondertekend. Alvorens er een schriftelijke koopovereenkomst wordt opgesteld, zijn koper en verkoper het mondeling eens geworden over de belangrijkste zaken: dit zijn de koopsom, de datum van eigendomsoverdracht c.q. oplevering, ontbindende voorwaarden en roerende zaken. Een overeenkomst komt tot stand onder de opschortende voorwaarde dat beide partijen de akte ondertekenen.

Ouderdomsclausule:

Indien het een oudere woning betreft, betekent dit dat aan de eisen die aan de bouwkwaliteit gesteld mogen worden aanzienlijk lager liggen dan bij nieuwe woningen. Tenzij de verkoper de kwaliteit ervan gegarandeerd heeft, staat verkoper niet in voor gebreken aan vloeren, leidingen van elektriciteit, water, gas, de riolering en de afwezigheid van doorslaand of optrekkend vocht.

Bankgarantie:

Een garantieverklaring van een Nederlandse bankinstelling. Door deze verklaring garandeert de bank dat de koper zijn verplichtingen, voortvloeiende uit de koopakte, zal nakomen voor het bedrag dat vernoemd is (dit is 10% van de koopsom). *Er wordt standaard een bankgarantie of een waarborgsom opgenomen in de koopakte. Er wordt dan van u verlangd dat u deze bankgarantie of waarborgsom, binnen de daarvoor vastgestelde termijn, deponeert bij de notaris.*

Waarborgsom:

Een bedrag dat gestort wordt door de koper als zekerheid dat de koper zijn verplichtingen zal nakomen voor het bedrag dat vernoemd is (dit is 10% van de koopsom).

Reactie:

De verkoper en ons kantoor waarderen het zeer wanneer u binnen enkele dagen uw reactie over de woning die u heeft bezichtigd of waarvan u de verkoopbrochure heeft ontvangen aan ons doorgeeft. Ook wanneer u verder geen interesse heeft.

Inhoudsbegrippen:

Overige inpandige ruimte:

Dit is de oppervlakte binnen de woning (hoogte tot het plafond minimaal 1,5m) welke niet als "Gebruiksoppervlakte wonen" mag worden gerekend.

Gebouwgebonden buitenruimte:

Dit begrip gaat over de oppervlakte van buitenruimten, zoals (dak-)terrassen en balkons, die constructief aan het gebouw gebonden zijn, aangebouwde garages bijvoorbeeld.

Externe bergruimte:

Deze term gaat over de oppervlakte van ruimten (zonder woonfunctie) die geen gedeelde muur hebben met het hoofdgebouw en alleen buitenom bereikbaar zijn. Losse garages, bergingen etc.



Persoonlijke gegevens

Adres te verkopen woning:

Dominee Beensstraat 9, 5321 HP Hedel

Datum:

Voor de onderstaande zaken -ongeacht of ze roerend dan wel onroerend zijn- geldt dat ze soms wel en soms niet in de woning achterblijven. De lijst is bedoeld om duidelijkheid te scheppen om discussies achteraf te voorkomen.

	Blijft achter	Gaat mee	Kan worden overgenomen	N.v.t.
--	------------------	-------------	---------------------------	--------

Woning

Interieur

Verlichting, te weten:

- Inbouwspots/dimmers	☒	☐	☐	☐
- Opbouwspots/armaturen/lampen/dimmers	☐	☐	☒	☐
- Losse (hang)lampen	☐	☒	☐	☐
-	☐	☐	☐	☒
-	☐	☐	☐	☒

(Losse) kasten, legplanken, te weten:

-	☐	☐	☐	☒
-	☐	☐	☐	☒

Raamdecoratie/zonwering binnen, te weten:

- Gordijnrails	☒	☐	☐	☐
- Gordijnen	☐	☐	☒	☐
- Overgordijnen	☐	☐	☐	☒
- Vitrages	☐	☐	☐	☒
- Rolgordijnen	☒	☐	☐	☐
- Lamellen	☐	☐	☐	☒
- Jaloezieën	☐	☐	☒	☐
- (Losse) horren/rolhorren	☒	☐	☐	☐
-	☐	☐	☐	☒
-	☐	☐	☐	☒

Vloerdecoratie, te weten:

- Vloerbedekking	☐	☐	☐	☒
- Parketvloer	☐	☐	☐	☒
- Houten vloer(delen)	☐	☐	☐	☒
- Laminaat	☒	☐	☐	☐
- Plavuizen	☒	☐	☐	☐
-	☐	☐	☐	☒
-	☐	☐	☐	☒

(Voorzet) openhaard met toebehoren

Allesbrander	☐	☐	☐	☒
Houtkachel	☐	☐	☐	☒
(Gas)kachels	☐	☐	☐	☒
Designradiator(en)	☐	☐	☐	☒
Radiatorafwerking	☐	☐	☐	☒

Overige, te weten:

- Spiegelwanden	☐	☐	☐	☒
- Schilderij ophangstelsysteem	☐	☐	☐	☒
- Ipad + Houder	☐	☒	☐	☐



Lijst van zaken

Blijft
achter

Gaat
mee

Kan worden
overgenomen

N.v.t.

Keuken

Keukenblok (met bovenkasten)	☒	☐	☐	☐
Keuken (inbouw)apparatuur, te weten:				
- Kookplaat	☒	☐	☐	☐
- (Gas) fornuis	☐	☐	☐	☒
- Afzuigkap	☒	☐	☐	☐
- Magnetron	☒	☐	☐	☐
- Oven	☐	☐	☐	☒
- Combi-oven/combimagnetron	☒	☐	☐	☐
- Koelkast	☒	☐	☐	☐
- Vriezer	☐	☒	☐	☐
- Koel-vriescombinatie	☐	☐	☐	☒
- Vaatwasser	☒	☐	☐	☐
- Quooker	☐	☐	☐	☒
- Koffiezetapparaat	☐	☒	☐	☐
- Ingebouwde warmhoudplaat	☒	☐	☐	☐
-	☐	☐	☐	☒
Keukenaccessoires, te weten:				
-	☐	☐	☐	☒
-	☐	☐	☐	☒
-	☐	☐	☐	☒
-	☐	☐	☐	☒

Sanitair/sauna

Toilet met de volgende toebehoren:				
- Toilet	☒	☐	☐	☐
- Toilethouder	☒	☐	☐	☐
- Toiletborstel(houder)	☒	☐	☐	☐
- Fontein	☒	☐	☐	☐
-	☐	☐	☐	☒
Badkamer met de volgende toebehoren:				
- Ligbad	☒	☐	☐	☐
- Jacuzzi/whirlpool	☐	☐	☐	☒
- Douche (cabine/schermb)	☒	☐	☐	☐
- Stoomdouche (cabine)	☐	☐	☐	☒
- Wastafel	☐	☐	☐	☒
- Wastafelmeubel	☒	☐	☐	☐
- Planchet	☐	☐	☐	☒
- Toiletkast	☐	☐	☐	☒
- Toilet	☒	☐	☐	☐
- Toilethouder	☒	☐	☐	☐
- Toiletborstel(houder)	☒	☐	☐	☐
-	☐	☐	☐	☒
Sauna met toebehoren	☐	☐	☐	☒
	☐	☐	☐	☒

Exterieur/Installaties/Veiligheid/Energiebesparing

Schotel/antenne	☐	☐	☐	☒
-----------------	--------------------------	--------------------------	--------------------------	-------------------------------------



	Blijft achter	Gaat mee	Kan worden overgenomen	N.v.t.
Brievenbus	☒	☐	☐	☐
Kluis	☐	☐	☐	☒
(Voordeur)bel	☐	☐	☒	☐
Alarminstallatie	☒	☐	☐	☐
(Veiligheids)sloten en overige inbraakpreventie	☐	☐	☐	☒
Rookmelders	☐	☐	☒	☐
(Klok)thermostaat	☐	☒	☐	☐
Airconditioning	☐	☐	☐	☒
Warmwatervoorziening, te weten:				
– CV-installatie	☒	☐	☐	☐
– Boiler	☒	☐	☐	☐
– Geiser	☐	☐	☐	☒
–	☐	☐	☐	☒
–	☐	☐	☐	☒
Screens	☒	☐	☐	☐
Rolluiken	☒	☐	☐	☐
Zonwering buiten	☐	☐	☐	☒
–	☐	☐	☐	☒
–	☐	☐	☐	☒
Isolatievoorzieningen (voorzetramen/radiatorfolie etc.), te weten:				
–	☐	☐	☐	☒
–	☐	☐	☐	☒
Telefoonaansluiting/internetaansluiting	☒	☐	☐	☐
Veiligheidsschakelaar wasautomaat	☐	☐	☐	☒
Waterslot wasautomaat	☐	☐	☐	☒
Zonnepanelen	☒	☐	☐	☐
Oplaadpunt elektrische auto	☐	☐	☐	☒
	☐	☐	☐	☒
Tuin				
<i>Inrichting</i>				
Tuinaanleg/bestrating	☒	☐	☐	☐
Beplanting	☐	☐	☐	☒
	☐	☐	☐	☒
<i>Verlichting/installaties</i>				
Buitenverlichting	☐	☒	☐	☐
Tijd- of schemerschakelaar/bewegingsmelder	☐	☐	☐	☒
	☐	☐	☐	☒
<i>Bebouwing</i>				
Tuinhuis/buitenberging	☐	☐	☐	☒
Kasten/werkbank in tuinhuis/berging	☐	☐	☐	☒
(Broei)kas	☐	☐	☐	☒
	☐	☐	☐	☒
<i>Overig</i>				
Overige tuin, te weten:				
– (Sier)hek	☐	☐	☐	☒
– Vlaggenmast(houder)	☐	☐	☐	☒
–	☐	☐	☐	☒
–	☐	☐	☐	☒




Overig

Zijn er zaken die geen eigendom zijn van verkoper omdat er sprake is van een leasecontract of huurcontract. Zo ja, neemt verkoper de zaak mee of wordt het betreffende contract overgenomen?


	Ja	Nee	Gaat mee	Moet worden overgenomen
CV	☐	☒	☐	☐
Boiler	☐	☒	☐	☐
Zonnepanelen	☐	☒	☐	☐
-	☐	☒	☐	☐
-	☐	☒	☐	☐
-	☐	☒	☐	☐
-	☐	☒	☐	☐
Bijlage(n) over te nemen contracten:				
-				
-				




Plattegrond begane grond

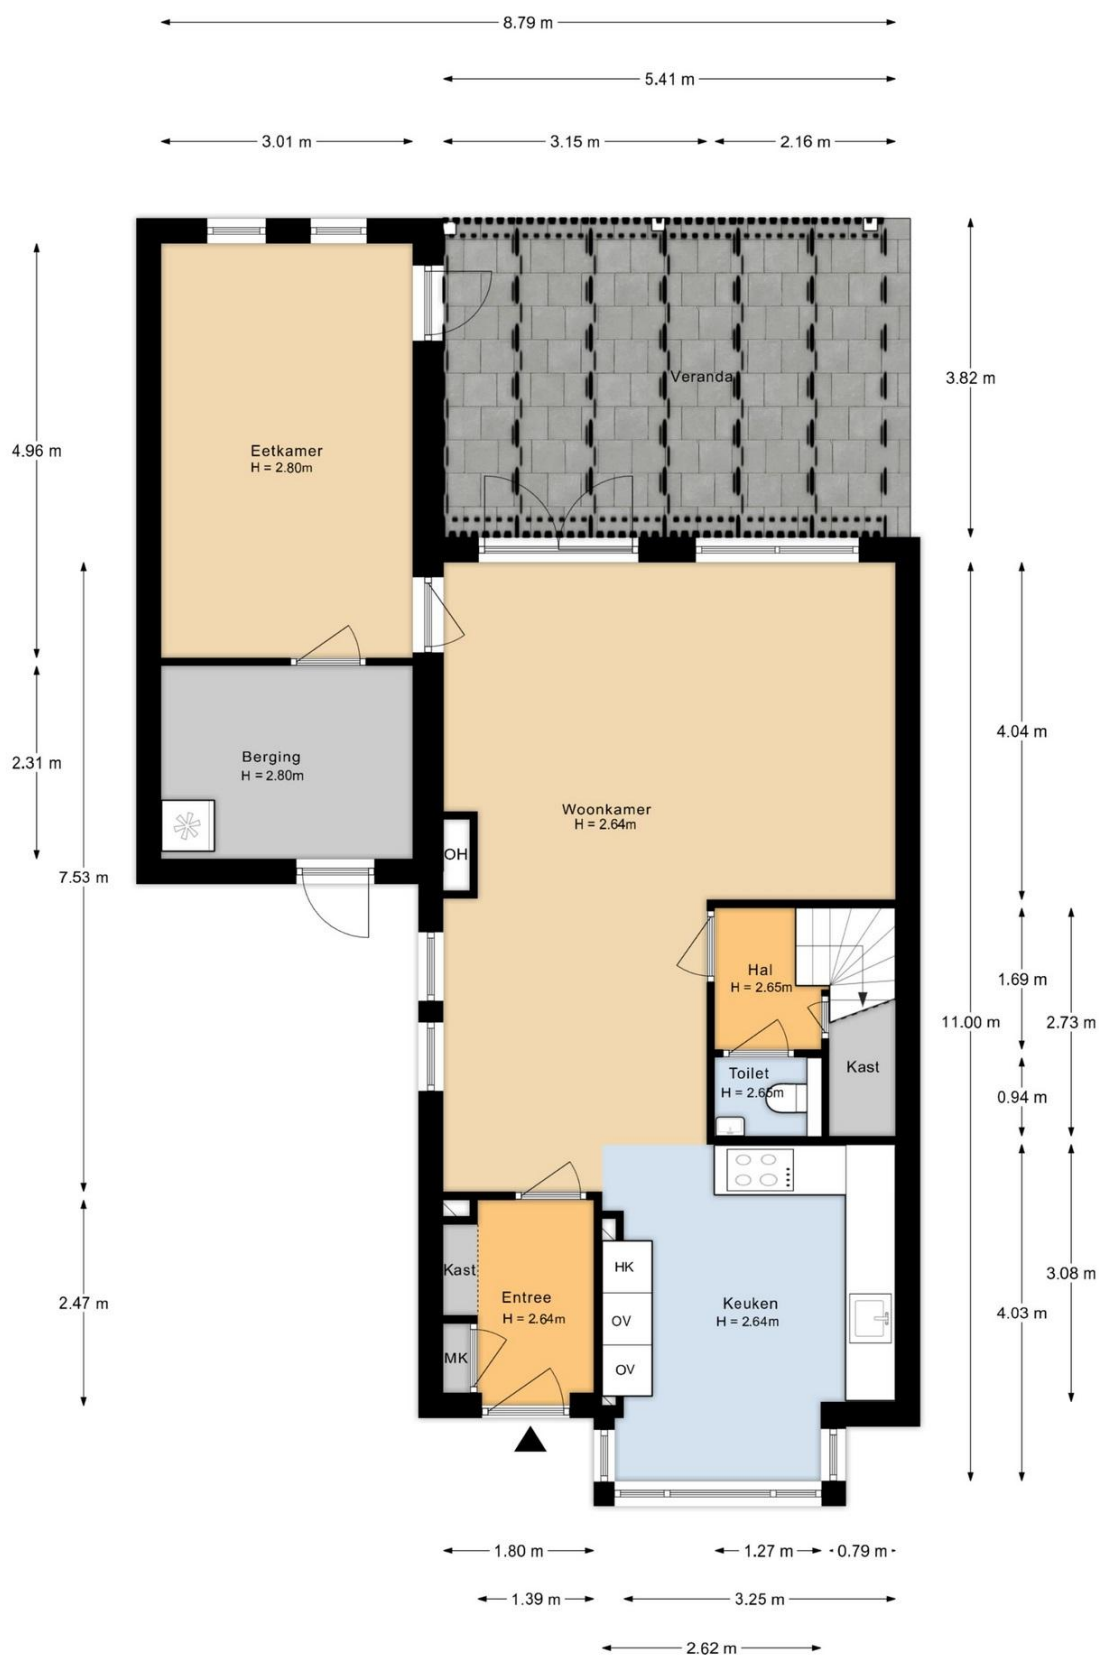


Plattegrond eerste verdieping

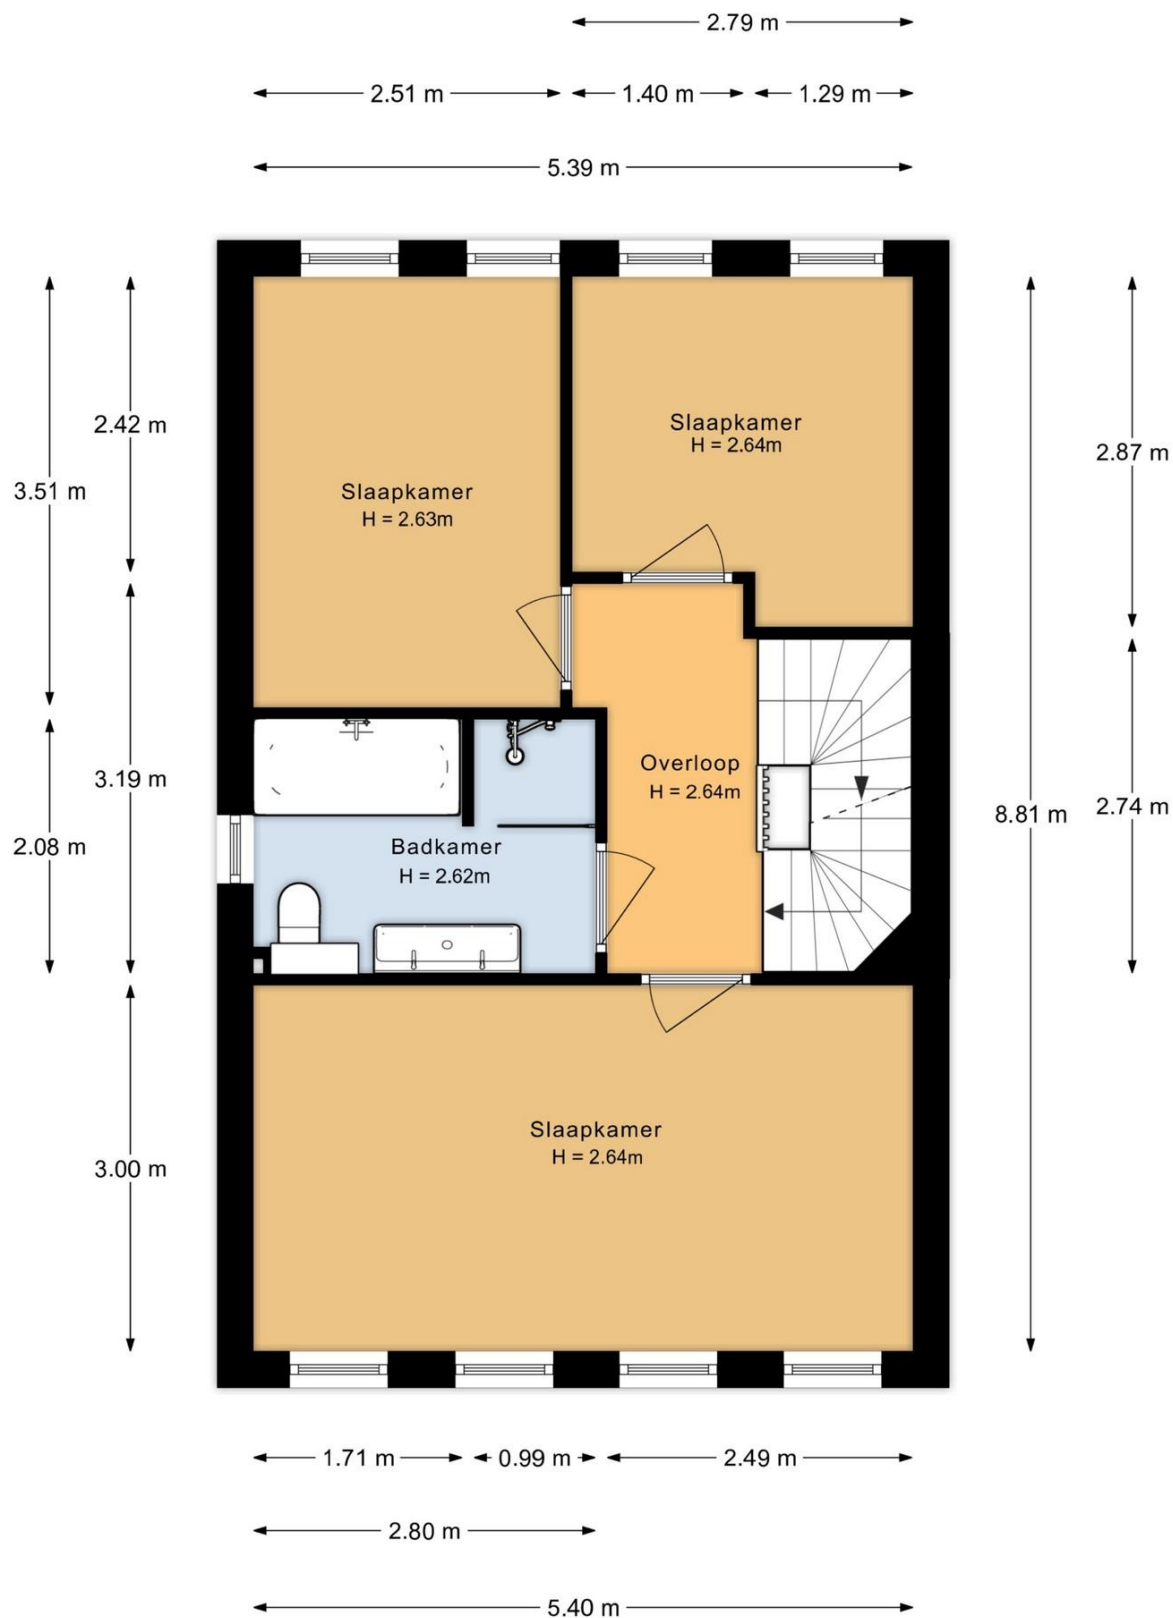

Plattegrond tweede verdieping

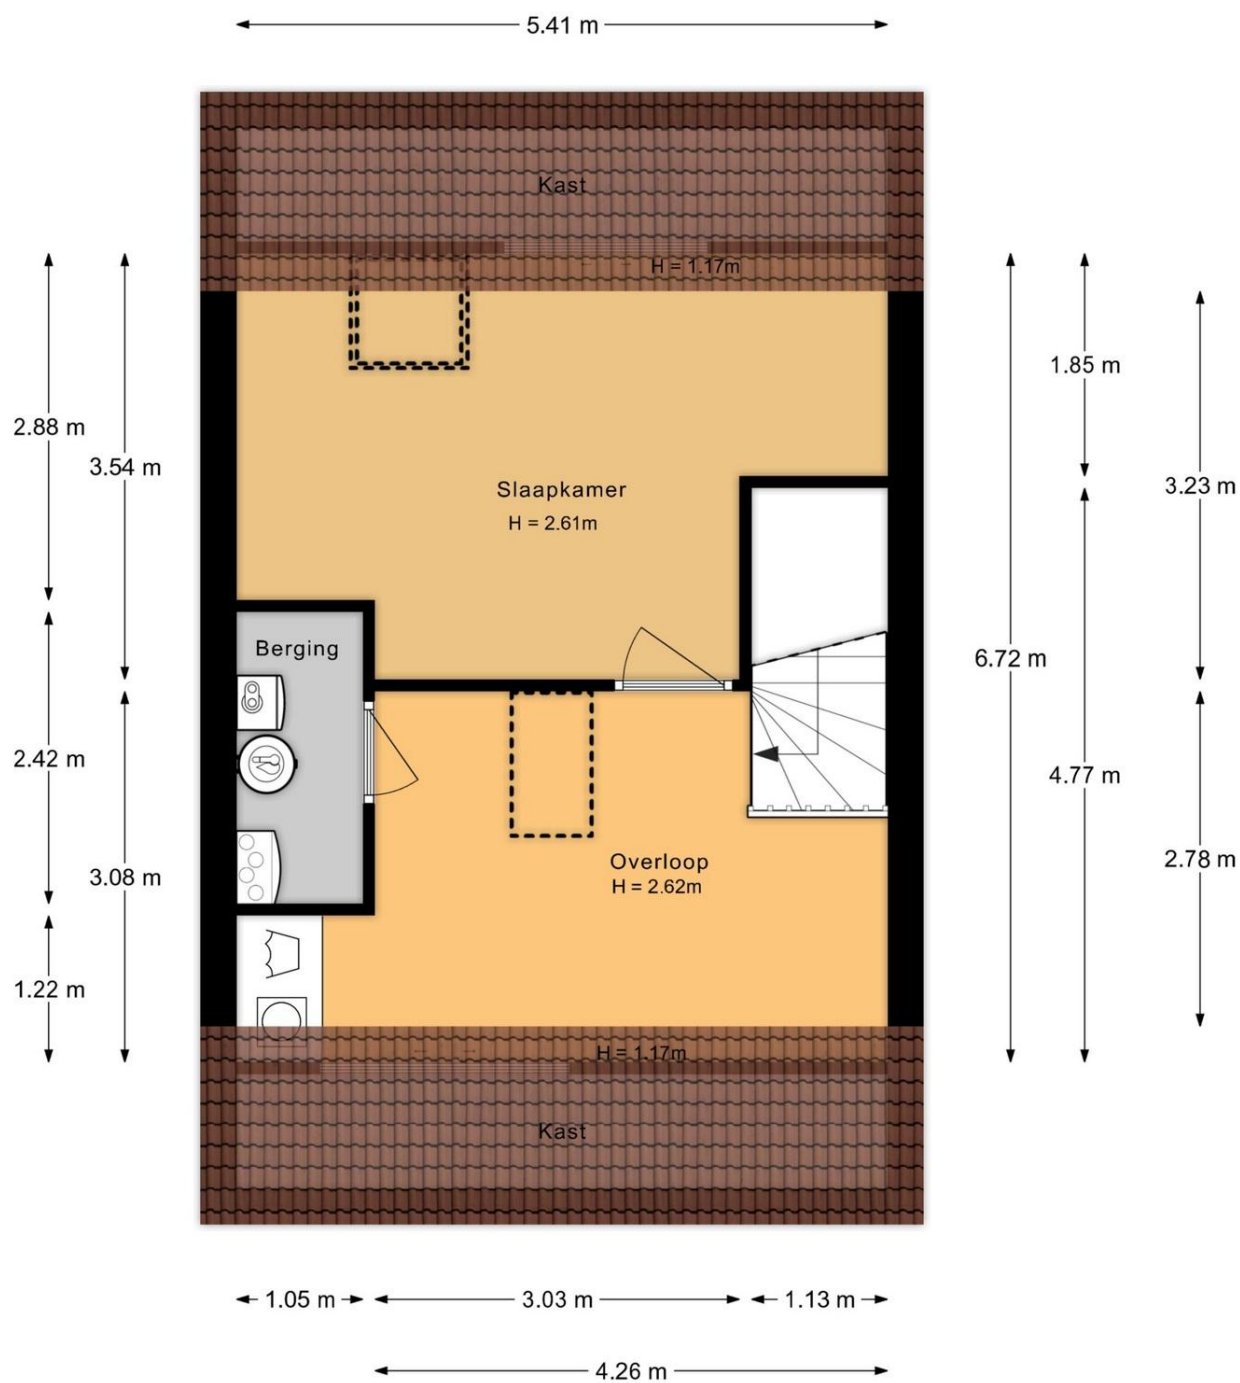


Plattegrond bergzolder

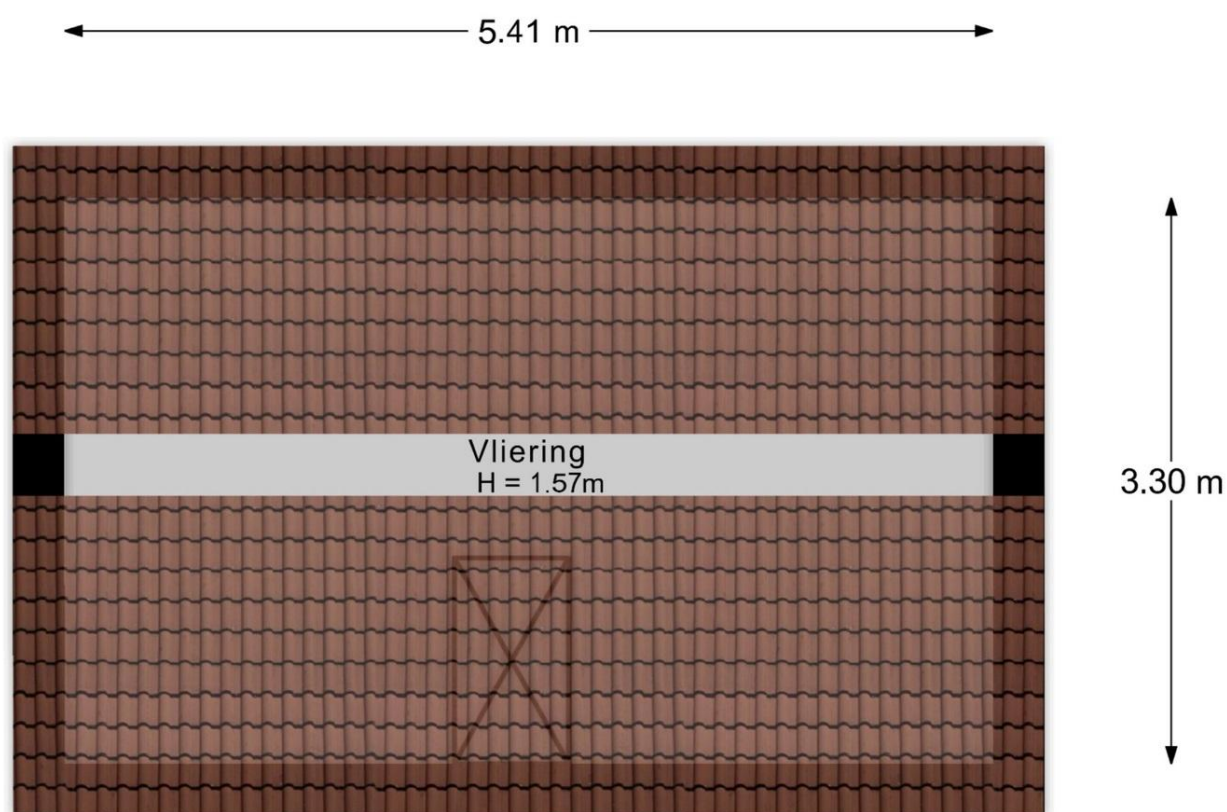


Plattegrond begane grond 3D




Plattegrond eerste verdieping 3D

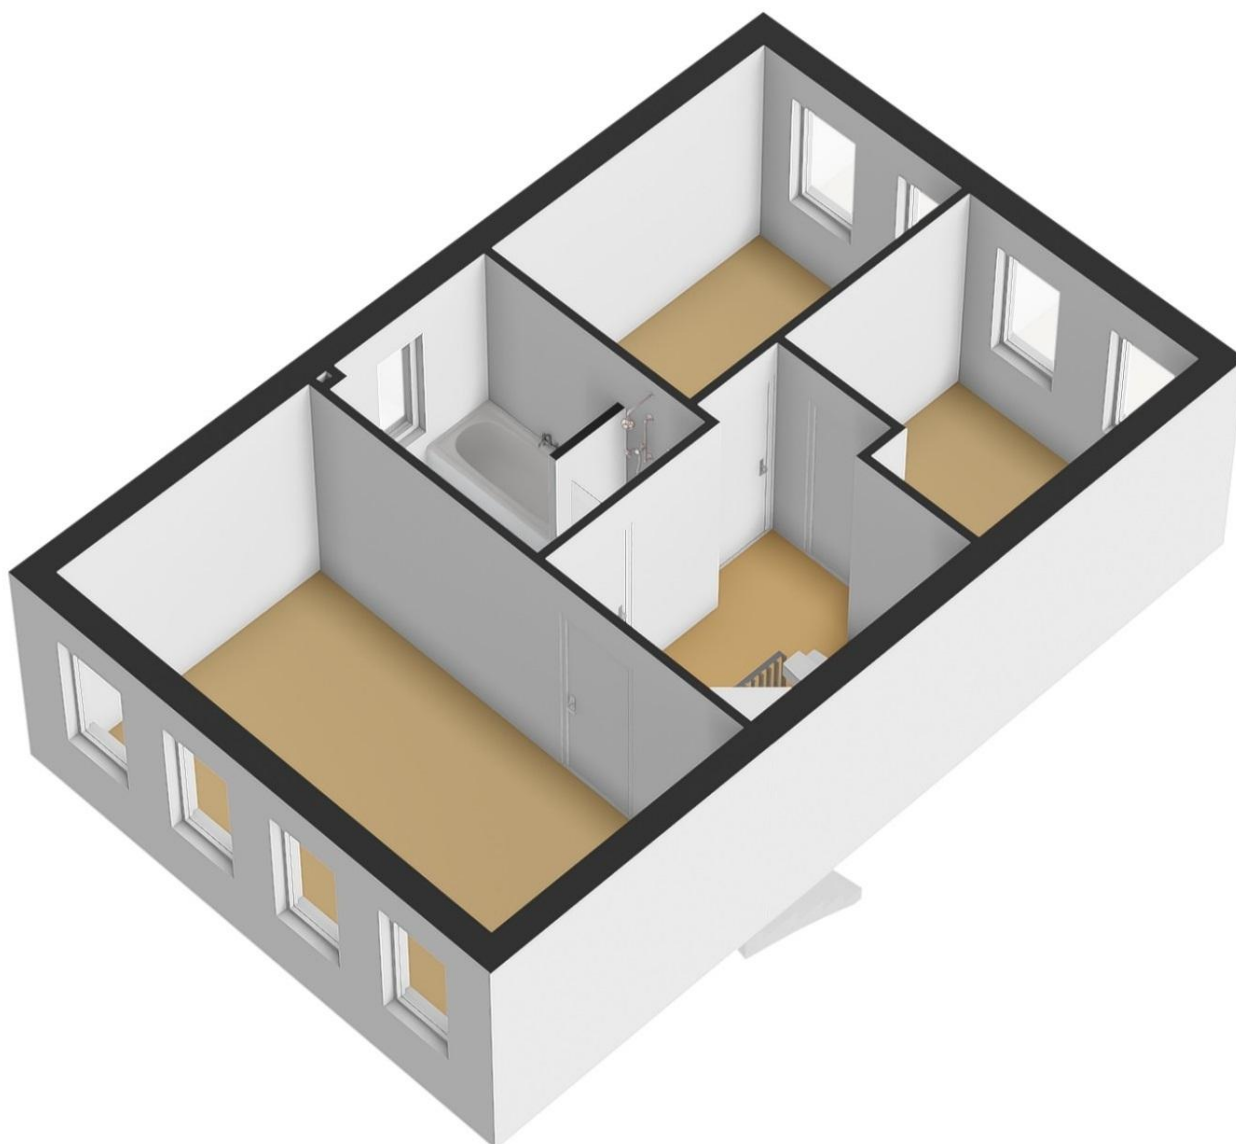

Plattegrond tweede verdieping 3D

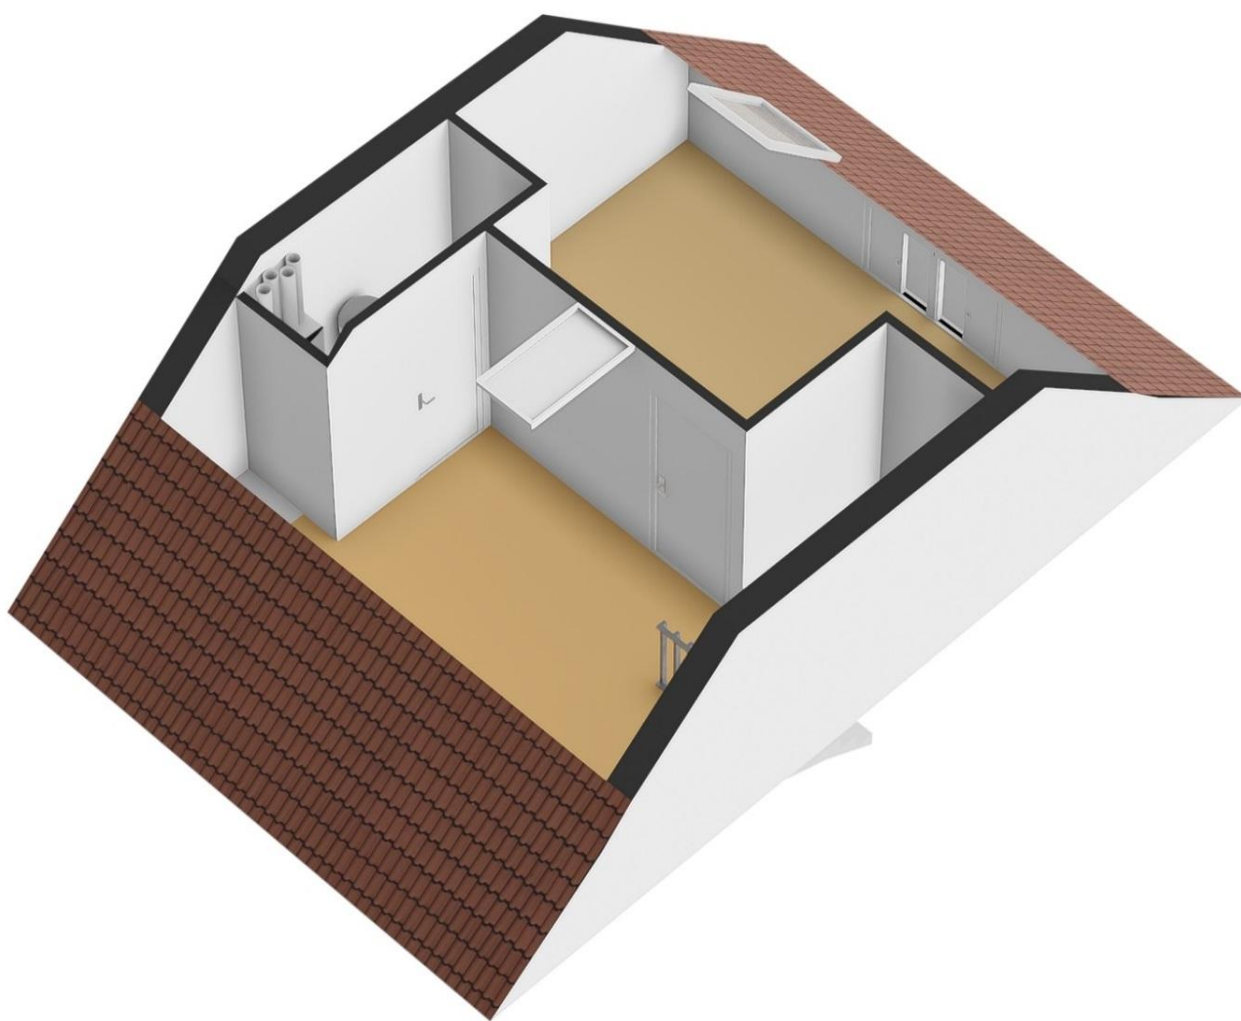

Plattegrond bergzolder 3D

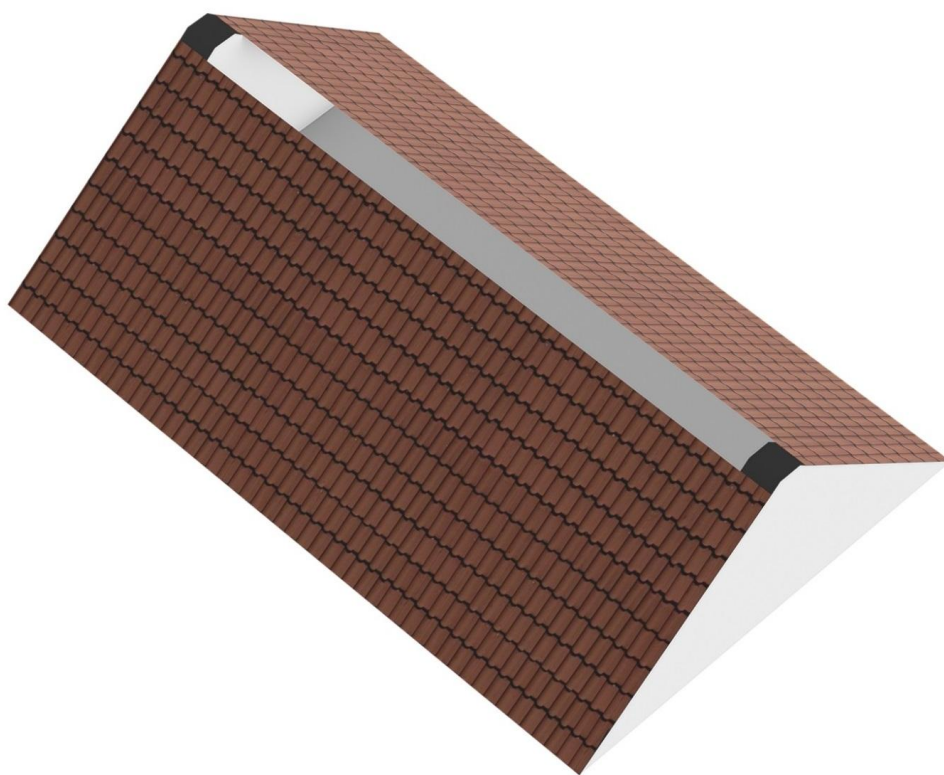

Kadastrale kaart



12345 25 Huisnummer Vastgestelde kadastrale grens Voorlopige kadastrale grens Administratieve kadastrale grens Behouwing	Deze kaart is noordgericht Perceelnummer Schaal 1: 500 Kadastrale gemeente Hedel Sectie H Perceel 4319	kadaster 
---	--	---

Locatiekaart





Is deze woning toch niet wat u zoekt?

Op www.kievitmakelaardij.com kunt u het gehele woningaanbod vinden en kunt u zich tevens vrijblijvend inschrijven als woningzoekende.

Hoeveel makkelijker kan het zijn: u zoekt, wij vinden!

Uiteraard is het gehele aanbod ook op www.funda.nl te vinden.

Bent u niet zo bekend in de wereld die 'makelaardij' heet?

Kievit Makelaardij voelt zich hierin helemaal thuis en heeft de expertise om u maximaal te ondersteunen bij de aankoop van een woning.

Op deze manier wordt u geheel ontzorgd, zodat de aankoop van een nieuwe plek om te wonen op de meest verantwoorde en prettige manier tot stand komt.

U wilt toch ook zo min mogelijk risico's nemen bij de grootste aankoop van uw leven?

Uw eigen woning verkopen?

Als u een woning te verkopen heeft, kan Kievit Makelaardij u perfect begeleiden.

Met een uitstekende, krachtige presentatie en het inzetten van alle mogelijke media is verkopen in deze markt met Kievit makelaardij altijd een succes!



Een woning gekocht of u denkt aan verbouwen?

Als u een woning heeft gekocht, of een verbouwing van uw huidige woning overweegt, kan Kievit Makelaardij u van dienst zijn met een taxatierapport.

Alle varianten qua rapporten zijn mogelijk, bel ons voor een scherpe offerte en een goed rapport.

