

TE KOOP



Putstraat 7, Brunssum

Vraagprijs € 295.000 k.k.

Lassoo Makelaars
Mauritslaan 4A
6161 HV Geleen

085 - 020 7777
info@lassoo.nl
www.lassoo.nl


LASSOO
makelaars en taxateurs



“Kom binnenkijken bij deze mooie woning!”



Kenmerken

Bouwjaar

1961

Woonoppervlakte

97 m²

Perceeloppervlakte

357 m²

Inhoud

377 m³

Aantal Slaapkamers

3

Verkoopprijs

Vraagprijs € 295.000 k.k.

Energie label

C

Over deze woning

Gelegen aan de Putstraat in Brunssum ligt deze instapklare eengezinswoning. De woning heeft een woonoppervlakte van 97 m² en bevindt zich op een ruim hoekperceel met een oppervlakte van 357 m². De woning beschikt over drie slaapkamers, ruime living, 11 zonnepanelen, twee airco's, goede isolatie en opnieuw aangelegde voor- en achtertuin. Gelegen in de gewilde en kindvriendelijke wijk Oeloven. Alle dagelijkse voorzieningen en belangrijke uitvalswegen in de nabijheid,

Leuk om te weten

- Bouwjaar 1961 (conform BAG), perceel ca. 357m² (conform kadaster);
- Woonoppervlakte ca. 97 m² (meetrapport aanwezig);
- Inhoud: ca. 377 m³;
- Energielabel C;
- Drie slaapkamers;
- Voorzien van kunststof kozijnen met grotendeels HR++ beglazing (op één klein raam in de achterdeur na);
- Grotendeels voorzien van elektrische rolluiken;
- Spouwmuurisolatie(2018) en vloerisolatie zolderverdieping;
- 11 zonnepanelen (eig.).

INDELING

Begane grond

Bij binnenkomst stap je in de hal met meterkast, die toegang biedt tot het toilet en de woonkamer. De woonkamer heeft een laminaatvloer, kastenwand en veel lichtinval. Vanuit de woonkamer is de open keuken bereikbaar welke praktisch is ingericht en voorzien van een 4-pits gasfornuis, oven, afzuigkap en koelkast. Vanuit de keuken heb je toegang tot een handige opbergruimte met de wasmachineaansluiting en toegang tot de tuin.

Eerste verdieping

Vanaf de overloop zijn drie slaapkamers en de badkamer bereikbaar:

- Slaapkamer 1 ca. 9 m² en gelegen aan de voorzijde;
- Slaapkamer 2 ca. 12 m² en gelegen aan de achterzijde;
- Slaapkamer 3 ca. 5 m² en gelegen aan de achterzijde.

De badkamer is voorzien van een douche en een wastafel.



Zolder

Vanuit de overloop is ook de zolder bereikbaar via een vliztrap. De zolder biedt extra bergruimte en huisvest de CV-ketel (eig. 2020).

Tuin

De fraai aangelegde voor- en achtertuin is in 2021 geheel vernieuwd, onderhoudsvriendelijk en beschikt over een eigen oprit, overkapping, terrassen, kunstgras gazon, borders en achteringang.

De waarborgsom/bankgarantie is 10% van de koopsom. De koper dient deze, indien de verkoper en koper dit overeenkomen, binnen 2 weken nadat het financieringsvoorbehoud is verlopen bij de desbetreffende notaris te deponeren.

Ter bescherming van de belangen van zowel koper als ook verkoper wordt uitdrukkelijk gesteld dat een koopovereenkomst met betrekking tot deze onroerende zaak eerst dan tot stand komt nadat koper en verkoper de koopovereenkomst hebben getekend (schriftelijkheidsvereiste). Indien c.v.ketel en/of warmwatervoorziening een huurtoestel is, dient koper de huurovereenkomst over te nemen.

Alle door ons kantoor verstrekte informatie omtrent onroerende zaken, moet beschouwd worden als een uitnodiging om in onderhandeling te treden, en is geheel vrijblijvend! Alle vermelde maten en afmetingen zijn slechts bij benadering. Aan deze beperkte info kunnen geen rechten worden ontleend. Indien in enige documentatie of op enige website informatie staat die niet overeen komt met de werkelijkheid, dan geldt de feitelijke situatie waarin de woning zich bevindt, zoals koper deze tijdens de bezichtiging heeft kunnen waarnemen, en wordt de woning in deze feitelijke situatie/staat verkocht. Een (eventueel) bijgevoegde plattegrond dient uitsluitend als globale indicatie/visualisatie. Hieraan kunnen uitdrukkelijk geen rechten worden ontleend.

De makelaar **Marco Hanssen** nodigt u uit voor een bezichtiging.
























Plattegrond

Bekijk hieronder de plattegrond van de begane grond

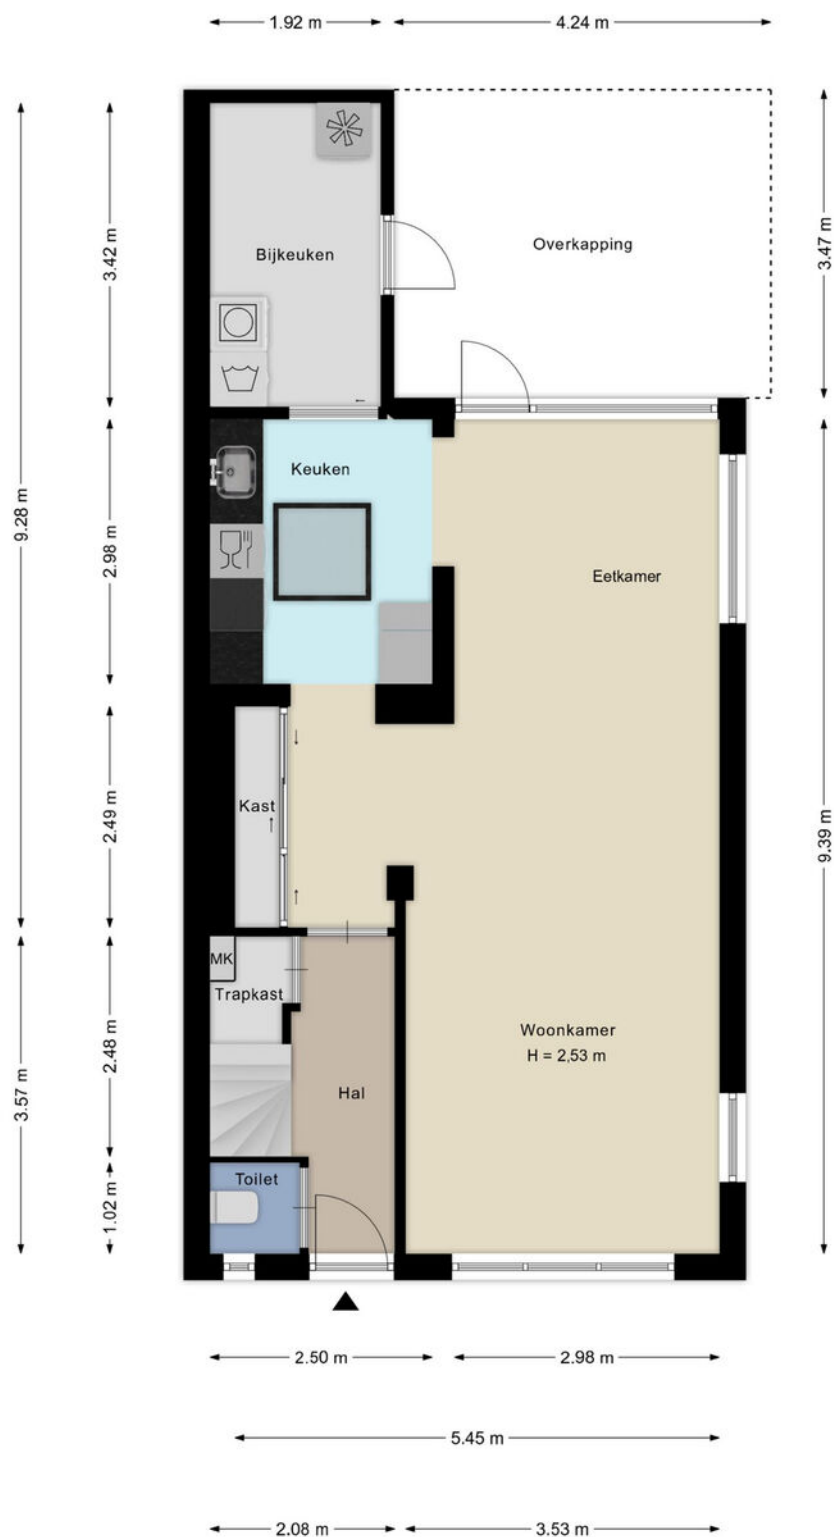

Deze plattegronden zijn met de grootste zorg samengesteld en dienen ter indicatie.
Er kunnen geen rechten aan worden ontleend.

Plattegrond


Bekijk hieronder de plattegrond van de eerste verdieping



Deze plattegronden zijn met de grootste zorg samengesteld en dienen ter indicatie.
Er kunnen geen rechten aan worden ontleend.

Plattegrond


Bekijk hieronder de plattegrond van de zolder

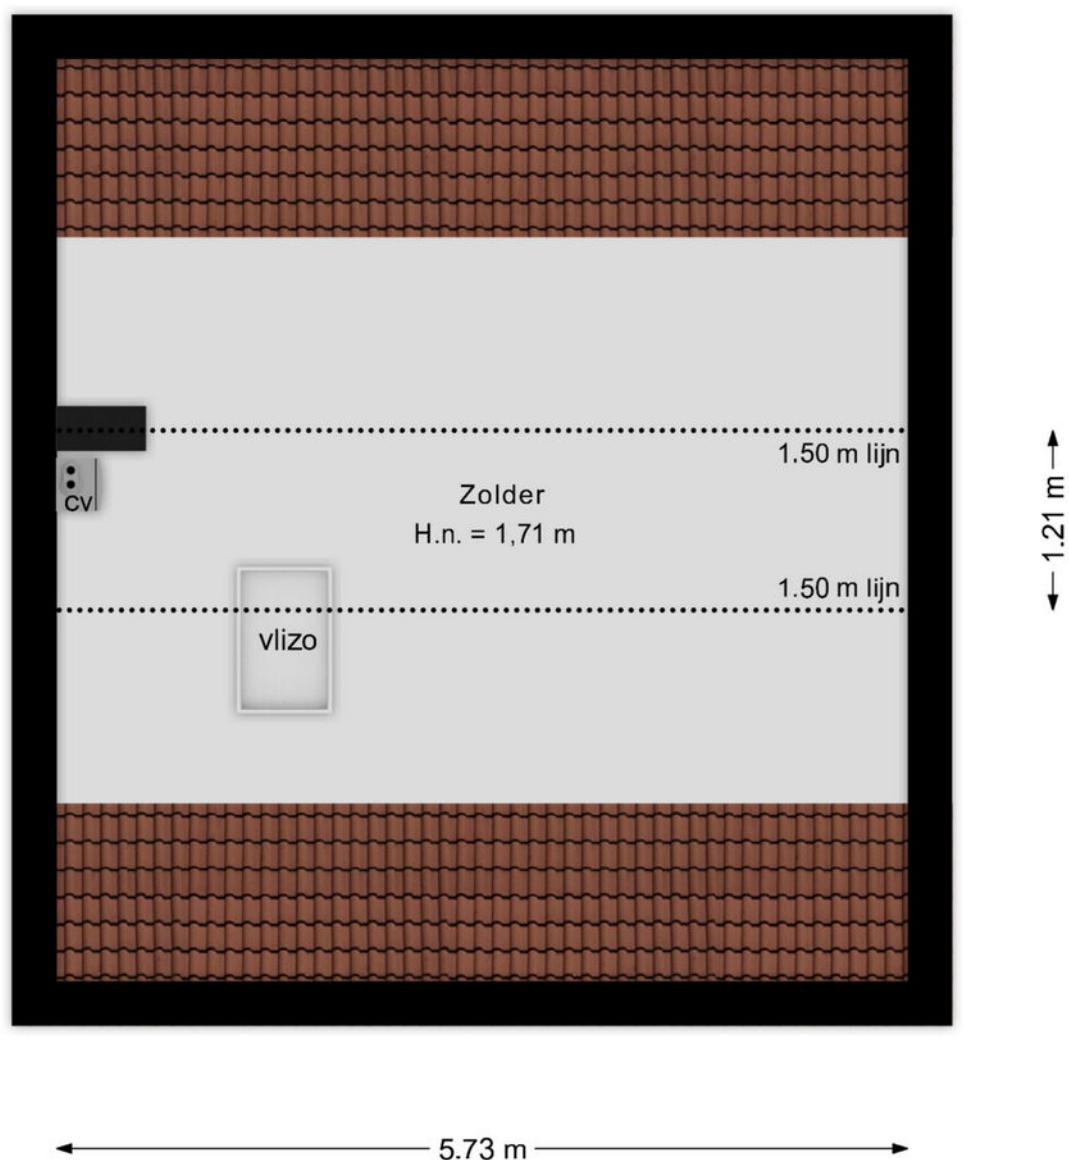

Deze plattegronden zijn met de grootste zorg samengesteld en dienen ter indicatie.
Er kunnen geen rechten aan worden ontleend.

Plattegrond

Bekijk hieronder de plattegrond van de berging

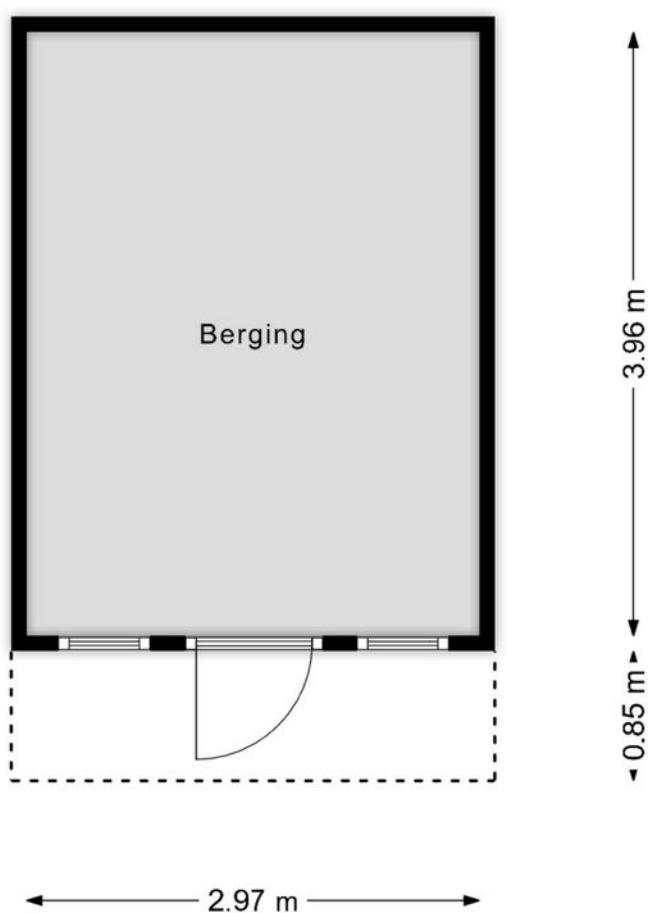

Deze plattegronden zijn met de grootste zorg samengesteld en dienen ter indicatie.
Er kunnen geen rechten aan worden ontleend.

Kadaster

Bekijk hieronder de kadastrale kaart
van **Putstraat 7 te Brunssum**


Kadastrale kaart

Uw referentie: ---




12345	Deze kaart is noordgericht	Schaal 1: 500	
25	Perceelnummer	Kadastrale gemeente	Brunssum
	Huisnummer	Sectie	E
	Vastgestelde kadastrale grens	Perceel	137
	Voorlopige kadastrale grens		
	Administratieve kadastrale grens		
	Bebouwing		
Aan dit uittreksel kunnen geen betrouwbare maten worden ontleend. De Dienst voor het kadaster en de openbare registers behoudt zich de intellectuele eigendomsrechten voor, waaronder het auteursrecht en het databankenrecht.			



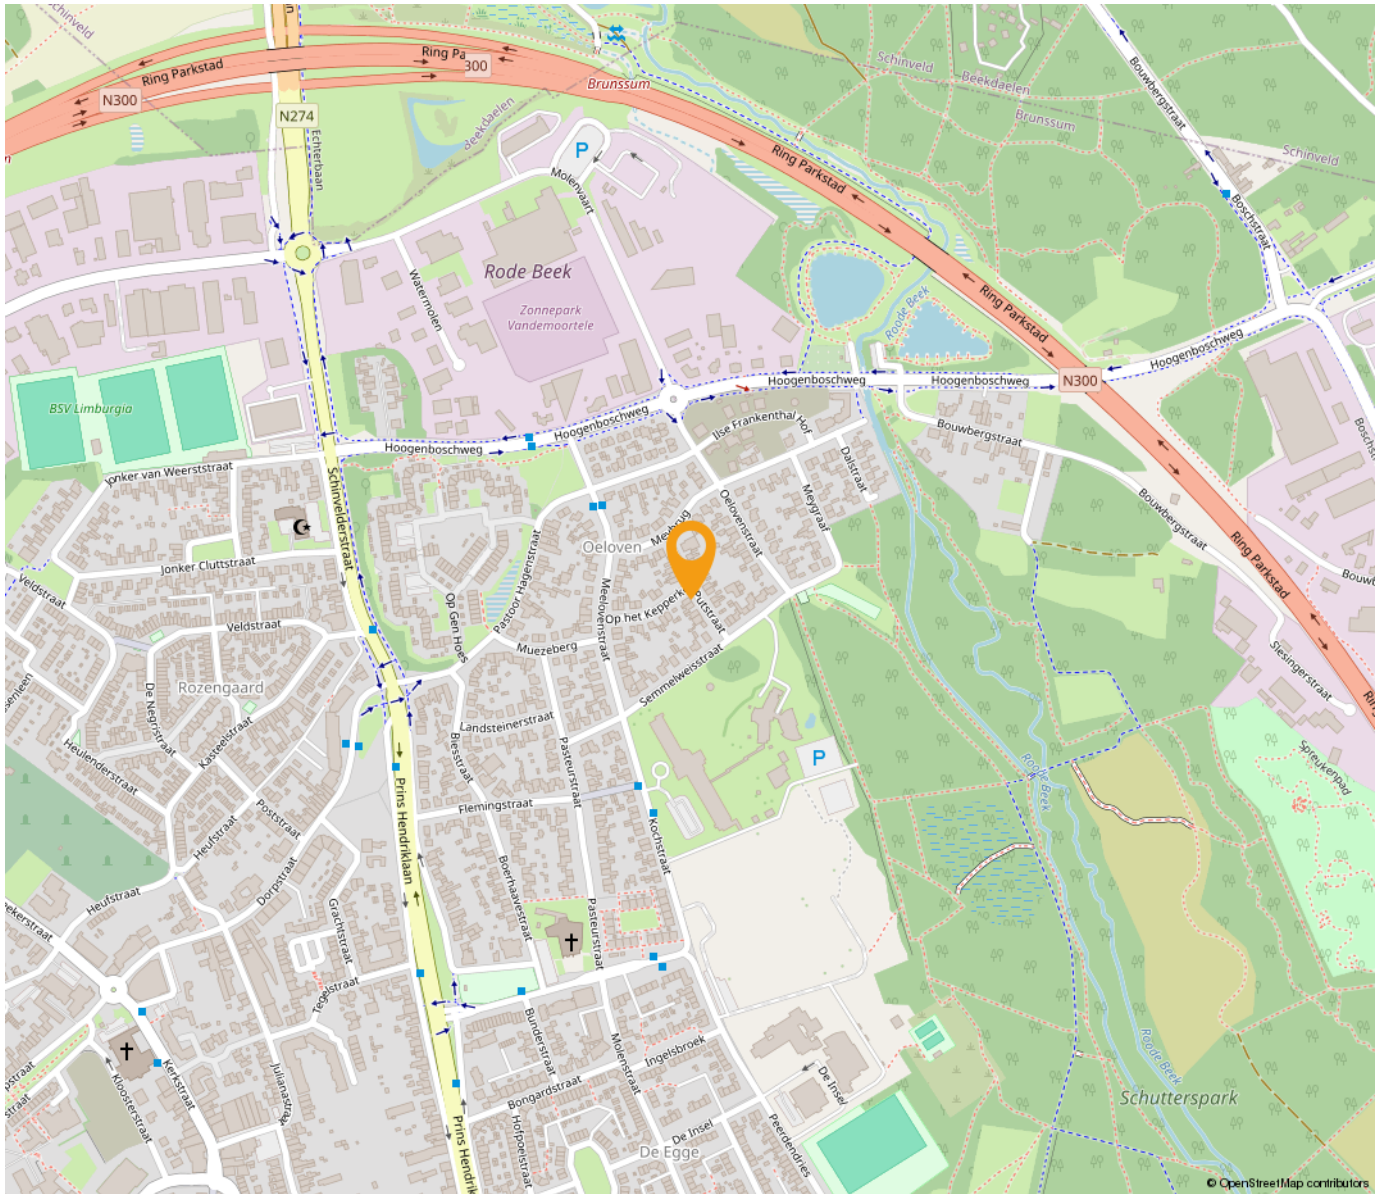

*“Woon jij
binnenkort op
deze locatie?”*

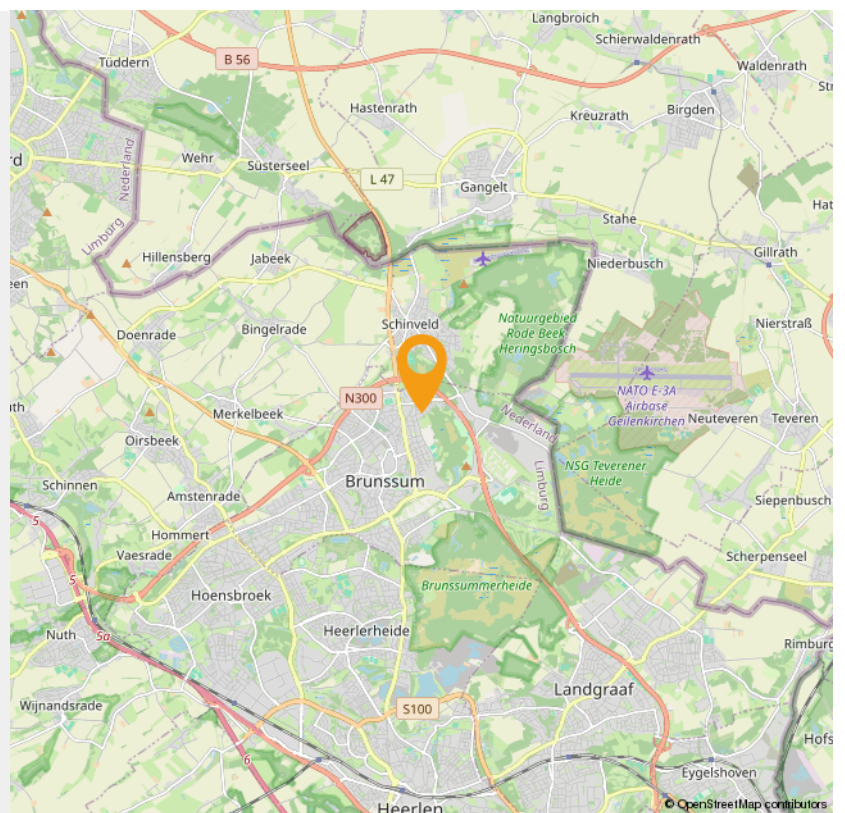



Wonen in Brunssum

Brunssum is een prachtige gemeente waar je stads, maar ook landelijk en ruim kunt wonen. Overal met alle belangrijke voorzieningen en de mooie Brunssumse parels als het Vijverpark, Schutterspark en de Brunssumerheide dichtbij. Niet voor niets geldt in deze gemeente het motto 'Brunssum laat je genieten'.

Brunssum is thuis voor ruim 30.000 inwoners. Ouderen, jongeren, gezinnen met opgroeiende kinderen, mensen die zorg en begeleiding nodig hebben, mensen uit binnen- en buitenland: samen geven zij kleur aan wonen Brunssum. Een groene gemeente, met prachtige natuur en een hoog voorzieningenniveau, zowel in het centrum als in de vijf wijken: Oost, West, Noord, Zuid en Centrum.

Het winkelcentrum van Brunssum is van oudsher geliefd vanwege zijn goede bereikbaarheid, het gratis parkeren en het gevarieerde winkelaanbod. Op dit moment krijgt het winkelhart (Het Ei) een facelift, zodat het aantrekkelijk blijft in de toekomst. Daarnaast heeft ook elke wijk zijn supermarkten en winkels voor de dagelijkse boodschappen.

Het onderwijs biedt een doorlopend aanbod vanaf de voorschoolse fase tot en met het voortgezet onderwijs. In Brunssum heeft elke wijk een brede school, waar partners samenwerken aan opvang en onderwijs voor kinderen van 0 tot 12 jaar. Het voortgezet onderwijs bevindt zich in het centrum, pal naast de bibliotheek. Ook de sportieve mogelijkheden zijn legio, van babyzwemmen en voetbal tot boogschieten.

Het uitgaanshart bevindt zich op het Lindeplein, de huiskamer van Brunssum. Hier bevindt zich volop ruimte voor ontmoeting en uitgaan en worden ook regelmatig grote evenementen georganiseerd. Iets verderop bevindt zich het openluchttheater in het altijd prachtige Vijverpark. Maar ook in de wijken zelf valt veel te beleven. Brunssum kent een zeer rijk en gevarieerd verenigingsleven waar veel inwoners actief aan deelnemen.



Brunssum

In de historie van Brunssum is niet alleen het rijke roomse leven en het Mijnerverleden terug te vinden; Brunssum werd al bewoond ten tijde van de Romeinen en kende een roerig verleden, met Duitse, Franse en Oostenrijks-Hongaarse invloeden. De bloeiperiode van de mijnen hebben Brunssum letterlijk op de kaart gezet; de tuinstad-architectuur is tot de dag van vandaag terug te vinden in de wijken als Treebeek maar ook in de parkstructuur, in het centrum en in het openluchttheater.

INTERESSE

in deze woning in Brunssum?



Neem gerust contact met ons op!

We helpen je graag verder. Bel ons kantoor op 085 - 020 7777

Lassoo Makelaars
Mauritslaan 4A
6161 HV Geleen

085 - 020 7777
info@lassoo.nl
www.lassoo.nl


LASSOO
makelaars en taxateurs