

Te koop



Bazeldijk 34

Meerkerk

Vraagprijs: € 550.000,-- k.k.



Hof  stede
makelaardij

Oog voor jouw woonwensen



Omschrijving

Dit leuke huis ligt aan de rand van Meerkerk met zicht op het levendige Merwedekanaal, aan de geliefde Bazeldijk. Het huis is ruim opgezet met een fijne living en keuken op de begane grond, een zeer ruime slaapkamer op de verdieping en nog een extra kamer op de begane grond.

De woning is origineel gebouwd rond 1962, maar daarna diverse malen uitgebreid en vernieuwd. Zo is in 2003 een houten aanbouw aan de achterzijde gerealiseerd en is in 2015 een volledige verdieping op de woning geplaatst. Hierdoor is er een royale slaapkamer, een grote overloop met vaste kastruimte en een complete badkamer bijgekomen.

Aan de overkant van de Bazeldijk stroomt het water van het Merwedekanaal en rond het huis ligt de ruime, groene tuin. Deze plek biedt dan ook een ruimtelijk gevoel en aan de andere kant zijn de dagelijkse voorzieningen van het dorp dichtbij! Het gemak om meerdere auto's op eigen terrein (of in de garage) te kunnen parkeren maakt het plaatje compleet.



Kenmerken

Type woning	vrijstaande woning
Aantal kamers	3
Perceeloppervlakte	500 m ²
Woonoppervlakte	125 m ²
Soort bouw	Bestaande bouw
Bouwjaar/-periode	1962
Ligging	aan drukke weg, open ligging, aan vaarwater
Voorzieningen	frans balkon
Energielabel	C

Indeling

Begane grond: de entree van de woning ligt aan de zijkant van het huis en komt uit in de hal. Hier vinden we de meterkast, de garderobehoek en de trap naar de verdieping. De L-vormige woonkamer ligt aan de voorzijde van de woning. Vanuit de zithoek is er mooi uitzicht op de groene voortuin en het Merwedekanaal met de bijbehorende pleziervaart in de zomer. De woonkamer bestond vroeger uit twee kamers, indien gewenst kan deze ruimte dan ook weer gesplitst worden. De dichte keuken ligt aan de achterzijde van de woning en is voorzien van een nette unit met een RVS werkblad. Er is een extra kamer, ideaal als werkruimte of bijvoorbeeld een gezellige eetkamer. Achter de keuken is een houten uitbouw aanwezig, waar de bijkeuken en de toiletruimte zijn gesitueerd. In de bijkeuken is de aansluiting voor de wasapparatuur en is de opstelling van de cv-ketel aanwezig.

Verdieping: via de trap vanuit de hal komen we uit op de ruime overloop. Onder het schuine dak is een grote vaste kast gemaakt en zowel aan de voor- als achterzijde is een vliering gemaakt voor extra bergruimte. De grote slaapkamer ligt aan de voorzijde van de woning, en is voorzien van een groot raam met zicht op het Merwedekanaal en een frans balkon voor een extra ruimtelijk gevoel en veel lichtinval. De badkamer is uitgerust met een douchecabine, een ligbad, een toilet en een wastafelmeubel.


















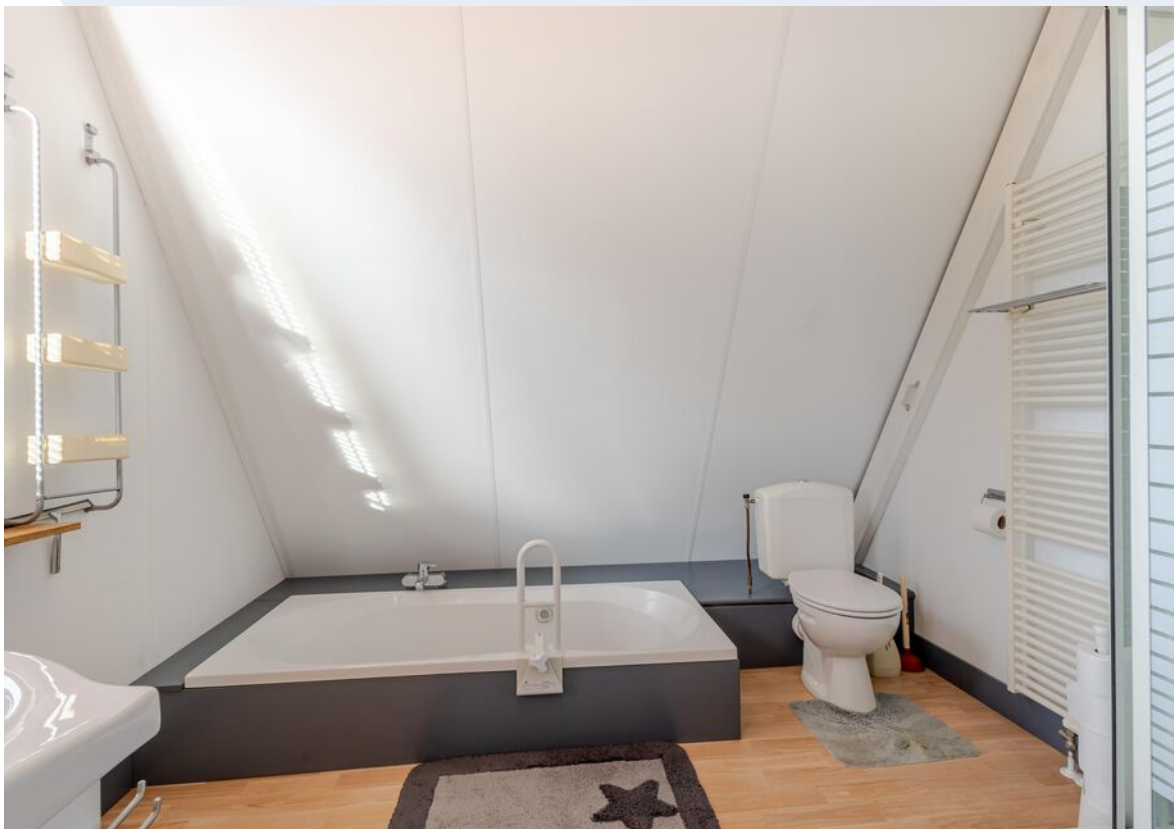

De woning ligt op een ruim perceel van 500 m². Doordat de woning wat verder naar achteren ligt ten opzichte van de weg heeft het een prettige, rustige ligging. De tuin is verzorgd aangelegd met veel groen.

Er is voldoende plaats om meerdere auto's op eigen terrein te parkeren. Zo is er voor de woning een parkeerplaats op eigen terrein (direct aan de weg) en er is een lange oprit die tot aan de garage leidt. De garage heeft een afmeting van circa 6.95 x 3.49 m. en is voorzien van een garagedeur, elektra en een vliering.

De woning biedt met zijn ligging veel voordelen: rustig wonen net buiten het dorp, maar het dorpsplein met de dagelijkse voorzieningen, de lokale basisscholen, medisch centrum en het scala aan (sport)verenigingen zijn dichtbij. De ligging van het dorp is daarnaast ideaal met snelwegen A2, A27 en A15 in de buurt. Hierdoor zijn de grote steden zoals Gorinchem, maar ook Utrecht en Rotterdam snel bereikbaar!















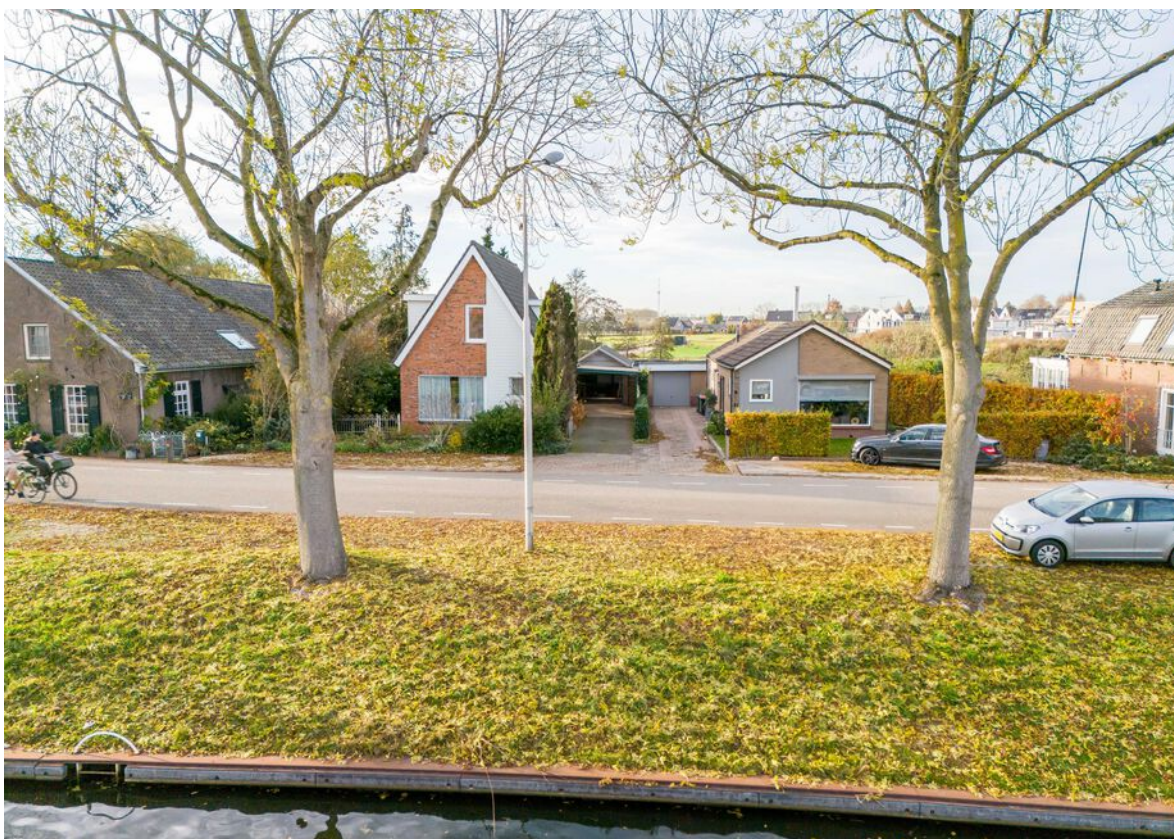



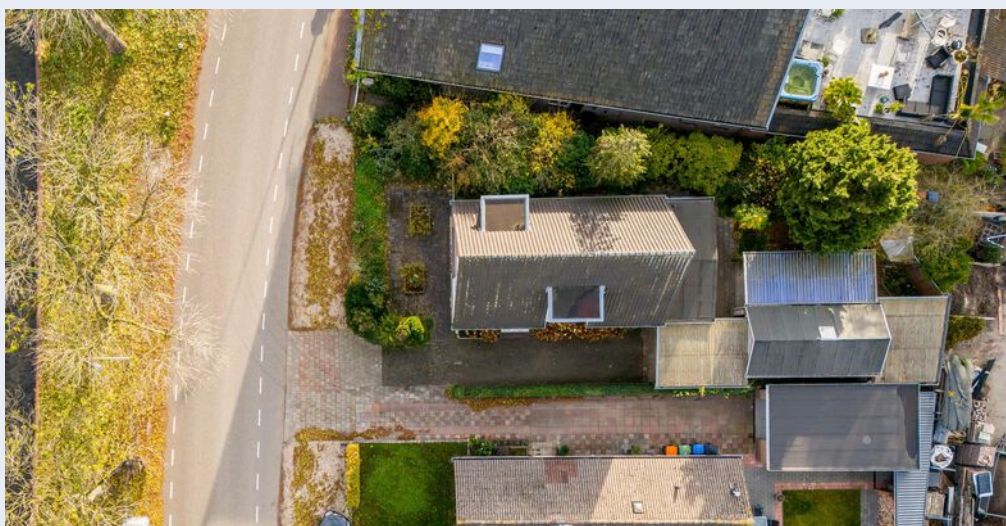

Indeling




De plattegronden zijn door Maltipo geproduceerd voor promotionele doeleinden en ter indicatie.
Aan de plattegronden en maatvoering kunnen geen rechten worden ontleend.
© maltipo.nl

Indeling



De plattegronden zijn door Maltipo geproduceerd voor promotionele doeleinden en ter indicatie.
Aan de plattegronden en maatvoering kunnen geen rechten worden ontleend.
© maltipo.nl

Indeling

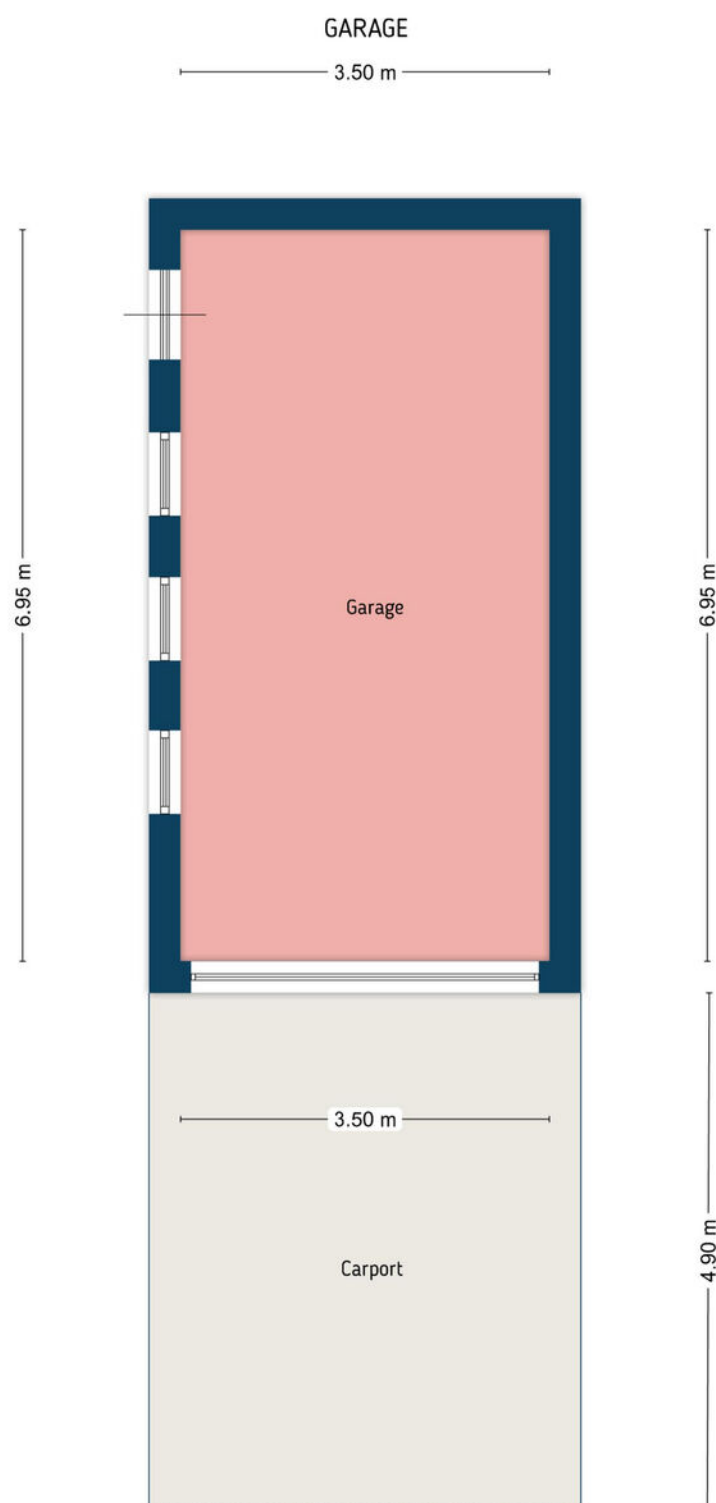

De plattegronden zijn door Maltipo geproduceerd voor promotionele doeleinden en ter indicatie.
Aan de plattegronden en maatvoering kunnen geen rechten worden ontleend.
© maltipo.nl

Kadastrale kaart

Kadastrale kaart

Uw referentie: ---



12345	Deze kaart is noordgericht	Schaal 1: 500	
25	Perceelnummer	Kadastrale gemeente	Meerkerk
	Huisnummer	Sectie	F
	Vastgestelde kadastrale grens	Perceel	194
	Voorlopige kadastrale grens		
	Administratieve kadastrale grens		
	Bebouwing		
Voor een eensluidend uittreksel, geleverd op 4 november 2025			
De bewaarder van het kadaster en de openbare registers			
Aan dit uittreksel kunnen geen betrouwbare maten worden ontleend.			
De Dienst voor het kadaster en de openbare registers behoudt zich de intellectuele			
eigendomsrechten voor, waaronder het auteursrecht en het databankenrecht.			



*Deze kaart is niet op schaal

Geoweb kaart



*Deze kaart is niet op schaal



De woning wordt verkocht waarbij de volgende aanvullende clausules in de koopakte zullen worden opgenomen:

Ouderdomsclausule: Het is koper bekend dat de onroerende zaak (origineel) meer dan 60 jaar oud is, wat betekent dat de eisen die aan de bouwkwaliteit gesteld mogen worden aanzienlijk lager liggen dan bij nieuwe woningen. In afwijking van artikel 6.3 van deze koopovereenkomst komt het geheel of ten dele ontbreken van één of meer eigenschappen van de onroerende zaak voor normaal gebruik als gevolg van de ouderdom voor rekening en risico van koper. Bij het vaststellen van de koopsom is hier rekening mee gehouden. Koper is geïnformeerd over de inhoud van deze clausule voor de ondertekening van de koopovereenkomst en koper is zich bewust van de inhoud van deze clausule. Koper is in de gelegenheid gesteld om de onroerende zaak bouwkundig te (laten) onderzoeken. Koper heeft hier wel/ geen gebruik van gemaakt.

Niet zelf-bewoningsclausule: Koper is ermee bekend dat verkoper het verkochte niet (recent) zelf feitelijk heeft gebruikt en dat verkoper derhalve koper niet kan informeren over eigenschappen respectievelijk gebreken aan het verkochte waarvan verkoper op de hoogte zou kunnen zijn geweest als hij het verkochte (recent) zelf feitelijk had gebruikt. In verband hiermee zijn partijen, in afwijking van artikel 6.3. van deze koopakte, overeengekomen dat dergelijke eigenschappen respectievelijk gebreken voor rekening en risico van koper komen en dat hier bij de vaststelling van de koopsom rekening mee is gehouden. Koper vrijwaart verkoper voor alle eventuele aanspraken van derden. Koper is geïnformeerd over de inhoud van deze clausule voor de ondertekening van de koopovereenkomst en koper is zich bewust van de gevolgen van deze clausule. * Koper is in de gelegenheid gesteld om de onroerende zaak bouwkundig te (laten) onderzoeken. Koper heeft hier wel/ geen gebruik van gemaakt.

Beschrijving	Blijft achter	Gaat mee	Ter overname
Woning - Interieur			
Verlichting, te weten			
- inbouwspots/dimmers	X		
- opbouwspots/armaturen/lampen/dimmers	X		
- losse (hang)lampen	X		
(Losse)kasten, legplanken, te weten			
- Diverse meubels boven en beneden.			X
Raamdecoratie/zonwering binnen, te weten			
- gordijnrails	X		
- gordijnen	X		
- vitrages	X		
- rolgordijnen	X		
- lamellen	X		
- jaloezieën	X		
- (losse) horren/rolhorren	X		
Vloerdecoratie, te weten			
- vloerbedekking	X		
- laminaat	X		
- plavuizen	X		
Woning - Keuken			
Keukenblok (met bovenkasten)	X		
Keuken (inbouw)apparatuur, te weten			
- (gas)fornuis	X		
- afzuigkap	X		
- koel-vriescombinatie			X
- vaatwasser	X		
- koffiezetapparaat		X	
Keukenaccessoires, te weten			
- Wasmachine			X
Woning - Sanitair/sauna			
Toilet met de volgende toebehoren			
- toilet	X		
- toiletrolhouder	X		
- toiletborstel(houder)		X	

Beschrijving	Blijft achter	Gaat mee	Ter overname
- fontein	X		
Badkamer met de volgende toebehoren			
- ligbad	X		
- douche (cabine/scherf)	X		
- wastafel	X		
- wastafelmeubel	X		
- toiletkast		X	
- toilet	X		
- toilethouder	X		
- toiletborstel(houder)		X	
Woning - Exterieur/installaties/veiligheid/energiebesparing			
Brievenbus	X		
(Voordeur)bel	X		
Rookmelders	X		
(Klok)thermostaat	X		
Telefoonaansluiting/internetaansluiting		X	
Warmwatervoorziening, te weten			
- CV-installatie	X		
Tuin - Inrichting			
Tuinaanleg/bestrating	X		
Beplanting	X		
Tuin - Verlichting/installaties			
Buitenverlichting	X		
Tijd- of schemerschakelaar/bewegingsmelder	X		
Tuin - Bebouwing			
Kasten/werkbank in tuinhuis/berging	X		
(Broei)kas	X		
Tuin - Overig			
Overige tuin, te weten			
-(sier)hek	X		

Voor alle duidelijkheid

Baten en lasten:

De notaris zal zorgdragen voor de verrekening van alle zakelijke baten en lasten van het gekochte. De lopende baten en lasten worden, op de datum van het notarieel transport, naar rato verrekend voor het resterende deel van het lopende jaar, met uitzondering van de onroerendezaakbelasting wegens feitelijk gebruik.

Bedenktijd:

Wanneer u als consument een woning of appartement koopt, heeft u drie dagen bedenktijd om te beslissen of u de koop door wilt laten gaan. Deze bedenktijd vloeit bijna in alle gevallen voort uit de wet; deze mag niet worden ingekort. Wel mogen partijen een langere bedenktijd afspreken. Deze periode van bezinning geldt uitsluitend voor de koper. Uiteraard kunnen partijen onderling overeenkomen dat ook de verkoper bedenktijd krijgt. De bedenktijd gaat in om 00.00 uur van de dag die volgt op de dag dat de koper een kopie van de door beide partijen ondertekende koopovereenkomst heeft ontvangen. Hiervoor zal een gedateerd ontvangstbewijs worden gevraagd, dat de koper moet ondertekenen, zodat duidelijk is dat deze een kopie van de akte heeft ontvangen. Indien de bedenktijd op een zaterdag, zondag of algemeen erkende feestdag eindigt, wordt deze verlengd tot en met de eerstvolgende dag die niet een zaterdag, zondag of algemeen erkende feestdag is. De bedenktijd wordt, zo nodig, zoveel verlengd, dat daarin ten minste twee dagen voorkomen die niet een zaterdag, zondag of algemeen erkende feestdag zijn.

Betaling koopsom:

De betaling van de koopsom zal plaatsvinden bij de notariële overdracht.

Bieding:

Een bedrag dat door een koopkandidaat wordt geboden met daarbij behorende ontbindende voorwaarden, roerende zaken en datum van eigendomsoverdracht c.q. oplevering.

Documentatie:

Deze documentatie is met zorg samengesteld. Voor de juistheid van de verstrekte informatie zijn wij in de regel in grote mate afhankelijk van derden. Aan onvolkomenheden in de vermelde gegevens en schaal kunnen geen rechten worden ontleend.

De door Hofstede Makelaardij o.g. verstrekte informatie dient uitsluitend te worden gezien als een uitnodiging om nadere informatie in te winnen, de woning te bezichtigen en/of een bod uit te brengen. Wijzigingen in prijs en uitvoering voorbehouden.

Financiering:

De ontbindende voorwaarde voor financiering is geldig voor een periode van ca. 6 weken na datum van aangaan van de overeenkomst. Wij gaan ervan uit dat de koopkandidaat zich vooraf heeft laten informeren omtrent zijn financiële kosten vermeerderd met de financieringskosten (afsluitprovisie bij de bank, taxatiekosten en notariskosten voor de hypotheekakte); deze financieringskosten zijn fiscaal aftrekbaar.

Koopakte:

Tenzij anders vermeld, zal de koopakte worden opgesteld door Hofstede Makelaardij o.g. conform de modelkoopakte, opgesteld door de Nederlandse Vereniging van Makelaars in onroerende zaken en vastgoeddeskundigen (NVM), de Consumentenbond en de Vereniging Eigen Huis.

Kosten koper:

De kosten die een koper krijgt bij de aankoop, te weten: overdrachtsbelasting (voor zelf-bewoning: 2%; hierbij geldt een vrijstelling tot een koopsom van € 525.000,- met een leeftijdsgrens tot 35 jaar; voor niet-woningen en objecten die geen hoofdverblijf zijn: 10,4%), kadastrale kosten, kosten voor registratie van de koopakte en notariskosten voor de akte van levering. In geval van een benodigde hypotheek worden voornoemde kosten vermeerderd met de financieringskosten (afsluitprovisie bij de bank, taxatiekosten en notariskosten voor de hypotheekakte); deze financieringskosten zijn fiscaal aftrekbaar.

Lijst van (on)roerende zaken:

Bij aankoop wordt de staat van oplevering in de regel vastgesteld middels een lijst van (on)roerende zaken behorende bij de koopakte. Voor zover aan deze documentatie een lijst van (on)roerende zaken is toegevoegd, is deze onder voorbehoud van tussentijdse wijzigingen.

Notaris:

Volgens keuze van de koper (tenzij anders vermeld).



Onderzoeksplicht koper:

Ondanks het feit dat de eigenaar/verkoper van de woning een meldingsplicht heeft, vermeldt het Burgerlijk Wetboek ook de onderzoeksplicht van de koper! Dit houdt in dat ook de koper zijn eigen verantwoordelijkheid c.q. onderzoeksplicht heeft voor onder andere datgene wat voor hem of haar belangrijk is bij de aankoop.

Oplevering:

In de staat waarin de onroerende zaak zich tijdens het tot stand komen van de overeenkomst bevindt met alle daarbij behorende rechten en aanspraken, zichtbare en onzichtbare gebreken (voor zover bij de verkopende partij niet bekend), heersende/lijdende erfdienstbaarheden, kwalitatieve rechten en vrij van hypotheeken, beslagen en inschrijvingen daarvan.

Optie:

Een toezegging die een verkopend makelaar in overleg met de verkoper kan doen aan een belangstellende koper tijdens het onderhandelingsproces. Zo'n toezegging kan bijvoorbeeld inhouden dat een belangstellende koper een paar dagen de tijd krijgt om na te denken over een bod. De makelaar zal in de tussentijd niet met een andere partij in onderhandeling gaan. De belangstellende koper kan deze tijd gebruiken om een beter inzicht te krijgen in zijn financiering of gebruiksmogelijkheden van de woning. Een optie kunt u niet eisen; de verkoper en verkopende makelaar beslissen zelf of er in een onderhandelingsproces bepaalde toezeggingen worden gedaan.

Ouderdomsclausule:

Indien het een oudere woning betreft, betekent dit dat de eisen die aan de bouw kwaliteit gesteld mogen worden, aanzienlijk lager liggen dan bij nieuwe woningen. Tenzij de verkoper de kwaliteit ervan gegarandeerd heeft, staat verkoper niet in voor de afwezigheid van gebreken aan vloeren, leidingen van elektriciteit, water en gas, de riolering en voor de afwezigheid van doorslaand of optrekkend vocht. Wij nodigen de kandidaat-koper uit, ook zelf onderzoek naar de staat van onderhoud van het gehele object te (laten) doen.

Overeenkomst:

Er is sprake van een overeenkomst wanneer de schriftelijke koopovereenkomst door koper en verkoper is ondertekend, en wanneer een afschrift hiervan aan de koper wordt overhandigd, en wanneer deze gedurende de wettelijke bedenktijd door koper niet wordt opgezegd. Alvorens er een schriftelijke koopovereenkomst wordt opgesteld, zijn koper en verkoper het mondeling eens geworden over de belangrijkste zaken; dit zijn de koopprijs, de datum van eigendomsoverdracht c.q. oplevering, de ontbindende voorwaarden en de roerende zaken.

Reactie:

De verkoper en wij waarderen het zeer wanneer u binnen enkele dagen uw reactie over de woning die u bezichtigd heeft, aan ons doorgeeft, ook wanneer u verder geen interesse heeft.

Tekeningen:

Eventueel bijgevoegde plattegronden/tekeningen zijn indicatief.

Vraagprijs:

Een vraagprijs is een uitnodiging tot het doen van een bod.

Waarborgsom:

Tot zekerheid voor de nakoming van de verplichtingen van de kopende partij dient de koper binnen 7 weken na het ondertekenen van de koopovereenkomst een waarborgsom te storten bij de betrokken notaris ten bedrage van 10% van de koopsom. De uiterlijke datum hiervoor wordt vastgesteld in de koopakte. Hierachter zit de gedachte: boter bij de vis, ofwel de zekerheid dat de koper aan zijn verplichtingen zal voldoen. Deze waarborgsom wordt tijdens de eigendomsoverdracht in mindering gebracht op de koopsom. In plaats van de waarborgsom kan koper ook een schriftelijke bankgarantie stellen, mits deze binnen de vermelde termijn gesteld is in handen van de notaris, en mits deze bankgarantie onvoorwaardelijk is.






Wonen in Meerkerk

Meerkerk kent een groot aantal voorzieningen met onder andere een dorpscentrum voor de dagelijkse boodschappen, een modern medisch centrum, twee basisscholen, een peuterspeelzaal en een buitenschoolse opvang.

Meerkerk is een geliefde plek voor recreatie: in de zomermaanden ligt het haventje langs het Merwedekanaal vol met passanten. Aan de noordzijde van het dorp ligt het prachtige beschermde natuurgebied Zouweboezem, een fraai gebied met mooie wandelroutes en een ideale plek om vogels te spotten. Daarnaast is het dorp een mooie tussenstop in het Groene Hart voor dagjesmensen, zoals wielrenners en motorrijders. Voor hen zijn er ook leuke horecagemogelijkheden in het dorp aanwezig. Aan de westzijde grenst deze plaats aan de snelweg A27. Door deze gunstige ligging zijn steden zoals Gorinchem, Breda en Utrecht goed bereikbaar.

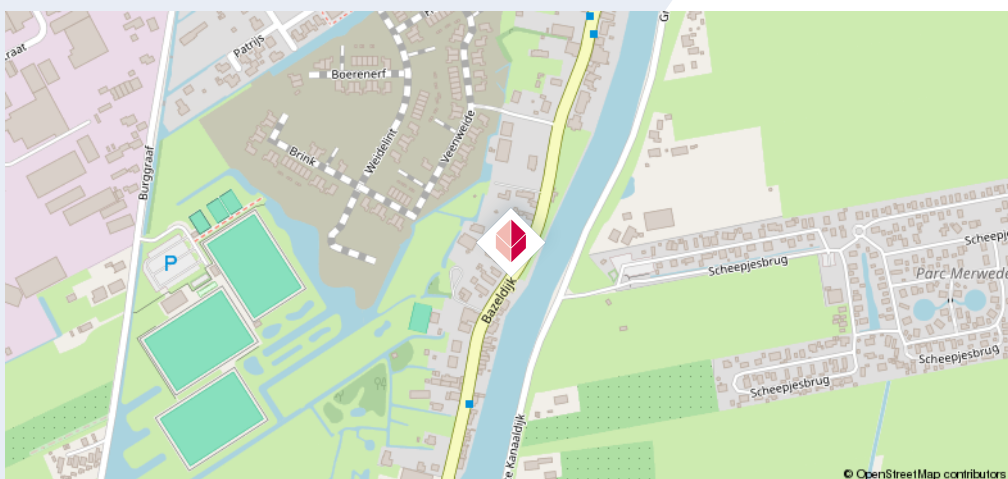



Wie is Financieel Fit | Hardinxveld-Giessendam:

Financieel Fit | Hardinxveld-Giessendam is een allround financieel dienstverlener. We werken samen met een groot aantal banken en verzekeringsmaatschappijen.

Financieel Fit | Hardinxveld-Giessendam is een onafhankelijk tussenpersoon. Dit houdt in dat wij niet gelieerd zijn aan een bank of maatschappij maar vrij zijn in de keuze voor een bank of maatschappij. Als onze adviseurs zijn Erkend Financieel Adviseur en zijn Erkend Hypothecair Planner.

Waarin adviseert en bemiddelt Financieel Fit | Hardinxveld-Giessendam:

- Hypotheken
- Verzekeringen
- Financieringen
- Sparen
- Beleggen

Wat kan Financieel Fit | Hardinxveld-Giessendam: voor u betekenen:

Bij Financieel Fit | Hardinxveld-Giessendam kunt u terecht voor een persoonlijk advies op maat. Dit kan bij ons op kantoor maar ook bij u thuis, overdag of in de avonduren!

Na een uitgebreide inventarisatie van uw gegevens, wensen, doelstellingen en risicoprofiel brengen wij een passend advies uit welke is gebaseerd op deze inventarisatie.

U en uw wensen staan centraal bij ons!

Financieel Fit | Hardinxveld-Giessendam

KADE 58
3371 EP HARDINXVELD-GIESSENDAM
0184-430720
www.financieelfit.nl
hg@financieelfit.nl

Reviews



[Bekijk alle 281 reviews >](#)

Hypotheek	: 234
Lenen	: 1
Verzekering	: 46



Enthousiast geworden?

Neem contact met ons op.

Hofstede Makelaardij Meerkerk

Raadhuisplein 1

4231 BZ Meerkerk

☎ 0183-359940

✉ meerkerk@hofstedemakelaardij.nl

hofstedemakelaardij.nl