


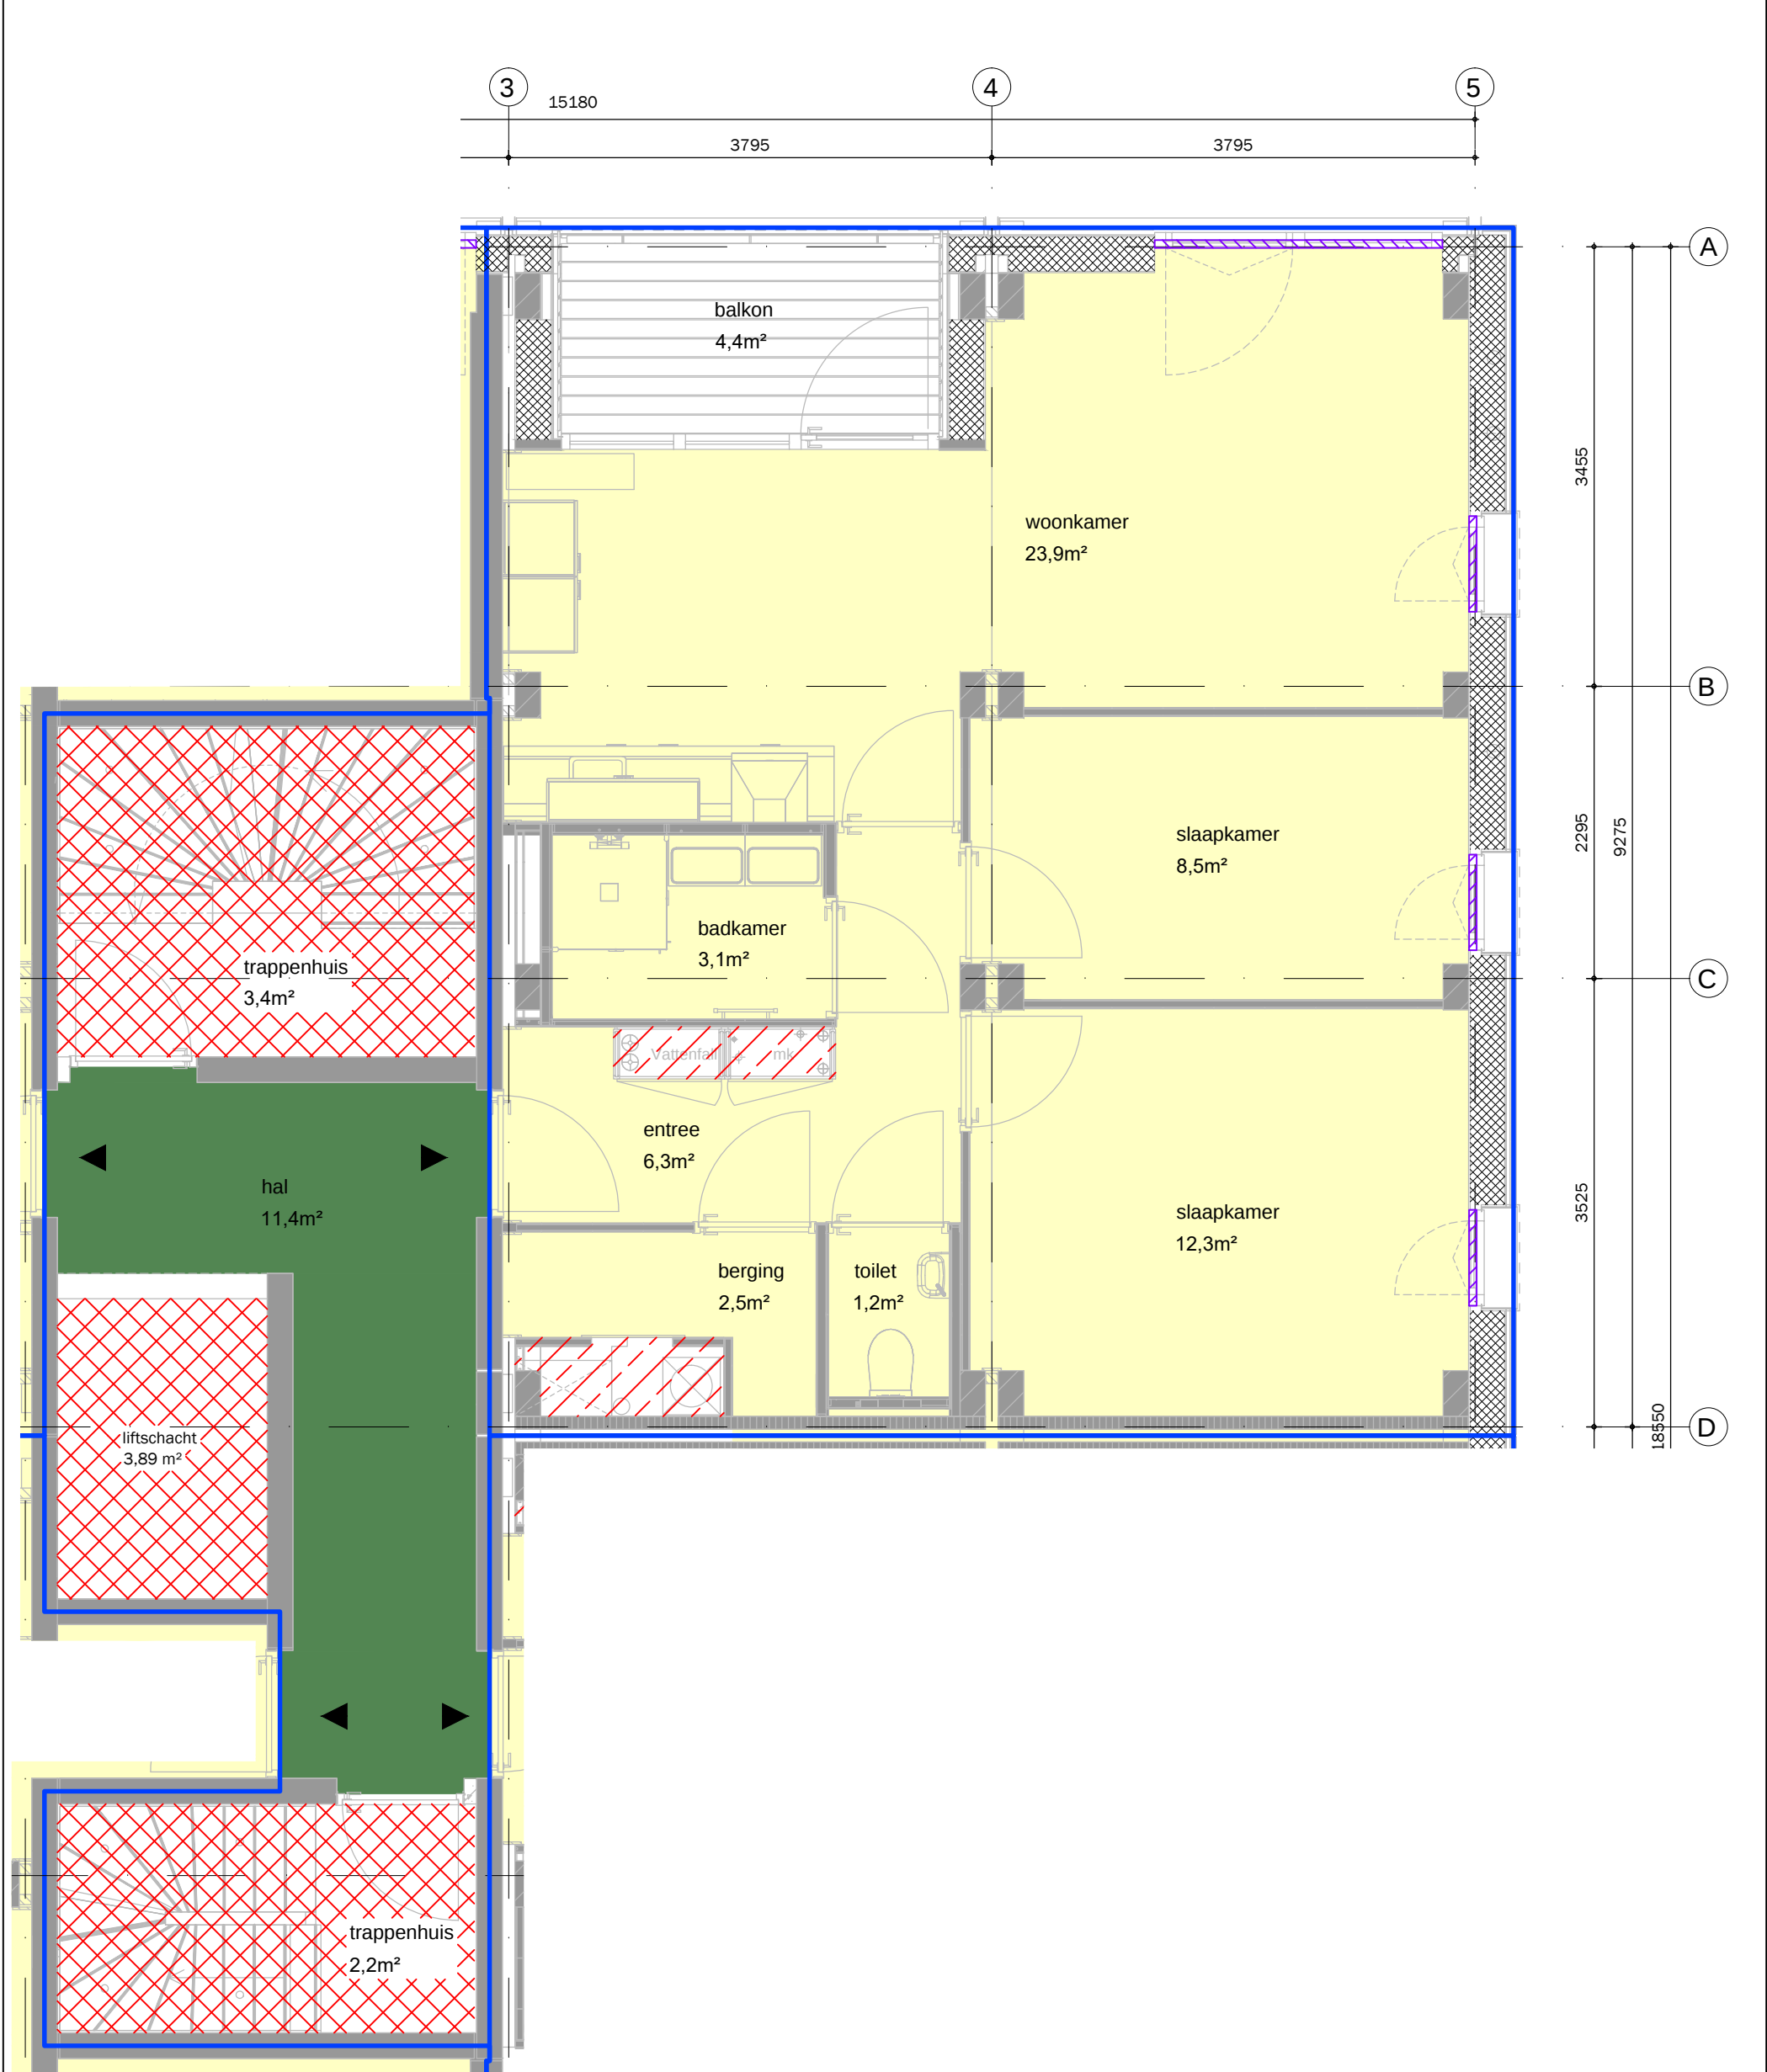

OPPERVLAKTES		LEGENDA	
BVO	76,4 m²		Bruto vloeroppervlakte lijn
VVO	62,1 m²		Gebruiksoppervlakte wonen
installatie oppervlakte			vert. verkeersoppervlakte
			Gemeenschappelijk oppervlakte
			installatie oppervlakte
			Glaslijncorrectie
1,6 m²			

OPDRACHTGEVER	Coltavast BV	SCHAAL	1:50
PROJECT	Distelweg 231 te Amsterdam	FORMAAT	A3
ONDERWERP	NEN 2580 woning B	PROJECTNR.	22HBA102
 Overschieeseweg 12A 3044 EE ROTTERDAM 010 436 0 436 www.hetbouwadvies.nl	DATUM	07-02-2022	
	FASE	NEN2580	
	TEKENINGNR.	MC-105	