



Domburg

Aanloop 4



Thuis in Zeeland

wissevastgoed.nl

"Sfeervolle, vrijstaande woning in Domburg"



Bent u op zoek naar een sfeervolle, onder architectuur gebouwde, woning tegen een scherpe prijs? Dan is dit beslist iets voor u!

Welkom in deze prachtige vrijstaande woning, gebouwd in 2008, gelegen in een rustige, moderne woonwijk aan de rand van het sfeervolle Domburg. Dit goed onderhouden vrijstaande woonhuis, gelegen op bijna 500 m2 eigen grond, combineert hedendaags wooncomfort met de charme van het Zeeuwse landschap en het authentieke karakter van een kustdorp.

De woning is momenteel voorzien van 2 slaapkamers maar op een relatief eenvoudige manier zijn hier nog 2 extra slaapkamers te creëren zodat er 4 goede slaapkamers ontstaan (zie voorbeeld op de plattegrond).

Op loopafstand van zowel de duinen en stranden als het historische centrum en de supermarkt van Domburg, is dit de perfecte plek om tot rust te komen en tegelijkertijd te genieten van alles wat dit veelzijdige stadje en de omgeving te bieden hebben.

Wordt dit uw nieuwe thuis in Zeeland?





Kenmerken

Oppervlakten

Woonoppervlakte	160 m ²
Perceeloppervlakte	497 m ²
Externe bergruimte	7 m ²
Inhoud	647 m ³
Gebouwgebonden buitenruimte	8 m ²
Overige inpandige ruimte	15 m ²

Indeling

Aantal kamers	5
Aantal slaapkamers	4
Aantal badkamers	1

Buitenruimte

Tuin	Tuin rondom
Oppervlakte	497 m ²

Energie

Energieklasse	B
Isolatie	Volledig geïsoleerd
Verwarming	C.v.-ketel
Warmwater	C.v.-ketel

Indeling

Begane grond

Bij binnenkomst in de ruime hal ervaart u direct de hoogwaardige afwerking en het warme welkom van dit huis. In de hal bevindt zich een modern toilet en een trap naar de eerste verdieping. De hal leidt naar de sfeervolle woonkamer, een lichte en uitnodigende ruimte met zicht op zowel de voortuin als de tuin aan de achterzijde van de woning.

De half open keuken sluit direct aan op de woonkamer en is ruim opgezet in een praktische L-vorm. Het aanrecht is voorzien van inbouwapparatuur en is ideaal gepositioneerd. Dankzij de grote ramen en de ligging van de woning geniet je hier van een heerlijk vrij uitzicht, met aan de achterzijde uitzicht op de iconische kerktoren van Domburg.

Aansluitend bevindt zich een handige bijkeuken, waar extra opslagruimte is voor huishoudelijke spullen en waar tevens de aansluitingen voor wasmachine en droger zich bevinden.

De bijkeuken geeft ook toegang tot de inpandige garage. Deze ruimte is bijzonder veelzijdig: naast een plek voor een auto, biedt de garage ook mogelijkheden om omgebouwd te worden tot een slaapkamer met badkamer. Dit maakt gelijkvloers wonen mogelijk, wat het huis levensloopbestendig maakt voor de toekomst.

Eerste verdieping

De trap in de hal brengt u naar de eerste verdieping, waar een royale overloop toegang geeft tot twee ruime slaapkamers en de luxe badkamer. Beide slaapkamers zijn groot opgezet en bieden voldoende ruimte voor een tweepersoonsbed en opbergmogelijkheden. Ze zijn ideaal als hoofdslaapkamer en als ruime tweede kamer, bijvoorbeeld voor logés of als kinder- of hobbykamer. De badkamer is een royale ruimte met sanitair van Villeroy & Boch. Hier vindt u een ruim ligbad, een inloopdouche, een tweede toilet en een wastafel. Deze luxe ruimte maakt van elke ochtend en avond een rustgevend ritueel, met comfort en stijl die perfect aansluiten bij de kwaliteitsafwerking van de rest van het huis.

Zolder

De zolder is bereikbaar via een vlizotrap en biedt extra opbergruimte. Het midden van de zolder heeft stahoogte, wat deze ruimte geschikt maakt voor het bewaren van seizoensgebonden spullen of als praktische opslagruimte voor alles wat niet dagelijks nodig is. Een handige extra die zorgt voor een opgeruimd huis en meer ruimte op de bewoonde verdiepingen.

Buitenruimte

De woning staat op een ruim perceel met een tuin die rondom de woning loopt. De achtertuin ligt op het noordwesten. Dankzij de ligging rondom biedt de tuin zowel zon als schaduw, waardoor u altijd een fijne plek kunt vinden om te ontspannen. Aan de voorzijde van de woning biedt de oprit parkeergelegenheid voor twee auto's. In de achtertuin staat bovendien een berging, ideaal voor het opbergen van fietsen, tuinmeubelen en gereedschap. Met het vrije uitzicht en de ruime opzet is de tuin een rustige en groene oase, perfect om te genieten van het buitenleven.



"Ruime woning,
direct klaar
voor bewoning"



























Locatie

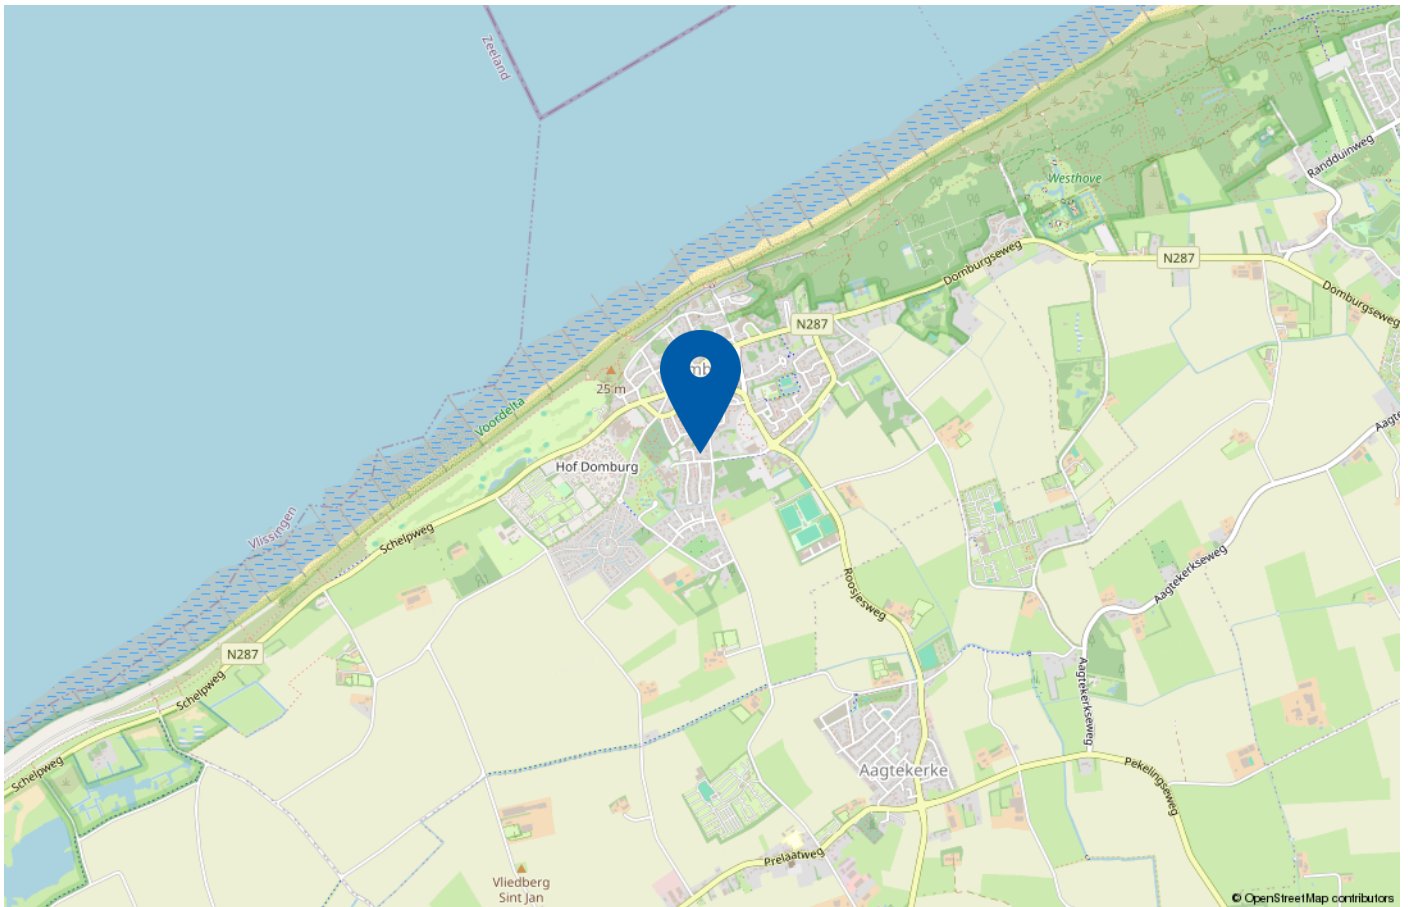


Gelegen in een moderne wijk aan de rand van Domburg, profiteert u hier van de rust en ruimte van een nieuwbouwlocatie gecombineerd met de authentieke sfeer van een eeuwenoud kuststadje. Domburg staat bekend om zijn karakteristieke mix van historische charme en moderne voorzieningen. De omgeving biedt uitgebreide mogelijkheden voor natuurliefhebbers en sportievelingen. Domburg is gezegend met brede zandstranden, uitgestrekte dungebieden en schilderachtige vergezichten. Wandelaars, fietsers en watersporters vinden hier het hele jaar door een rijke variatie aan activiteiten en ontspanningsmogelijkheden.

In het nabijgelegen centrum van Domburg treft u een gezellige combinatie van boetiekjes, sfeervolle restaurants en terrassen, en een actieve cultuurgenda met verschillende evenementen door het jaar heen.

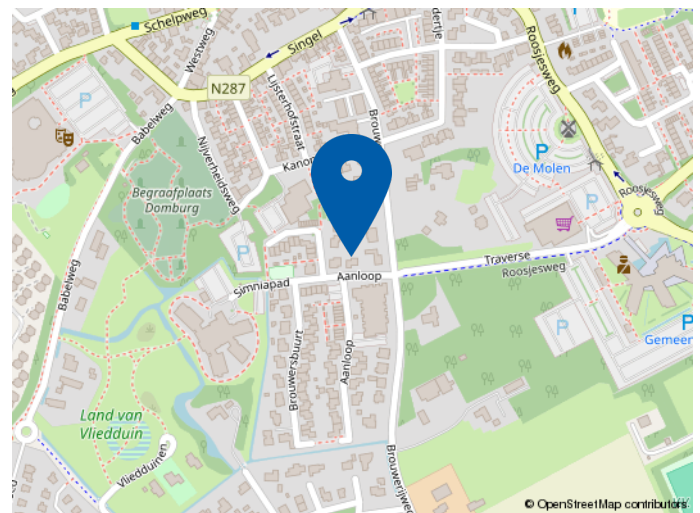

Of u nu geniet van een strandwandeling, een bezoek aan het nabijgelegen Veere of een diner met uitzicht op zee, Domburg biedt een levendige en ontspannen levensstijl.

Plattegrond begane grond

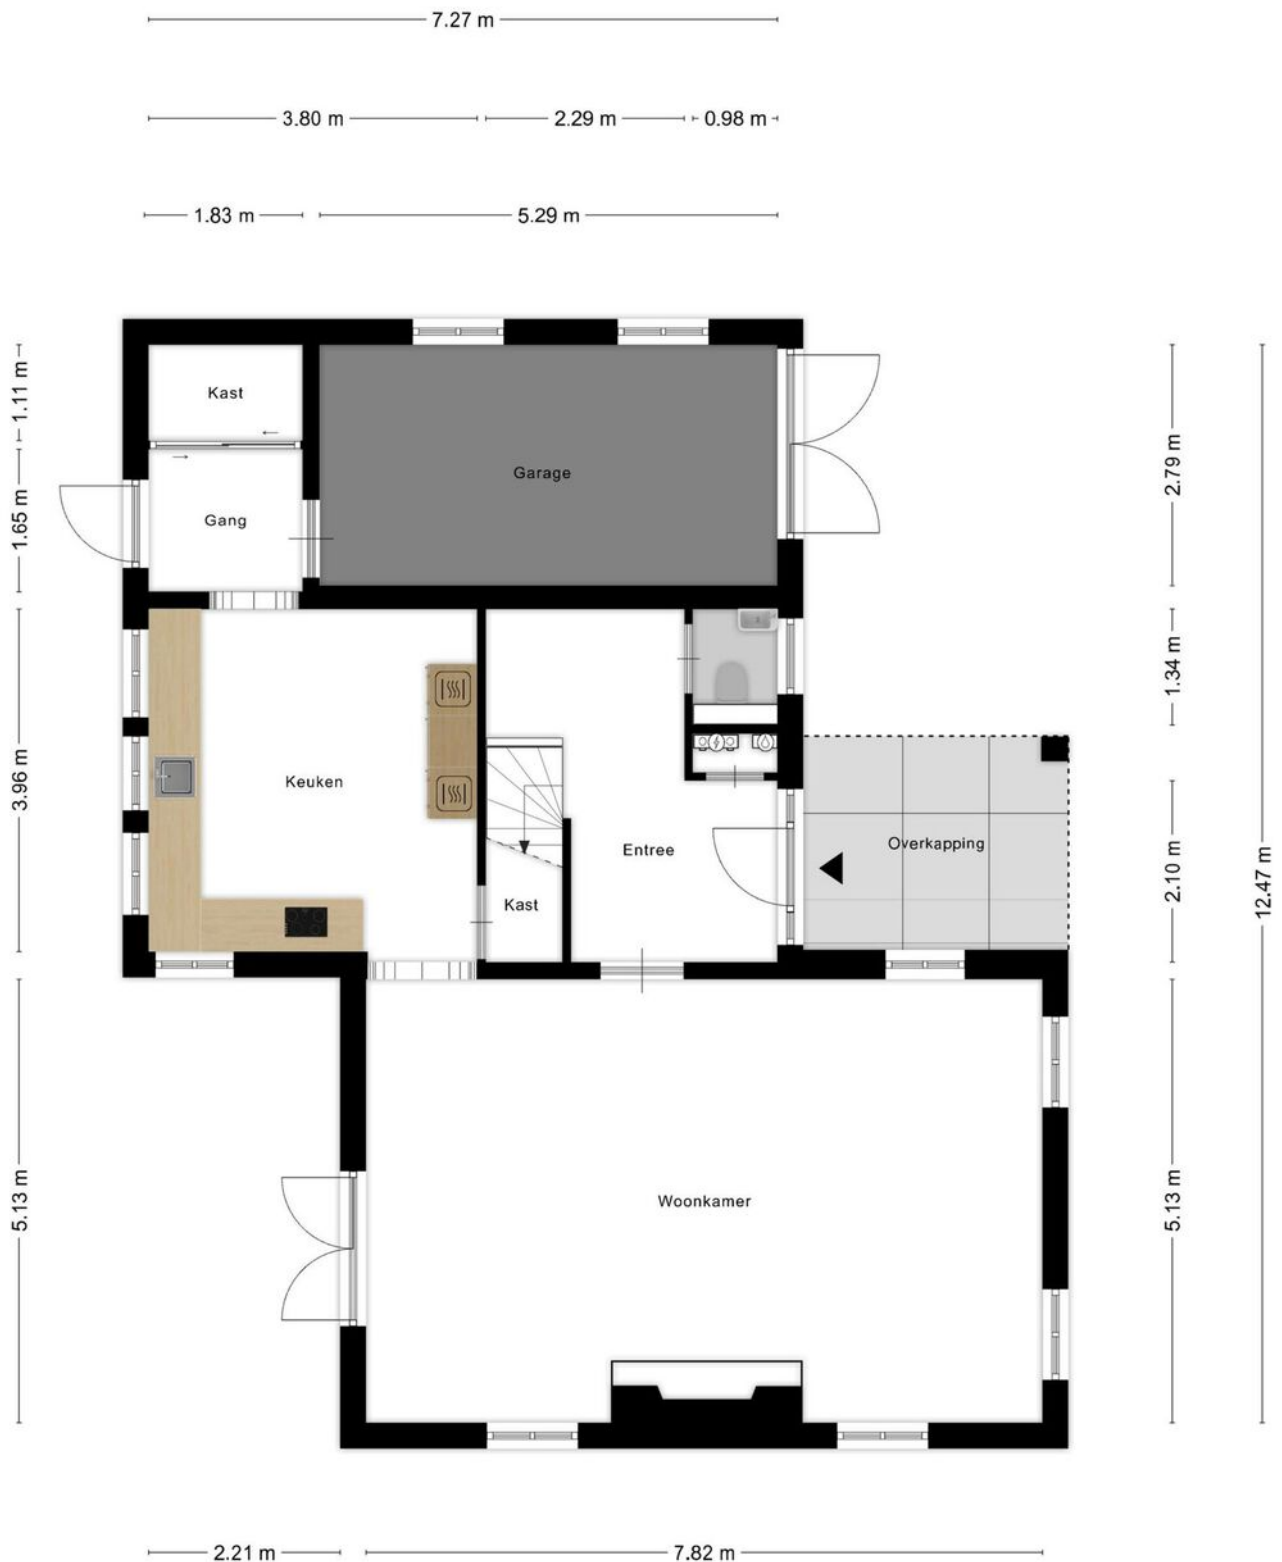


**Deze plattegronden zijn opgemaakt voor indicatieve doeleinden.
Hieraan kunnen geen rechten worden ontleend.**

Plattegrond 1e verdieping




Deze plattegronden zijn opgemaakt voor indicatieve doeleinden.
Hieraan kunnen geen rechten worden ontleend.

Plattegrond zolder

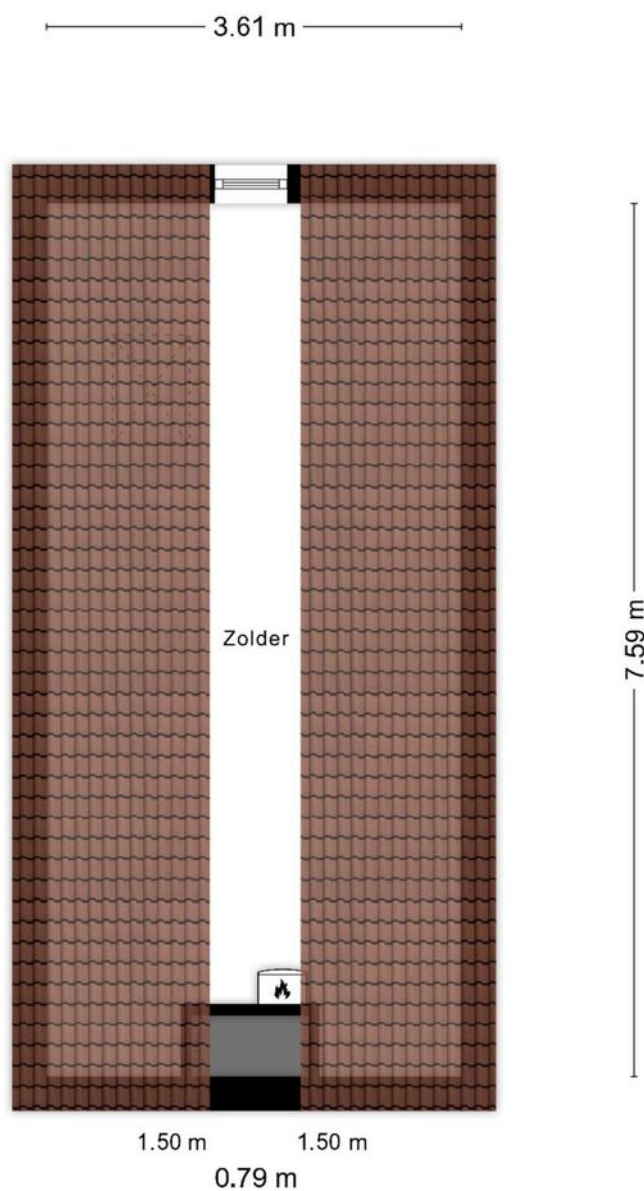


**Deze plattegronden zijn opgemaakt voor indicatieve doeleinden.
Hieraan kunnen geen rechten worden ontleend.**

Plattegrond berging

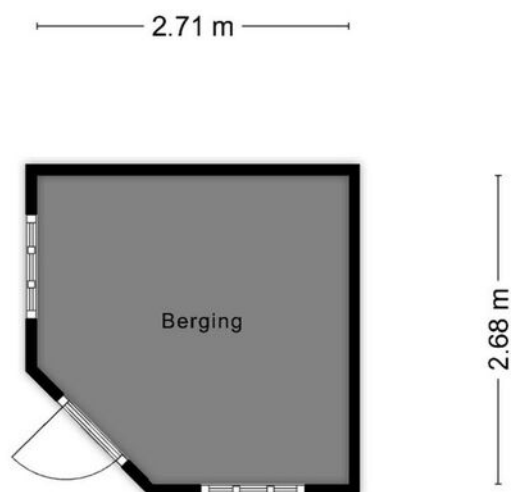

**Deze plattegronden zijn opgemaakt voor indicatieve doeleinden.
Hieraan kunnen geen rechten worden ontleend.**

Plattegrond overkapping

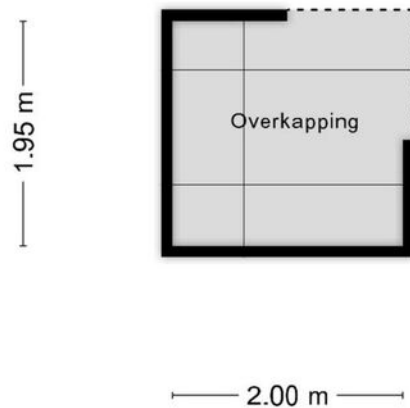

**Deze plattegronden zijn opgemaakt voor indicatieve doeleinden.
Hieraan kunnen geen rechten worden ontleend.**

Kadastrale kaart

Kadastrale kaart

Uw referentie: ---



The diagram shows a cadastral map with a plot of land. The plot is bounded by a black line (Vastgestelde kadastrale grens) and a yellow line (Voorlopige kadastrale grens). A red line (Administratieve kadastrale grens) and a blue line (Bebouwing) are also shown. A table of details is provided below the map.

Deze kaart is noordgericht		Schaal 1: 500
12345	Perceelnummer	
25	Huisnummer	
	Vastgestelde kadastrale grens	Kadastrale gemeente Domburg
	Voorlopige kadastrale grens	Sectie F
	Administratieve kadastrale grens	Perceel 2395
	Bebouwing	

Aan dit uittreksel kunnen geen betrouwbare maten worden ontleend.
De Dienst voor het kadaster en de openbare registers behoudt zich de intellectuele eigendomsrechten voor, waaronder het auteursrecht en het databankenrecht.



Welkom bij Wisse Vastgoed: Thuis in Zeeland

Makelaarskantoor Wisse Vastgoed staat voor ruim 35 jaar ervaring in de makelaardij in Domburg, Oostkapelle en omstreken. Wij zijn gevestigd aan de Singel 14 te Domburg en Duinweg 1 te Oostkapelle, hierdoor hebben wij een goed en duidelijk overzicht van wat er allemaal gebeurt in de woningmarkt en dan met name in en rondom de Walcherse Kust. Maar door enthousiaste reacties van opdrachtgevers behoort inmiddels geheel Midden Zeeland tot ons werkgebied. Om onze opdrachtgevers nog beter van dienst te kunnen zijn hebben we in 2015 het kwaliteitslabel van de Nederlandse Vereniging van Makelaars (NVM) toegekend gekregen en zijn wij trots lid geworden. Een bevestiging van onze kwaliteit!

Niet voor niets zeggen wij: **Makelaarskantoor Wisse Vastgoed, Thuis in Zeeland!**

Door onze ervaring en deskundigheid tezamen met ons enthousiasme voor het makelaarsvak zijn wij van een grote toegevoegde waarde bij een van de belangrijkste beslissingen in uw leven, het kopen van uw huis of bedrijfspand dan wel het verkopen van uw huis of bedrijfspand. U kunt ons ook inschakelen voor een taxatie van uw huis of bedrijfspand i.v.m. de financiering, eventuele fiscale waardering of voor het bepalen van de waarde bij verkoop of aankoop.



De meest gestelde vragen

1. Wanneer ben ik in onderhandeling?

U kunt niet afdwingen dat u in onderhandeling bent. U bent pas in onderhandeling als de verkoper reageert op uw bod. Dus: als de verkoper een tegenbod doet. Ook kan de verkopende makelaar uitdrukkelijk aangeven dat hij met u in onderhandeling is. U bent niet in onderhandeling als de verkopende makelaar aangeeft dat hij uw bod met de verkoper zal overleggen.

2. Mag een makelaar doorgaan met bezichtigingen als er al over een bod onderhandeld wordt?

Ja, dat mag. Een onderhandeling hoeft niet tot een verkoop te leiden. De verkoper kan daarnaast wellicht graag willen weten of er meer belangstelling is. De 1e bidder hoeft nog niet de beste te zijn. Vaak zal de verkopende makelaar aan de belangstellenden vertellen dat hij, zoals dat heet 'onderbod' is. De makelaar zal geen mededelingen doen over de hoogte van biedingen. Dit zou het overbieden kunnen uitlokken. Vraag de makelaar naar de te volgen procedure, indien u ook een bod wenst uit te brengen.

3. Kan de verkoper de vraagprijs van een woning tijdens de onderhandelingen verhogen?

Het antwoord is ja. De vraagprijs cq. de genoteerde prijs is alleen een uitnodiging tot het doen van een bod. Als de verkopende partij een bod aanvaardt, dan is er sprake van een koop. Als de koper een tegenbod doet dat afwijkt van het bod dat de verkopende partij eerder heeft gedaan, dan vervalt het eerdere bod van de verkopende partij. Dus ook als de partijen 'naar elkaar toekomen' in het biedingproces, kan de verkoper ineens besluiten om toch zijn tegenbod weer te verhogen en de koper om zijn bod weer te verlagen.

4. Word ik koper als ik de vraagprijs bied?

Nee, niet automatisch. De vraagprijs is een uitnodiging tot het doen van een bod. Als u de vraagprijs biedt, doet u een bod. De verkoper kan dan nog beslissen of hij uw bod wel of niet aanvaardt of dat hij zijn makelaar een tegenbod laat doen.

5. Waar moet ik op letten bij het uitbrengen van een bod?

Bij het uitbrengen van een bod dient u rekening te houden met de overige condities zoals datum van aanvaarding, eventuele roerende zaken en eventuele ontbindende voorwaarden.

6. Mag de makelaar tijdens de onderhandelingen het systeem van de verkoop wijzigen?

Dat mag. Een van de partijen mag de onderhandelingen

beëindigen. Soms zijn er zoveel belangstellenden dat het moeilijk is te bepalen wie de beste koper is. In dat geval kan de verkopende makelaar - natuurlijk in overleg met de verkoper - besluiten de lopende onderhandelingen af te breken en de biedprocedure te wijzigen. Uiteraard dient hij eerst de eventuele gedane toezeggingen na te komen. De makelaar kiest vervolgens bijvoorbeeld een inschrijvingsprocedure. Alle bidders hebben dan een eerlijke kans om een hoogste (uiterste) bod uit te brengen. Vraag bij uw makelaar naar de te volgen procedure.

7. Wat is een optie?

Een optie in juridische zin geeft een partij de keuze om door een eenzijdige verklaring een koopovereenkomst met een andere partij te sluiten. Partijen zijn het dan al eens over de voorwaarden van de koop, maar de koper krijgt bijvoorbeeld nog een week bedenktijd. Bij het aankopen van een al bestaande woning wordt vaak ten onrechte het begrip 'optie' gebruikt. Dan heeft het de betekenis van bepaalde toezeggingen die een verkopend makelaar kan doen aan een belangstellende koper, tijdens het onderhandelingsproces. Zo'n toezegging kan bijvoorbeeld inhouden dat een belangstellende koper een paar dagen de tijd krijgt om na te denken over een bod. De makelaar zal in de tussentijd niet met een andere partij in onderhandeling gaan. Een 'optie' kunt u niet eisen; de verkoper en verkopende makelaar beslissen zelf of er in een onderhandelingsproces bepaalde toezeggingen worden gedaan.

8. Als ik de 1e ben die belt voor een bezichtiging, als ik de 1e ben die de woning bezichtigd of als ik de 1e ben die een bod uitbrengt, moet de makelaar in deze gevallen ook het eerste met mij in onderhandeling gaan?

Op deze drie vragen is het antwoord nee. De verkopende makelaar bepaalt samen met de verkoper de procedure. De verkopende makelaar heeft wel de verplichting u daarover te informeren. Het is verstandig, als u serieus belangstelling heeft, de makelaar te vragen wat uw positie is. Dat kan veel teleurstelling voorkomen.

9. Hoe komt de koop tot stand?

Als verkoper en koper het eens zijn over de belangrijkste zaken- onder andere prijs, leveringsdatum, ontbindende voorwaarden en eventuele afspraken over roerende zaken -, dan legt de verkopende makelaar de afspraken vast in de koopovereenkomst. Pas als beide partijen de koopovereenkomst hebben ondertekend, komt de koop tot stand. Ontbindende voorwaarden zijn een belangrijk aandachtspunt. Als je deze opgenomen wilt hebben in de koopovereenkomst, dan moet je dit meenemen in de onderhandelingen.

Als koper krijg je niet automatisch een ontbindende voorwaarde. Als koper krijg je niet automatisch een ontbindende voorwaarde. Koper en verkoper moeten het eens zijn over aanvullende afspraken en ontbindende voorwaarden voordat de koopovereenkomst wordt opgemaakt.

Voorbeelden van ontbindende voorwaarden zijn:

1. Financieringsvoorbehoud
2. Geen huisvestingsvergunning
3. Negatieve uitkomst van een bouwkundige keuring
4. Het niet verkrijgen van Nationale Hypotheekgarantie
5. No-Risk clause

De koop komt pas tot stand op het moment dat de koopovereenkomst door beide partijen is ondertekend. Dit heet het schriftelijkheidsvereiste. Zodra de verkoper en de koper de koopovereenkomst hebben ondertekend en de koper (en eventueel de notaris) een afschrift van de overeenkomst heeft ontvangen, treedt voor de particuliere koper de wettelijke bedenktijd in werking (zie vraag 11). Binnen deze tijd kun je als koper alsnog afzien van de koop. Na deze tijd is de koop definitief rond, tenzij de ontbindende voorwaarden van toepassing zijn.

10. Zit de makelaarscourtage in de 'kosten koper'?

Nee. Voor rekening van de koper komen de kosten die de overheid 'hangt' aan de overdracht van de woning. Dat is de overdrachtbelasting en de kosten van de notaris voor het opmaken van de leveringsakte en het inschrijven daarvan in de registers. Als de verkoper een makelaar inschakelt om zijn woning te verkopen, dan moet hij ook zelf met de makelaar afrekenen voor deze dienst (makelaarscourtage). De makelaar dient bij de verkoop vooral het belang van de koper. Het kan daarom voor de koper van belang zijn een eigen makelaar in te schakelen.

11. Wat houdt de drie dagen bedenktijd voor de koper precies in?

De wettelijk vastgestelde drie dagen bedenktijd houdt in dat je als koper zonder opgaaf van redenen de koop kunt ontbinden. De bedenktijd van drie dagen gaat in zodra een kopie van de getekende koopovereenkomst aan de koper ter hand is gesteld. De bedenktijd kan langer duren dan drie dagen als deze eindigt op een zaterdag, zondag of algemeen erkende feestdag. Hiervoor zijn regels opgesteld. Uw NVM-makelaar kan precies aangeven tot wanneer de bedenktijd loopt.

12. Wat is de No-Risk clause?

Veel mensen durven geen woning te kopen voordat hun eigen woning verkocht is en stappen daardoor bij voorbaat niet over naar een andere woning. Koop je met de No-Risk clause dan kun je die overstap vaak wel maken. De No-Risk clause is een ontbindende voorwaarde. Deze voorwaarde voorkomt dat de koper met dubbele lasten komt te zitten. De koper kan de koop ontbinden als de verkoop van zijn huidige woning onverwacht langer duurt. De verkoper dient uiteraard eerst akkoord te gaan met deze ontbindende voorwaarde in de koopovereenkomst. Tijdens de looptijd van de No-Risk clause doet de koper al het mogelijke om zijn woning te verkopen. De verkoper gaat gedurende die tijd door met de verkoop van de reeds verkochte woning. Vindt de verkoper een andere koper, die in zijn ogen onder gunstigere voorwaarden de woning wil kopen, zonder de No-Risk clause, dan krijgt de eerste koper bedenktijd om de koop definitief te maken óf om af te zien van de koopovereenkomst. In het laatste geval verkoopt de verkoper vervolgens de woning aan de tweede koper.

13. Wat is een waarborgsom?

Tot zekerheid van de nakoming van de koper wordt in de koopovereenkomst een artikel opgenomen, waarbij de koper zich verplicht binnen een afgesproken periode een waarborgsom te storten. Deze waarborgsom bedraagt in de regel 10% van de koopsom en wordt bij de eigendoms-overdracht in mindering gebracht op de koopsom.

14. Mag ik als koper advies van de verkopende makelaar verwachten?

De verkopende makelaar vertegenwoordigt de belangen van de verkoper. Hij zal de verkoper adviseren tijdens het verkoopproces. De verkopende makelaar kan en mag daarom niet tegelijkertijd uw belangen behartigen. Als u dus begeleiding en advies wilt tijdens het aankoopproces, dan is het verstandig zelf een aankopende makelaar in te schakelen.

Bij Makelaarskantoor Wisse Vastgoed wordt een bankgarantie of waarborgsom standaard opgenomen in de koopovereenkomst.



MAKELAARSKANTOOR WISSE VASTGOED

Thuis in Zeeland!

Voor meer informatie en/of het maken van een afspraak kunt u contact opnemen met:



Kantoor Domburg

Singel 14, 4357 BW Domburg

Tel.: +31 (0)118 58 00 55

E-mail: domburg@wissevastgoed.nl



Kantoor Oostkapelle

Duinweg 1, 4356 AP Oostkapelle

Tel.: + 31 (0)118 58 00 00

E-mail: oostkapelle@wissevastgoed.nl

Disclaimer

Deze brochure is met zorg samengesteld. Voor de juistheid van de verstrekte informatie zijn wij in de regel in grote mate afhankelijk van derden. Alle informatie waaronder doch niet uitsluitend maatvoering heeft nadrukkelijk een indicatief karakter en is niet meer dan een uitnodiging om in onderhandeling te treden. Verrekening wegens over- of ondermaat is uitgesloten. Aan de inhoud van deze informatie kunnen geen rechten worden ontleend. Aanbieding vrijblijvend, op- levering in overleg. Met de aanvraag van deze brochure kan ons makelaarskantoor de volgende gegevens vastleggen: uw naam, adres en contactgegevens als telefoonnummer, e-mailadres en het zoekprofiel waarin uw wens omtrent een object is opgenomen. Op onze dienstverlening zijn de

Algemene Consumenten- voorwaarden van de NVM van toepassing, hierin zijn de rechten en verplichtingen van de opdrachtgever en het NVM-lid omschreven. Tevens is de privacyver- klaring van toepassing, welke voldoet aan de eisen van de AVG-wetgeving (mei 2018). U kunt deze nalezen op

www.wissevastgoed.nl