

TE KOOP

Melkweg 9

Bussum




Vraagprijs

€ 750.000

kosten koper

WAAR VIND IK WAT?

Omschrijving van de woning	3
Foto's	5
Plattegrond	10
Kenmerken	13
Zakenlijst	16
Huis op de kaart	17
Algemene informatie	18
Bijzondere bepalingen	18
Informatie voor kopers	19

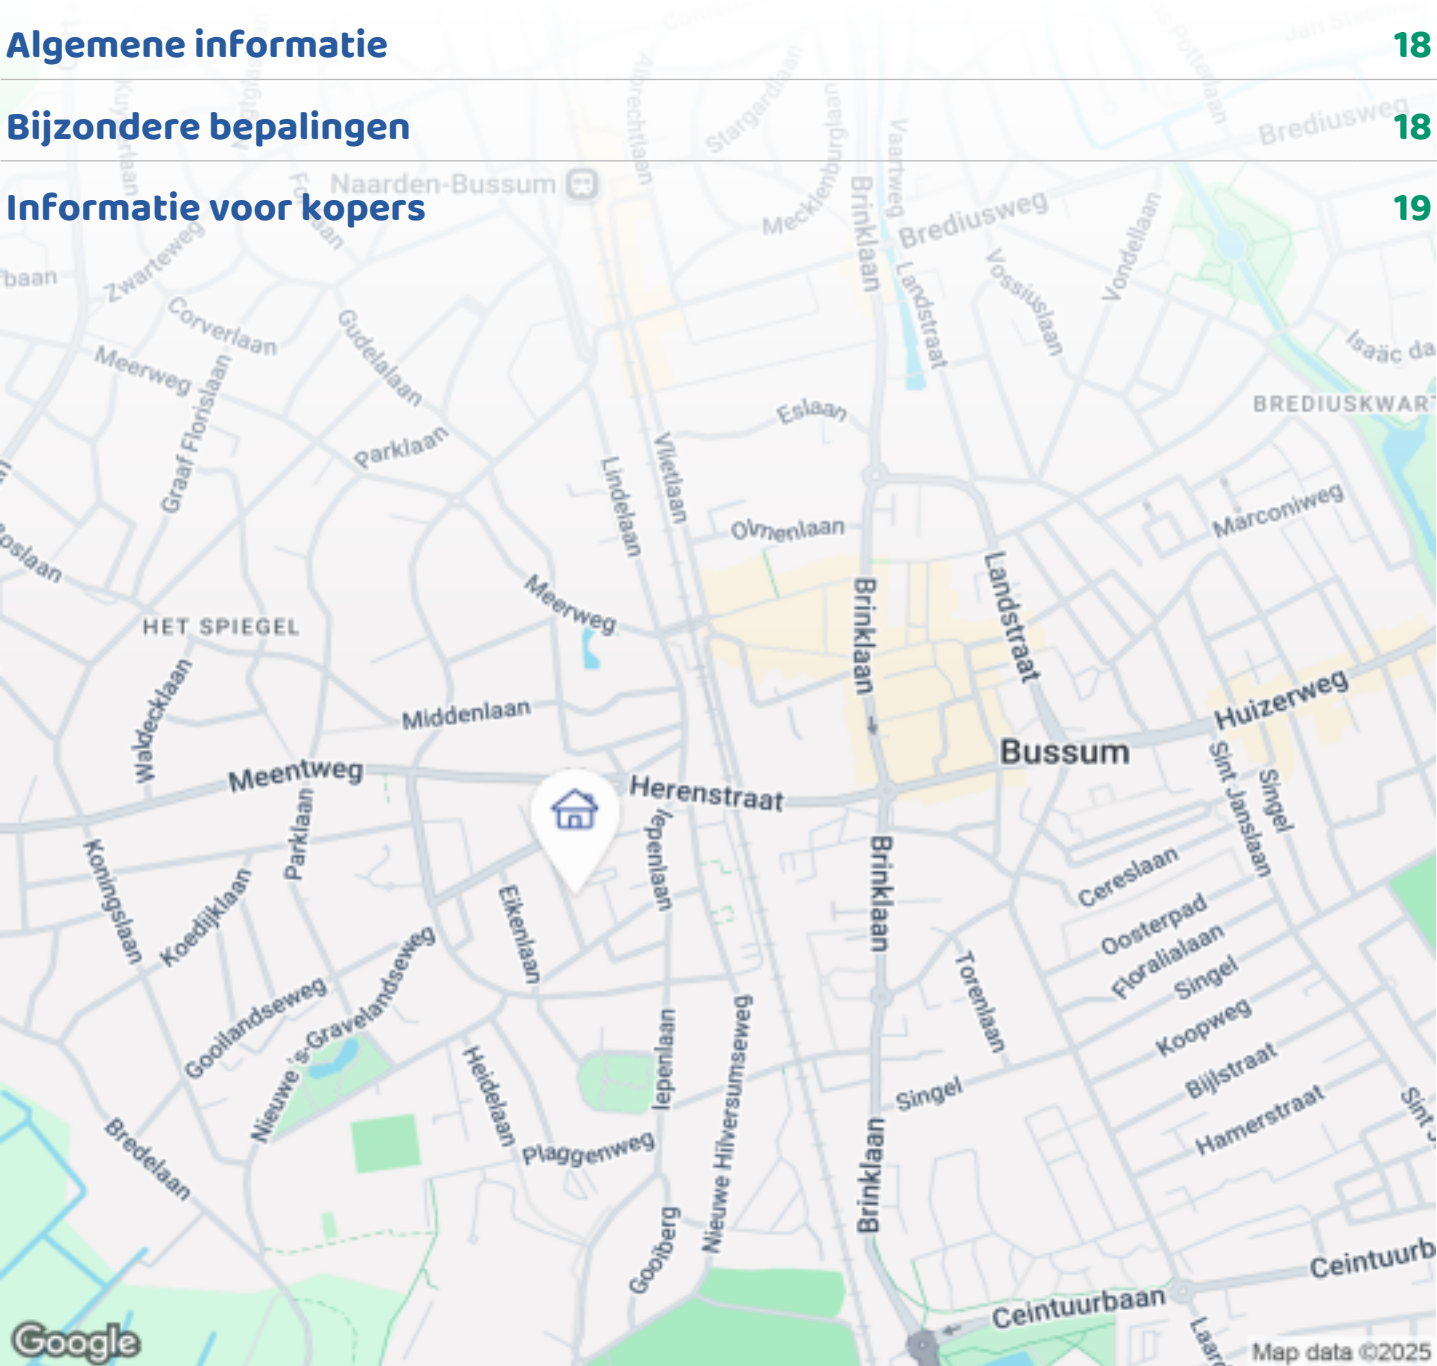

Woningbrochure: Melkweg 9, Bussum

OMSCHRIJVING VAN DE WONING



WORD JIJ DE EERSTE BEWONER VAN DIT COMPLEET GERENOVEERDE EN GASLOZE HUIS IN 'T SPIEGEL

Welkom in één van de oudste en charmantste straatjes van 't Spiegel! Deze karakteristieke twee-onder-één-kapwoning uit 1898 is recent volledig gerenoveerd, en jij mag de eerste bewoner worden van dit moderne huis. Zo geniet je van de sfeer en uitstraling van een authentieke woning, gecombineerd met het comfort en de duurzaamheid van nu.

De woning is gasloos, energiezuinig en stijlvol afgewerkt met hoogwaardige materialen. Dankzij de uitstekende isolatie (energielabel A, een warmtepomp en vloerverwarming is het hier aangenaam wonen. Door de uitbouw aan de achterzijde en het betrekken van de voormalige berging is er verrassend veel leefruimte ontstaan. Met drie slaapkamers, een moderne keuken en een fijne tuin is dit een instapklare woning op een toplocatie.

HOOGTEPUNTEN VAN DE WONING



Woningbrochure: Melkweg 9, Bussum

www.makelaarsland.nl | 088 200 2000 | info@makelaarsland.nl

OMSCHRIJVING VAN DE WONING

-Authentiek karakter met modern comfort: De woning ademt nog altijd de charme van 1898, maar dankzij de recente renovatie voldoet zij volledig aan de woonwensen van vandaag.

-Volledig gerenoveerd en gasloos: De woning is volledig toekomstbestendig met onder andere een warmtepomp, vloerverwarming, HR++-beglazing. Comfort en duurzaamheid gaan hier hand in hand.

-Riante en lichte leefruimte met uitbouw: Door de uitbouw aan de achterzijde en het betrekken van de voormalige berging is een royale woonruimte ontstaan met veel licht en een moderne uitstraling. Deze extra ruimte op de begane grond is flexibel in te delen en uitstekend geschikt als extra slaapkamer, werkkamer of speelkamer.

-Drie volwaardige slaapkamers: Op de eerste verdieping zijn drie lichte slaapkamers gerealiseerd, afgewerkt met pvc en voorzien van een dakkapel voor extra ruimte en daglicht.

-Moderne woonkeuken met stelpost van € 10.000: De ruime woonkeuken met kookeiland vormt het hart van de woning. Hiervoor is een stelpost van € 10.000 opgenomen, zodat de keuken nog naar eigen wens gerealiseerd kan worden.

INDELING

Entree met trapopgang naar boven. De ruime en lichte woonkamer is voorzien van een visgraat pvc-vloer en staat in open verbinding met de woonkeuken met kookeiland en openslaande deuren naar de achtertuin. Vanuit de woonkamer zijn zowel het toilet als de kelder, geschikt voor opslag en met de technische installaties, bereikbaar. Daarnaast is er een aparte kamer die gebruikt kan worden als speelkamer, werkkamer of extra slaapkamer. De eerste verdieping telt drie slaapkamers, een moderne badkamer met bad, inloopdouche, tweede toilet en wastafelmeubel, en een aparte wasruimte op de overloop.

LOCATIE

De ligging is perfect: in het Spiegel, in één van de oudste straatjes van Bussum. Op loopafstand vind je het gezellige centrum met een ruime keuze aan winkels en restaurants, evenals basisscholen, kinderopvang en sportverenigingen (hockey, tennis en

voetbal). Voor wie van rust en natuur houdt, liggen de Bussummerheide en de omliggende bossen binnen handbereik om te wandelen, fietsen of hardlopen. Ook de bereikbaarheid is uitstekend: zowel station Bussum-Naarden als Bussum-Zuid bevinden zich vlakbij, waardoor je binnen circa 25 minuten in hartje Amsterdam of Utrecht staat. Daarnaast zijn de uitvalswegen richting de A1 en A27 in enkele minuten bereikbaar.

GOED OM TE WETEN

-Bouwjaar 1898

-Woonoppervlakte: ca. 108 m²

-Energie label: momenteel A

-Warmtepomp in 2025 geïnstalleerd, dus nog met fabrieksgarantie

-Volledig voorzien van vloerverwarming

-Volledig gasloos


-Voorzien van HR++ beglazing

-Geluiddempend geïsoleerd (verdiepingsvloer en wanden)


-Oplevering in overleg (kan snel)

Ben jij op zoek naar een duurzame, karaktervolle en instapklare woning op een toplocatie in Bussum? Maak dan snel een afspraak voor een bezichtiging en bespreek de mogelijkheden. Wij laten deze woning graag aan je zien!

Disclaimer: Deze beschrijving dient ter informatie en is niet bindend. Aan de verstrekte informatie kunnen geen rechten worden ontleend.

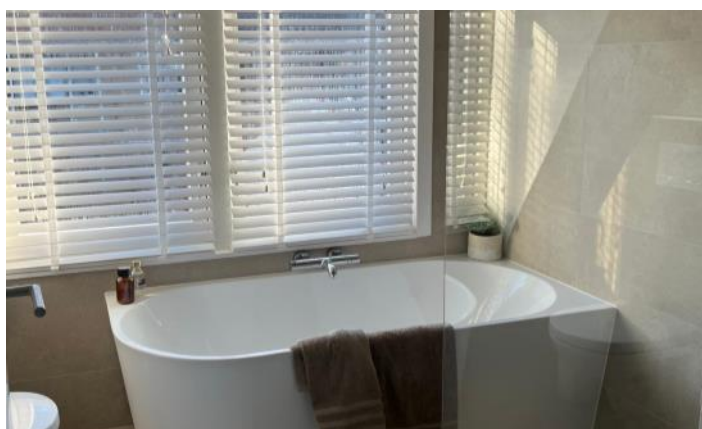




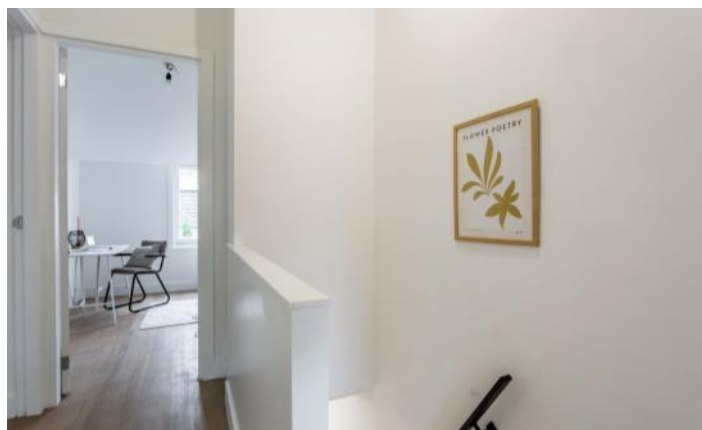







PLATTEGROND

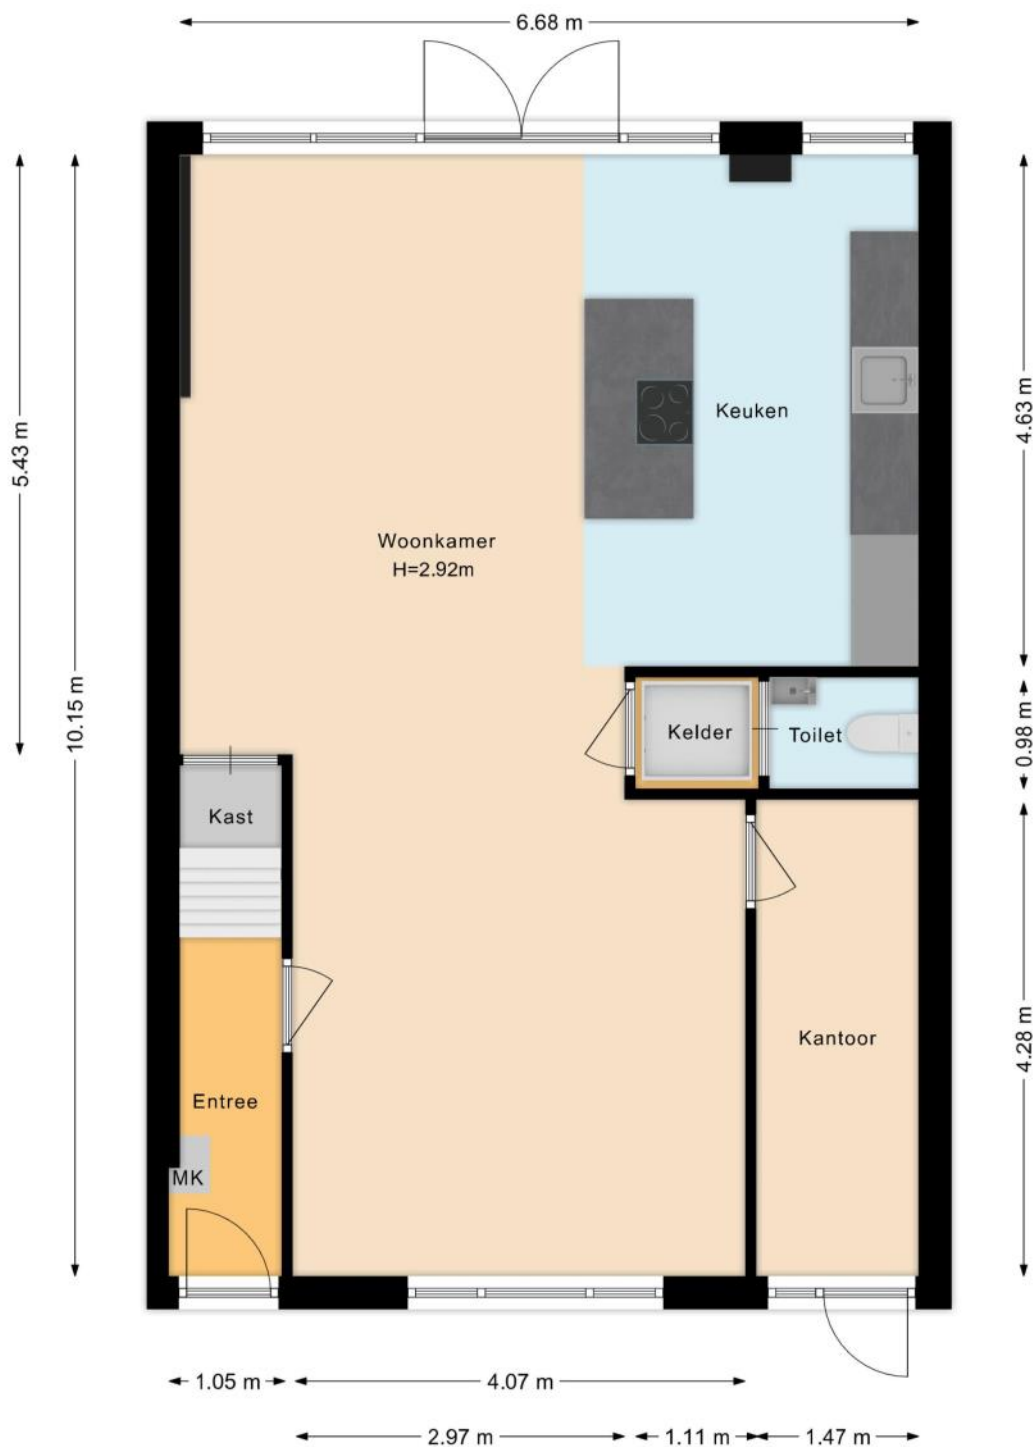

PLATTEGROND

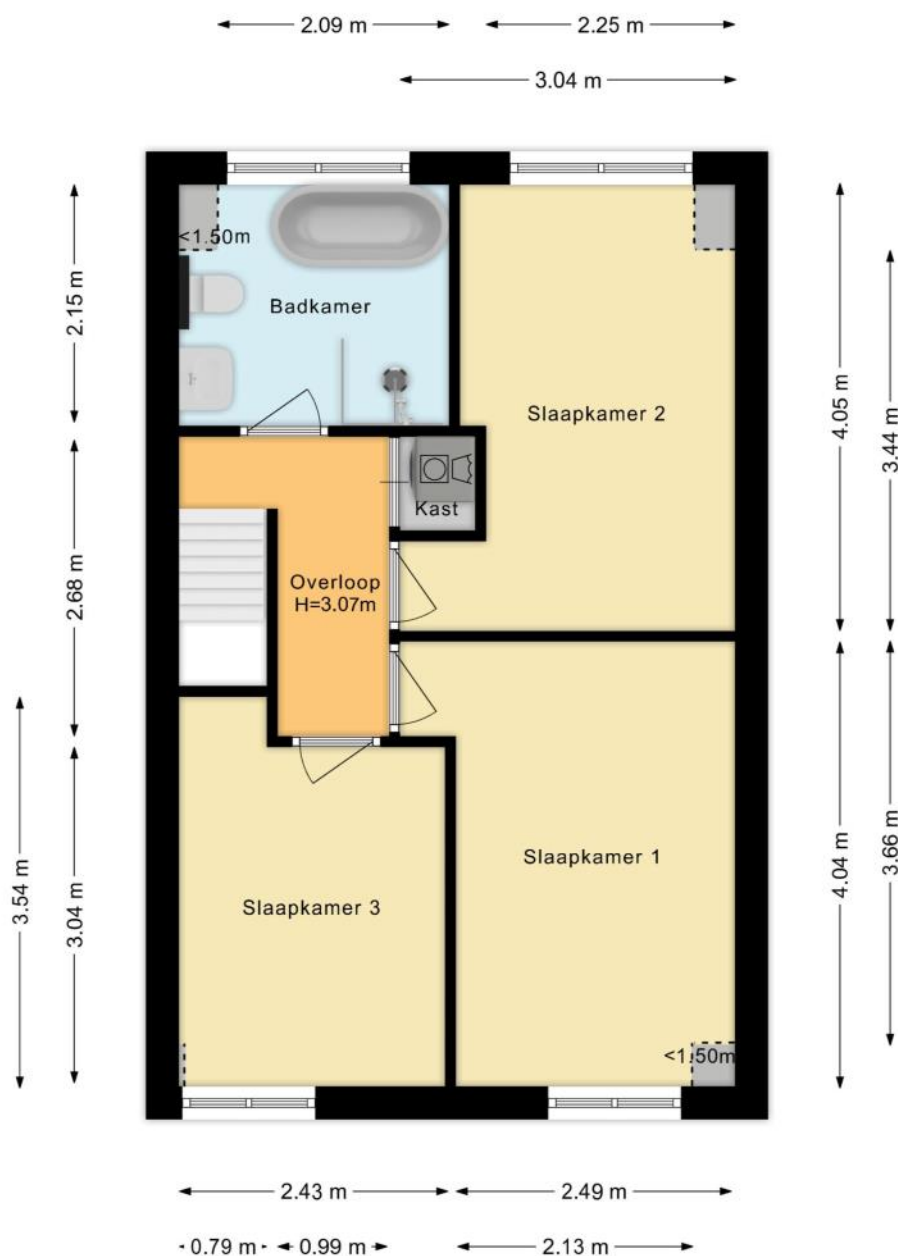

PLATTEGROND

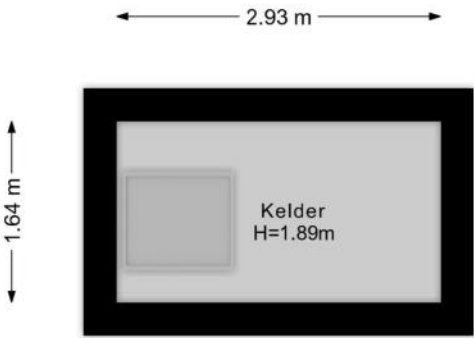

KENMERKEN

Bouw

Soort woonhuis	Eengezinswoning, 2-onder-1-kapwoning
Bouwworm	Bestaande bouw
Bouwjaar	1898
Soort dak	Mansardedak
Materiaal dak	Pannen

Oppervlakten en inhoud

Perceeloppervlakte	123 m ²
Inhoud	421 m ³

Gebruiksoppervlakten *

Wonen (= woonoppervlakte)	108 m ²
Overige inpandige ruimte	5 m ²

* Gebruiksoppervlakten

De getoonde gebruiksoppervlakten zijn berekend conform de in de branche geldende meetinstructie. Deze meetinstructie is bedoeld om een meer eenduidige manier van meten toe te passen voor het geven van een indicatie van de gebruiks -

oppervlakte. De meetinstructie sluit verschillen in meetuitkomsten niet volledig uit, door bijvoorbeeld interpretatieverschillen, afrondingen of beperkingen bij het uitvoeren van de meting.

KENMERKEN

Indeling

Aantal kamers	5 kamers (waarvan 4 slaapkamers)
Aantal badkamers	1 badkamer en 1 apart toilet
Badkamervoorzieningen	Ligbad, toilet, wastafelmeubel, inloopdouche
Aantal woonlagen	2 woonlagen en een kelder
Voorzieningen	Mechanische ventilatie, TV kabel, Balansventilatie

Energie

Energielabel	A
Isolatie	Volledig geïsoleerd, HR-glas
Verwarming	Vloerverwarming geheel, Warmtepomp
Warm water	Centrale Voorziening

Buitenruimte/omgeving

Ligging	Aan rustige weg, In centrum, In woonwijk
Tuin	Achtertuint, Voortuin
Achtertuint	35 m ² (5m diep en 7m breed)
Ligging tuin	Gelegen op het oosten

KENMERKEN

Parkeergelegenheid

Soort parkeergelegenheid	Parkeervergunningen
--------------------------	---------------------

Kadastrale gegevens

Bussum E 4570

Oppervlakte	123 m²
Eigendomssituatie	Volle eigendom

Bijzonderheden

Er zijn geen bijzonderheden gemeld.

ZAKENLIJST

	Blijft achter	Gaat mee	Ter overname
Losse potten/planten		●	
Rookmelder	●		
Gordijnen overig	●		
Parket	●		
Dimmers	●		
Wastafelmeubel	●		
Brievenbus	●		
(Voordeur)bel	●		
Warmwatervoorziening, te weten: geiser	●		
Mechanische ventilatie	●		



Bekijk tijdens de bezichtiging welke roerende zaken uit de lijst achterblijven, mee gaan, of welke ter overname zijn.

HUIS OP DE KAART

Kadastrale kaart

Uw referentie: MLNEXT



12345
25

— Vastgestelde kadastrale grens
— Voorlopige kadastrale grens
— Administratieve kadastrale grens
— Bebouwing

Deze kaart is noordgericht
Perceelnummer
Huisnummer

Voor een eensluidend uittreksel, geleverd op 28 mei 2025
De bewaarder van het kadaster en de openbare registers

Schaal 1: 500

Kadastrale gemeente Bussum
Sectie E
Perceel 4570

Aan dit uittreksel kunnen geen betrouwbare maten worden ontleend.
De Dienst voor het kadaster en de openbare registers behoudt zich de intellectuele eigendomsrechten voor, waaronder het auteursrecht en het databankenrecht.

kadaster

ALGEMENE INFORMATIE

Hoe bezichtig ik de woning?

Vraag jouw bezichtiging aan via

- telefoon 088 200 2000
- makelaarsland.nl

De makelaar óf de eigenaar van de woning neemt contact met je op om de bezichtiging in te plannen, wanneer het jullie beiden schikt. Als de eigenaar zelf contact met je opneemt, betekent dit dat de rondleiding ook door de eigenaar zelf wordt gedaan. Neemt de makelaar contact op, dan doet de makelaar ook de rondleiding.

Hoe breng ik een bod uit?

Breng jouw bod uit via:

- telefoon 088 200 2000
- het online biedingsformulier

Ga naar makelaarsland.nl en klik op de button 'doe een bod' bij de woningpresentatie. De makelaar neemt jouw bieding in behandeling en zal telefonisch contact met jou en de verkoper opnemen om nader te overleggen. De verkoper zal jouw voorstel accepteren, een tegenvoorstel uitbrengen of het voorstel afwijzen.

Jouw eigen woning verkopen?

Dat kan dat bij ons op twee manieren. Je doet zelf het één en ander of wij doen alles voor je. (Doe de test, dan weet je wat het beste bij jou past.) Wat je ook kiest, je betaalt gewoon een vast laag tarief en je weet precies waar je aan toe bent. Makkelijk toch?

Ouderdomsclausule

Het is koper bekend dat de onroerende zaak meer dan 25 jaar oud is, wat betekent dat de eisen die aan de bouwkwaliteit gesteld mogen worden aanzienlijk lager liggen dan bij nieuwe woningen. In afwijking van artikel 6.3. van de koopakte komt het geheel of ten dele ontbreken van een of meer eigenschappen van de onroerende zaak voor normaal en bijzonder gebruik en het eventueel anderszins niet-beantwoorden van de zaak aan de overeenkomst voor rekening en risico van koper.

Asbestclausule

In een onroerende zaak, gebouwd vóór 1994, kunnen asbesthoudende stoffen/materialen aanwezig zijn. In het geval deze worden verwijderd dienen door koper die maatregelen en voorzieningen te worden getroffen die de wetgeving voorschrijft. Koper verklaart met deze wetgeving bekend te zijn en vrijwaart verkoper voor alle aansprakelijkheid die uit de aanwezigheid in en / of de verwijdering van asbest uit de desbetreffende onroerende zaak kan voortvloeien.

Gratis hypotheekgesprek

Huis gevonden? Dat is mooi, maar kun je die ook betalen? Wees slim en begin op tijd met het bekijken van jouw financiële mogelijkheden. Wat kun je maximaal lenen en wat past het best bij jou? Bij ING kun je erop vertrouwen dat je altijd passend advies krijgt bij jouw persoonlijke situatie, nu en in de toekomst. Plan gratis en vrijblijvend een oriënterend gesprek in op:

makelaarsland.nl/hypotheekgesprek

De Makelaarsland Biedgids

Ken jij de regels tijdens het bieden op een huis? We hebben een biedgids ontwikkeld om transparantie in de woningmarkt te bevorderen en jouw kennis over de regels en wetgeving rondom het (ver)koopproces te vergroten. We hebben alle ontwikkelingen, feiten, regels en uitzonderingen rondom het biedproces helder voor je op een rij gezet, zodat jij weloverwogen keuzes kan maken. Het is je gegund!

makelaarsland.nl/biedgids

INFORMATIE VOOR KOPERS

Koopakte

Na overeenstemming zullen afspraken worden vastgelegd in een koopakte conform het model van de Nederlandse Vereniging van Makelaars (NVM). Vooraf zullen wij het cliëntenonderzoek uitvoeren om de identiteit van de betrokken partijen te verifiëren. Dit is een standaard procedure in het kader van onze wettelijke verplichting als makelaar. Voor woningen in Amsterdam zullen afspraken worden vastgelegd in een koopakte conform het model van de Koninklijke Notariële Beroepsorganisatie. In deze koopakte zullen onder andere de onderstaande bijzonderheden worden opgenomen.

Ontbindende voorwaarden financiering

Ten behoeve van een eventueel opgenomen voorbehoud voor het verkrijgen van een financiering hanteert Makelaarsland een termijn van 7 weken (te rekenen vanaf het moment van bereiken van mondelinge overeenstemming) waarbinnen op grond van deze voorwaarde ontbonden kan worden.

Waarborgsom / bankgarantie

De koopovereenkomst vereist van de koper altijd een waarborgsom of bankgarantie van 10% van de koopsom. De koper krijgt 8 weken (te rekenen vanaf het moment van bereiken van mondelinge overeenstemming) om dit te regelen. Bij geen voorbehoud financiering is deze termijn 4 weken.

Notariskosten

Tenzij anders vermeld is de koper vrij in de notariskeuze. Indien deze notaris kosten in rekening brengt aan verkoper, gelden de volgende maxima: 1. Doorhaling hypotheek. In geval van gehele doorhaling € 200,00 (incl. kadasterkosten per doorhaling). In geval van een gedeeltelijke doorhaling € 250,00 (incl. kadasterkosten per doorhaling). 2. Spoedbetaling € 10,00. 3. Onderzoekskosten en opvragen gegevens € 25,00. Bedragen zijn incl. btw. Alle overige kosten, dan wel meerkosten komen voor rekening van de koper.

Meldingsplicht verkoper

De verkoper heeft een meldingsplicht. De koper mag daarom verwachten dat de informatie die door de verkoper wordt verstrekt, correct is. Er moet altijd melding worden gemaakt van eventuele gebreken en bijzondere omstandigheden.



**Jij kiest de notaris. Vraag
van tevoren de kosten
op en voorkom
verrassingen.**

Onderzoeksplicht

De koper heeft zijn eigen onderzoeksplicht. Dit betekent dat de koper zelf onderzoek dient te verrichten naar de diverse zaken die van belang zijn bij het nemen van de juiste koopbeslissing. Wij noemen: de bouwtechnische staat van de woning, eventuele rechten en plichten die op de woning (of perceel) rusten (ook wel erfdienstbaarheden of kwalitatieve rechten/plichten genoemd) en milieufactoren, omgevingsfactoren, (toekomstige) bestemmingsplannen enzovoorts. Gezien de complexe materie, met name waar het jouw onderzoeksplicht betreft, raden wij je aan een eigen aankoopmakelaar in te schakelen.

Energie label

Verkoper zal bij de notariële eigendomsoverdracht aan koper een energielabel overhandigen, tenzij anders is afgesproken of indien dit op grond van het besluit energieprestatie een dergelijk label of certificaat niet noodzakelijk is. Voor meer informatie www.rvo.nl.

INFORMATIE VOOR KOPERS

Erfdienstbaarheden

Indien er op de woning of het perceel erfdienstbaarheden, kwalitatieve verplichtingen en/of andere bedingen rusten, gaan ze over op de koper en worden ze als bijlage behorend bij de koopakte, meestal in de vorm van het eigendomsbewijs, ter beschikking gesteld.

Schriftelijkheidsvereiste

Alle door Makelaarsland en verkoper verstrekte informatie moet uitsluitend gezien worden als een uitnodiging tot nader overleg dan wel tot het uitbrengen van een bod. Er is pas sprake van een rechtsgeldige koopovereenkomst als de particuliere verkoper en de particuliere koper de koopovereenkomst hebben ondertekend. Dit vloeit voort uit artikel 7:2 Burgerlijk Wetboek. Een bevestiging van de mondelinge overeenstemming per e-mail of een toegestuurd concept van de koopovereenkomst wordt wettelijk niet gezien als een 'ondertekende koopovereenkomst'.

Voorbehouden

Deze brochure is door Makelaarsland met de meeste zorg samengesteld, onder andere aan de hand van de door de verkoper aan ons verstrekte gegevens. De verkoper kan zelf tekst, foto's en/of documentatie over de woning aan Makelaarsland hebben aangeleverd. Om deze redenen kan Makelaarsland er niet voor in staan dat de inhoud van de verkoopbrochure juist is. Makelaarsland verstrekt geen garanties en aanvaardt geen aansprakelijkheid voor de gegevens in deze brochure. Om dezelfde redenen kan de koper aan de inhoud van de vermelde informatie geen rechten ontleen en dient zelf onderzoek te plegen naar alle aspecten van de woning die voor hem van belang zijn.