



Het Landeweerd 35, Holten

Vraagprijs € 350.000,- k.k.



RobersVincent
Makelaars

Wonen



www.robervincent.nl



Omschrijving van de woning



Aan een rustige straat in de gewilde wijk De Beuseberg ligt deze charmante hoekwoning, die direct opvalt door zijn royale opzet, veel lichtinval en extra privacy dankzij de vrije ligging aan de achterzijde. De woning beschikt over een ruime achtertuin met een gezellige overkapping, perfect om buiten te genieten en twee praktische schuurtjes, waarvan één geschikt voor fietsen. De tuin is eenvoudig bereikbaar via de achterom.

De woning is gebouwd in 1986 en staat op een perceel van 251 m². Dankzij de hoekligging en de uitgebouwde keuken biedt het huis verrassend veel ruimte, zowel binnen als buiten. Een fijne gezinswoning in een rustige, kindvriendelijke woonomgeving nabij natuur, scholen, winkels en andere voorzieningen.

Indeling van de woning:

Begane grond:

Entree/hal met meterkast, toilet en trapopgang. De lichte, tuingerichte woonkamer beschikt over een praktische trapkast.

Aan de achterzijde is de woning uitgebouwd, waar de open keuken is gesitueerd. De keuken is ingericht met een gaskookplaat, afzuigkap, oven, koelkast en vaatwasser.

Eerste verdieping:

Overloop met trapopgang naar de tweede verdieping en toegang tot drie comfortabele slaapkamers. De badkamer is uitgerust met een bad, douche, wastafelmeubel en toilet.

Tweede verdieping:

Op de ruime zolder bevindt zich de cv-opstelling en de aansluitingen voor wasmachine en droger. Dankzij de beschikbare ruimte is het mogelijk om hier een extra (slaap)kamer te creëren.



Gelegen aan een rustige, verkeersluwe straat

Ligging:

De woning bevindt zich aan een verkeersluwe straat met een speeltuin om de hoek. Het centrum van Holten, het NS-station en het prachtige buitengebied van De Beuseberg liggen op korte fiets- of loopafstand. Ook uitvalswegen zijn uitstekend bereikbaar.



Bijzonderheden:

- uitgebouwde keuken
- ruime achtertuin met veel privacy
- achtertuin bereikbaar via achterom
- rustige en kindvriendelijke woonomgeving

Kenmerken van de woning

Algemeen

Vraagprijs	€ 350.000,- k.k.
Aanvaarding	In overleg

Bouw

Soort woonhuis	Eengezinswoning
Bouwjaar	1986

Oppervlakte en inhoud

Woonoppervlakte	104 m ²
Overige inpandige ruimte	7 m ²
Gebouwgebonden buitenruimte	13 m ²
Externe bergruimte	6 m ²
Perceeloppervlakte	251 m ²
Inhoud	400 m ³

Indeling

Aantal kamers	4
Waarvan slaapkamers	3
Voorzieningen	Glasvezel kabel

Energie

Energielabel	B
Isolatie	Dakisolatie, muurisolatie, vloerisolatie
Verwarming	Cv ketel
Warm Water	cv ketel, elektrische boiler eigendom
CV-ketel	Intergas hr eco 30 2013

Buitenruimte

Ligging	Aan rustige weg, in woonwijk
Tuin	Voortuin, achtertuin



Veel lichtinval in de woonkamer









Halfopen keuken



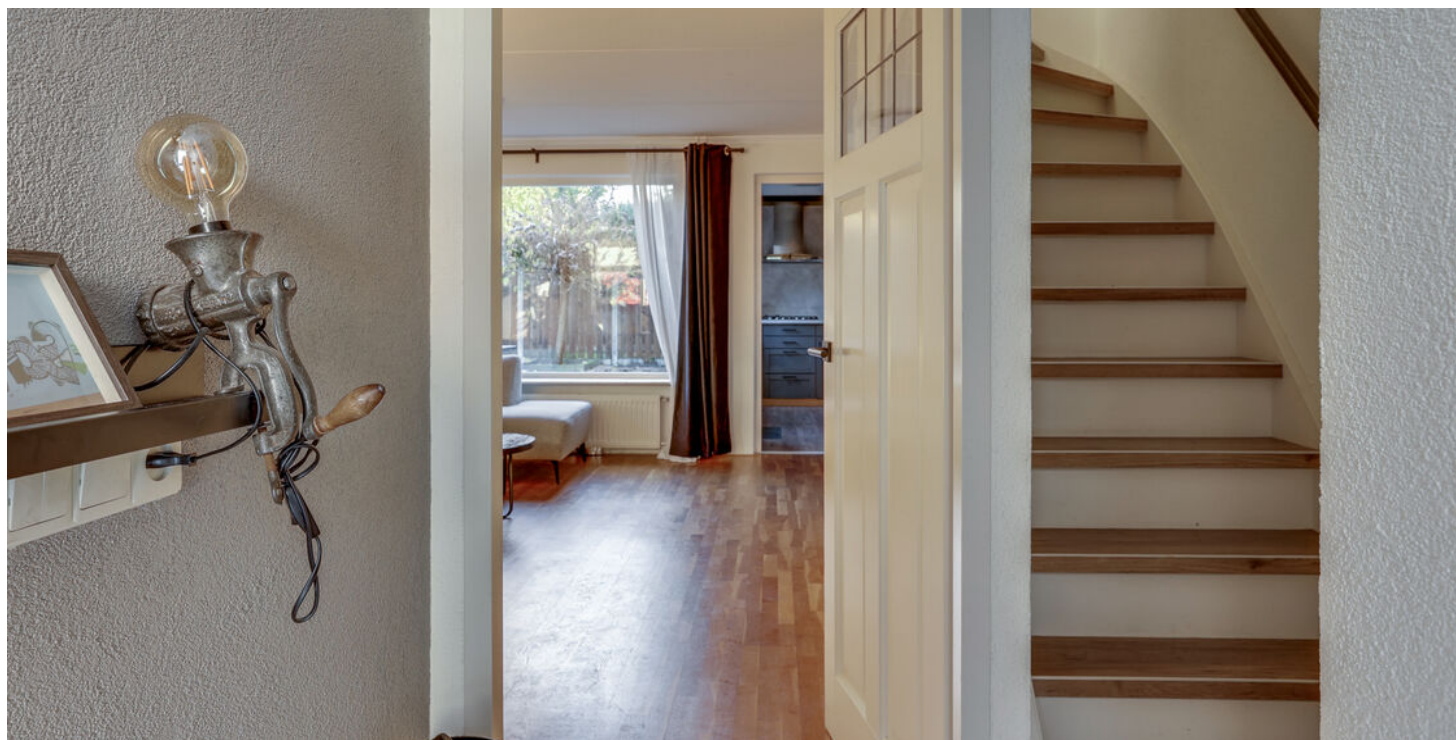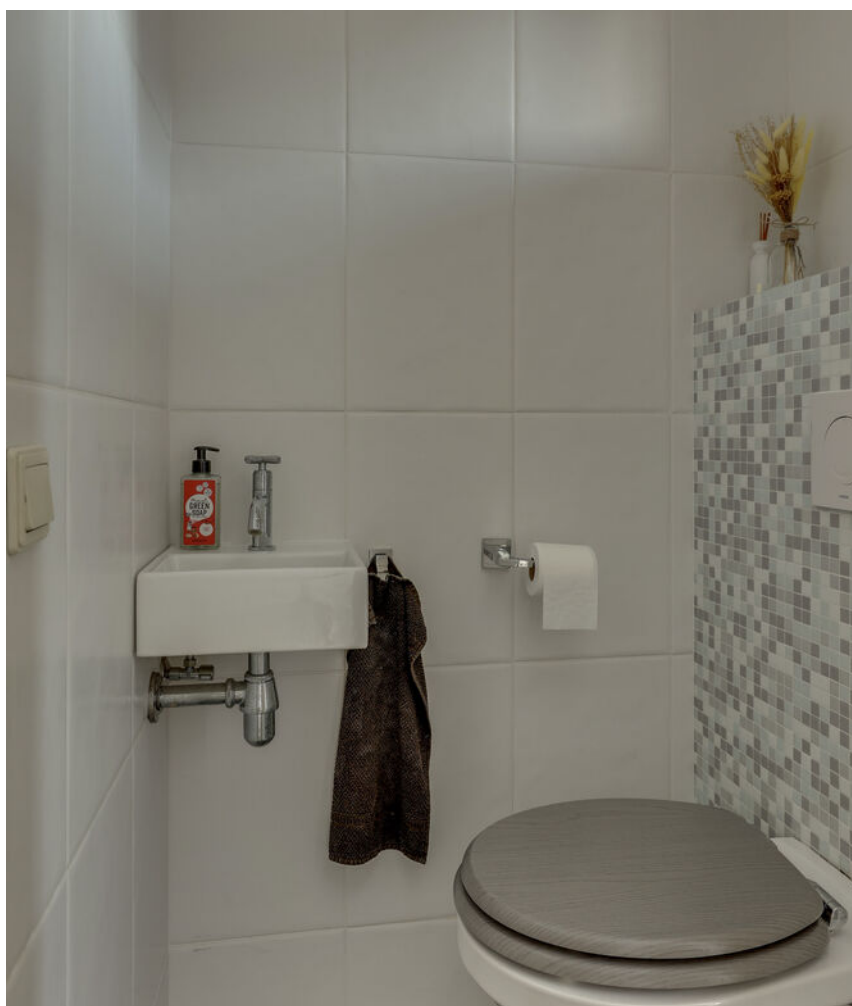



*Op de eerste verdieping zijn 3 slaapkamers
en de badkamer*







Tweede verdieping met cv opstelling en wasmachine aansluiting





*Tuin met veel privacy dankzij
de vrije ligging aan de achterzijde*














Het Landeweerd 35 - Holten
Begane Grond



De plattegronden zijn geproduceerd voor promotionele doeleinden en ter indicatie.
Aan de plattegronden kunnen geen rechten worden ontleend.
© www.obyctenro.nl

Plattegrond – begane grond

Het Landeweerd 35 - Holten
Eerste Verdieping

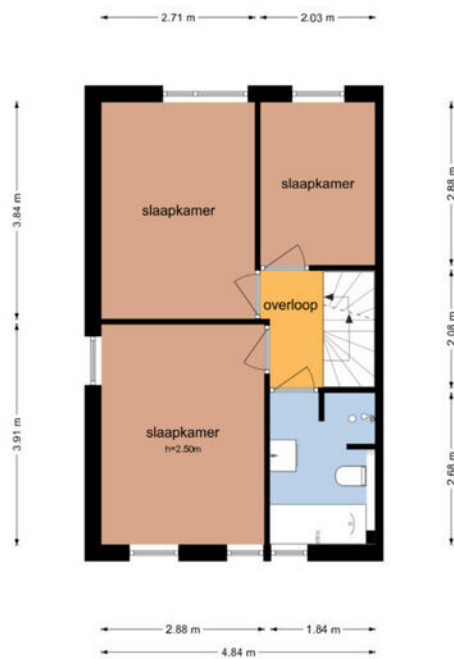

De plattegronden zijn geproduceerd voor promotionele doeleinden en ter indicatie.
Aan de plattegronden kunnen geen rechten worden ontleend.
© www.objectenoo.nl

Plattegrond – eerste verdieping

Het Landeweerd 35 - Holten
Tweede Verdieping





De plattegronden zijn geproduceerd voor promotionele doeleinden en ter indicatie.
Aan de plattegronden kunnen geen rechten worden ontleend.
© www.objecten.nl

Plattegrond – tweede verdieping


Kadaster & Locatie

Adres	Het Landeweerd 35
Postcode / Plaats	7451 VB Holten
Gemeente	Holten
Sectie / Perceel	I / 797
Oppervlakte	251 m ²
Soort eigendom	Volle eigendom

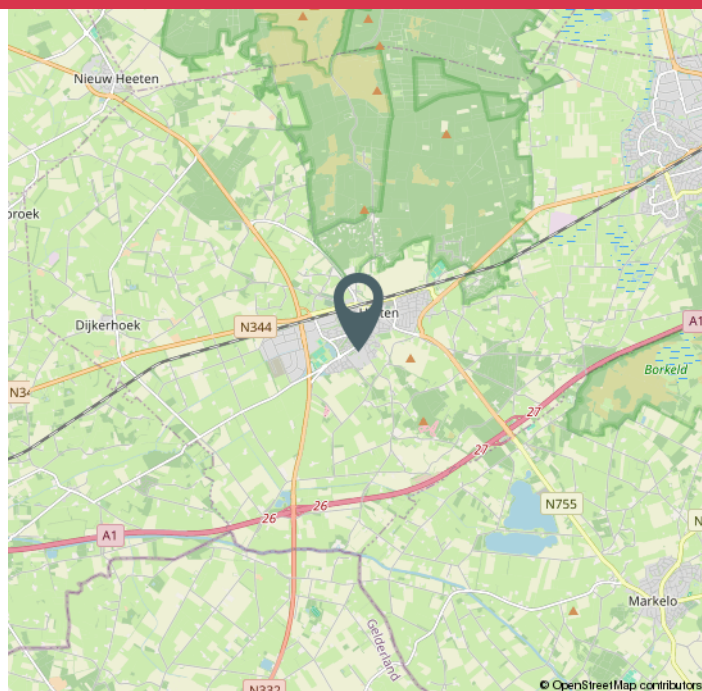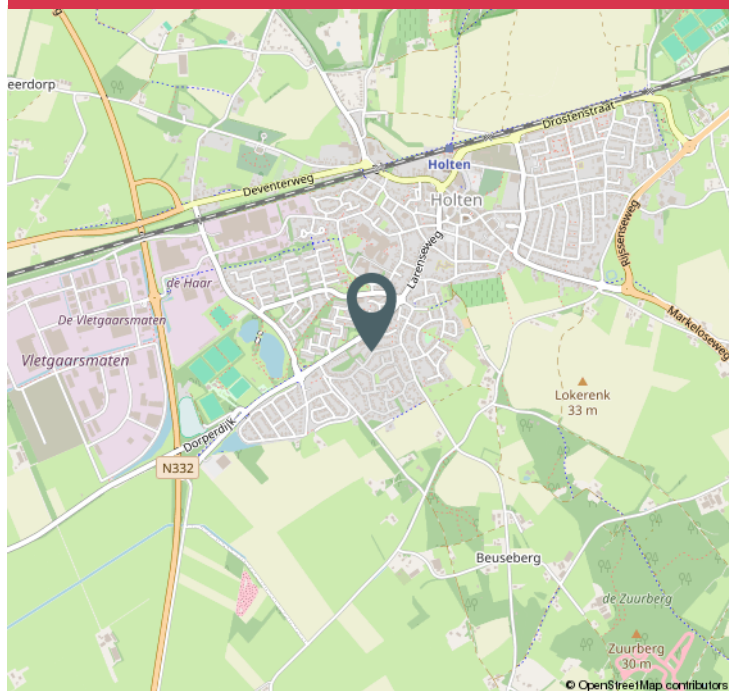

Kadastrale kaart

Uw referentie: RobersVincent

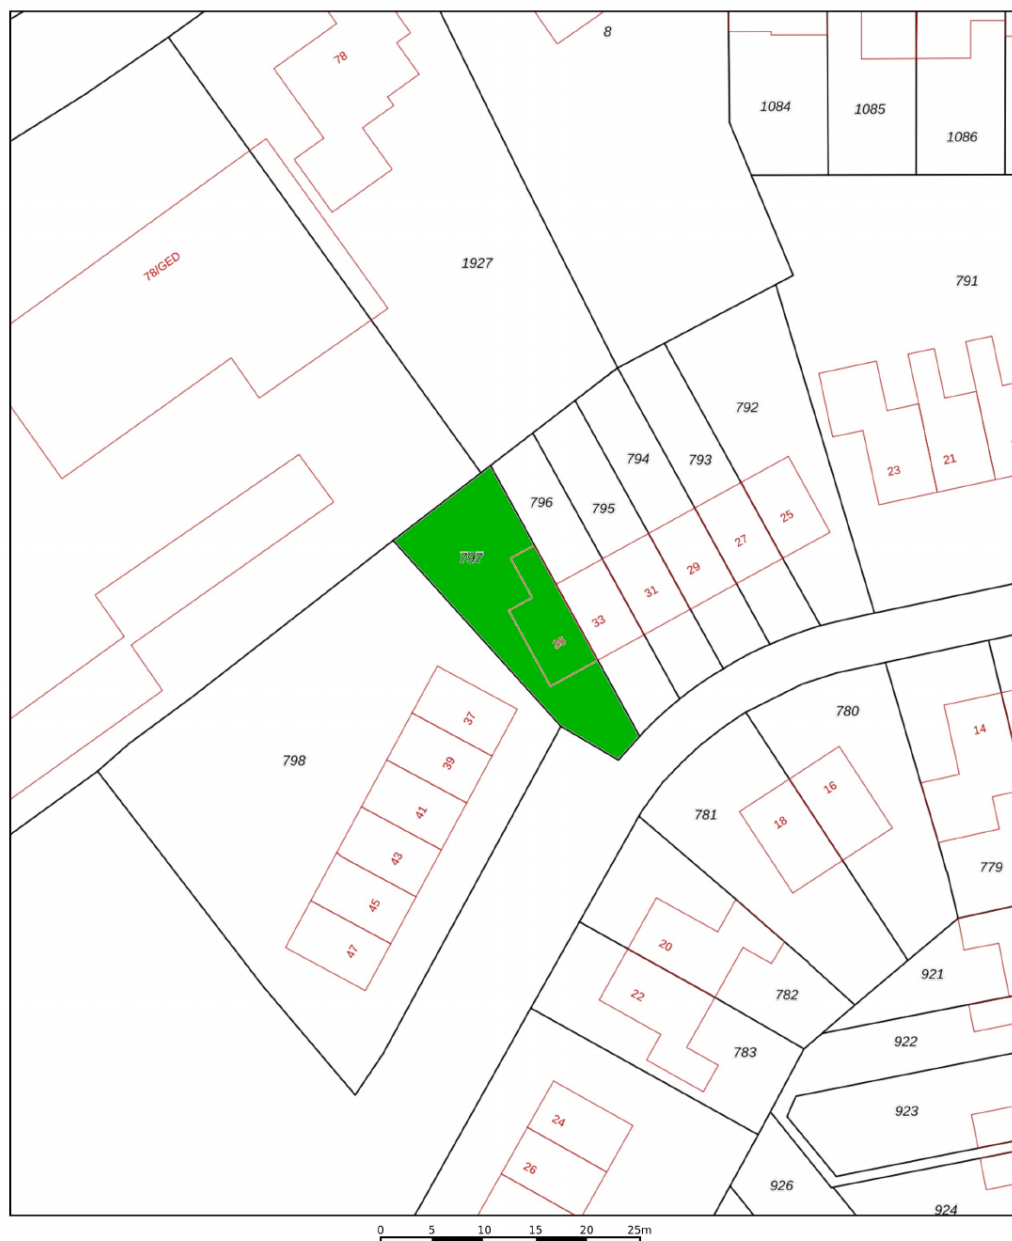

12345 25 Deze kaart is noordgericht Perceelnummer Huisnummer Vastgestelde kadastrale grens Voorlopige kadastrale grens Administratieve kadastrale grens Bebouwing Voor een eensluidend uittreksel, geleverd op 24 februari 2023 De bewaarder van het kadaster en de openbare registers	Schaal 1: 500 Kadastrale gemeente Holten Sectie I Perceel 797 Aan dit uittreksel kunnen geen betrouwbare maten worden ontleend. De Dienst voor het kadaster en de openbare registers behoudt zich de intellectuele eigendomsrechten voor, waaronder het auteursrecht en het databankenrecht.	kadaster 
---	--	---

Kadastrale kaart



Holten, voor jong en oud




Leven zoals u dat wilt volgens al uw wensen; dat kan in Holten. Het is bij uitstek de plaats voor degene die rust, ruimte, levendigheid en gezelligheid wil combineren. Een gezellig dorpscentrum, met daarnaast een prachtig natuurgebied. Een unieke combinatie die soms bijna vanzelfsprekend lijkt.

Het kleinschalige landschap is één van de eerste kenmerken die in het oog springt wanneer u in de buurt van Holten komt. Daarnaast is er een breed aanbod aan onderwijs, sport en recreatie. Ook voor uw dagelijkse boodschappen en even een kopje koffie op een terrasje kunt u in Holten terecht. Genoeg te doen voor jong en oud.

Drukke ontvluchten?


Wilt u de drukte van de stad ontvluchten, maar wel wonen in een dorp waarin u profiteert van alle faciliteiten in de directe nabijheid? Holten heeft de perfecte ligging. Binnen enkele minuten rijdt u de A1 op en door de aanwezigheid van een NS-station en diverse busverbindingen kunt u alle kanten op. Holten telt ruim 9.000 inwoners en ligt in de provincie Overijssel op de grens van Twente en Salland. Het dorp maakt deel uit van de gemeente Rijssen-Holten.

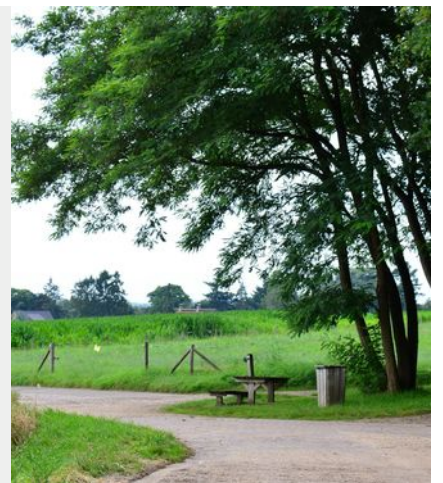

Horeca

Voor een relatief klein dorp heeft Holten een heel divers aanbod aan horeca. Rondom het plein Smidsbelt op de volle terrassen heerlijk lunchen, borrelen of dineren terwijl de kinderen spelen op de verlichte fonteinvloer. Leven alsof u op vakantie bent, maar

dan in eigen dorp. Wilt u nog exclusiever dineren, op de Holterberg geniet u optimaal van de kookkunsten van beroemde Holtense koks. Van simpel en goed naar zeer exclusief lunchen en/of dineren; de keuze is aan u!

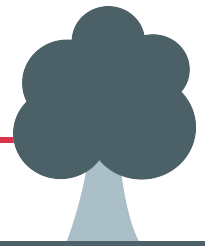

Sport

Op het gebied van sport heeft Holten ontzettend veel te bieden. Van paardrijden tot voetbal en van hockey tot handbal; het is er allemaal. Daarnaast is de Holterberg een prachtige plek voor mountainbikers, wielrenners en hardlopers. Iedere zomer wordt in Holten de beroemde

internationale Triathlon georganiseerd. Professionele sporters van over de hele wereld komen speciaal naar Holten voor het afleggen van de triathlon. Een weekend dat zorgt voor een gigantisch aantal sporters, toeschouwers en gezelligheid.

Onderwijs

Op het gebied van onderwijs biedt Holten alle mogelijkheden. Het dorp kent een ruim aanbod aan basisscholen. De Waerdenborch biedt openbaar voortgezet onderwijs voor de niveaus basis, kader, mavo, havo, atheneum en gymnasium. Er zijn bovendien meerdere kinderdagverblijven en ook is er buitenschoolse opvang aanwezig.



Cultuur

Het Kulturhus Holten is dé ontmoetingsplaats voor liefhebbers van culturele en sociale activiteiten en inspirerende bijeenkomsten. Op deze centrale locatie bevindt zich een multifunctionele theaterzaal, een grand café-restaurant en een breed scala aan vergaderruimtes. Tevens biedt het plaats aan diverse sociale, maatschappelijke en culturele organisaties en partners uit de gemeente Rijssen-Holten, waaronder de bibliotheek.

Winkelen

Met een aantal grote supermarkten, een ambachtelijke slager, een warme bakker en allerlei leuke boetiekjes is Holten een prima plek voor de dagelijkse boodschappen. Liever wat uitgebreider winkelen? Deventer en Rijssen liggen op korte afstand.

Holterberg

Een adembenemend uitzicht dat u niet verwacht in Nederland; u vindt het op de Holterberg. Menig toerist komt jaarlijks terug naar Holten vanwege het prachtige heuvelachtig gebied dat onderdeel uitmaakt van het Nationaal Park de Sallandse Heuvelrug. Vanaf het centrum loopt u zo de Holterberg op.



Lijst van zaken

	Blijft achter	Gaat mee	Ter overname
Woning - Interieur			
Inbouwspots/dimmers	x		
Opbouwspots/armaturen/lampen/dimmers	x		
Losse (hang)lampen		x	
losse kasten slaapkamer		x	
Gordijnrails	x		
Gordijnen	x		
Overgordijnen	x		
Vitrages	x		
Rolgordijnen	x		
(Losse) horren/rolhorren	x		
Parketvloer	x		
Laminaat	x		
Plavuizen	x		
Designradiator(en)	x		
Woning - Keuken			
Keukenblok (met bovenkasten)	x		
Kookplaat	x		
Afzuigkap	x		
Oven	x		
Koelkast	x		
Koel-vriescombinatie		x	
Vaatwasser	x		
Koffiezetapparaat		x	
Boiler keuken	x		

Lijst van zaken

	Blijft achter	Gaat mee	Ter overname
Woning - Sanitair/sauna			
Toilet	x		
Toiletrolhouder	x		
Toiletborstel(houder)		x	
Fontein	x		
Ligbad	x		
Douche (cabine/scherf)	x		
Wastafel	x		
Wastafelmeubel	x		
Toiletkast	x		
Badkamer Toilet	x		
Badkamer Toiletrolhouder		x	
Badkamer Toiletborstel(houder)		x	
Woning - Extérieur/installaties/veiligheid/energiebesparing			
(Voordeur)bel	x		
(Veiligheids)sloten en overige inbraakpreventie	x		
Rookmelders	x		
(Klok)thermostaat	x		
CV-installatie	x		
Rolluiken	x		
Zonwering buiten	x		
Radiatorfolie	x		
Telefoonaansluiting/internetaansluiting	x		



Lijst van zaken

	Blijft achter	Gaat mee	Ter overname
Tuin			
Tuinaanleg/bestrating	x		
Beplanting	x		
Buitenverlichting	x		
Tuinhuis/buitenberging	x		
Kasten/werkbank in tuinhuis/berging	x		
Vlaggenmast(houder)	x		
Bank onder de overkapping	x		
Terrasverwamer onderkapping		x	

Over ons

Wij houden van persoonlijk

Door onze jarenlange ervaring kennen we de plaatselijke en regionale markt als geen ander. Met de kennis en een zeer persoonlijke aanpak weten we continu verkopers en kopers bij elkaar te brengen.

Ons kantoor is aangesloten bij de NVM, de grootste en bekendste makelaarsvereniging in ons land. De NVM staat voor:


- ✓ Deskundigheid
- ✓ Betrouwbaarheid
- ✓ Zekerheid

U heeft interesse in een andere woning, maar u heeft zelf ook nog een woning te verkopen. Graag komen wij een keer bij u langs voor een geheel vrijblijvende en gratis waardebeoordeling.

Klanten geven ons een...

9.2

bron: Funda

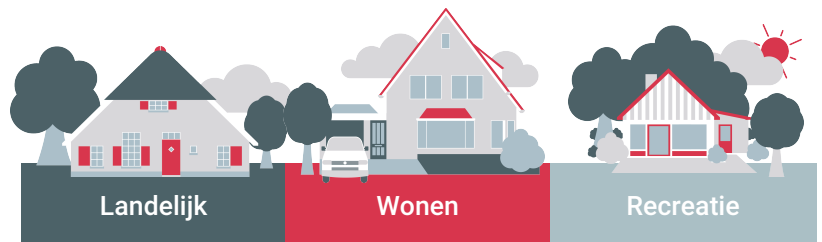

Wat kunnen wij voor u betekenen?

Wij zijn gespecialiseerd in de aan- & verkoop en taxatie (NWWI) van woningen en recreatie objecten.

Daarnaast zijn wij ook deskundig op gebied van landelijk vastgoed. U kunt bij ons terecht voor de aan- & verkoop van (woon)boerderijen, taxaties, pacht- en grondzaken en productierechten. Ook voor advies op gebied van bijvoorbeeld Rood voor Rood of juridische & fiscale zaken bent u bij ons aan het juiste adres.

Heeft u vragen? **Bel ons voor een afspraak**, of loop bij ons binnen, dan zorgen wij voor de koffie.

(0548) - 36 16 49



Anja van der Neut

Jan Henk Berendsen

Marlon Lonkeers



Woning gevonden, wat nu?

Als u een woning wilt kopen, heeft u als koper een onderzoeksplicht. Van u als koper wordt verwacht dat u de staat van de woning onderzoekt. Gebreken die u bij de bezichtiging had kunnen ontdekken, komen voor uw rekening en kunnen later niet als verborgen gebrek worden benoemd. Daar staat tegenover dat de verkoper een meldingsplicht heeft en belangrijke zaken die bekend zijn moet melden.

Onderhandelen

De verkoper bepaalt zelf aan wie hij het huis verkoopt. Wanneer er meerdere potentiële kopers zijn, zal een NVM-makelaar melden dat er andere onderhandelingen lopen. Dus ook als u in onderhandeling bent, kan iemand anders een bod doen.

De verkoper is niet verplicht om zijn woning aan u te verkopen wanneer u de vraagprijs heeft geboden. Hij mag ook besluiten de vraagprijs te verhogen of te verlagen.

Soms zijn er zo veel belangstellenden die de vraagprijs bieden of benaderen, dat het moeilijk te bepalen is wie de beste koper is. Op dat moment kan de verkoper – in overleg met zijn makelaar – besluiten de biedingsprocedure te wijzigen in bijvoorbeeld een inschrijving. Bij een inschrijving krijgen alle bidders een gelijke kans om een bod uit te brengen. De makelaar dient uiteraard eerst eventueel eerder gedane toezeggingen of afspraken na te komen, voordat de procedure veranderd wordt.

Mondelinge overeenstemming

Als verkoper en koper het eens zijn over de belangrijkste zaken – onder andere prijs, leveringsdatum, ontbindende voorwaarden en eventuele afspraken

over roerende zaken, dan is er een mondelinge overeenstemming. Let op! Koopt u als privépersoon een woning, dan is een mondelinge overeenstemming nog niet bindend.

Bouwtechnische keuring

Een bouwtechnische keuring (of aankoopkeuring) maakt duidelijk welke gebreken een woning op het moment heeft en hoeveel onderhoud er nu én op termijn nodig is. Als koper krijgt u goed inzicht in wat u kwijt bent aan het herstellen van achterstallig onderhoud.

Koopovereenkomst

De verkopende NVM-makelaar legt de mondelinge afspraken vast in de koopovereenkomst. De koop komt tot stand als beide partijen de koopovereenkomst hebben ondertekend. De particuliere koper heeft vervolgens nog drie dagen bedenktijd, waarin hij zonder opgaaf van reden de koop kan ontbinden. De bedenktijd van drie dagen gaat in een dag nadat een kopie van de getekende koopovereenkomst aan de koper ter hand is gesteld.

Ontbindende voorwaarden

Ontbindende voorwaarden zijn een belangrijk aandachtspunt. Als u deze opgenomen wilt hebben in de koopovereenkomst, dan moet u dit meenemen in de onderhandelingen. Als koper krijgt u niet automatisch een ontbindende voorwaarde.

Voorbeelden van ontbindende voorwaarden zijn:

- Financieringsvoorbehoud
- Negatieve uitkomst van een bouwtechnische keuring
- Het niet verkrijgen van Nationale Hypotheekgarantie
- NVM No-Risk clause

Verkocht onder voorbehoud/verkocht

Nadat de drie dagen bedenktijd zijn afgelopen is de koop definitief rond, tenzij er ontbindende voorwaarden van toepassing zijn. De woning is dan verkocht onder voorbehoud.

Taxatie voor de financiering / de financiering is rond

Wanneer u als koper voor de aankoop van een woning een financiering nodig hebt, zal de geldverstrekker vragen om een onafhankelijk taxatierapport. In de koopovereenkomst is doorgaans een periode overeengekomen waarbinnen de koop ontbonden kan worden als de financiering niet rondkomt. De taxatie dient in de regel binnen deze periode uitgevoerd te worden, omdat deze mee beoordeeld wordt bij de financieringsaanvraag. Zorg er voor dat u tijdig actie onderneemt.

Bankgarantie

Enkele dagen nadat de financieringstermijn is afgelopen, wordt er een waarborgsom of bankgarantie gevraagd van 10% van de koopsom. Dit wordt standaard opgenomen in de koopovereenkomst.

Inspectie

Voorafgaand aan de overdracht van een woning bij de notaris wordt de koper in de gelegenheid gesteld om het huis te "inspecteren". Tijdens de inspectie worden de meterstanden genoteerd. Zowel koper als verkoper verklaren zich akkoord met deze opgave.

Overdracht notaris

Voor de officiële eigendomsoverdracht moet u naar de notaris. De notaris regelt alle juridische zaken rond de overdracht. Hij is ook de enige die dat mag doen. De notaris is onafhankelijk en onpartijdig en kijkt daarom naar de belangen van de koper én die van de verkoper.



**Robers
Vincent**
Makelaars

Interesse?

[0548] - 36 16 49
info@robersvincent.nl
www.robersvincent.nl

Deze informatie is door ons met de nodige zorgvuldigheid samengesteld.
Onzerzijds wordt echter geen enkele aansprakelijkheid aanvaard voor enige
onvolledigheid, onjuistheid of anderszins, dan wel de gevolgen daarvan.
Alle opgegeven maten en oppervlakten zijn indicatief.

RobersVincent Makelaars

Bezoekadres
Zwartepad 8
7451 BJ Holten

Postadres
Postbus 25
7450 AA Holten

☎ (0548) - 36 16 49
✉ info@robersvincent.nl

www.robersvincent.nl



Wonen

www.robersvincent.nl

