



Vraagprijs:
€ 400.000 k.k.

Getijstroom 34

HELLEVOETSLUIS

0181-301009
info@wmmakelaardij.nl
www.wmmakelaardij.nl



**MAKELAARDIJ
& TAXATIES**

Kenmerken

Woonoppervlakte

87 m²

Perceeloppervlakte

0 m²

Inhoud

288 m³

Energie label

C



Omschrijving

Ruim en verzorgd 3-kamer appartement met balkon op het zuiden en eigen parkeerplaats

Dit ruime en verzorgde 3-kamer appartement is gelegen op de eerste verdieping van een mooi gelegen appartementencomplex met vrij uitzicht over het Haringvliet. Het appartement beschikt over een royale woonkamer met toegang tot een ruim balkon, een open keuken in lichte U-vormige opstelling en twee slaapkamers, waarvan één met airconditioning en aansluitende badkamer. Ook is er in de ondergelegen garage een eigen parkeerplaats en een separate berging. Opvallend aan het appartement is de hoeveelheid lichtinval alsmede de zonnige ligging van het balkon op het zuiden.

Indeling:

- Eerste verdieping:

Hal met meterkast en garderobenis en voorraadkast. Separate toiletruimte met handwasbakje. Woonkamer met grote raampartij en deur naar het royale balkon.

Open keuken in U-vormige opstelling, voorzien van inductiekookplaat, afzuigkap, heteluchtoven, vaatwasser, koelkast en vriezer. Royale ouderslaapkamer voorzien van airconditioning en directe toegang tot de badkamer. De badkamer is uitgerust met een dubbele wastafel met meubel, ligbad en douchecabine. Tweede slaapkamer met wastafel en wasmachine-aansluiting.

- Buitenruimte :

Ruim balkon op het zuiden, bereikbaar vanuit de woonkamer en de slaapkamer.


- Berging & Parkeren


In de onderbouw beschikt het appartement over een eigen berging. Tevens is er een eigen parkeerplaats aanwezig in de ondergelegen parkeergarage.


Bijzonderheden:

- Bouwjaar 1978
- Energielabel C
- Rolluik bij achterdeur



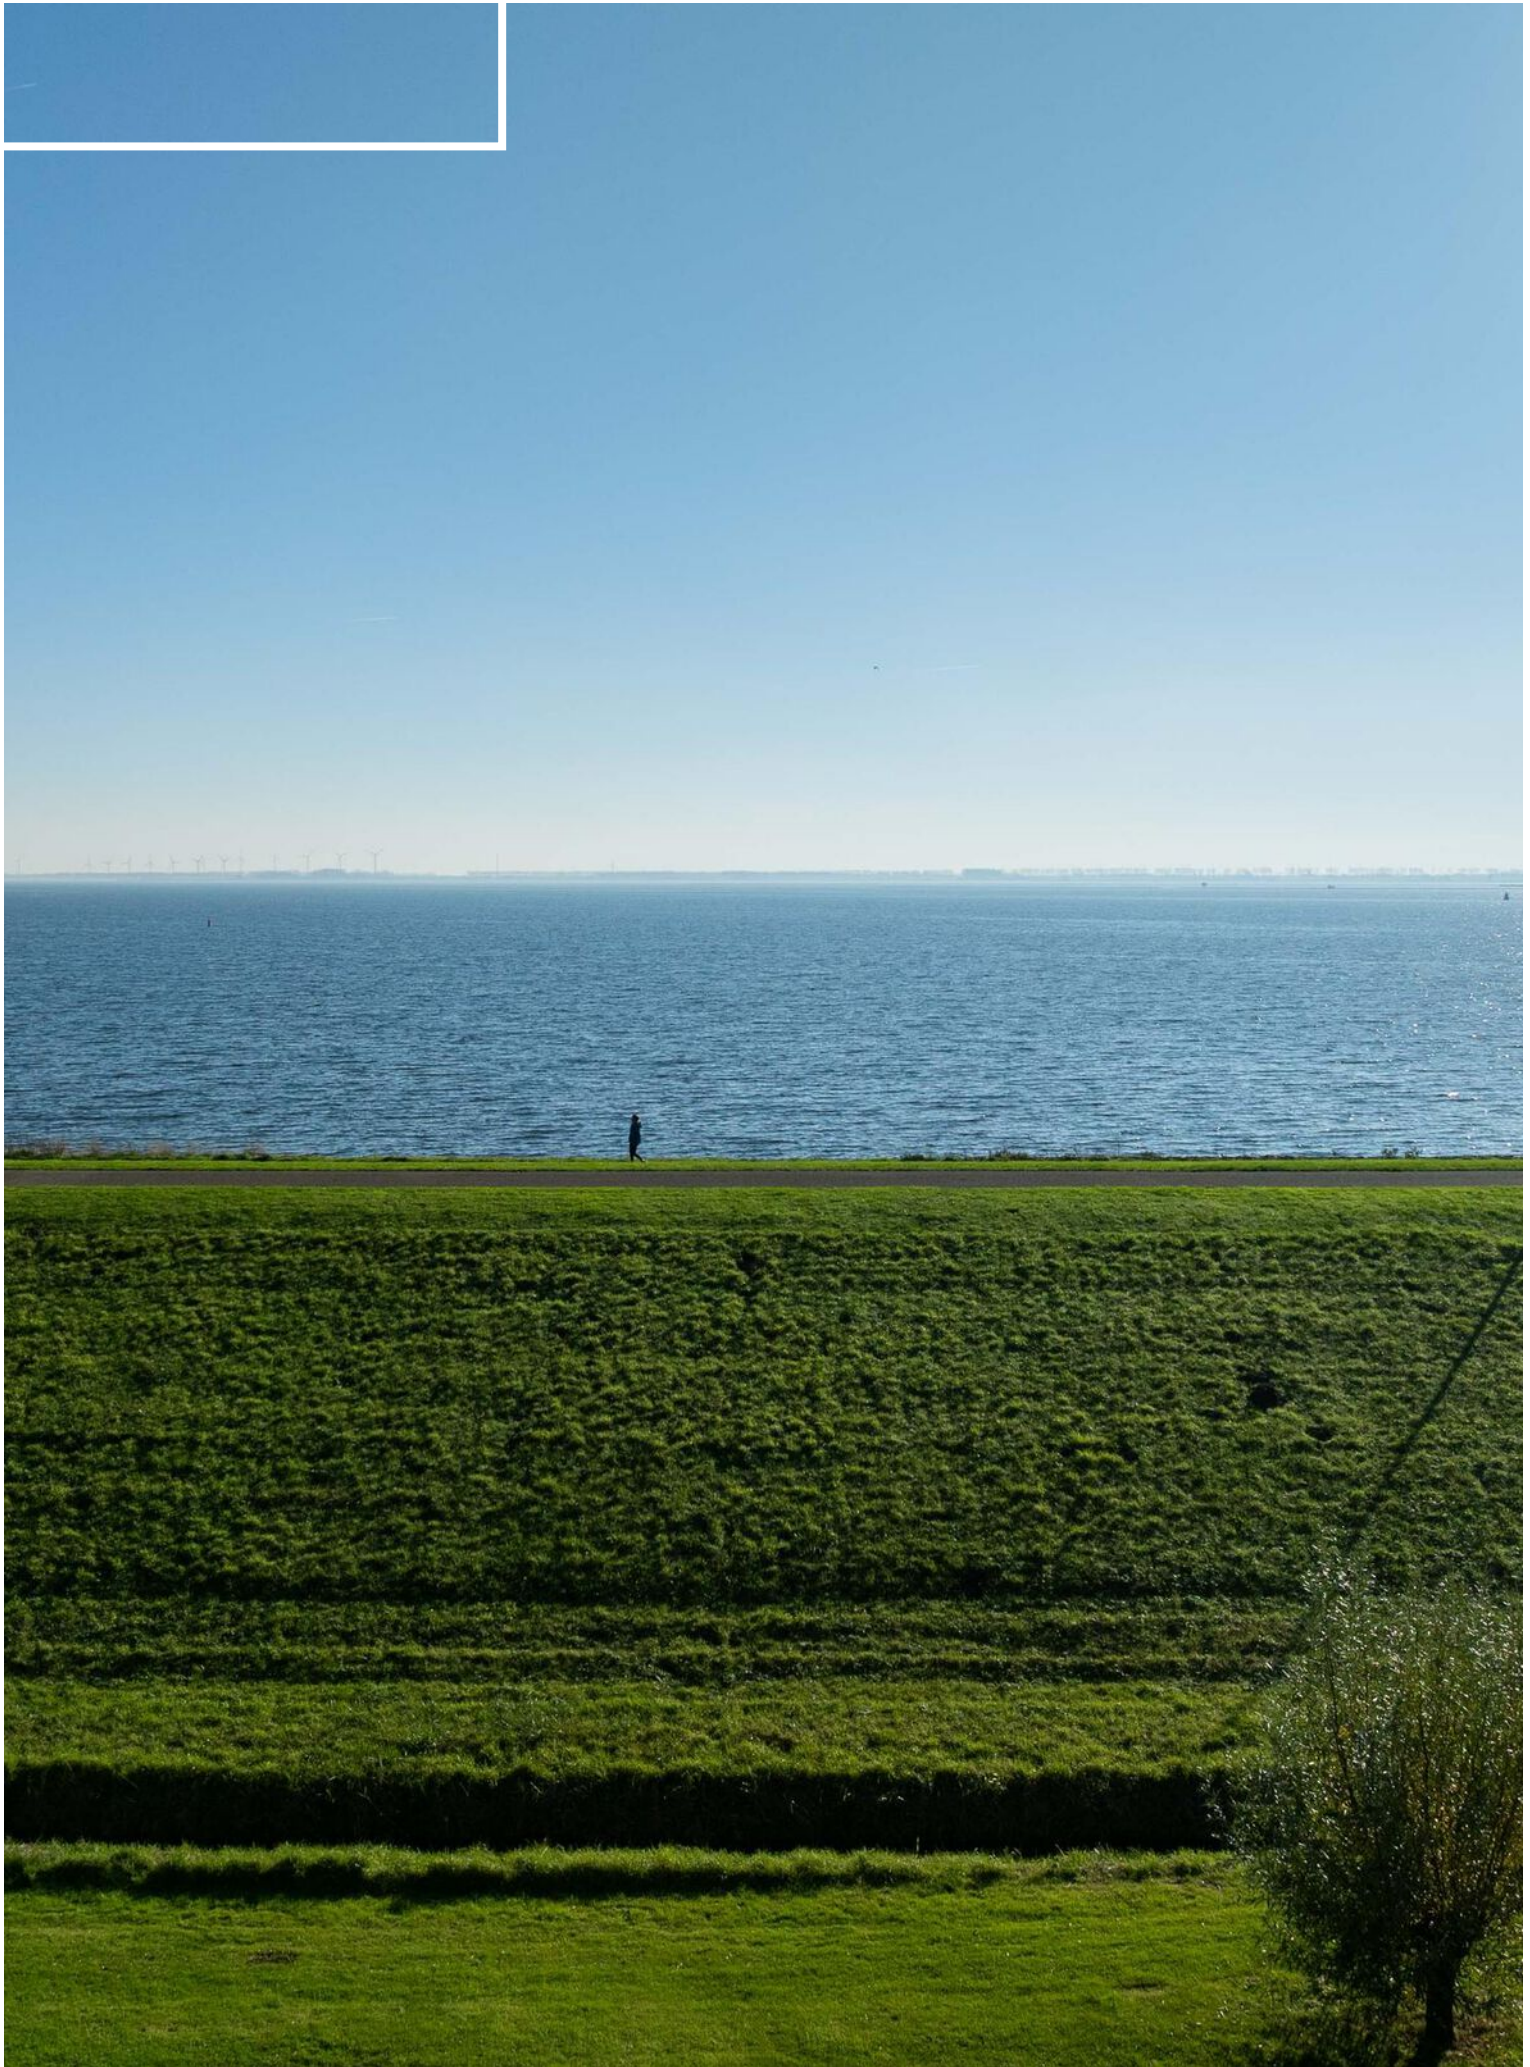

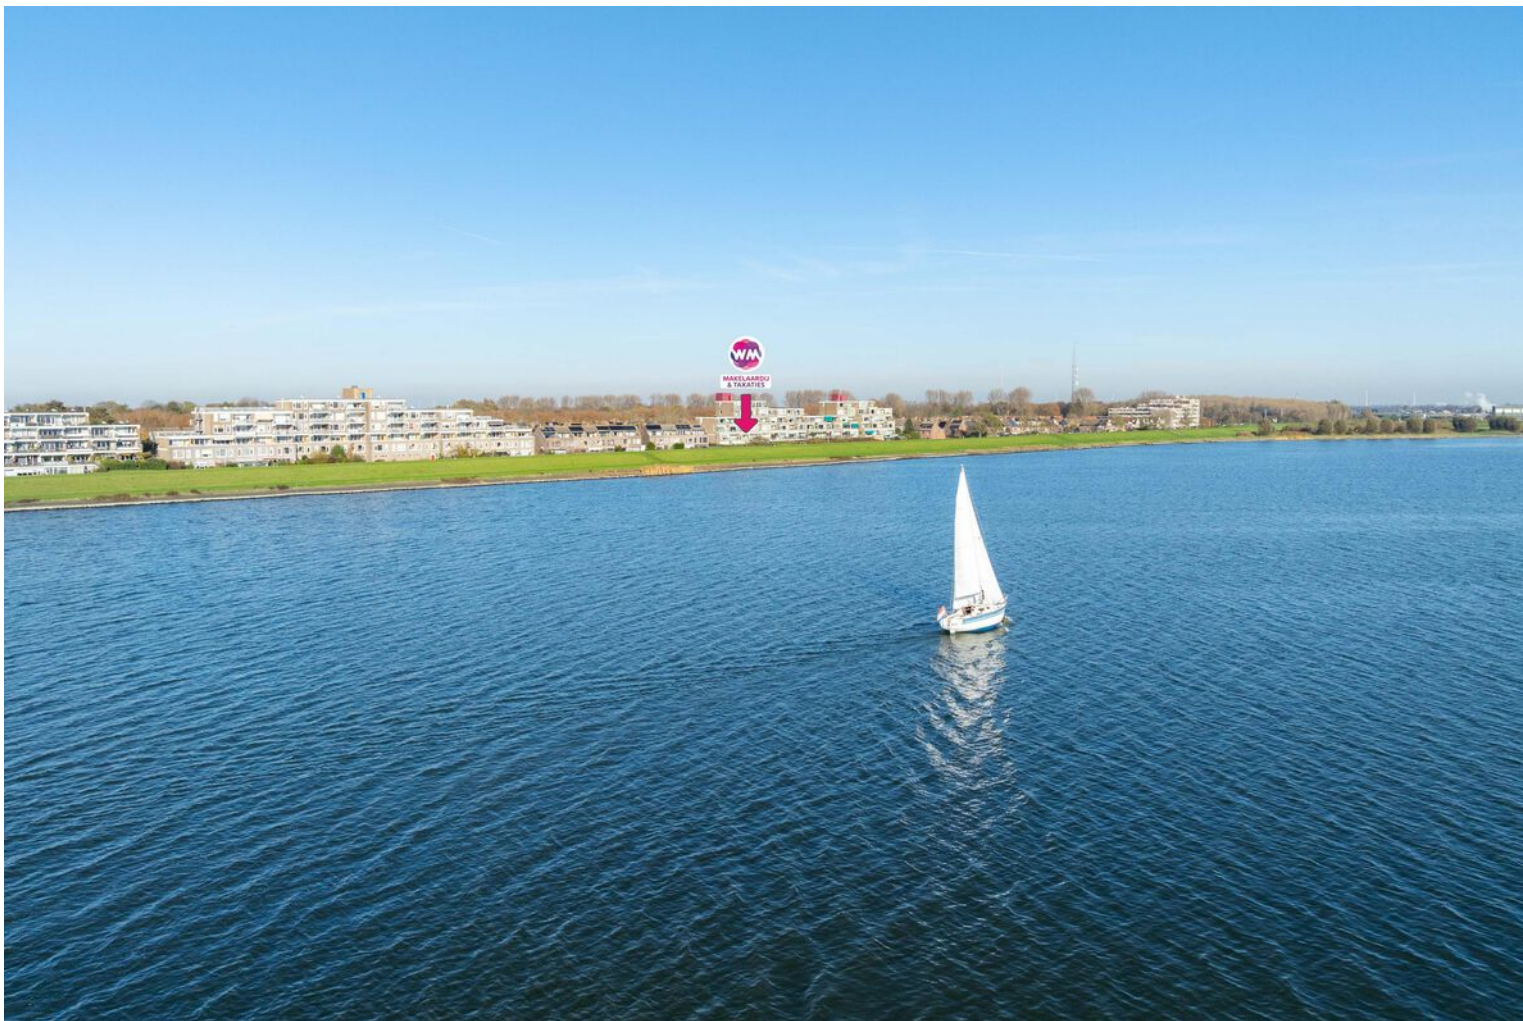

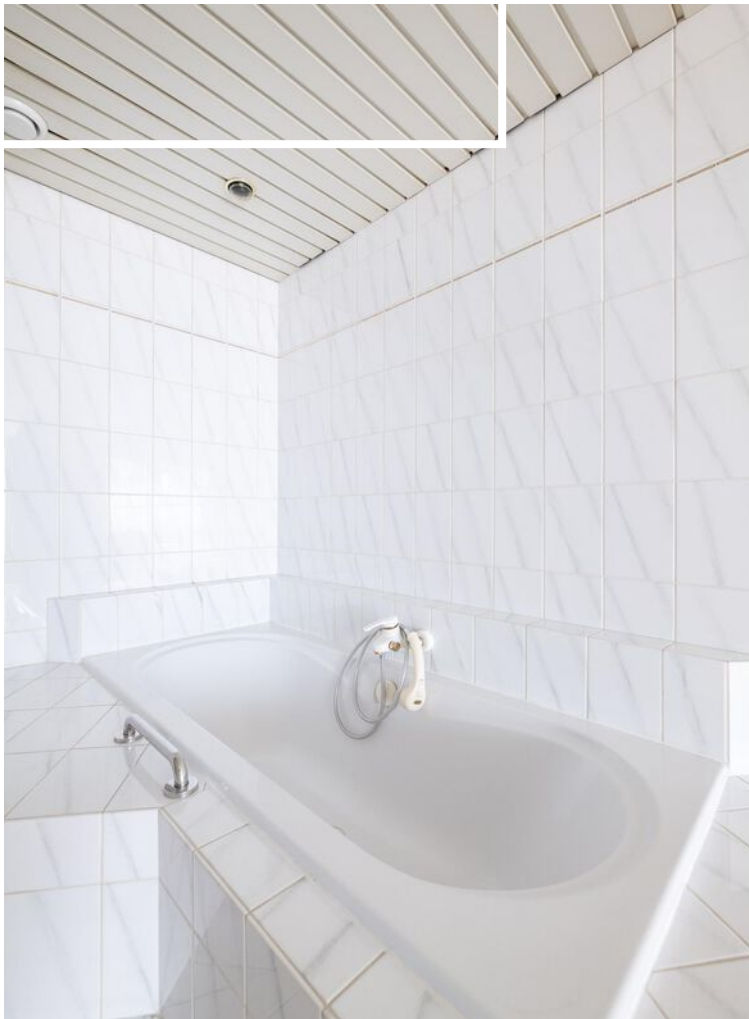


















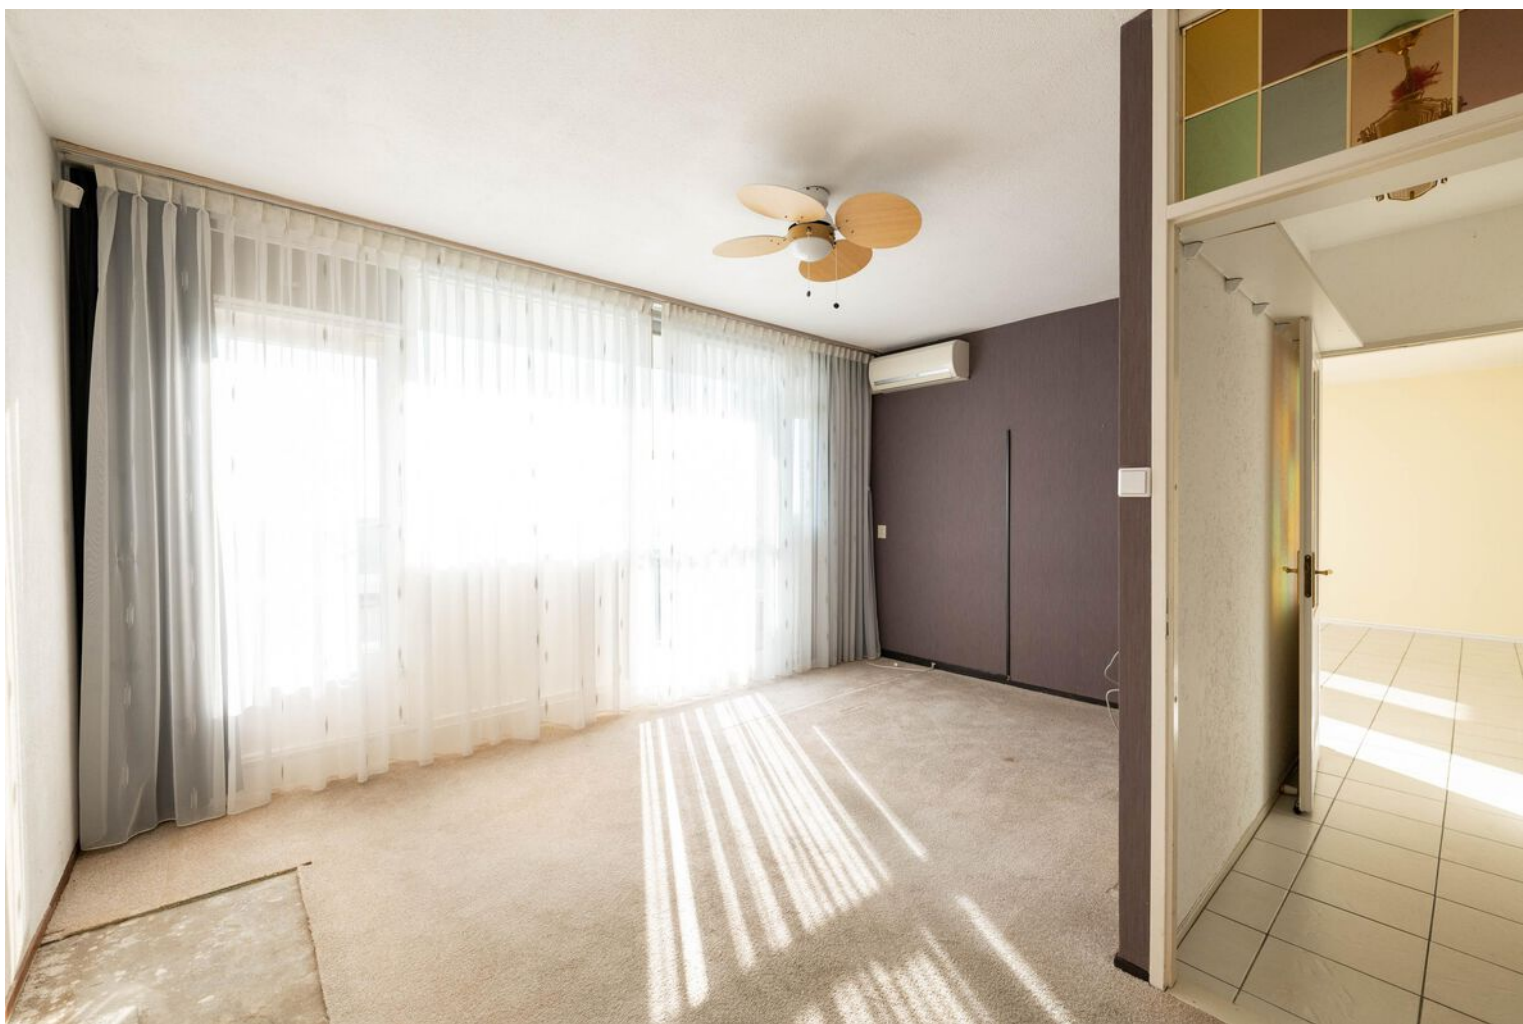














Plattegrond





Aan de plattegronden kunnen geen rechten worden ontleend
© Zibber www.zibber.nl

Plattegrond

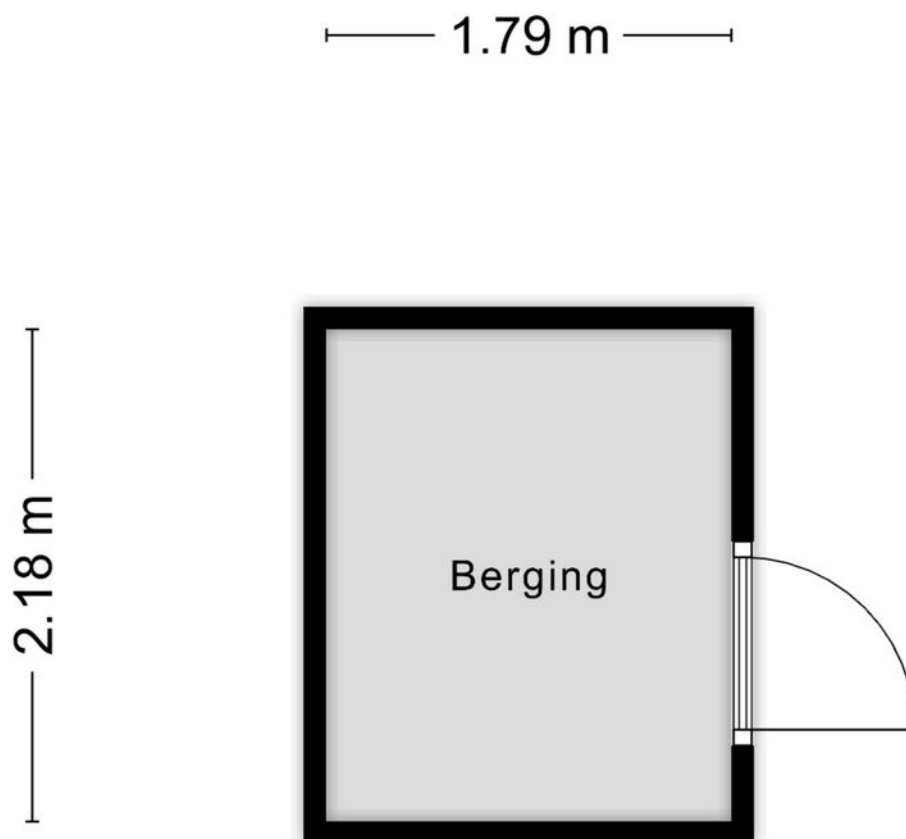

Aan de plattegronden kunnen geen rechten worden ontleend
© Zibber www.zibber.nl

Locatie op de kaart

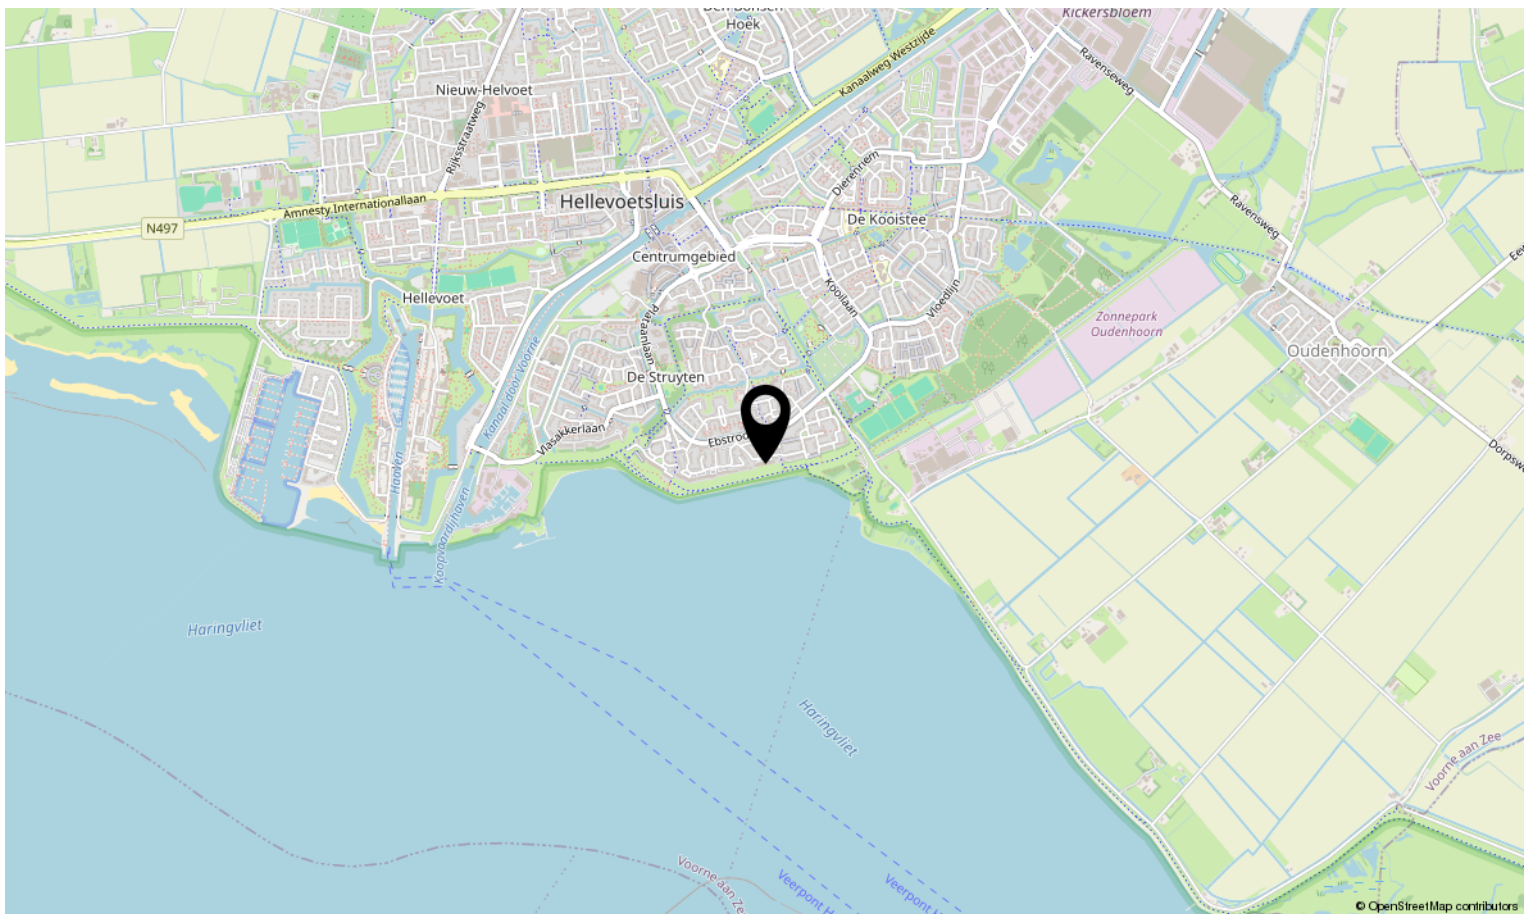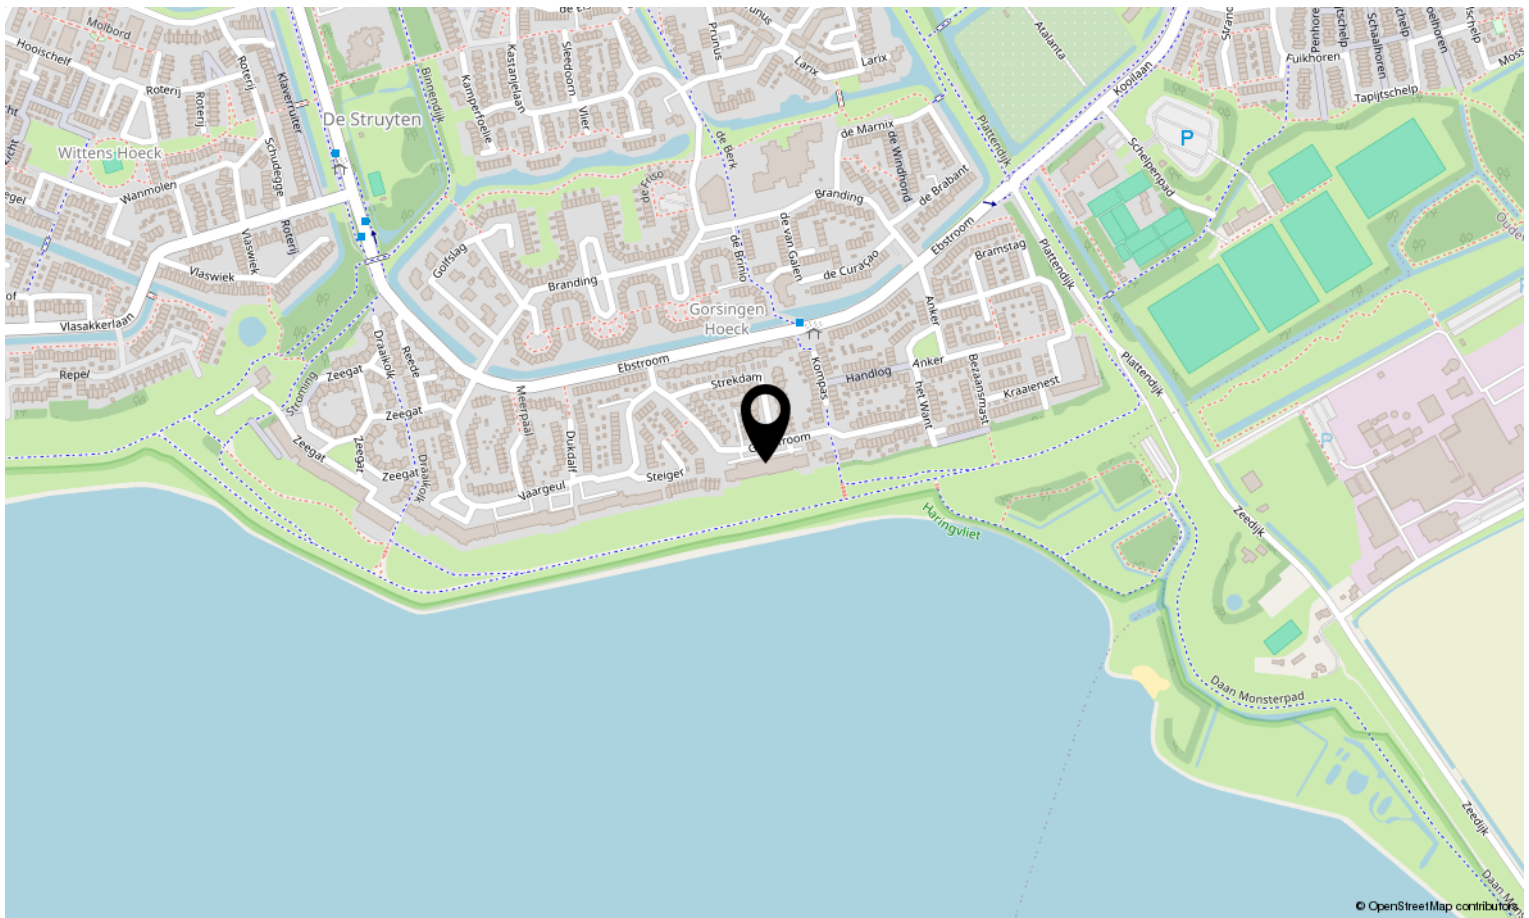

Kadastrale kaart

Kadastrale kaart

Uw referentie: Loevesteinstr 15



12345
25

Deze kaart is noordgericht

Perceelnummer

Huisnummer

Vastgestelde kadastrale grens

Voorlopige kadastrale grens

Administratieve kadastrale grens

Bebouwing

Schaal 1: 500

Kadastrale gemeente Hellevoetsluis

Sectie L

Perceel 1519

kadaster

Aan dit uittreksel kunnen geen betrouwbare maten worden ontleend.
De Dienst voor het kadaster en de openbare registers behoudt zich de intellectuele eigendomsrechten voor, waaronder het auteursrecht en het databankenrecht.

Voor een eensluidend uittreksel, geleverd op 19 september 2025
De bewaarder van het kadaster en de openbare registers

Lijst van zaken

	Blijft achter	Gaat mee	Ter overname	N.v.t.
Woning - Interieur				
(Voorzet) openhaard met toebehoren				X
Allesbrander				X
Houtkachel				X
(Gas)kachels				X
Designradiator(en)				X
Radiatorafwerking				X
Verlichting, te weten				
- inbouwspots/dimmers	X			
- opbouwspots/armaturen/lampen/dimmers	X			
- losse (hang)lampen	X			
-				X
-				X
(Losse)kasten, legplanken, te weten				
-				X
-				X
Raamdecoratie/zonwering binnen, te weten				
- gordijnrails	X			
- gordijnen	X			
- overgordijnen	X			
- vitrages	X			
- rolgordijnen	X			
- lamellen				X
- jaloezieën	X			
- (losse) horren/rolhorren	X			
-				X
-				X
Vloerdecoratie, te weten				
- vloerbedekking	X			
- parketvloer				X
- houten vloer(delen)				X
- laminaat				X

Lijst van zaken

	Blijft achter	Gaat mee	Ter overname	N.v.t.
- plavuizen	X			
-				X
-				X
Overig, te weten				
- spiegelwanden				X
- schilderij ophangstelsysteem				X
-				X
-				X
-				X
-				X
Woning - Keuken				
Keukenblok (met bovenkasten)	X			
Keuken (inbouw)apparatuur, te weten				
- kookplaat	X			
- (gas)fornuis	X			
- afzuigkap	X			
- magnetron				X
- oven	X			
- combi-oven/combimagnetron				X
- koelkast				X
- vriezer				X
- koel-vriescombinatie	X			
- vaatwasser	X			
- Quooker				X
- koffiezetapparaat				X
-				X
-				X
Keukenaccessoires, te weten				
-				X
-				X
-				X
-				X

Lijst van zaken

	Blijft achter	Gaat mee	Ter overname	N.v.t.
-				X
-				X
-				X
-				X
Woning - Sanitair/sauna				
Sauna met toebehoren				X
				X
				X
Toilet met de volgende toebehoren				
- toilet	X			
- toiletrolhouder	X			
- toiletborstel(houder)				X
- fontein	X			
-				X
-				X
Badkamer met de volgende toebehoren				
- ligbad	X			
- jacuzzi/whirlpool				X
- douche (cabine/scherf)	X			
- stoomdouche (cabine)				X
- wastafel				X
- wastafelmeubel	X			
- planchet				X
- toiletkast				X
- toilet				X
- toiletrolhouder				X
- toiletborstel(houder)				X
-				X
-				X
Woning - Extérieur/installaties/veiligheid/energiebesparing				
Schotel/antenne				X
Brievenbus				X

Lijst van zaken

	Blijft achter	Gaat mee	Ter overname	N.v.t.
Kluis				X
(Voordeur)bel	X			
Alarminstallatie	X			
(Veiligheids)sloten en overige inbraakpreventie				X
Rookmelders				X
(Klok)thermostaat				X
Airconditioning	X			
Screens				X
Rolluiken				X
Zonwering buiten	X			
Telefoonaansluiting/internetaansluiting				X
Veiligheidsschakelaar wasautomaat				X
Waterslot wasautomaat				X
Zonnepanelen				X
Oplaadpunt elektrische auto				X
				X
				X
				X
				X
Warmwatervoorziening, te weten				
- CV-installatie	X			
- boiler	X			
- geiser				X
-				X
-				X
-				X
Isolatievoorzieningen (voorzetramen/radiatorfolie etc.), te weten				
-				X
-				X
Tuin - Inrichting				
Tuinaanleg/bestrating				X
Beplanting				X

Lijst van zaken

Blijft
achter

Gaat
mee

Ter
overname

N.v.t.

X

Tuin - Verlichting/installaties

Buitenverlichting

X

Tijd- of schemerschakelaar/bewegingsmelder

X

X

Tuin - Bebouwing

Tuinhuis/buitenberging

X

Kasten/werkbank in tuinhuis/berging

X

(Broei)kas

X

X

X

Tuin - Overig

Overige tuin, te weten

- (sier)hek

X

- vlaggenmast(houder)

X

-

X

-

X

Overig - Contracten

CV: Nee

Boiler: Nee

Zonnepanelen: Nee



Interesse in deze woning?

Neem contact op met ons kantoor.

WM Makelaardij & Taxaties

Hoofdwachtstraat 1 A, 3221 AC Hellevoetsluis

0181-301009 | info@wmmakelaardij.nl

www.wmmakelaardij.nl



**MAKELAARDIJ
& TAXATIES**