



VAN RAVENS
MAKELAARDIJ



"RUIMTE, GEMAK
EN MODERN
WOONCOMFORT IN
ÉÉN COMPLEET
PLAATJE!"



Anna-Hoevestraat 41
BRIELLE



Welkom bij...



Jouw bevlogen NVM-makelaar

Wij van "Van Ravens Makelaardij" zijn net als "Jip de Huismus" gek op huizen!

Wij vliegen dag in dag uit over de daken van Voorne-Putten heen.

Zo hebben we letterlijk en figuurlijk een perfect overzicht van de woningmarkt.

In deze brochure nemen wij je graag mee voor een bezichtiging.

Heb je vragen? Laat het ons dan weten. Ons bevlogen team staat voor je klaar.

Enthousiast geworden over deze woning? Thuis nog even verder kijken? Of misschien deze woning aan familie en vrienden laten zien?

Online kun je nogmaals de woning ervaren door middel van bijvoorbeeld 360 graden foto's, een woningvideo of interactieve plattegronden.

WIJ ZIJN **MAKELAARS** DIE MENSEN **HELPEN**



Kenmerken & specificaties



Woonoppervlakte	145 m ²
Perceeloppervlakte	181 m ²
Inhoud	542 m ³
Bouwjaar	1969
Energie label	C

- ✓ Keuken uit 2020 en badkamer uit 2023.
- ✓ Houten kozijnen in 2025 geschilderd.
- ✓ 15 zonnepanelen.
- ✓ De woonkamer en 2 slaapkamers zijn voorzien van airconditioning.
- ✓ Grotendeels voorzien van elektrische rolluiken (voor én achter).
- ✓ Ruime garage met elektrische sectionaaldeur.
- ✓ Verzorgd aangelegde tuin met overkapping en berging.





Drive-in woning

Ruim wonen met comfort aan de Anna Hoevestraat 41 in Brielle! In de woonwijk Rugge staat deze ruime drive-in woning, perfect voor wie houdt van praktische leefruimte, veel bergruimte en een comfortabele afwerking. Met een praktisch ingedeelde tuinkamer op de begane grond, een ruime garage, drie slaapkamers, meerdere balkons, moderne voorzieningen én maar liefst 15 zonnepanelen, is dit een woning die direct klaarstaat voor nieuwe bewoners. Dankzij de elektrische rolhuizen, zonwering, airconditioning en de nette afwerking ervaar je hier dagelijks optimaal wooncomfort.


De ligging is perfect: op loopafstand van het Ruggeplein, waar je een supermarkt, bloemist en drogist vindt. Vlakbij is het historische centrum van de vestingstad Brielle met gezellige terrassen, winkels en horecagelegenheden. Voor de natuurliefhebber zijn het Brielse Meer, de stranden van Oostvoorne en Rockanje en de plezierhaven van Hellevoetsluis makkelijk per fiets bereikbaar. En of je nu richting Maasvlakte, Europoort of Rotterdam moet – Via de A15 en de nieuwe snelweg A24 (Blankenburgverbinding) sta je binnen 30 autominuten in Rotterdam centrum, maar met de N218 en N57 om de hoek ben je ook zo in Zeeland.





Begane grond

Via de entree met meterkast en trapopgang kom je in de tuinkamer als de ruime, strak afgewerkte garage. De tuinkamer is praktisch ingedeeld en multifunctioneel te gebruiken is. De garage biedt voldoende ruimte voor een auto, heeft een wasmachineaansluiting, elektra, verwarming en een elektrische sectionaaldeur. Zowel de tuinkamer als de garage geven toegang tot de achtertuin, waarbij de deuren zijn voorzien van elektrische rolluiken voor extra comfort en veiligheid.

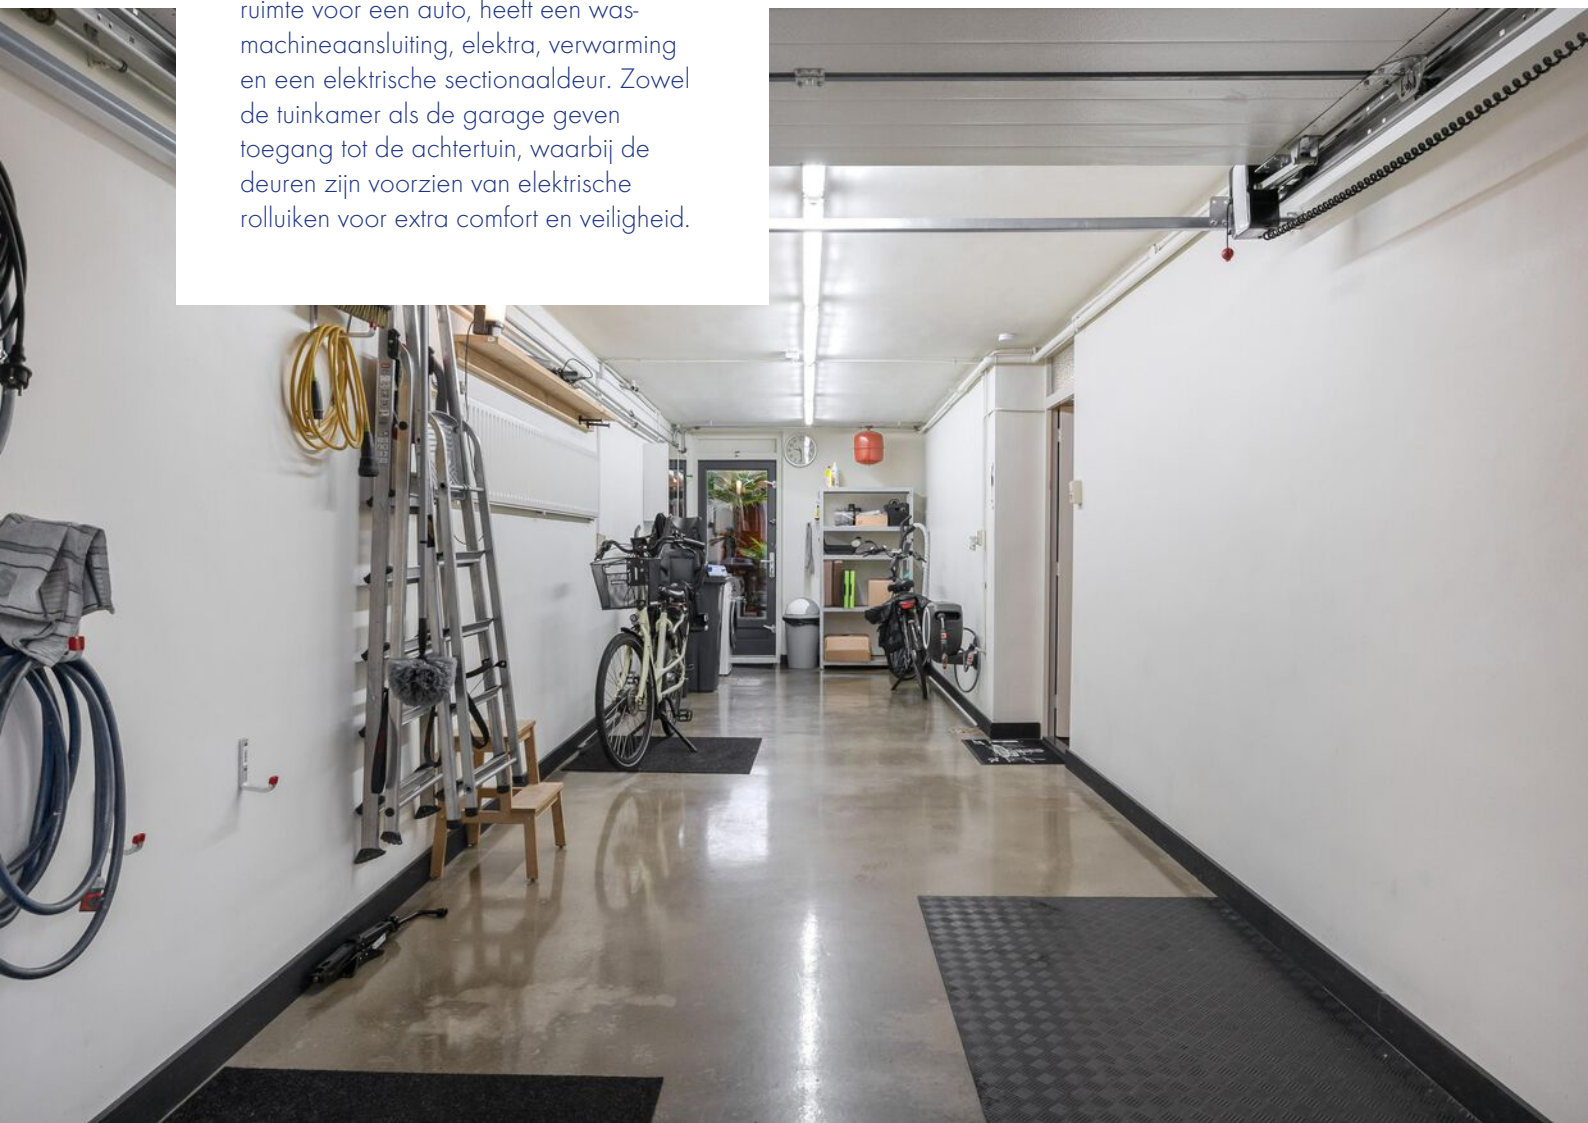

1e verdieping

Via de trap kom je op de overloop, waar je direct de modern afgewerkte toilet-ruimte met vloerverwarming en een ruime voorraadkast vindt. De lichte woonkamer heeft grote raampartijen, airconditioning en biedt toegang tot een balkon op het noordwesten met elektrische zonwering. Aan de achterzijde ligt de nette open keuken, compleet afgewerkt met diverse inbouwapparatuur en een warme houtlook. Vanuit de keuken bereik je het tweede balkon op het zuidoosten met elektrische zonwering en de cv-combiketel (Vaillant 2015). Vanuit de woonkamer leidt een tweede hal naar de trap naar de 2e verdieping, en de hele verdieping is voorzien van een nette laminaatvloer.






2e verdieping


De overloop geeft toegang tot 2 slaapkamers aan de voorzijde, beide uitgerust met airconditioning voor optimaal comfort. De 3e slaapkamer aan de achterzijde van de woning is voorzien van aansluitingen voor wasmachine en droger, de omvormer van de zonnepanelen en geeft toegang tot een 3e balkon op het zuidoosten. Ook bereik je via de overloop de badkamer met een inloopdouche, wastafelmeubel, hangend closet en elektrische vloerverwarming, waardoor deze ruimte zowel stijlvol als comfortabel is. Voor extra gemak en privacy zijn zowel de voor als achterzijde van deze verdieping voorzien van elektrische rolluiken. De gehele verdieping is afgewerkt met een nette



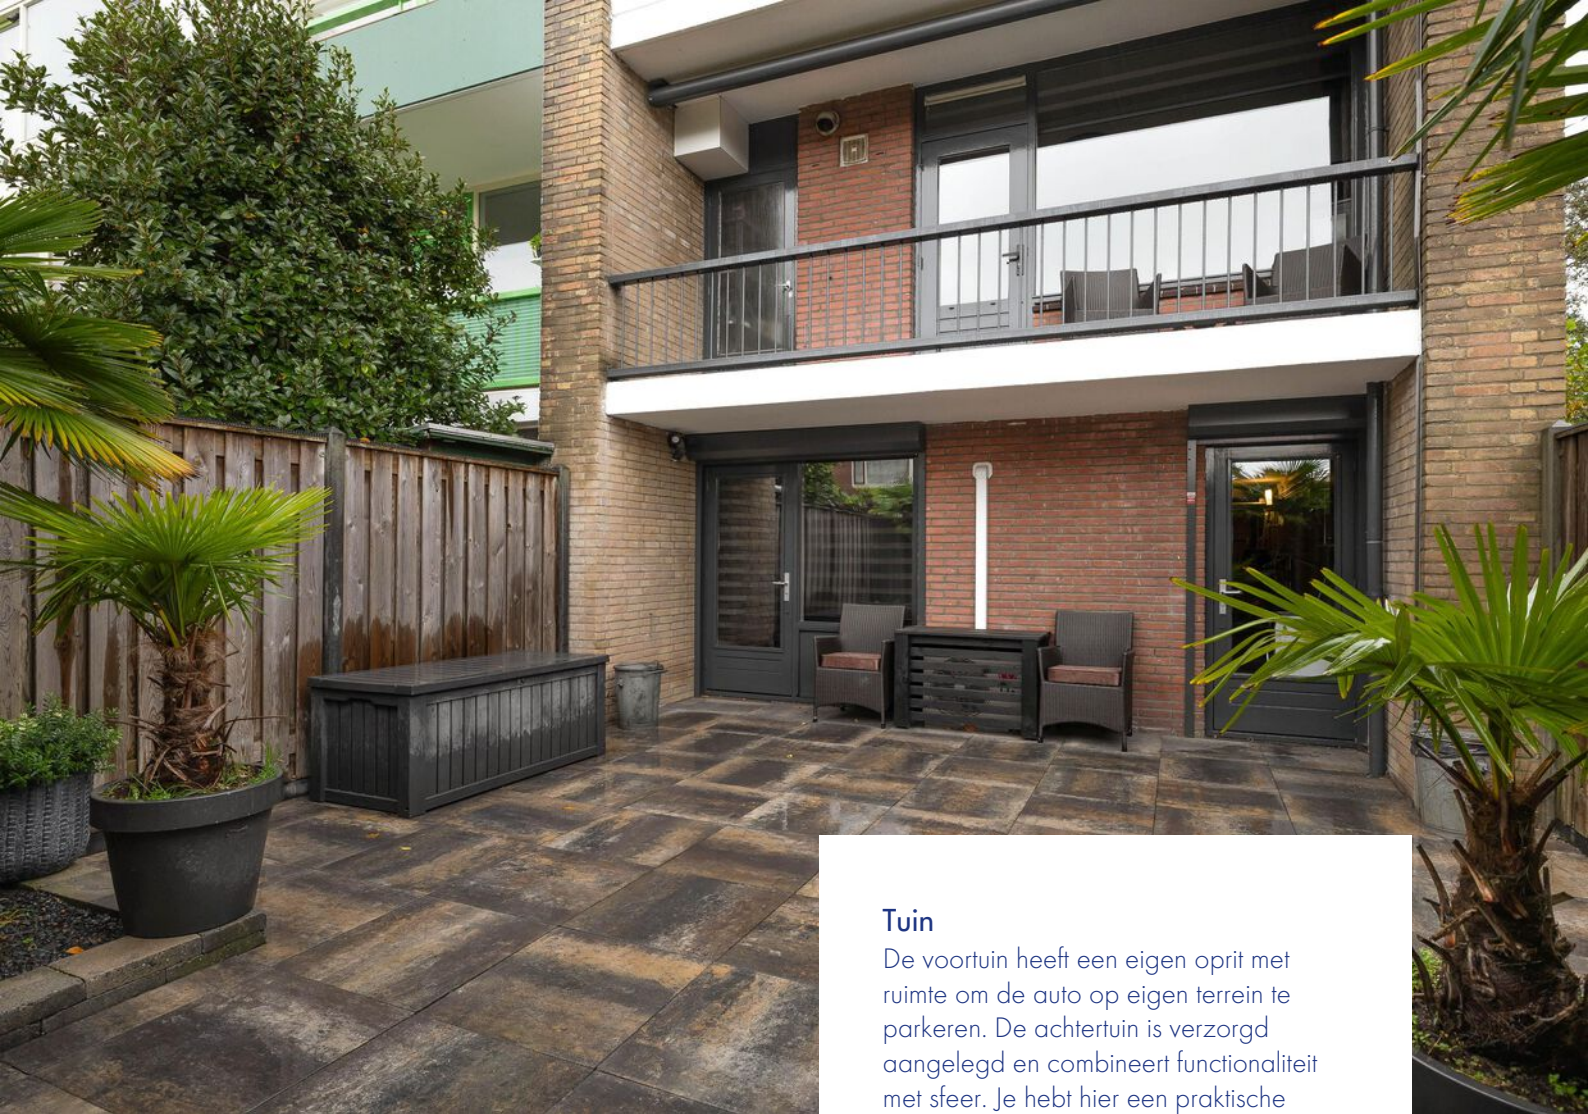


Tuin

De voortuin heeft een eigen oprit met ruimte om de auto op eigen terrein te parkeren. De achtertuin is verzorgd aangelegd en combineert functionaliteit met sfeer. Je hebt hier een praktische achterom en een vrijstaande houten berging, voorzien van elektra en gecombineerd met een overkapping, waar je heerlijk buiten kunt zitten. De tuin is volledig bestraat en omheind met houten schuttingen, wat zorgt voor privacy en een verzorgde uitstraling.

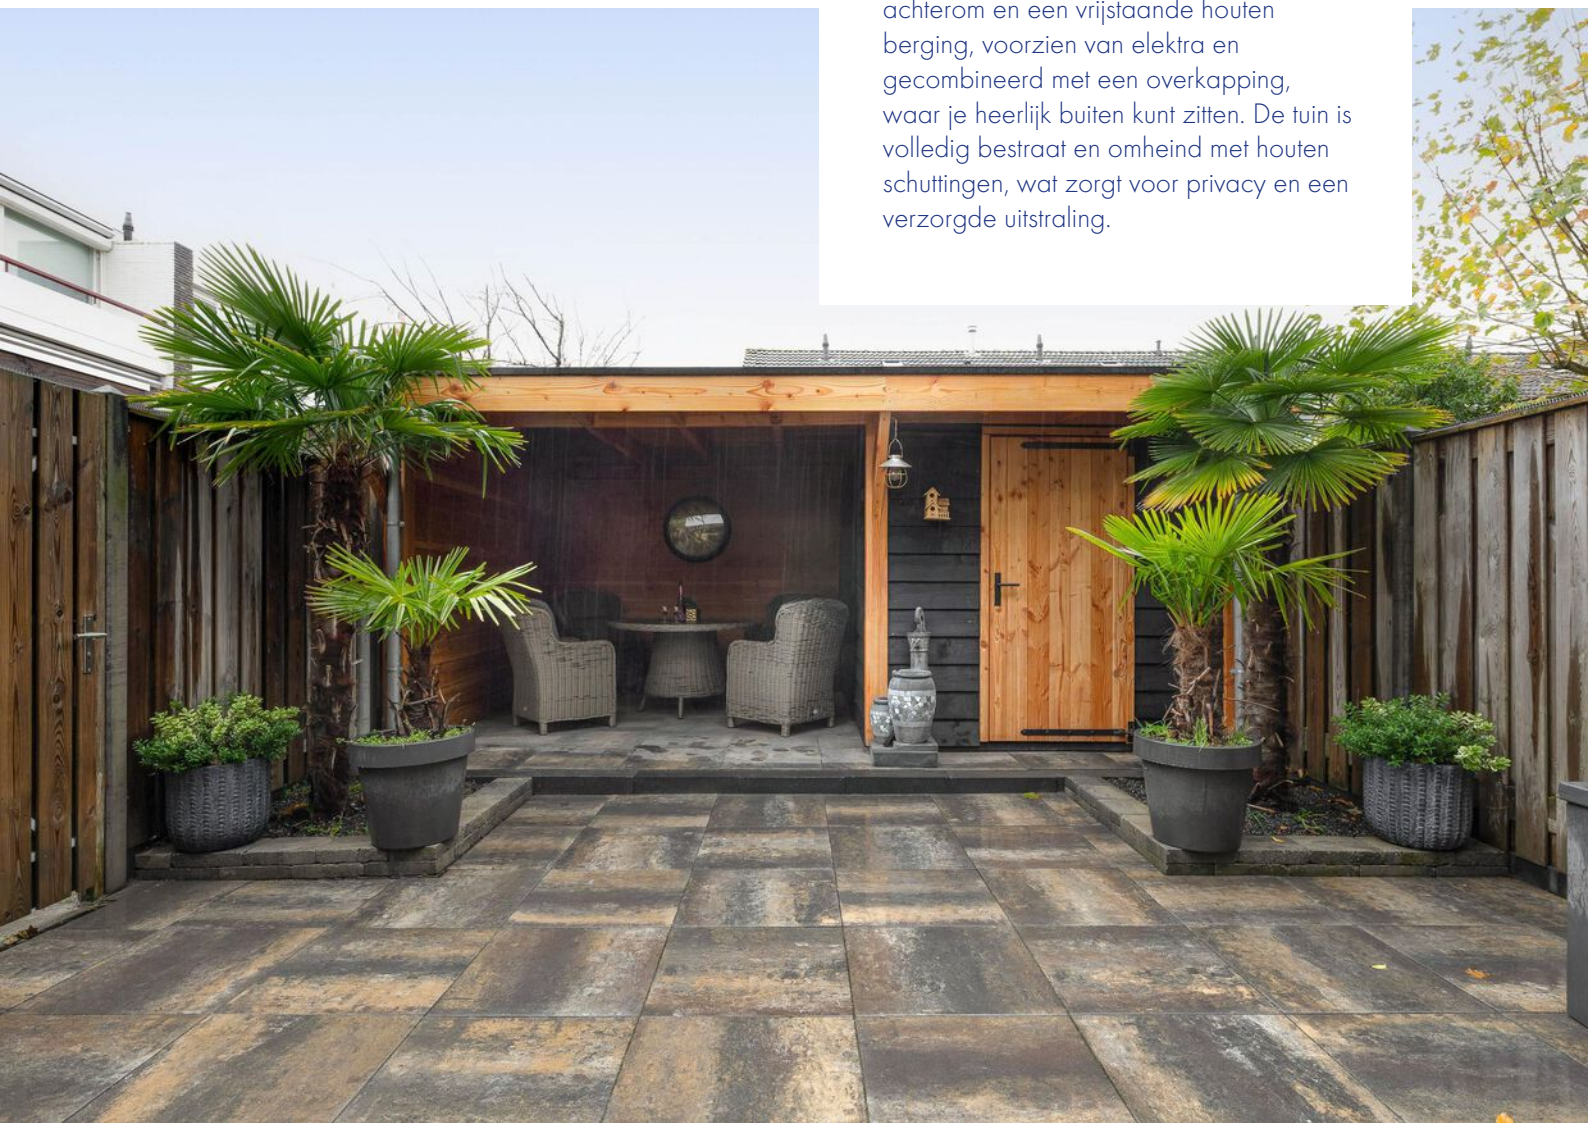

Plattegronden

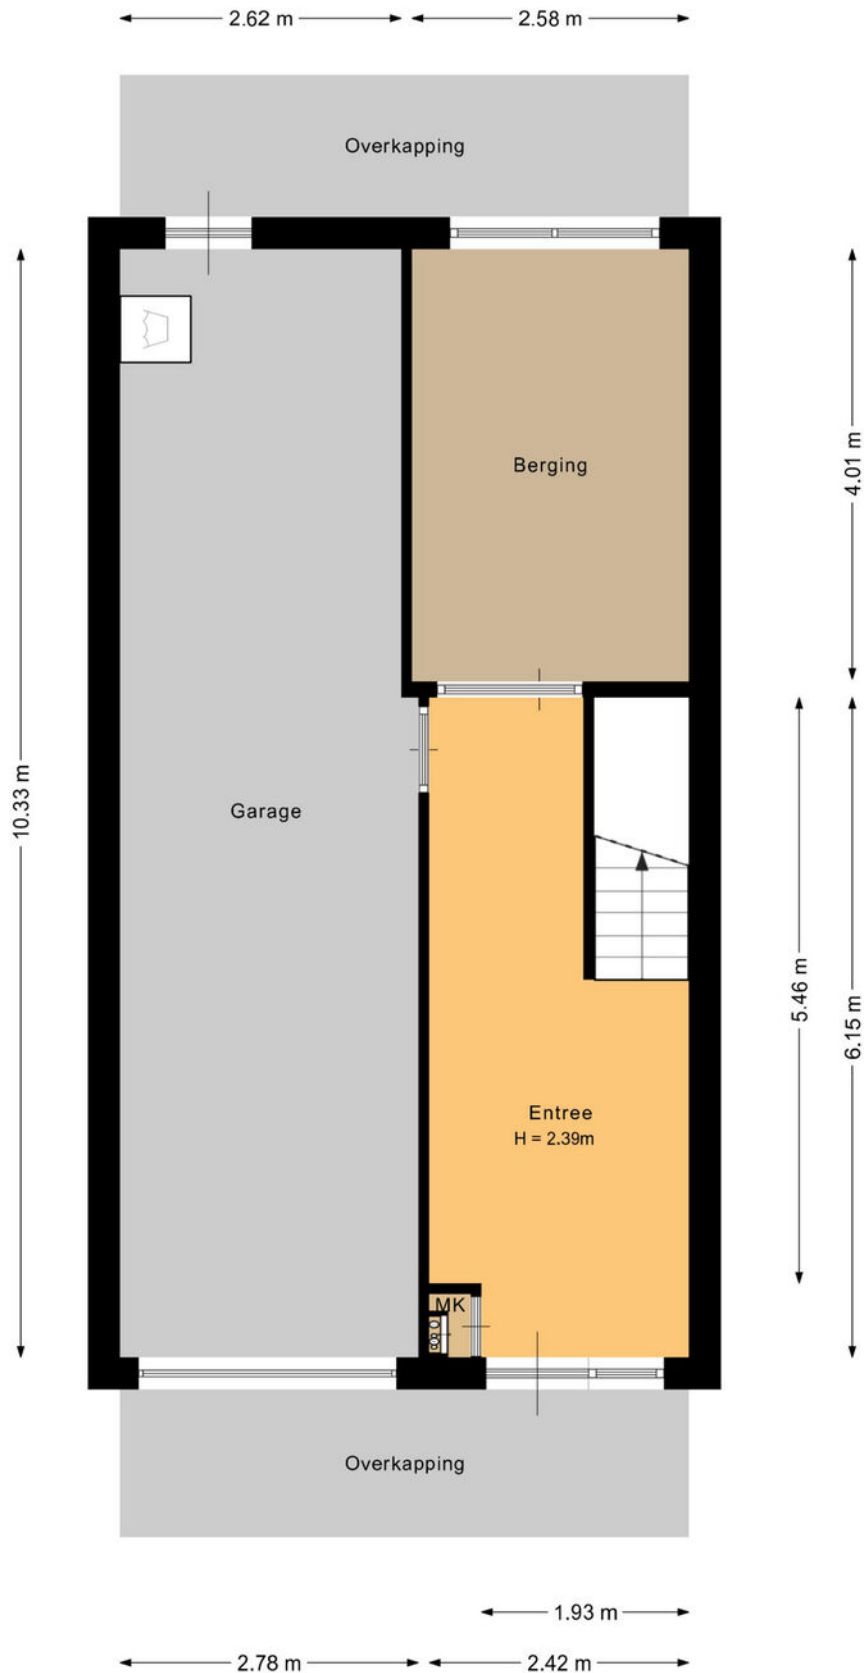


Deze plattegrond is met de meeste zorg samengesteld.
Er kunnen geen rechten aan worden ontleend.

Plattegronden



Deze plattegrond is met de meeste zorg samengesteld.
Er kunnen geen rechten aan worden ontleend.

Plattegronden

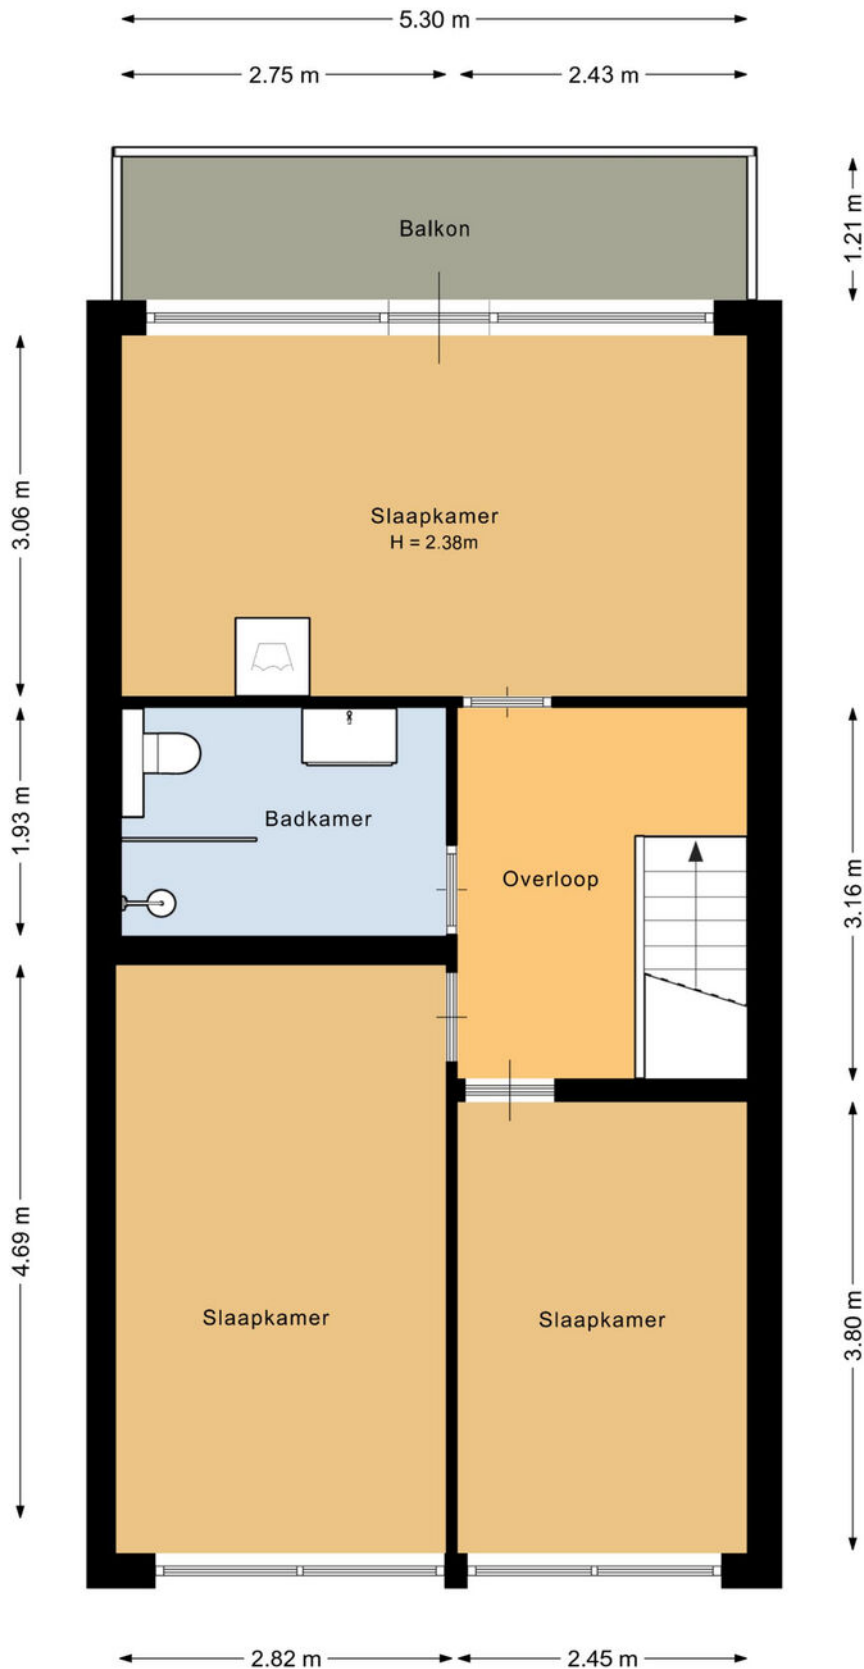

Deze plattegrond is met de meeste zorg samengesteld.
Er kunnen geen rechten aan worden ontleend.

Kadastrale kaart



Kadastrale kaart

Uw referentie: Anna-Noordstraat 41



12345	Deze kaart is noordgericht	Schaal 1: 500	
25	Perceelnummer	Kadastrale gemeente	Brielle
	Huisnummer	Sectie	C
	Vastgestelde kadastrale grens	Perceel	927
	Voorlopige kadastrale grens		
	Administratieve kadastrale grens		
	Bebouwing		
Aan dit uittreksel kunnen geen betrouwbare maten worden ontleend. De Dienst voor het kadaster en de openbare registers behoudt zich de intellectuele eigendomsrechten voor, waaronder het auteursrecht en het databankenrecht.			
Voor een eensluidend uittreksel, geleverd op 17 november 2025 De bewaarder van het kadaster en de openbare registers			






Wat is een kadastrale kaart?

Een kadastrale kaart geeft de ligging van het perceel weer. De kaart toont het perceelnummer, de belangrijkste bebouwing, straatnamen en huisnummers.

De kaart in de brochure is niet op schaal en noordgericht. Aan de kadastrale kaart kun je geen exacte maten ontfen. Het geeft slechts de ligging weer van het perceel ten opzichte van andere percelen.

Locatie op de kaart

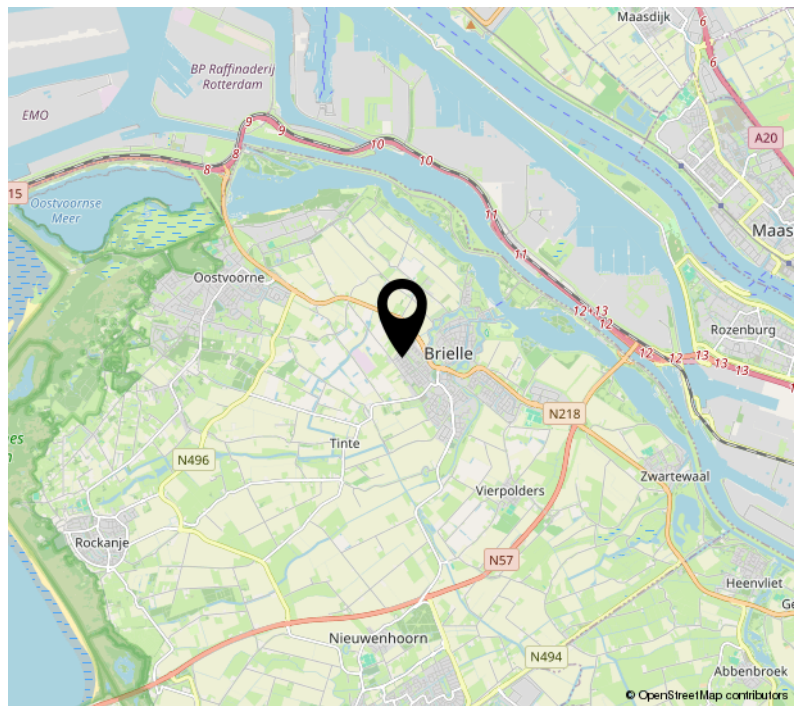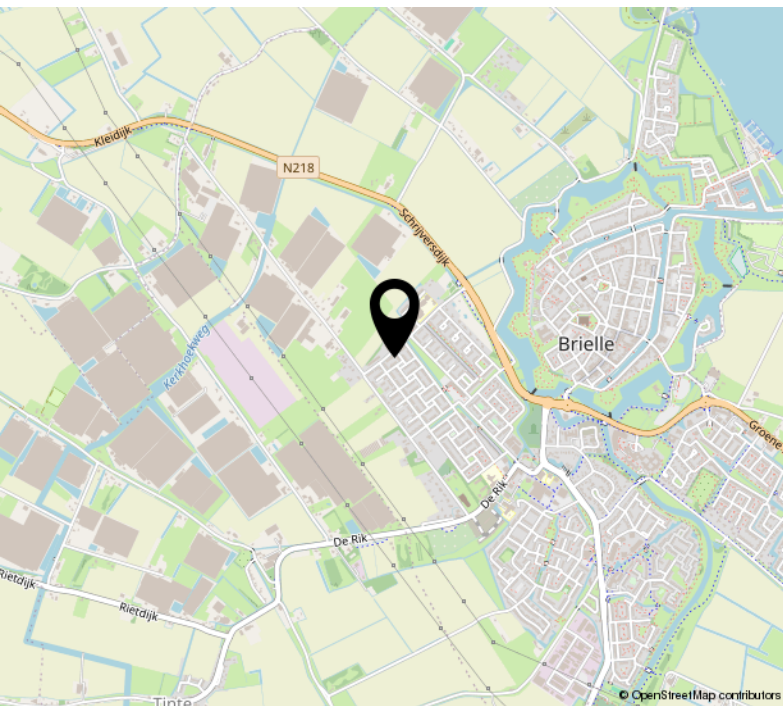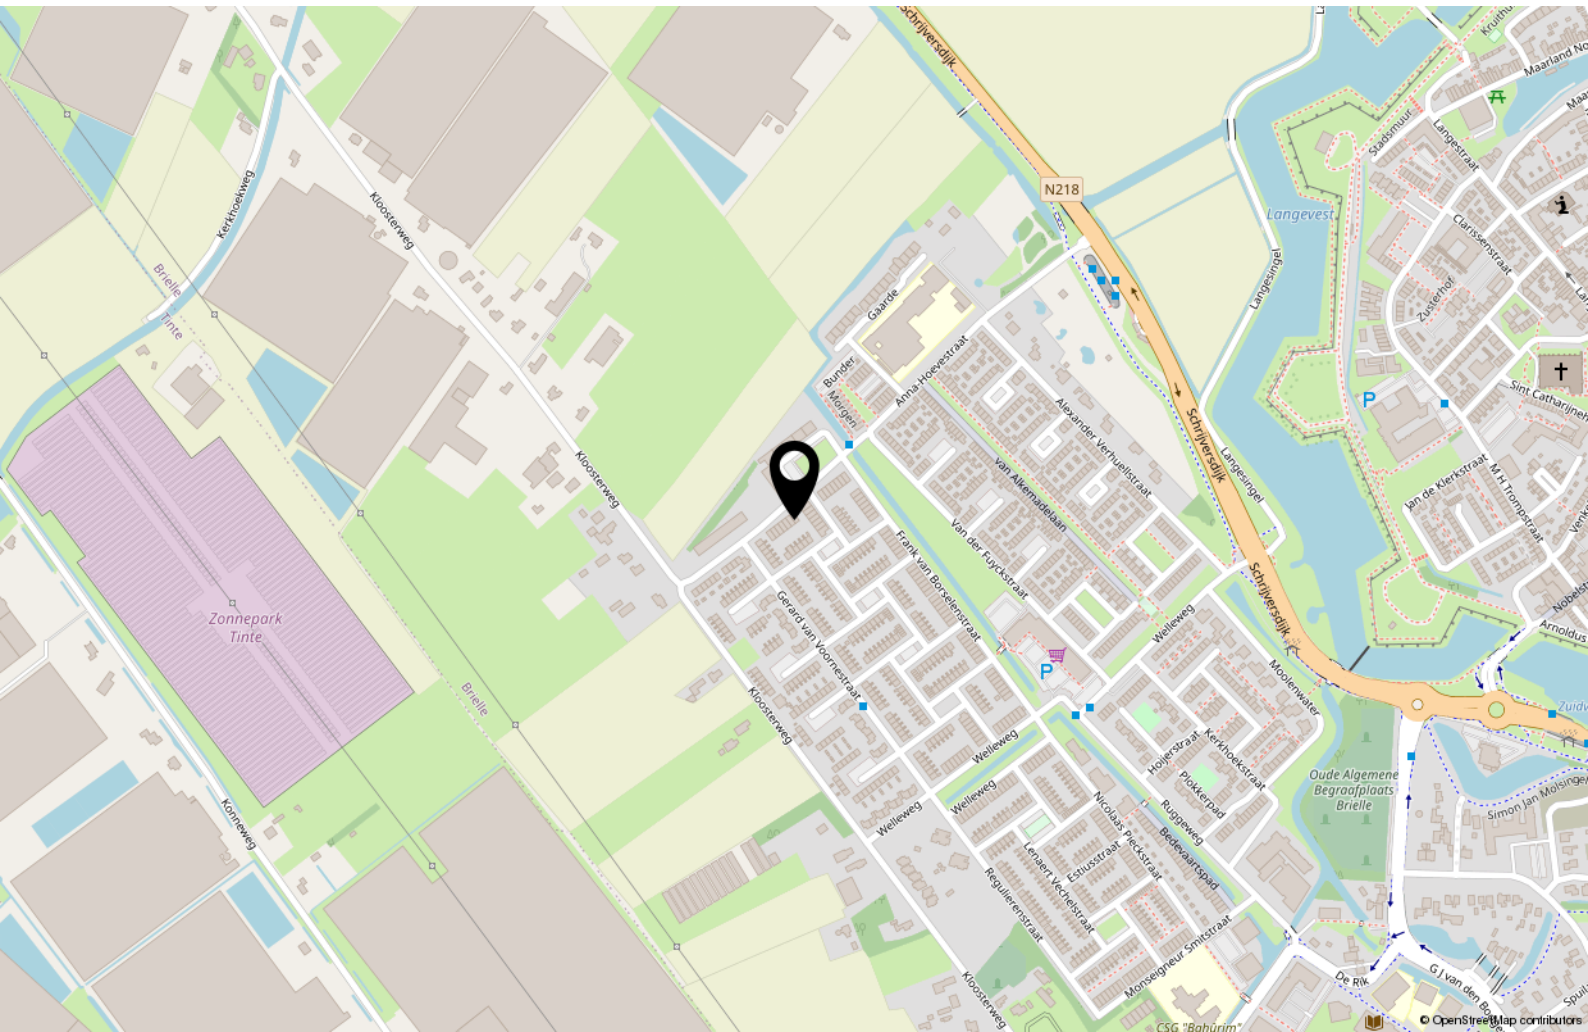

Wonen op Voorne-Putten

Het eiland

Een eiland. Of twee eilanden? Voorne en Putten, gescheiden door de historische scheepvaartroute, de Bernisse. Het eiland is een overgangszone tussen stad, zee en land. Het verbindt het stedelijk gebied van Rotterdam met het landelijke Zeeland. Het is een grens tussen toen en nu, traditie en toekomst met een natuurlijke grens van water. Stap over de grens naar een prachtig gebied van water, natuur, historie en havens waar je je kunt inspannen en ontspannen, opladen en ontladen.

Water

Grens en verbinding naar een eiland met onbegrensde mogelijkheden. Trotseer wind en golven, duik onder, zweef boven en tuur vanaf de mooie stranden en oevers op Voorne-Putten. Vanaf het enige Zuidstrand van Nederland geniet je van de prachtige uitzichten en proef je de zilte zeelucht. De Bernisse, oude scheepvaartroute, scheiding tussen de twee eilanden en verbinding waarmee het zoete water wordt ingelaten. Duik in het Oostvoornse meer en vindt de scheepvaartgeschiedenis van Voorne-Putten of bevaar het slagveld van de Watergeuzen, het Brielse meer.

Natuur

Struinen door bossen en duinen. Oog in oog met een grote grazer of in stilte genieten en turen vanuit de vogelkijkhut, natuurlijk Voorne-Putten. Terwijl je geniet op het strand gaan duizenden dieren hun gang in de Voordelta. De voedselrijkdom maakt het tot een wegrestaurant voor de trekvogels. Op een

klein half uur van Rotterdam loop je in het soortenrijkste duingebied van West-Europa. Door de afwisselingen van droog en nat, hoog en laag, zonnig en schaduwrijk voelen heel veel verschillende planten en dieren zich thuis in de natuur op Voorne-Putten, jij toch ook?

Historie

Ontdek de historie van Voorne-Putten. Ontmoet zeehelden, watergeuzen, koningen en gravinnen. Het eiland van aanvallen & verdedigen, trots en zelfstandig. Op heel Voorne-Putten kom je ze tegen: Tromp, de Ruyter, Jacoba van Beijeren, Willem van Oranje, admiraal Lumey en Jan Blanken. Het eiland vertelt haar verhalen en onthult haar geheimen in de vele musea, kerken en monumenten.

Havens

Voorne-Putten: thuishaven voor zowel de grootste containerschepen als de kleinste plezierboot. Op een steenworp van de wereldhaven Rotterdam meer je aan in de historische jachthavens. Hellevoetsluis, maritieme thuishaven van Tromp, De Ruyter en de zilvervloot van Piet Hein. Koopvaardischepen voeren vanuit Zwartewaal richting de wereldzeeën en de handelshaven Brielle vormde het slagveld van de strijd tussen de Spanjaarden en de Watergeuzen op 1 april 1572. Meer nu aan in één van deze havens en de geschiedenis komt je tegemoet via de vele musea en monumenten.

Bron: www.opvoorneputten.nl



Over ons - Aangenaam

Wij zijn makelaars die mensen helpen

Al bijna **30 jaar** begeleiden we mensen bij één van de belangrijkste stappen in hun leven, het kopen of verkopen van een huis. Een spannende tijd waarin veel komt kijken en daarom nemen wij niet alleen het werk, maar ook je zorgen uit handen.

Wij zijn er voor je!

Onze aanpak is helder: we staan naast je, niet tegenover je. Met een persoonlijke benadering, transparante communicatie en oprechte aandacht zorgen we ervoor dat het proces soepel en prettig verloopt. En omdat verhuizen al druk genoeg is, helpen we je graag een handje met bijvoorbeeld onze **gratis verhuisbus!**

Een vertrouwd gezicht in de regio

Onze roots liggen in Voorne aan Zee. Sinds **2000** is ons kantoor gevestigd in het historische centrum van Brielle. Hier kun je altijd binnenlopen voor een vraag, advies of gewoon een kop koffie. Ons team bestaat uit ervaren professionals met een passie voor de woningmarkt. We kennen de regio én de markt als geen ander en dat merk je. We weten wat een woning écht waard is en hoe je het maximale eruit haalt bij aankoop of verkoop.

Wij regelen alles – van A tot Z

Bij een verhuizing komt veel kijken. Daarom geloven wij in **ontzorgen**. Van de eerste waardebeoordeling tot de overdracht bij de notaris, wij begeleiden je bij elke stap. We zorgen voor professionele foto's, een slimme verkoopstrategie en een sterke online en offline presentatie. Ook als je een woning wil kopen staan we aan je zijde. We zoeken alles voor je uit en onderhandelen voor jou en zorgen ervoor dat je de juiste keuzes kan maken.

Maar we doen méér, wij zijn ook gespecialiseerd in:

- ✓ Taxaties – Voor woningen én bedrijfsmatig vastgoed. Gevalideerde rapporten voor o.a. hypotheekaanvragen, herfinanciering of zakelijke doeleinden.
- ✓ Nieuwbouw – Van projectontwikkeling tot verkoopstrategie: wij begeleiden kopers én ontwikkelaars.
- ✓ Bedrijfsmatig vastgoed – Aan- en verkoop of verhuur van bedrijfspanden.
- ✓ Verhuur – Van het vinden van de juiste huurder tot een vlekkeloos verhuurproces, zowel particulier als zakelijk.

Deskundig en altijd in ontwikkeling

Daarnaast blijven we als **NVM**-makelaar ons continu ontwikkelen en bijscholen, zodat we altijd op de hoogte zijn van de laatste regelgeving en trends. Zo weet je zeker dat je een deskundige en betrouwbare makelaar aan je zijde hebt.

Vernieuwend en betrokken

Wat ons onderscheidt? Onze mix van persoonlijke aandacht en innovatie. We werken met de nieuwste digitale tools, slimme marketingstrategieën en een frisse kijk op makelaardij. Tegelijk blijven we **toegankelijk, eerlijk en no-nonsense**. Niet voor niets waarderen onze klanten ons met een **9,7** gemiddeld!

Klaar voor de volgende stap?

Loop gerust binnen bij ons kantoor in Brielle of neem contact met ons op.

Wij helpen je graag op weg!

Dick van Ravens

NVM Register-Makelaar &
Register-Taxateur



Roland van Ravens

NVM Register-Makelaar



Ciska Langendoen

Office Manager



Féline Westerwaal-Mol

Binnendienst Medewerker



9,7

Verkoopgemiddelde op Funda



VAN RAVENS
MAKELAARDIJ



GRATIS
VERHUIS
BUS



HUIS VERKOPEN? KIES VOOR VAN RAVENS!

Service hoort bij Van Ravens Makelaardij en daarom gaat onze dienstverlening als makelaar nog een stapje verder met onze gratis verhuisbus! Hiermee ontzorgen we je graag nog meer met je verhuizing naar je nieuwe woning.

Dus heb je verhuisplannen? Laat ons dan de verkoop begeleiden. We zorgen dat je huis op een professionele wijze wordt verkocht. Daarnaast ben je met een klanttevredenheid van 9,3 op funda én een voordelig tarief verzekerd van kwaliteit en de beste service.

Neem contact op voor een gratis waardebeoordeling van je woning. Dat doen we zonder verplichtingen. Of kom even langs op de Turfkade in Brielle, we vertellen je graag alle mogelijkheden.

Makelaardij Van Ravens B.V. • Turfkade 12-13 • 3231 AR Brielle
0181 487120 • vanravens.nl • info@vanravens.nl



funda



Haal het beste advies in huis

Bij het aankopen van je (eerste) woning komt er veel op je af. Wij begrijpen dat het lastig kan zijn het overzicht te houden. **Huis & Hypotheek** begeleidt je bij de aankoop van je huis, beantwoordt al je vragen en helpt je bij het vinden van de juiste hypotheek. En dat gaat verder dan alleen kijken bij welke aanbieder je het meeste kan lenen. We kijken welke hypotheek bij jouw woonwensen en in komen past, welke voorwaarden voor jou het meest gunstig zijn en of de hypotheek financieel haalbaar is én blijft.

Onafhankelijk advies

Bij **Huis & Hypotheek** staan de onafhankelijk financieel adviseurs klaar om jou te adviseren. Dat betekent dat we hypotheek, verzekeringen en andere financiële producten van vrijwel elke aanbieder voor je kunnen vergelijken. Zo zorgen we dat alles goed geregeld is, maar ook dat je niet teveel betaalt. Op die manier houden we je vaste lasten verantwoord en betaalbaar, elke maand opnieuw.



Duurzaamheid

Tijdens het oriëntatiegesprek bespreken we ook graag de mogelijkheden voor verduurzaming van jullie woning.

Wil je weten wat we precies
voor je kunnen doen?

Maak dan een vrijblijvend en kosteloos
kennismakingsgesprek en we zetten graag jouw
financiële plaatje op een rij.



HUIS & HYPOTHEEK

Turfkade 12
3231AR Brielle

010-251 90 33

rotterdam-capelle@huis-hypotheek.nl

Extra informatie

Deze woning bezichtigen?

Je bent geïnteresseerd en wil deze woning (nogmaals) bezichtigen. Neem dan contact op met van Ravens Makelaardij voor het maken van een afspraak voor een bezichtiging. Zo kun je, zonder verdere verplichtingen, kennismaken met de woning. Tijdens deze bezichtiging zullen wij je zoveel mogelijk informatie geven over de woning en de omgeving, zodat je een goede beslissing kunt nemen.

Na de bezichtiging

Nadat je de woning hebt bekeken, weet je of deze woning is wat je zoekt. Laat je ons in ieder geval even weten wat je van de woning vond? Dan kunnen we de verkoper van de woning op de hoogte brengen van jouw reactie. Heb je interesse in de woning, dan wil je wellicht de woning voor een tweede keer bekijken of misschien heb je nog wat vragen over de woning. Neem dan gerust contact met ons op voor overleg.

Interesse in deze woning?

Schakel direct jouw eigen NVM-aankoopmakelaar in. Jouw NVM-aankoopmakelaar komt op voor jouw belang en bespaart je tijd, geld en zorgen. Adressen van collega NVM-aankoopmakelaars - Voorne Putten en Goeree Overflakkee - vindt je op www.nvmzhz.nl en op www.funda.nl.

Je wil een bod uitbrengen

Je hebt interesse in de woning en wilt een bod uitbrengen. Als je een aankoopmakelaar hebt ingeschakeld zal hij dit voor je doen. Neem anders contact met ons op om te vernemen of er momenteel geen optie op de woning rust. Zo niet, dan ontvangen wij graag jouw bod. Je kunt jouw bod telefonisch of online via je Move dossier uitbrengen. Wanneer jouw bod is geaccepteerd door de verkoper van de woning dan zal van Ravens Makelaardij het koopcontract opmaken en voorbereidingen treffen voor de overdracht bij de notaris.

Rechtsgeldige koopovereenkomst pas ná ondertekening

Een mondelinge overeenstemming tussen de particuliere verkoper en de particuliere koper is niet rechtsgeldig. Met andere woorden: er is geen koop. Er is pas sprake van een rechtsgeldige koop als de particuliere verkoper en de particuliere koper de koopovereenkomst hebben ondertekend. Dit vloeit voort uit artikel 7:2 Burgerlijk Wetboek. Een bevestiging van de mondelinge overeenstemming per e-mail of een toegestuurd concept van de koopovereenkomst wordt overigens niet gezien als een 'ondertekende koopovereenkomst'.

Aandachtspunten

Van Ravens Makelaardij behartigt de belangen van de verkopende partij, neem jouw eigen NVM aankoopmakelaar mee.

De hypotheek

Als NVM makelaar kunnen wij u doorverwijzen naar een betrouwbare tussenpersoon zoals Huis & Hypotheek in Brielle. Huis & Hypotheek is een volkomen onafhankelijk tussenpersoon voor vrijwel alle banken en verzekeraars. Een gratis kennismakingsgesprek plan je makkelijk in op: <https://www.huis-hypotheek.nl/vestigingen/brielle/> voor persoonlijk en onafhankelijk financieel (hypotheek)advies.

Disclaimer

Deze informatie is door Van Ravens Makelaardij met de nodige zorgvuldigheid samengesteld. De informatie is echter van algemene aard en niet meer dan een uitnodiging om in onderhandeling te treden. Onzerzijds wordt echter geen enkele aansprakelijkheid aanvaard voor enige onvolledigheid, onjuistheid of anderszins, dan wel de gevolgen daarvan. Alle opgegeven maten en oppervlakten zijn indicatief. Van toepassing zijn de NVM voorwaarden.



VAN RAVENS
MAKELAARDIJ



Enthousiast over deze woning?
Neem dan contact met ons op!

Wij zijn er voor je!

Roland
van Ravens



0181 487 120
vanravens.nl
info@vanravens.nl

Makelaardij Van Ravens B.V.
Turfkade 12-13
3231 AR Brielle