



Generaal Bothastraat 17

Eindhoven

Vraagprijs € 395.000,- k.k.

Kenmerken

Soort woning	eengezinswoning
Bouwjaar	1961
Woonoppervlakte	110 m²
Perceeloppervlakte	184 m²
Aantal slaapkamers	5
Energie label	D



In een rustige en groene woonomgeving in Eindhoven, staat deze fijne tussenwoning uit 1961. De woning is in de basis netjes onderhouden maar gedateerd, wat volop mogelijkheden biedt om het geheel naar eigen smaak te moderniseren. Met een lichte doorzonwoonkamer, dichte keuken, vier slaapkamers, een diepe achtertuin en energielabel D biedt dit huis een solide basis voor wie graag zijn eigen woonwensen realiseert.



Omschrijving

Highlights

- Fijne ligging
- Ruime doorzonwoonkamer en diepe achtertuin
- Vier slaapkamers + extra kamer op zolder
- Energielabel D
- Veel potentie om volledig naar eigen smaak te moderniseren

Omgeving

De Generaal Bothastraat ligt in een rustige en groene woonwijk in Tongelre, op korte afstand van het centrum van Eindhoven. De straat heeft een vriendelijke, dorpsachtige sfeer met rijwoningen, voortuinen en weinig verkeer. In de nabije omgeving vind je supermarkten, basisscholen, openbaar vervoer en winkelcentrum 't Karregat. Groen en recreatie zijn volop aanwezig, met het Wasven, parkjes en wandelroutes in de buurt. De bereikbaarheid is uitstekend: binnen 10 minuten fietsen sta je in het centrum en de uitvalswegen A2, A67 en A270 zijn snel te bereiken.

Begane grond

Woonkamer

Bij binnenkomst valt de fijne lichtinval direct op. De doorzonkamer strekt zich uit over de volledige lengte van de woning, met aan de voorzijde een knus zitgedeelte en aan de tuinzijde ruimte voor een royale eettafel. De grote ramen aan beide kanten zorgen voor een open en vriendelijke sfeer. De vloer en afwerking zijn eenvoudig, maar bieden een mooie kans voor wie een frisse basis wil creëren. Het zicht op de achtertuin en de schuifpui maakt dit een prettige plek om dagelijks te verblijven.



Keuken

De dichte keuken bevindt zich aan de achterzijde en biedt toegang tot de tuin. De huidige keukenopstelling is eenvoudig maar de ruimte zelf is praktisch ingedeeld en biedt tal van mogelijkheden voor een moderne keuken met voldoende werk- en kastruimte. Een gezellig doorkijkje naar de eetkamer maakt dat beide ruimtes toch prettig met elkaar verbonden zijn.











Eerste verdieping

Slaapkamers

Op de eerste verdieping zijn drie slaapkamers te vinden, elk met een prettig formaat. De grootste slaapkamer ligt aan de achterzijde en beschikt over een deur naar het balkon, waardoor je hier van extra daglicht en een fijn uitzicht geniet. De overige twee kamers zijn ideaal als kinderkamer, werkruimte of logeerkamer. Inbouwkasten zorgen voor praktische bergruimte.

Badkamer

De badkamer is voorzien van een ligbad, toilet en wastafel. De betegeling en inrichting zijn karakteristiek voor de bouwperiode en vragen om modernisering. Met de huidige ruimte is hier eenvoudig een frisse, eigentijdse badkamer te realiseren.











Tweede verdieping

De vaste trap brengt je naar de tweede verdieping, waar nog twee extra kamers zijn. Eén kamer is ingericht als slaapkamer, de andere ruimte kan goed dienen als hobbykamer, werkruimte of extra opslag.

Dankzij de dakramen komt er verrassend veel licht binnen. De overloop biedt eveneens bergruimte en plek voor bijvoorbeeld wasapparatuur of een extra kast.





Tuin

De diepe achtertuin is groen, sfeervol en biedt veel privacy dankzij de volwassen beplanting. Met een terras direct achter de woning en een lange tuin richting de berging is dit een fijne plek voor tuinliefhebbers of gezinnen die graag buiten leven.

Achterin staat een stenen berging, ideaal voor fietsen en gereedschap. De tuin is onderhoudsvriendelijk in te richten en biedt volop mogelijkheden voor wie graag zijn eigen buitenruimte vormgeeft.










Begane grond

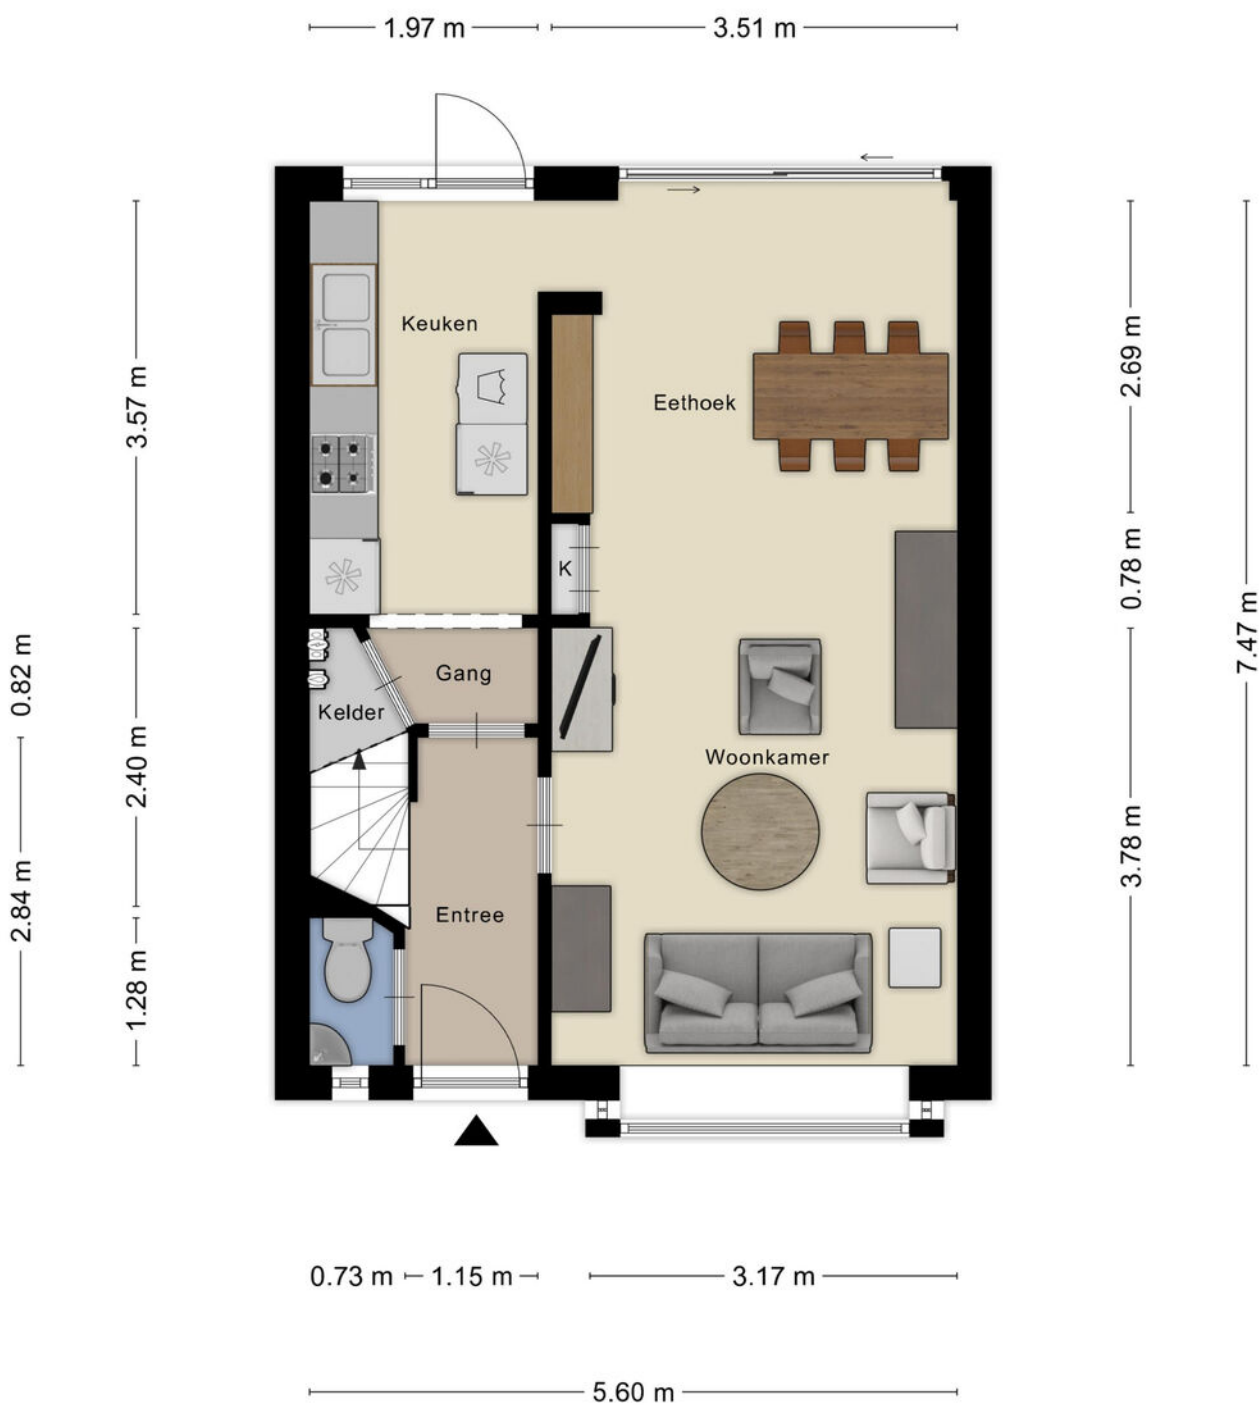


Aan de plattegronden kunnen geen rechten worden ontleend
© Zibber www.zibber.nl

Eerste verdieping




Aan de plattegronden kunnen geen rechten worden ontleend
© Zibber www.zibber.nl

Tweede verdieping

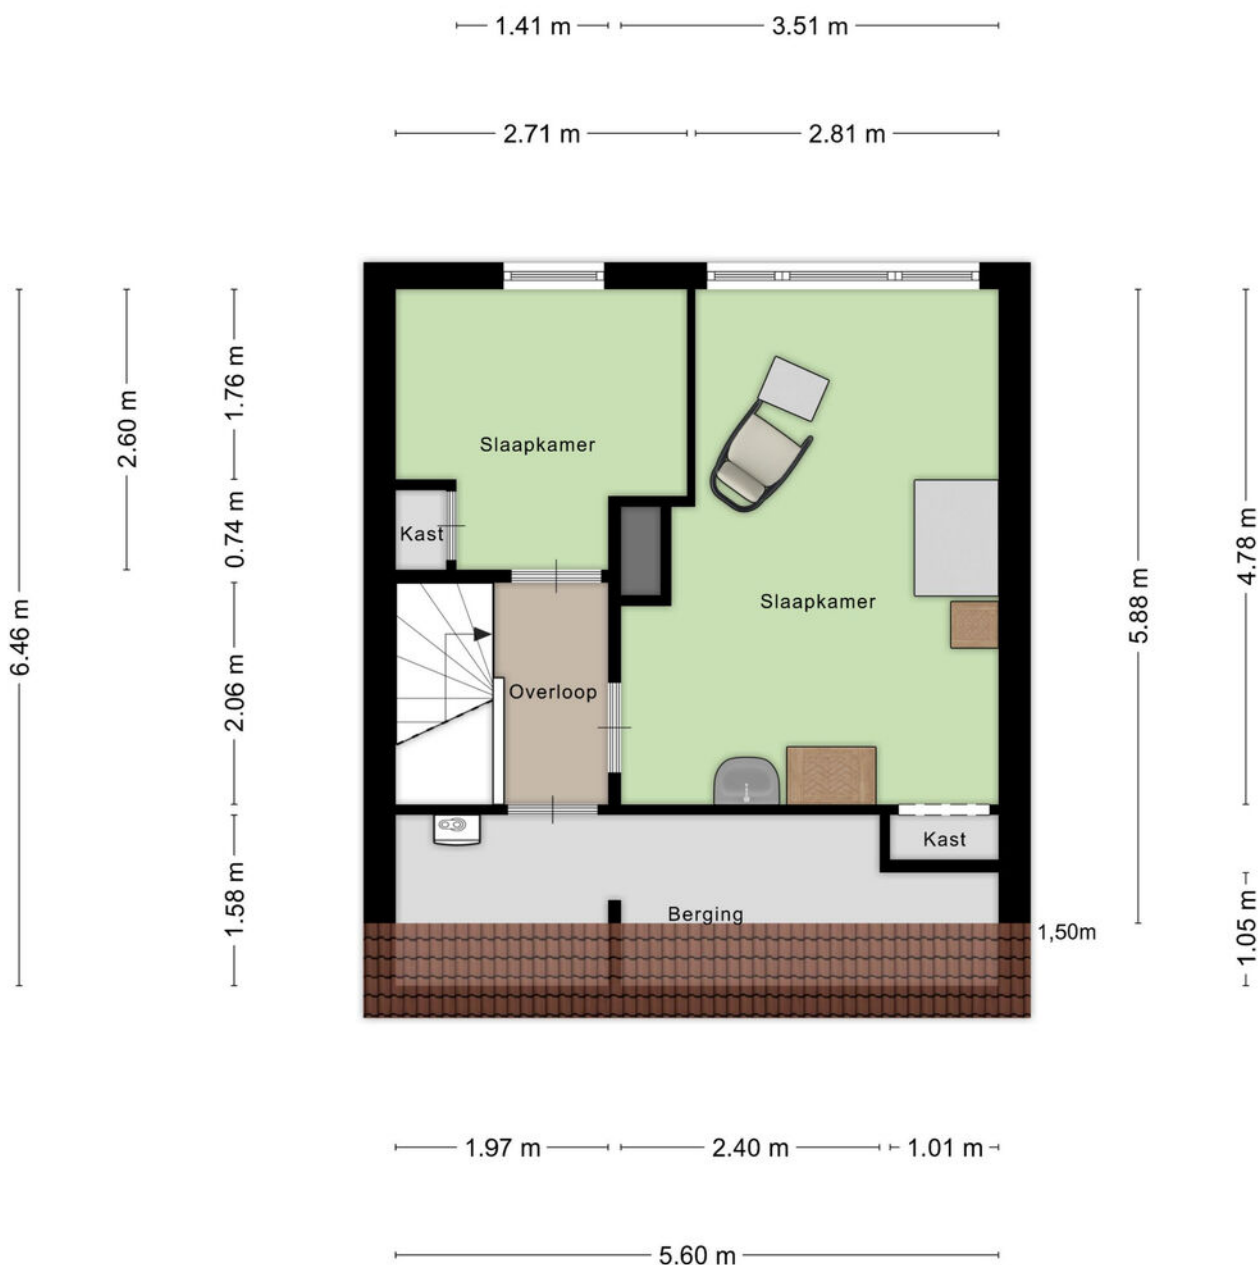

Aan de plattegronden kunnen geen rechten worden ontleend
© Zibber www.zibber.nl

Berging

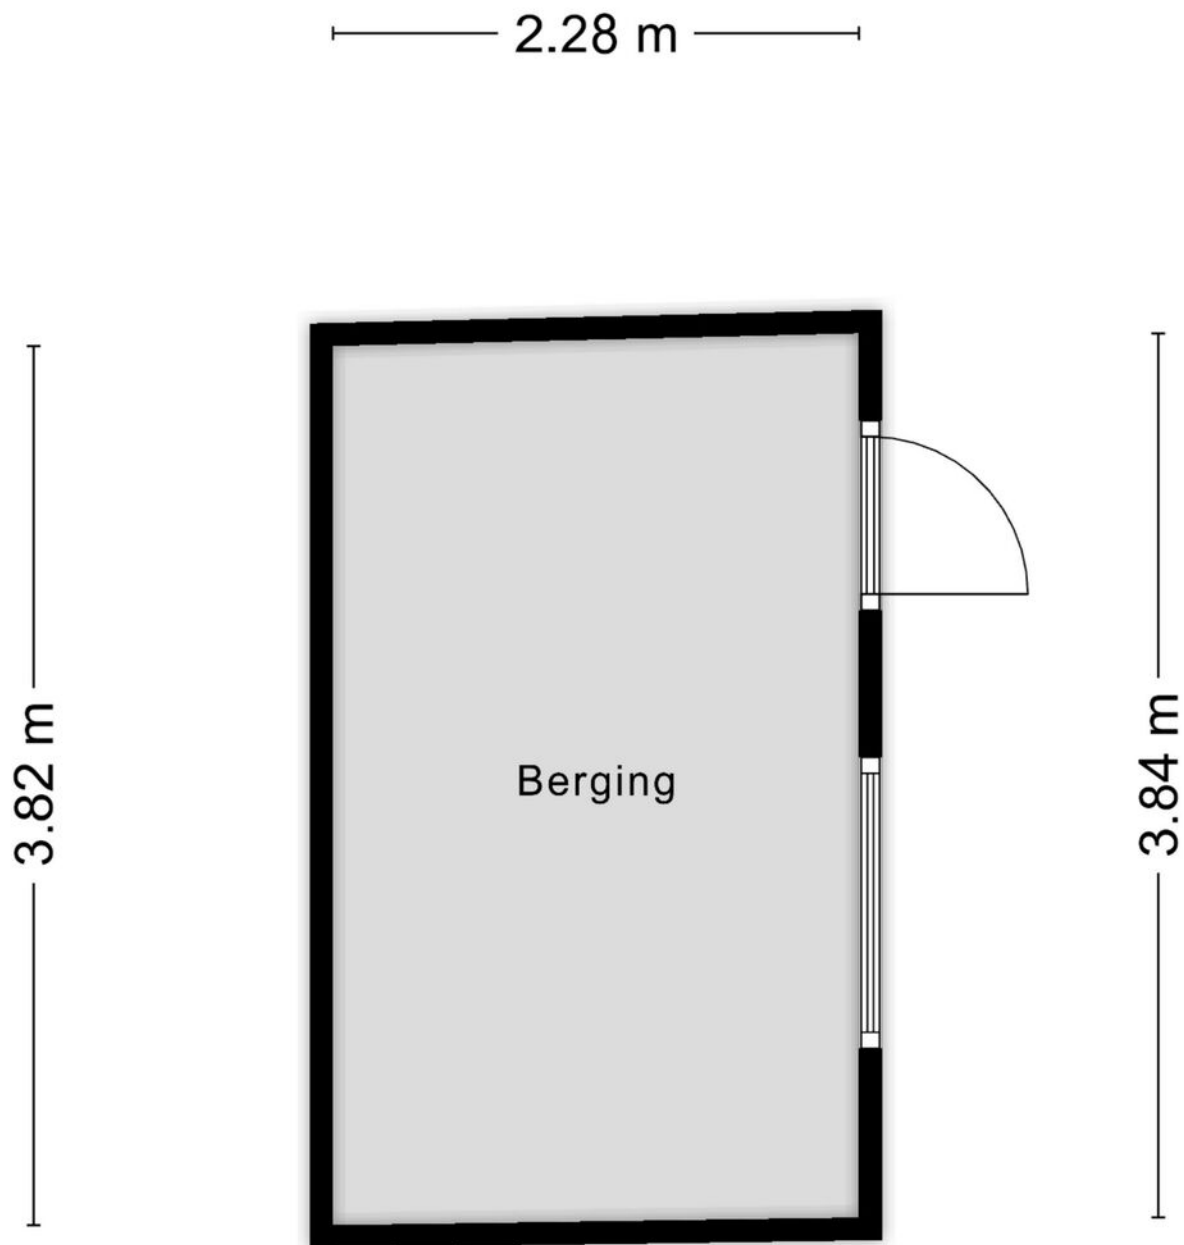

Aan de plattegronden kunnen geen rechten worden ontleend
© Zibber www.zibber.nl

Kadaster kaart

Kadastrale kaart

Uw referentie: ---



12345
25

Deze kaart is noordgericht

Perceelnummer

Huisnummer

Vastgestelde kadastrale grens

Voorlopige kadastrale grens

Administratieve kadastrale grens

Bebouwing

Schaal 1: 500

Kadastrale gemeente Tongelre

Sectie E


Perceel 1490

kadaster

Voor een eensluitend uittreksel, geleverd op 19 september 2025
De bewaarder van het kadaster en de openbare registers

Aan dit uittreksel kunnen geen betrouwbare maten worden ontleend.
De Dienst voor het kadaster en de openbare registers behoudt zich de intellectuele
eigendomsrechten voor, waaronder het auteursrecht en het databankenrecht.

Locatie op kaart

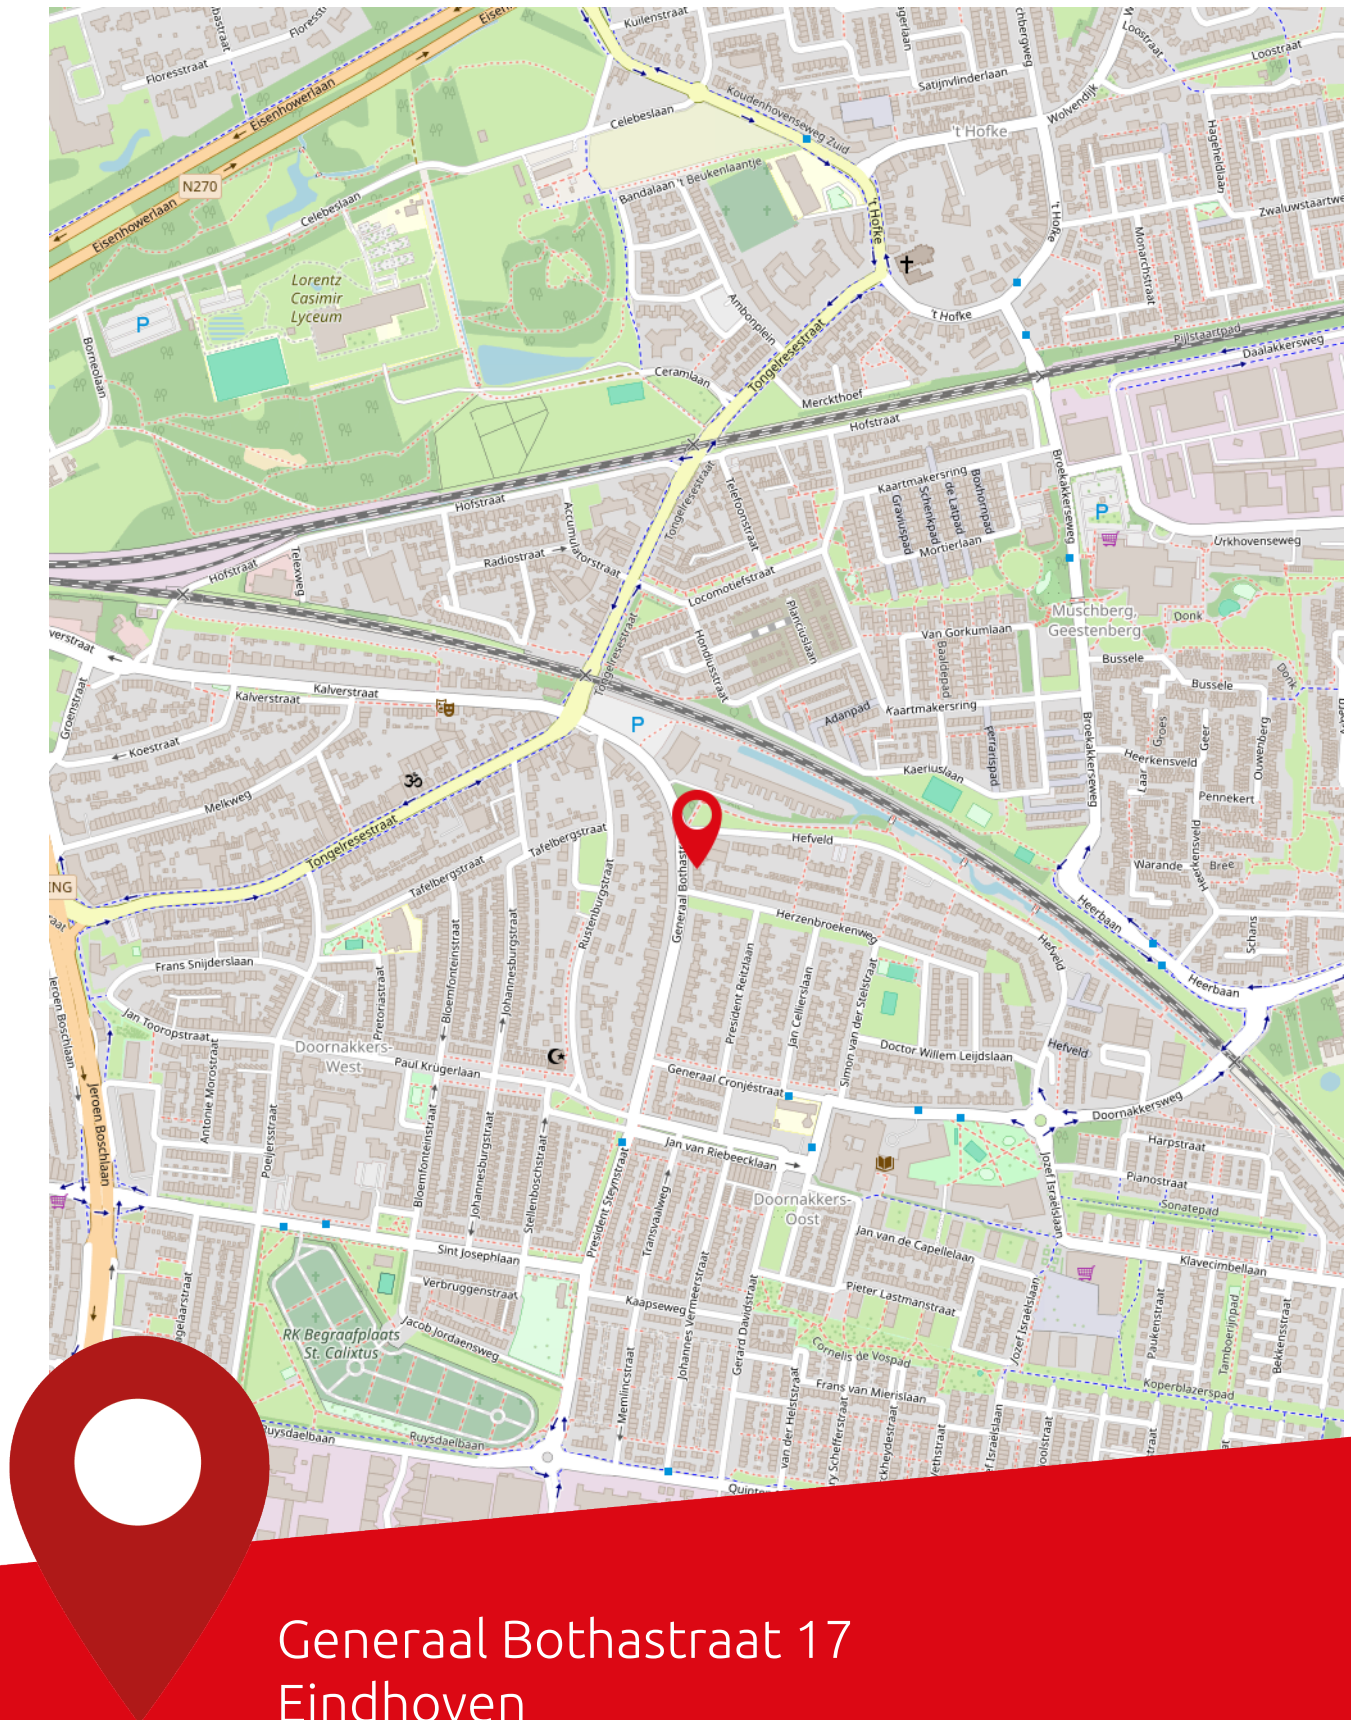

Lijst van zaken



Persoonlijke gegevens

Adres te verkopen woning:

Generaal Bothastraat 17, 5642 NJ Eindhoven

Datum:

27-11-2025

Voor de onderstaande zaken -ongeacht of ze roerend dan wel onroerend zijn- geldt dat ze soms wel en soms niet in de woning achterblijven. De lijst is bedoeld om duidelijkheid te scheppen om discussies achteraf te voorkomen.

	Blijft achter	Gaat mee	Kan worden overgenomen	N.v.t.
Woning				
<i>Interieur</i>				
Verlichting, te weten:				
– Inbouwspots/dimmers	☒	☐	☐	☐
– Opbouwspots/armaturen/lampen/dimmers	☒	☐	☐	☐
– Losse (hang)lampen	☒	☐	☐	☐
–	☐	☐	☐	☒
–	☐	☐	☐	☒
(Losse) kasten, legplanken, te weten:				
–	☐	☐	☐	☒
–	☐	☐	☐	☒
Raamdecoratie/zonwering binnen, te weten:				
– Gordijnrails	☒	☐	☐	☐
– Gordijnen	☒	☐	☐	☐
– Overgordijnen	☒	☐	☐	☐
– Vitrages	☒	☐	☐	☐
– Rolgordijnen	☐	☐	☐	☒
– Lamellen	☒	☐	☐	☐
– Jaloezieën	☐	☐	☐	☒
– (Losse) horren/rolhorren	☐	☐	☐	☒
–	☐	☐	☐	☒
–	☐	☐	☐	☒
Vloerdecoratie, te weten:				
– Vloerbedekking	☒	☐	☐	☐
– Parketvloer	☐	☐	☐	☒
– Houten vloer(delen)	☐	☐	☐	☒
– Laminaat	☐	☐	☐	☒
– Plavuizen	☒	☐	☐	☐
–	☐	☐	☐	☒
–	☐	☐	☐	☒
(Voorzet) openhaard met toebehoren	☐	☐	☐	☒
Allesbrander	☐	☐	☐	☒
Houtkachel	☐	☐	☐	☒
(Gas)kachels	☐	☐	☐	☒

Lijst van zaken



	Blijft achter	Gaat mee	Kan worden overgenomen	N.v.t.
Designradiator(en)	☐	☐	☐	☒
Radiatorafwerking	☐	☐	☐	☒
Overige, te weten:				
– Spiegelwanden	☒	☐	☐	☐
– Schilderij ophangstelsysteem	☐	☐	☐	☒
–	☐	☐	☐	☒
–	☐	☐	☐	☒
–	☐	☐	☐	☒
–	☐	☐	☐	☒
Keuken				
Keukenblok (met bovenkasten)	☒	☐	☐	☐
Keuken (inbouw)apparatuur, te weten:				
– Kookplaat	☒	☐	☐	☐
– (Gas) fornuis	☒	☐	☐	☐
– Afzuigkap	☒	☐	☐	☐
– Magnetron	☐	☐	☐	☒
– Oven	☐	☐	☐	☒
– Combi-oven/combimagnetron	☒	☐	☐	☐
– Koelkast	☒	☐	☐	☐
– Vriezer	☒	☐	☐	☐
– Koel-vriescombinatie	☐	☐	☐	☒
– Vaatwasser	☐	☐	☐	☒
– Quooker	☐	☐	☐	☒
– Koffiezetapparaat	☐	☒	☐	☐
– Wasmachine	☐	☒	☐	☐
–	☐	☐	☐	☒
Keukenaccessoires, te weten:				
–	☐	☐	☐	☒
–	☐	☐	☐	☒
–	☐	☐	☐	☒
–	☐	☐	☐	☒
–	☐	☐	☐	☒
–	☐	☐	☐	☒
–	☐	☐	☐	☒
–	☐	☐	☐	☒
Sanitair/sauna				
Toilet met de volgende toebehoren:				
– Toilet	☒	☐	☐	☐
– Toilettrolhouder	☒	☐	☐	☐
– Toiletborstel(houder)	☒	☐	☐	☐
– Fontein	☒	☐	☐	☐

Lijst van zaken



	Blijft achter	Gaat mee	Kan worden overgenomen	N.v.t.
–	☐	☐	☐	☒
–	☐	☐	☐	☒
Badkamer met de volgende toebehoren:				
– Ligbad	☒	☐	☐	☐
– Jacuzzi/whirlpool	☐	☐	☐	☒
– Douche (cabine/scherm)	☐	☐	☐	☒
– Stoomdouche (cabine)	☐	☐	☐	☒
– Wastafel	☒	☐	☐	☐
– Wastafelmeubel	☐	☐	☐	☒
– Planchet	☒	☐	☐	☐
– Toiletkast	☐	☐	☐	☒
– Toilet	☒	☐	☐	☐
– Toilethouder	☒	☐	☐	☐
– Toiletborstel(houder)	☒	☐	☐	☐
–	☐	☐	☐	☒
–	☐	☐	☐	☒
Sauna met toebehoren	☐	☐	☐	☒
	☐	☐	☐	☒
Exterieur/Installaties/Veiligheid/Energiebesparing				
Schotel/antenne	☐	☐	☐	☒
Brievenbus	☐	☐	☐	☒
Kluis	☐	☐	☐	☒
(Voordeur)bel	☒	☐	☐	☐
Alarminstallatie	☐	☐	☐	☒
(Veiligheids)sloten en overige inbraakpreventie	☐	☐	☐	☒
Rookmelders	☐	☐	☐	☒
(Klok)thermostaat	☒	☐	☐	☐
Airconditioning	☐	☐	☐	☒
Warmwatervoorziening, te weten:				
– CV-installatie	☐	☒	☐	☐
– Boiler	☐	☐	☐	☒
– Geiser	☐	☐	☐	☒
–	☐	☐	☐	☒
–	☐	☐	☐	☒
–	☐	☐	☐	☒
Screens	☐	☐	☐	☒
Rolluiken	☐	☐	☐	☒
Zonwering buiten	☒	☐	☐	☐
–	☐	☐	☐	☒
–	☐	☐	☐	☒
–	☐	☐	☐	☒

Lijst van zaken



	Blijft achter	Gaat mee	Kan worden overgenomen	N.v.t.
Isolatievoorzieningen (voorzetramen/radiatorfolie etc.), te weten:				
–	☐	☐	☐	☒
–	☐	☐	☐	☒
Telefoonaansluiting/internetaansluiting	☒	☐	☐	☐
Veiligheidsschakelaar wasautomaat	☒	☐	☐	☐
Waterslot wasautomaat	☒	☐	☐	☐
Zonnepanelen	☐	☐	☐	☒
Oplaadpunt elektrische auto	☐	☐	☐	☒
	☐	☐	☐	☒
	☐	☐	☐	☒
Tuin				
<i>Inrichting</i>				
Tuinaanleg/bestrating	☒	☐	☐	☐
Beplanting	☒	☐	☐	☐
	☐	☐	☐	☒
<i>Verlichting/installaties</i>				
Buitenverlichting	☒	☐	☐	☐
Tijd- of schemerschakelaar/bewegingsmelder	☒	☐	☐	☐
	☐	☐	☐	☒
<i>Bebouwing</i>				
Tuinhuis/buitenberging	☒	☐	☐	☐
Kasten/werkbank in tuinhuis/berging	☒	☐	☐	☐
(Broei)kas	☐	☐	☐	☒
	☐	☐	☐	☒
	☐	☐	☐	☒
<i>Overig</i>				
Overige tuin, te weten:				
– (Sier)hek	☐	☐	☐	☒
– Vlaggenmast(houder)	☐	☐	☐	☒
–	☐	☐	☐	☒
–	☐	☐	☐	☒

Lijst van zaken



Overig

Zijn er zaken die geen eigendom zijn van verkoper omdat er sprake is van een leasecontract of huurcontract. Zo ja, neemt verkoper de zaak mee of wordt het betreffende contract overgenomen?

	Ja	Nee	Gaat mee	Moet worden overgenomen
CV	☒	☐	☐	☐
Boiler	☐	☒	☐	☐
Zonnepanelen	☐	☒	☐	☐
-	☐	☒	☐	☐
-	☐	☒	☐	☐
-	☐	☒	☐	☐
-	☐	☒	☐	☐
Bijlage(n) over te nemen contracten:				
-				
-				

Voor akkoord,

De opdrachtgever/verkoper,
(en echtgeno(o)t(e)/partner)

plaats en datum:

Koper,
(en echtgeno(o)t(e)/partner)

plaats en datum:



Over ons

Ben je op zoek naar een goede NVM makelaar in de regio Eindhoven voor de (ver)koop van jouw huis? Al ruim 80 jaar behoort Broekx Makelaardij & Hypotheken tot de top van makelaars in Eindhoven. Als derde generatie van een echt familiebedrijf combineren wij ouderwetse service met de meest innovatieve technieken om jouw woning voor de beste prijs te verkopen of aan te kopen. Niet voor niets zijn wij als beste makelaar in Eindhoven beoordeeld op Funda, Trustoo en Advieskeuze.

Alle diensten onder één dak

In een enthousiast team met uitsluitend gecertificeerde medewerkers hebben we alle woondisciplines samengevoegd, zoals: verkoop, aankoop, taxatie, hypotheek en verzekeringen.

Kwaliteit

Dankzij de kwaliteitseisen van branchevereniging NVM weet je zeker dat je een professional in de hand neemt. Zo worden onze makelaars continu bijgeschoold, geldt de NVM-erecode en zijn wij onderworpen aan tuchtrechtspraak. Onze financiële adviseurs zijn erkend en aangesloten bij de Stichting Erkend Hypotheekadviseur (SEH). De bij SEH aangesloten adviseurs zijn door hun opleiding en ervaring bewezen deskundig en worden jaarlijks bijgeschoold middels permanente educatie.

Tevredenheidsgarantie

Op alle diensten geldt onze tevredenheidsgarantie! Lukt het ons niet om jouw woning te (ver)kopen of ben je ontevreden over onze dienstverlening? Dan heb je de mogelijkheid de opdracht tot dienstverlening op elk gewenst moment te beëindigen zonder dat je ons courtage en/of advieskosten verschuldigd bent.

Ons team



Albert Broekx

NVM Makelaar RMT
Erkend Financieel Adviseur



Mart Broekx

Erkend Financieel Adviseur



Tom Stabèl

NVM Makelaar RMT



Kirsten van Loenen

Medewerker binnendienst



Joanne Baptiste


Officemanager

Onze klanten
beoordelen
ons op funda
met een

9,4

Broekx Makelaardij & Hypotheken.

Stappenplan woning kopen

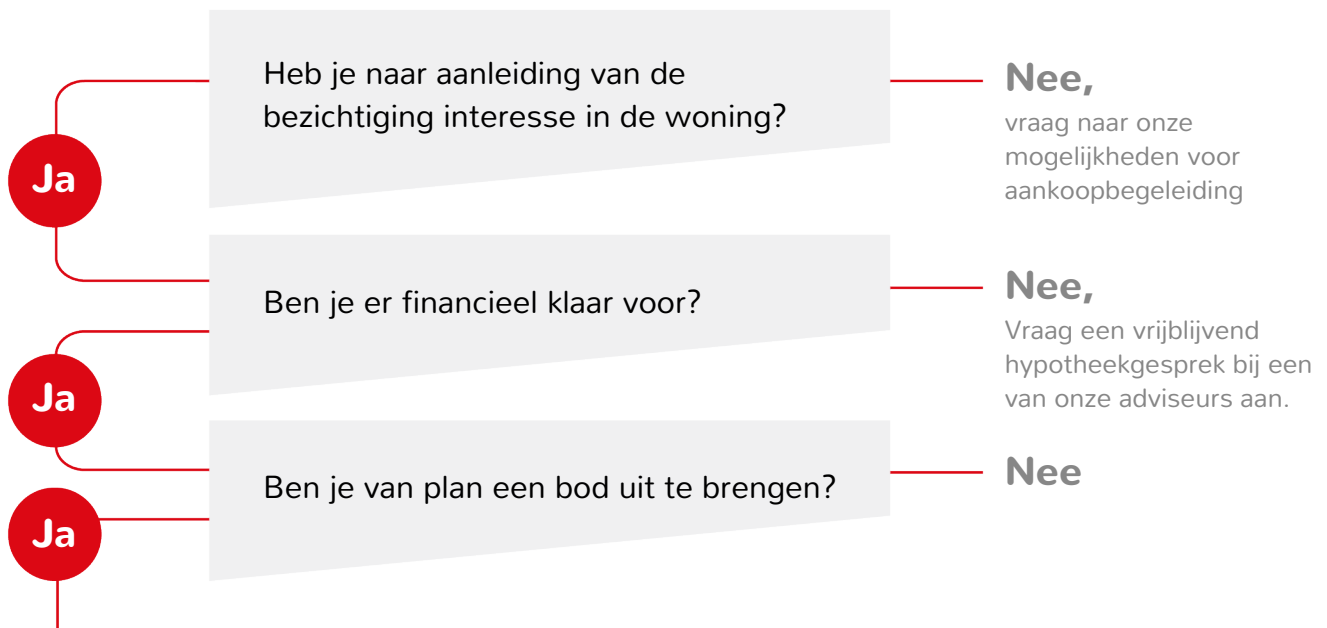

Breng een bod uit Het bepalen van jouw bod:

- ◀ Bekijk of de woning een biedingstermijn heeft ingesteld of dat er na het uitbrengen van het bod nog ruimte voor onderhandeling is.
- ◀ Bij een biedingstermijn breng je direct jouw beste bod uit. De verkoper kiest daarna een koper uit alle biedingen.
- ◀ Geef bij jouw bod direct alle voorwaarden aan, zoals datum ontbindende voorwaarden, datum overdracht, overname roerende zaken.

Is jouw bod geaccepteerd?

Ja

Nee,
dan ontvangt je bericht van ons

Hoe nu verder?

- ◀ Datum ontbindende voorwaarden/ overdracht/ waarborg overeenstemmen met verkoper
- ◀ Concept koopovereenkomst wordt opgesteld
- ◀ Wijzigingen/vragen mogen doorgegeven worden
- ◀ Koopovereenkomst wordt uitgezet om te ondertekenen
- ◀ Koopovereenkomst wordt doorgestuurd naar notaris
- ◀ Waarborgsom dient tijdig overgemaakt te worden
- ◀ Eindinspectie wordt bij de woning uitgevoerd
- ◀ De overdracht vindt plaats bij de notaris.

Bekijk deze woning online



Generaal Bothastraat 17, Eindhoven



Scan deze code en
bekijk de woning
op je mobiel!



Notities

[illegible]

Kantoor

Geldropseweg 159
5611 SG Eindhoven

Openingstijden

Maandag tot en met vrijdag van 09:00 tot 17:30 uur
's Avonds en in het weekend op afspraak

Telefoon

040 - 243 57 47

Internet

www.broekx.nl