

TE KOOP

Vlietsingel 20 MEDEMBLIK



RICHTPRIJS
€ 895.000,- k.k.

 **Anna de Graaff**
makelaars

0227-200 000
info@annadegraaff.nl
www.annadegraaff.nl



Vlietsingel 20 MEDEMBLIK

Vrijstaande woning met grote garage en diepe zonnige tuin aan vaarwater!

Richtprijs € 895.000,- k.k.

Op een fantastische locatie aan de rand van het gezellige havenstadje Medemblik staat deze goed onderhouden en zeer royale woning met garage met verdieping op een perceel van maar liefst 848m².

Aan de voorzijde van de woning is een slaapkamer met badkamer waardoor gelijkvloers wonen tot de mogelijkheden behoort.

Deze ruimte is ook geschikt voor kantoor aan huis of grote speelkamer voor de kinderen.

De woonkamer is door de aanbouw aan de zijkant heerlijk ruim en licht.

Er is een gezellige open haard en via de schuifpui loopt u zo de prachtige tuin in. Verder is er een grote woonkeuken met daarnaast een praktische bijkeuken. De gehele begane grond is voorzien van een plavuizenvloer met vloerverwarming wat zorgt voor comfort.

De entree geeft een ruim gevoel door de aanwezigheid van de vide. Via een hardhouten trap bereikt u de 1e verdieping met 3 ruime slaapkamers en de 2e badkamer. Via een vlizotrap komt u op de ruime en sta-hoge bergzolder.

Tevens zijn er nog 18 zonnepanelen geplaatst waardoor je aanzienlijk kunt besparen op de energiekosten.



In de achtertuin staat een mooie grote garage met verdieping, welke tal van mogelijkheden biedt.

De zonnige en ruime achtertuin (zuid-westen) met vlonder is gelegen aan doorgaand vaarwater met prachtig vrij uitzicht over het groen.

Vanaf hier vaar je met de boot zo naar de Grote en Kleine Vliet, natuurgebied het 'Egboetswater' en door de sluis zelfs naar het IJsselmeer. Op de oprit is ruim voldoende parkeergelegenheid.

Door de gunstige ligging nabij de A7 bent u in 35 rijminuten in Amsterdam en in het gezellige stadscentrum van Medemblik zijn alle voorzieningen te vinden zoals winkels en restaurants. Ook de havens en de 'Vooroever' met het strandje met strandpaviljoen liggen op korte afstand.

Bouwjaar: 1990

Perceeloppervlak: 848m²

Woonoppervlak: ca. 172m²

Overig inpandige ruimte: 15m² (zolder)

Externe bergruimte: ca. 54m²

Inhoud: ca. 678m³

Ligging achtertuin: zuid-west

Energie label: B

Indeling

Begane grond: zij-entree, hal, meterkast, toiletruimte, badkamer met ligbad, douche, toilet en wastafel, slaapkamer, woonkamer met open haard, woonkeuken met diverse inbouwapparatuur, bijkeuken met witgoed-aansluiting, toegang naar buiten.

1e Verdieping: overloop met vlizotrap naar bergzolder, 3 slaapkamers, badkamer met douche, toilet en wastafel.



2e Verdieping: sta-hoge bergzolder.



Kenmerken

Woonoppervlakte	172 m ²
Perceeloppervlakte	848 m ²
Inhoud	678 m ³
Bouwjaar	1990
Aantal kamers	5
Aantal slaapkamers	4
Energielabel	B
Richtprijs	€ 895.000,- k.k.



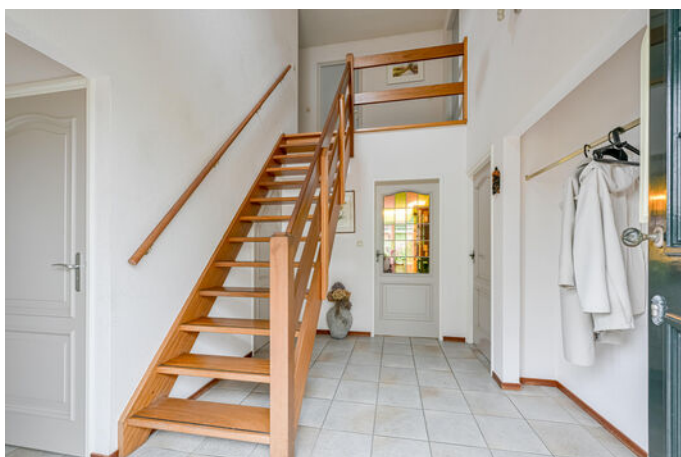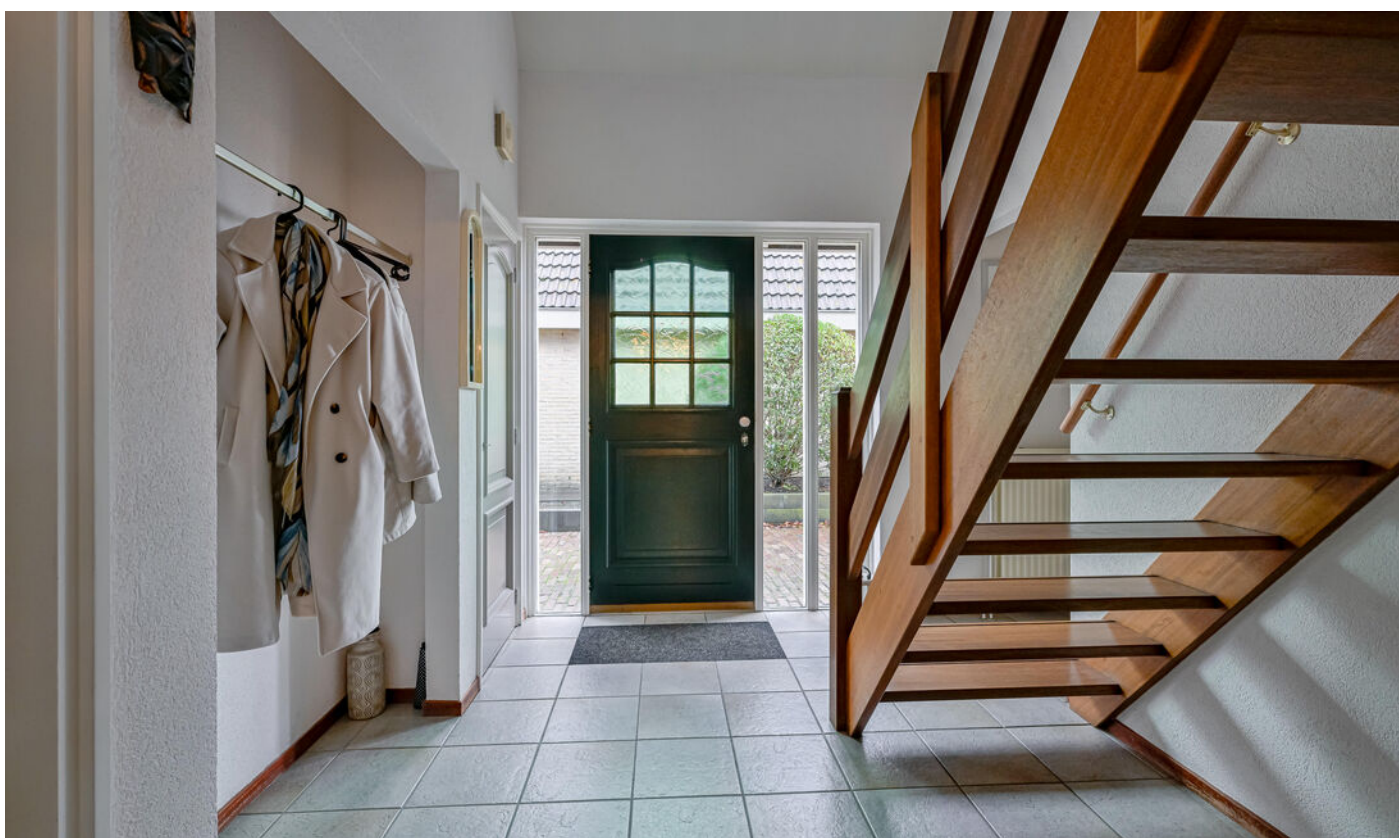
























































Plattegrond begane grond

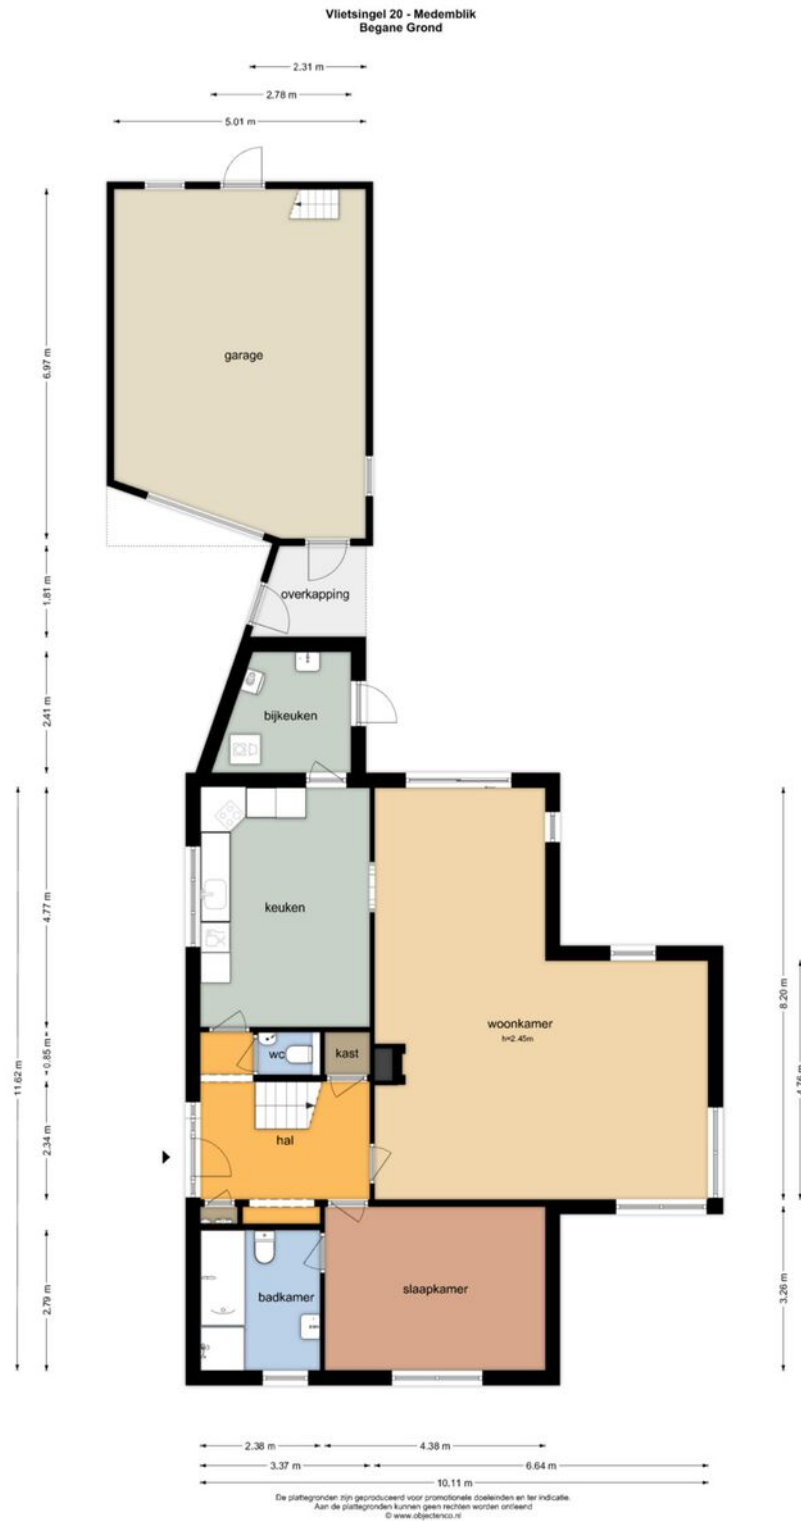

Plattegrond 1e verdieping

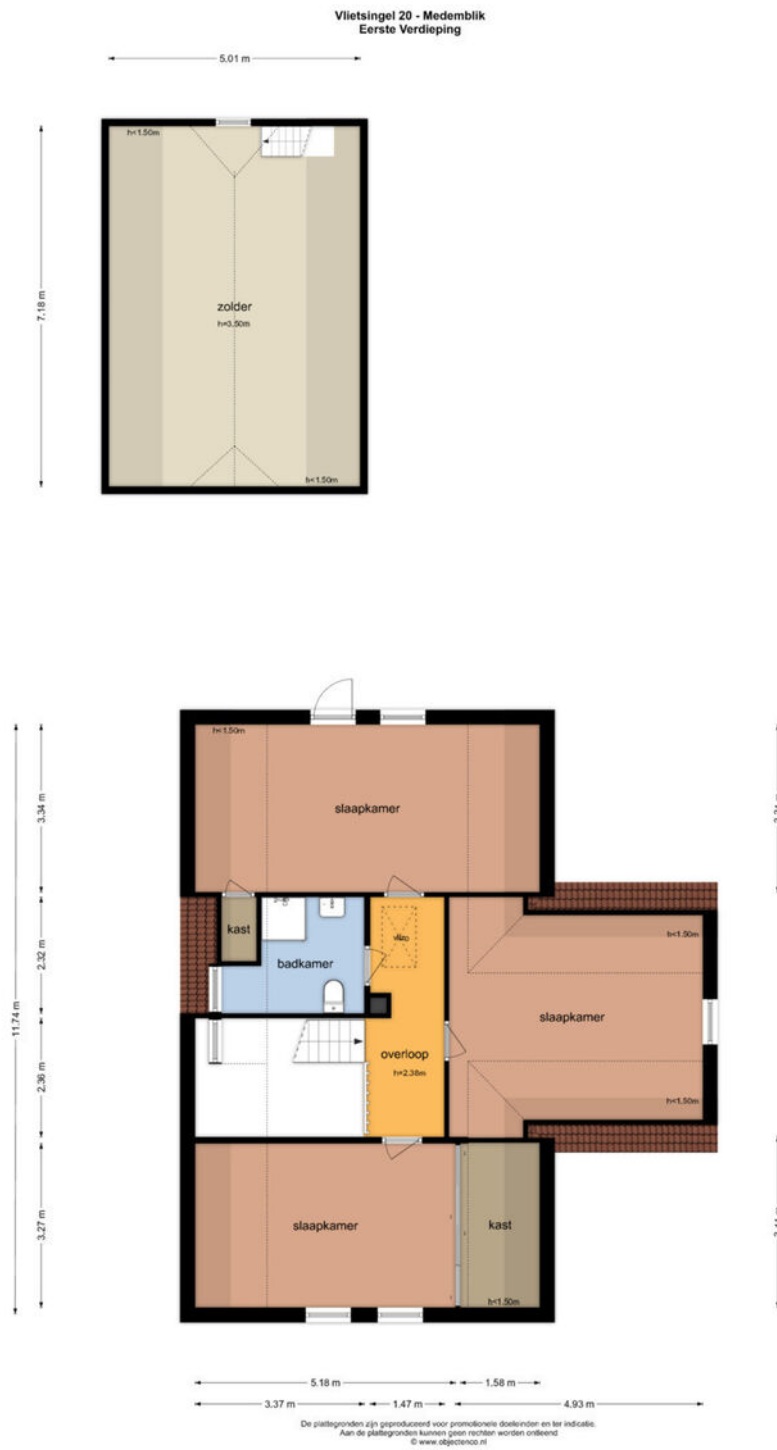

Plattegrond zolder

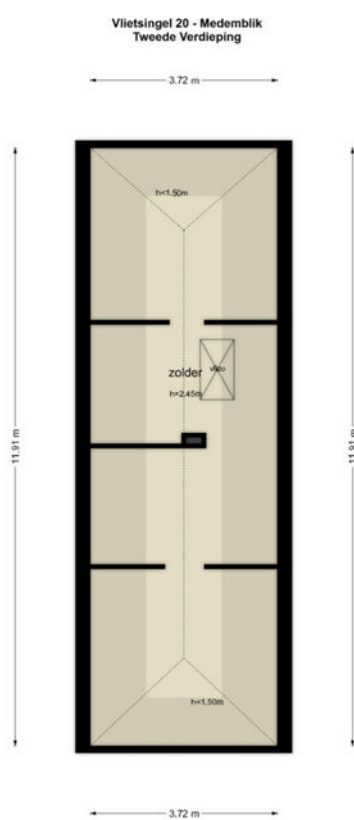

De plattegronden zijn geproduceerd voor promotionele doeleinden en ter indicatie.
Aan de plattegronden kunnen geen rechten worden ontleend.
© www.vrijdomein.nl

Kadastrale kaart

Kadastrale kaart



Uw referentie: ---



12345	Deze kaart is noordgericht	Schaal 1: 500	
25	Perceelnummer		
	Huisnummer		
	Vastgestelde kadastrale grens	Kadastrale gemeente	Medemblik
	Voorlopige kadastrale grens	Sectie	B
	Administratieve kadastrale grens	Perceel	1375
	Bebouwing		
Aan dit uittreksel kunnen geen betrouwbare maten worden ontleend. De Dienst voor het kadaster en de openbare registers behoudt zich de intellectuele eigendomsrechten voor, waaronder het auteursrecht en het databankenrecht.			



Locatie op de kaart

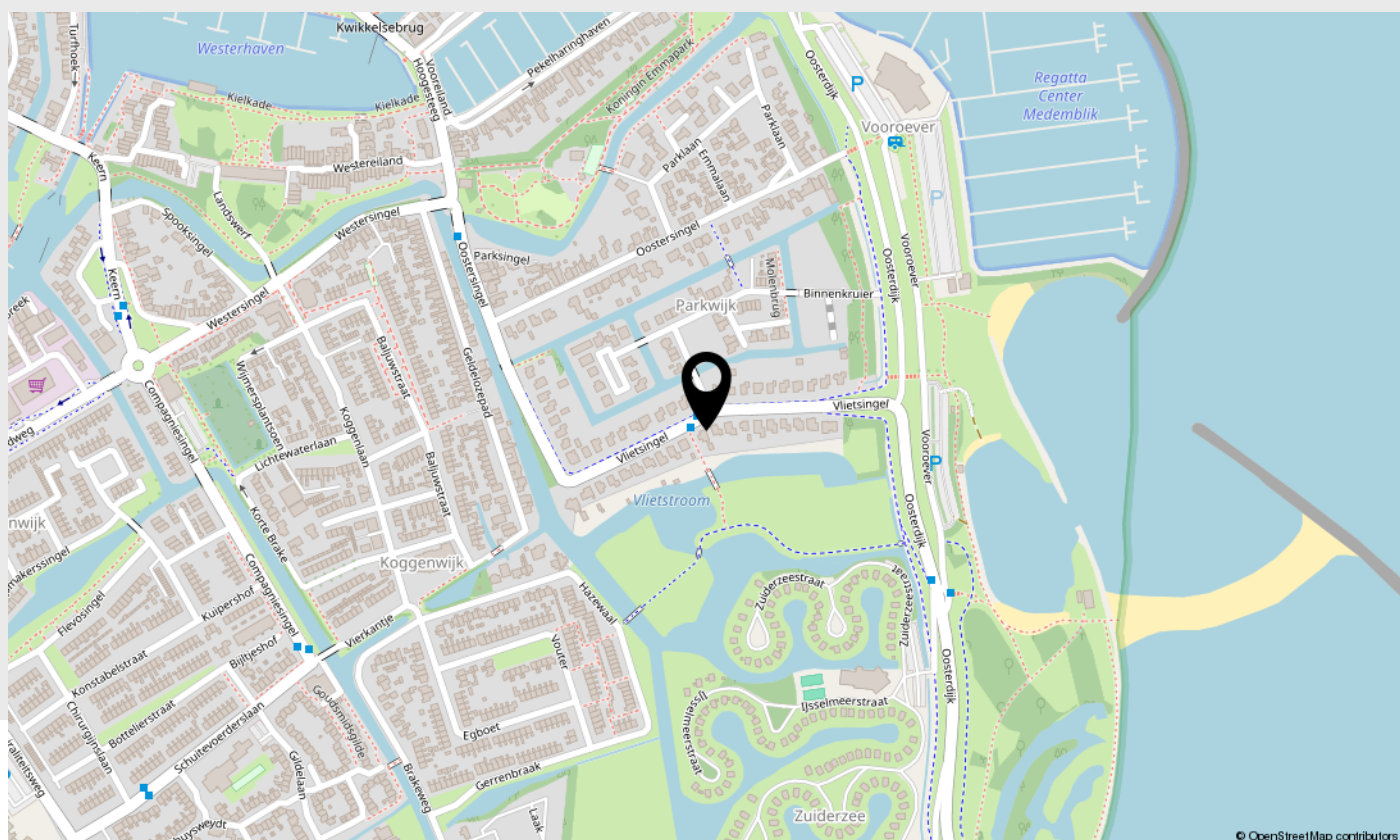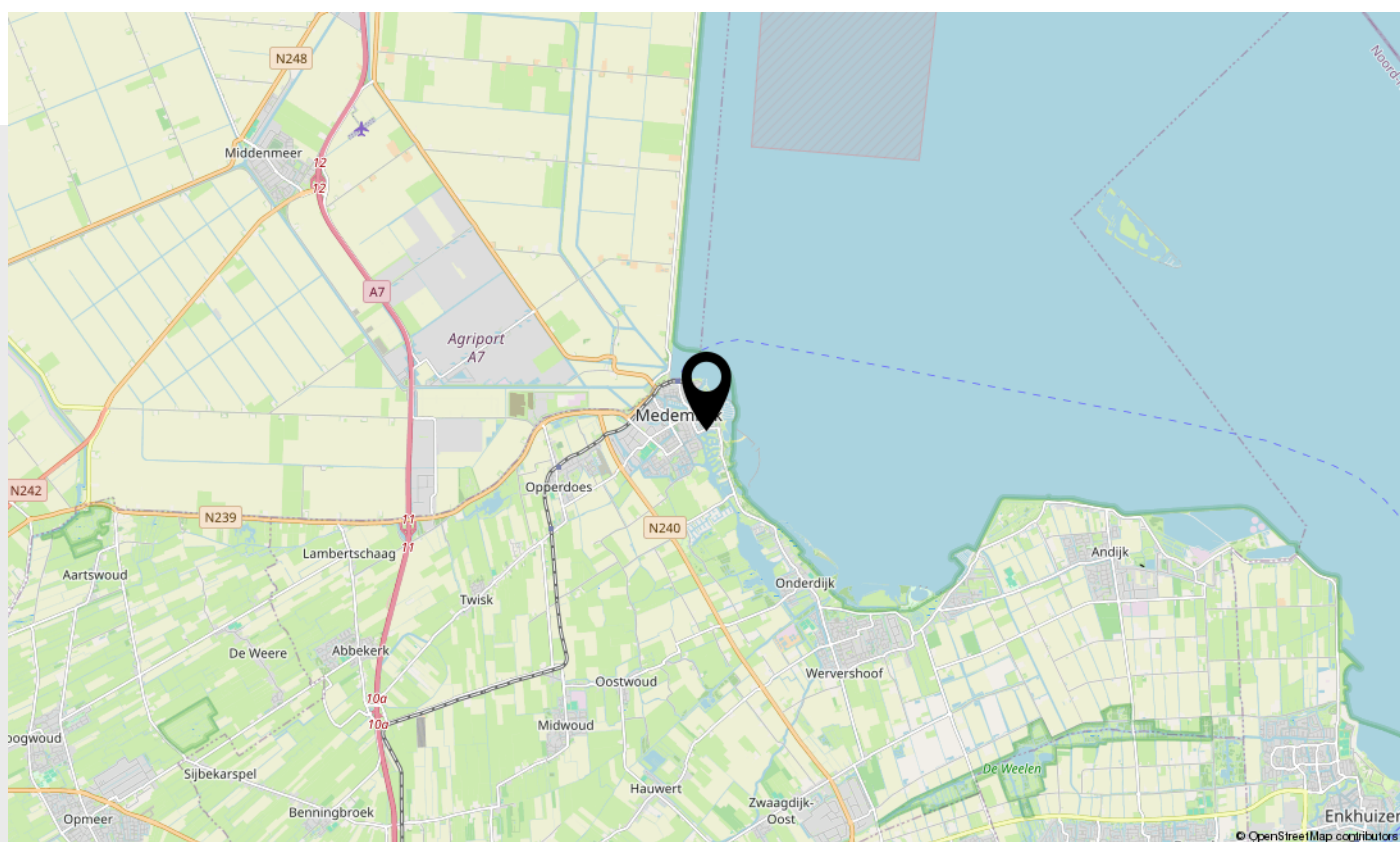

Lijst van zaken

Beschrijving	Blijft achter	Gaat mee	Ter overname
--------------	---------------	----------	--------------

Woning - Interieur

(Voorzet) openhaard met toebehoren	X		
------------------------------------	---	--	--

Designradiator(en)	X		
--------------------	---	--	--

Radiatorafwerking	X		
-------------------	---	--	--

Verlichting, te weten			
-----------------------	--	--	--

- inbouwspots/dimmers	X		
-----------------------	---	--	--

- opbouwspots/armaturen/lampen/ dimmers	X		
--	---	--	--

- losse (hang)lampen		X	
----------------------	--	---	--

Raamdecoratie/zonwering binnen, te weten			
--	--	--	--

- gordijnrails	X		
----------------	---	--	--

- gordijnen	X		
-------------	---	--	--

- overgordijnen	X		
-----------------	---	--	--

- vitrages	X		
------------	---	--	--

- rolgordijnen	X		
----------------	---	--	--

- lamellen	X		
------------	---	--	--

- jaloezieën	X		
--------------	---	--	--

- (losse) horren/rolhorren	X		
----------------------------	---	--	--

Vloerdecoratie, te weten			
--------------------------	--	--	--

- vloerbedekking	X		
------------------	---	--	--

- plavuizen	X		
-------------	---	--	--

Woning - Keuken

Keukenblok (met bovenkasten)	X		
------------------------------	---	--	--

Keuken (inbouw)apparatuur, te weten			
-------------------------------------	--	--	--

- kookplaat	X		
-------------	---	--	--

- (gas)fornuis	X		
----------------	---	--	--

- afzuigkap	X		
-------------	---	--	--

- magnetron		X	
-------------	--	---	--

- oven	X		
--------	---	--	--



Lijst van zaken

Beschrijving	Blijft achter	Gaat mee	Ter overname
- koelkast	X		
- vriezer		X	
- koel-vriescombinatie	X		
- vaatwasser	X		
- koffiezetapparaat		X	
Woning - Sanitair/sauna			
Toilet met de volgende toebehoren			
- toilet	X		
- toiletrolhouder	X		
- toiletborstel(houder)		X	
- fontein	X		
Badkamer met de volgende toebehoren			
- ligbad	X		
- douche (cabine/scherf)	X		
- wastafel	X		
- toiletkast	X		
- toilet	X		
- toiletrolhouder	X		
Woning - Extérieur/installaties/ veiligheid/energiebesparing			
Schotel/antenne	X		
(Voordeur)bel	X		
(Veiligheids)sloten en overige inbraakpreventie	X		
(Klok)thermostaat	X		
Zonwering buiten	X		
Telefoonaansluiting/internetaansluiting	X		
Zonnepanelen	X		
Warmwatervoorziening, te weten			
- CV-installatie	X		



Lijst van zaken

Beschrijving	Blijft achter	Gaat mee	Ter overname
--------------	---------------	----------	--------------

Isolatievoorzieningen (voorzetramen/ radiatorfolie etc.), te weten			
---	--	--	--

-	X		
---	---	--	--

Tuin - Inrichting

Tuinaanleg/bestrating	X		
-----------------------	---	--	--

Beplanting	X		
------------	---	--	--

Tuin - Verlichting/installaties

Buitenverlichting	X		
-------------------	---	--	--

Tijd- of schemerschakelaar/ bewegingsmelder	X		
--	---	--	--

Tuin - Overig

Overige tuin, te weten			
------------------------	--	--	--

- vlaggenmast(houder)	X		
-----------------------	---	--	--



Belangrijke zaken

Algemeen

Wij hopen natuurlijk dat u enthousiast bent over de woning en wellicht een bod wilt uitbrengen. In het kader daarvan hebben wij hieronder een aantal belangrijke zaken op een rijtje gezet.

Uitnodiging

Deze door Anna de Graaff Makelaars en de verkoper verstrekte brochure moet uitsluitend gezien worden als een uitnodiging tot nader overleg c.q. tot het uitbrengen van een bod.

Schriftelijke overeenstemming

Verkoper stelt uitdrukkelijk dat een verkoop niet eerder tot stand komt dan nadat niet alleen over de hoofdzaken (prijs object), maar ook over zaken als oplevering, voorwaarden, roerende zaken etc. overeenstemming is bereikt. De overeenstemming is pas bindend als de koopovereenkomst door verkoper en koper is getekend.

Ontbindende voorwaarden

Over ontbindende voorwaarde(n) moeten partijen het eens zijn vóór of tijdens de (mondelinge) koop. Als u biedt krijgt u niet automatisch een ontbindende voorwaarde voor bijvoorbeeld de financiering. U dient dit expliciet bij uw bod te vermelden.

Koopakte

Behoudens nadere afspraken gelden de standaard regels, zoals deze voorkomen in de modelkoopakte die is opgesteld door VastgoedPro. De waarborgsom c.q. bankgarantie bedraagt 10 % van de koopsom en dient te worden voldaan aan de notaris. Deze bepaling wordt standaard opgenomen in de koopovereenkomst.

Voorbehouden

Hoewel Anna de Graaff Makelaars streeft naar een zo zorgvuldig mogelijke weergave van de beschikbare gegevens, moet ervan uitgegaan worden dat de informatie slechts indicatief is. De gegevens (bedragen, jaartallen, omschrijvingen etc.) kunnen zijn verkregen door mondelinge overdracht. De koper heeft zijn eigen onderzoeksplicht naar alle zaken die voor hem van belang zijn. Wij adviseren u hierover uw eigen makelaar te raadplegen. Uiteraard zullen wij u naar behoefte informeren.

Brochure

Deze brochure is zo zorgvuldig mogelijk samengesteld. Aan eventuele onjuistheden kunnen geen rechten worden ontleend. Prijswijzigingen en/of drukfouten voorbehouden. De informatie op onze website en in onze brochures is met uiterste zorgvuldigheid samengesteld. Echter wij geven geen enkele garantie inzake de juistheid of de volledigheid, of het bijgewerkt zijn van de informatie die op deze website of in onze brochures werd geraadpleegd of die via deze website of onze brochures werd uitgewisseld.

De meetinstructie is gebaseerd op de NEN2580

De meetinstructie is bedoeld om een meer eenduidige manier van meten toe te passen voor het geven van een indicatie van de gebruiksoppervlakte. De meetinstructie sluit verschillen in meetuitkomsten niet volledig uit, door bijvoorbeeld interpretatieverschillen, afrondingen of beperkingen bij het uitvoeren van de meting. U wordt te allen tijde aangeraden, indien voor u van belang, zelf na te meten.

Energielabel

Het energielabel is vanaf januari 2015 verplicht. Het geeft een indicatie van de energieprestatie van een woning. Koper of huurder van een woning dient geïnformeerd te worden over de hoogte van o.a. de stookkosten en de eventueel genomen maatregelen om dit te verbeteren. Verkoper is verplicht bij de eigendomsoverdracht het definitieve energielabel te overhandigen. Bij het leveren van een woning zonder een definitief energielabel, kan vanaf januari 2015 een sanctie aan de verkoper worden opgelegd. Anna de Graaff Makelaars legt - bij het woningaanbod wat via hen wordt verkocht - alle details inzake het energielabel vast in de koopovereenkomst.

Erfdienstbaarheden, bijzondere bepalingen en/of kwalitatieve verplichtingen

Indien er op de woning c.q. het perceel erfdienstbaarheden, kwalitatieve verplichtingen en/of andere bedingen rusten, gaan deze over op de koper en worden als bijlage behorend bij de koopakte gesteld, meestal in de vorm van het eigendomsbewijs.

Vragenlijst voor de verkoop van een woning

Via uw persoonlijke Move account kunt u de 'vragenlijst voor de verkoop van een woning deel B' inzien en deze is ook op te vragen bij Anna de Graaff Makelaars. De vragenlijst is een onderdeel van de koopakte, aangezien het is aangehecht als bijlage. De koper is bekend met en aanvaardt de inhoud van hetgeen is vermeld door verkoper in de 'vragenlijst voor de verkoop van een woning deel B'.

Privacyverklaring

Anna de Graaff Makelaars hecht veel waarde aan de bescherming van uw persoonsgegevens en wij doen er alles aan om uw privacy te waarborgen. In alle gevallen worden de wet- en regelgeving nageleefd, waaronder de Algemene Verordening Gegevensbescherming. Voor onze uitgebreide privacyverklaring verwijzen wij u graag door naar onze website www.annadegraaff.nl



Belangrijke zaken

Eigen verantwoordelijkheid verkrijgen vergunningen

Koper is verplicht om te onderzoeken of het gekochte geschikt is voor de doeleinden waarvoor het wordt aangekocht waarbij tevens geldt dat koper de verantwoordelijkheid draagt om de daarmee gemoeide vergunningen te verkrijgen voor bijvoorbeeld, maar niet uitsluitend, een eigen bewoningsplicht of (andere) gemeentelijke verplichtingen.

Ouderdomsclausule

Het is koper bekend dat de onroerende zaak meer dan 35 jaar oud is, wat betekent dat de eisen die aan de bouwkwaliteit gesteld mogen worden aanzienlijk lager liggen dan bij nieuwe woningen. In afwijking van artikel 6.3 van deze koopovereenkomst komt het geheel of ten dele ontbreken van één of meer eigenschappen van de onroerende zaak voor normaal gebruik als gevolg van de ouderdom voor rekening en risico van koper.

Asbest mogelijk aanwezig

Doch mede gezien het bouwjaar van de opstallen (vóór 1994) kunnen er asbesthoudende stoffen in de "onroerende zaak" aanwezig zijn. Bij eventuele verwijdering van die asbesthoudende materialen dienen op grond van milieuwetgeving speciale maatregelen te worden genomen. Koper verklaart hiermee bekend te zijn en vrijwaart verkoper voor alle aansprakelijkheid die uit de aanwezigheid van enig asbest in de onroerende zaak zou kunnen voortvloeien.



Over ons

Anna de Graaff, makelaar-taxateur en oprichtster. Al op haar 23e werd zij als makelaar beëdigd. Vanaf 1998 werkte zij voor diverse makelaars-kantoren, tot zij in 2009 besloot als zelfstandige aan de slag te gaan. Zij is ingeschreven in het register van stichting VastgoedCert en lid van branche-organisatie Vastgoed Nederland. Daarnaast beschikken wij over het NWWI-keurmerk voor woningtaxaties.



Martine Molenaar-de Leeuw, A-RMT Assistent Register Makelaar Taxateur al sinds 2000 werkzaam in de makelaardij, Janneke Van der Blonk-Wijdenes, commercieel medewerkster binnendienst al sinds 2013 werkzaam bij Anna en Cherise Ligthart-de Vries sinds 2023 werkzaam bij Anna.

Hier zijn we trots op!

Onze klanten beoordelen ons gemiddeld met een:

9,5

Kenmerkend zijn de persoonlijke en frisse aanpak. Het kopen of verkopen van een huis is een unieke gebeurtenis. Het team van Anna de Graaff neemt u graag bij de hand en combineert vakmanschap met betrokkenheid.

Weten wat uw woning waard is?



Neem contact met ons op voor een GRATIS en geheel vrijblijvende waardepebaling

Anna en Martine, met hun jarenlange ervaring, gespecialiseerd in West-Friesland, kennen de woningmarkt zeer goed. Daardoor kunnen zij u een realistische indicatie geven van de marktwaarde van uw woning.



Scan deze code voor
meer informatie

Schootsvel 2 a, 1671 NW Medemblik | 0227-200000 | info@annadegraaff.nl

WWW.ANNADEGRAAFF.NL