



## BEGANE GROND

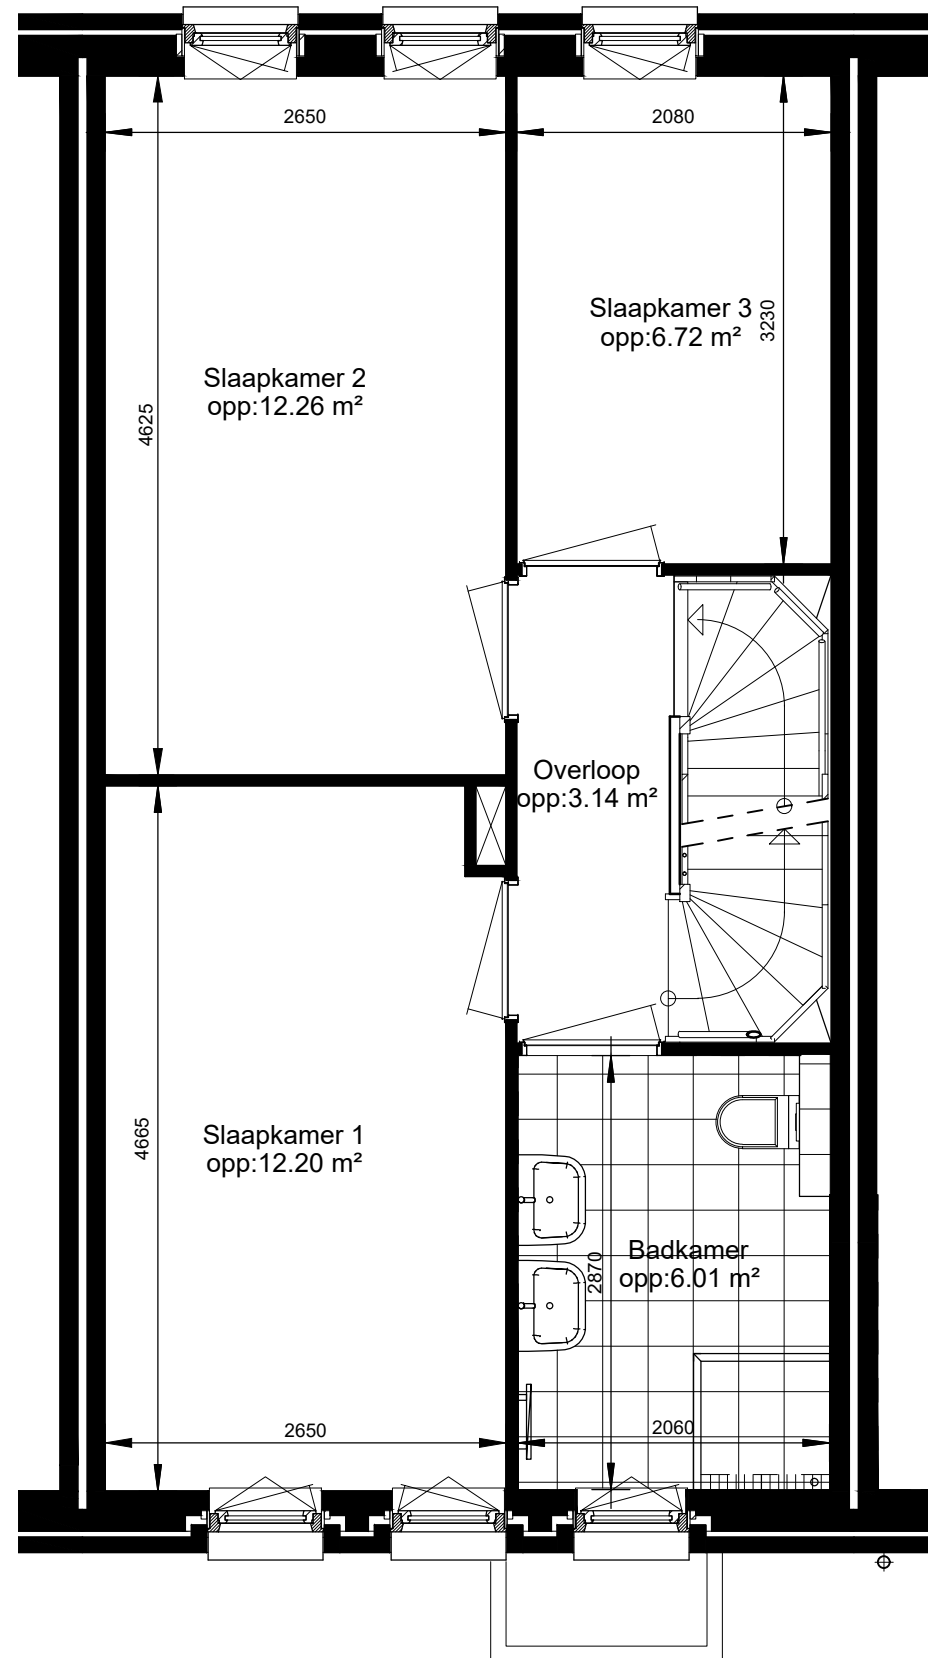

## 1e VERDIEPING

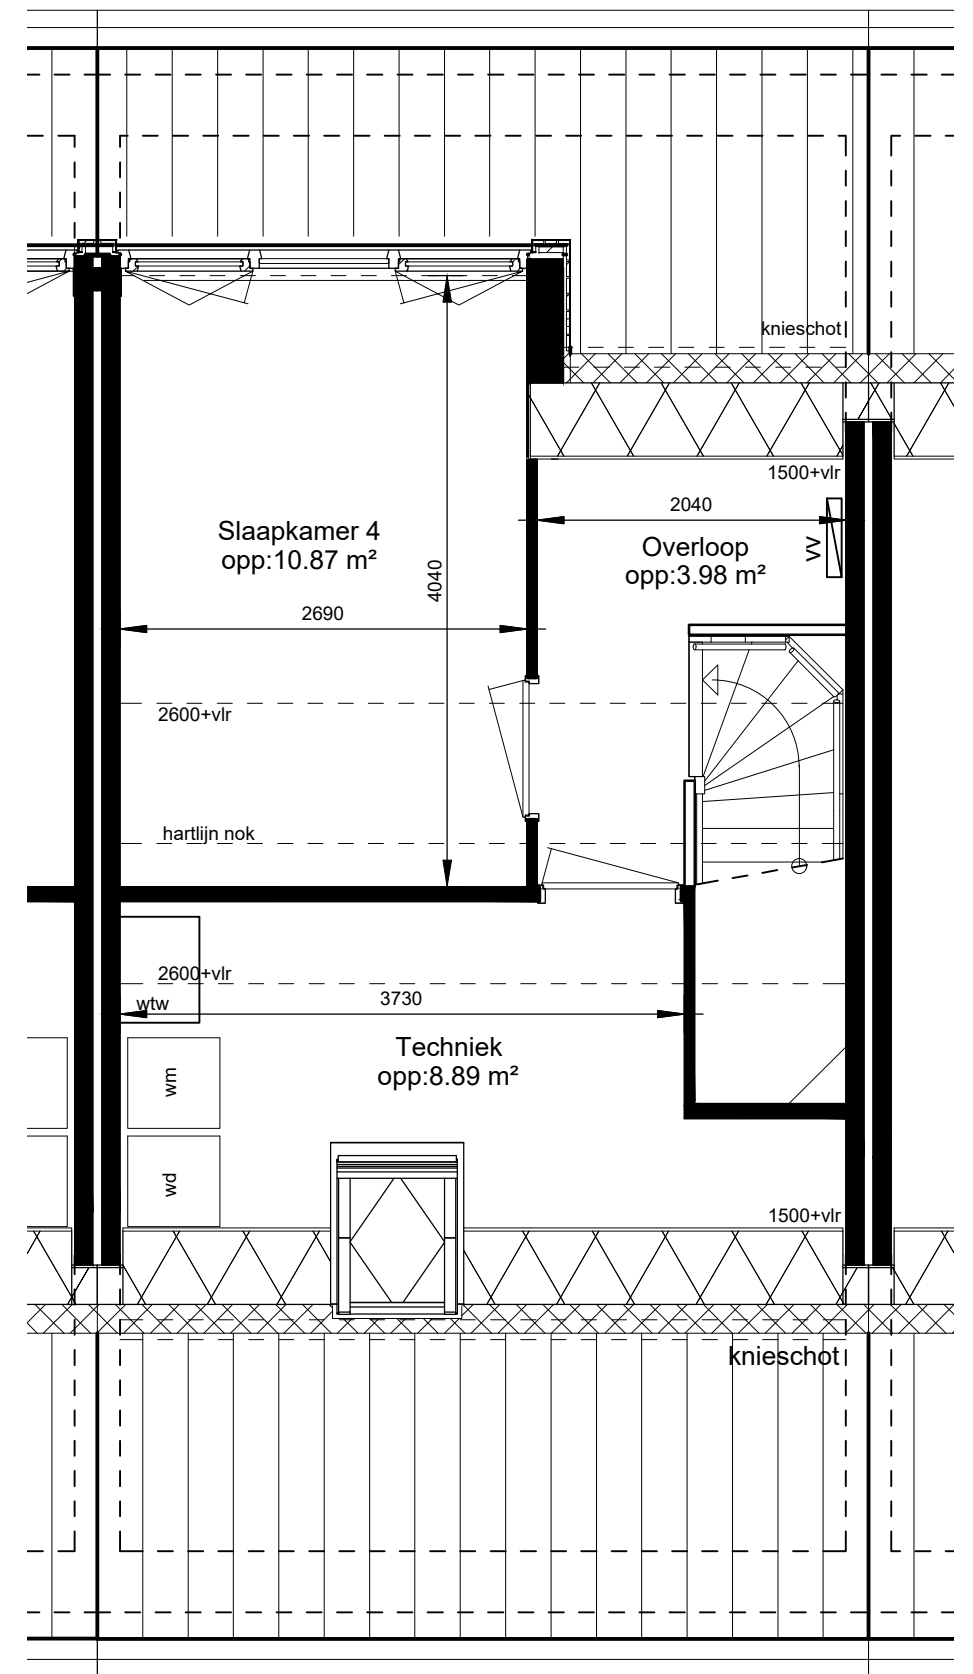

## 2e VERDIEPING

In de tekening zijn de oppervlaktes per ruimte vermeld zoals gemeten binnen de binnenwanden

Adres : Professor Zernikelaan 2b -getekend-  
 Adres : Professor Zernikelaan 2a -gespiegeld-  
 Adres : Professor Einsteinlaan 5c, 5e -getekend-  
 Adres : Professor Einsteinlaan 5d, 5f -gespiegeld-  
 Plaats : Voorschoten  
 Datum : 18-06-2025

Bladnr:  
 VH-02