




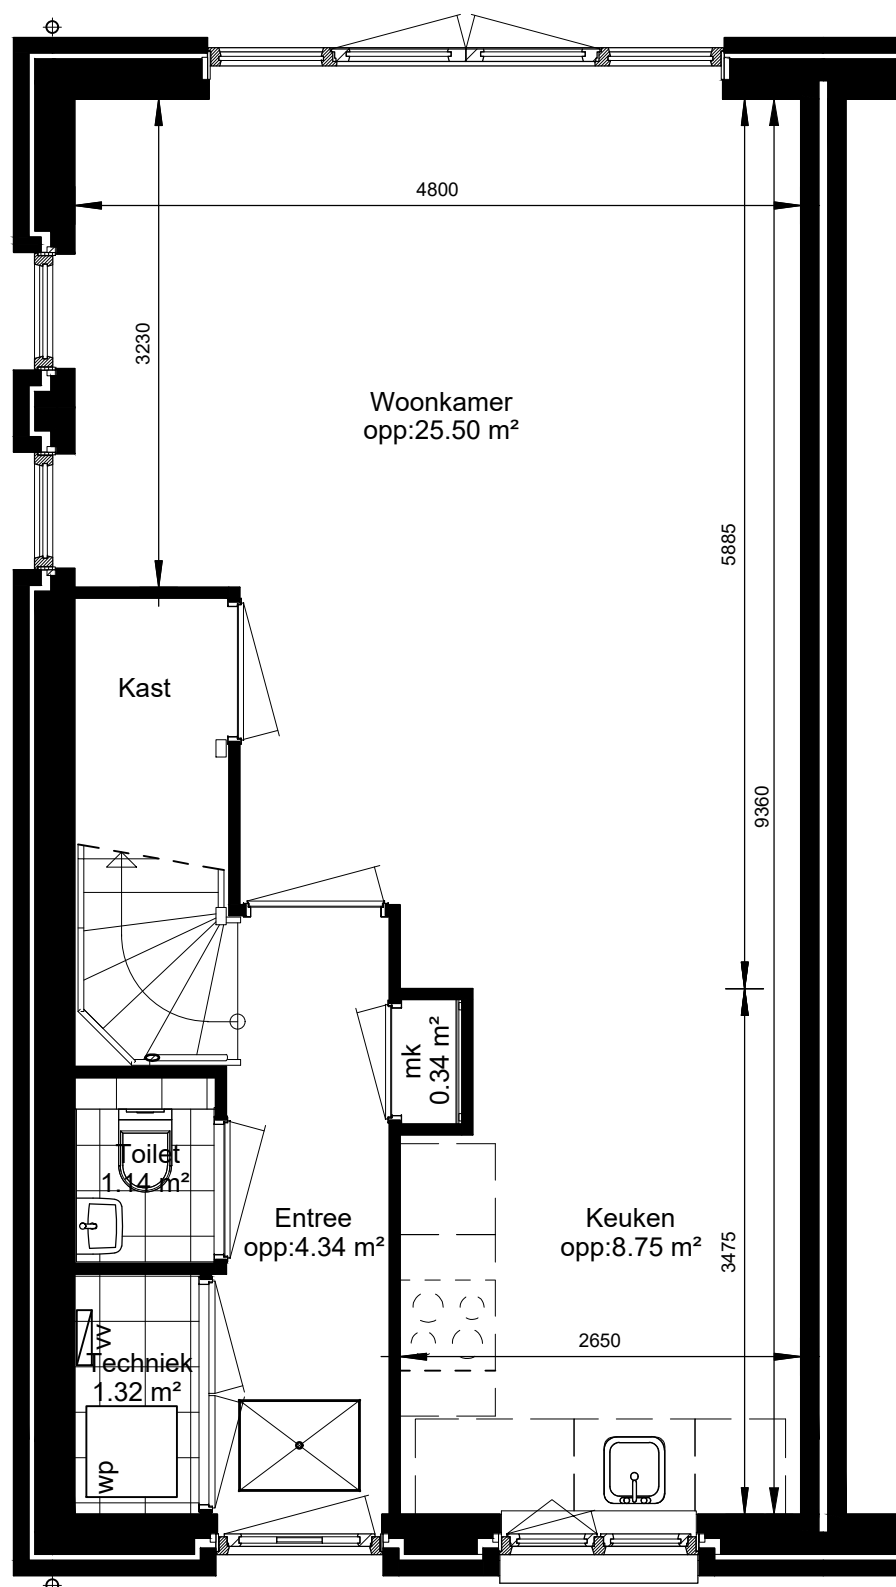

BEGANE GROND

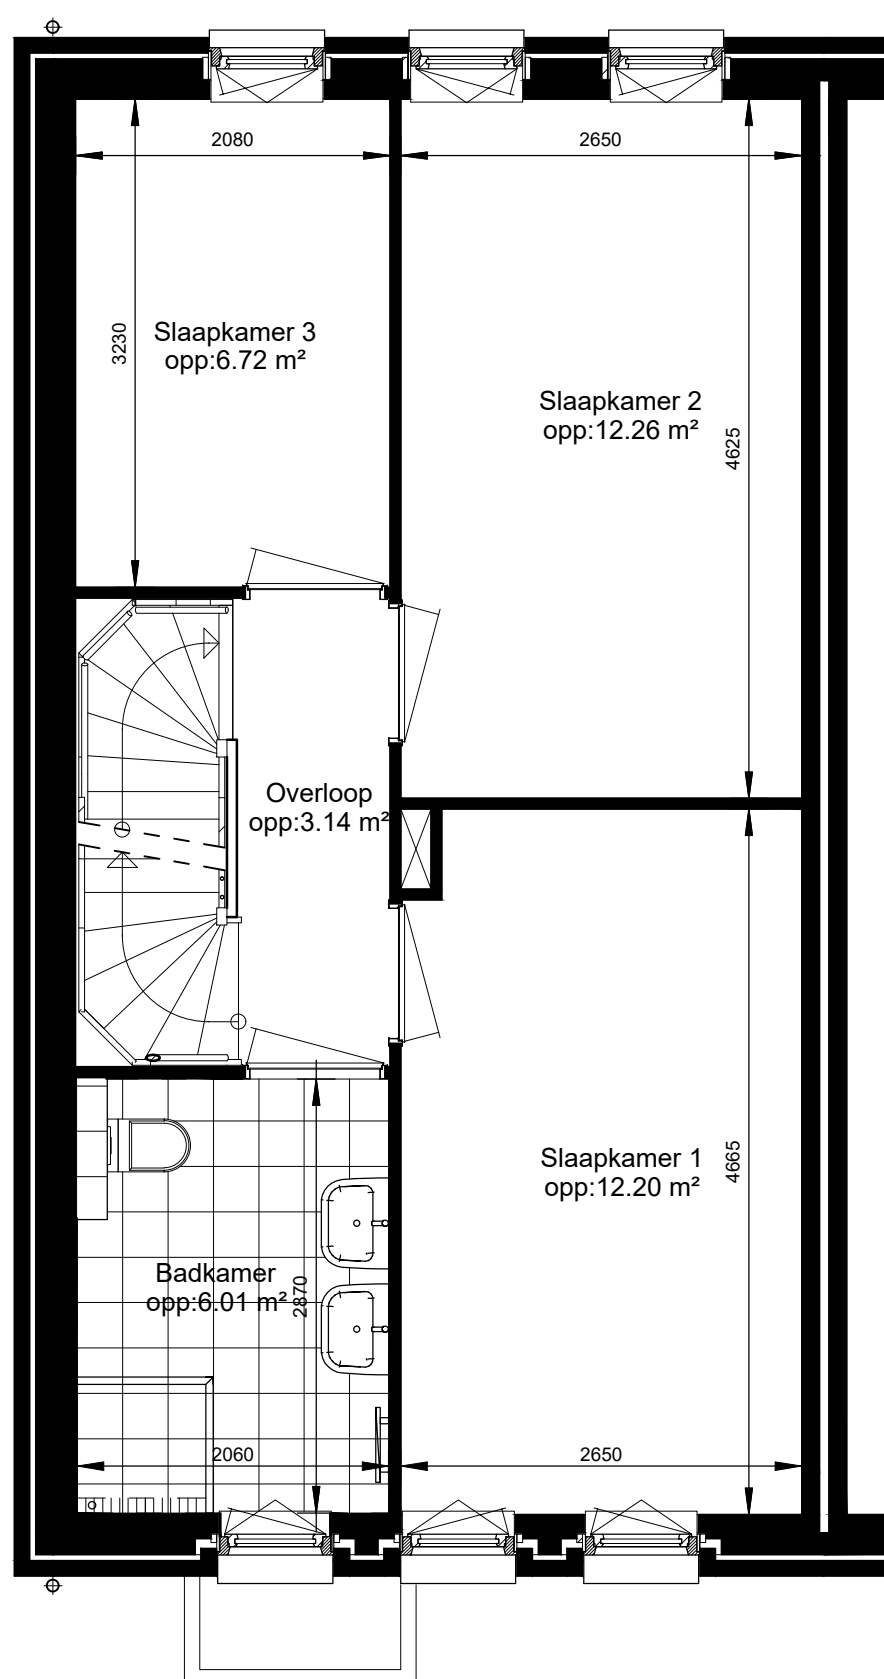

1e VERDIEPING

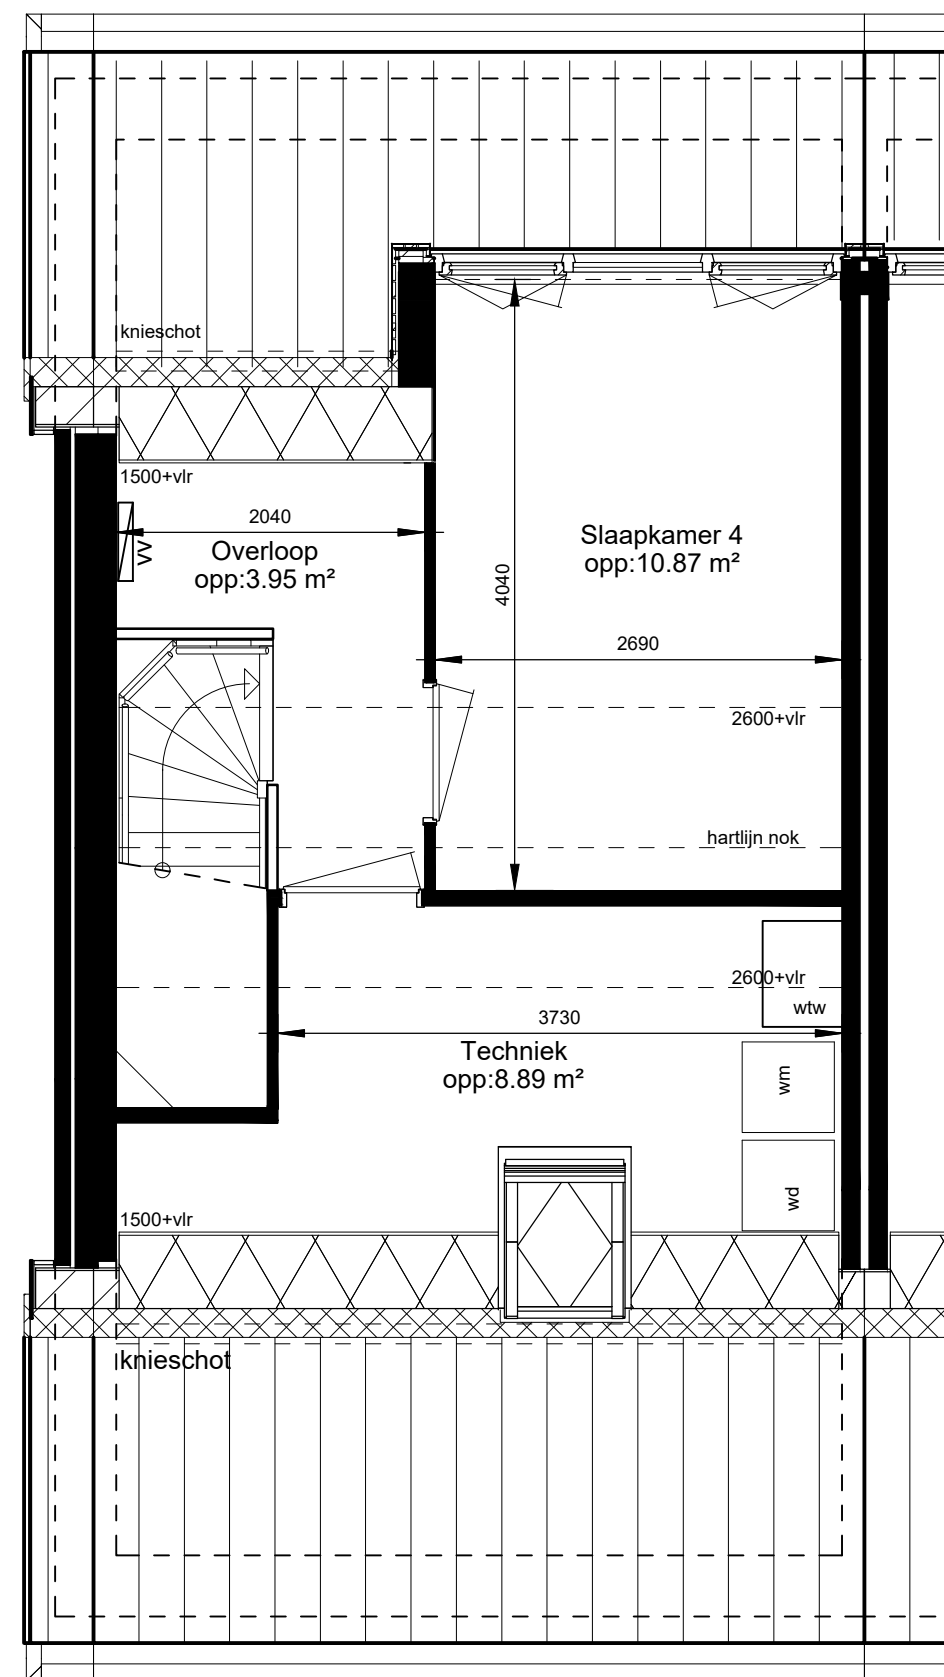

2e VERDIEPING

In de tekening zijn de oppervlaktes per ruimte vermeld zoals gemeten binnen de binnenwanden

Adres : Professor Zernikelaan 2c -getekend-
Adres : Professor Zernikelaan 2 -gespiegeld-
Adres : Professor Einsteinlaan 5h -gespiegeld-
Plaats : Voorschoten
Datum : 18-06-2025

Bladnr:
VH-01