



Vraagprijs

€ 925.000 k.k.

Papegroet 6

Zuid-Scharwoude



**van de ridder
makelaars**

0226 - 31 53 41
langedijk@riddermakelaars.nl
riddermakelaars.nl





Papegroet 6 Zuid-Scharwoude

Aan het water wonen wordt zelden zo compleet aangeboden als hier.

Deze onder architectuur gebouwde vrijstaande woning combineert ruimte, licht, luxe én energiezuinig wonen op een manier die direct indruk maakt.

In 2020 is de woning grondig en hoogwaardig gerenoveerd, waarbij de gehele begane grond is vernieuwd én een royale aanbouw is gerealiseerd met een slaapkamer, voorzien van een elektrisch rolluik. Tevens een badkamer gerealiseerd, ingericht met Villeroy & Boch badmeubels, waar daarna een aparte ruimte voor wasmachine en droger is gecreëerd. In de gehele ruimte bevindt zich mechanische ventilatie alsmede 2 elektrisch aangestuurde kiepramen. De uitbreiding is eveneens onder architectuur ontworpen, waardoor het voelt alsof de woning altijd al zo bedoeld is geweest.

Grote raampartijen in de woonkamer, een fantastische leefkeuken, moderne afwerking en een zonnige tuin aan vaarwater maken dit tot een heerlijk familiehuis. Dankzij 72 m² aan zonnepanelen zijn de energielasten minimaal.

Er is een eigen grote aanlegsteiger, inpandige garage en meerdere parkeerplaatsen op eigen terrein, wat het woongenot optimaal maakt.

Indeling begane grond: u komt binnen in een ruime hal waar zich de moderne meterkast, het luxe toilet en de toegangsdeur naar de kelder bevinden. De kelder is in 2020 volledig afgewerkt en voorzien van een nette tegelvloer. Vanuit de hal bereikt u tevens de inpandige garage, uitgerust met een kitchenette, verwarming, warm en koud water en een elektrische deur die met afstandsbediening te bedienen is.



De royale woonkamer voelt direct warm en uitnodigend aan door de grote raampartijen en de openslaande deuren naar de zonnige tuin aan vaarwater. De leefkeuken is in 2020 volledig vernieuwd en ingericht met hoogwaardige inbouwapparatuur waaronder een combioven, oven, inductiekookplaat en afzuigkap (Siemens), koel-/vriescombinatie, vaatwasser (AEG).

De gehele begane grond is voorzien van een prachtige plavuizenvloer met vloerverwarming. Tot slot bevindt zich op deze verdieping een royale slaapkamer met airconditioning en een moderne badkamer; ideaal voor gelijkvloers wonen.

Indeling eerste verdieping: de ruime overloop wordt prachtig verlicht door de grote raampartij die van vloer tot plafond reikt. Vanaf hier heeft u toegang tot twee ruime slaapkamers, waarbij een derde slaapkamer eenvoudig te realiseren is. Deze verdieping beschikt eveneens over een complete tweede badkamer, uitgerust met ligbad, douche, wastafelmeubel, vloerverwarming en een designradiator. Dankzij de aanwezigheid van twee badkamers is deze woning perfect geschikt voor grotere gezinnen. Ook op deze verdieping is in de grootste slaapkamer airconditioning aanwezig.

Indeling tweede verdieping: via een vaste trap bereikt u de riante zolder, waar ook een royale vierde slaapkamer bevindt. De gehele zolderruimte is groot genoeg om desgewenst twee kamers te creëren. Op de zolder is een extra wasmachine en droger-aansluiting aanwezig.

Bijzonderheden / locatie-aspecten:

- Onder architectuur gebouwd én in 2020 onder architectuur vergroot;
- Fraaie ligging aan vaarwater met aanlegsteiger;
- 72 m² zonnepanelen, praktisch geen elektriciteitskosten;
- Begane grond volledig vernieuwd en gemoderniseerd in 2020;
- Luxe leefkeuken (2020) met A-klasse inbouwapparatuur;
- Heerlijke woonkamer met veel lichtinval en openslaande deuren;
- Slaapkamer én badkamer op de begane grond;
- Royale inpandige garage met kitchenette en elektrische deur;
- Ruime kelder met tegelvloer (2020) en stahoogte;
- Airconditioning op begane grond (slaapkamer)

Kenmerken

Woonoppervlakte 202 m²
Perceeloppervlakte 405 m²

Gebouwgebonden buitenruimte -
Externe bergruimte 2 m²

Inhoud 762 m³
3 Slaapkamers

Bouwjaar 2000
Energie label A
















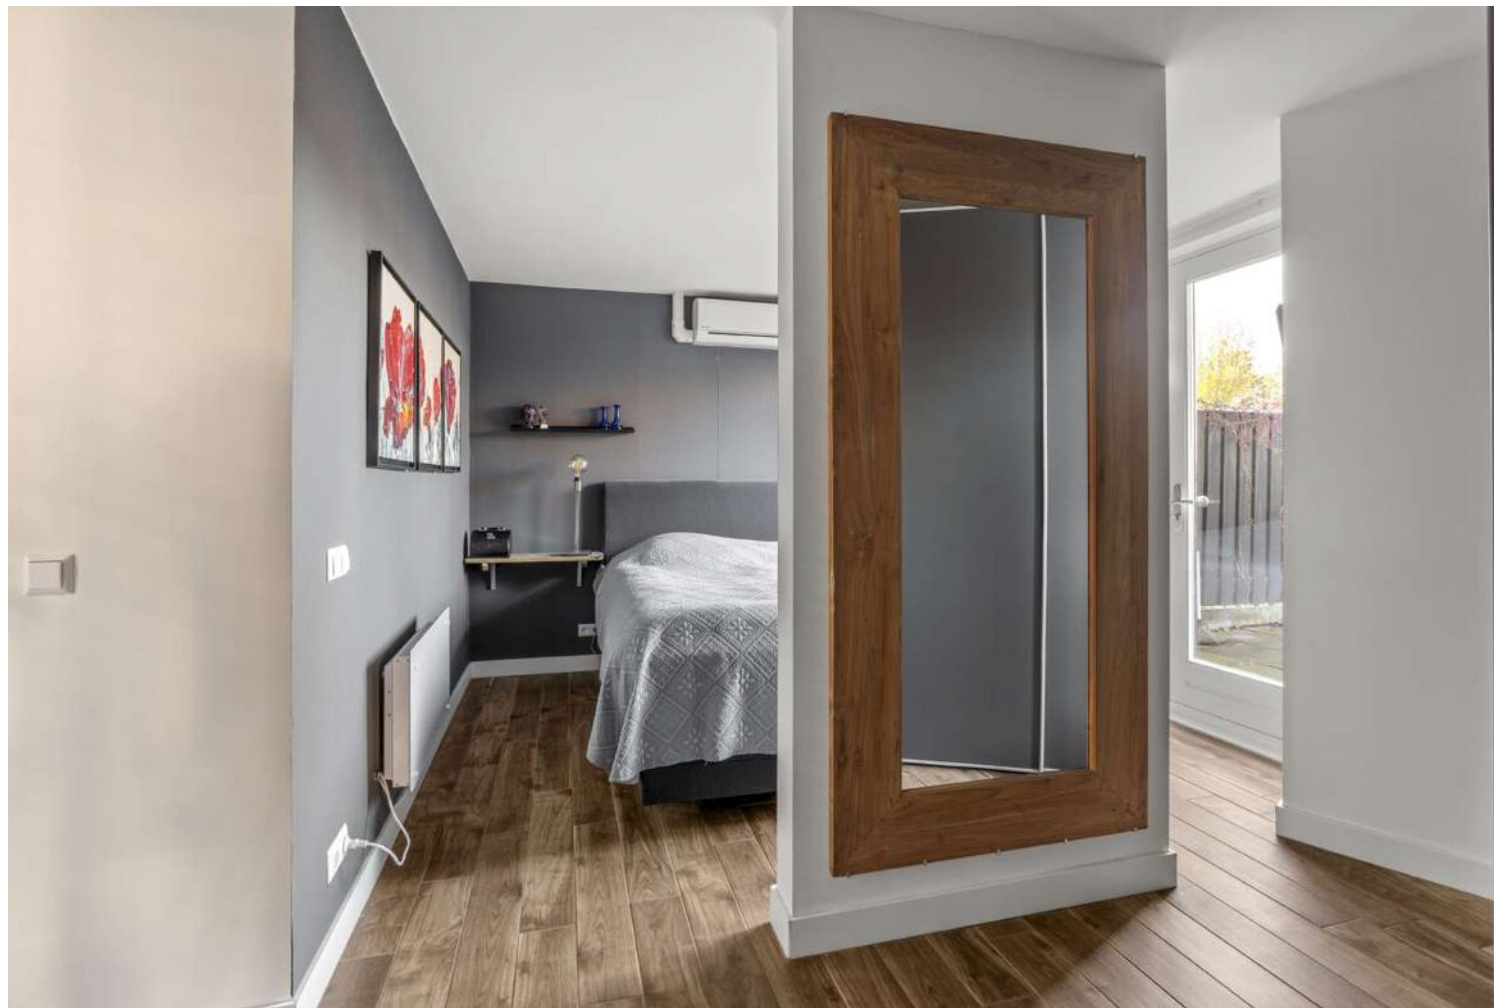



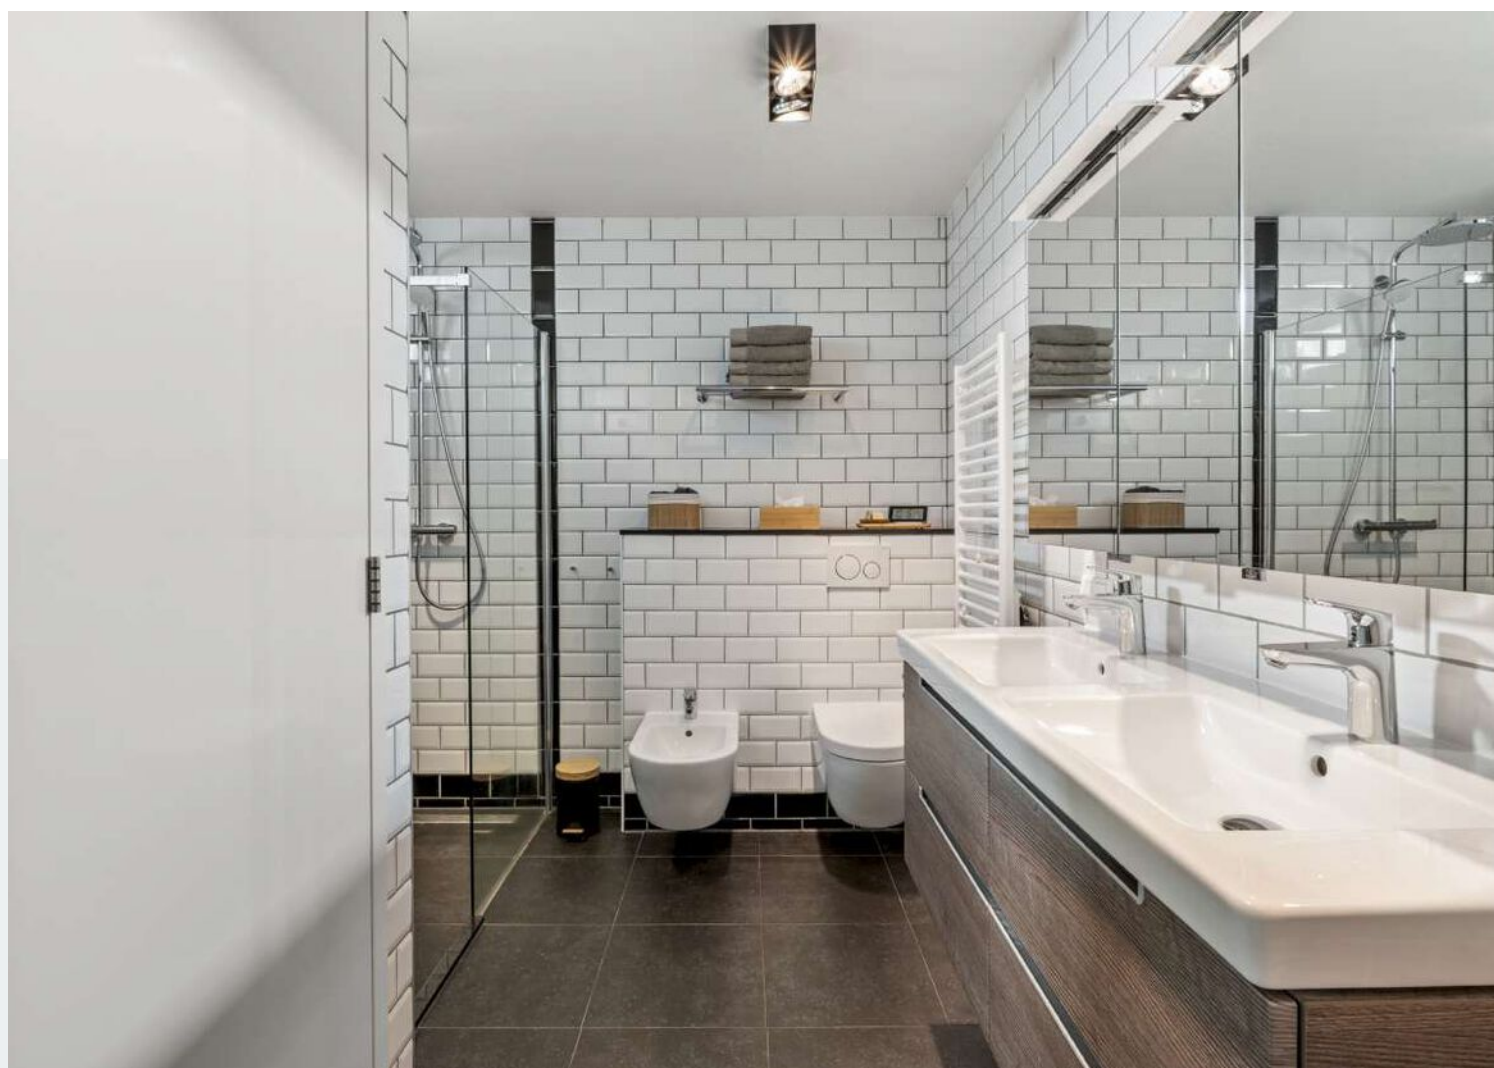




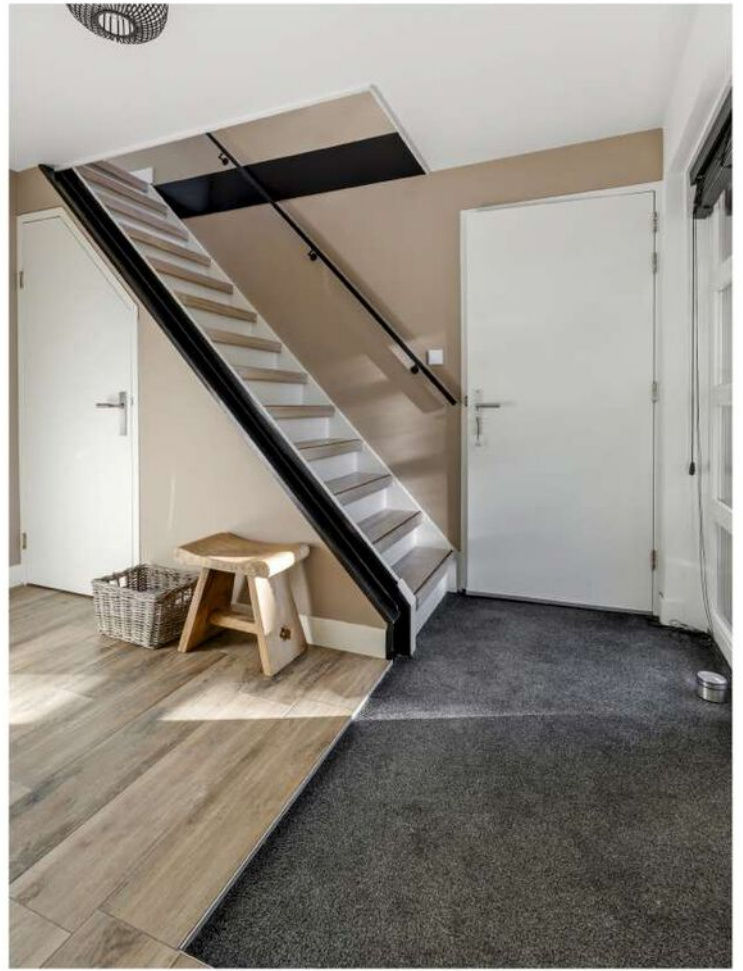







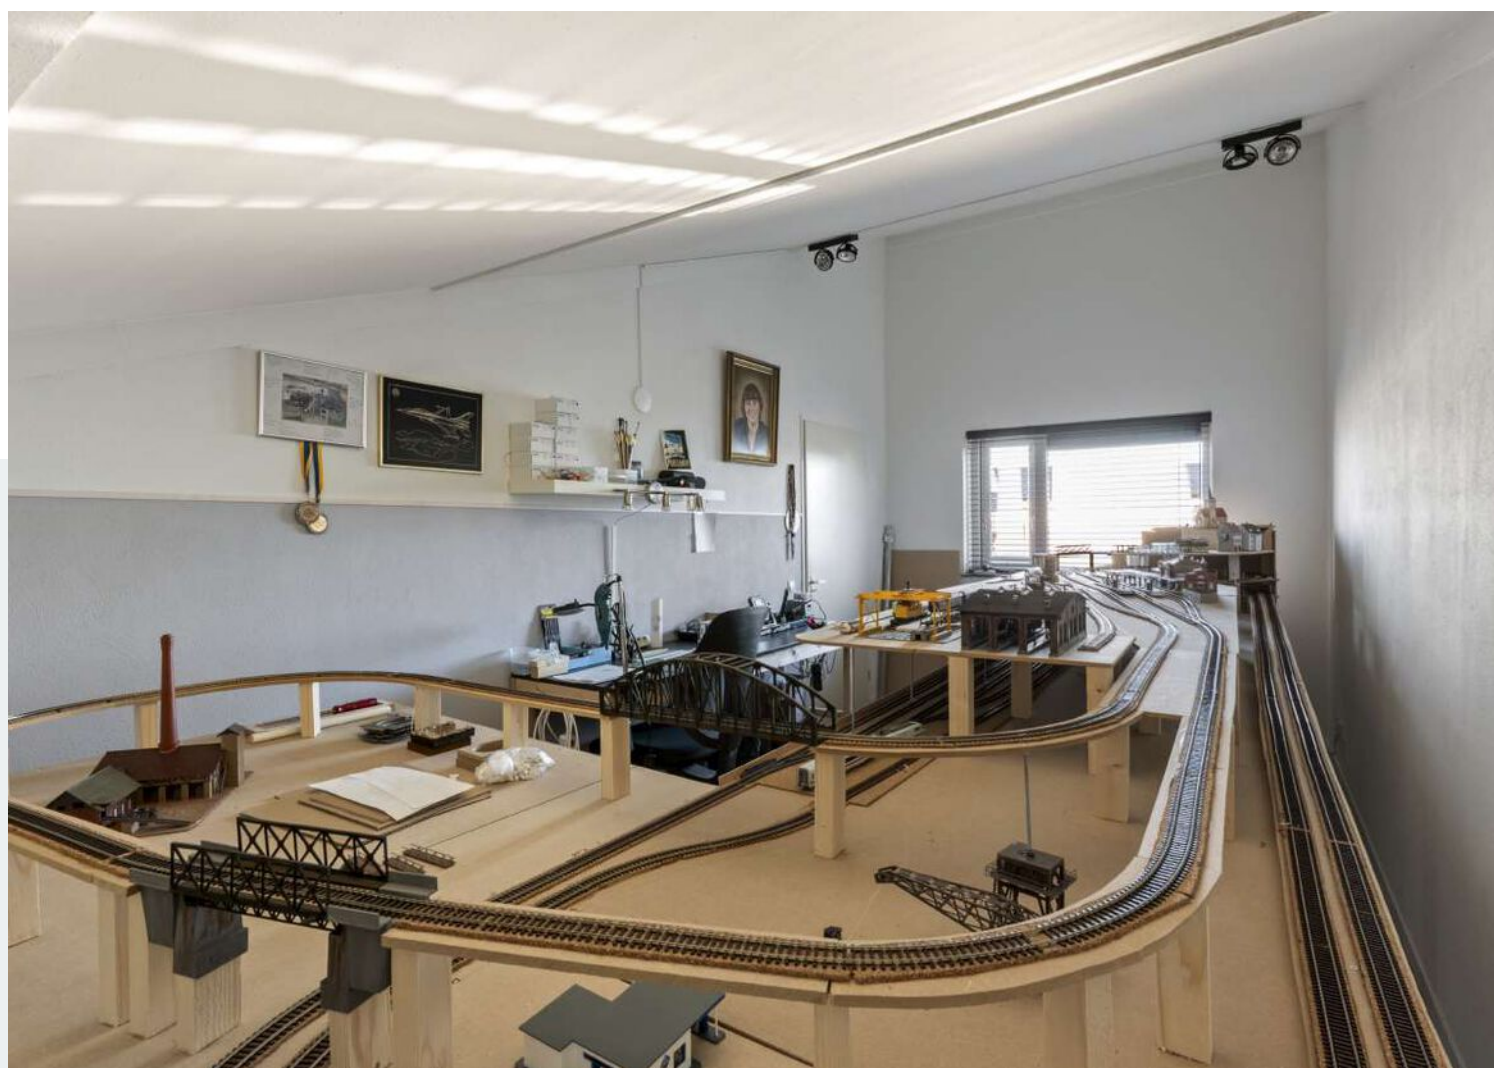

www.riddermakelaars.nl








www.riddermakelaars.nl





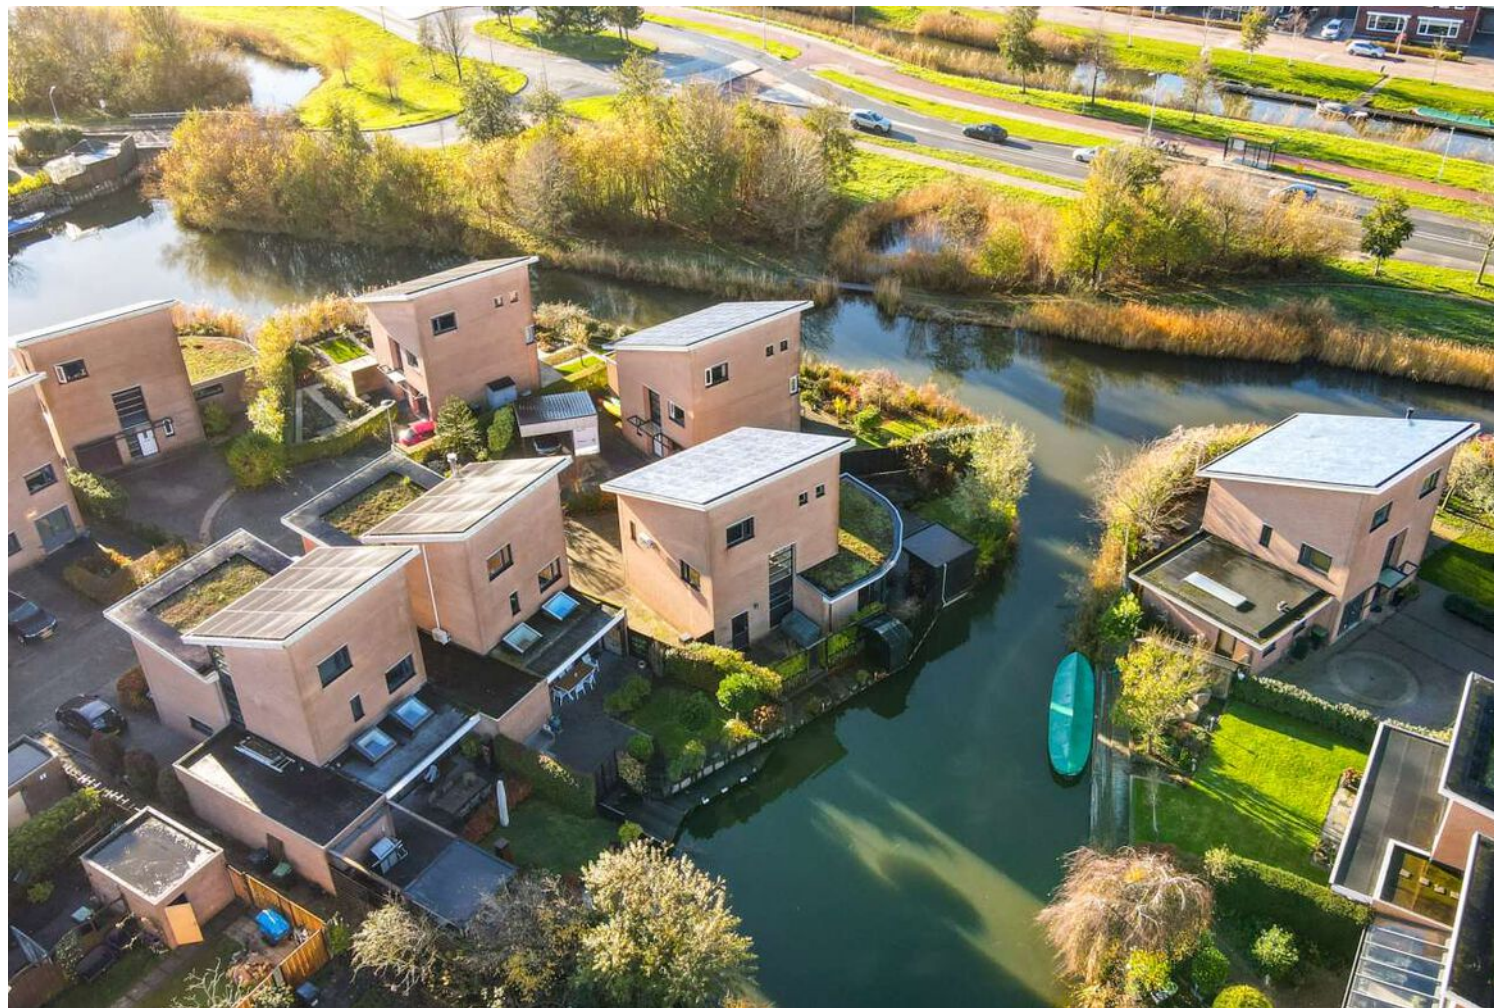


www.riddermakelaars.nl



www.riddermakelaars.nl




Plattegrond

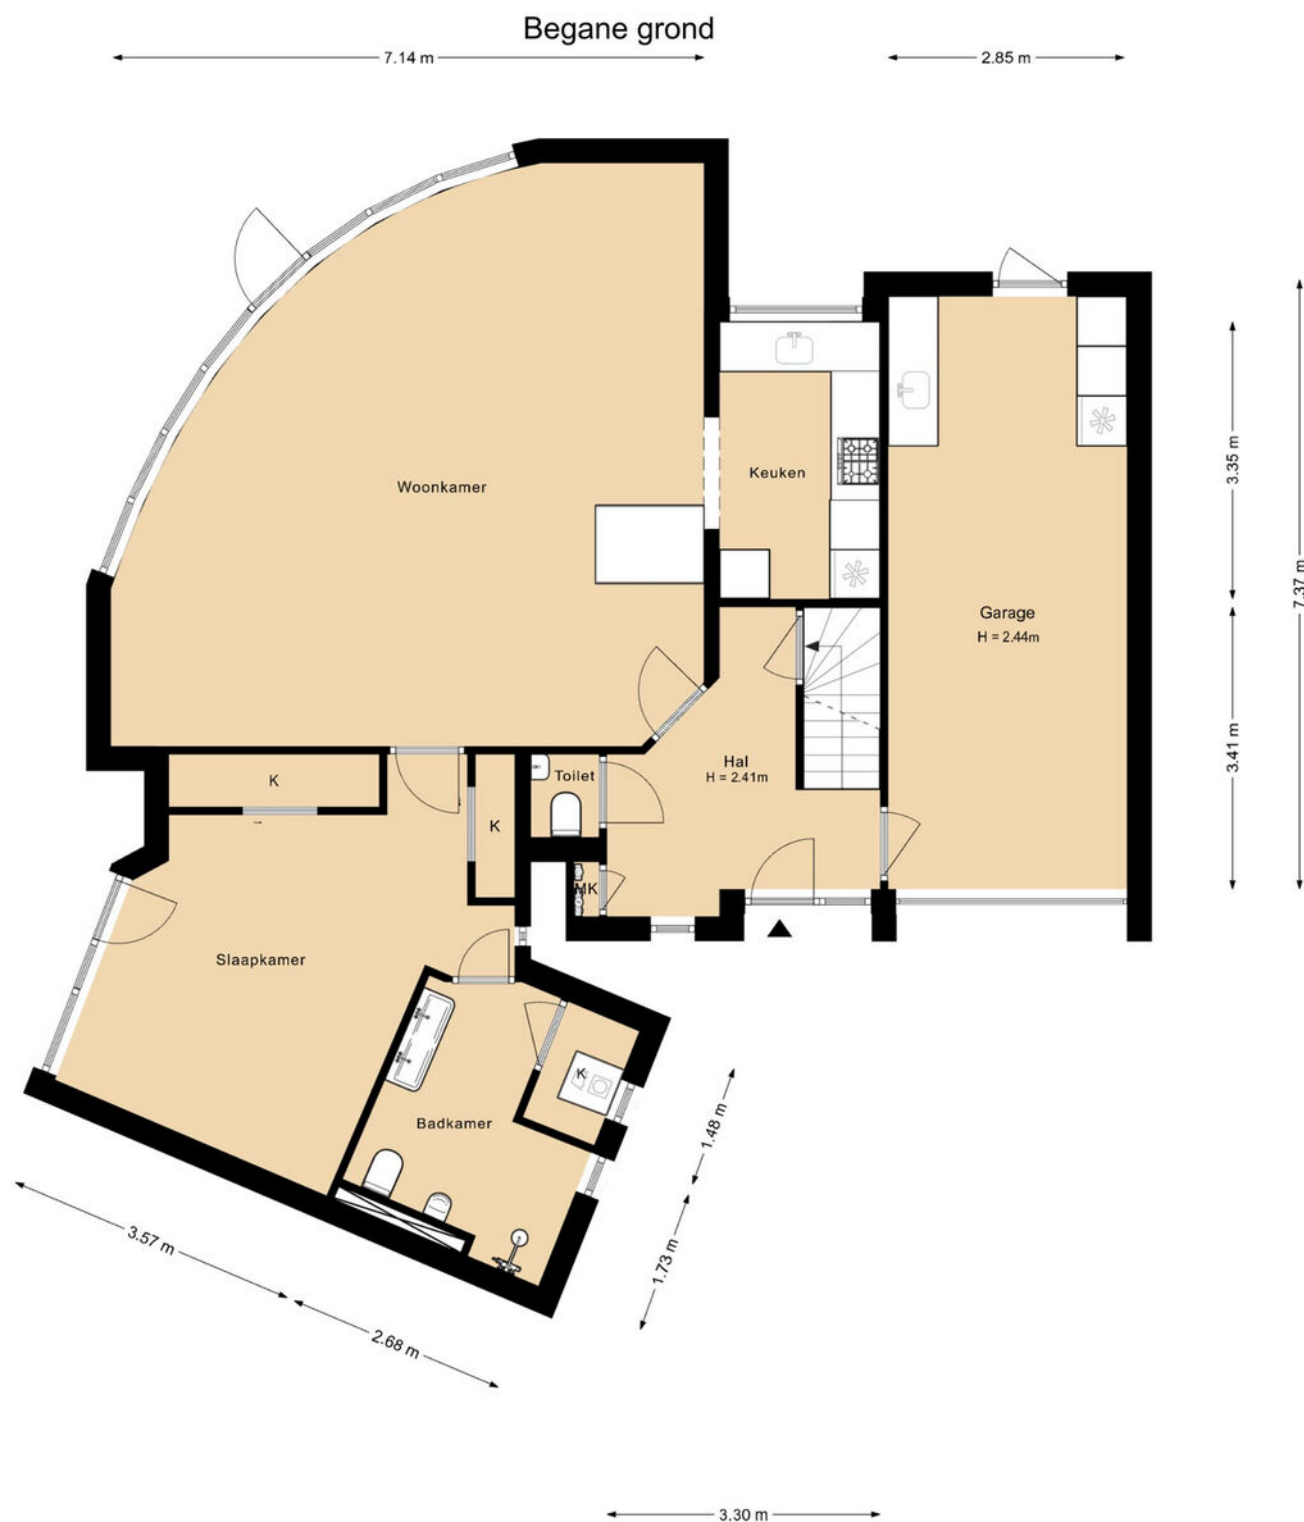


Plattegrond

1e verdieping

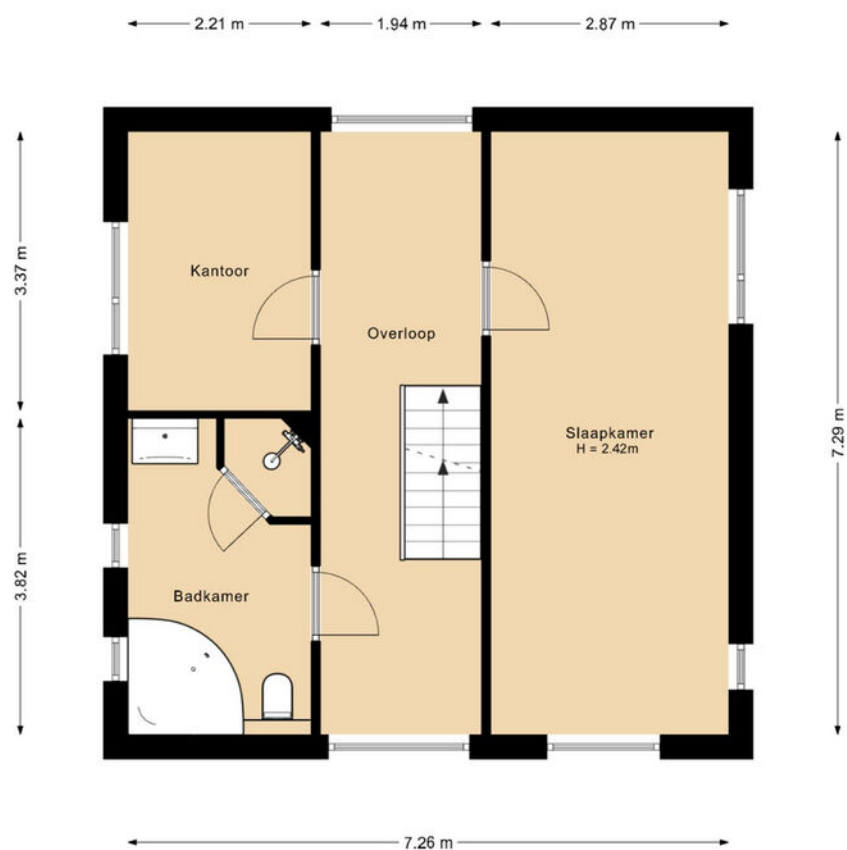


Plattegrond

2e verdieping

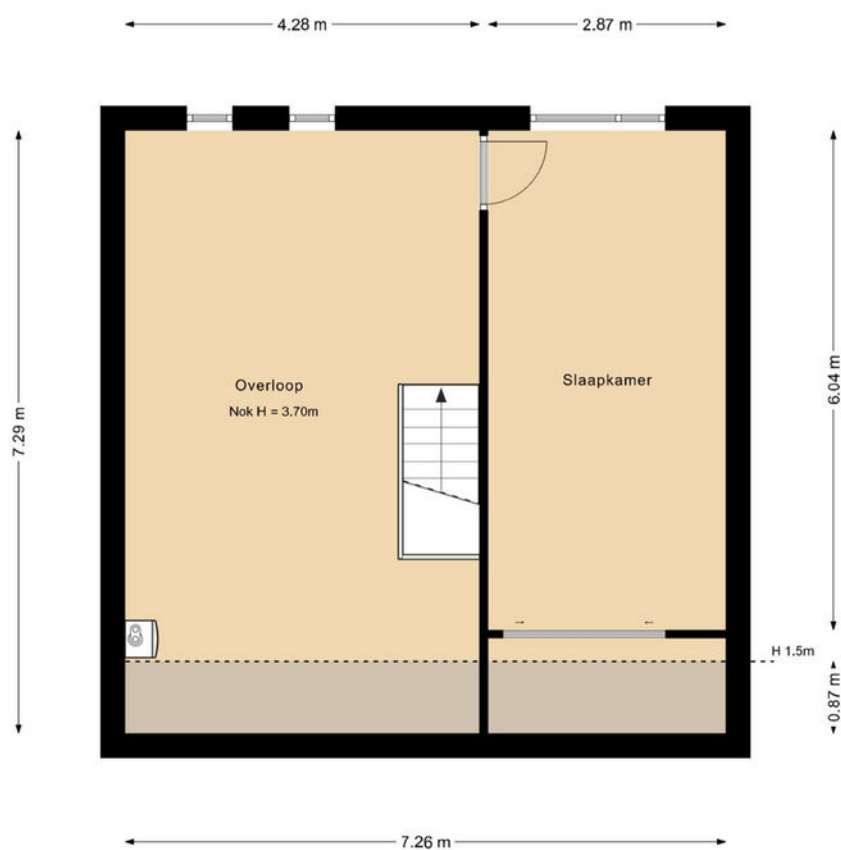


Plattegrond

Berging

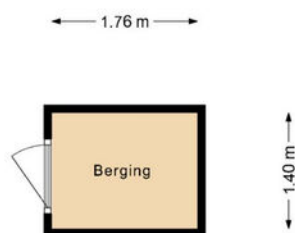


Plattegrond

Kelder

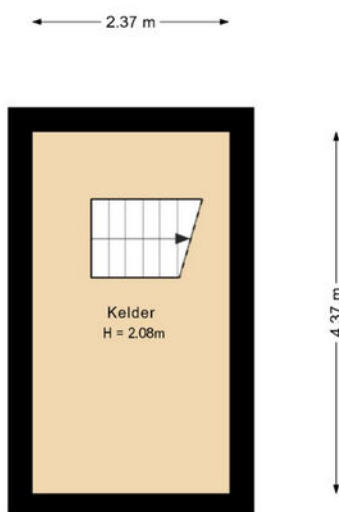


Plattegrond


Overkapping

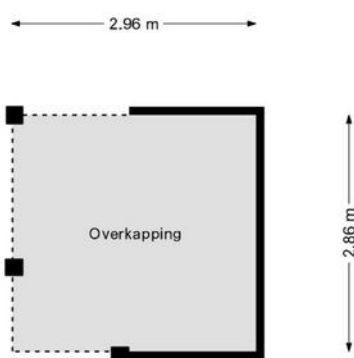

Plattegrond

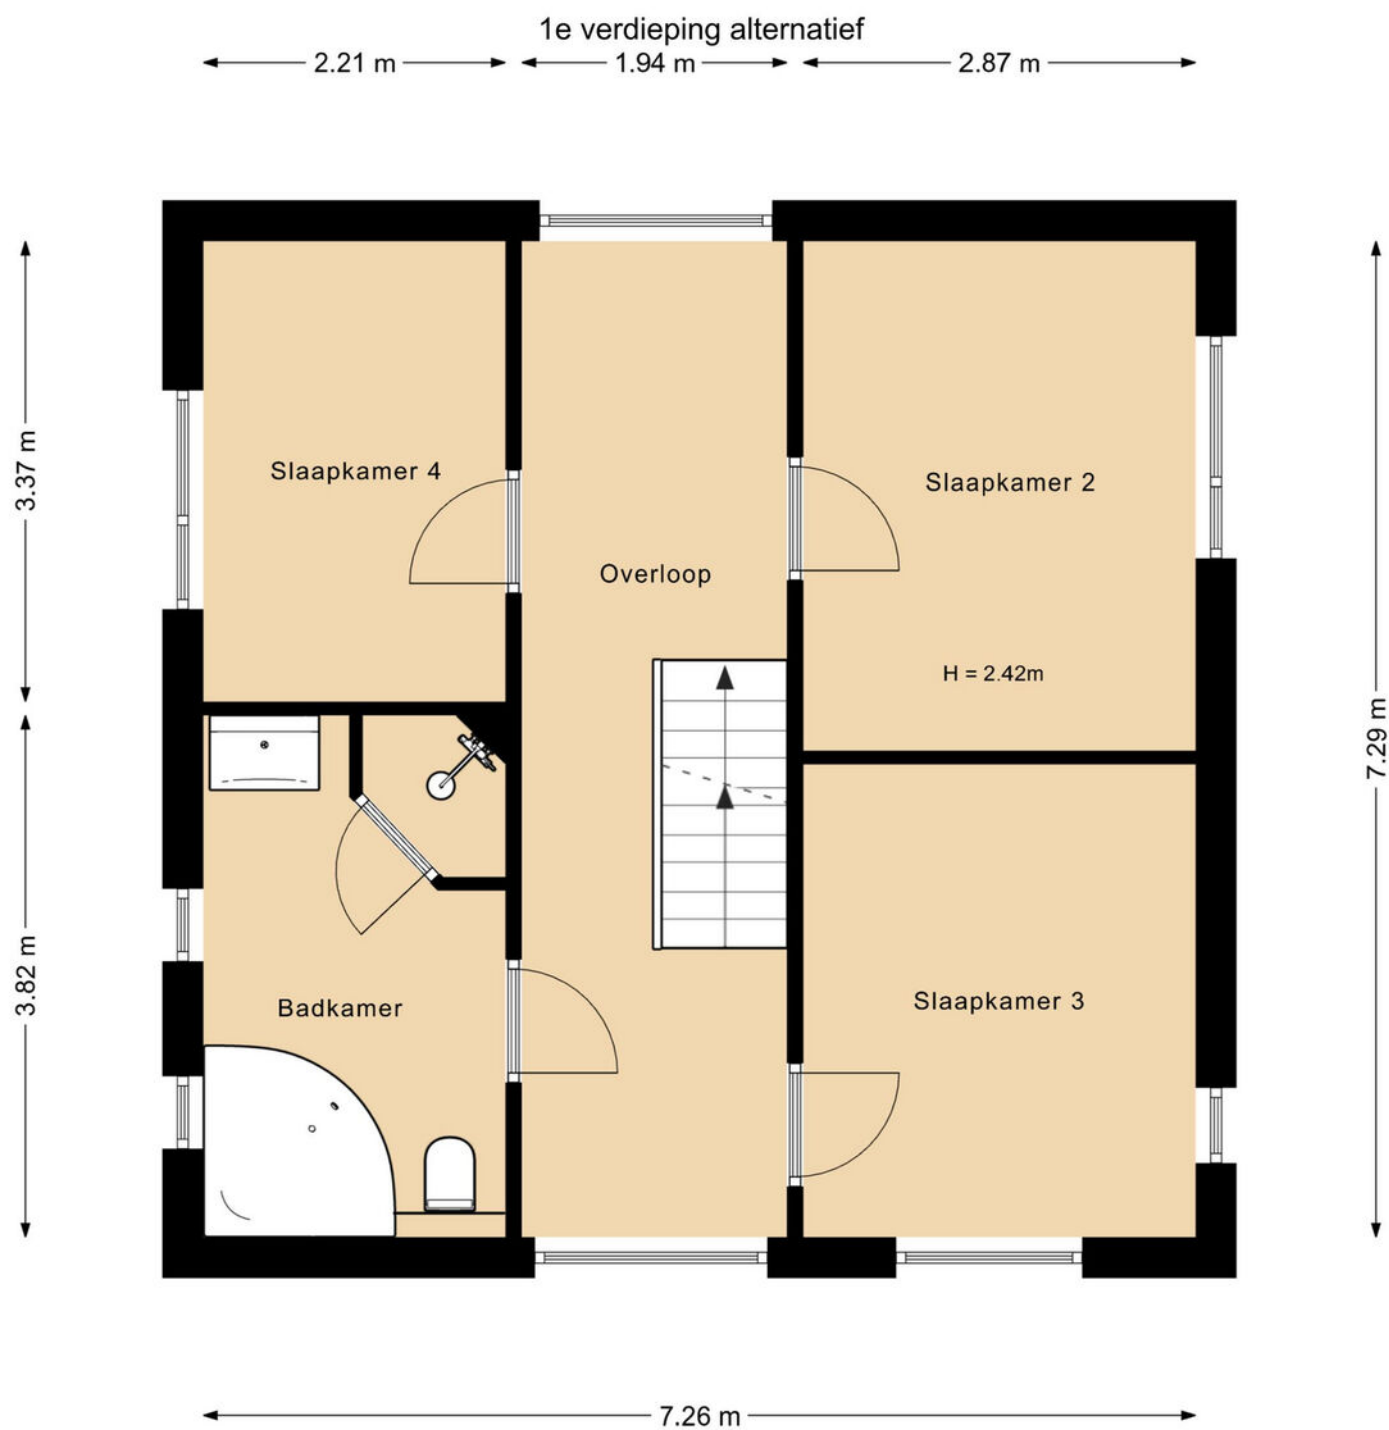


Plattegrond

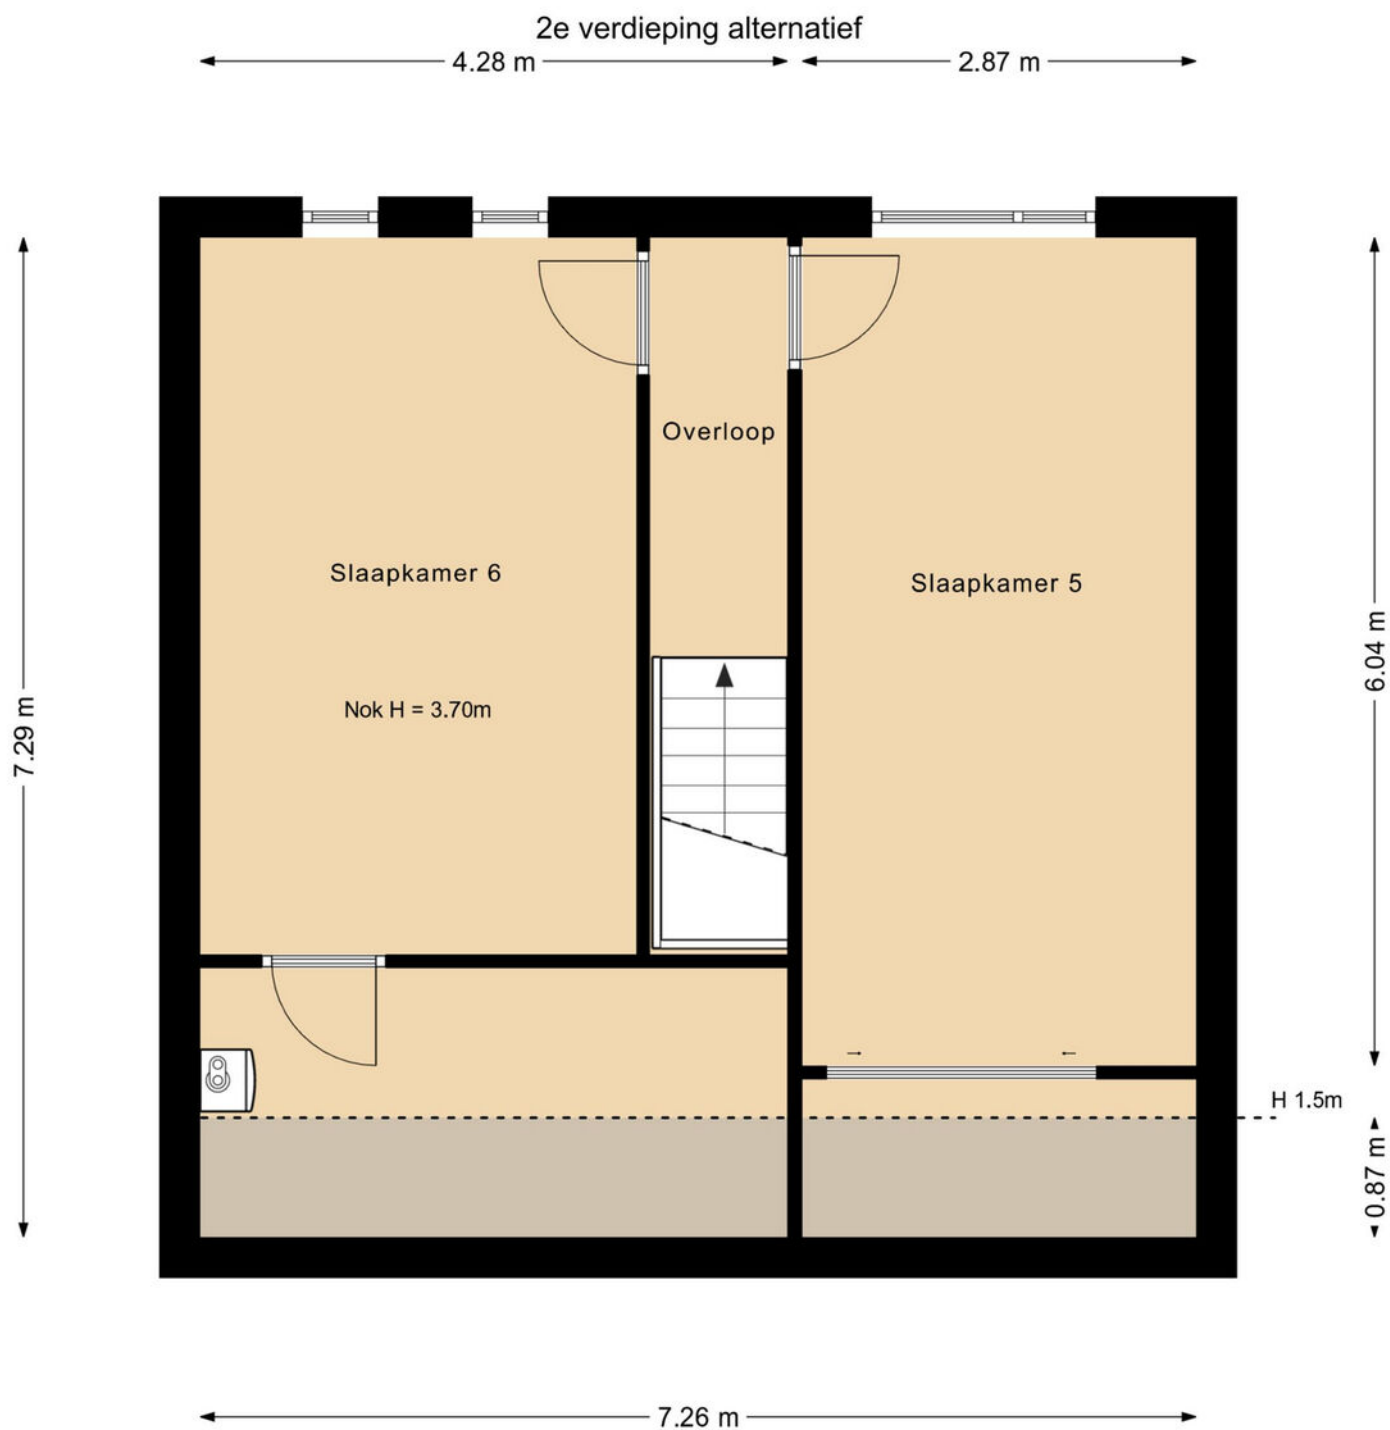

Kadastrale kaart

Kadastrale kaart

Uw referentie: ---

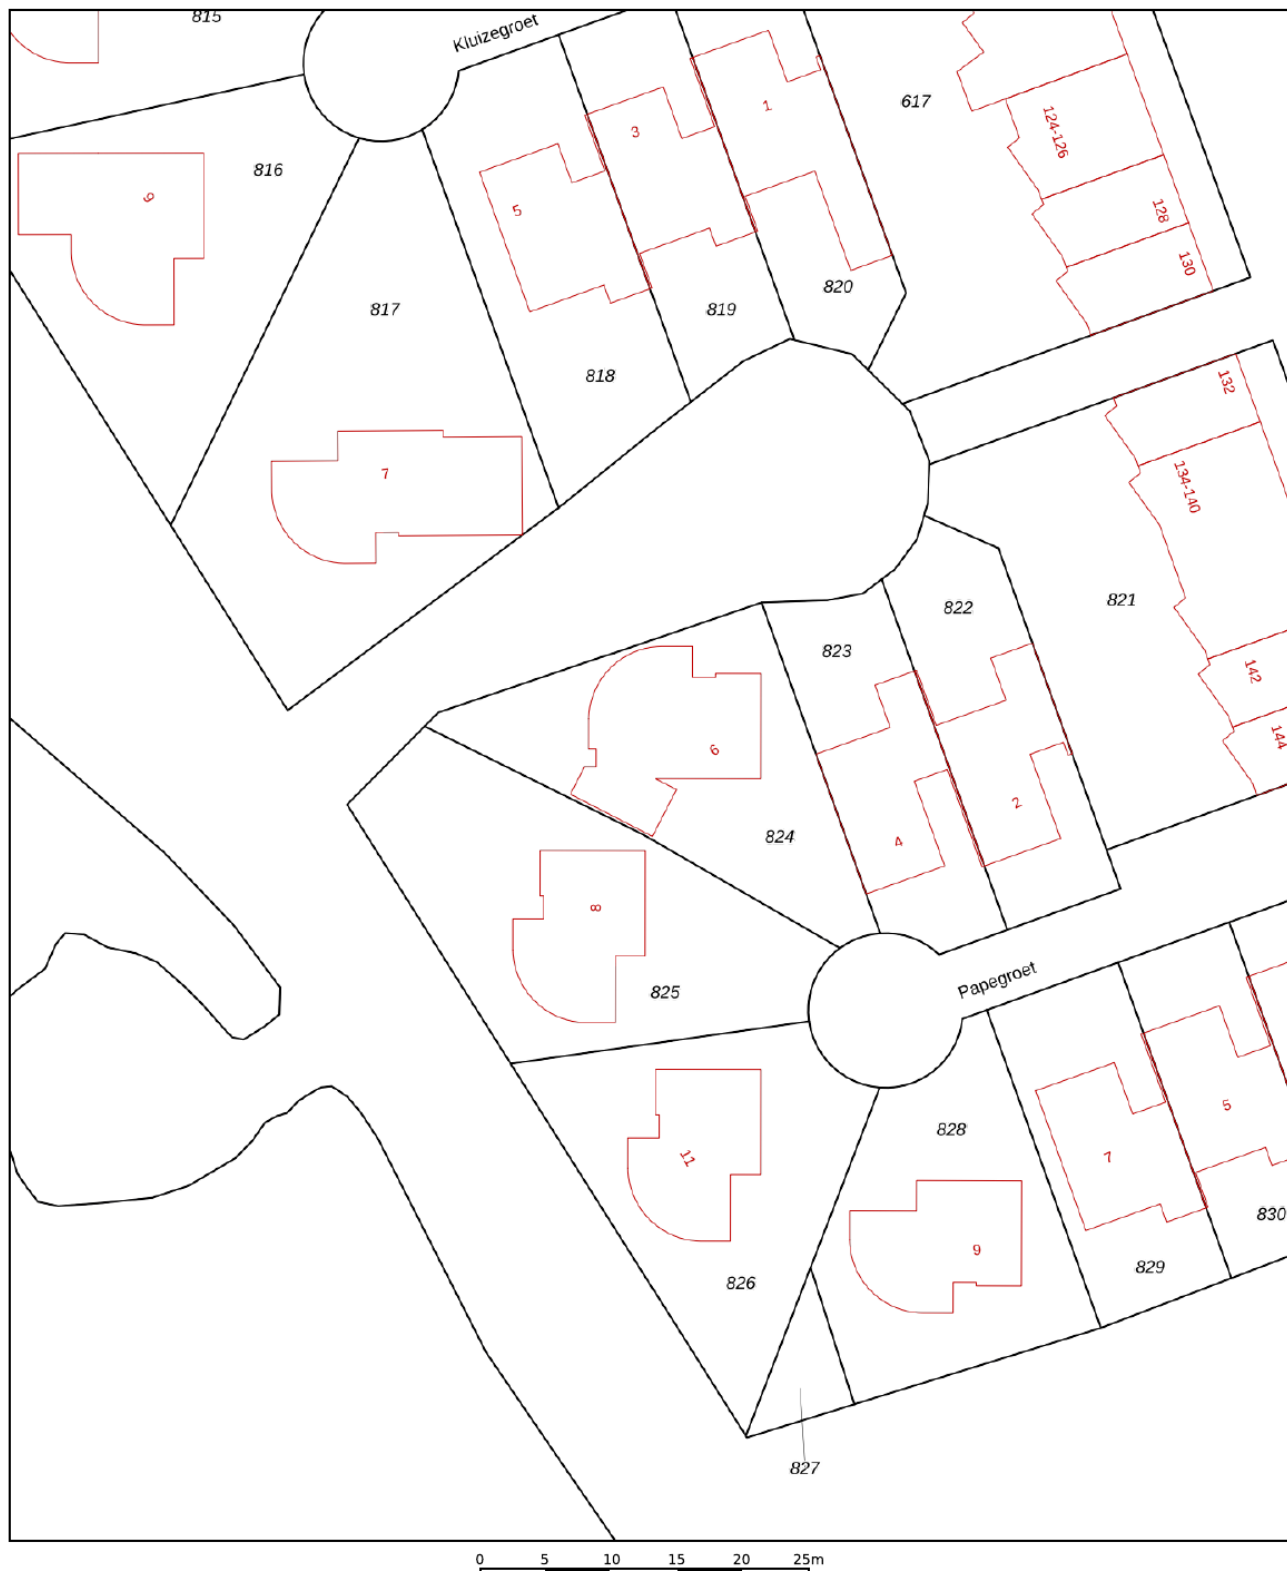

0 5 10 15 20 25m

12345

Deze kaart is noordgericht

Perceelnummer

25

Huisnummer

Vastgestelde kadastrale grens

Voorlopige kadastrale grens

Administratieve kadastrale grens

Bebouwing

Schaal 1: 500

Kadastrale gemeente Langedijk

Sectie F

Perceel 824

kadaster






Voor een eensluidend uittreksel, geleverd op 6 november 2025
De bewaarder van het kadaster en de openbare registers

Aan dit uittreksel kunnen geen betrouwbare maten worden ontleend.
De Dienst voor het kadaster en de openbare registers behoudt zich de intellectuele
eigendomsrechten voor, waaronder het auteursrecht en het databankenrecht.



www.riddermakelaars.nl

Locatie op de kaart

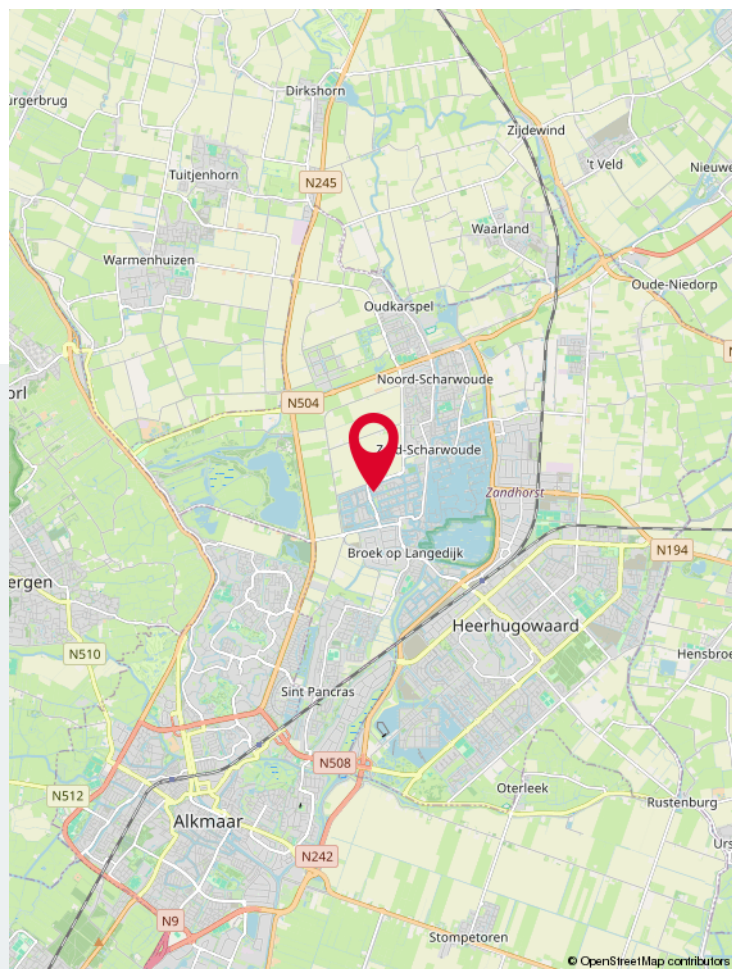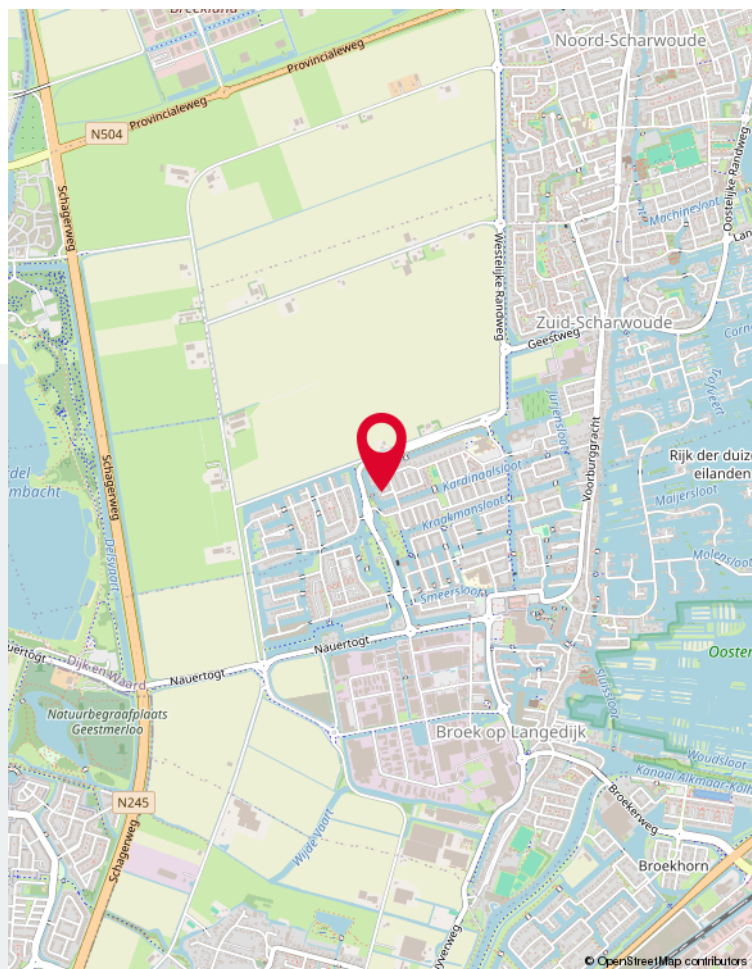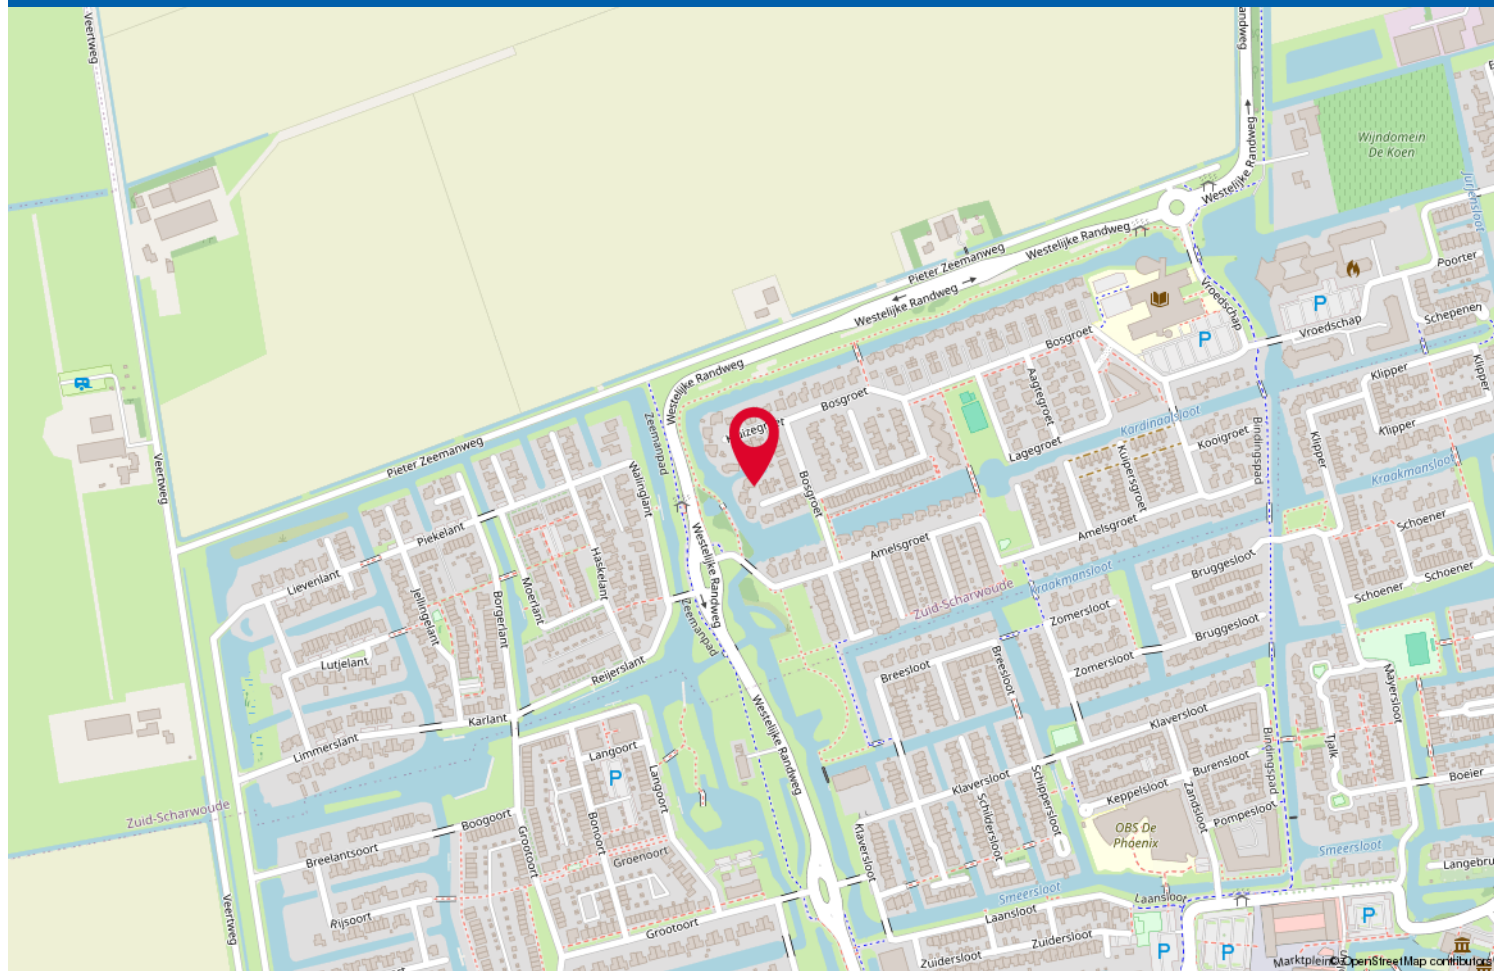

Lijst van zaken

	Blijft achter	Gaat mee	Ter overname
Woning - Interieur			
Verlichting, te weten			
- opbouwspots/armaturen/lampen/dimmers	X		
- losse (hang)lampen			X
- hanglampen in slaapkamer beneden			X
(Losse)kasten, legplanken, te weten			
- kasten slaapkamer beneden ,			X
- schuifkast kleine kamer tussenverdieping	X		
Raamdecoratie/zonwering binnen, te weten			
- gordijnrails	X		
- gordijnen	X		
- overgordijnen	X		
- vitrages	X		
- rolgordijnen	X		
- lamellen	X		
- jaloezieën	X		
- (losse) horren/rolhorren	X		
Vloerdecoratie, te weten			
- vloerbedekking	X		
- parketvloer	X		
- houten vloer(delen)	X		
- laminaat	X		
- plavuizen	X		
Overig, te weten			
- spiegelwanden		X	
Woning - Keuken			
Keukenblok (met bovenkasten)	X		
Keuken (inbouw)apparatuur, te weten			
- kookplaat	X		
- (gas)fornuis	X		
- afzuigkap	X		
- magnetron	X		
- oven	X		
- combi-oven/combimagnetron	X		
- koelkast	X		

Lijst van zaken

	Blijft achter	Gaat mee	Ter overname
- vriezer	X		
- vaatwasser	X		
- koffiezetapparaat		X	
Woning - Sanitair/sauna			
Toilet met de volgende toebehoren			
- toilet	X		
- toiletrolhouder	X		
- toiletborstel(houder)	X		
- fontein	X		
Badkamer met de volgende toebehoren			
- ligbad	X		
- douche (cabine/scherf)	X		
- wastafel	X		
- wastafelmeubel	X		
- planchet	X		
- toilet	X		
- toiletrolhouder	X		
- toiletborstel(houder)	X		
Woning - Extérieur/installaties/veiligheid/energiebesparing			
(Voordeur)bel	X		
Rookmelders	X		
(Klok)thermostaat	X		
Airconditioning	X		
Screens	X		
Rolluiken	X		
Zonwering buiten	X		
Telefoonaansluiting/internetaansluiting	X		
Waterslot wasautomaat		X	
Zonnepanelen	X		
Warmwatervoorziening, te weten			
- CV-installatie	X		
Tuin - Inrichting			
Tuinaanleg/bestrating	X		
Beplanting	X		

Lijst van zaken

	Blijft achter	Gaat mee	Ter overname
Tuin - Verlichting/installaties			
Buitenverlichting	X		
Tuin - Bebouwing			
Tuinhuis/buitenberging	X		

Aanvullende gegevens

Uitnodiging/Bieding

De presentatie van de woning dient te worden gezien als een uitnodiging tot het uitbrengen van een bieding. De verkoper acht zich gerechtigd tot het aanhoren van meerdere biedingen. Ingeval verkoper min of meer gelijktijdig door verschillende geadigden een koopvoorstel wordt gedaan, is de verkoper gerechtigd met een van hen een koopovereenkomst te sluiten. In de praktijk betekent dit, dat het voor potentiële kopers in dergelijke gevallen raadzaam is direct een zo goed mogelijk voorstel te doen voor wat betreft de prijs en voorwaarden. Het doen van een bieding betekent niet automatisch dat u er rechten aan kunt ontlenen.

Koopovereenkomst

Bij een tot stand gekomen overeenkomst zal door Van de Ridder Makelaars een NVM koopovereenkomst worden opgesteld. In de koopovereenkomst zal de gebruikelijke aanbetaling middels een waarborgsom of bankgarantie van tien procent van de koopsom worden opgenomen. Deze dient te worden voldaan bij de notaris.

Verkoper stelt uitdrukkelijk dat een verkoop niet eerder tot stand is gekomen dan wanneer zowel over de hoofdzaken (prijs / object), als over de details (oplevering, roerende zaken, ontbindende voorwaarden, etc.) overeenstemming is bereikt. De tussen verkoper en koper te sluiten koopovereenkomst komt uitsluitend tot stand als beide partijen een schriftelijke koopakte hebben ondertekend en deze overeenkomst komt tot stand onder de opschortende voorwaarde dat beide partijen deze akte ondertekenen.

Hypotheek

Een woning kopen is een spannende gebeurtenis. Het is daarom aan te raden zo spoedig mogelijk, mede gelet op eventueel op te nemen ontbindende voorwaarden, uw hypothecaire mogelijkheden door een hypotheekadviseur te laten toetsen. Ter bepaling van uw keuze op het gebied van de vele hypotheekmogelijkheden adviseren wij u een vrijblijvend en kosteloos gesprek met een onafhankelijk deskundige op het gebied van hypotheeken. Vraag ernaar bij uw makelaar van Van de Ridder Makelaars.

Algemene ouderdomsclausule

Indien de woning ouder is dan 10 jaar, wordt in de koopovereenkomst een ouderdomsclausule opgenomen. Dit betekent dat de eisen die aan de bouwkwaliteit gesteld mogen worden aanzienlijk lager liggen dan bij nieuwe(re) woningen. Kopers aanvaarden alle in verband daarmee voorziene en/of te verwachten tekortkomingen van het onroerend goed, in het bijzonder wat betreft fundering, gevels, leidingen, lozingen, daken en eventueel installaties, ook voor zover die een tijdelijke belemmering kunnen zijn voor het normale gebruik van het verkochte. De kopers bevestigen dat het verkochte in de zin van art. 7.17 BW aan de gesloten koopovereenkomst beantwoordt.

Art. 7.17

1. de afgeleverde zaak moet aan de overeenkomst beantwoorden.
2. een zaak beantwoordt niet aan de overeenkomst indien zij niet de eigenschappen bezit die de koper op grond van de overeenkomst mocht verwachten. De koper mag verwachten dat de zaak de eigenschappen bezit die voor normaal gebruik daarvan nodig zijn en waarvan hij de aanwezigheid niet behoefde te betwijfelen, alsmede de eigenschappen die nodig zijn voor een bijzonder gebruik dat bij de overeenkomst is voorzien.

Aanwezigheid asbest

Bij woningen met een bouwjaar tot 1993 kunnen in de onroerende zaak asbesthoudende stoffen aanwezig zijn. Bij eventuele verwijdering van asbesthoudende materialen dienen op grond van milieuwetgeving speciale maatregelen te worden genomen. Koper verklaart hiermee bekend te zijn en vrijwaart verkoper voor alle aansprakelijkheid die uit de aanwezigheid van enig asbest in de onroerende zaak kan voortvloeien.

Voorbehoud

Hoewel gestreefd is naar een zo nauwkeurig mogelijke inventarisatie van de beschikbare gegevens, moet er van worden uitgegaan dat bovenstaande slechts indicatief is. De gegevens (bedragen, jaartallen, omschrijvingen etc.) zijn soms verkregen door mondelinge informatie. De koper heeft zijn eigen onderzoeksplicht naar alle zaken die voor hem van belang zijn. **Van de Ridder Makelaars** kan u desgewenst verwijzen naar de betreffende instanties. Door ons wordt geen aansprakelijkheid aanvaard behoudens voor zover de door ons verplicht afgesloten beroepsaansprakelijkheidsverzekering in voorkomend geval aanspraak op een uitkering geeft.

Inschrijving koopovereenkomst bij het Kadaster

Partijen kunnen de koopovereenkomst laten inschrijven in de openbare registers (gehouden bij het Kadaster). Inschrijving beschermt koper tegen latere inschrijvingen zoals bijvoorbeeld beslag en faillissement van de verkoper. De aan de inschrijving verbonden kosten komen voor rekening van koper.

Eigen huis

Indien u momenteel eigenaar bent van een woning dan zouden wij het zeer op prijs stellen als u ons uitnodigt voor een vrijblijvend kennismakingsgesprek. Hierbij kunnen wij meteen een gedegen inschatting maken van de verkoopopbrengst van uw woning. Dit in verband met een door u te nemen beslissing omtrent de woning die u zojuist heeft bezocht.

Tot slot

Wij danken u voor de getoonde interesse in deze woning en het contact met Van de Ridder Makelaars. Namens de verkoper stellen wij het op prijs om een reactie naar aanleiding van de bezichtiging te ontvangen. Dit om onze opdrachtgever optimaal te informeren.

Inlichtingen

Van de Ridder Makelaars, Broek op Langedijk
Tel. 0226 - 31 53 41
ilangedijk@riddermakelaars.nl

Van de Ridder Makelaars, Alkmaar
Tel. 072 - 5 11 35 04
info@riddermakelaars.nl

Register Makelaars Taxateurs:
Menno Adema
Dennis van der Gragt
Angela Ruijter
Wout van de Ridder

Binnendienstmedewerkers:
Daphne Groen-Blom
Corine van de Ridder
Angela van de Weteringe Bujs-van de Ridder
Manon Broers
Frenk van de Weteringe Bujs
Mariska van de Ridder





Gratis en vrijblijvende waarde-indicatie

U overweegt om een ander huis te kopen?

Dan wilt u natuurlijk weten wat uw eigen woning waard is.

Van de Ridder Makelaars geeft een gratis en vrijblijvende waarde-indicatie af van uw huidige woning. Dat is handig als u verhuisplannen heeft, zich aan het oriënteren bent op een andere woning of al een andere woning op het oog heeft.

U wilt dan natuurlijk weten wat uw financiële ruimte is.

Een goed en betrouwbaar advies over de verkoopwaarde van uw woning is belangrijk. Vooral nu, in een stijgende woningmarkt. Onze makelaars zijn volledig op de hoogte van alle actuele factoren die de waarde van uw woning bepalen. De waarde-indicatie wordt mondeling afgegeven en wordt door ons gratis uitgevoerd. Ook verplicht het u tot niets: de beslissing of Van de Ridder Makelaars uiteindelijk uw woning mag verkopen ligt geheel bij u.

Één van onze 3 beëdigde register makelaars (NVM) komt graag vrijblijvend bij u langs

U kunt voor een afspraak contact opnemen met één van onze kantoren:

Van de Ridder Makelaars Broek op Langedijk: 0226-315341 / langedijk@riddermakelaars.nl

Van de Ridder Makelaars Alkmaar 072-5113504 / info@riddermakelaars.nl.

Reageren via het contactformulier op onze pagina (<https://riddermakelaars.nl/diensten/waardeindicatie/>) is een andere optie.

Wilt u gelijk kennis maken met onze enthousiaste medewerkers?

Stap dan even binnen bij één van ons kantoren aan het Marktpllein 77 in Broek op Langedijk of aan de Geestersingel 18 in Alkmaar.

U bent van harte welkom!



www.riddermakelaars.nl



ÚW AANKOOPMAKELAAR

Is deze woning toch niet helemaal de woning die u zoekt?

Ons kantoor bemiddelt ook als aankoopmakelaar!

Door deskundigheid, ervaring en marktkennis bespaart onze aankoopmakelaar u veel tijd. Bovendien krijgt u **zekerheid** en worden u veel werkzaamheden uit handen genomen. Onze courtage verdienen wij meestal dubbel en dwars voor u terug.

Ons inzicht in de waarde van de woning, mescherpe en professionele onderhandelingen, commerciële en sociale vaardigheden en een professionele afwikkeling van alle zaken resulteren in een goede aankoop.

Het enige dat u hoeft te doen is bepalen of de woning en de buurt bij u passen.

De rest regelen wij voor u!

De voordelen van het inschakelen van ons kantoor als "uw aankoopmakelaar":

- Wij weten sneller welke woningen er op de markt komen en houden u snel en continu op de hoogte van het nieuwe aanbod
- Onze aankoopmakelaars hebben inzicht in de waarde van de woning
- Onze 3 makelaars hebben lokale marktkennis
- Verrichten van nader onderzoek naar bestemmingsplannen, bouwkundige aspecten, juridische zaken, financiële situatie VVE etc.
- Scherpe en professionele onderhandelingen over prijs en overige voorwaarden, zoals financieringsvoorbehoud, overdrachtsdatum, roerende zaken, bouwkundige keuring
- Wij bieden u zekerheid en hulp bij het voorkomen van problemen
- Onze makelaars hebben jarenlange ervaring
- Wij zijn uw steun en toeverlaat en regelen alles van A tot Z
- Het kantoor zorgt voor een deskundige afwikkeling en nazorg





Over ons

Van de Ridder Makelaars is een familiebedrijf met makelaarskantoren in Broek op Langedijk en Alkmaar. Twee dynamische NVM-kantoren gespecialiseerd in de verkoop, aankoop en taxatie van woningen.

Van de Ridder Makelaars is in 1973 opgericht door Wout van de Ridder en bestaat inmiddels bijna 50 jaar.

Wanneer u voor **Van de Ridder Makelaars** kiest dan kiest u voor een kantoor met jarenlange ervaring. Deze ervaring delen wij graag met onze klanten!

" Geen snelle makelaars met gladde praatjes. Wij hechten juist waarde aan persoonlijke aandacht en duidelijke communicatie! "

Ons team

'Wij werken met drie beëdigde en gecertificeerde makelaars: Angela, Dennis en Menno. Daarnaast maakt u op de binnendienst kennis met vijf klantgerichte medewerksters die de makelaars optimaal ondersteunen: Angela, Corine, Daphne, Manon, Frenk en Mariska. Gezamenlijk vormen wij een enthousiast en gemotiveerd team met jarenlange ervaring!'

Steengoed met mensen

Verhuizen doet u met gevoel. Wij staan u graag bij in deze overgang naar een nieuwe fase in uw leven. Of het nu gaat om de verkoop van uw woning, de aankoop van uw nieuwe woning of beiden, wij regelen alle praktische zaken voor u. Dat doen we met gevoel voor wonen, maar nog meer met gevoel voor u. Want hoe zakelijk de verkoop of aankoop van een woning ook is, makelen is echt een mensenvak.

Wij bieden u een makelaar die nuchter de feiten bekijkt en eerlijk advies geeft. Hierbij hechten wij veel waarde aan persoonlijke contacten en de tevredenheid van onze klanten.

"Veel tevreden klanten zijn u voor gegaan!"

Klanten beoordelen ons met het gemiddelde mooie cijfer van een "9,1"
<https://riddermakelaars.nl/over-ons/recensies/>

NVM

Onze makelaarskantoren zijn lid van de NVM (Nederlandse Vereniging van Makelaars). Dit betekent dat wij ons houden aan de Ecode: tien gedragsregels die staan voor betrouwbaarheid, deskundigheid, onafhankelijkheid en kwaliteit.



Bekijk deze woning online!

webpace.yisual.com/papegroet6



van de ridder makelaars

Papegroet 6, Zuid-Scharwoude



Scan deze code en
bekijk de woning
op je mobiel!





**van de ridder
makelaars**



Broek op Langedijk

Van de Ridder Makelaars

Marktplaats 77a
1721 CK Broek op Langedijk
(Winkelcentrum Broekerveiling)

Tel. 0226-315 341
langedijk@riddermakelaars.nl
riddermakelaars.nl



Alkmaar

Van de Ridder Makelaars

Geestersingel 18
1815 BA Alkmaar

Tel. 072-511 3504
info@riddermakelaars.nl
riddermakelaars.nl

**6 dagen
per week
geopend!**

Openingstijden

Ma t/m Wo	9:00 - 18:00
Donderdag	9:00 - 21:00
Vrijdag	9:00 - 18:00
Zaterdag	9:00 - 17:00

**Donderdag-
avond
koopavond!**



www.riddermakelaars.nl