



**MARTIJN
WILLEMS**

GEWOON MAKELAAR

F

Steenstraat 24 a
Boxmeer


(ge)WOON STUDIO IN BOXMEER

Vraagprijs € 159.000,-- k.k.



MARTIJN
WILLEMS


GEWOON MAKELAAR

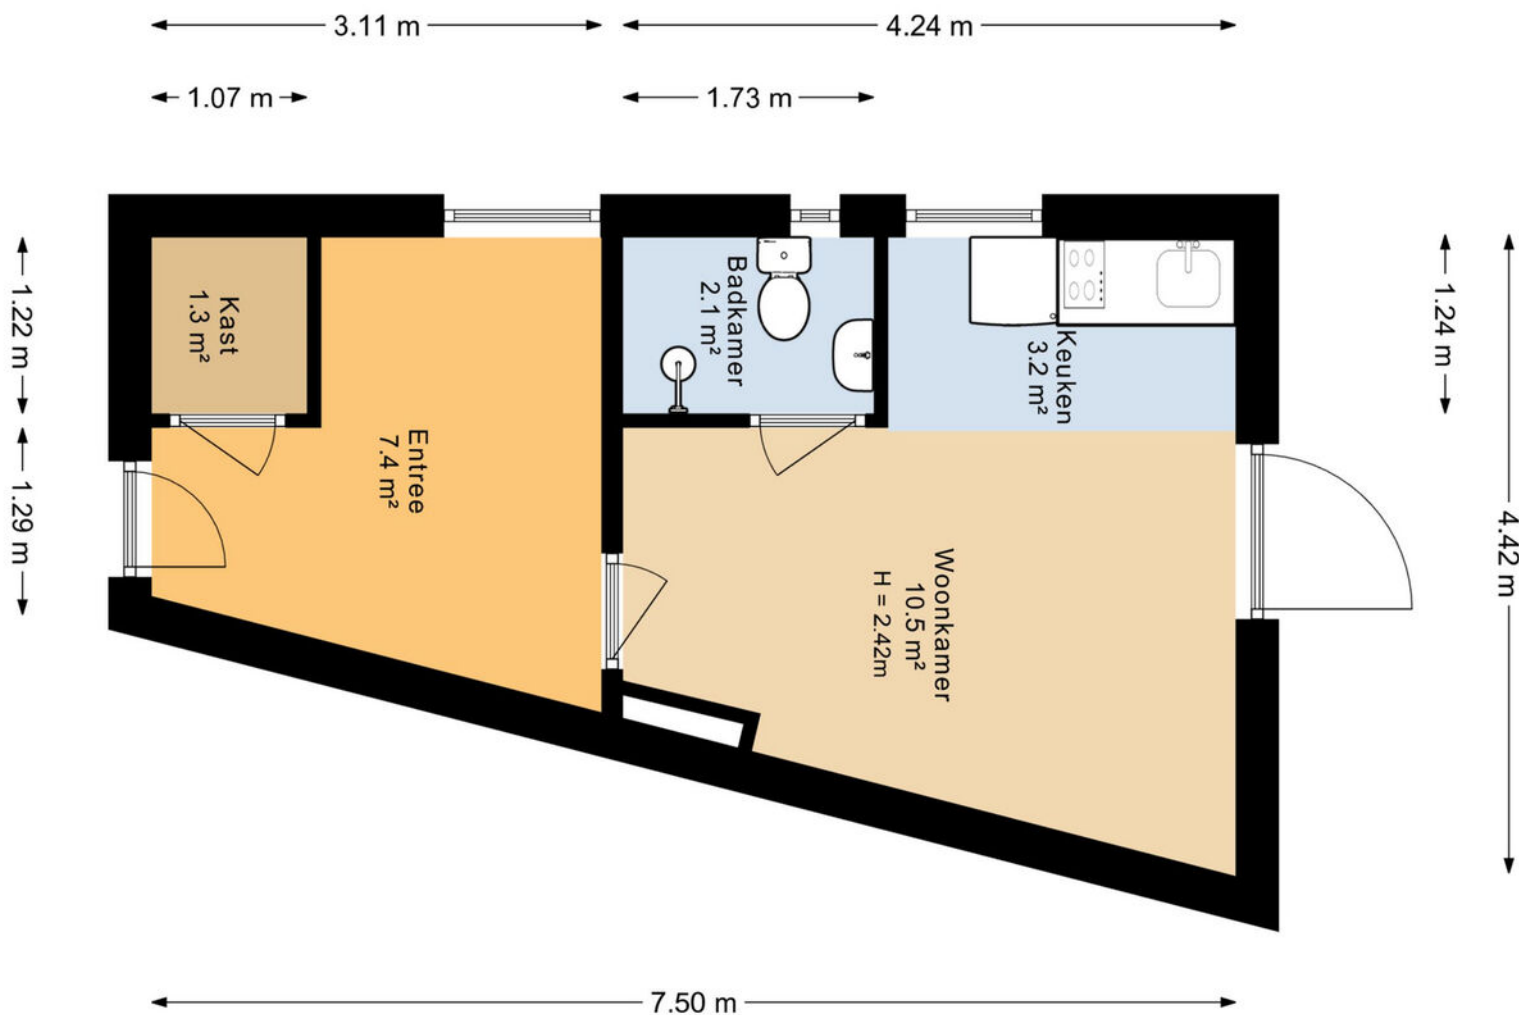

APPARTEMENT





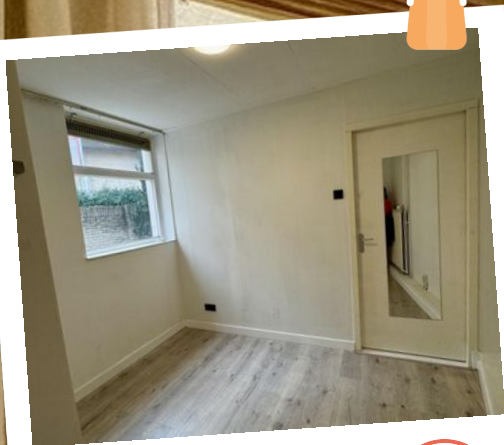





The image shows an interior room with light-colored walls and a wooden floor. On the left, there are two white doors; the one in the foreground has a silver handle and a peephole. To the right, a window looks out onto a garden with a green fence and some plants. A large red circle is superimposed in the center of the room, containing white text.

(ge)WOON INFORMATIE


BOUWJAAR:
1955

WOONOPPERVLAKTE:
26 m²

OVERIGE INPANDIGE RUIMTE:
12 m²

VvE BIJDRAGE:
€140,-- per maand

Gelegen in de winkelstraat van
Boxmeer, dichtbij station en
supermarkten waardoor alle
dagelijkse voorzieningen
eenvoudig bereikbaar zijn

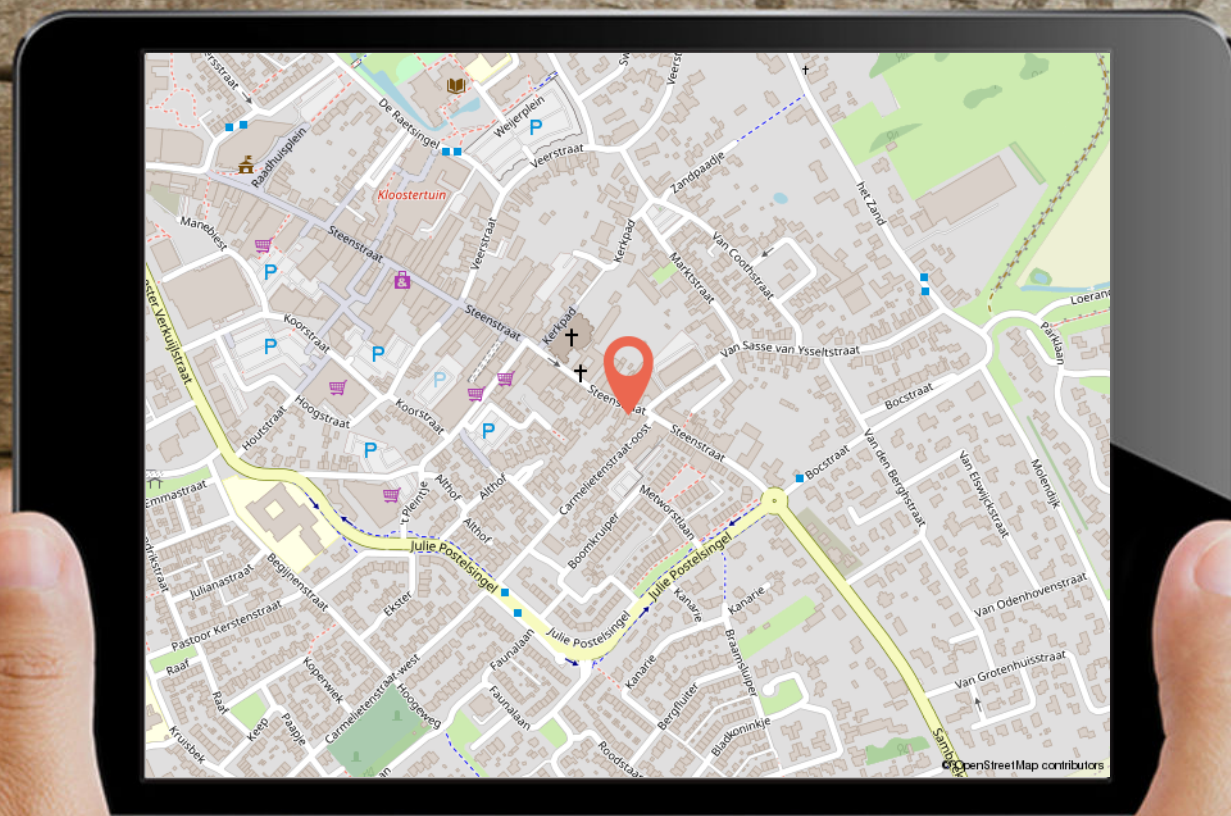

LIJST VAN ZAKEN

	Blijft achter	Gaat mee	Ter overname
Woning - Interieur			
Verlichting, te weten			
- inbouwspots/dimmers	X		
- opbouwspots/armaturen/lampen/dimmers	X		
Raamdecoratie/zonwering binnen, te weten			
- gordijnrails	X		
- jaloezieën	X		
Vloerdecoratie, te weten			
- laminaat	X		
Woning - Keuken			
Keukenblok (met bovenkasten)	X		
Keuken (inbouw)apparatuur, te weten			
- kookplaat	X		
- afzuigkap	X		
- koelkast	X		
Woning - Sanitair/sauna			
Toilet met de volgende toebehoren			
- toilet	X		
- toilethouder	X		

**MARTIJN
WILLEMS**
GEWOON MAKELAAR

LIJST VAN ZAKEN

	Blijft achter	Gaat mee	Ter overname
- toiletborstel(houder)	X		
- fontein	X		
Badkamer met de volgende toebehoren			
- douche (cabine/scherf)	X		
- wastafel	X		
Woning - Extérieur/installaties/veiligheid/energiebesparing			
(Voordeur)bel	X		
Rookmelders	X		
Zonwering buiten	X		
Telefoonaansluiting/internetaansluiting	X		
Warmwatervoorziening, te weten			
- CV-installatie	X		
Tuin - Inrichting			
Tuinaanleg/bestrating	X		
Beplanting	X		

**MARTIJN
WILLEMS**
GEWOON MAKELAAR



12345 Deze kaart is noordgericht
25 Perceelnummer
 Huisnummer
 Vastgestelde kadastrale grens
 Voorlopige kadastrale grens
 Administratieve kadastrale grens
 Bebouwing

Voor een eensluidend uittreksel, geleverd op 2 januari 2025
 De bewaarder van het kadaster en de openbare registers

Schaal 1: 500
 Kadastrale gemeente Boxmeer
 Sectie D
 Perceel 7631

Aan dit uittreksel kunnen geen betrouwbare maten worden ontleend.
 De Dienst voor het kadaster en de openbare registers behoudt zich de intellectuele
 eigendomsrechten voor, waaronder het auteursrecht en het databankenrecht.

kadaster



KADASTRALE KAART

GEWOON GOED

DISCLAIMER:

De informatie uit de gehele brochure is door ons met de nodige zorgvuldigheid samengesteld. Onzerzijds wordt echter geen enkele aansprakelijkheid aanvaardt voor enige onvolledigheid, onjuistheid of anderszins, dan wel de gevolgen daarvan. Alle opgegeven maten en oppervlakten zijn indicatief.

MARTIJN & CO:

Makelaar Martijn Willems biedt zijn klanten een extra unieke service, genaamd Martijn&CO. Hij heeft als enige makelaar in het Land van Cuijk een unieke samenwerking met enthousiaste, professionele ondernemers in LvC onder de naam Martijn&CO. Daarnaast kunnen opdrachtgevers gebruik maken van de Martijn&CO verhuisauto. Vraag naar de voorwaarden bij ons kantoor.

AANTEKENINGEN

**MARTIJN
WILLEMS**

GEWOON MAKELAAR

KANTOORGEGEVENES

Openingstijden

Maandag	10:00 - 12:30	13:30 - 17:30
Dinsdag	10:00 - 12:30	13:30 - 17:30
Woensdag	10:00 - 12:30	13:30 - 17:30
Donderdag	10:00 - 12:30	13:30 - 17:30
Vrijdag	10:00 - 12:30	13:30 - 17:30
Zaterdag	09:00 - 12:30	
Zondag	Gesloten	

In de avonden op afspraak geopend



**MARTIJN
WILLEMS**

GEWOON MAKELAAR



funda

☎ 0485 563 177 | ✉ info@makelaarmartijnwillems.nl | 🌐 www.martijnwillems.nl

Makelaar Martijn Willems | Maasburg 13 | 5431 BR Cuijk