

Vrijstaand wonen



WAPENVELD | Annenkamp 64

vraagprijs € 545.000,- k.k.

Kenmerken & specificaties



Bouwjaar:	1980
Soort:	eengezinswoning
Kamers:	4
Inhoud:	863 m ³
Woonoppervlakte:	132 m ²
Perceeloppervlakte:	505 m ²
Overige inpandige ruimte:	100 m ²
Gebouw gebonden buiten ruimte:	22 m ²
Energie label	B
Verwarming:	c.v.-ketel, open haard
Isolatie:	dakisolatie, muurisolatie, dubbel glas



Uitstekend verzorgd

Uitstekend verzorgde vrijstaande woning met garage.

De woning is in 1980 gebouwd met degelijke materialen en is door de jaren heen is de woning goed onderhouden en gemoderniseerd. Zo is de keuken in 2021 vernieuwd en ingericht met moderne apparatuur. Daarnaast zijn in 2020 acht zonnepanelen geplaatst.

De royale L-vormige woonkamer biedt volop mogelijkheden om sfeervolle zit- en eethoek te creëren. Ook is er op de begane grond een praktische bijkeuken. Op de eerste verdieping zijn drie slaapkamers aanwezig. Eén van deze kamers kan eenvoudig worden opgesplitst, waardoor een vierde slaapkamer mogelijk is. Daarnaast beschikt deze verdieping over een complete badkamer.

Een verrassing is de kelder. De woning is vrijwel volledig onderkelderd, ideaal voor extra bergruimte, maar ook uitstekend te gebruiken als hobbyruimte of man cave.

Rondom de woning ligt een verzorgde tuin. De achtertuin, gelegen op het westen, is fraai aangelegd met meerdere terrassen, een pergola en een siertuin. Op eigen terrein is er ruime parkeergelegenheid voor meerdere auto's. Bovendien is er een aangebouwde garage.

De woning ligt vlak bij het Apeldoorns Kanaal, waar je heerlijk kunt wandelen. Het dorpscentrum met alle basisvoorzieningen, de Veluwe bossen en het prachtige buitengebied van Wapenveld zijn binnen enkele minuten bereikbaar. Naar de stad? Zwolle ligt op circa 20 minuten rijden en Apeldoorn op ongeveer 30 minuten

Kortom, een verrassende vrijstaande woning, die uitstekend is onderhouden. Zeker een bezichtiging waard!



Indeling

Entreehal met trap naar de verdieping, trap naar de kelder en een toiletruimte met toilet en fontein. Royale L-vormige woonkamer met veel lichtinval door de diverse ramen en sfeervolle open haard. Aan de achterzijde van de woning is plek voor de eethoek, aangrenzend bevindt zich de halfopen keuken. De keuken is in 2021 vernieuwd, uitgevoerd in een lichte kleurstelling en opgesteld in een hoekvorm. De keuken is voorzien van een inductiekookplaat, afzuigkap, combi-oven, vaatwasser en koelkast. Bijkeuken met wasmachineaansluiting en een deur naar de tuin. Vanuit de bijkeuken is tevens de berging bereikbaar met de opstelling van de cv-ketel. Vanuit hier is ook de garage toegankelijk. In de garage bevindt zich de meterkast en er zijn openslaande deuren naar de tuin. De woning is vrijwel geheel onderkelderd.

Eerste verdieping:

Overloop. Drie ruime slaapkamers. De grootste slaapkamer beschikt over een balkon en een vaste kastenwand, deze kamer kan eenvoudig worden gesplitst in twee slaapkamers. De badkamer is voorzien van een dakkapel en uitgerust met een dubbel wastafelmeubel, douchecabine, tweede toilet en designradiator.

Zolder:


Via een vlizotrap te bereiken bergzolder.










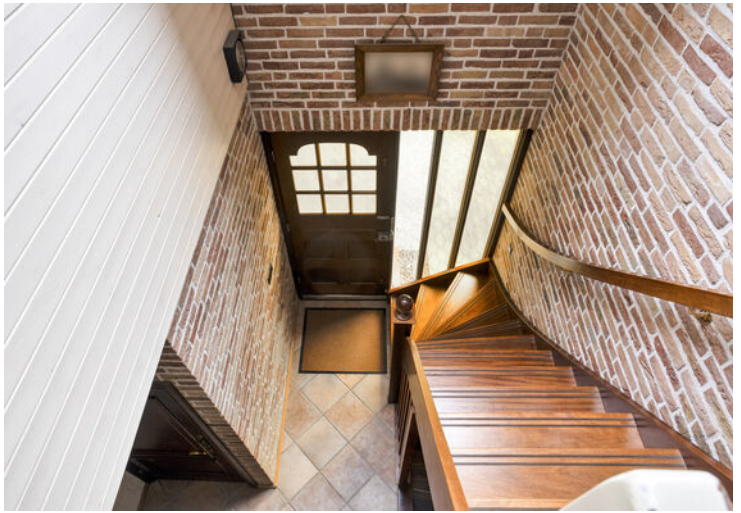






Begane grond

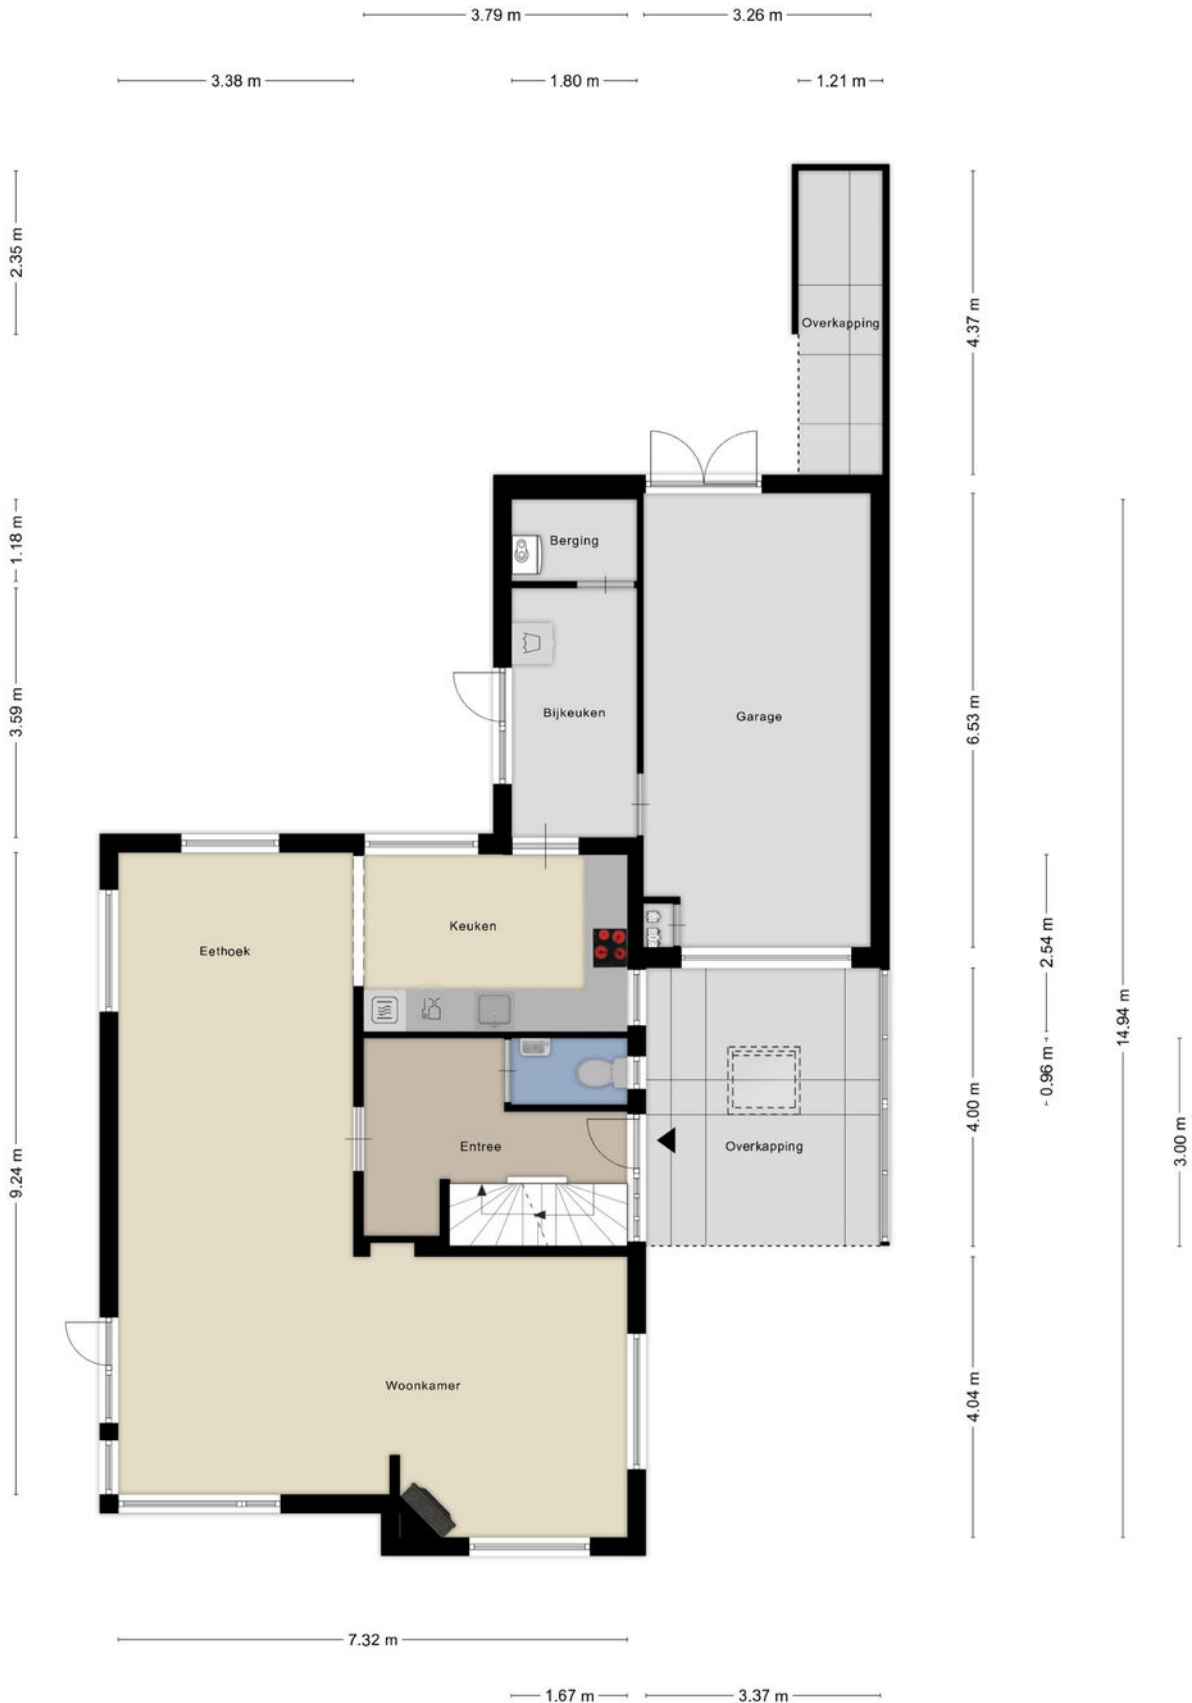


Eerste verdieping





Kelder

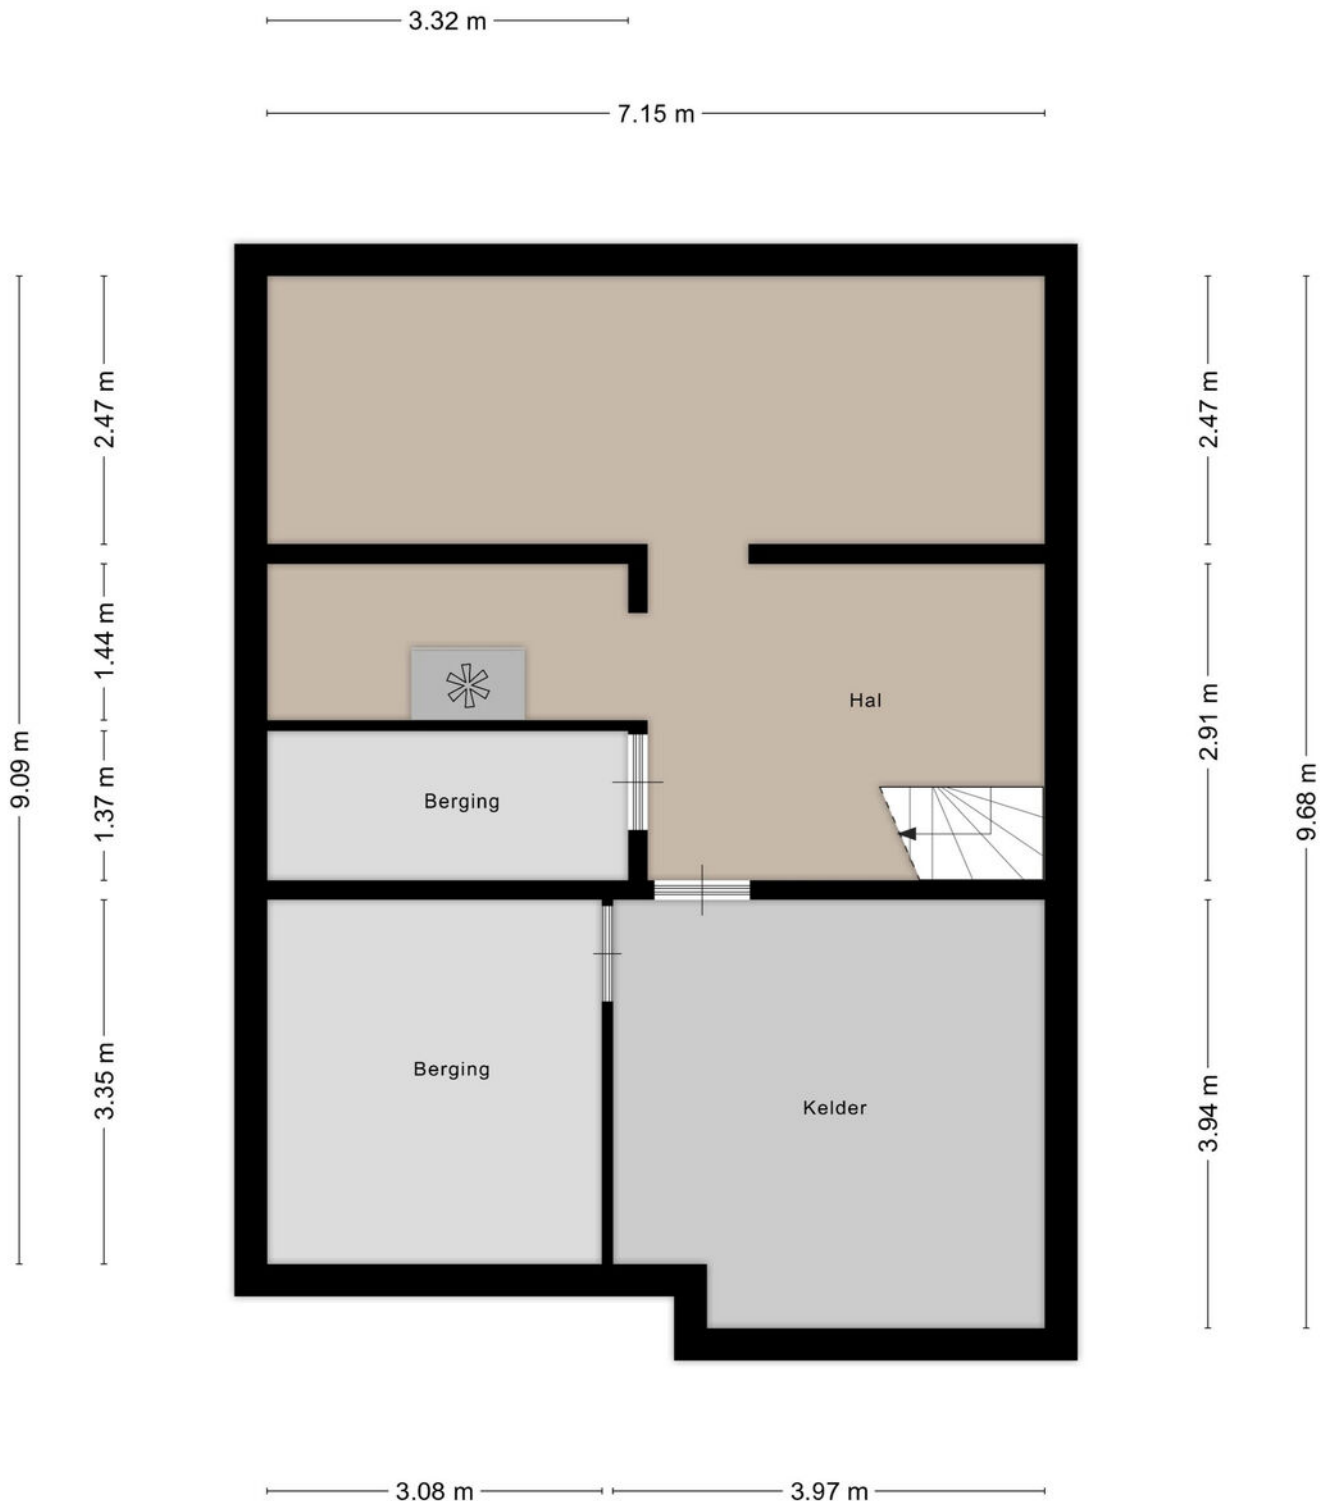

Zolder

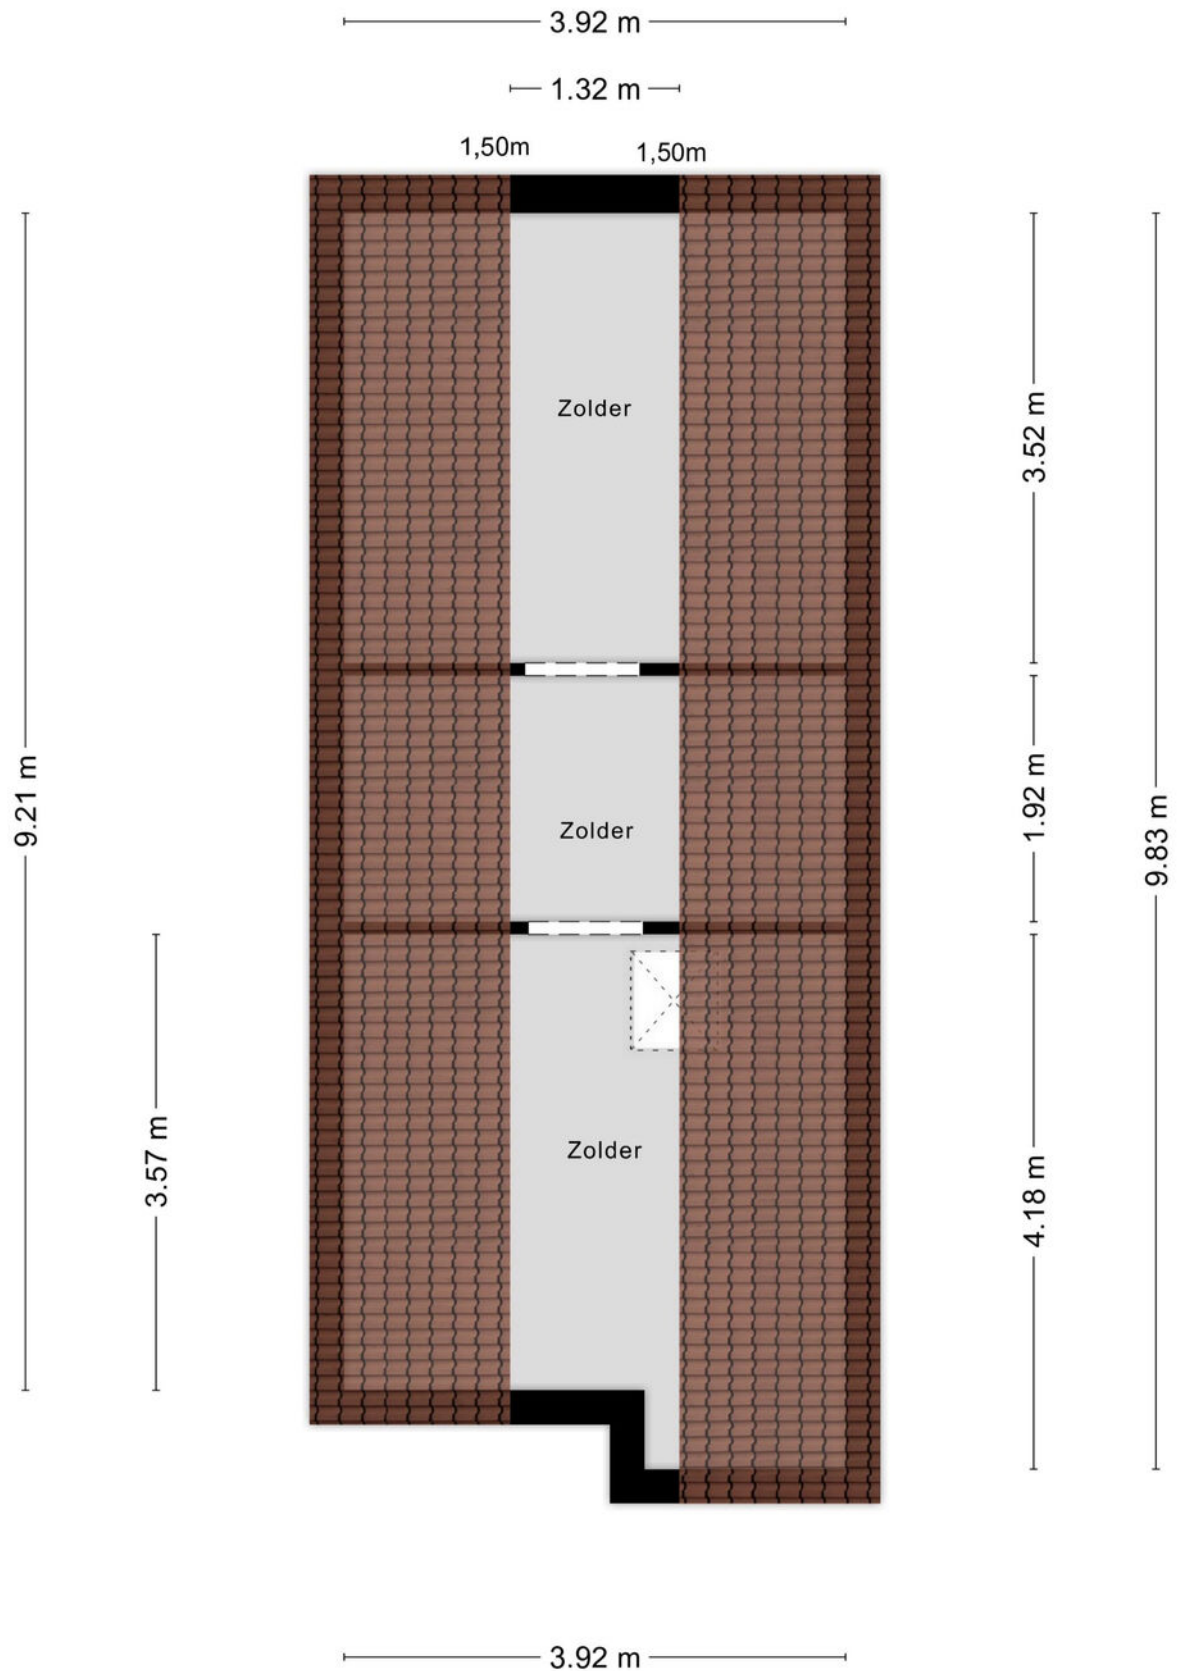

Locatie op de kaart

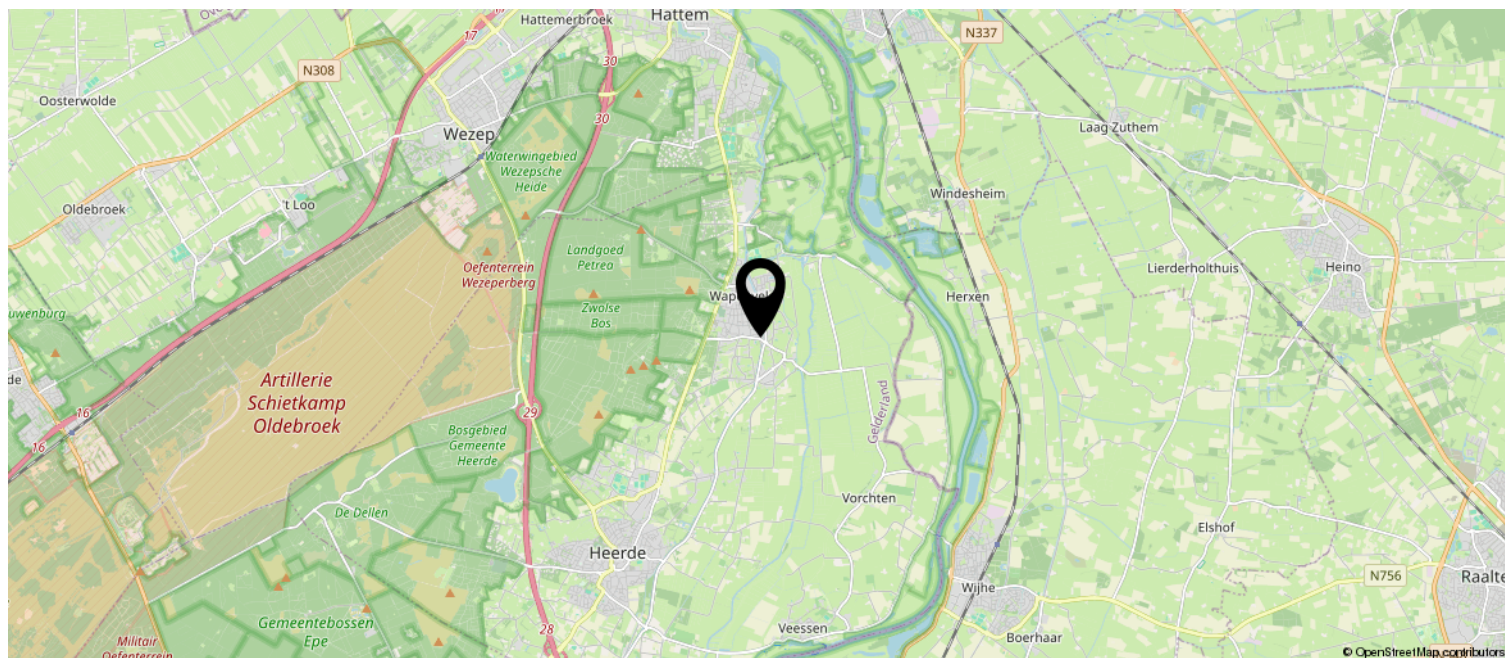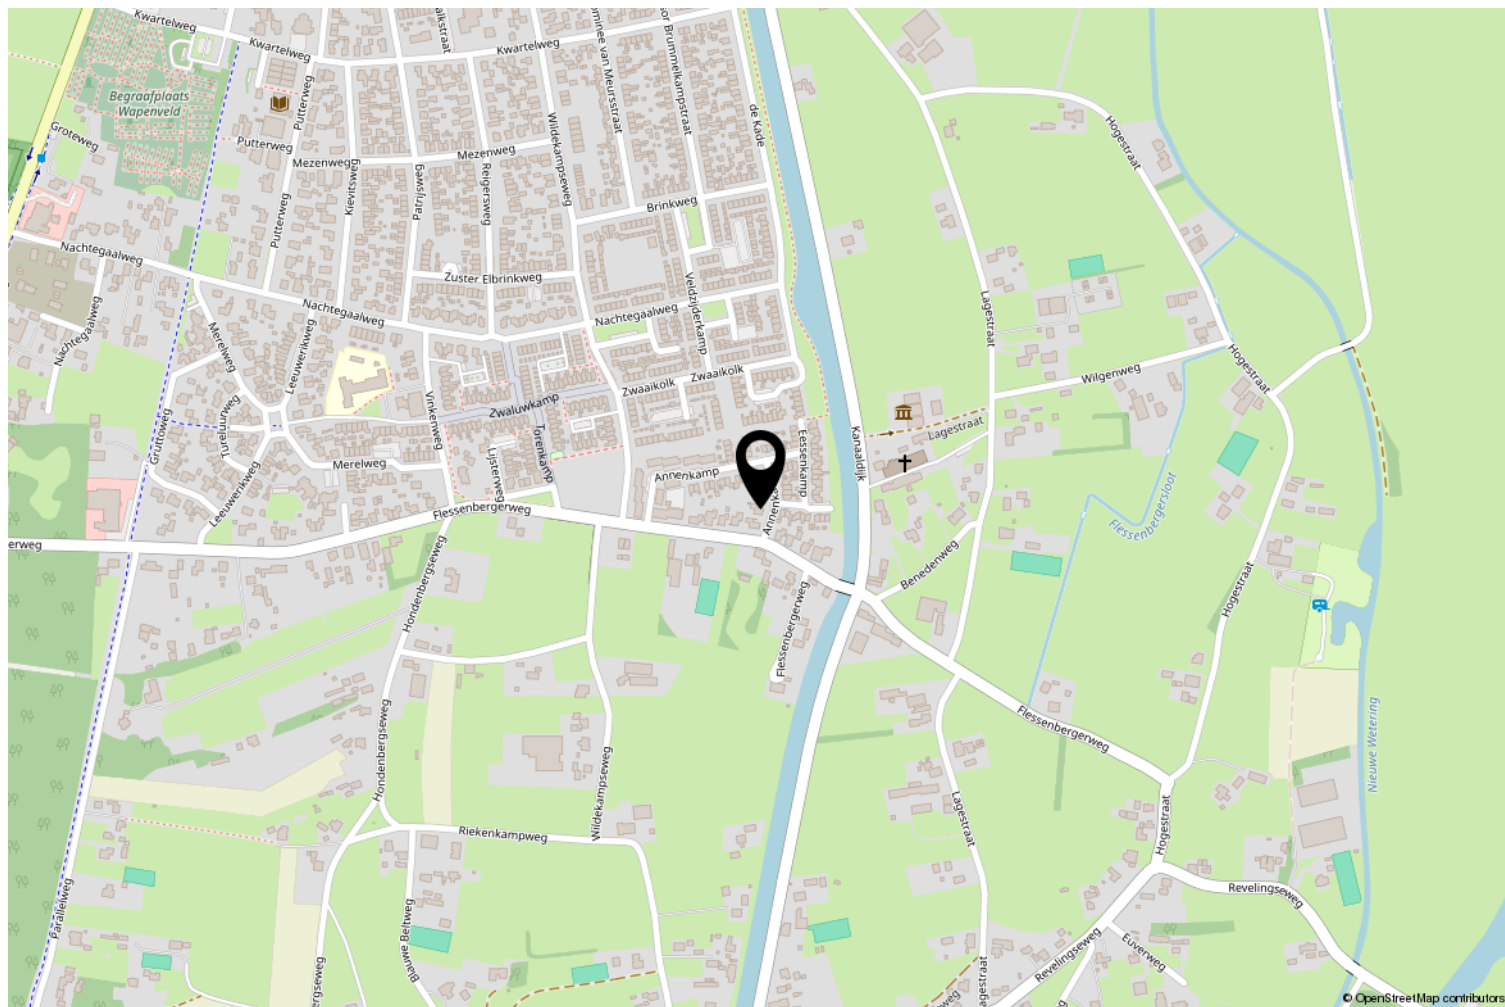

Kadastrale kaart

Kadastrale kaart

Uw referentie: 8191 lx 64



0 5 10 15 20 25m

12345

25

Deze kaart is noordgericht

Perceelnummer

Huisnummer

Vastgestelde kadastrale grens

Voorlopige kadastrale grens

Administratieve kadastrale grens

Bebouwing

Schaal 1: 500

Kadastrale gemeente	Heerde
Sectie	C
Perceel	5907

kadaster

Aan dit uittreksel kunnen geen betrouwbare maten worden ontleend.
De Dienst voor het kadaster en de openbare registers behoudt zich de intellectuele eigendomsrechten voor, waaronder het auteursrecht en het databankenrecht.

Voor een eensluitend uittreksel, geleverd op 7 februari 2025
De bewaarder van het kadaster en de openbare registers

Wonen in Wapenveld

Het dorp

Het dorp Wapenveld behoort tot de gemeente Heerde en vormt de verbinding tussen de Veluwe en de IJssel. De naam Wapenveld is afkomstig van 'wapel' en dat is een oud woord voor moerasachtig, laaggelegen gebied. Wapenveld ligt dan ook op het laagste puntje van de Oost-Veluwe.

Wapenveld is prachtig gelegen tussen de rivier de IJssel en de bossen en heidevelden van de Veluwe. De kern van het dorp bestaat uit woningen en winkels, het grootste deel is gebouwd rond 1960.

Het centrum bevindt zich aan de Klapperdijk. Ten oosten van het dorp zijn er glooiende weilanden die doorlopen tot aan de IJssel en ten westen de uitgestrekte bossen.

Outdoor activiteiten

De natuur in en rondom Wapenveld heeft veel te bieden. De gebieden lenen zich perfect voor een wandeling, een fietstocht, sport of dagrecreatie. Voor outdoor activiteiten kunt u terecht bij Vrieze's Erfgoed. Hier kunt u bijvoorbeeld gaan kanovaren en kinderen kunnen hier vlotten bouwen.

Veel te bieden

Met een unieke mix van natuur en steden om de hoek is Wapenveld een bijzondere plek om te wonen. Of u nu een gezellige avond uit wilt in Zwolle of Apeldoorn of juist van de rust wilt genieten op de Veluwe: Wapenveld biedt u het u!



Lijst van zaken

	Blijft achter	Gaat mee	Ter overname
Woning - Interieur			
(Voorzet) openhaard met toebehoren	X		
Designradiator(en)	X		
Radiatorafwerking	X		
Verlichting, te weten			
- inbouwspots/dimmers	X		
- opbouwspots/armaturen/lampen/dimmers	X		
- losse (hang)lampen		X	
(Losse)kasten, legplanken, te weten			
- Kasten verdieping/slaapkamers	X		
- Stellingen kelder/garage		X	
Raamdecoratie/zonwering binnen, te weten			
- gordijnrails	X		
- gordijnen	X		
- overgordijnen	X		
- vitrages	X		
- rolgordijnen	X		
- lamellen	X		
- jaloezieën	X		
- (losse) horren/rolhorren	X		
Vloerdecoratie, te weten			
- vloerbedekking	X		
- parketvloer	X		
- plavuizen	X		
- Vloerkleed kelder	X		
Woning - Keuken			
Keukenblok (met bovenkasten)	X		
Keuken (inbouw)apparatuur, te weten			
- kookplaat	X		
- afzuigkap	X		
- magnetron	X		
- oven	X		
- combi-oven/combimagnetron	X		
- koelkast	X		

Lijst van zaken

	Blijft achter	Gaat mee	Ter overname
- vaatwasser	X		
- koffiezetapparaat		X	
- Waterkoker		X	
- Vriezer kelder			X
Keukenaccessoires, te weten			
- Design meubel	X		
Woning - Sanitair/sauna			
Toilet met de volgende toebehoren			
- toilet	X		
- toiletrolhouder	X		
- fontein	X		
Badkamer met de volgende toebehoren			
- douche (cabine/scherf)	X		
- wastafel	X		
- wastafelmeubel	X		
- toiletkast	X		
- toilet	X		
- toiletrolhouder	X		
Woning - Exterieur/installaties/veiligheid/energiebesparing			
Brievenbus	X		
(Voordeur)bel	X		
Rookmelders	X		
Zonwering buiten	X		
Telefoonaansluiting/internetaansluiting	X		
Zonnepanelen	X		
Telefoon aansluiting modem		X	
Warmwatervoorziening, te weten			
- CV-installatie	X		
Tuin - Inrichting			
Tuinaanleg/bestrating	X		
Beplanting	X		
Parasol terras met verlichting			X

Lijst van zaken

	Blijft achter	Gaat mee	Ter overname
Tuin - Verlichting/installaties			
Buitenverlichting	X		
Tuin - Bebouwing			
Kasten/werkbank in tuinhuis/berging	X		
Kast en werkbank garage		X	
Tuin - Overig			
Overige tuin, te weten			
- (sier)hek	X		

**VRAGENLIJST VOOR DE VERKOOP VAN EEN WONING
ALGEMEEN (2022)**

1. Voor welke woning (adres) wordt deze informatielijst ingevuld?	Annenkamp 64 8191 LX Wapenveld
2. Wat is het bouwjaar van de woning?	1980
3. Wat is het bouwjaar van eventuele aanbouwen, dakkapellen of bijgebouwen?	-
4a. Bent u de huidige bewoner? Indien er 'nee' is geantwoord, zal in de koopakte het volgende artikel worden opgenomen: Geen zelfbewoning: Koper is ermee bekend dat verkoper het verkochte niet zelf feitelijk heeft gebruikt en dat verkoper derhalve koper niet kan informeren over eigenschappen respectievelijk gebreken aan het verkochte waarvan verkoper op de hoogte zou kunnen zijn geweest als hij het verkochte zelf feitelijk had gebruikt. In verband hiermee zijn partijen, in afwijking van artikel 6.3. van deze koopakte en artikel 7:17 lid 1 en 2 BW, overeengekomen dat dergelijke eigenschappen respectievelijk gebreken voor rekening en risico van koper komen en dat hier bij de vaststelling van de koopsom rekening mee is gehouden. Koper vrijwaart verkoper voor alle eventuele aanspraken van derden.	Ja
4b. Sinds wanneer bent u eigenaar/ bewoner?	1980
5. Wordt de woning vrij van huur en gebruik opgeleverd?	Ja

ONDERHOUD EN GEBREKEN

6. Van welk jaar is het buitenschilderwerk en door wie is dit gedaan?	2020 door eigenaar
7a. Van welk jaar is de keuken en de inbouwapparatuur?	11 mei 2021
7b. Van welk merk is de keuken?	Arma keuken type EDBU
8. Van welk jaar is het sanitair? (toilet/badkamer)	2007
9a. Van welk bouwjaar zijn de CV-ketel en/of de warmwatervoorziening?	Nefit 2009 wel later geplaatst
9b. Van welk merk is de CV-ketel?	Nefit Topline 2009
9c. Wie heeft deze geïnstalleerd?	Steenbergen installateurs
9d. Wanneer was de laatste onderhouds/ controlebeurt?	2021
10. Zijn er nog (andere) verbeteringen of vernieuwingen uitgevoerd aan de woning? (zoals nieuwe vloeren, plafonds, stucwerk, kozijnen, dubbele beglazing, goten, riolering, elektraleidingen, loden leidingen, groepenkast etc.) Zo ja, welke en wanneer?	Aanpassing groepenkast
11. Zijn er de laatste jaren gebreken hersteld of reparaties uitgevoerd? (bijv. verhelpen lekkages)	Nee Gedeelte renovatie kelder

of verstoppingen, reparaties aan kozijnen, herstel of platte daken) Zo ja, welke en wanneer?	
12. Zijn er zichtbare of onzichtbare gebreken bekend aan de woning ? (zoals houtrot deuren, kozijnen of boeiboorden, lekkages of vochtproblemen/ schimmel, verstoppingen, problemen met fundering, vloeren, plafonds, muren of dak, houtworm/ houtvernielers, zwammen, ongedierte, knallende dakplaten etc.) Zo ja, welke?	Er zijn enkele scheurtjes op de slaapkamer west gevel
13. Zijn er zichtbare of onzichtbare gebreken bekend aan de bijgebouwen, zoals de schuur, garage of carport? Zo ja, welke?	Nee
14. Zijn er gebreken of bijzonderheden te vermelden over de technische installaties? (zoals elektra, gas, water, riolering, c.v. en warmwaterinstallatie, radiatoren, ventilatiesysteem, keukenapparatuur, sanitair etc.) Zo ja, welke?	Nee
15. Is er nog oude/ katoenen bedrading (geheel of gedeeltelijk) aanwezig?	Nee
16. Wat is de staat en ouderdom van eventuele platte daken? (bijv. uitbouw, dakkapel, berging, garage of carport?)	2005
17. Zijn er reparaties of kosten waar de koper binnen enkele jaren mee geconfronteerd zou kunnen worden? (zoals vervanging c.v. ketel, plat dak, goten, kozijnen/houtwerk etc.) Zo ja, welke?	Mogelijk laatste gedeelte kelder renovatie
18. Zijn er aanschrijvingen of herstellingen voorgeschreven door de overheid, brandweer of nutsbedrijven?	Nee

BOUWTECHNISCH

19. Wat is de bouwaard van de buitengevels? (steens of spouwmuren)	Woning spouwmuur/ garage steens	
20. Wat is het materiaal van de begane grondvloeren en de vloeren van de eerste en tweede verdieping? (hout of beton)	Begane grond: systeemvloer Verdieping: hout	
21. Is er een betonvloer toegepast van het type/merk Kwaaitaal, TBI, Flevo of Manta? (Bij woningen van ca. 1965 - 1981 bestaat dan een risico op betonaantasting. Koper wordt in dit geval geadviseerd om voor aankoop een inspectie te laten verrichten).	Nee	
22. Is er sprake van betonaantasting en/of zichtbare wapening bij bijvoorbeeld de onderzijde van de begane grond vloer of van lateien of balkons?	Nee	
23. Is er een kruipruimte onder uw woning aanwezig? Zo ja, waar is het kruipluik?	Bijkeuken zit een luik	
24. Is de kruipruimte of indien aanwezig kelder of souterrain het gehele jaar droog?	In de kruipruimte is het vochtig	
25. Van welk materiaal zijn de buitenkozijnen? (bijv. hout, hardhout, kunststof, aluminium)	Merantie	
26. Zijn er nog plafonds van zachtboard aanwezig? (i.v.m. brandveiligheid wordt koper in dat geval vervanging door gipsplaten geadviseerd)	Nee	
27a. Hoe is de woning geïsoleerd?	Dakisolatie Spouwisolatie	Isolatie op sp. plaat Alkreflex

	Vloerisolatie Dubbele beglazing:	Nee Ja
27b Zijn er nog bijzonderheden inzake de isolatie (bijv. na-isolatie spouw?) Zo ja, dan graag bijzonderheden vermelden (bijv. datum en wijze van uitvoering)	Nee	
28. Hoe zijn eventuele aanbouwen geïsoleerd?	Dakisolatie Spouwisolatie Vloerisolatie Dubbele beglazing:	N.v.t. N.v.t. N.v.t. N.v.t.
29. Hoe zijn eventuele bijgebouwen geïsoleerd? Materiaal: Voorzieningen:	Dakisolatie Spouwisolatie Vloerisolatie Dubbele beglazing:	N.v.t. N.v.t. N.v.t. N.v.t.
30. Is alle dubbele beglazing van de woning nog in goede staat? (geen aanslag/ condensvorming)	Ja	
31. Bent u nog in het bezit van alle sleutels van alle deuren en ramen? Zo nee, van welke niet?	Ja	
32. Zijn er nog andere bouwtechnische bijzonderheden die voor een koper van belang kunnen zijn? (zoals bijv. ankerloze spouwmuren, Politiekeurmerk Veilig Wonen)	Nee	

INSTALLATIETECHNISCH

33. Heeft de woning alle normale aansluitingen? (elektra, water, riool en gas)	Ja
34a. Is er een aardlekschakelaar aanwezig?	Ja
34b. Hoeveel groepen zijn er aanwezig? (En aanwezige krachtstroomaansluitingen)	8 groepen
35a. Heeft de woning een aansluiting voor kabel t.v.	Ja
35b. Heeft de woning een aansluiting voor glasvezel ?	Ja
36. Is er nog een septictank, zinkput of gierkelder aanwezig ? Zo ja, waar bevinden zich deze en zijn deze nog in gebruik?	Nee
37. Hoe wordt de woning verwarmd? (bijvoorbeeld via gaskachels, c.v., heteluchtverwarming, vloerverwarming)	Gas
38. In geval van vloerverwarming, in welke vertrekken is deze aangelegd?	N.v.t.
39. Hoe geschiedt de warmwater-voorziening? (bijv. via c.v. ketel, geiser, elektrische of gasboiler, close-in boiler keuken)	CV installatie
40. Is er een open haard of houtkachel of is er een aansluiting hiervoor? Zo ja, hoe is de trek en de staat van dit kanaal? Wanneer is deze voor het laatst gebruikt? Wanneer is deze voor het laatst geveegd?	Ja, openhaard Uitstekend 2020 daarna niet meer 2015
41. Heeft uw woning een mechanisch ventilatiesysteem? Hoe is de staat?	Nee
42a. Zijn er zonnepanelen aanwezig?	Ja

Zo ja, hoeveel panelen zijn het? Werken deze goed? Van welk bouwjaar zijn de panelen? Door wie zijn ze geïnstalleerd?	8 Ja 2020 Zonsimpel Veessen
42b. Zijn er nog andere technische installaties? (zoals warmterugwininstallatie, ventilatiesysteem, krachtstroom, waterpomp, alarm, videofoon/intercom, zonneboiler, etc.) Zo ja, door wie zijn deze aangelegd?	Nee
42c. Zijn er rookmelders aanwezig? (verplicht vanaf 1-7-'22)	Gedeeltelijk

GROND, ERFGRENZEN EN OMGEVING

43. Kloppen de erfafscheidingen voor zover bekend met de kadastrale grenzen? (In de praktijk kunnen de feitelijke erfgrenzen afwijken van de officiële grenzen. Koper wordt tevens geadviseerd om zelf te onderzoeken of de erfgrenzen kloppen of dit te laten uitmeten door het Kadaster).	Ja
44. Van wie zijn de erfafscheidingen? (bijv. schutting, heg, hekwerk)	Schutting eigendom Hekwerk eigendom
45. Is er door burens gebouwd op uw grond of heeft u gebouwd op grond van de burens? Zo ja, graag toelichten.	Nee
46. Heeft u grond in gebruik van anderen of hebben anderen grond bij u in gebruik? (bijvoorbeeld strookje grond van gemeente of burens). Zo ja, graag toelichten. (Indien dit eventueel het geval is, dan zijn deze afspraken persoonsgebonden. Verkoper kan koper niet voortzetting van het gebruik garanderen, koper dient zelf voor aankoop te informeren over de mogelijkheid van overname van de afspraken.)	Nee
47. Is er sprake van verkoop van een gedeeltelijk perceel? (Voor koper zijn er dan extra kadaster kosten i.v.m. uitmeting van het perceel door het kadaster. Bij verkoop van een gedeeltelijk perceel is verrekening wegens onder/overmaat uitgesloten.)	Nee
48. Hoort er bij de woning een gemeenschappelijk terrein of mandeligheid? (bijv. een gemeenschappelijke tuin of weg)	Nee
49. Hoe is de gezinssamenstelling en de leeftijd van de burens? (links, rechts, achter en eventueel burens boven en onder)	Links: 1 persoon 86 jaar Rechts: 3 personen 2/80 1/40
50. Zijn er bijzonderheden te vermelden over uw burens of woonomgeving? (bijv. geluidsoverlast, stankoverlast, verkeershinder). Zo ja, welke?	Nee
51. Zijn er bepaalde wijzigingen of ontwikkelingen te verwachten in de woonomgeving? (bijv. bouwplannen burens, nieuwbouw in directe omgeving, veranderingen in het uitzicht of de verkeerssituatie). Zo ja, welke? Verkoper en makelaar kunnen niet garanderen dat er in de toekomst geen wijzigingen zullen plaatsvinden in uitzicht, verkeer of bebouwing. Koper wordt daarom geadviseerd om altijd bij de gemeente hierover informatie in te winnen.	Nee

MILIEU

52. Is er voor zover bekend materiaal	Vanaf verdieping tot dak is een asbest pijp
---------------------------------------	---

aanwezig in de woning dat mogelijk asbesthoudend is?(bijv. bij c.v. ketel, oud zeil, dakbeschot, gevelbeplating, andere beplating etc. Asbest kan i.v.m. gezondheidsrisico's bij verwijdering extra kosten met zich meebrengen.)	om metselt met steen
53. Is er voor zover bekend materiaal aanwezig in de tuin, schuur, garage of andere bijgebouwen dat mogelijk asbesthoudend is? (bijv. asbestgolfplaten of Eternit dakbeschot of plafondplaten).	Nee
54. Is er (mogelijk) sprake van verontreiniging van de bodem (of bodemwater) van uw perceel of in de directe omgeving? (Een ontkennend antwoord is geen garantie, koper heeft hierin een eigen onderzoeksplicht en kan dit informeren bij de afdeling milieu van de gemeente.)	Nee
55. Heeft er wel eens bodemonderzoek plaatsgevonden in uw grond of in de directe omgeving? Zo ja, graag toelichten.	Nee
56. Is er nog een olietank in de grond aanwezig of aanwezig geweest? Indien nog aanwezig, wat is de locatie van de olietank?	Nee
57. Indien een olietank is verwijderd of gesaneerd, is hiervan een certificaat aanwezig?	Nee

PRIVAATRECHTELIJK

58. Zijn er bijzondere bepalingen van toepassing, zoals erfdienstbaarheden (achterpad, uitweg), kettingbedingen, kwalitatieve rechten, vruchtgebruik, eerste recht van koop of andere rechten of verplichtingen? Zo ja, welke? Voor de letterlijke tekst van eventuele bepalingen wordt verwezen naar het Bewijs van Eigendom en bij appartementen naar de bepalingen in de reglementen en de splitsingsakte. Zijn deze beschreven?	Nee
59. Zijn er nadat u het pand heeft gekocht nog andere overeenkomsten gesloten of afspraken gemaakt met burens of derden? (bijvoorbeeld over erfafscheidingen, muur uitbouw, onderhoud, overpad)	Nee
60. Is deze verkoop onder voorbehoud van toestemming van de rechter of derden? (bijv. van de rechter bij curatele, onder bewindstelling, minderjarige eigenaren of toestemming van derden zoals curator, erfverpachter, Vereniging van Eigenaren of de bank/hypotheekhouder)	Nee
61. Zijn er geschillen of gerechtelijke procedures gaande of gaande geweest of zijn deze te verwachten? Zo ja, welke?	Nee
62. Zijn er huur- of leaseovereenkomsten afgesloten, bijv. voor CV-ketel, geiser of zonnepanelen? (Tenzij in de onderhandelingen en in de koopovereenkomst uitdrukkelijk anders wordt overeengekomen, geschiedt de verkoop onder de voorwaarde dat de gehuurde apparaten achterblijven en koper deze huurcontracten overneemt.)	Nee

Zo ja, zijn deze overdraagbaar aan de koper? Hoe lang loopt het contract nog en wat is de huurprijs? Kan het contract afgekocht worden? Zo ja, wat is de afkoopsom?	
63. Zijn er nog lopende garanties overdraagbaar (bijv. plat dak, Woningborg, SWK, apparaten, installaties)?	Er is nog 8 jaar garantie op de renovatie van het kelder gedeelte.

PUBLIEKRECHTELIJK

64. Zijn voor de woning alsmede voor de aanbouwen en bijgebouwen (zoals schuur, garage, overkapping) de eventueel vereiste bouwvergunningen verleend? Zo nee, voor welke niet? (Koper dient dit ook zelf te controleren bij de gemeente)	Nee
65. Heeft het perceel een woonbestemming of een afwijkende bestemming? (bijv. een bedrijfs, recreatieve of agrarische bestemming) Koper dient zelf onderzoek te doen inzake bestemmingsplan en bouw mogelijkheden!	Woonbestemming
66. Is de woning aangewezen als gemeentelijk of rijks monument, beeldbepalend pand of maakt het onderdeel uit van een beschermd stads- of dorpsgezicht? (In dat geval kunnen er beperkingen zijn bij verbouw/aanbouw of renovatie)	Nee
67. Staan er beschermde of monumentale bomen op het perceel?	Nee
68. Is de wet Voorkeursrecht gemeenten van toepassing of is er sprake van stads- of dorpsvernieuwing, ruilverkaveling of onteigening?	Nee
69. Zijn u wijzigingen bekend t.a.v. het bestemmingsplan? (koper heeft hierin ook een eigen onderzoeksplicht en dient dit te informeren bij de gemeente) Koper wordt geadviseerd om voor aankoop bij de gemeente zich te laten informeren over het bestemmingsplan en eventuele wijzigingen daarin.	Nee
70. Is er voor deze verkoop toestemming van de gemeente noodzakelijk? (bijv. als de woning nog geen 10 jaar oud is, in de leveringsakte de 10 jaarsclausule is opgenomen en de prijs van de woning onder de vrije vestigingsgrens is) (Indien deze toestemming aangevraagd dient te worden, vindt verkoop plaats onder de ontbindende voorwaarde dat verkoper deze toestemming verkrijgt. Verkoper zal zelf na verkoop deze toestemming aanvragen bij de gemeente). Zo ja, tot welke datum is deze 10 jaarsclausule van toepassing?	Nee N.v.t.
71. Is er een antispeculatiebeding ten behoeve van de gemeente van toepassing?	N.v.t.
72. Is een parkeervergunning noodzakelijk? Zo ja, wat bedragen de kosten per jaar?	N.v.t. 3 parkeerplaatsen op eigen terrein
73. Zijn er nog andere publiekrechtelijke bijzonderheden, bijvoorbeeld t.a.v. het	N.v.t.

waterschap?	
-------------	--

FINANCIEEL/FISCAAL

74. Hoeveel is de aanslag voor de gemeentelijke afvalstoffenheffing? (per jaar)	€ 202,20
75. Hoeveel is de aanslag voor de gemeentelijke rioolbelasting? (per jaar)	€ 185,40
76. Hoeveel m ³ gas gebruikt u per jaar. En hoeveel kWh elektriciteit gebruikt u per jaar? Indien u zonnepanelen hebt, hoeveel hebben deze het afgelopen jaar opgeleverd?	1436 m ³ 1720 kWh = verbruik 1597 kWh + terug levering
77. Hoeveel is de voorschotnota voor water? (per kwartaal, inclusief verontreinigingsheffing).	€ 36,- per kwartaal
78. Is de woning kort geleden verkocht/overgedragen en kan er een beroep worden gedaan op vrijstelling betaling overdrachtsbelasting? (bijvoorbeeld bij doorverkoop) (Indien door verkoper btw of overdrachtsbelasting is betaald, geschiedt deze verkoop onder de voorwaarde dat de(eventuele) vrijstelling voor overdrachtsbelasting ten goede komt aan verkoper, de notaris zorgt voor verrekening hiervan.)	Nee
79. Zijn er nog andere bijzonderheden? (bijv. BTW over zakelijk gedeelte, bouwgrond of baatbelasting, subsidies)?	Nee

OVERIGE BIJZONDERHEDEN

80. Ten aanzien van vloerbedekking, parket e.d.: is deze direct over de hoofdvloer heen gelegd of ligt er nog een andere vloer onder? (bijvoorbeeld laminaat gelegd over plavuizen)	Parket 20mm op spaanplaat in de woonkamer
81. Ten aanzien van stucwerk, behang, vloerbedekking, plavuizen, parket e.d.: lopen deze ook achter/onder eventuele kasten e.d. door?	Ja
82. Wordt door verkoper een Energie Prestatie Certificaat bijgeleverd? (indien niet aanwezig, wordt hiervoor een clause in de koopakte opgenomen). Verkoper is verplicht een energielabel te overhandigen aan koper bij de notariële overdracht.	Ja
83. Zijn er nog overige bijzonderheden die u als verkoper aan de koper wilt mededelen?	Nee
84. Hebt u zaken zelf in uw woning verbouwd? Zo ja, welke?	Nee

De antwoorden in de vragenlijst zijn een weergave van de opdrachtgever/ verkoper. Verkopend makelaarskantoor kan hiervoor niet aansprakelijk worden gesteld. Deze lijst kan onvolledig zijn of onjuistheden bevatten, omdat sommige zaken de verkoper mogelijk niet bekend zijn. Verkoper is voor een onjuiste of onvolledige beantwoording slechts aansprakelijk als hij zich hiervan bewust was of redelijkerwijs bewust kon zijn. De koper mag niet zonder meer uitgaan van de juistheid of volledigheid van deze informatielijst, maar heeft volgens de wet zelf de plicht eigen onderzoek te doen naar zaken die voor hem van belang zijn, zoals de bouwkundige staat en de informatie die algemeen voor het publiek toegankelijk is zoals bijvoorbeeld informatie inzake kadaster, perceelgrenzen, aanwezigheid bouwvergunningen, bestemmingsplan e.d.

Het kopen van deze woning



Heb je deze informatiebrochure gelezen, dan is de volgende stap een bezichtiging. Heb je de bezichtiging gehad en ben je zover dat je deze woning wilt kopen, dan doe je een bod. Als alle voorwaarden en besproken zijn en er is prijsovereenstemming, dan wordt er een koopakte gemaakt en getekend. Let op: een mondelinge overeenstemming tussen de particuliere verkoper en de particuliere koper is niet rechtsgeldig. Met andere woorden: er is geen koop. Er is pas sprake van een rechtsgeldige koop als de particuliere verkoper en de particuliere koper de koopovereenkomst hebben ondertekend. Dit vloeit voort uit artikel 7:2 Burgerlijk Wetboek. Een bevestiging van de mondelinge overeenstemming per e-mail of een toegestuurd concept van de koopovereenkomst wordt overigens niet gezien als een 'ondertekende koopovereenkomst'.

Het hele traject wordt van A tot Z door ons begeleid.

Verkoop eigen woning



Heb je een eigen woning die (eerst) nog verkocht moet worden? Wij kunnen gratis een indicatie geven van de te verwachten opbrengst en tijdsduur van verkoop. Uiteraard willen wij jouw woning graag verkopen. Wij komen graag bij je langs en vertellen je over onze dienstverlening en stellen wij een persoonlijk verkoopplan op. Dan weet je wat je van ons kunt verwachten en hoe wij voor jou aan het werk gaan.

Hypotheek



Het kopen van een huis doe je niet elke dag. Je gaat een grote financiële verplichting aan voor een lange tijd. Ook hierbij willen we jou graag begeleiden. Wil je hier meer over weten? Neem dan contact met ons op.

Doorgeven reactie



Ook voor de verkoper is het een spannende tijd. Wij willen daarom de verkoper zo snel mogelijk een reactie op een bezichtiging doorgeven. Ook als je niet met deze woning verder wilt, horen wij dat graag van je. Misschien kunnen wij een alternatief aanbieden of kunnen wij je gratis inschrijven als zoeker.

Bouwkundig onderzoek



Wij melden jou altijd alle positieve en negatieve aspecten van een woning. Soms adviseren wij een om een onafhankelijke bouwkundige inspectie te laten uitvoeren. Je mag zelf een bureau uitkiezen, maar wij kunnen jou ook in contact brengen met gespecialiseerde bouwtechnische bureaus. Verder is het mogelijk apart een verzekering af te sluiten via de NVM huisgarantie.

Ouderdomsclausule



Voor woningen met een bouwjaar vóór 1980 zullen wij een ouderdomsclausule in de koopakte opnemen.

Waarborgsom



Tot zekerheid van nakoming van de verplichtingen van de koper wordt bij de koop van een woning een waarborgsom van 10% van de koopsom gevraagd in de vorm van een bankgarantie of een storting op een derden rekening van de behandelend notaris.

Disclaimer



Deze brochure is door ons kantoor met de meeste zorg samengesteld aan de hand van de door de verkoper aan ons ter hand gestelde gegevens en tekeningen. Derhalve kunnen wij geen garanties verstrekken, noch kunnen wij op enigerlei wijze eventuele aansprakelijkheid voor deze gegevens aanvaarden. Alle opgegeven maten en oppervlakten zijn indicatief.

Veel gestelde vragen



Op de site van de nvm.nl vind je antwoorden op de meest gestelde vragen, zoals: Wanneer ben ik in onderhandeling? Wanneer ik de vraagprijs bied, moet de verkoper de woning dan aan mij verkopen? Moet de makelaar met mij als eerste in onderhandeling als ik de eerste ben die een afspraak maakt voor een bezichtiging? Of als ik als eerste een bod uitbreng? Hoe komt de koop tot stand?

Als makelaar moet je weten wat er gaande is. Met onze inzet, kennis en jaren lange ervaring weten wij welke mensen er op de markt zijn en welke prijsontwikkelingen er zijn. Op die manier kunnen wij onze verkopers goed adviseren.

Het is belangrijk dat een koper op de juiste plek gaat wonen. We zeggen ook eerlijk als een woning niet de juiste woning is. Of wanneer het niet verstandig is om te verkopen. Op maat gemaakte dienstverlening waarbij wij helpen de wens en het doel van een klant te verwezenlijken. Een tevreden klant, dat is ons streven.

Oprichter van het makelaarskantoor is Roelof Riphagen. In 1999 heeft Willie Companjen het kantoor overgenomen en werd de naam Companjen en Riphagen. In 2014 nam Isaac Kole het stokje over en werd er verhuisd van de Dorpsstraat naar Eperweg 1.

Register Makelaar Taxateur

Isaac Kole is directeur en eigenaar van het makelaarskantoor.

"Ik woon in Heerde en heb hier een groot netwerk. Op de scholen, maar ook bij verenigingen ken ik veel mensen. Daarnaast heb ik een groot zakelijk netwerk. Ik weet wat er speelt in de markt. Wie is er op zoek, wie heeft verhuisplannen en wie wil ook daadwerkelijk zijn huis gaan verkopen." Isaac kan moeilijke zaken goed uitleggen en gaat door het vuur voor zijn klanten. Een persoonlijke band met de klant vindt hij belangrijk en steekt daar veel tijd in.



NVM Makelaar



Cathelijn Veltkamp heeft HEAO Management Economie en Recht gedaan in Groningen richting Onroerend Goed & Makelaardij en heeft werkervaring opgedaan bij verschillende makelaarskantoren in Zwolle en Epe en een Zwolse woningcorporatie. Zij doet net als Isaac bezichtigingen en neemt woningen in verkoop. Daarnaast houdt zij zich samen met Isaac bezig met de nieuwbouwwontwikkeling.

Commercieel Binnendienst Medewerker

Annemarijn Logtenberg woont in Heerde en heeft Facility Management gedaan in Deventer. Tijdens deze studie heeft zij een minor gedaan in makelaardij. Tijdens haar studie, heeft zij in de horeca in Heerde gewerkt. Bij Kole Makelaars houdt zij zich bezig met de planning, het aanmelden van nieuwe woningen en verschillende administratieve taken. Het werk is erg afwisselend en die diversiteit spreekt haar erg aan.



Telefoniste receptioniste

Esther van den Beld woont in Wapenveld. Zij houdt zich voornamelijk bezig met het aannemen van de telefoon, het beheren van de agenda en allerlei administratieve werkzaamheden. Het klantcontact vindt zij erg belangrijk. Het kopen en verkopen van een woning is een spannende tijd, en het begeleiden hiervan ziet zij als een dankbare en mooie taak. In haar vrije tijd houdt zij zich bezig met het welzijn van haar dieren, beeldhouwen en creatief bezig zijn.



Interesse?

Heb je een eigen woning die (eerst) nog verkocht moet worden?

Wij kunnen gratis een indicatie geven van de te verwachten opbrengst en tijdsduur van verkoop.

Uiteraard willen wij jouw woning graag verkopen. Wij komen graag bij je langs en vertellen je over onze dienstverlening. Ook stellen wij een persoonlijk verkoopplan op.

Dan weet je wat je van ons kunt verwachten en hoe wij voor jou aan het werk gaan.

Je kunt ons bellen: 0578-692532

Je kunt ons mailen: info@kolemakelaars.nl

Of je komt gewoon even bij ons kantoor langs aan de Eperweg 1 in Heerde.

We zien je graag!

