



begane grond
1 : 50

Renvooi


Bouwkundig & Installaties

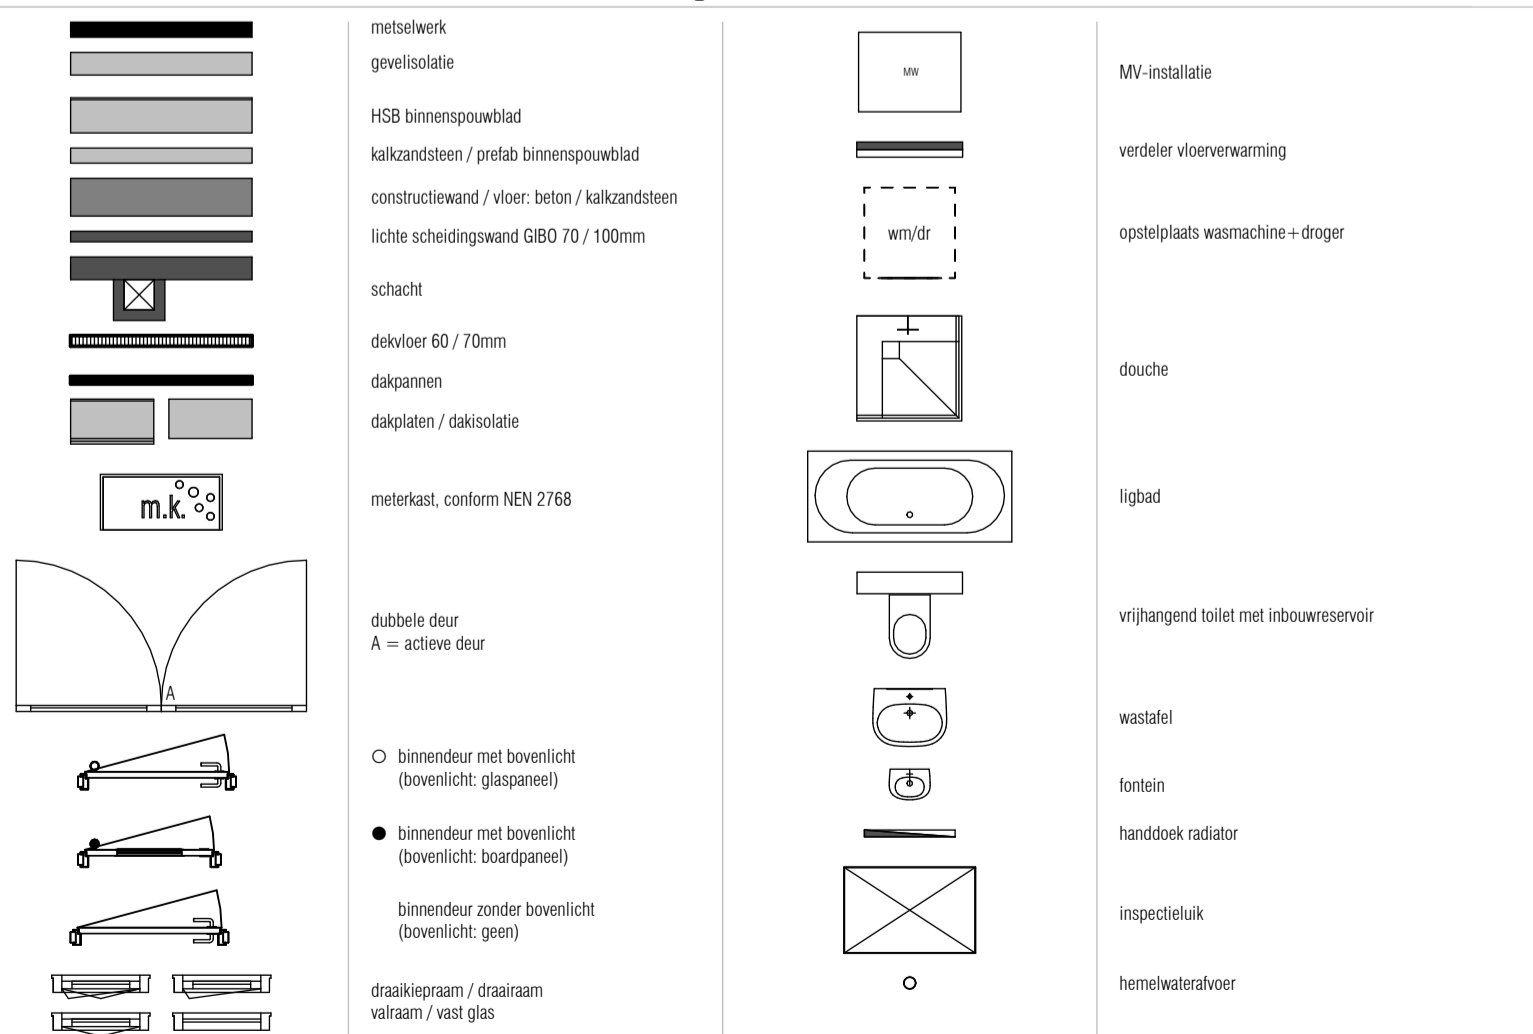

Electra conform NEN 1010

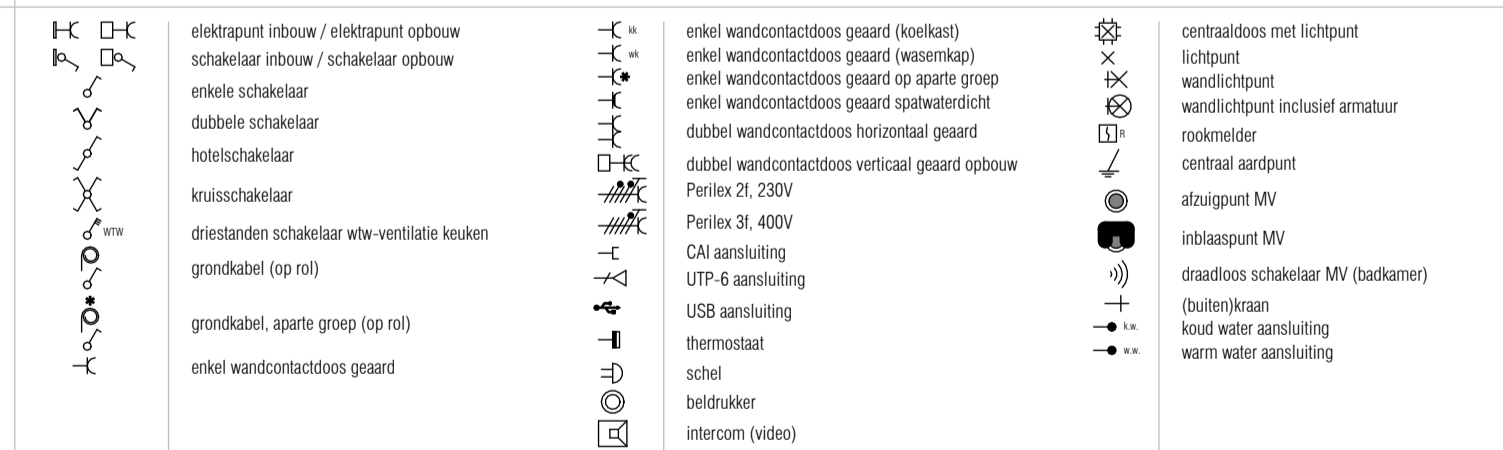

Brandveiligheid & Algemeen

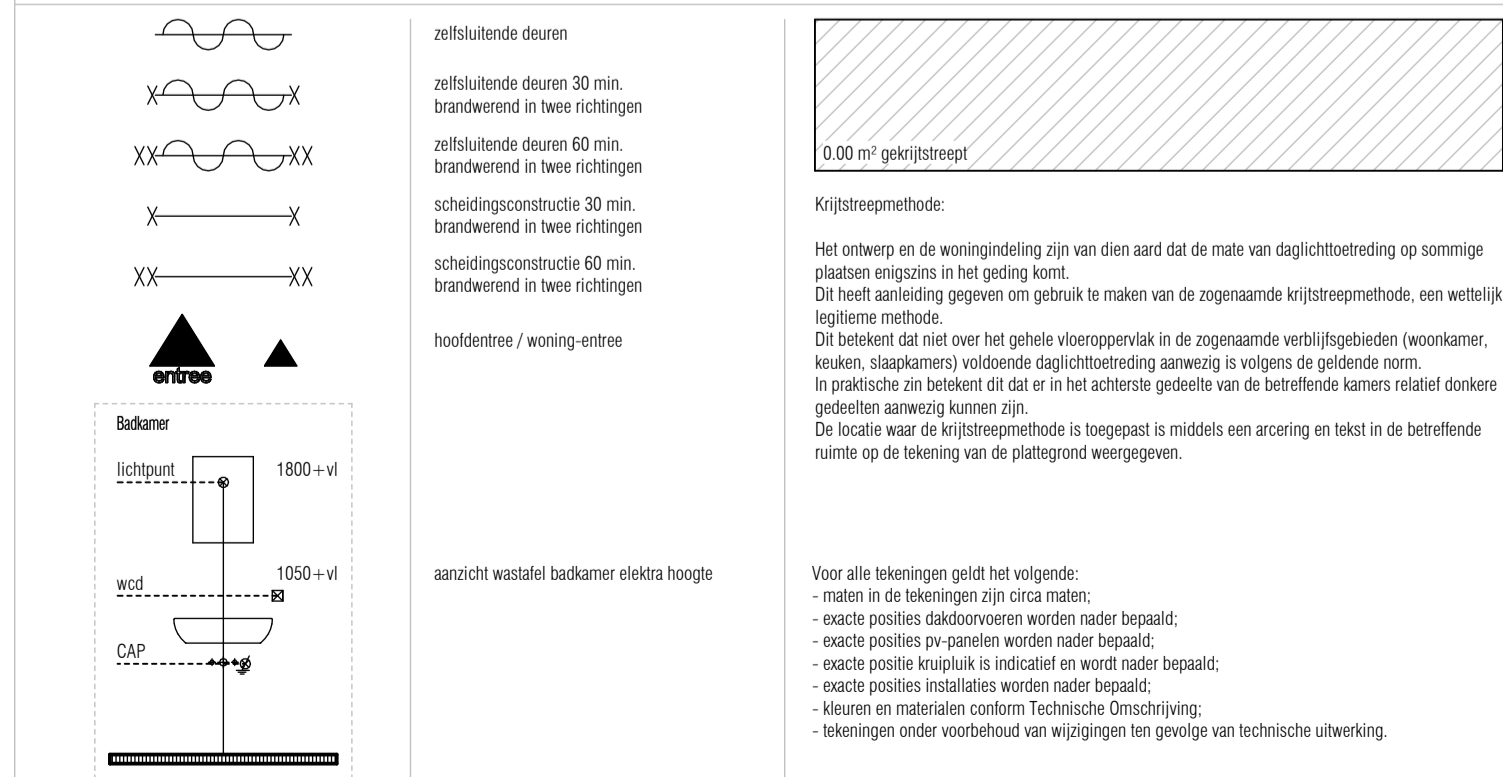

Blok 20

- Type A
Bouwnummer 54
- Type Asp
Bouwnummer 51
- Type B
Bouwnummer 53
- Type Bsp
Bouwnummer 52



Voorbeeld
De linker rechte van de kavels worden te spreiden door het Kadaster verrijkt. De inrichting van de openbare ruimte (aanleg van wegen, eventuele groenstrookjes, parkeerplaatsen, etc.) wordt door de gemeente vastgesteld en de projectontwikkelaar is verantwoordelijk voor de realisatie van deze voorzieningen. Het aantal PV-panelen wordt vastgesteld op basis van de beschikbare ruimte en de beschikbare middelen.

opdrachtgever:
V.O.F. De Draai

De Loet 2,
1911 BR Uitgeest

project:
Tuytpark 5

locatie:
**Zomertallingstraat
Heerhugowaard**

onderdeel:
Verkooptekening blok 20

plattegronden bg



Formaat: **A1**

datum: **24-10-2025**

tekeningnummer: **VK-20.00**