



Korver Makelaars | Altijd 't juiste adres!



Wethouder van Damlaan 8

3648 XL Wilnis

€ 598.000 k.k.

www.wethoudervandamlaan8.nl

Klanten over ons

Klanten
geven ons een:

9,1



Bron: Funda, maart 2023

Voor ons was het een geweldige ervaring om met zoveel liefde en geduld ons bij te staan bij alles wat er komt kijken bij het verkopen van je huis.

Zeer goede begeleiding door het hele kantoor, en zeer goede adviezen en acties van de makelaar tijdens verkooponderhandeling.

Het hele traject is prefect verlopen. Erg blij met het snelle handelen en met de verkoop van ons huis. Bedankt.

Contact liep erg goed, ze reageren snel en goed en denken mee. Zijn erg blij geweest met makelaarskantoor Korver.

Alles eigenlijk naar wens verlopen. Verkoop heeft wat langer geduurd als verwacht maar dat lag zeker niet aan de makelaar! Samen met Korver Makelaars een nogal afwijkend verkooptraject bewandelt wat met veel creativiteit gezamenlijk tot de verkoop van ons huis heeft geresulteerd.

Prima contact en begeleiding. Zeer vriendelijke en fijne medewerkers. Deur staat letterlijk en figuurlijk altijd open.

Het contact verliep op een zeer prettige manier. Steeds waren alle medewerkers bereid ons te helpen of uitleg te geven omtrent de te volgen procedures.

Bezichtiging

Een juiste indruk van een woning krijgt u met een vrijblijvende bezichtiging. Tijdens de bezichtiging leiden wij u rond door de woning en geven u aanvullende informatie.

Een huis kopen is geen alledaagse bezigheid

Voordat u eventueel een bieding uitbrengt op een woning, verzekert u zich ervan, dat u onderzoek heeft verricht naar alle aspecten die in het algemeen en voor u in het bijzonder van belang zijn bij het nemen van uw aankoopbeslissing. Leest u deze brochure aandachtig door, win bijvoorbeeld informatie bij de desbetreffende gemeente in en laat uw financiële mogelijkheden op een rijtje zetten.

Laat alle voor u belangrijke zaken tijdens de bezichtiging aan de orde komen en vraag onze medewerker(s) om tekst en uitleg bij eventuele onduidelijkheden.

Brochure

Deze informatie is door ons met de nodige zorgvuldigheid samengesteld, is geheel vrijblijvend en heeft het karakter van een uitnodiging tot het doen van een aanbod. Hoewel grote zorg is besteed aan de hierbij verstrekte informatie (foto's, tekeningen en andere gegevens) zullen wij als ook de eigenaar geen aansprakelijkheid aanvaarden voor enige onvolledigheid, onjuistheid of anderszins, dan wel de gevolgen daarvan. Alle opgegeven maten en oppervlakten zijn indicatief. Met betrekking tot de bijgevoegde lijst van zaken, is deze onder voorbehoud van tussentijdse wijzigingen.



Kenmerken

van de woning



Vraagprijs
€ 598.000 k.k.
Woonoppervlakte
127 m²

Inhoud woning
409 m³
Energie label
C

Soort woning
Soort bouw
Bouwjaar
Perceeloppervlakte

Aantal kamers
Aantal badkamers
CV-Ketel

Eengezinswoning, hoekwoning

Bestaande bouw

1971

292 m²

5 (4 slaapkamers)

1 badkamer en 1 apart toilet

**Combiketel gas gestookt uit 2016,
eigendom**



Wethouder van Damlaan 8

3648 XL Wilnis

Stel je voor: thuiskomen in een woning die direct goed voelt. Deze altijd goed onderhouden hoekwoning in Wilnis omarmt je met rust, ruimte en een zorgeloze sfeer. Alles is hier gedaan om comfortabel en toekomstbestendig te wonen van de kunststof kozijnen en 17 zonnepanelen tot de splinternieuwe keuken uit december 2023. Daarnaast beschik je over een heerlijk ruime tuin van ca. 168 m², waar je de hele dag door kunt genieten van het buitenleven. Op deze rustige plek, vlak bij alle voorzieningen en met de grote steden binnen handbereik, vind je precies die fijne balans waar je al zo lang naar zoekt.

De indeling van deze bijzondere hoekwoning is als volgt:

BEGANE GROND

Via de fraai aangelegde voortuin kom je binnen in de ruime hal met plek voor de garderobe. Hier vind je ook het moderne toilet, de meterkast en een handige trapkast. Vanuit de hal bereik je zowel de eerste verdieping als de open keuken en de heerlijk lichte woonkamer. Deze L-vormige woonkamer heeft de zithoek aan de voorzijde vanwaar een prachtig vrij uitzicht over groen en water. Extra lichtinval is gegarandeerd dankzij een extra raam in de zijgevel, écht een heerlijk lichte leefruimte! Aan de achterzijde is de woning over de volle breedte uitgebouwd en biedt ruimte genoeg voor een grote eettafel. Dankzij de brede schuifpui geniet je van een fijne verbinding met de zonnige achtertuin. De open keuken, splinternieuw en modern, is uitgerust met een elektrische oven, een magnetron, een fraaie inductiekookplaat, de handige Quooker en een ruime koelkast met vriesvak. Ook is er volop werkblad en kastruimte. De begane grond is voorzien van plavuizen met comfortabele vloerverwarming.

EERSTE VERDIEPING

Op de eerste verdieping bevinden zich drie slaapkamers, stuk voor stuk van goed formaat. De slaapkamer aan de voorzijde beschikt over aansluitingen voor de wasmachine en de wasdroger. Deze aansluitingen kunnen uiteraard ook verplaatst worden naar de voorzolder op de tweede verdieping. De frisse badkamer is compleet uitgerust met onder meer elektrische vloerverwarming, een handdoekenradiator, een ruime wastafel, het tweede toilet en een royale inloopdouche met glazen deuren. Stijlvol afgewerkt met een grijze vloertegel en witte wandtegels.

TWEEDE VERDIEPING

De tweede verdieping is vanzelfsprekend bereikbaar via een vaste trap. Hier vind je een royale voorzolder met de CV-opstelling en een ruime zolderkamer met dakkapel aan de achterzijde, wat zorgt voor extra licht en ruimte. Ook is er in de zolderkamer nog een handige bergkast. De voorzolder biedt veel bergruimte en heeft een extra dakraam voor voldoende daglicht.



TUIN

Geniet van het ultieme buitenleven in deze uitzonderlijk ruime achtertuin van deze hoekwoning! Met een totale oppervlakte van maar liefst ca. 168 m² biedt deze buitenruimte eindeloos veel mogelijkheden en dankzij de royale zijtuin en de ligging op het zonnige zuiden profiteert u de hele dag van heerlijk licht en warmte. De verschillende sfeervolle terrassen bieden volop mogelijkheden: van ontspannen loungen in de ochtendzon tot gezellig dineren met vrienden in de avond. De tuin ademt ruimte, rust en privacy. Het weelderige groen en de verzorgde aanleg creëren een prettige, natuurlijke sfeer waarin u elke dag tot rust komt. Achterin de tuin bevindt zich een praktische stenen schuur, ideaal voor extra opslag of het stallen van fietsen en tuinspullen. Kortom, een buitenruimte die niet alleen prachtig is, maar ook echt voelt als een verlengstuk van uw wooncomfort, een plek waar u het hele jaar door kunt genieten. En je kunt via de zijtuin in de voortuin komen. Extra handig in de voortuin: bij de voordeur zijn een buitenkraan en een stopcontact geplaatst, ideaal voor het wassen van de auto of werken in de tuin.

OMGEVING

De zeer kindvriendelijke woonwijk Veenzijde ligt op een ideale centrale locatie midden in het Groene Hart. Supermarkt, scholen, openbaar vervoer en diverse sportaccommodaties op loopafstand. Een goede busverbinding met omliggende plaatsen en nabij diverse uitvalswegen. Het gezellige centrum van Mijdrecht ligt op tien fietsminuten. Ook fietst u binnen drie minuten heerlijk en vrij door het veenweidelandschap. Amsterdam, Amstelveen en Hilversum zijn binnen 20 autominuten bereikbaar evenals Schiphol.

Waarom zou je juist deze hoekwoning aankopen? Dit fijne huis biedt simpelweg alles wat je zoekt: comfort, rust, ruimte en een heerlijke plek om thuis te komen. Hier kun je zonder omkijken intrekken en direct genieten van een compleet en zorgeloos woonleven. Kortom, een buitenkans voor wie op zoek is naar een fijn, toekomstbestendig thuis in het warme Wilnis. Met andere woorden: dit is zo'n woning die je zelden ziet, netjes, sfeervol, duurzaam en op een fantastische plek. Kom je snel kijken?

Interesse in dit huis? Schakel direct uw eigen NVM-aankoopmakelaar in.

Uw NVM-aankoopmakelaar komt op voor uw belang en bespaart u tijd, geld en zorgen.

Adressen van collega NVM-aankoopmakelaars in Utrecht vindt u op Funda.



Wilnis (tussen Mijdrecht en Vinkeveen) ligt geografisch in het centrum van het Groene Hart op 20 autominuten van Amsterdam, Hilversum, Utrecht en Schiphol. Bovendien bent u met 45 minuten in Den Haag, Amersfoort of Alkmaar. Een perfecte ligging in Nederland. Daarbij beschikt Wilnis over verschillende soorten voorzieningen waaronder een gezellig dorpscentrum, sporthal, (sport-)verenigingen, een centraal gelegen winkelcentrum en diverse basisscholen. Wilnis ruim 6.500 inwoners. Wilnis is een woonkern van de gemeente De Ronde Venen. Sinds de laatste herindeling per 1 januari 2011 bestaat de gemeente uit acht dorpskernen. Dat zijn: Abcoude, Amstelhoek, Baambrugge, De Hoef, Mijdrecht, Vinkeveen, Waverveen en Wilnis. De gemeente De Ronde Venen is een groen en waterrijk gebied. Gelegen in het Groene Hart, biedt de gemeente diverse mogelijkheden om te recreëren en te verblijven en te genieten van de rust, de ruimte en de natuur. Wij kunnen u alles vertellen over onze mooie woonomgeving tussen Amsterdam en Utrecht.







































Plattegrond

Kadastrale kaart

Uw referentie: Korver/NR



12345
25

Deze kaart is noordgericht

Perceelnummer

Huisnummer

Vastgestelde kadastrale grens

Voorlopige kadastrale grens

Administratieve kadastrale grens

Bebouwing

Schaal 1: 500

Kadastrale gemeente Wilnis

Sectie A


Perceel 2438

kadaster

Aan dit uittreksel kunnen geen betrouwbare maten worden ontleend.
De Dienst voor het kadaster en de openbare registers behoudt zich de intellectuele eigendomsrechten voor, waaronder het auteursrecht en het databankenrecht.



Plattegrond

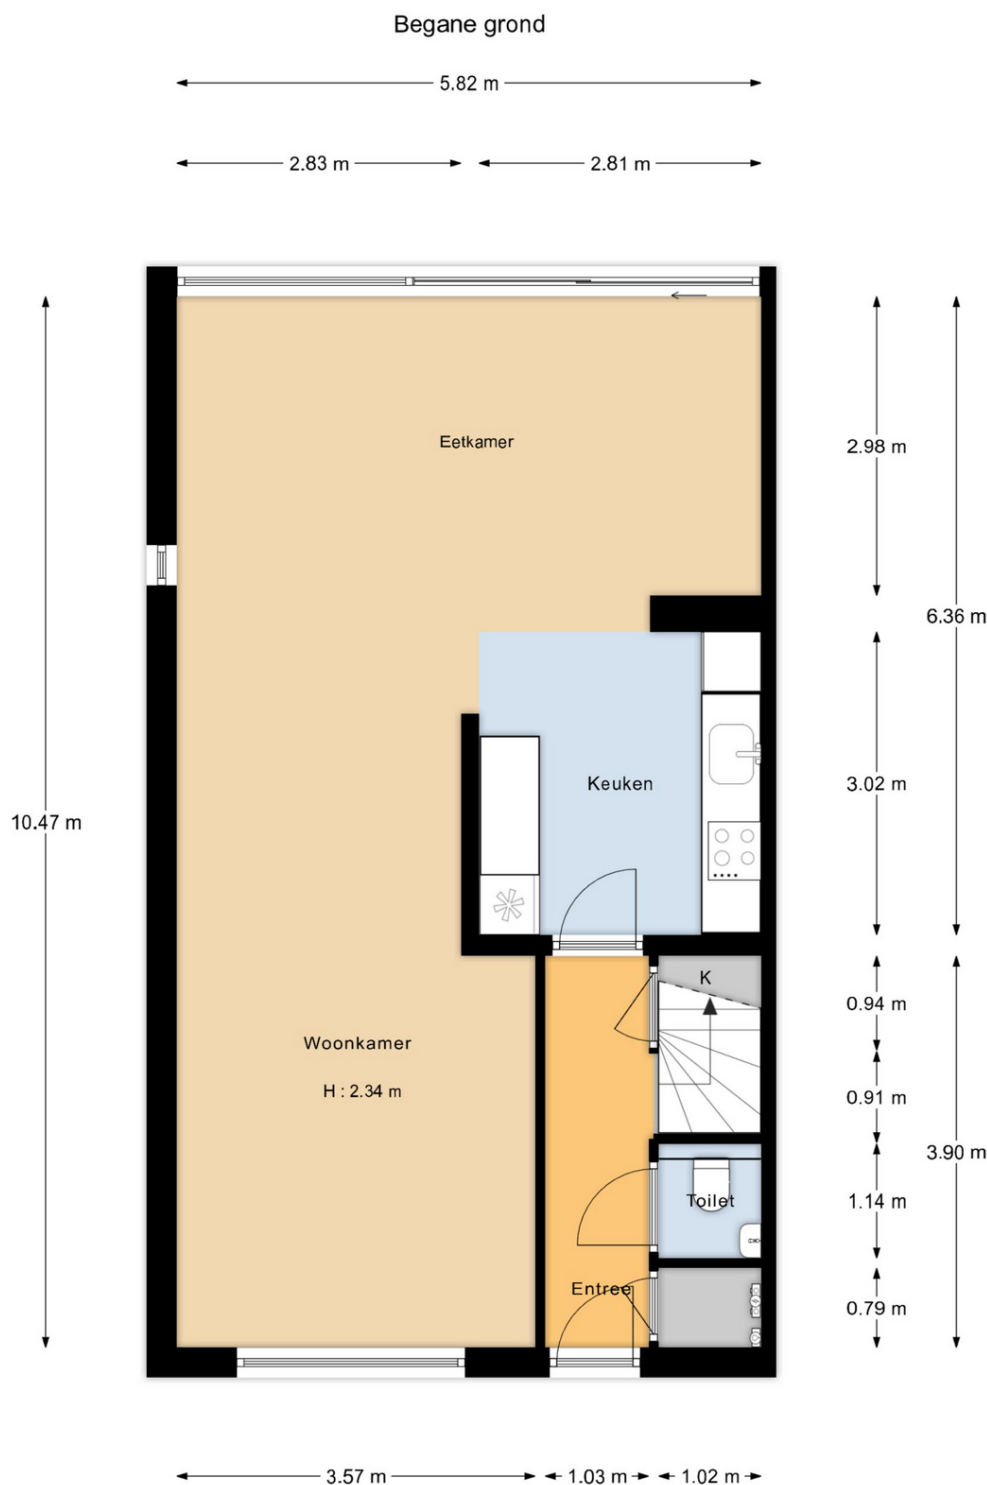

"De oppervlakte is met grootst mogelijke zorgvuldigheid gemeten,
echter biedt geen garantie en er kunnen geen rechten aan ontleend worden"
Van Roemburg & Woning Diagnose



Plattegrond

Eerste verdieping




"De oppervlakte is met grootst mogelijke zorgvuldigheid gemeten,
echter biedt geen garantie en er kunnen geen rechten aan ontleend worden"
Van Roemburg & Woning Diagnose



Plattegrond

Tweede verdieping

2.54 m 0.53 m 2.33 m

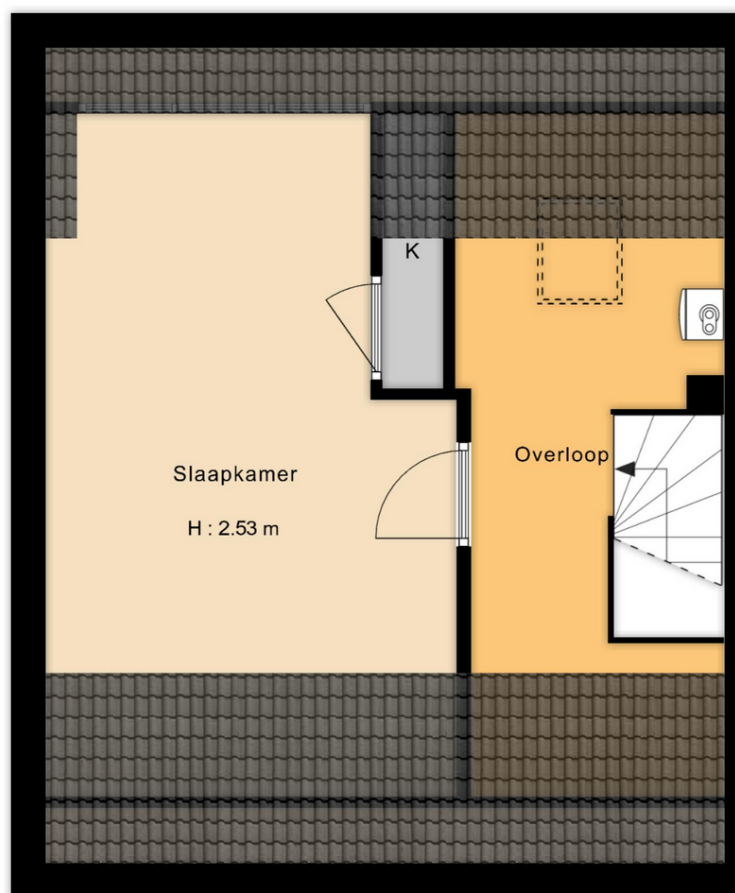

5.91 m
3.43 m

3.55 m 2.19 m

5.87 m

"De oppervlakte is met grootst mogelijke zorgvuldigheid gemeten,
echter biedt geen garantie en er kunnen geen rechten aan ontleend worden"
Van Roemburg & Woning Diagnose



Plattegrond

Begane grond

← 2.42 m →




3.83 m

"De oppervlakte is met grootst mogelijke zorgvuldigheid gemeten,
echter biedt geen garantie en er kunnen geen rechten aan ontleend worden"
Van Roemburg & Woning Diagnose



Plattegrond

Begane grond overzicht

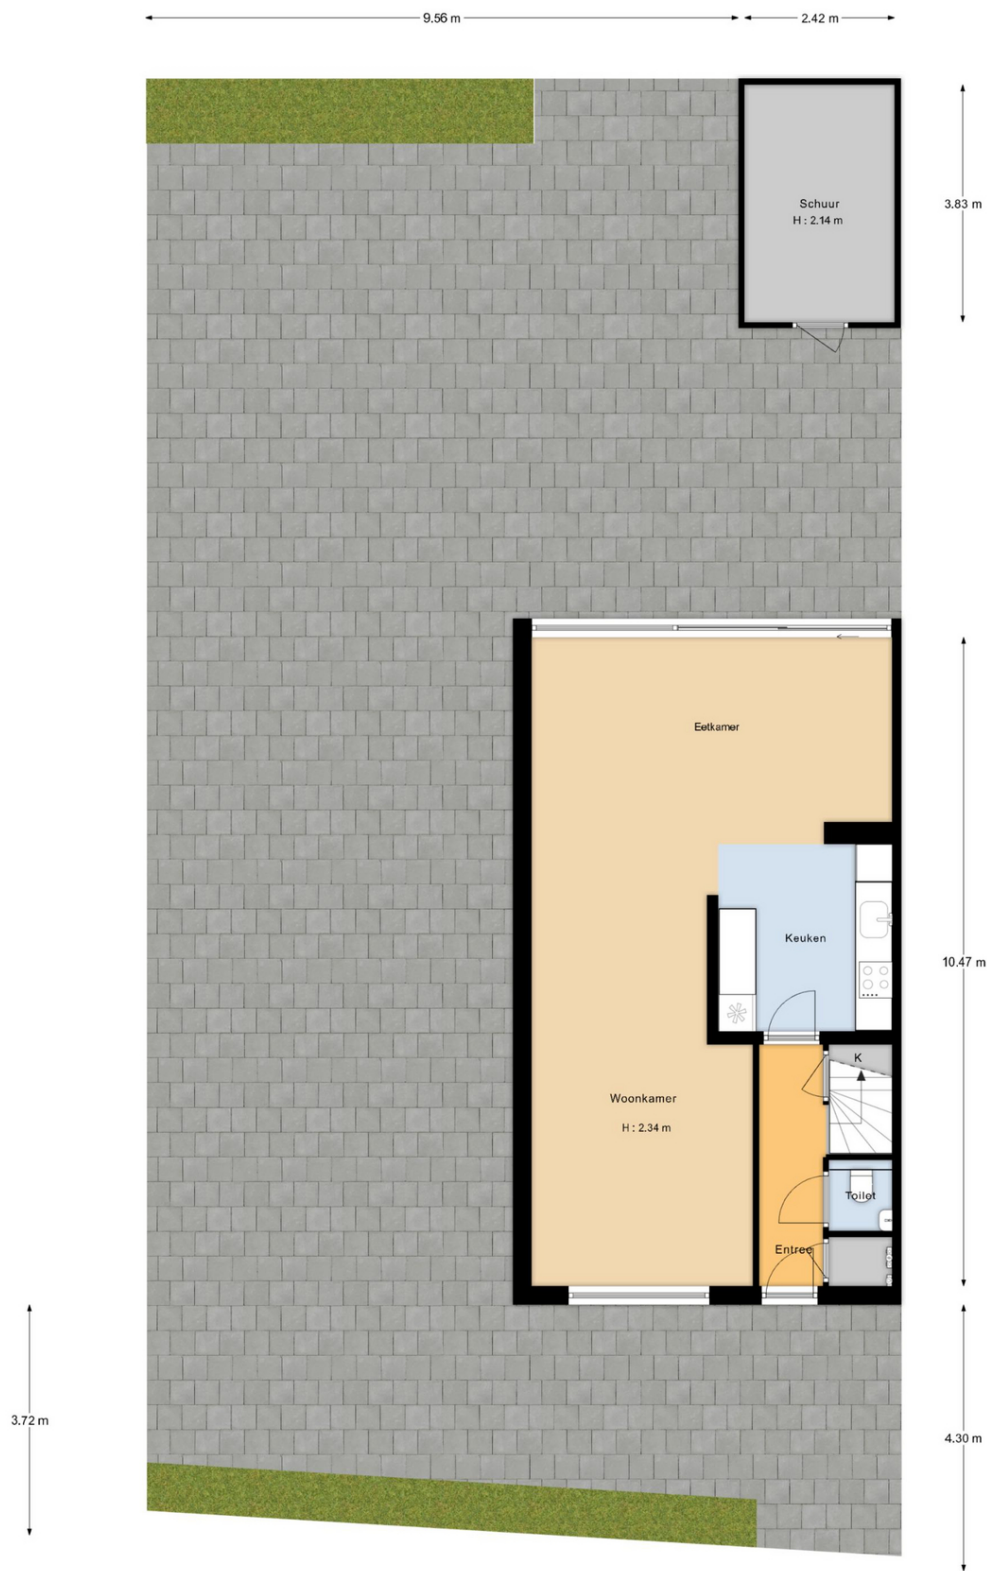

De oppervlakte is met grootst mogelijke zorgvuldigheid gemeten, echter biedt geen garantie en er kunnen geen rechten aan ontleend worden
Van Roemburg & Woning Diagnose



Korver Makelaars | Altijd 't juiste adres!

0297-250 421 | welkom@korvermakelaars.nl | www.korvermakelaars.nl



Ons team

Verkoop advies

Om u het beste van dienst te zijn bij de verkoop van uw woning maken we graag een afspraak bij u thuis. U krijgt allereerst een vrijblijvende en kosteloze indicatie van de waarde van uw woning waarbij we tevens uiteenzetten wat we voor u kunnen doen bij uw verkoop. Verkopen is namelijk meer dan alleen een bord in de tuin en klanten rondleiden.

Korver Makelaars werkt met een evenwicht tussen een zakelijke benadering van de verkoop en met een persoonlijke instelling. Wij werken met gevoel voor de cliënt en het huis dat wordt verkocht. Waarom koopt iemand een huis of kiest hij voor een bepaalde makelaar? Exact! Om het juiste gevoel!

Aankoop advies

Het aanschaffen van een woning begint met het opstellen van uw woonwensen. Meestal levert dit een flinke lijst op. Mocht u nu een woning vinden die aan al uw wensen voldoet, komt het regelmatig voor dat het niet binnen uw besteedbare budget past. Het is nu eenmaal menselijk om meer te wensen dan te kunnen betalen. Dus moeten er keuzes gemaakt worden. En dan begint het werk voor Korver Makelaars.

Onze dienstverlening houdt niet op bij zoeken en vinden. Natuurlijk regelen we de bezichtiging, maar we geven ook onze mening over zaken als de wijk en de bouwkundige staat van de woning. We helpen u vanaf uw woonwensen tot en met het tekenen van de akte van levering bij de notaris. Maar dat mag u ook verwachten van de Adviseur van 't huis.



KORVER
MAKELAARS

Verkocht
scholwer 4
WB Mijdsrecht
399.000,- k.k.

Aan de Zoom 76
1422 ME Uithoorn
€ 400.000,- k.k.

Verkocht
Buitenkraker 2
3642 BH Mijdsrecht
€ 419.000,- k.k.

Verkocht
Langhuis 63
3648 LK Wilnis
€ 448.000,- k.k.

Verkocht
Poldermeester
3648 KD Wilnis
€ 789.000,- k.k.

Hofland 12
3641 GE Mijdsrecht
€ 1.100,- p.m.

Benieuwd naar de waarde van uw woning?

Vraag een GRATIS waardepaling aan!

Wil jij meer inzicht in de actuele marktwaarde van je huis? Onze makelaars komen graag bij je thuis voor een waardebepaling.

De woning waarde hangt af van veel factoren. Denk daarbij aan de locatie, de perceel-grootte, het bouwjaar en de staat van onderhoud. Als lokale makelaar met veel ervaring weten wij goed wat de actuele prijzen zijn in de regio. Door deze grondig te vergelijken met specifieke kenmerken van jouw huis, maken wij een waardebepaling op maat.

Nodig ons vrijblijvend en kosteloos uit. Dan weet je straks precies hoeveel (over)waarde jouw huis heeft. En wat dat betekent voor je bestedingsruimte voor een eventueel ander huis.

Wil jij weten wat je huis waard is? Maak dan nu een afspraak voor een **GRATIS** waardebepaling.

☎ 0297-250421

✉ welkom@korvermakelaars.nl



Voorwaarden en Wetenswaardigheden

Vraagprijs	De vraagprijs geldt slechts als een uitnodiging tot het doen van een bod.
Koopakte	Conform standaard NVM-model.
Overeenkomst	Deze informatie, eventuele gesprekken, onderhandelingen etc. zijn allen vrijblijvend. Er is pas sprake van een overeenkomst op het moment dat de door ons kantoor opgestelde koopovereenkomst door beide partijen is (beoordeeld en) ondertekend. Zolang de koopakte niet door beide partijen is ondertekend, is er geen sprake van gebondenheid in welke zin dan ook en hebben partijen het recht zonder kostenvergoeding etc. af te zien van een transactie.
Notaris	Door de koper aan te wijzen, tenzij anders bepaald in de brochure. Is de notaris echter verder dan 15 km van de woning gevestigd, dan worden eventuele extra kosten (reiskosten, reistijd, kosten notariële volmacht e.d.) aan koper doorberekend.
Waarborgsom	Tot zekerheid voor de nakoming van de verplichtingen van koper wordt door de koper binnen drie weken na overeenstemming, een waarborgsom in handen van de notaris gestort; groot 10% van de koopsom.
Baten en lasten	Alle baten, lasten en eventueel verschuldigde canons en dergelijke komen voor rekening van de koper met ingang van de datum van de feitelijke eigendomsoverdracht. De lopende baten, lasten en dergelijke, zullen tussen partijen naar rato van tijd worden verrekend.
Bedenktijd koper	Een koper heeft drie dagen bedenktijd bij aankoop van "een tot bewoning bestemde onroerende zaak", waarin hij die overeenkomst alsnog ongedaan kan maken. De bedenktijd begint op de dag die volgt op de dag dat een kopie van de door beide partijen getekende koopakte aan koper wordt overhandigd. De bedenktijd eindigt om 23:59 uur van de laatste dag die van de bedenktijd deel uitmaakt. Zaterdag, zondag en algemeen erkende feestdagen vallen hier buiten.
Kosten koper	Indien u een woning koopt is het gebruikelijk dat de kosten van de eigendomsoverdracht voor rekening van de koper komen. Deze eenmalige kosten (te verrekenen bij de notariële eigendomsoverdracht) bestaan uit 2% overdrachtsbelasting en 1 tot 1,5% notariskosten.
Onderzoeksplicht koper	Wij gaan ervan uit dat u, voordat u een bod uitbrengt, onderzoek heeft verricht naar alle aspecten die in het algemeen en voor u in het bijzonder van belang zijn bij het nemen van een aankoopbeslissing. Daartoe behoort minimaal het bestuderen van de informatie die door ons wordt aangeboden, het inwinnen van informatie bij de gemeente en een onderzoek naar uw financiële mogelijkheden. Het beste kunt u zich laten bijstaan door uw eigen NVM-makelaar!
Bouwkundige keuring	Indien u dit wenst kunt u de woning zelf bouwkundig laten keuren en eventueel een garantieverzekering afsluiten. Meer informatie hierover kunt u bij ons op kantoor krijgen.



Voorwaarden en Wetenswaardigheden

Financieringskosten

In de meeste gevallen zal men ook een hypotheek afsluiten. Hiervoor wordt door de geldverstrekker meestal afsluitprovisie over de hypotheeksom in rekening gebracht. De geldverstrekker verlangt tevens dat er voor het aangekochte woonhuis een taxatierapport wordt overlegd. Dit taxatierapport wordt door een onafhankelijke (niet bij de transactie betrokken) makelaar gemaakt en hij/zij zal hiervoor taxatie kosten in rekening brengen. De hypotheek wordt bij de eigendomsoverdracht ingeschreven in de daarvoor bestemde openbare registers van het Kadaster (overigens net zoals de eigendomsakte van de notaris). De notaris brengt hiervoor ongeveer 1% van de hypotheeksom in rekening. De kosten van de financiering zijn fiscaal aftrekbaar. Voor een uitgebreid en vrijblijvend hypotheekadvies op maat maken wij graag een afspraak met u.

Verzekeringen

Vanaf de dag dat de woning feitelijk aan u wordt overgedragen (de sleuteloverdracht - dit is meestal de dag van het notariële transport) draagt u ook het risico van de woning. U moet derhalve zelf tijdig voor de verzekering van de woning zorg dragen. Uiteraard bemiddelt onze adviseur ook in (opstal-) verzekeringen.

Asbestclausule

Bij woningen welke zijn gebouwd vóór 1990, is een ouderdoms- en asbestclausule van toepassing. In het object kunnen asbesthoudende stoffen aanwezig zijn. Bij eventuele verwijdering van asbesthoudende materialen dienen op grond van milieuwetgeving speciale maatregelen te worden opgenomen. Koper verklaart ermee bekend te zijn en vrijwaart verkoper voor alle aansprakelijkheid die uit de aanwezigheid van enig asbest in het object kan voortvloeien.

Toelichting meetclausule NEN2580

De Meetinstructie is gebaseerd op de NEN2580. De Meetinstructie is bedoeld om een meer eenduidige manier van meten toe te passen voor het geven van een indicatie van de gebruiksoppervlakte. De Meetinstructie sluit verschillen in meetuitkomsten niet volledig uit, door bijvoorbeeld interpretatieverschillen, afrondingen of beperkingen bij het uitvoeren van de meting. Uitgangspunt blijft altijd "wat u ziet is wat u koopt" en de objectinformatie is van lagere prioriteit.



**Ruimte voor uw
aantekeningen:**





Wilt u uw woning snel en voor de hoogst haalbare prijs verkopen?
Dan weet u onze adviseurs te vinden. We staan graag voor u klaar.

De deur staat voor u open!

Korver Makelaars O.G. BV
Stationsweg 12, 3641 RG Mijdrecht
T +31 (0)297 250421
E welkom@korvermakelaars.nl
korvermakelaars.nl



Altijd 't juiste adres!



VERKOOP | VERHUUR | AANKOOP | TAXATIE

