



Ruime tweekapper!

UDENHOUT, Schrikpad 13

Vraagprijs € 450.000,- k.k.



013-5114888 | info@p-bmakelaars.nl | www.p-bmakelaars.nl



Kenmerken & specificaties

Bouwjaar:	1973
Soort:	eengezinswoning
Kamers:	5
Inhoud:	448 m ³
Woonoppervlakte:	128 m ²
Perceeloppervlakte:	303 m ²
Externe bergruimte:	18 m ²
Verwarming:	c.v.-ketel
Isolatie:	dakisolatie, muurisolatie, vloerisolatie
Energie label:	C

Omschrijving

Mooi gelegen op een hoek, uitstekend onderhouden, zeer ruime tweekapper, eigen garage en oprit, aparte, extra parkeerplaats, voortuin, zijtuin en achtertuin (op het zuiden).....

Dat zijn de highlights van deze perfect in de wijk Achthoeven gelegen woning!

Ruimtelijk, op de hoek van het Schrikspad en de wijk Achthoeven gelegen, keurig onderhouden en verrassend ruime tweekapper met uitstekend onderhouden voortuin, zijtuin met eigen parkeerplaats, brede achtertuin op het zuiden en vrijstaande garage met oprit.

KENMERKEN:

- De woning is gebouwd in 1973.
- De woonoppervlakte bedraagt 128 m² (conform op locatie ingemeten NEN 2580 meetrapport)*.
- De inhoud van het geheel is 448 m³ (conform op locatie ingemeten NEN 2580 meetrapport)*.
- Perceeloppervlakte bedraagt 303 m².
- Verwarming en warm water woning worden geleverd door een gloednieuwe ATAG HR combi uit 2025.
- De woning is deels v.v. rolluiken en volledig geïsoleerd.
- Gehele woning is uitgevoerd met kunststof kozijnen uit 2007, geïntegreerde horren en HR+ glas.
- Het energielabel is een C label en is geldig tot 20 november 2035.

INDELING:

BEGANE GROND (beton vloer):

Via de zijtuin en eigen parkeerplaats is aan de zijkant van de woning de entree te bereiken.

De ruime hal heeft een ingebouwde kast met garderobe, meterkast en een geheel betegelde toiletruimte met wandcloset en fontein.

Vanuit de hal is de 38 m² grote, Z-vormige woonkamer te bereiken. De woonkamer heeft een open trappartij naar de 1e verdieping en aan de achterzijde is de dichte keuken te bereiken. Via een schuifpui is er vanuit de woonkamer toegang tot de achtertuin.

De woonkamer is afgewerkt met een tegelvloer, sierpleister wanden en spuitwerk plafond.

De keuken aan de achterzijde heeft een keurige, rechte opstelling en is v.v. een combi-oven, keramische kookplaat, afzuigschouw, vaatwasser en koelkast. Vanuit de keuken is eveneens de achtertuin te bereiken.

1e VERDIEPING (beton vloer):

Overloop met toegang tot de 3 zeer ruime slaapkamers, badkamer en trapopgang naar de 2e verdieping.

De overloop en alle slaapkamers zijn voorzien van een laminaat vloer, hoofdzakelijk behang wanden en spuitwerk plafonds.

2 slaapkamers zijn aan de achterzijde gelegen en alle kamers zijn voorzien van rolluiken. Kamer aan de voorzijde heeft een wastafel.

De kamers hebben de volgende afmetingen:

kamer 1 aan de voorzijde 326 x 416 cm;

kamer 2 aan de achterzijde 238 x 379 cm en

kamer 3 aan de achterzijde 330 x 478 cm.

De badkamer is volledig betegeld in lichte kleurstelling en is voorzien van een ligbad, douchecabine, wastafelmeubel, wandcloset en design radiator.

2e VERDIEPING (beton vloer):

Via een vaste trap is de riante zolder verdieping te bereiken. Deze is ingedeeld in een voorzolder en zolderkamer.

Op de voorzolder is de aansluiting voor de wasapparatuur, is er bergruimte in de schuinte van de kap en is de nieuwe CV opgesteld. Daglicht komt via een Velux dakvenster.


De grote zolderkamer heeft een dakkapel aan de achterzijde en aan de voorzijde tevens bergingen in de knieschotten.

BUITENLEVEN:

De woning heeft aan de voorzijde een voortuin die overloopt in de zijtuin met daar eigen parkeerplaats en toegang tot de woning. De zijtuin loop verder over in de omheinde en ruim 11 meter brede achtertuin die op het zuidwesten gelegen is. In de achtertuin is aan de achterzijde toegang tot de vrijstaande, geïsoleerde garage. Voor de garage ligt de eigen oprit.

* De NEN 2580 meetnorm is een eenduidige meetnorm, waarbij met bepaalde richtlijnen rekening gehouden wordt. Zo wordt o.a. een zolder zonder vaste trap of met een lichtoppervlakte (bv dakraam) kleiner dan 0,5 m² niet tot de woonoppervlakte gerekend. Hierdoor kan de woonoppervlakte soms kleiner lijken dan de daadwerkelijke vloeroppervlakte en kleiner lijken dan bij vergelijkbare woningen waar de makelaar de meetnorm niet toe heeft gepast. Ondanks het feit dat de meetnorm verplicht is, hanteren niet alle makelaars consequent de norm. Peeters-Bouckaert Makelaars laat haar woningen inmeten door een erkend bedrijf. Het meetrapport van deze woning is dan ook, indien gewenst, ter inzage.



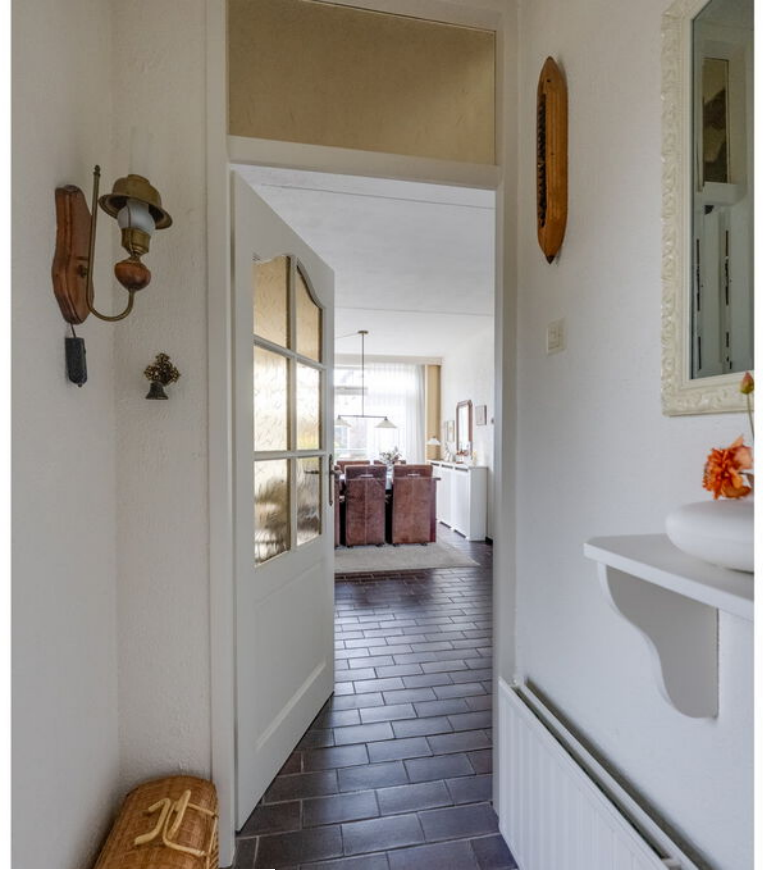












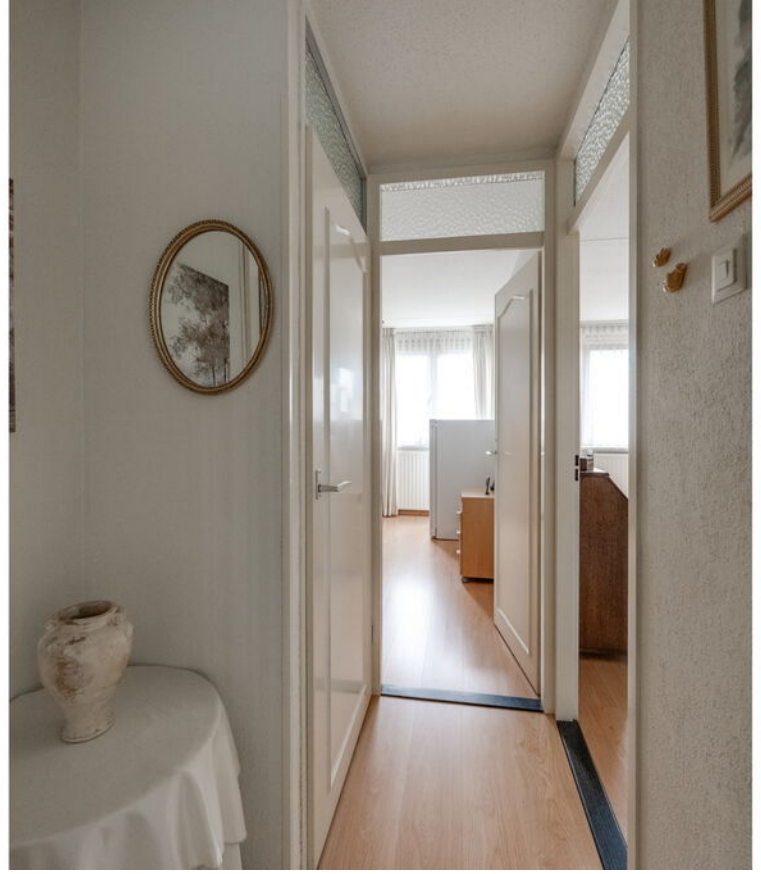
















 



Vergroot je kans op succes!

Kies voor een
NVM-aankoopmakelaar.



EXACT GEMETEN



Volgens branchebrede
meetinstructie
NEN2580

Plattegrond

Schrikspad 13 - Udenhout Begane Grond



De plattegronden zijn geproduceerd voor promotionele doeleinden en ter indicatie.
Aan de plattegronden kunnen geen rechten worden ontleend
© www.objectenco.nl

Plattegrond




Plattegrond




Plattegrond

Schrikspad 13 - Udenhout Eerste Verdieping

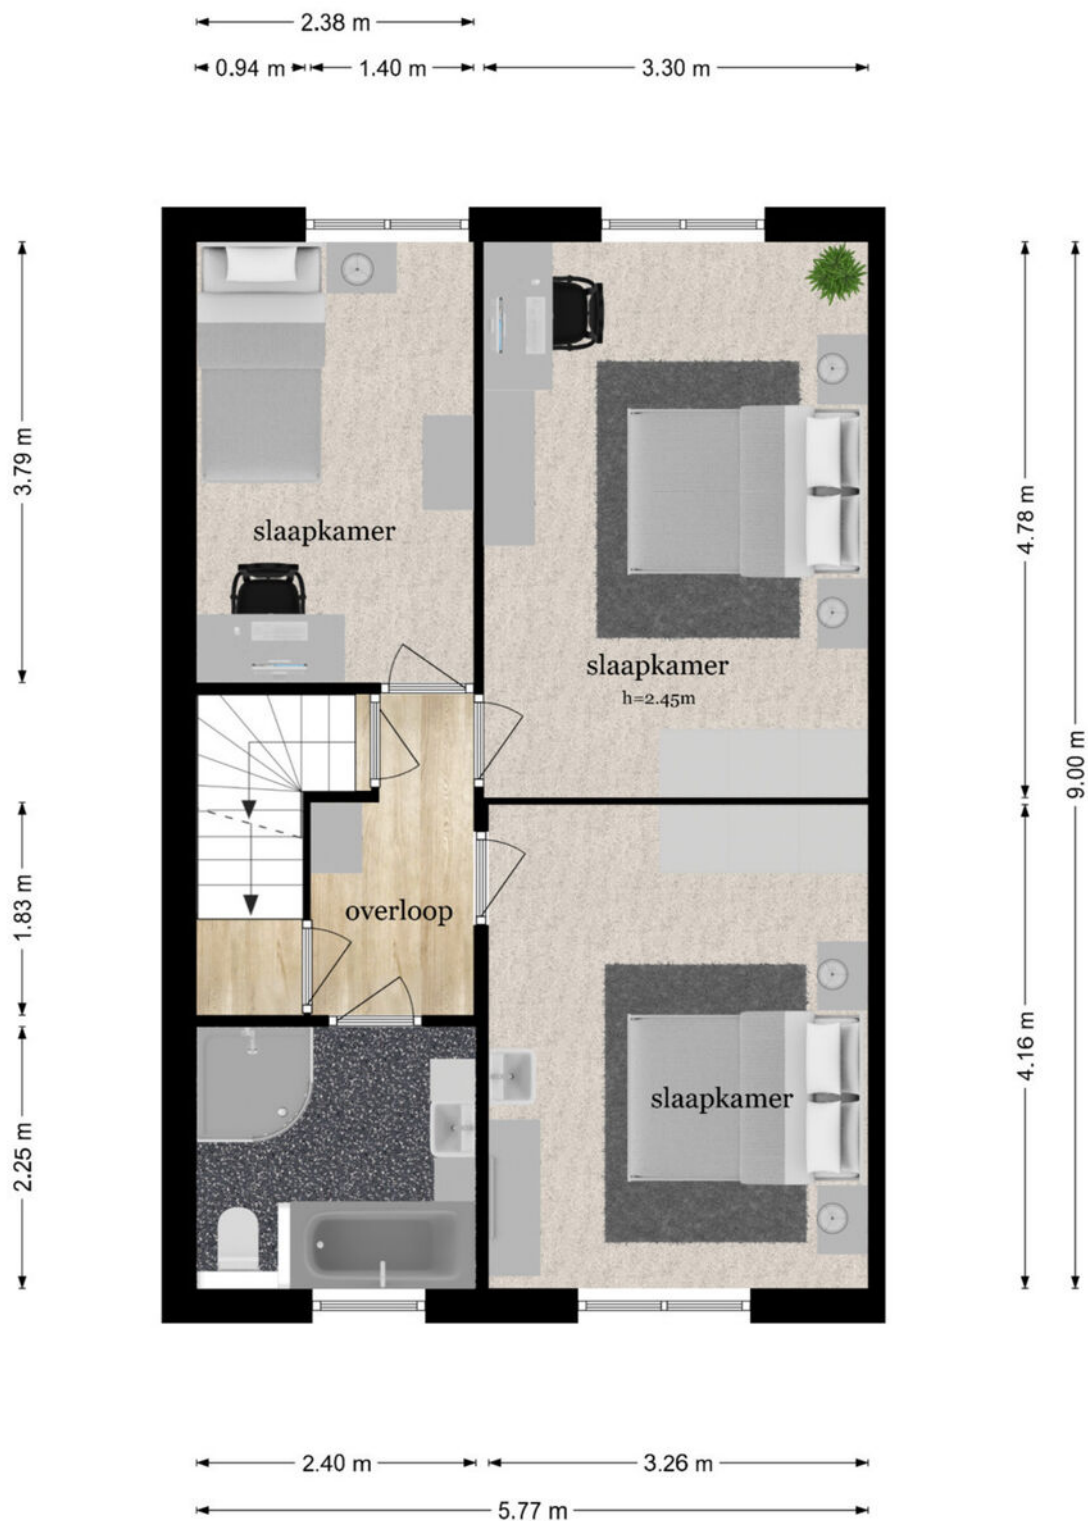

De plattegronden zijn geproduceerd voor promotionele doeleinden en ter indicatie.
Aan de plattegronden kunnen geen rechten worden ontleend
© www.objectenco.nl

Plattegrond

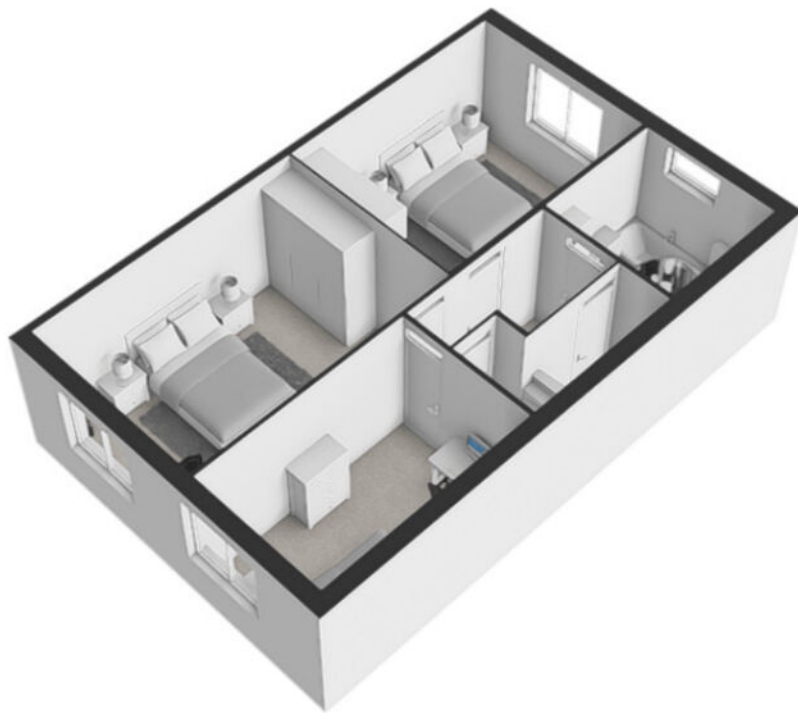

Plattegrond



Plattegrond

Schrikspad 13 - Udenhout Tweede Verdieping



2.83 m


2.83 m

De plattegronden zijn geproduceerd voor promotionele doeleinden en ter indicatie.
Aan de plattegronden kunnen geen rechten worden ontleend
© www.objectenco.nl

Plattegrond




Plattegrond

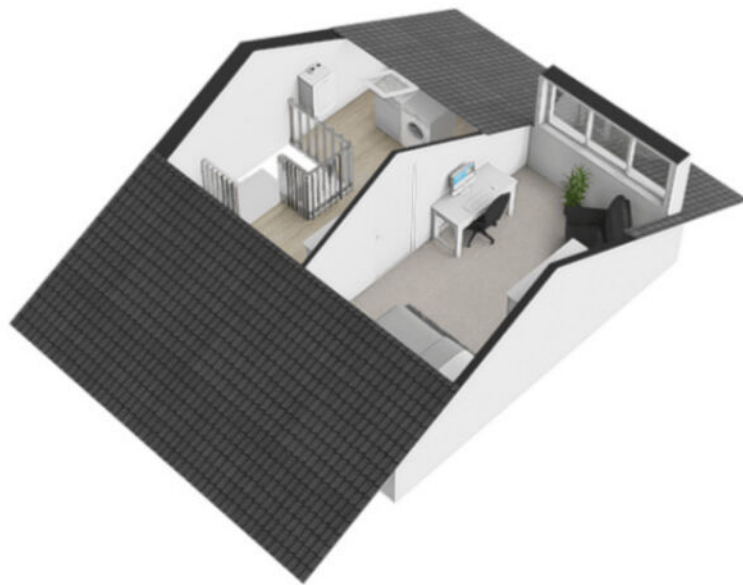

Plattegrond

Schrikspad 13 - Udenhout Garage

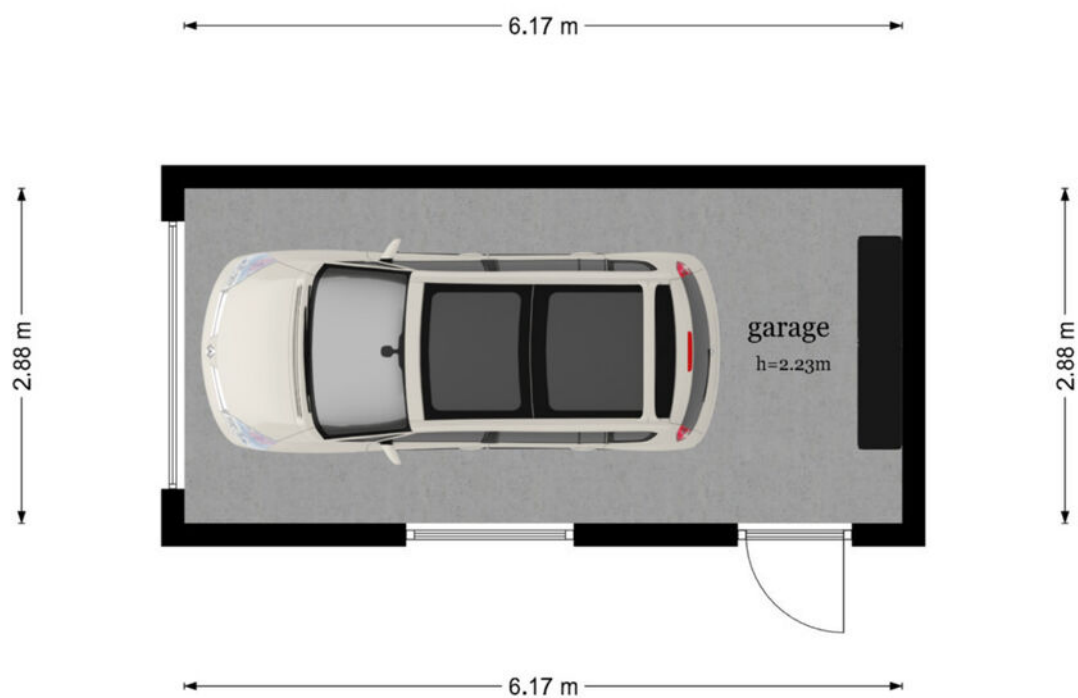

De plattegronden zijn geproduceerd voor promotionele doeleinden en ter indicatie.
Aan de plattegronden kunnen geen rechten worden ontleend
© www.objectenco.nl

Plattegrond



Plattegrond



Plattegrond




Plattegrond



Plattegrond



Plattegrond

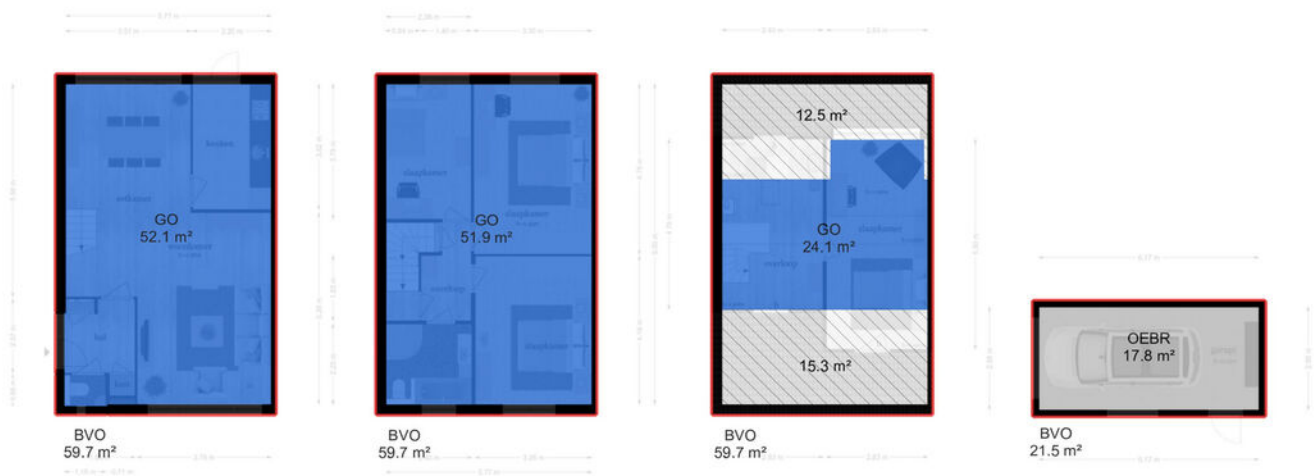

Kadastrale kaart




Kadastrale kaart

Uw referentie: fvdb



12345 25	Deze kaart is noordgericht Perceelnummer Huisnummer	Schaal 1: 500	
—	Vastgestelde kadastrale grens	Kadastrale gemeente	Udenhout
—	Voorlopige kadastrale grens	Sectie	E
—	Administratieve kadastrale grens	Perceel	2513
—	Bebouwing		
Voor een eenskluidend uittreksel, geleverd op 1 december 2025 De bewaarder van het kadaster en de openbare registers		Aan dit uittreksel kunnen geen betrouwbare maten worden ontleend. De Dienst voor het kadaster en de openbare registers behoudt zich de intellectuele eigendomsrechten voor, waaronder het auteursrecht en het databankenrecht.	



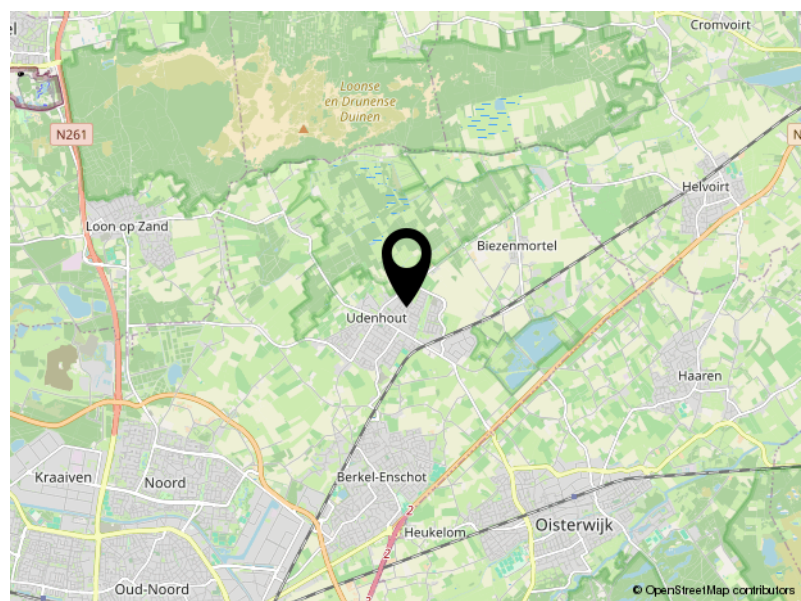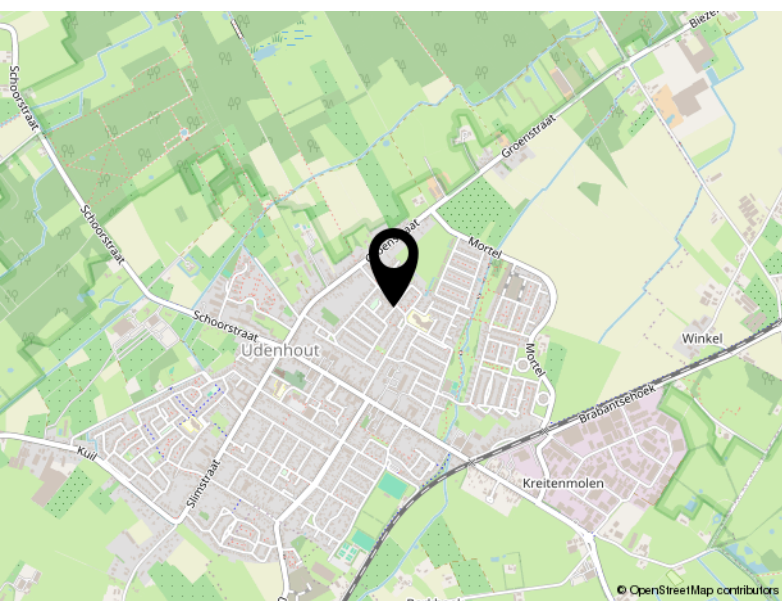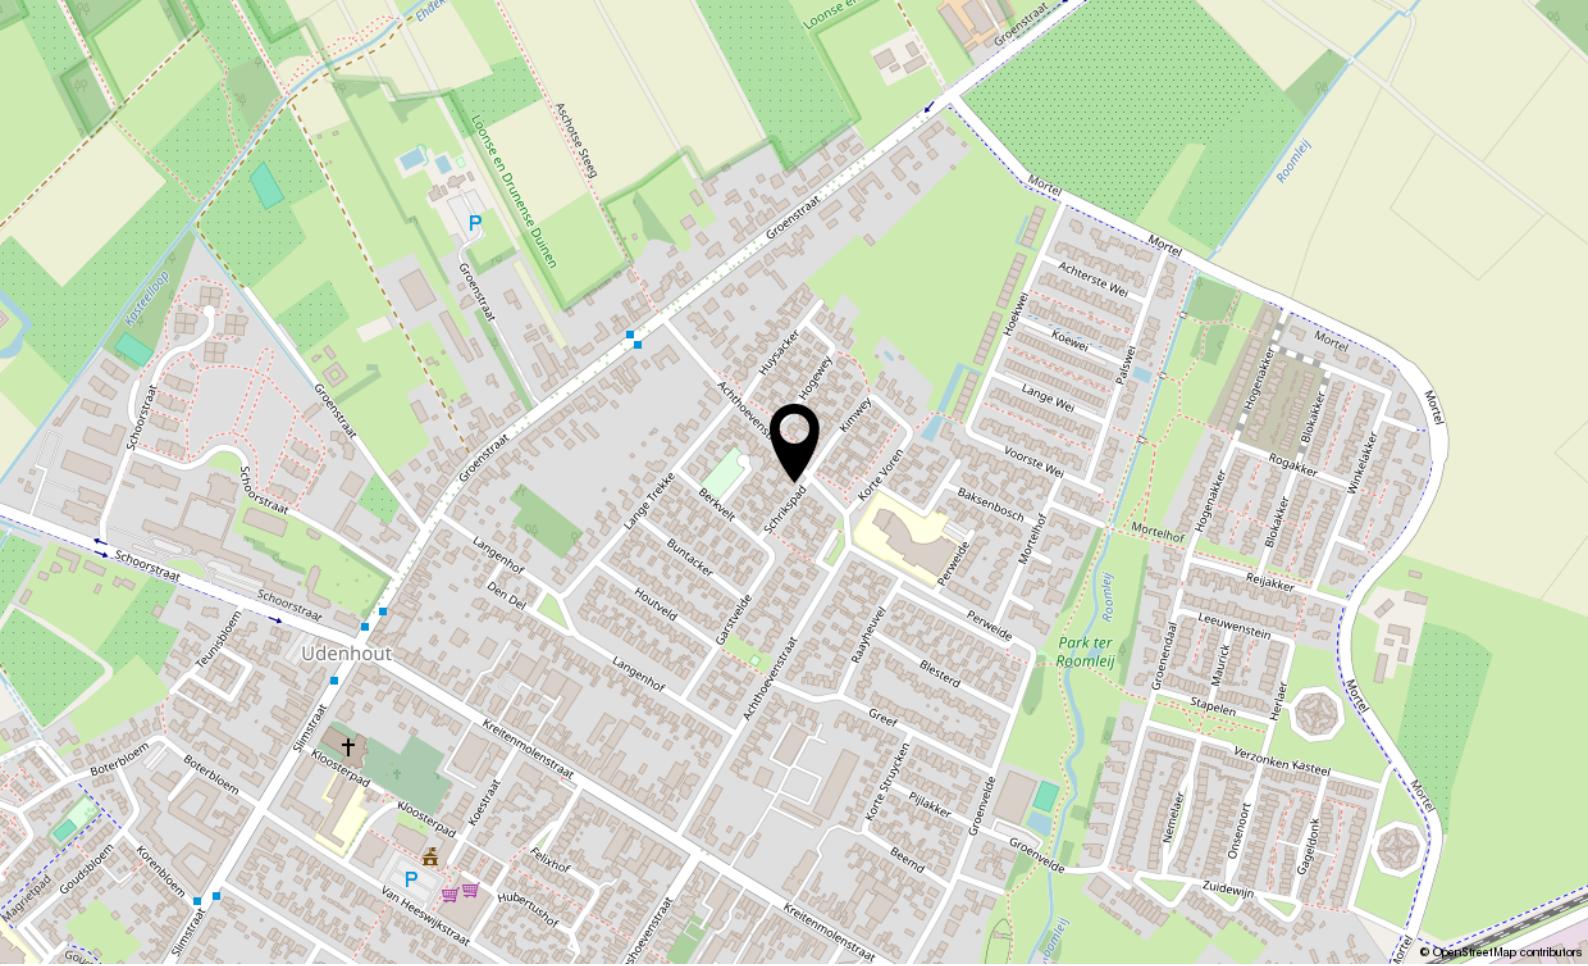

Locatie

SCHRIKSPAD 13
Udenhout

Lijst van zaken

	Blijft achter	Gaat mee	Ter overname
Woning - Interieur			
(Voorzet) openhaard met toebehoren		X	
Radiatorafwerking	X		
Verlichting, te weten			
- inbouwspots/dimmers	X		
- losse (hang)lampen		X	
Raamdecoratie/zonwering binnen, te weten			
- gordijnrails	X		
- gordijnen	X		
- overgordijnen	X		
- vitrages	X		
- rolgordijnen	X		
- lamellen	X		
- jaloezieën	X		
- (losse) horren/rolhorren	X		
Vloerdecoratie, te weten			
- laminaat	X		
Woning - Keuken			
Keukenblok (met bovenkasten)	X		
Keuken (inbouw)apparatuur, te weten			
- kookplaat	X		
- afzuigkap	X		
- combi-oven/combimagnetron	X		
- koelkast	X		
- vaatwasser	X		
Woning - Sanitair/sauna			
Toilet met de volgende toebehoren			
- toilet	X		
- toiletrolhouder	X		
- fontein	X		
Badkamer met de volgende toebehoren			
- ligbad	X		

Lijst van zaken

	Blijft achter	Gaat mee	Ter overname
- douche (cabine/schermb)	X		
- wastafelmeubel	X		
- toilet	X		
- toilethouder	X		
Woning - Exterieur/installaties/veiligheid/energiebesparing			
Rookmelders	X		
(Klok)thermostaat	X		
Zonwering buiten	X		
Warmwatervoorziening, te weten			
- CV-installatie	X		
Tuin - Inrichting			
Tuinaanleg/bestrating	X		
Beplanting	X		
Tuin - Verlichting/installaties			
Buitenverlichting	X		
Tuin - Bebouwing			
Kasten/werkbank in tuinhuis/berging	X		
Tuin - Overig			
Overige tuin, te weten			
- (sier)hek	X		

Peeters-Bouckaert Makelaars: Persoonlijk Beter!

Peeters-Bouckaert Makelaars is een kantoor met medewerkers die beschikken over een ruime schat aan ervaring in de makelaardij.

Met louter ervaren en gediplomeerde NVM-makelaars-taxateurs bestrijken wij vanuit onze vestigingen in Tilburg en Udenhout een riant werkgebied.

Kenmerkend voor onze organisatie is de persoonlijke betrokkenheid en toewijding van onze medewerkers. Met een, op elkaar, ingespeeld team maken wij uw woonwensen waar!

Onze diensten:

Onze specialiteiten liggen bij bemiddeling voor:

- Het verkopen van woningen.
Bel of mail ons voor een gratis waardebepaling of verkoopadvies.
013-5114888 of www.p-bmakelaars.nl
- Het aankopen van een woning.
Bel of mail ons voor een vrijblijvend aankoopgesprek.
013-5114888 of www.p-bmakelaars.nl
- Het taxeren van woningen.

Voor uitgebreide informatie over al onze diensten of voor ons actuele aanbod kunt u ook een kijkje nemen op onze website www.p-bmakelaars.nl.

Wij nodigen u van harte uit op één van onze kantoren of komen persoonlijk bij u thuis. Peeters-Bouckaert Makelaars is u graag van dienst.

Informatie voor de aspirant-koper

Bezichtiging

Om een volledige indruk van een woning te krijgen is een bezichtiging natuurlijk onontbeerlijk. Indien u dit wenst, maken wij hiervoor graag een afspraak met u.

Uw reactie

Wij stellen het bijzonder op prijs wanneer u enige tijd na de bezichtiging ons op de hoogte stelt van de bevindingen, zodat wij onze verkoper kunnen informeren. Zij hebben u immers gastvrij ontvangen en ook voor een verkoper is het een spannende tijd.

Onderzoeksplicht

Wij gaan ervan uit dat u, vóórdat u een bod uitbrengt op de woning, onderzoek heeft gedaan naar alle aspecten, die in het algemeen en voor u in het bijzonder van belang zijn bij het nemen van uw aankoopbeslissing. Daartoe behoort minimaal het bestuderen van de informatie, die door ons wordt aangeboden, eventueel het inwinnen van informatie bij de gemeente en een onderzoek naar uw financiële mogelijkheden.

Bevestiging geaccepteerd bod

Bij de makelaar, die bemiddelend optreedt namens de verkoper, dient u in een eventueel bod (bij voorkeur per mail) de volgende zaken aan te geven:

- Geboden koopsom
- Datum van aanvaarding
- Eventuele overname van roerende zaken
- Eventuele ontbindende voorwaarden

Let op; als bieder krijgt u niet automatisch een ontbindende voorwaarde voor de financiering, u dient dit bij uw bod te vermelden.

Indien u een ontbindende voorwaarde voor financiering wenst op te nemen, dient bij het bod te worden aangegeven tot welk bedrag een hypotheek benodigd is. Voor een deskundig en onafhankelijk advies omtrent de financiering kunt u uitstekend terecht bij onze hypotheekadviseurs. Dit advies is geheel vrijblijvend. Over ontbindende voorwaarden moeten partijen het eens zijn vóór de koop.

Belangrijk: een verkoop komt alleen tot stand, indien overeenstemming is bereikt over alle hierboven genoemde zaken.

Waarborgsom/bankgarantie

Behoudens nadere afspraken zal in de koopakte worden opgenomen dat koper na het tot stand komen van de overeenkomst, op korte termijn een waarborgsom zal storten op de rekening van de notaris van zijn keuze voor het bedrag, groot 10% van de koopsom. De waarborgsom kan worden vervangen door een bankgarantie van een Nederlandse bankinstelling.

Koopovereenkomst

Tenzij anders vermeld, zal de koopovereenkomst worden opgemaakt door Peeters-Bouckaert Makelaars volgens de modelkoopovereenkomst, die is opgesteld door de Nederlandse Vereniging van Makelaars in onroerende goederen en vastgoeddeskundigen (NVM), de Consumentenbond en de Vereniging Eigen Huis. De koopovereenkomst zal binnen 5 werkdagen door partijen worden ondertekend, tenzij anders wordt afgesproken.

Drie dagen bedenktijd

Wat houdt dat in?

Hoofdpijnen:

- Een consument die een woning koopt krijgt drie dagen bedenktijd, waarin hij de overeenkomst alsnog ongedaan kan maken. De koper krijgt zo de gelegenheid om deskundigen te raadplegen en om onder een overhaast gesloten koopovereenkomst uit te komen. Van deze bedenktijd kan geen afstand worden gedaan (dwingend recht). De bedenktijd begint nadat de getekende akte of een kopie daarvan aan de koper wordt overhandigd. Om het moment van ontvangst vast te leggen dient de koper een ontvangstbevestiging in te vullen. De bedenktijd geldt alleen in geval de koopovereenkomst een woonruimte voor eigen gebruik betreft en kan slechts éénmaal worden gehanteerd.
- De koop is pas gesloten als deze schriftelijk is vastgelegd en door beide partijen ondertekend.
- De koop van registergoederen kan worden ingeschreven in de openbare registers en biedt bescherming tegen bijvoorbeeld later gelegd beslag op het registergoed. Bij de koop van een woning door een consument kan van het recht op inschrijving niet ten nadele van de koper worden afgeweken.

Asbestclausule

Asbest is in het verleden veel toegepast in de bouw vanwege de goede eigenschappen die het materiaal bezit. Sinds 1 juli 1993 is de verkoop van asbesthoudende materialen in Nederland verboden. Woningen van voor die tijd kunnen dus asbesthoudende materialen bevatten. In de koopovereenkomst zal, indien van toepassing, een asbestclausule opgenomen worden.

Verantwoording

De verstrekte gegevens in deze fotopresentatie zijn met zorg verzameld, waarbij de grootst mogelijke nauwkeurigheid is nagestreefd. Voor de juistheid van de verstrekte informatie, waarvoor wij, in belangrijke mate afhankelijk zijn van derden, aanvaarden wij, noch de verkoper, enige aansprakelijkheid. Deze bijlage is bedoeld om algemene informatie te verstrekken. Aan deze informatie kunnen dan ook geen rechten worden ontleend. Indien u na het lezen van deze bijlage nog vragen heeft of een toelichting wenst, wendt u zich dan tot onze makelaar met wie u de woning heeft bezichtigd. Hij/zij neemt graag de tijd voor u!

Tenslotte

Een huis kopen doet u niet ieder jaar. Verzekert u zich ervan dat alle, voor u belangrijke zaken ter sprake zijn gekomen. Schroomt u niet om onze makelaar tekst en uitleg te vragen over de woning en de te volgen (aankoop)procedure.

Udenhout/Berkel-Enschot

Slimstraat 24b
5071 EK Udenhout
013 – 511 48 88
info@p-bmakelaars.nl

Tilburg

Moerdijkerf 7
5045 JR Tilburg
013 – 511 48 88
info@p-bmakelaars.nl



Slimstraat 24 B
5071 EK Udenhout

013-5114888
info@p-bmakelaars.nl
www.p-bmakelaars.nl