



Werkhuislaan 5 te Bellingwolde

Omschrijving



Vraagprijs:
€ 469.500 k.k.

Op een schitterende landelijke locatie staat deze vrijstaande woning met inpandige schuur. Het woonhuis staat op een kavel van 7787 m². Bij het object hoort ook nog een agrarische kavel wat gelegen ligt aan de overzijde van de weg van maar liefst 11.088 m². De woning die nu 71,9m² is dient opgeknapt te worden, wanneer je daar de inpandige schuur bij betreft met zijn prachtige gebinten kan het woonhuis vergroot worden tot maar liefst bijna 150m². Door de locatie, de enorme kavel en de mogelijkheden die de inpandige schuur met zich meebrengt, is het echt een unieke parel en uitermate geschikt voor het houden van dieren. De woning beschikt over twee slaapkamers en badkamer op de begane grond wat zorgt voor gelijkvloers wonen. Kortom wil je op een schitterende locatie wonen met veel ruimte en mogelijkheden? Dan is dit de ideale woning.

Begane grond: entree – keuken(15,5m²) – woonkamer(17,6m²) – slaapkamer (10,2m²) – hal – toilet - badkamer(4,6 m²) met douche en wasbak – inpandige schuur (75,8m²) voorzien van aparte ruimte met wasbakken en trapopgang – slaapkamer(8,9m²)

1e verdieping: zolder (15,0m²)

Verwarming: gaskachels

Warm water: geiser

Elektriciteit: 4 groepenkast

Beglazing: gedeeltelijk dubbele beglazing

Overige info: Bellingwolde is een grensdorp welke is gelegen in de groenste gemeente van Nederland in het gebied 'Westerwolde'. Bellingwolde staat bekend om de karakteristieke herenboerderijen en draagt het karakter van een streekdorp met een ruim 4 kilometer lange Hoofdweg, welke is aangewezen als beschermd dorpsgezicht. Voorzieningen voor dagelijkse behoeften, basisscholen en middelbare school zijn in het dorp te vinden. Voor een uitgebreider winkelbestand bent u met de auto binnen 10 minuten in Winschoten en binnen 30 minuten in Groningen.

Grondoppervlak: 1 ha 88 a 75 ca

Akte passering: bij plaatselijk notariaat

Aanvaarding: in overleg

Let op!: De volgende clausules worden opgenomen in de koopovereenkomst, er is geen vragenlijst aanwezig bij de woning:

- Verkoper draagt het verkochte over met de zogenaamde 'As-is' clause, hetgeen inhoudt dat de onroerende zaken 'voetstoots' op koper over gaat zonder specifieke garanties. Deze clause is zoals hiervoor wordt aangegeven zowel van toepassing op de aanwezigheid van vervuilde stoffen in de bodem, alsmede gebreken aan de woning. Als zodanig aanvaardt koper de huidige staat van het verkochte ter zake van de eventueel aanwezigheid van asbest, vervuiling in de (onder)grond en of gebreken aan het verkochte en vrijwaart verkoper in deze dan ook volledig zowel nu als in de toekomst.

- Koper verklaart ermee bekend te zijn dat het registergoed ruim 100 jaar oud is hetgeen betekent dat de eisen welke aan de bouwkwaliteit gesteld mogen worden aanzienlijk lager liggen dan bij nieuwe woningen.

Tenzij verkoper de kwaliteit ervan gegarandeerd heeft, staat verkoper niet in voor het dak, fundering, bouwkundige constructie, vloeren, elektrische installatie, gas- en waterinstallaties, de riolering, de eventuele aanwezigheid van houtworm en/of ander ongedierte, de eventuele aanwezigheid van doorslaand en/of optrekkend vocht en eventuele aanwezigheid van zwam en dergelijke.

Vorenbedoelde (bouwkundige) kwaliteitsgebreken worden door de koper uitdrukkelijk aanvaard, ook indien en voor zover deze een inbreuk zouden vormen op het gebruik door koper van het verkochte als woonhuis, zoals dat is vermeld bij de omschrijving van het verkochte in deze akte. Koper is voornemens de onroerende zaak te renoveren/ restaureren, verbouwen, geheel/gedeeltelijk te slopen. Deze sloop enzovoorts komt geheel voor rekening en risico van koper, evenals het geheel of gedeeltelijk ontbreken van één of meer eigenschappen voor een normaal gebruik waarvan pas ten tijde van of na sloop, verbouwing enzovoorts blijkt. Koper kan derhalve aan deze (eventuele) gebreken ten opzichte van verkoper geen rechten ontleen, terwijl koper verkoper ontslaat van elke aansprakelijk ter zake.

Fotopresentatie



Aan deze fotopresentatie kunnen geen rechten worden ontleend.
Op alle diensten die door Boer verzekeringen en makelaardij worden geleverd zijn onze algemene leveringsvoorwaarden van toepassing. De tekst van onze voorwaarden zijn geplaatst op de site www.makelaardijboer.nl en worden op verzoek verzonden.

Fotopresentatie



Aan deze fotopresentatie kunnen geen rechten worden ontleend.
Op alle diensten die door Boer verzekeringen en makelaardij worden geleverd zijn onze algemene leveringsvoorwaarden van toepassing. De tekst van onze voorwaarden zijn geplaatst op de site www.makelaardijboer.nl en worden op verzoek verzonden.

Fotopresentatie




Aan deze fotopresentatie kunnen geen rechten worden ontleend.
Op alle diensten die door Boer verzekeringen en makelaardij worden geleverd zijn onze algemene leveringsvoorwaarden van toepassing. De tekst van onze voorwaarden zijn geplaatst op de site www.makelaardijboer.nl en worden op verzoek verzonden.

Kadastrale kaart

Kadastrale kaart

Uw referentie: 40045 doddema

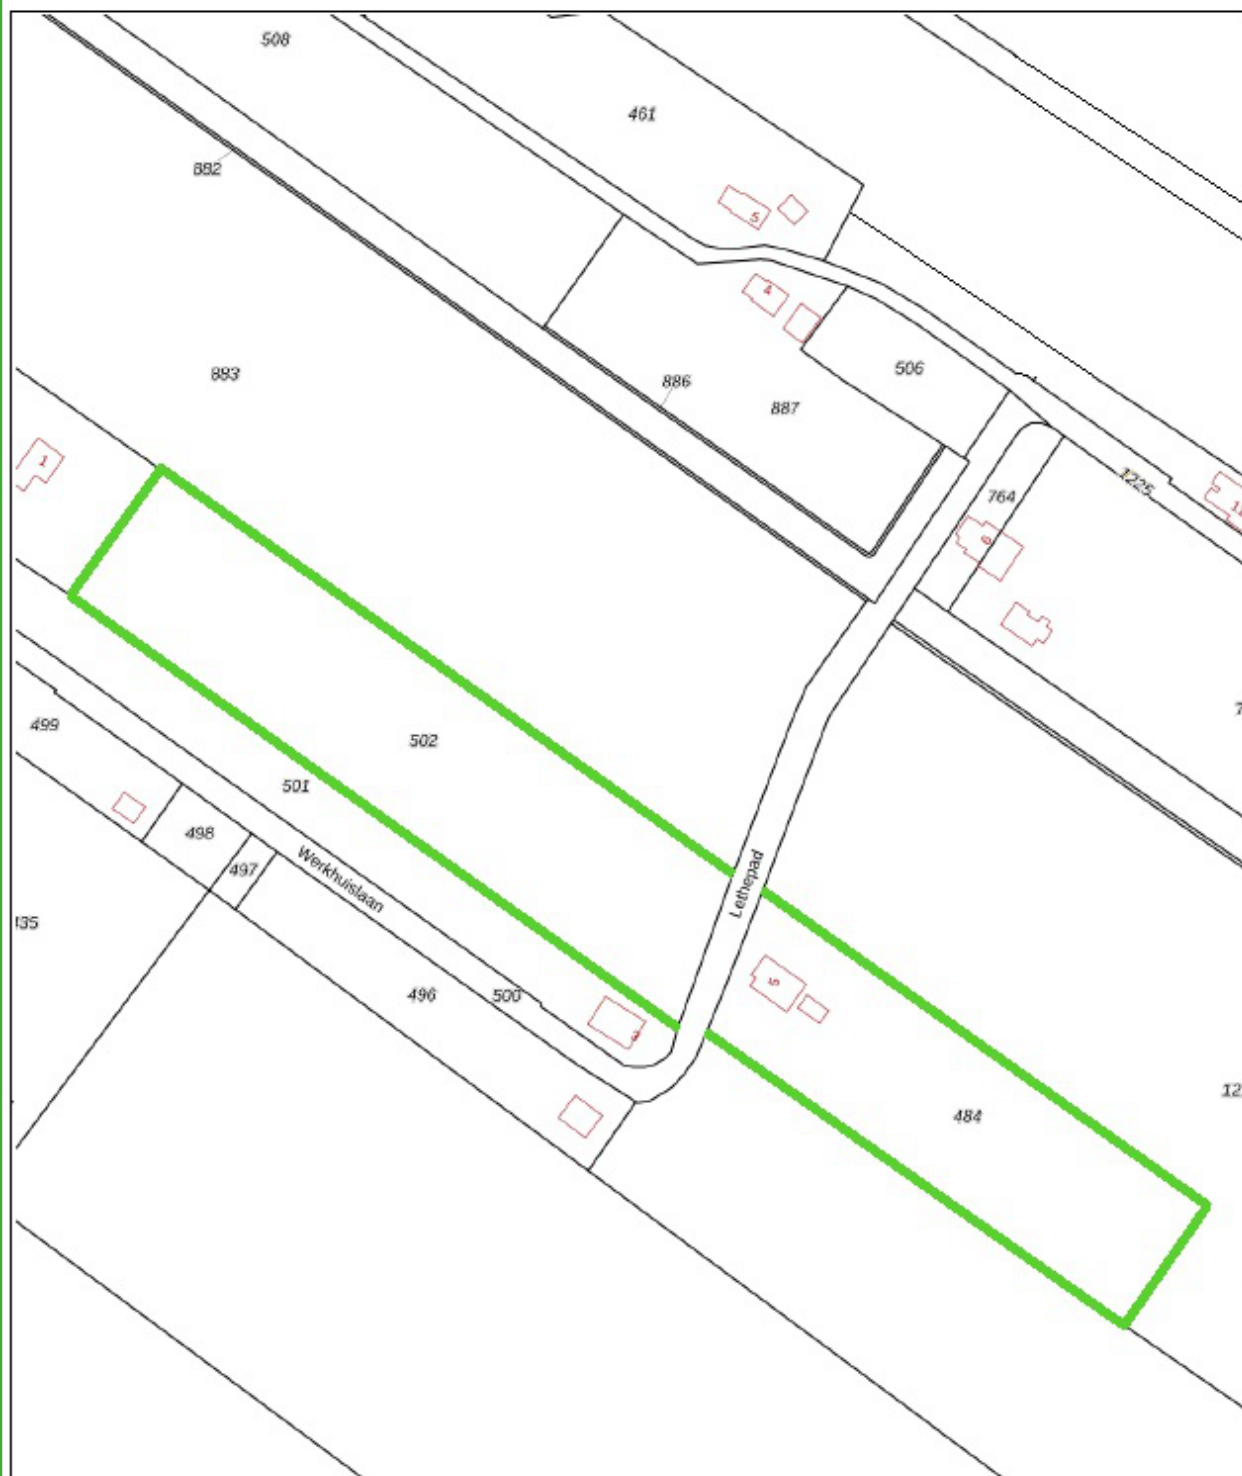

0 20 40 60 80 100m

Deze kaart is noordgericht
12345 Perceelnummer
25 Huisnummer
— Vastgestelde kadastrale grens
— Voorlopige kadastrale grens
— Administratieve kadastrale grens
— Bebouwing

Voor een eenduidend uittreksel, geleverd op 14 juli 2025
De bewaarder van het kadaster en de openbare registers

Schaal 1: 2000

Kadastrale gemeente Bellingwolde
Sectie O
Perceel 484

Aan dit uittreksel kunnen geen betrouwbare maten worden ontleend.
De Dienst voor het kadaster en de openbare registers behoudt zich de intellectuele
eigendomsrechten voor, waaronder het auteursrecht en het databankenrecht.




Plattegrond



Het betreft hier een schets, hieraan kunnen geen rechten worden ontleend.


Plattegrond

1e verdieping

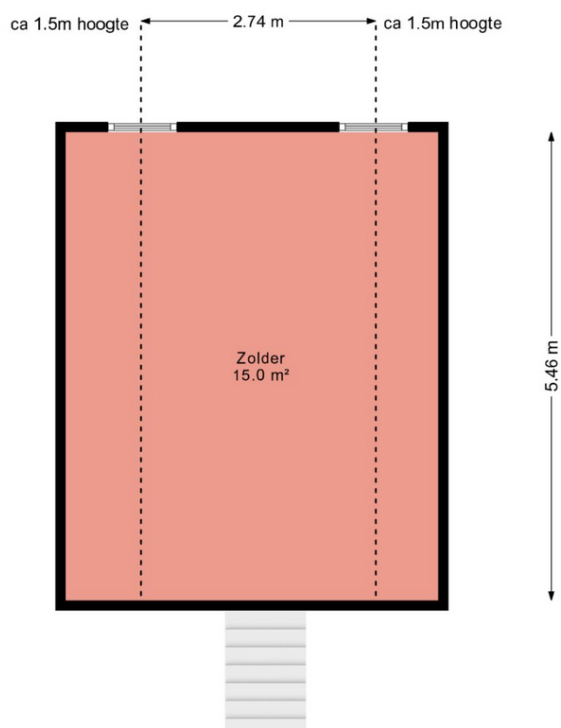

Het betreft hier een schets, hieraan kunnen geen rechten worden ontleend.

Plattegrond

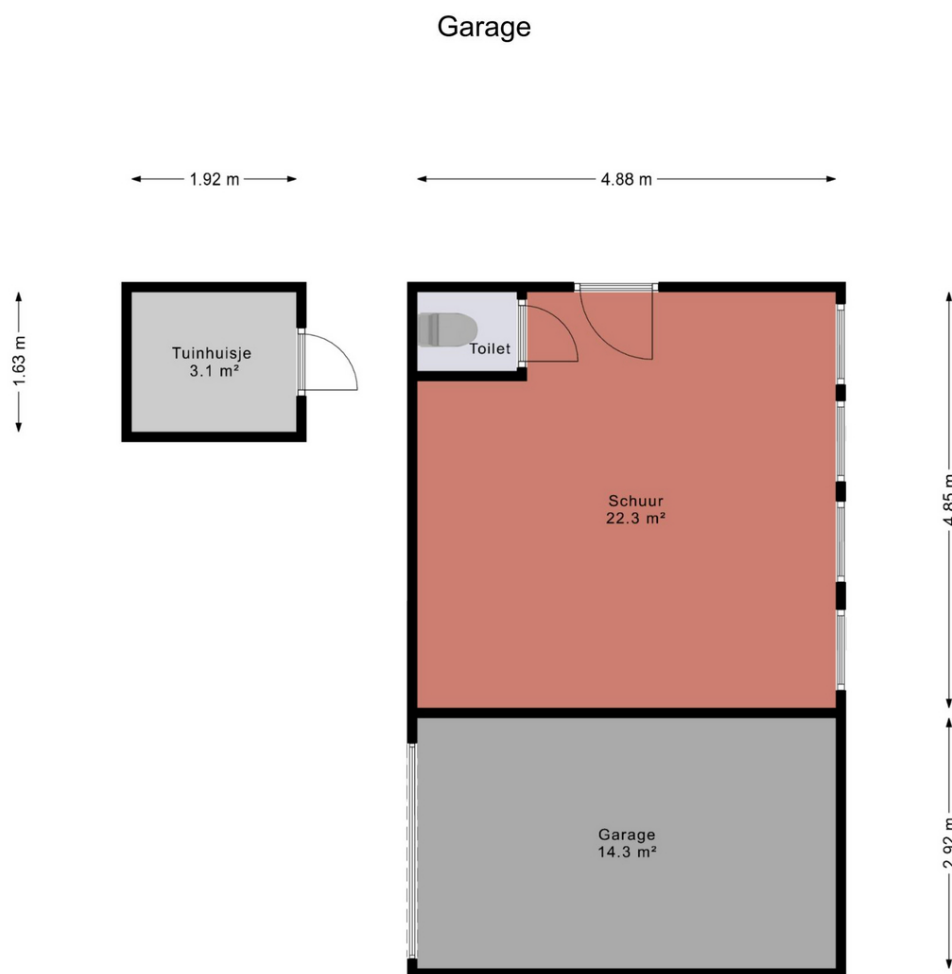

Het betreft hier een schets, hieraan kunnen geen rechten worden ontleend.

Meetrapport

Gebruiksoppervlakte & Inhoud

Object: Werkhuislaan 5 Bellingwolde

Opdrachtgever: Boer Makelaardij

Datum: 29 september 2025

Foto | Nijkamp

Totaal woning	Gebruiksoppervlakte wonen	m2	71,9
	Overige inpandige ruimte	m2	93,2
	Gebouwgebonden buitenruimte	m2	0,0
	Externe bergruimte	m2	41,6
	Totaal Bruto inhoud woning	m3	732,1

Begane Grond	Gebruiksoppervlakte wonen		71,9
	Gebruiksoppervlakte bouwlaag (incl o.i.r.)		150,1
	Aftrekposten (nissen, trapgaten, vides > 4m2)		0,0
	Overige inpandige ruimte		78,2
	Gebouwgebonden buitenruimte (Dakterras/Balkon/overkapping)		0,0
	Externe bergruimte		41,6

1e verdieping	Gebruiksoppervlakte wonen		0,0
	Gebruiksoppervlakte bouwlaag (incl o.i.r.)		15,0
	Overige inpandige ruimte en Vide		0,0
	Overige inpandige ruimte en Vide		15,0
	Gebouwgebonden buitenruimte (Dakterras/Balkon/overkapping)		0,0
	Externe bergruimte		0,0

2e verdieping	Totaal Gebruiksoppervlakte (incl. Binnenmuren)		0,0
	Gebruiksoppervlakte bouwlaag (incl o.i.r.)		0,0
	Aftrekposten (nissen, trapgaten, vides > 4m2)		0,0
	Overige inpandige ruimte		0,0
	Gebouwgebonden buitenruimte (Dakterras/Balkon/overkapping)		0,0
	Externe bergruimte		0,0

Het inmeten op locatie gebeurt met grote zorgvuldigheid op basis van de Meetinstructie NEN-2580.

Dit is een Nederlandse richtlijn welke voorschrijft hoe oppervlakten en inhoud van gebouwen dienen te worden.

Hoewel de berekening met zorg worden uitgevoerd, kunnen hieraan geen rechten worden ontleend.

De opgegeven bruto inhoud is indicatief.

De wijze van inmeten, gebruikte apparatuur, bepalingswijze en de complexiteit van de woning,

maken dat de inhoud sterk kan afwijken t.o.v. andere metingen. De bruto inhoud vermelden wij enkel als service.

Aan de bruto inhoud kunnen derhalve geen rechten worden ontleend.

Energie­label woningenRegistratienummer
437471500Datum registratie
26-10-2025Geldig tot
01-10-2035Status
Definitief**Deze woning
heeft energie­label****G****Isolatie**

1 Gevels	-	+/-	+	++
2 Gevelpanelen		+/-	+	++
3 Daken	-	+/-	+	++
4 Vloeren	-	+/-	+	++
5 Ramen		+/-	+	++
6 Buitendeuren	-	+/-	+	++

Installaties

7 Verwarming	Gas- of oliekachels per ruimte	Verbeteradvies
8 Warm water	Keukengeiser	Verbeteradvies
9 Zonneboiler	Geen zonneboiler	Verbeteradvies
10 Ventilatie	Natuurlijke ventilatie via ramen en/of roosters	Verbeteradvies
11 Koeling	Geen koeling	
12 Zonnepanelen	Niet aanwezig	Verbeteradvies

Deze woning wordt verwarmd via een aardgas­aansluiting**Warmtebehoefte
in de wintermaanden**

Laag

Gemiddeld

Hoog**Risico op hoge
binnentemperaturen
in de zomermaanden**

Laag

Hoog**Aandeel hernieuwbare
energie****0,0 %**

Toelichtingen en aanbevelingen vindt u op pagina 2 en verder

Over deze woning**Adres**Werkhuistaan 5
9695VR Bellingwolde

BAG-ID: 0057010050091755

Detailaanduiding**Bouwjaar** 1976
Compactheid 2,33
Vloeroppervlakte 179m²**Woningtype**

Vrijstaande woning

**Opnamedetails****Naam**

I. Ek

Vakbekwaamheidsnummer

55151813

Certificaathouder

BuildingLabel B.V.

Inschrijfnummer

SKGIKOB 013038

KvK-nummer

39090359

Certificerende instelling

SKGIKOB

Soort opname

Basisopname

U kunt de geldigheid van dit energie­label controleren op www.ep-online.nl/ControlerenEchtheid

Voorwaarden

- | | | |
|------------------------------|------------------------------|-----------------------------------|
| 1. Bezichtiging en onderzoek | 5. Waarborgsom/ bankgarantie | 9. Inschrijving |
| 2. Koopakte | 6. Bedenktijd | 10. Identiteit partijen |
| 3. Kosten koper | 7. Financiering | 11. Maatvoering |
| 4. Notaris | 8. Ouderdomsclausule | 12. Algemene leveringsvoorwaarden |
-

1. Bezichtiging en onderzoek

Om een goed inzicht van het verkochte te krijgen stellen wij het minimaal aantal bezichtigingen op twee. Daarnaast adviseren wij u en krijgt u van ons de mogelijkheid om een deskundige in te schakelen voor een bouwtechnisch onderzoek. Dat u als koper deze mogelijkheid heeft gehad, wordt vervolgens vastgelegd in de koopakte.

2. Koopakte

De koopakte zal worden opgemaakt door de desbetreffende notaris. Deze koopakte zal worden aangevuld met de bijgevoegde vragenlijst en zakenlijst waar zowel koper alsmede verkoper voor zal tekenen.

3. Kosten koper

De kosten, rechten en overdrachtsbelasting die uit de overeenkomst en de eigendomsoverdracht voortvloeien zijn voor rekening van de koper.

4. Notaris

Bij plaatselijk notariaat.

5. Waarborgsom/ bankgarantie

Bij het afsluiten van de koopovereenkomst vragen wij de koper van de woning om een waarborgsom of bankgarantie. De waarborgsom of bankgarantie dient 10% van de verkoopprijs te bedragen. Maximaal 2 weken na afloop van de ontbindende voorwaarde voor financiering dient de som in het bezit te zijn van de desbetreffende notaris.

6. Bedenktijd

Koper heeft gedurende 3 dagen na de ter handstelling van (een kopie van) de door verkoper en koper getekende koopakte het recht de koopovereenkomst te ontbinden.

7. Financiering

Indien deze ontbindende voorwaarde is overeengekomen, geldt de ontbindende voorwaarde voor financiering voor een periode van 6 weken na overeenstemming. Ontbindende voorwaarden dienen uitdrukkelijk te worden overeengekomen.

8. Ouderdomsclausule

De volgende clausule zal bij oudere woningen in de koopakte worden opgenomen:

Koper verklaart ermee bekend te zijn dat het registergoed oud is hetgeen betekent dat de eisen welke aan de bouwkwiteit gesteld mogen worden aanzienlijk lager liggen dan bij nieuwe woningen. Koper kan verkoper nimmer aansprakelijk stellen voor onbekende onzichtbare gebreken. Tenzij verkoper de kwaliteit ervan gegarandeerd heeft, staat verkoper niet in voor het dak, fundering, bouwkundige constructie, vloeren, elektrische installatie, gas- en waterinstallatie, de riolering de eventuele aanwezigheid van houtworm en/of andere ongedierte, de eventuele aanwezigheid van doorslaand en/of optrekkend vocht en eventuele aanwezigheid van zwam en dergelijke. Vorenbedoelde (bouwkundige) kwaliteitsgebreken worden door koper uitdrukkelijk aanvaard, ook indien en voorzover deze een inbreuk zouden vormen op het gebruik door koper van het verkochte als woonhuis, zoals dat is vermeld bij de omschrijving van het verkochte in de akte. Koper kan derhalve aan deze (eventuele) gebreken ten opzicht van verkoper geen rechten ontlenen, terwijl koper verkoper ontslaat van elke aansprakelijkheid terzake. Ten aanzien van de feitelijke staat van het verkochte verklaart koper uitdrukkelijk door verkoper in de gelegenheid te zijn gesteld het verkochte (bouwtechnisch) te (laten) onderzoeken. Koper verklaart, al dan niet uit eigen kennis, (dan wel op grond van een onderzoek door derde(n), welk onderzoek koper niet aan verkoper heeft gemeld) met de bouwkundige staat van het verkochte bekend te zijn en verkoper daarom dienaangaande voor aanspraken te vrijwaren.

9. Inschrijving

Koper heeft het recht de koopakte op zijn kosten door de notaris te laten inschrijven in de openbare registers. Inschrijving beschermt koper onder meer tegen latere vervreemding of bezwaren, een na inschrijving ingeschreven beslag en een na de dag van inschrijving uitgesproken faillissement, surseance of schuldsanering.

10. Identiteit partijen

Koper en verkoper stemmen ermee in, dat indien één van partijen daarom verzoekt, de wederpartij zich jegens de ander zal identificeren door het tonen van een geldig legitimatiebewijs.

11. Maatvoering, plattegronden en foto's.

Aan alle maatvoering zoals m2 en m3 alsmede eventueel bijgevoegde plattegronden/tekeningen en foto's kunnen geen rechten worden ontleend. Verkoper en/of ons kantoor kan nimmer aansprakelijk worden gesteld voor fouten met betrekking tot het in dit artikel genoemde.

12. Algemene leveringsvoorwaarden

Op alle diensten die door Boer verzekeringen en makelaardij worden geleverd zijn onze algemene leveringsvoorwaarden van toepassing. De tekst van onze voorwaarden zijn geplaatst op de site www.makelaardijboer.nl en worden op verzoek verzonden.