



STELLA AGSTERIBBELAND 27
Heerhugowaard



KENMERKEN

Soort	eengezinswoning	Bouwjaar	2002
Type	tussenwoning	Tuin	achtertuin, voortuin
Kamers	6	Parkeren	op eigen erf
Woonoppervlakte	129 m ²	Verwarming	stadsverwarming, hete lucht,
Perceeloppervlakte	155 m ²		vloerverwarming gedeeltelijk
Inhoud	458 m ³	Isolatie	dakisolatie, muurisolatie, vloerisolatie, dubbel glas



OMSCHRIJVING

Stelt u zich eens voor: na een drukke dag even ontspannen op uw eigen steiger, met een hengel in de hand en uitzicht over het water. In deze royale tussenwoning wordt dat dagelijkse realiteit. Met een zonnige tuin aan het water, vijf slaapkamers, een uitbouw over de volle breedte én een eigen oprit biedt deze woning alles wat een modern gezin zich kan wensen.

Deze uitgebouwde woning ligt in een geliefde, kindvriendelijke wijk en combineert comfort met een heerlijk gevoel van vrijheid. De brede schuifpui verbindt de woonkamer naadloos met de achtertuin op het zuidoosten, waar u van 's ochtends tot laat in de middag van de zon geniet. Vanaf de steiger stapt u zo in de kano voor een ontspannen tocht door de wijk.

Spreek dit verhaal u aan? Maak dan snel een afspraak voor een bezichtiging. Wij laten u deze woning graag zien.

Indeling

Begane grond

Entree, houten fietsenberging v.v. elektra. Hal met toiletruimte en meterkast, praktische bergkast onder de trap. De woonkamer is ruim van formaat omdat deze aan de achterzijde over de volle breedte van de woning is uitgebouwd. De moderne keuken (2021) is gesitueerd aan de voorzijde van de woning en is voorzien van diverse inbouwapparatuur. Middels een brede schuifpui is er toegang tot de achtertuin welke aan het water gelegen is. De tuin is gelegen op het zuidoosten waar u kunt genieten van de zon. Vanaf de steiger kan gevist worden of een start van een leuke kanotocht in de wijk.

Eerste verdieping

Ruime overloop met aparte toiletruimte. Badkamer v.v. ligbad met douche, dubbele wastafels en een aparte douchehoek. Tevens is er elektrische

vloerverwarming in de badkamer aanwezig. De eerste verdieping heeft 3 slaapkamers. Er is een vaste trap naar de tweede verdieping.

Tweede verdieping

Deze verdieping heeft 2 slaapkamers. De kamer aan de voorzijde is tevens voorzien van een grote inloopkast. De kamer aan de achterzijde van de woning is voorzien van een groot dakkapel. De woning wordt verwarmd middels heteluchtverwarming (Brink 2002), warmwater wordt aangeleverd via HVC-stadsverwarming.

Bijzonderheden

Bouwjaar: 2002, perceel: 155m², woonoppervlakte: 129m², berging: 8m², inhoud: 458m³.

-leuke ligging in kindvriendelijke wijk.

-achtertuin grenzend aan water.

-ruime woning, op begane grond over gehele breedte uitgebouwd (2,21m x 5,11m).

Aanvaarding in overleg.




















PLATTEGROND

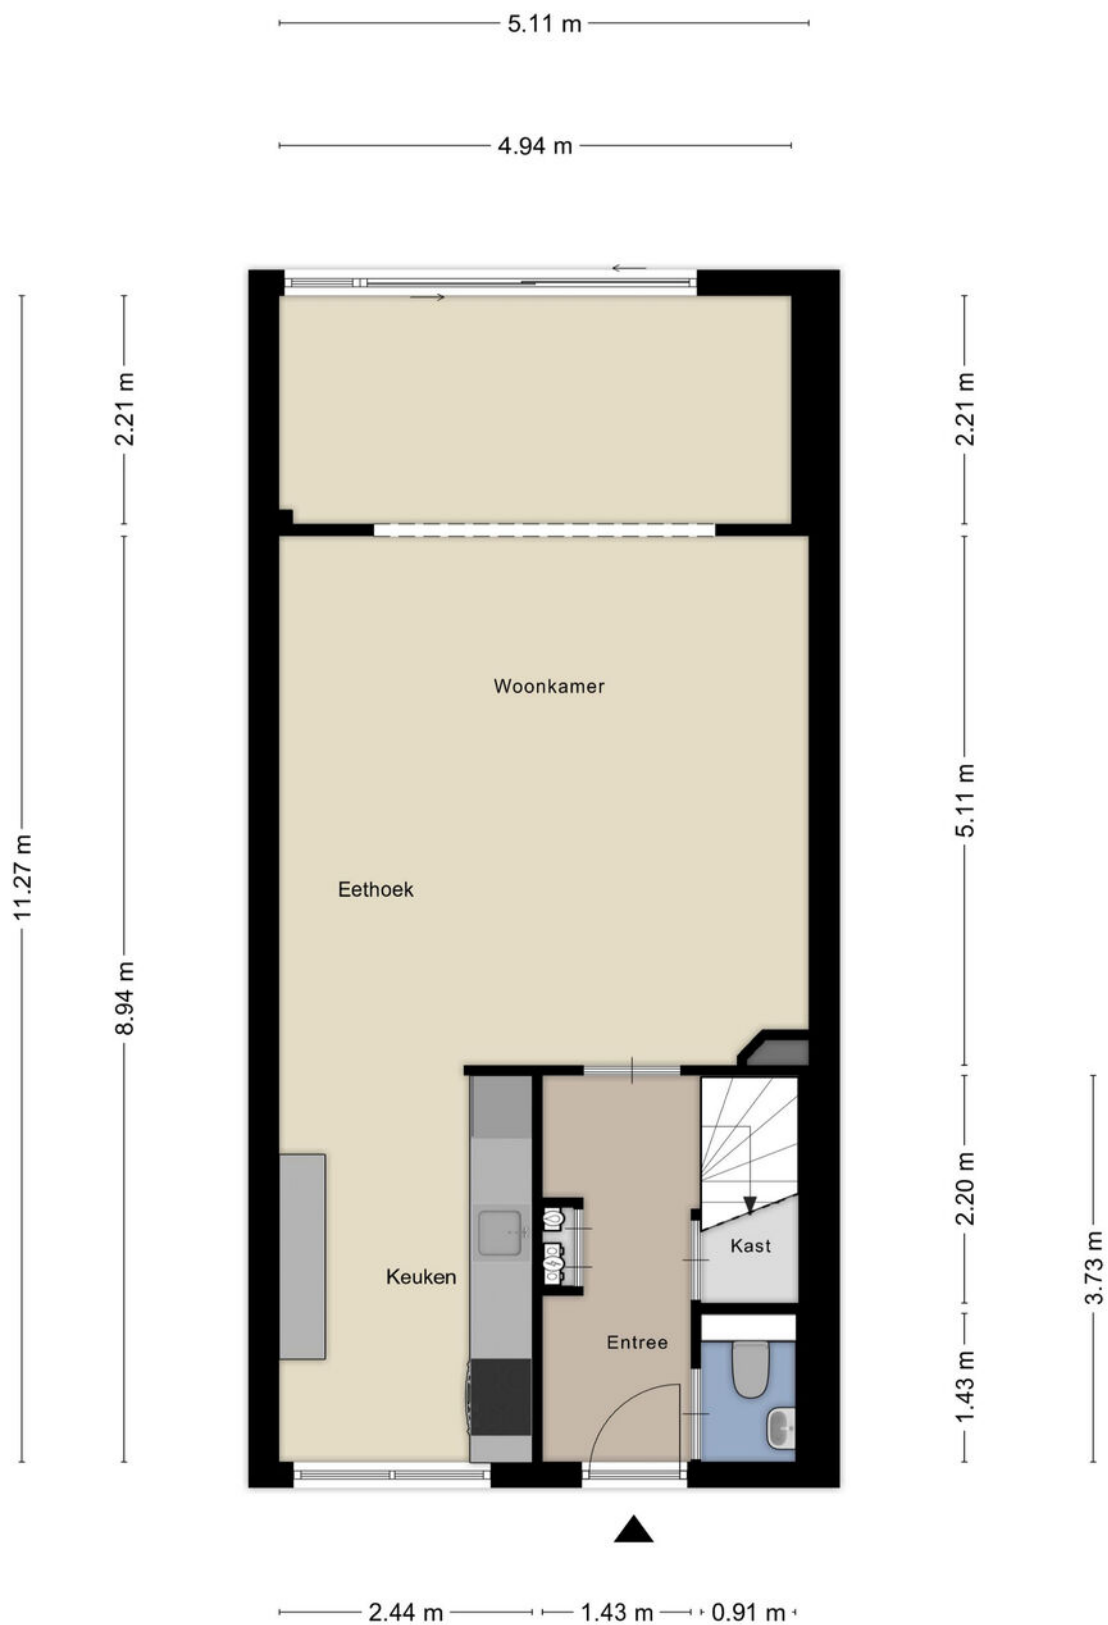


PLATTEGROND



PLATTEGROND



PLATTEGROND

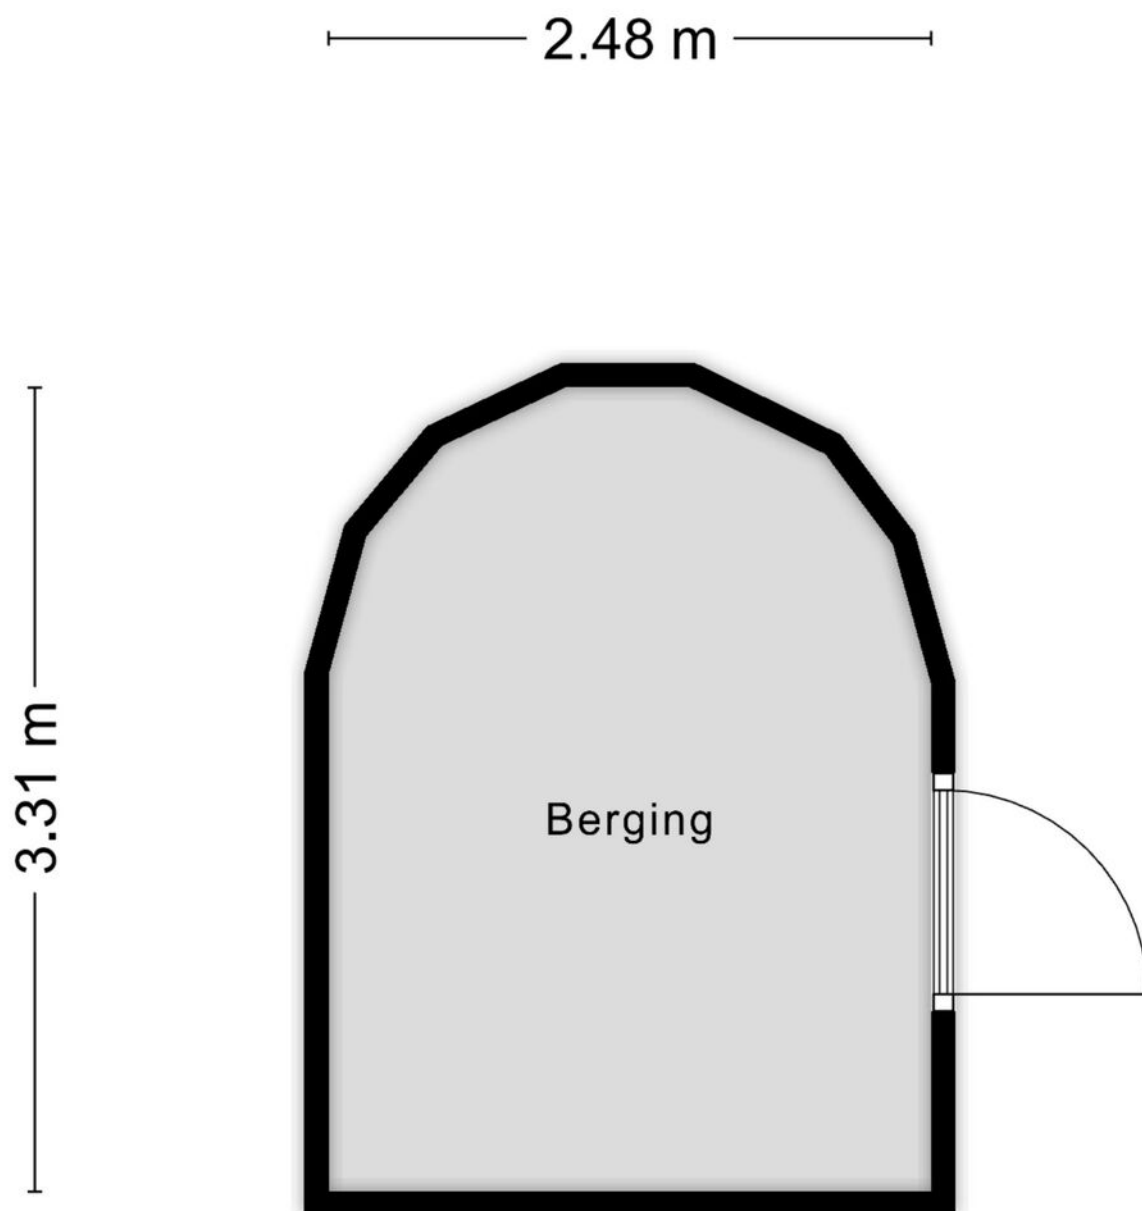


Aan de plattegronden kunnen geen rechten worden ontleend
© Zibber www.zibber.nl

KADASTRALE KAART

Kadastrale kaart

Uw referentie: DVA Makelaars

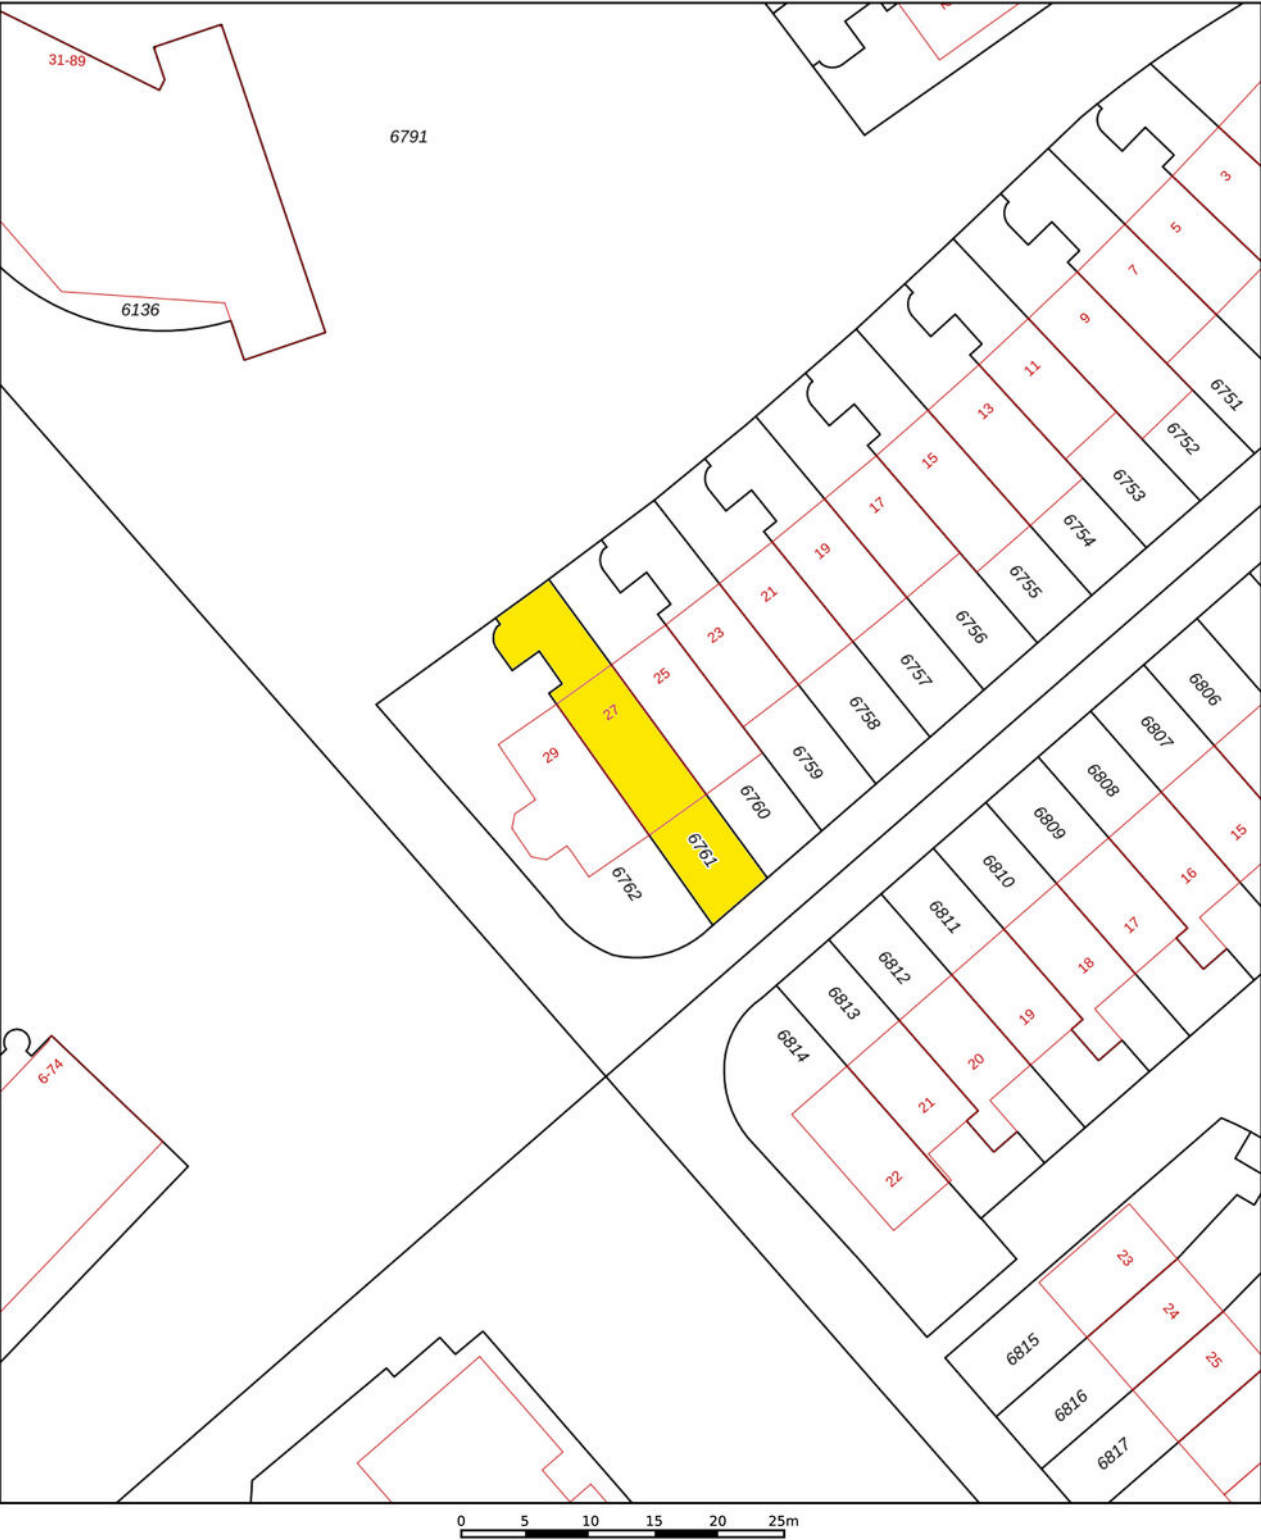

Deze kaart is noordgericht

12345 Perceelnummer

25 Huisnummer

Vastgestelde kadastrale grens

Voorlopige kadastrale grens

Administratieve kadastrale grens

Bebouwing

Schaal 1: 500

Kadastrale gemeente Heerhugowaard

Sectie P

Perceel 6761

kadaster





Voor een eensluitend uittreksel, geleverd op 17 november 2025

De bewaarder van het kadaster en de openbare registers

Aan dit uittreksel kunnen geen betrouwbare maten worden ontleend.

De Dienst voor het kadaster en de openbare registers behoudt zich de intellectuele eigendomsrechten voor, waaronder het auteursrecht en het databankenrecht.

LOCATIE

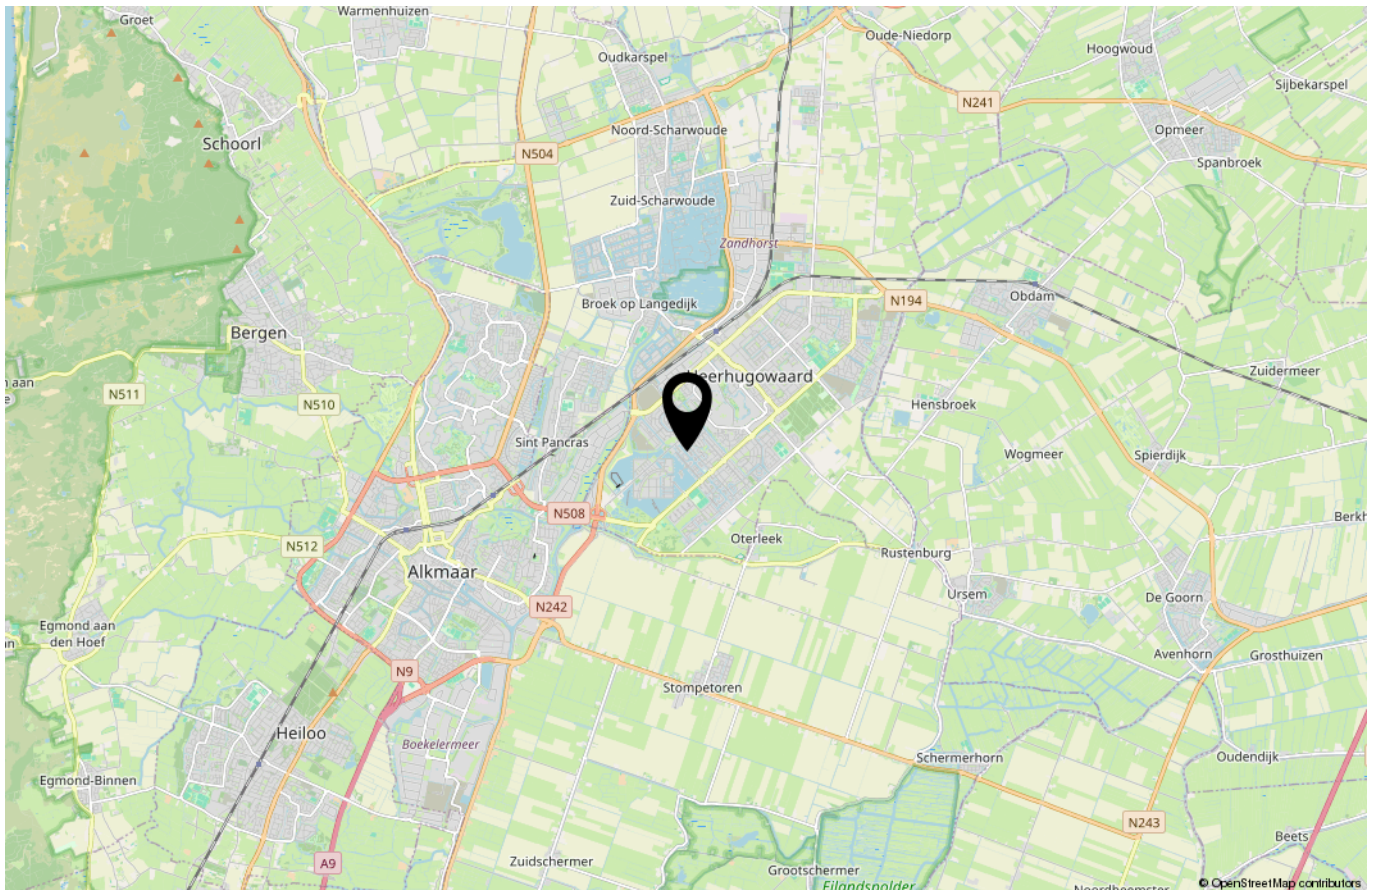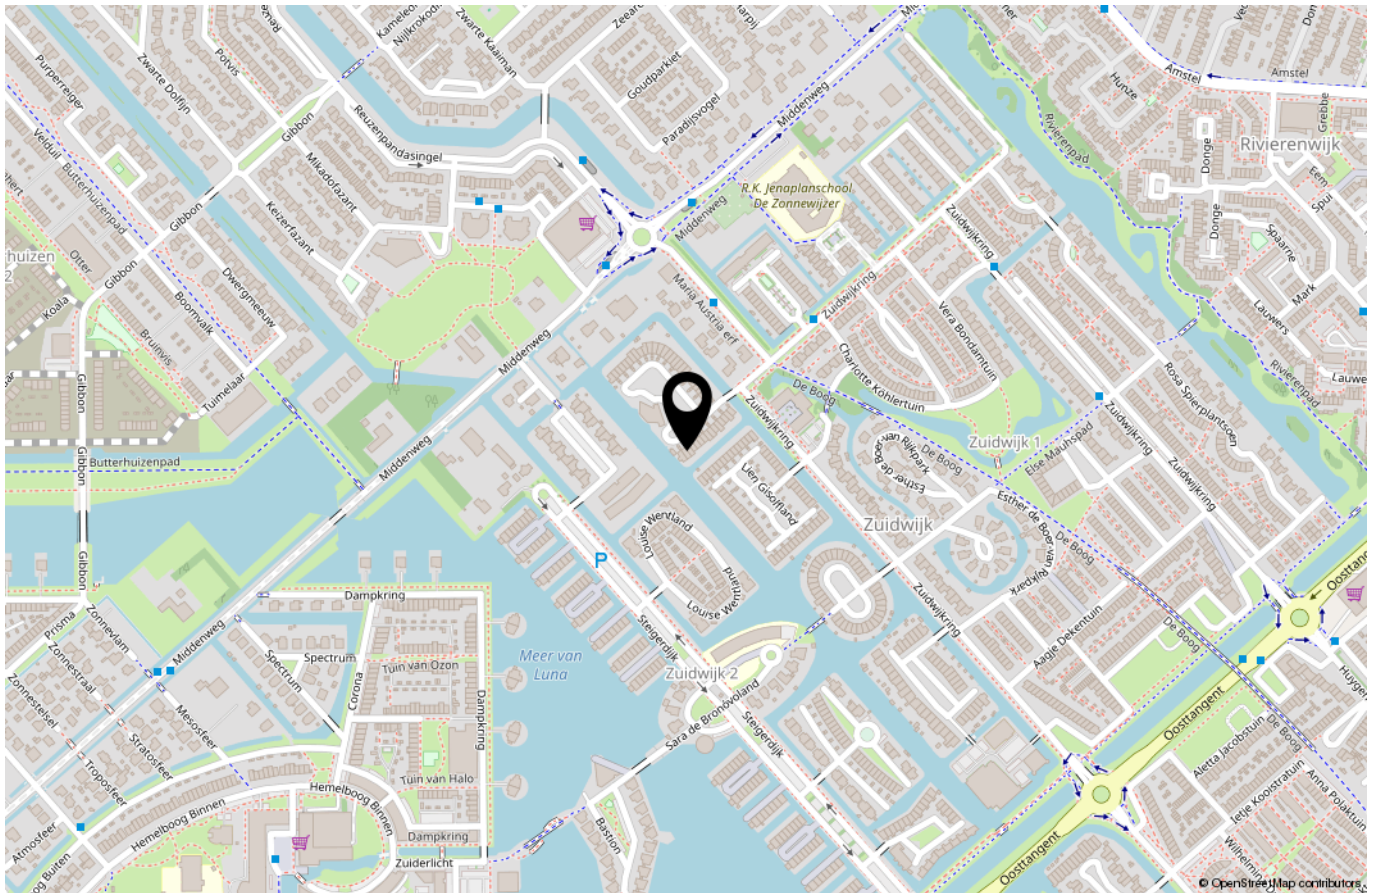

LIJST VAN ZAKEN

	Blijft achter	Gaat mee	Ter overname	NVT
Woning - Interieur				
(Voorzet) openhaard met toebehoren				X
Allesbrander				X
Houtkachel				X
(Gas)kachels				X
Designradiator(en)				X
Radiatorafwerking				X
Verlichting, te weten				
- inbouwspots/dimmers				X
- opbouwspots/armaturen/lampen/dimmers	X			
- losse (hang)lampen	X			
-				X
-				X
(Losse)kasten, legplanken, te weten				
- alle vaste kasten/planken	X			
-				X
Raamdecoratie/zonwering binnen, te weten				
- gordijnrails	X			
- gordijnen		X		
- overgordijnen				X
- vitrages				X
- rolgordijnen				X
- lamellen				X
- jaloezieën				X
- (losse) horren/rolhorren	X			
-				X
-				X
Vloerdecoratie, te weten				
- vloerbedekking	X			
- parketvloer				X
- houten vloer(delen)				X
- laminaat	X			
- plavuizen	X			
-				X

LIJST

[illegible]

LIJST VAN ZAKEN

	Blijft achter	Gaat mee	Ter overname	NVT
Woning - Sanitair/sauna				
Sauna met toebehoren				X
				X
				X
Toilet met de volgende toebehoren				
- toilet	X			
- toiletrolhouder	X			
- toiletborstel(houder)				X
- fontein	X			
-				X
-				X
Badkamer met de volgende toebehoren				
- ligbad	X			
- jacuzzi/whirlpool				X
- douche (cabine/scherf)	X			
- stoomdouche (cabine)				X
- wastafel	X			
- wastafelmeubel				X
- planchet				X
- toiletkast				X
- toilet				X
- toiletrolhouder				X
- toiletborstel(houder)				X
- spiegel	X			
- verlichting	X			
Woning - Extérieur/installaties/veiligheid/energiebesparing				
Schotel/antenne				X
Brievenbus	X			
Kluis				X
(Voordeur)bel	X			
Alarminstallatie				X
(Veiligheids)sloten en overige inbraakpreventie	X			
Rookmelders	X			

LIJST VAN ZAKEN

	Blijft achter	Gaat mee	Ter overname	NVT
(Klok)thermostaat	X			
Airconditioning				X
Screens				X
Rolluiken				X
Zonwering buiten				X
Telefoonaansluiting/internetaansluiting				X
Veiligheidsschakelaar wasautomaat				X
Waterslot wasautomaat				X
Zonnepanelen				X
Oplaadpunt elektrische auto				X
				X
				X
				X
				X
				X
Warmwatervoorziening, te weten				
- CV-installatie	X			
- boiler				X
- geiser				X
-				X
-				X
-				X
Isolatievoorzieningen (voorzetramen/ radiatorfolie etc.), te weten				
-				X
-				X
Tuin - Inrichting				
Tuinaanleg/bestrating	X			
Beplanting	X			
				X
Tuin - Verlichting/installaties				
Buitenverlichting				X
Tijd- of schemerschakelaar/bewegingsmelder				X
				X

LIJST VAN ZAKEN

	Blijft achter	Gaat mee	Ter overname	NVT
Tuin - Bebouwing				
Tuinhuis/buitenberging				X
Kasten/werkbank in tuinhuis/berging	X			
(Broei)kas				X
				X
				X
Tuin - Overig				
Overige tuin, te weten				
- (sier)hek	X			
- vlaggenmast(houder)	X			
- 'Amsterdammer' paal		X		
-				X
Overig - Contracten				
CV: Nee				
Boiler: Nee				
Zonnepanelen: Nee				

DVA MAKELAARS

DVA Makelaars staat voor Dapper & van Aalst Makelaars Alkmaar. Tineke Dapper en Pascal van Aalst zijn met hun makelaarskantoor in Alkmaar sinds 2006 actief in Alkmaar, Bergen, Schoorl, Heiloo en Heerhugowaard.

Met oprechte aandacht voor Mensen en Huizen onderscheiden Tineke en Pascal zich van de andere makelaars in Alkmaar en omgeving. Bent u op zoek naar een Makelaar in Alkmaar, waarbij u persoonlijke aandacht en een goede service belangrijk vindt, dan zit u bij deze NVM makelaar goed.

Meer dan 300 klanten hebben reeds ons makelaarskantoor een beoordeling gegeven op Funda, waarbij het gemiddelde cijfer een 9,3 is! Hier zijn we trots op. Ook benieuwd naar onze aanpak? Wij komen graag met u in contact.



DVA Makelaars | Nachtegalenlaantje 18, 1861 CB Bergen NH
072- 520 20 51 | info@dvamakelaars.nl | dvamakelaars.nl

REFERENTIES

“Zeer goed bereikbaar. Maar wat wij vooral erg fijn vonden was de menselijke benadering en het werk uit handen nemen. En de super snelle verkoop natuurlijk!”

Dhr. Dingerdis – Alkmaar

10

“Contact verliep soepel en altijd snelle reactie via de mail. Verkoop als prettig ervaren en vanwege het kleine team voel je je echt een klant.”

Dhr. Bakker – Heerhugowaard

9,0

“Een hele fijne en professionele makelaar. Laagdrempelig in omgang maar met een hoge kwaliteit. Zeker een aanrader!”

Mevr. S. Ruiter – Alkmaar

8,8

ALGEMENE INFORMATIE

Allereerst hartelijk dank voor uw getoonde interesse in deze woning. Deze verkoopbrochure is met zorgvuldigheid samengesteld op basis van door de verkoper(s) (en/of derden) verstrekte informatie. Aan deze informatie kunnen noch jegens de makelaar, noch jegens de verkoper rechten worden ontleend.

De koper heeft zijn eigen onderzoeksplicht naar alle zaken die voor hem van belang zijn en kan zich nimmer beroepen op de onbekendheid met feiten die hij zelf had kunnen waarnemen of die herkenbaar waren uit de openbare registers.

Wij adviseren u om uw eigen NVM (aankoop) makelaar te raadplegen die u kan begeleiden bij de aankoop van de woning.

BIEDING

Alle door DVA Makelaars en de verkoper verstrekte informatie moet uitsluitend worden gezien als een uitnodiging tot nader overleg dan wel tot het uitbrengen van een bod.

Een koopovereenkomst is ontstaan wanneer beide partijen de koopakte hebben ondertekend. Voor dat moment is het nog mogelijk dat eventueel later uitgebrachte (hogere of betere) voorstellen worden voorgelegd aan de verkopende partij. De verkopende partij mag een hoger of beter voorstel dan nog wel accepteren.

De verkoper acht zich gerechtigd tot het aanhoren van meerdere biedingen. Indien er min of meer gelijktijdig door verschillende gegadigden een bieding wordt gedaan, is de verkoper gerechtigd over te gaan tot een inschrijving. Alle partijen mogen dan een eindvoorstel uitbrengen.

Het doen van een bieding betekent niet automatisch dat u er rechten aan kunt ontleen. De verkoper stelt uitdrukkelijk, dat een verkoop niet eerder tot stand komt dan nadat niet alleen over de hoofdzaken (prijs), maar ook over details (zoals oplevering, voorwaarden, roerende zaken etc.) overeenstemming is bereikt. De verkoper behoudt zich te allen tijden het recht van gunning voor.

MEETINSTRUCTIE

DVA makelaars heeft koper(s) een meetcertificaat ter informatie aangeboden. Na mondelinge overeenstemming wordt de koper(s) van de woning

in de gelegenheid gesteld het gekochte binnen de 3 dagen bedenktijd zelf in te (laten) meten indien de koper(s) dat wenst.

De maten genoemd in de geleverde plattegronden zijn indicatief, er kunnen geen rechten aan ontleend worden. Ook kunnen in de plattegronden de indelingen afwijken van de werkelijkheid.

Zowel DVA makelaars als de verkopers van deze woning aanvaarden geen aansprakelijkheid voor eventueel later geconstateerde afwijkingen in de in het meetcertificaat opgegeven (woon) oppervlakten en inhoud alsmede afwijkingen in de plattegronden.

KOOPAKTE

Behoudens nadere afspraken gelden de standaardregels, zoals deze voorkomen in de modelkoopakte die is opgesteld door de Nederlandse Vereniging van Makelaars (NVM). Eventueel door de koper te maken voorbehouden (zoals het verkrijgen van een hypotheek of een bouwkundige keuring) worden alleen vermeld als deze in de onderhandelingen zijn afgesproken.

Indien de woning is gebouwd voor 1995 zal in de koopakte een standaard ouderdoms- en asbestclausule worden opgenomen.

WWFT / MOT

De overheid heeft sinds juli 2018 de makelaars de rol gegeven van poortwachter. Op basis van de Wet ter voorkoming van witwassen en financieren van terrorisme (Wwft) is DVA makelaars verplicht al haar klanten (zowel koper- als verkoper) te identificeren en de identiteit te verifiëren.

Indien de woning met meer dan € 15.000,- aan eigen middelen wordt gekocht zijn wij verplicht u te vragen naar de herkomst van het geld waarmee u de woning betaalt. Dit omdat we van de wetgever moeten vaststellen dat u met uw aankoop geen geld wilt witwassen.

Wij zijn verplicht een melding te doen bij de FIU als we een vermoeden hebben van een (voorgenomen) ongebruikelijke transactie (MOT) of indien wij geen reële verklaring van u krijgen over de herkomst van de gelden. Het verzoek om deze informatie is niet strijdig met de Algemene Verordening Gegevensbescherming (AVG).

